




VORENTWURF von  
Joshua Maruhn  
WM2

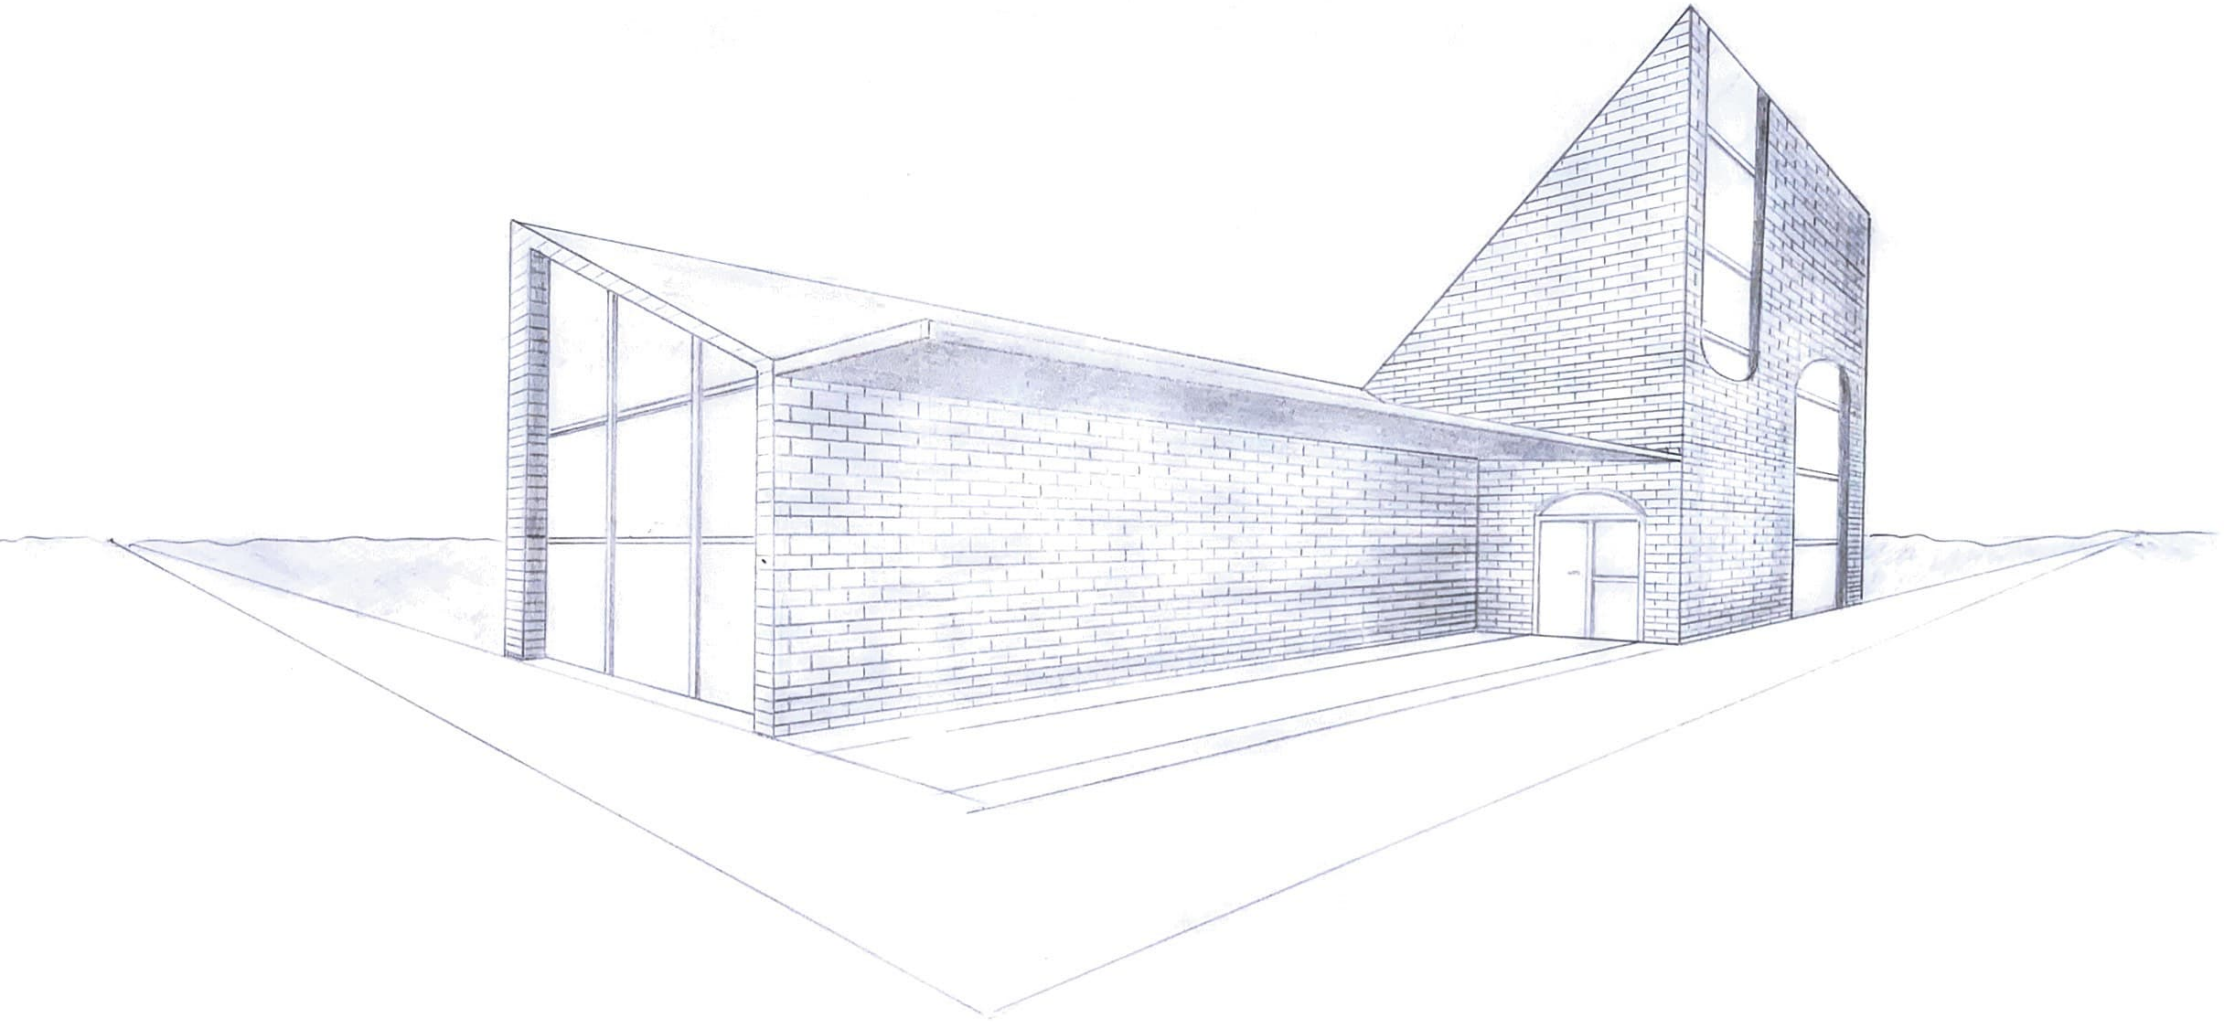


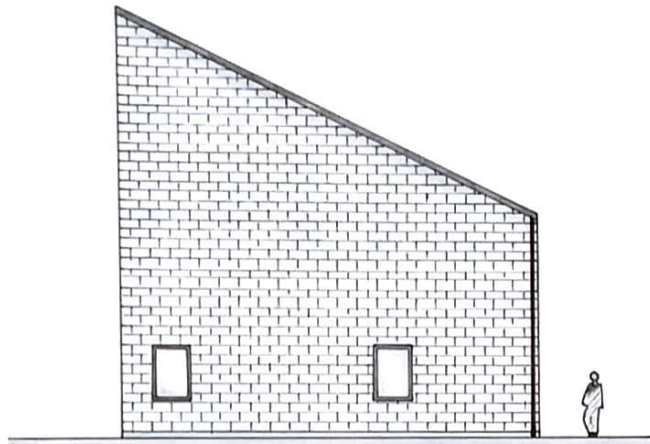


Ansicht Nord

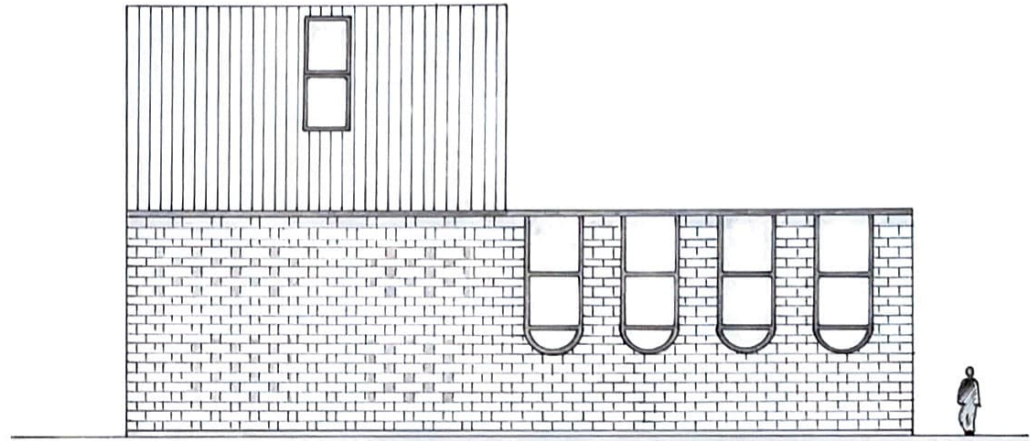

Ansicht West

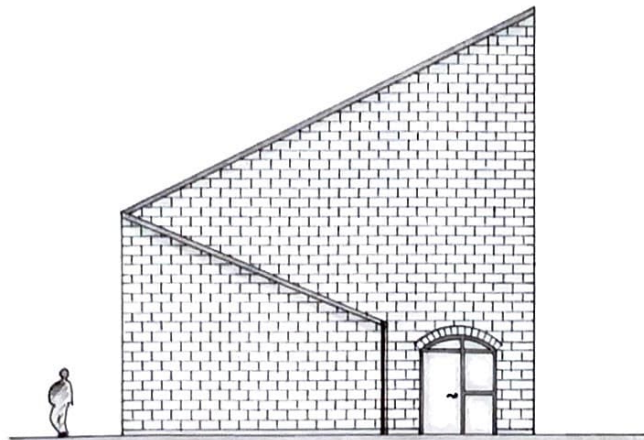


Ansicht Süd

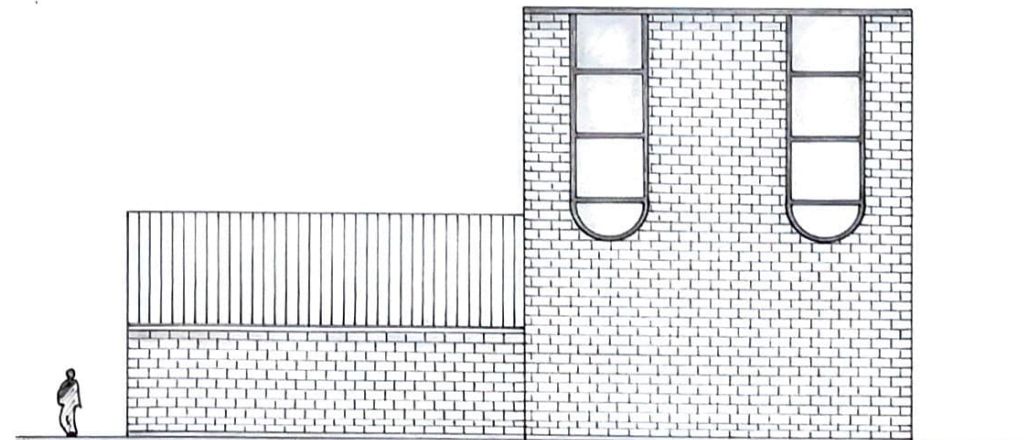


Ansicht Ost

LBA	Max Erbacher
Anneser Hubert	Joshua Maruhn
Projekt	
Atelierhaus in Ziegelmauerwerk	
Parität	
Ansicht Nord, Ansicht West	
Hubert Nr. 104/105	Maruhn

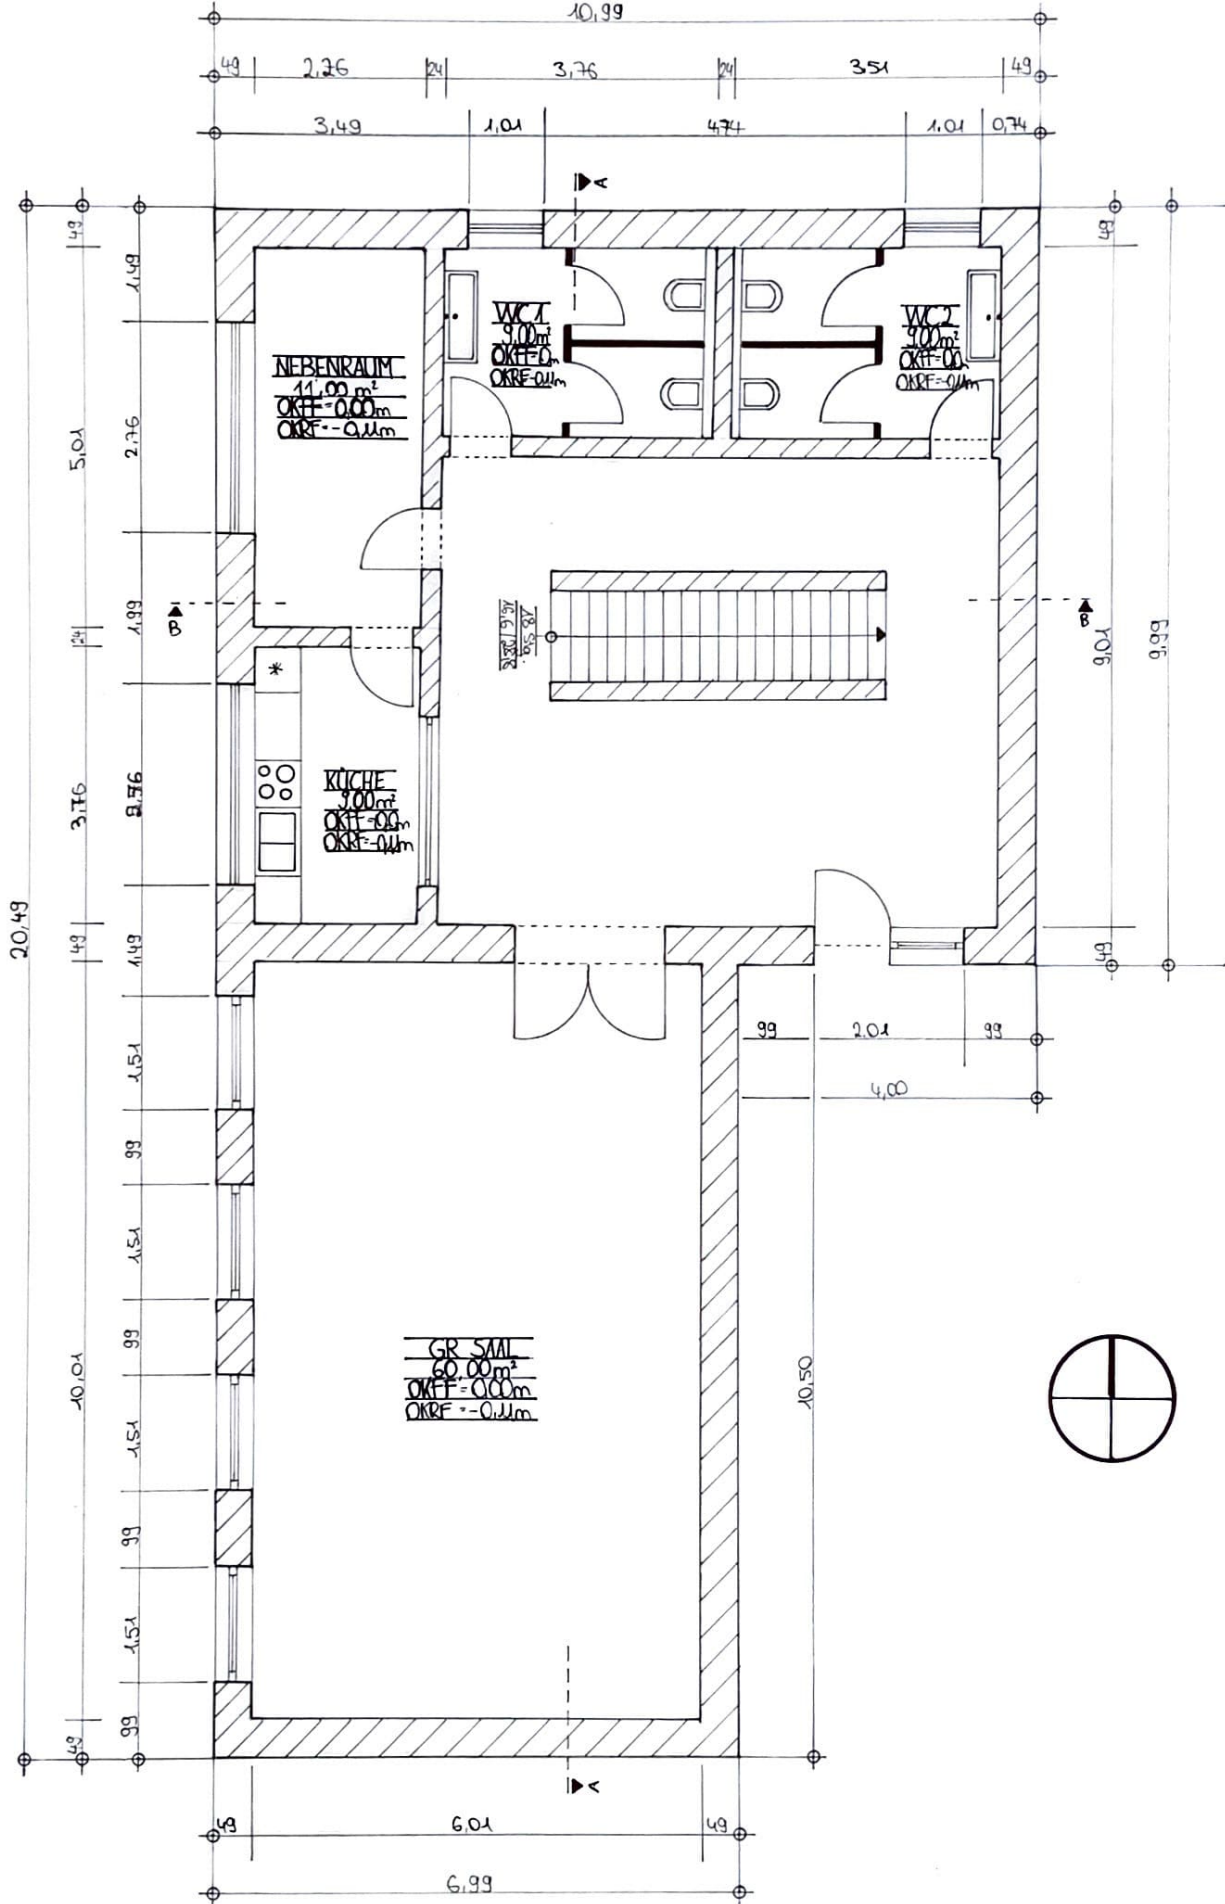

LEA  
 Anneser Hubert  
 Planinhalt  
 Grundriss Erdgeschoss  
 Auftraggeber  
 Altherhaus in Ziegelmauerwerk Joshua Haruhn  
 Blatt-Nr. Datum  
 01 08. Mai. 2023  
 Blattgröße  
 1 : 50


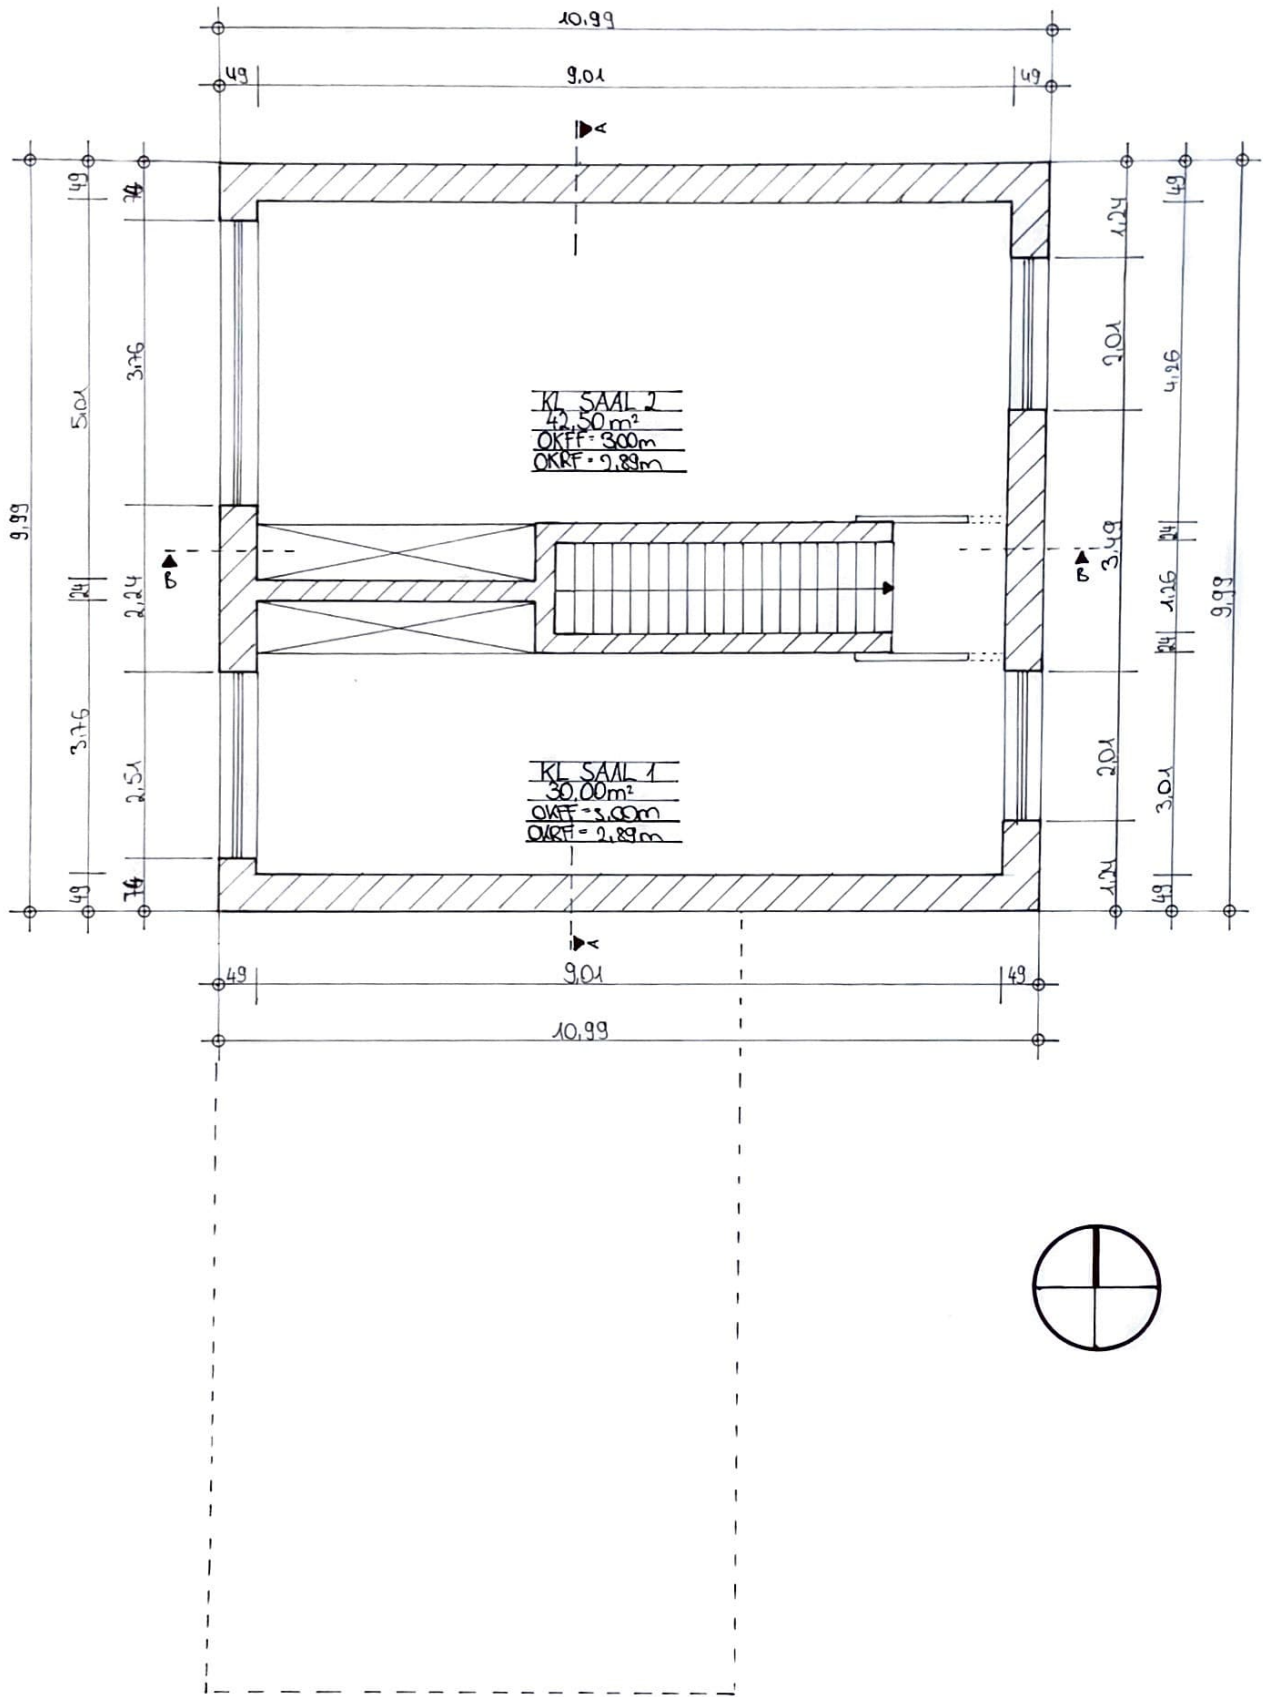



LBA  
 Anneser Hubert  
 Parsonelle  
 Grundriss 1. Stock  
 Projekt  
 Atelierhaus in Regelmünzert Joshua Hubert  
 Gezeichnet: 02  
 Datum: 08. Mai 2023  
 Maßstab: 1:50

SEKUNDÄR-TRÄGER  
PRIMÄR-TRÄGER  
DACHÖFFNUNG


PFETTE  
SPARREN

SCHWALBENSCHWANZ-VERBINDUNG

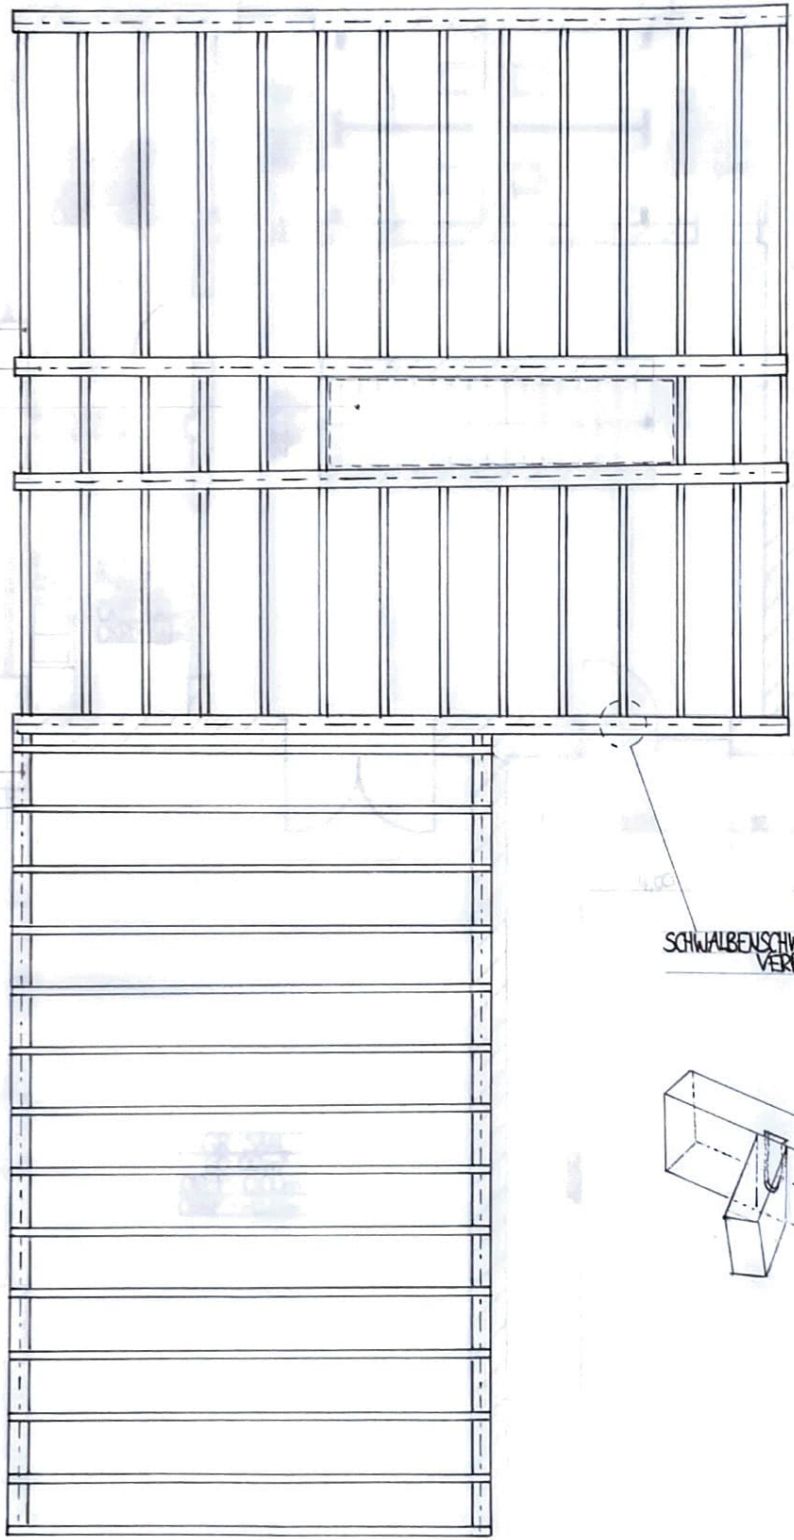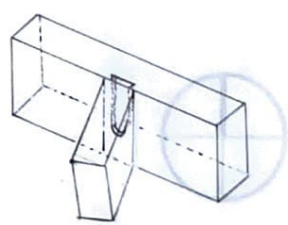

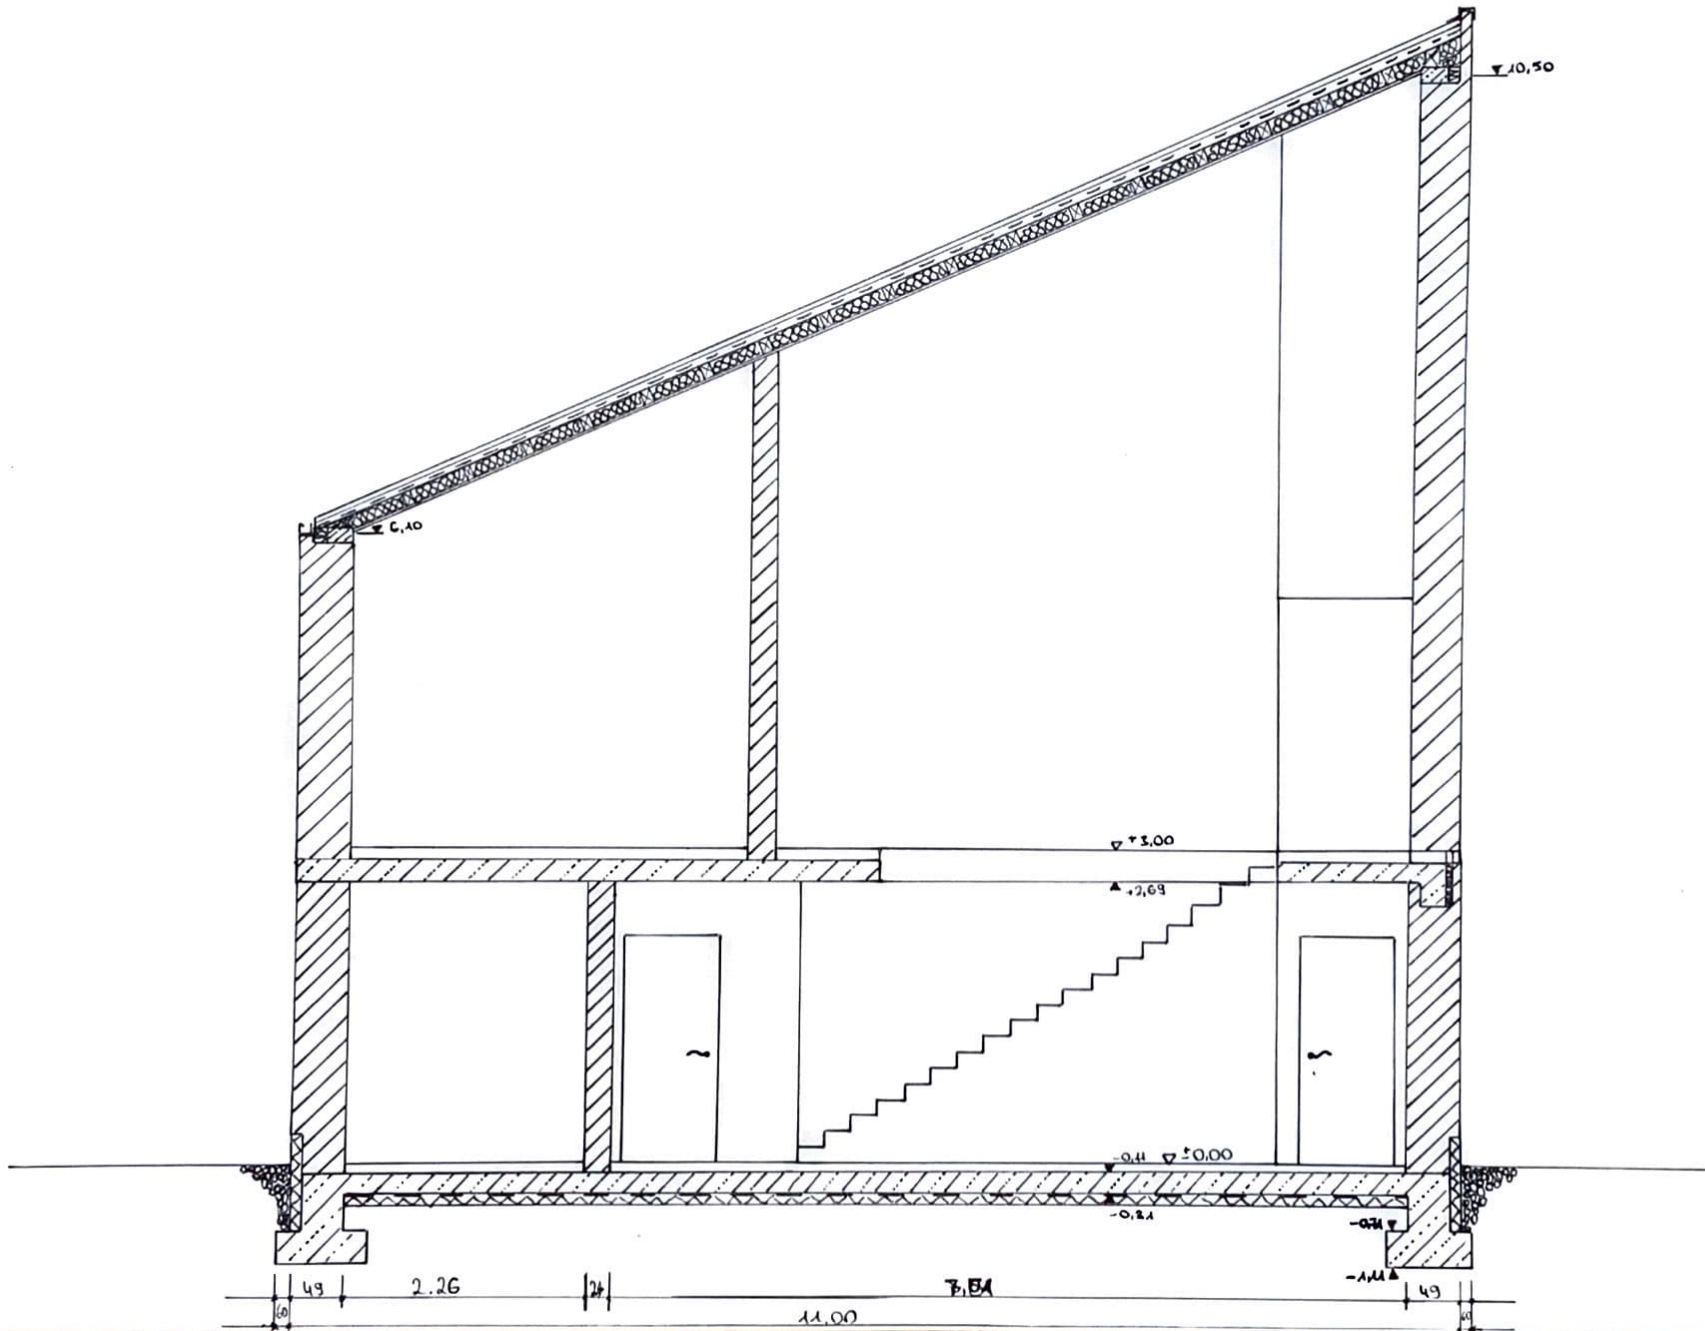

Blatt	Datum
ANNESTOR HUBERT	22.05.23
Projekt	
ATELIERHAUS IN ZIEGELMURWERK	
Planinhalt	Projekt-Nr. Moosstab
SCNITT & B	05 1:50

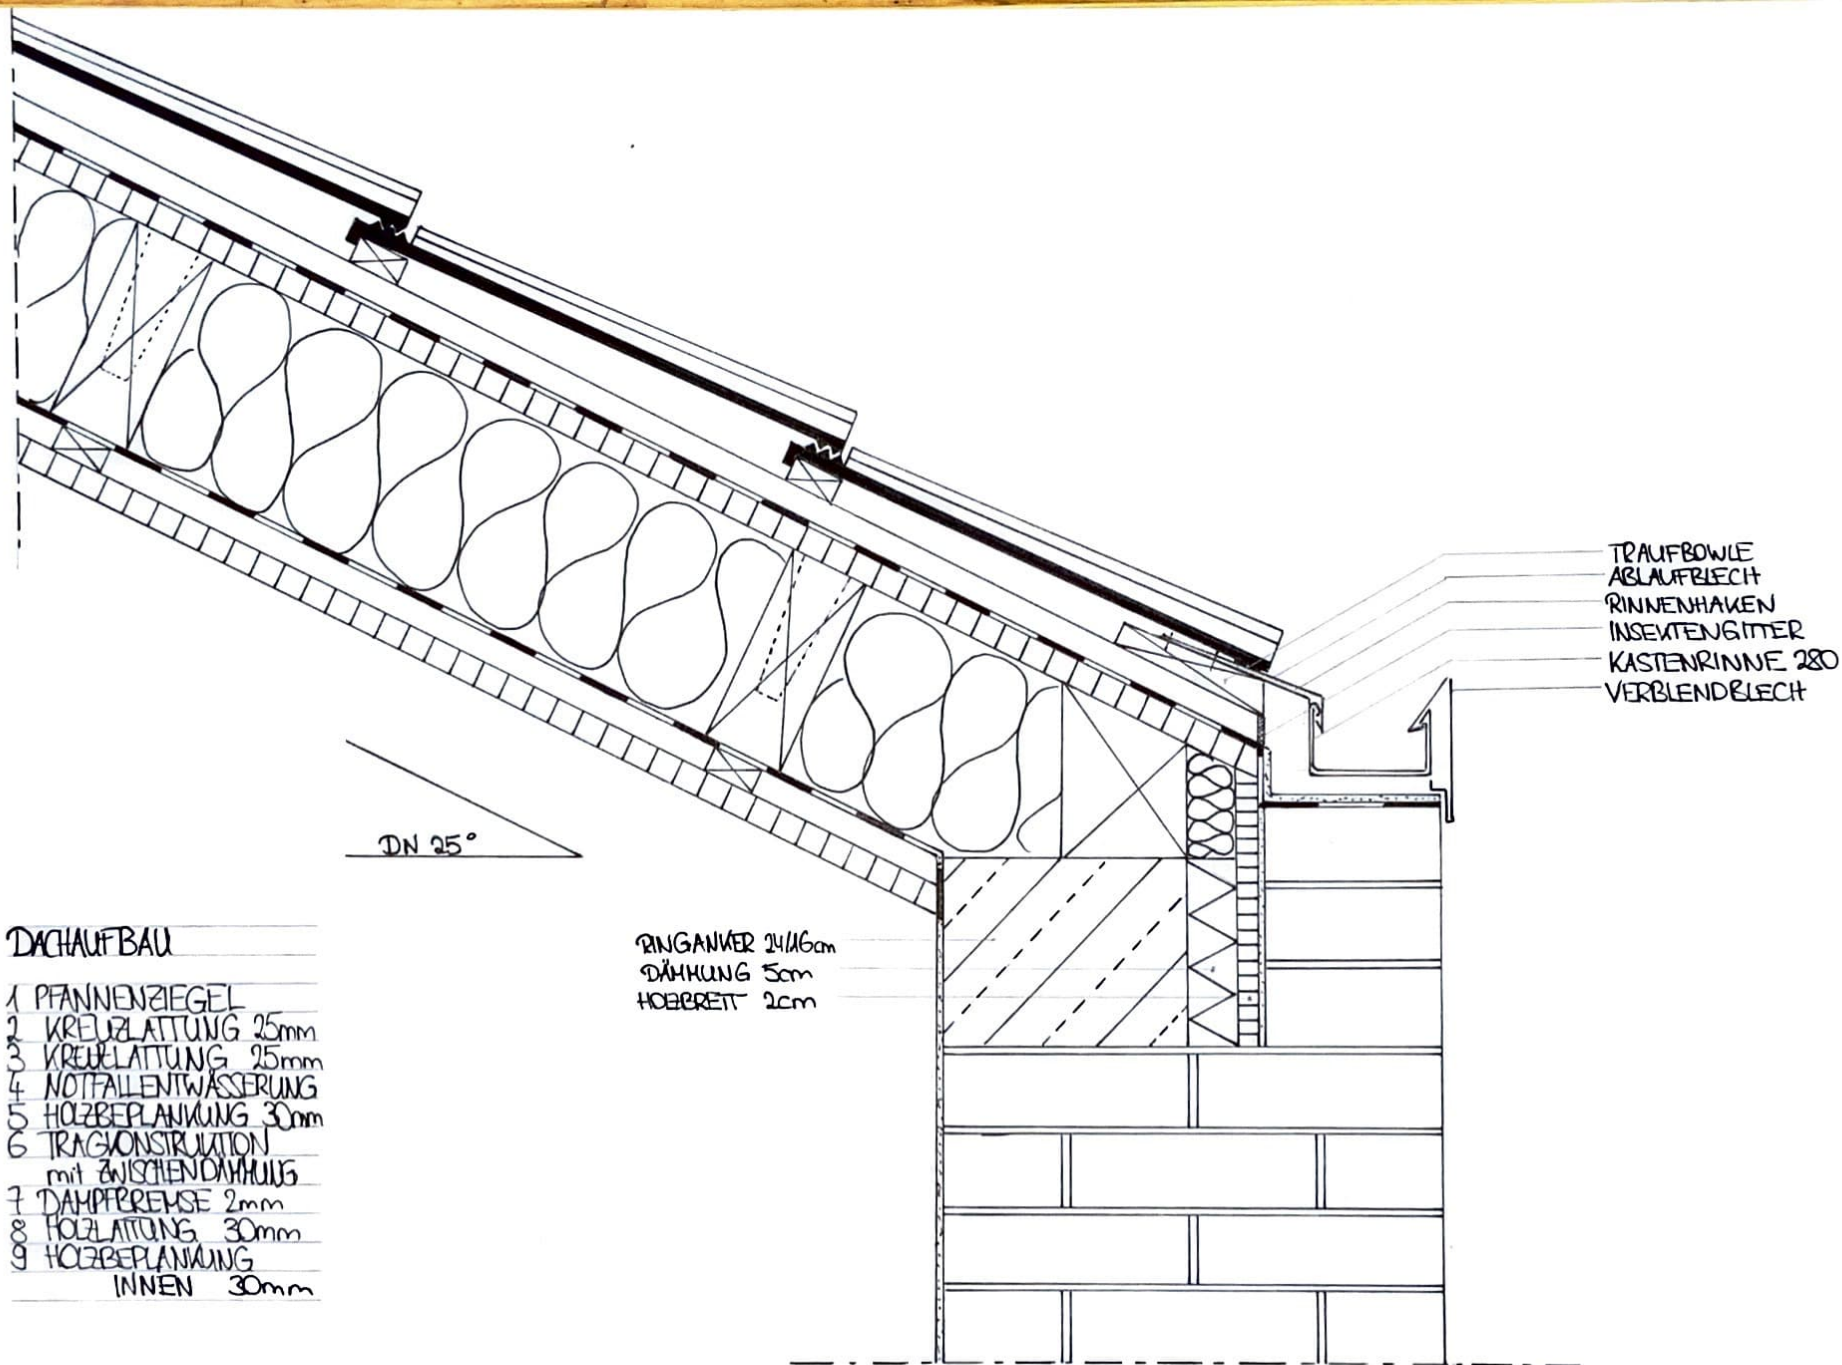

DACHAUFBAU

- 1 PFANNENZIEGEL
- 2 KREUZLATTUNG 25mm
- 3 KREUZLATTUNG 25mm
- 4 NOTFALLENWÄSSERUNG
- 5 HOLZBEPLANKUNG 30mm
- 6 TRAGCONSTRUKTION  
mit ZWISCHENDÄMMUNG
- 7 DAHPFBREMSE 2mm
- 8 HOLZLATTUNG 30mm
- 9 HOLZBEPLANKUNG  
INNEN 30mm

RINGANWER 24/16cm  
 DÄMMUNG 5cm  
 HOEBRETT 2cm

TRAUFBOWLE  
 ABLAUFBLECH  
 RINNENHAKEN  
 INSEKTENGITTER  
 KASTENRINNE 280  
 VERBLENDBLECH


DN 25°

Leit.	DRM
ANNEST HUBERT	22.05.23
Projekt	
ATELIERALS IN ZIEGLERBERG	
Planinhalt	Blatt-Nr. / Messstab
DACHANDETAL 06	1:5

WÄRMEDÄMMUNG


STÄHL-BAU

1:100

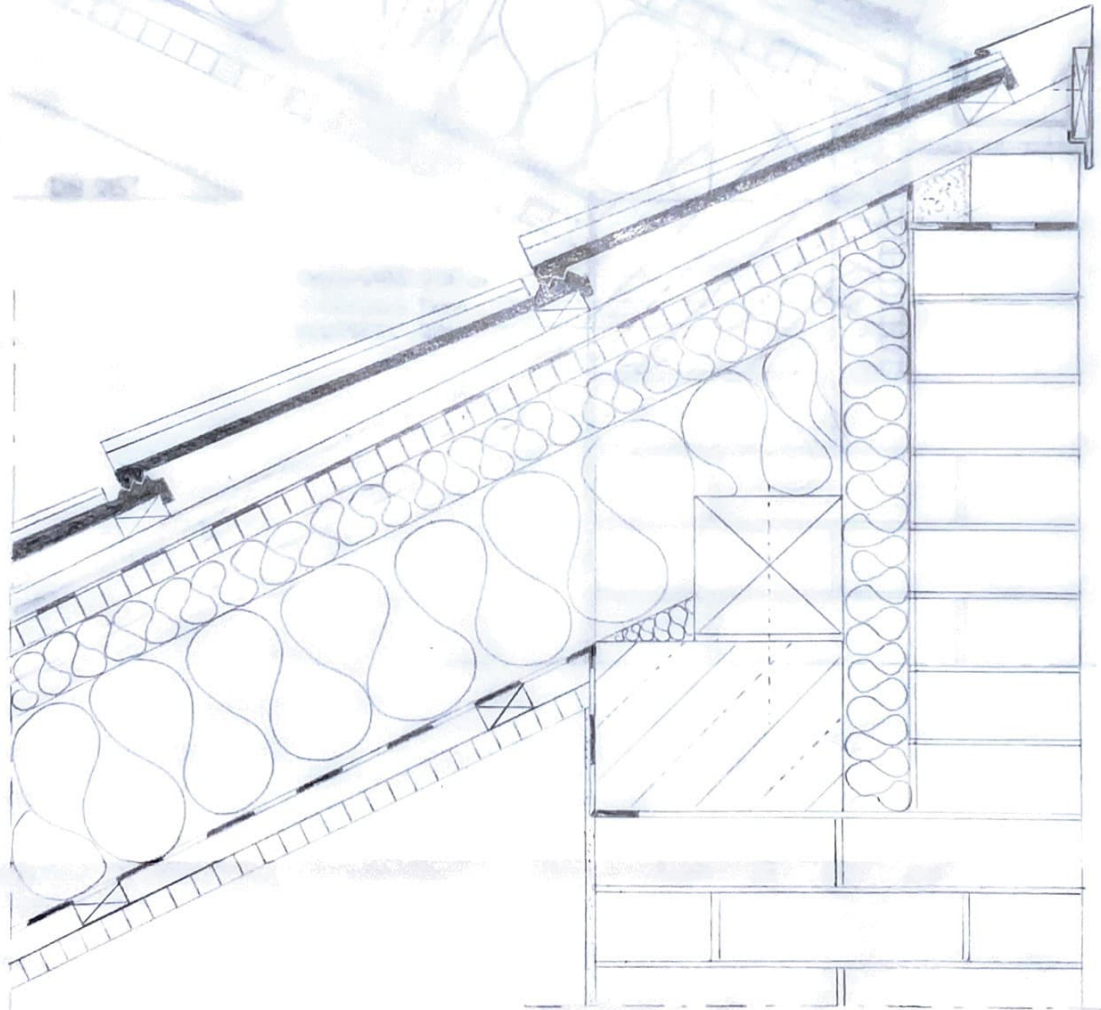




- 1 STURZ 150/100mm
- 2 W-SCHALE 200/200mm
- 3 INNENPUTZ 25mm
- 4 DÄMMSTREIFEN 90mm
- 5 DÄMMSTREIFEN 15mm
- 6 HOLZRAHMENFENSTER
- 7 KOMPRISAND
- 8 KLINKER 240/115mm
- 9 FENSTERBANK 25mm
- 10 DÄMMSTREIFEN 25mm
- 11 DICHTBAND 2mm
- 12 FENSTERBLECH
- 13 DÄMMSTREIFEN
- 14 ABDICHTFOLIE 2mm

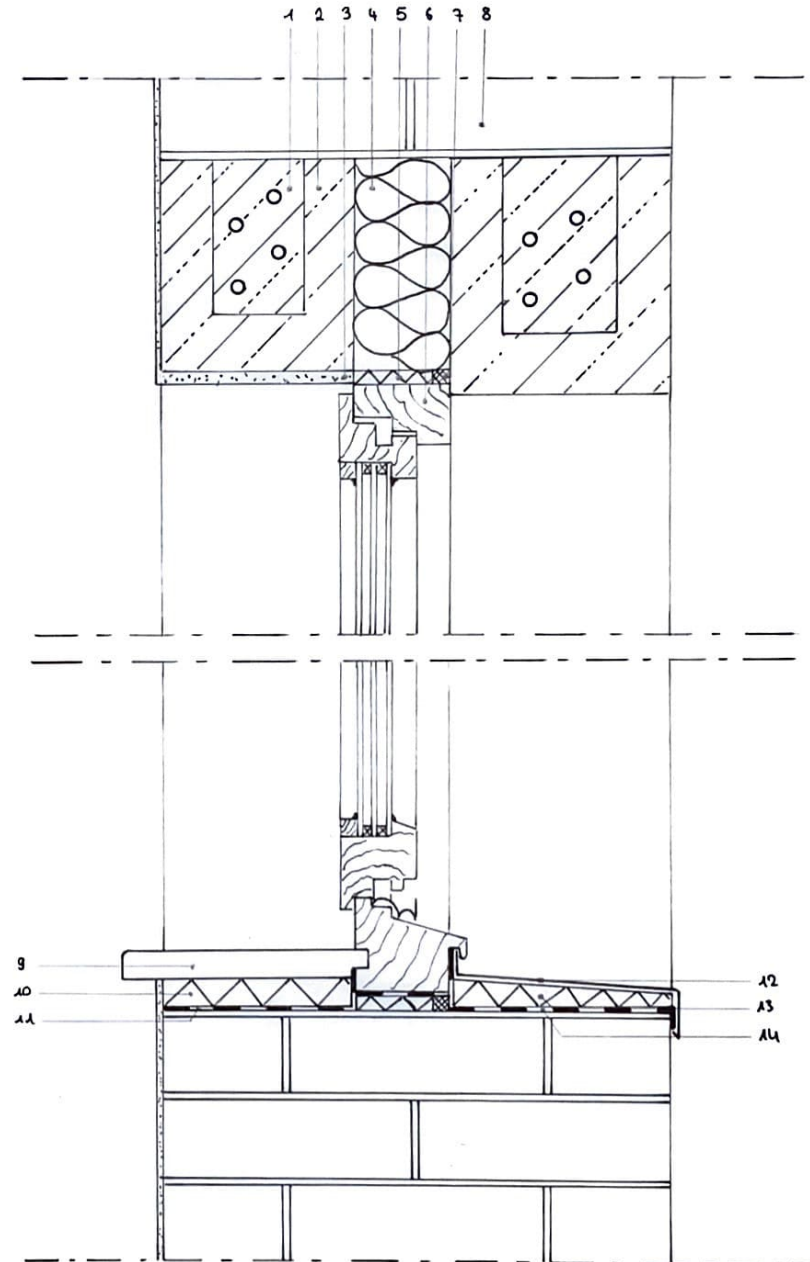

USA	ORTUM
ANNESER HUBERT	22.05.23
Projekt	
ATELIERHAUS IN ZIEGELMURWERK	
Planinhalt	Projekt-Nr. Massstab
FENSTERDETAIL	07 1:5

ESTRICH 75mm  
 TRENNLAGE 2mm  
 TRITTSCHALLDÄMMUNG  
 30mm  
 INSTALLATIONSEBENE  
 50mm  
 TRENNLAGE 2mm  
 BODENPLATTE 200mm  
 DAMPFBREMSSE 2mm  
 DÄMMUNG 75mm  
 SAUBERLAGESSCHICHT 50mm  
 KIESSCHICHT 50mm

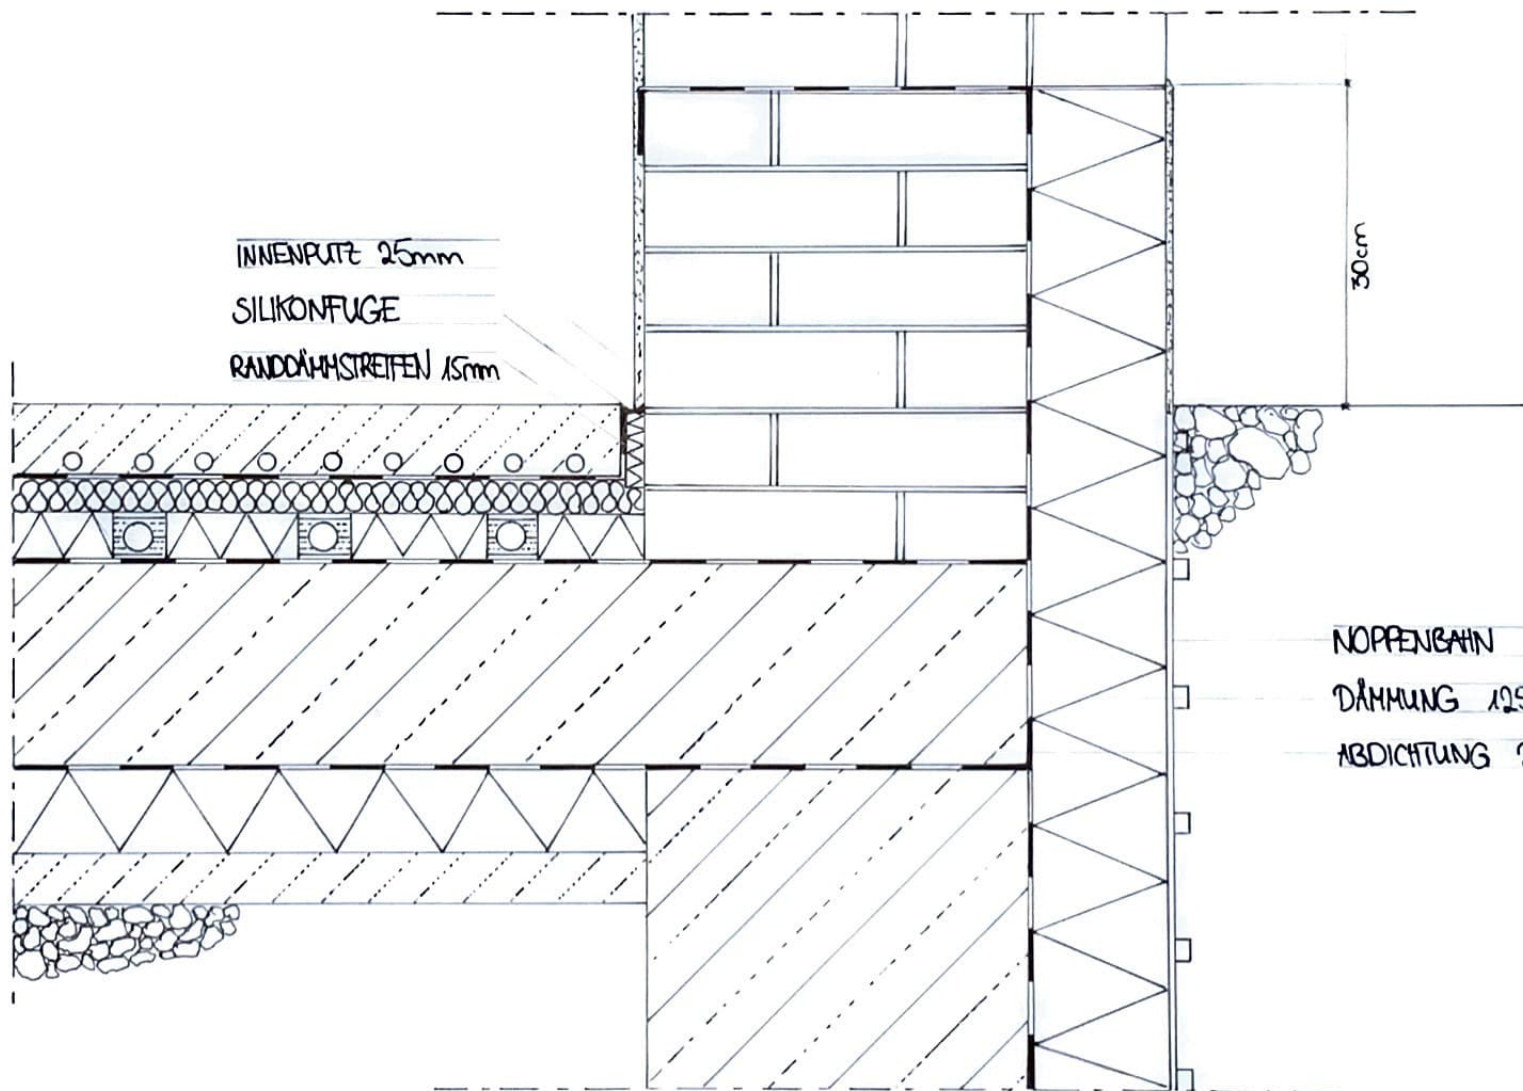

INNENPUTZ 25mm  
 SILIKONFUGE  
 RANDDÄMMSTREIFEN 15mm

NIPPENBAHN  
 DÄMMUNG 125mm  
 ABDICHTUNG 2mm

USA	datum
ANNESER HUBERT	22.05.23
Projekt	
ATELIERHAUS IN ZIEGELMAUERWERK	
Planischeite	Projekt-Nr. Maßstab
SOBADETAIL	08 1:5

### DACHAUFBAU

- 1 PFANNENREHEL
- 2 WIRBELBLATTUNG 25mm
- 3 WIRBELBLATTUNG 25mm
- 4 NIEFALLENTWÄSSERUNG
- 5 HOLZDECKUNG 30mm
- 6 RING-/SCHWELBTÄGER
- 7 DAMPBREMSE
- 8 HOLZLÄTTUNG 30mm
- 9 HOLZBEPLANKUNG  
INNEN 30mm

### BODENAUFBAU


- 1 ESTRICH MIT FUR- (9cm)  
BODENHEBUNG (GESCHLEIFEN)
- 2 TRENNLAGE 2mm
- 3 TRITTSCHALLDÄMMUNG 30mm
- 4 BODENPLATTE 150mm
- 5 DECKENPUTZ 20mm

### FENSTERDETAIL

- 1 STURZ BEWÄHRT 150/100mm
- 2 W-SCHALE 80/80mm
- 3 DÄHMSTREIFEN 90mm
- 4 HOLZRAHMENFENSTER
- 5 FENSTERBLECH
- 6 FENSTERBANK
- 7 ABDICHPOLIE

### SOCKELDETAIL

- 1 ESTRICH 75mm
- 2 TRENNLAGE 2mm
- 3 TRITTSCHALLDÄMMUNG 30mm
- 4 INSULATIONSEBENE 50mm
- 5 TRENNLAGE 2mm
- 6 BODENPLATTE 200mm
- 7 DAMPBREMSE 2mm
- 8 DÄMMUNG 75mm
- 9 SAUBERKEITSSCHICHT 50mm
- 10 KIESSCHICHT 50mm

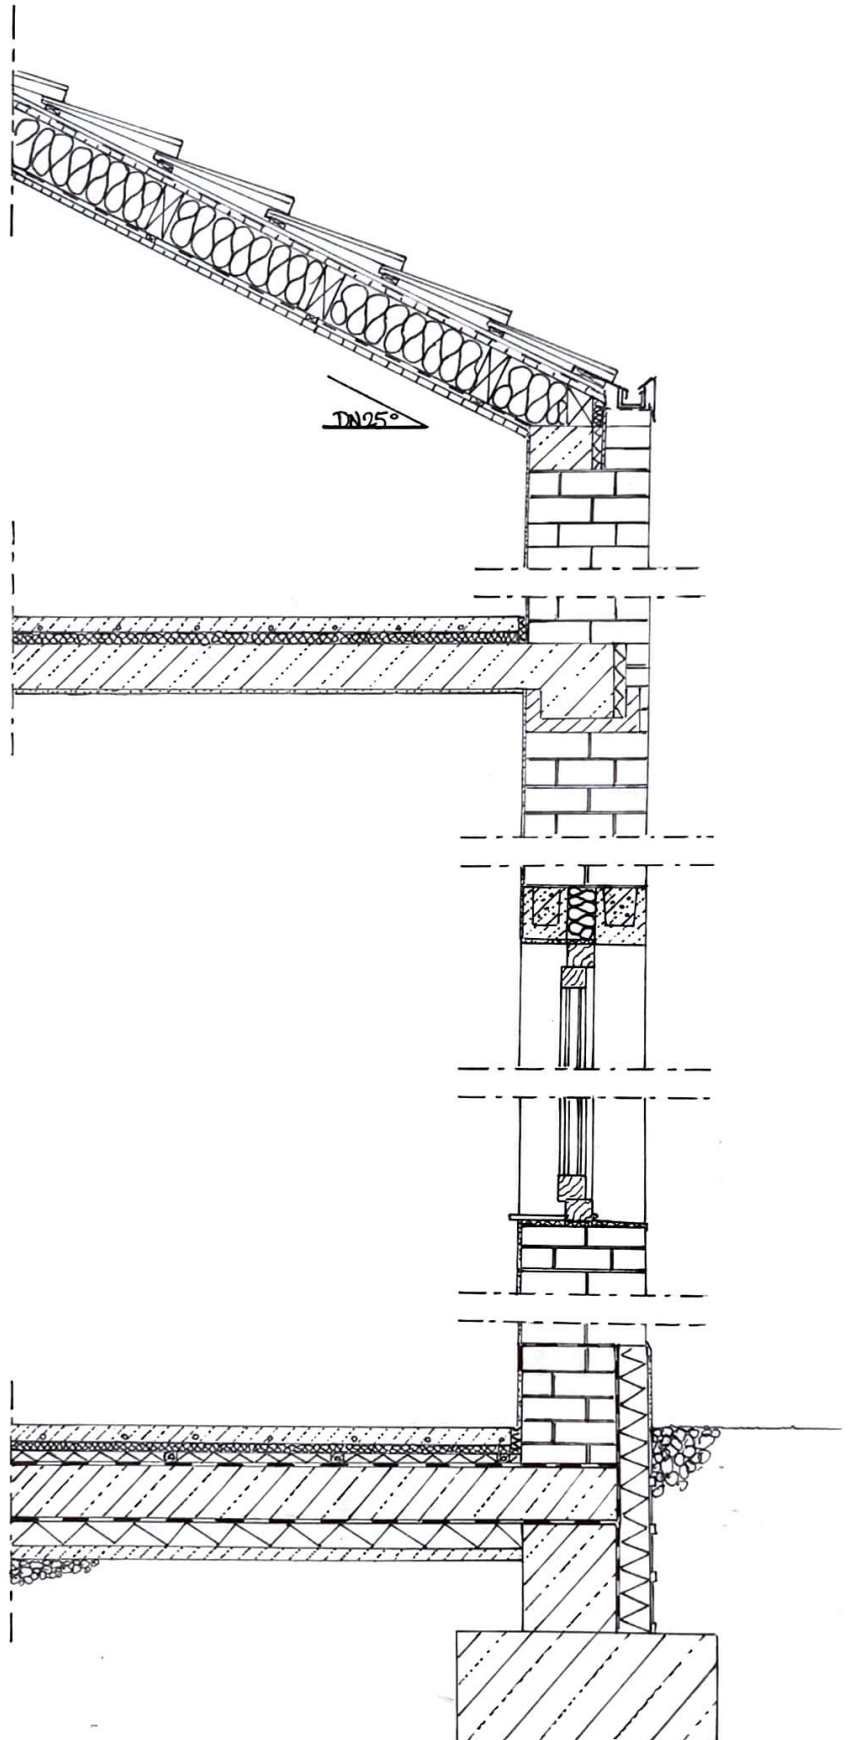

LGA	Datum
ANNESER HUBERT	22.05.23
Projekt	
ATELIERHAUS IN ZIEGELHAUWERK	
Planinhalt	Projekt-Nr
FÄSSAUFSCHEIN	03
	Maßstab
	1:20