



RIEÄ	PROJEKT: WORKSHOPHAUS HS AUGSBURG			
BALÁRIC	PLANINHALT: GRUNDRISS, EG			
BIBLIOTHEK FRANKE	DESIGNER: R.C.	DATE: 21.06.22	SCALE: 01	SCALE: 1:50

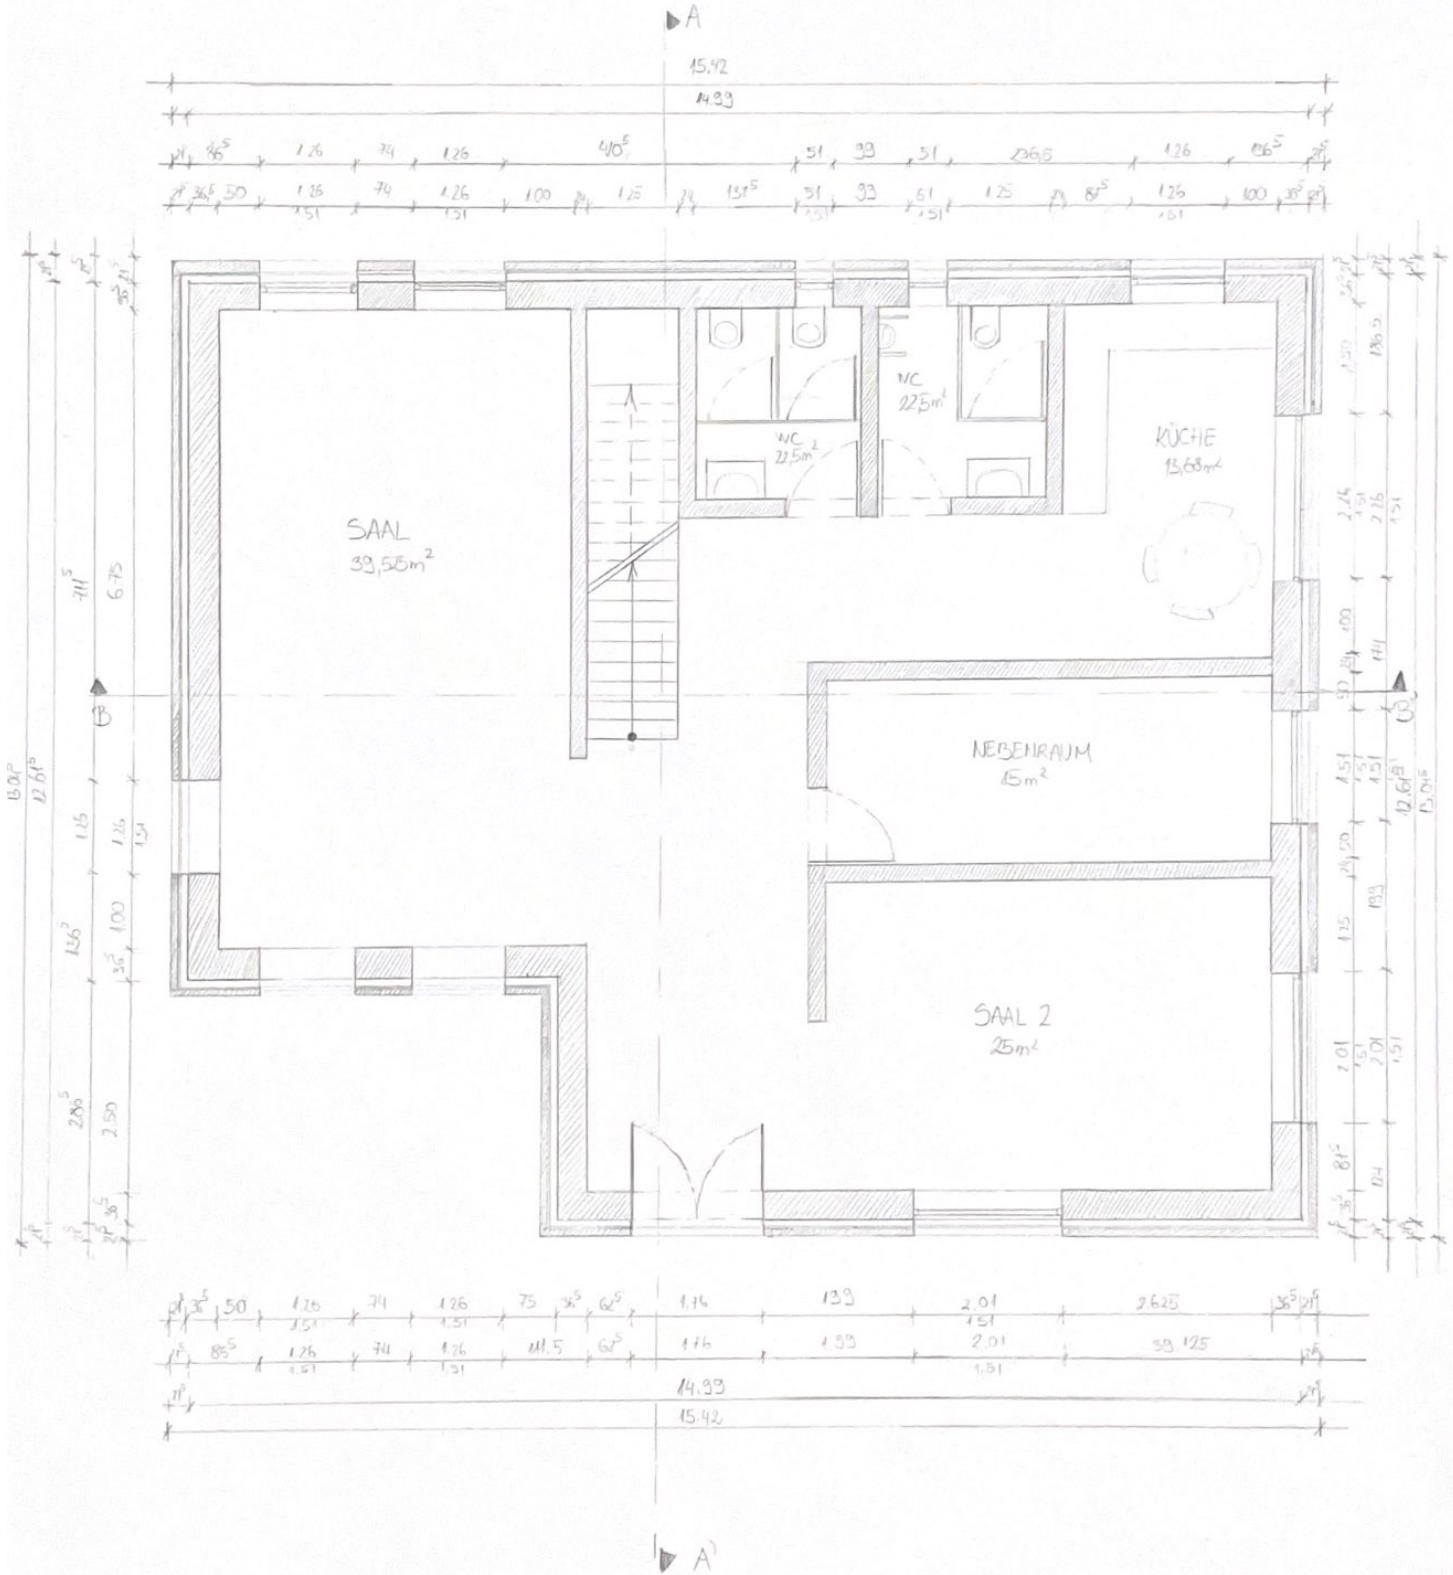

RIZA BAGARIĆ	PROJEKT: WERKSTOFFHAUS, HS AUGSBURG			
	PLANINHALT: GRUNDRISS, 1.OG			
BRISER: TARI NEIB	ERSTELLT: R.B.	DATUM: 24.06.22	PLANTNR.: 02	MASSTAB: 1:50

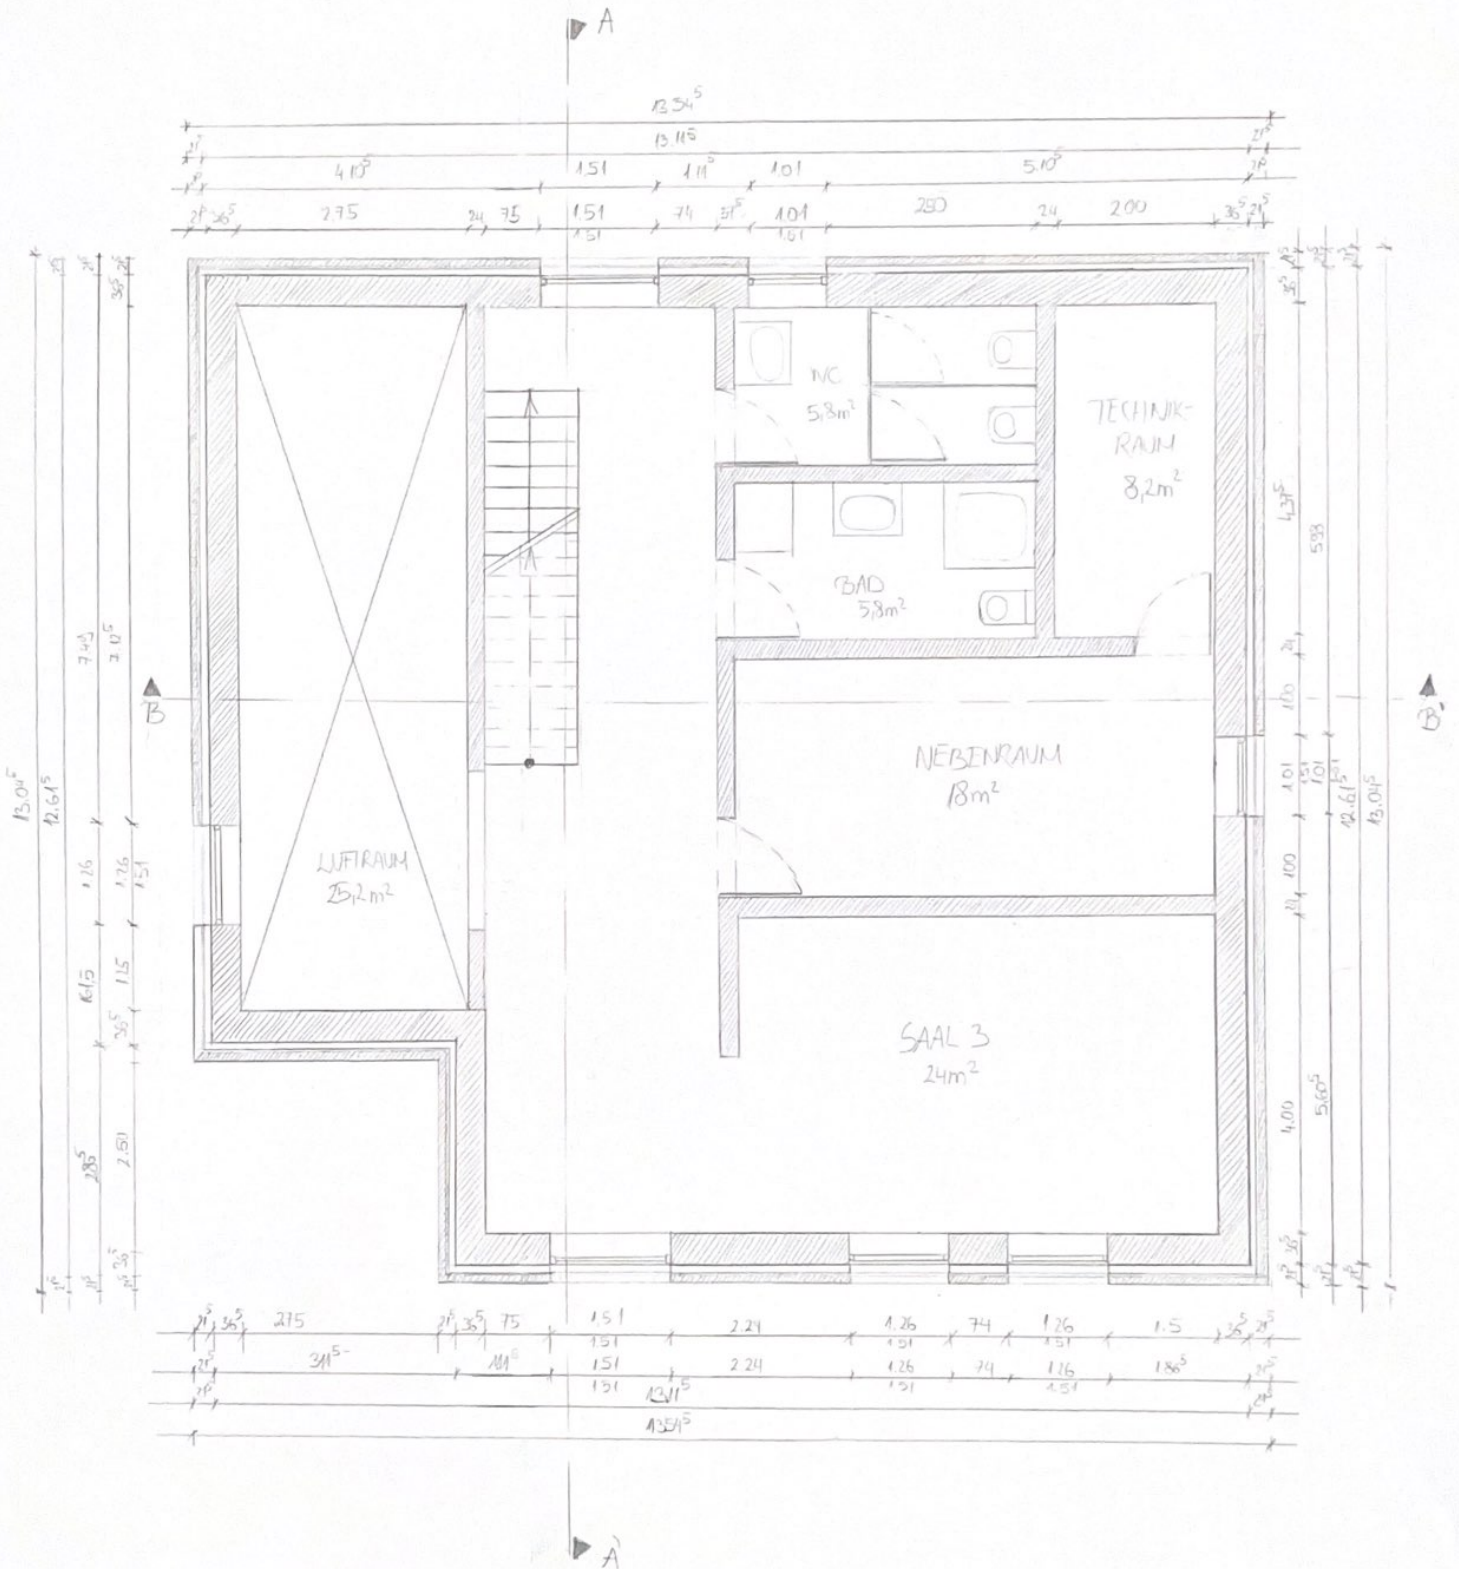


ANSICHTEN

Buza Bagarić


Lehrb. Weiß

FD 5. Semester 2022

M 1:100

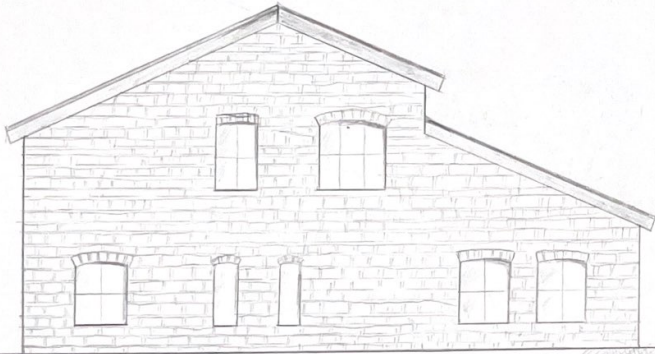

ANSICHT NORD

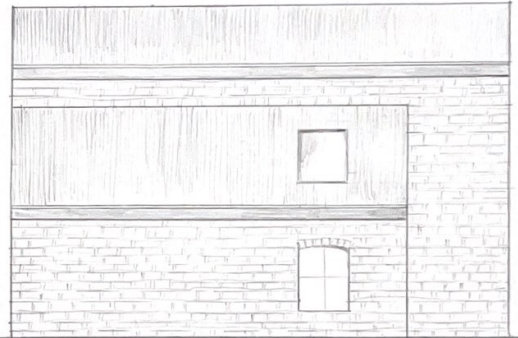

ANSICHT WEST

ANSICHTEN

Buza Bagarić


Lehrb. Weiß

FD 5. Semester 2022

M 1:100






ANSICHT SÜD

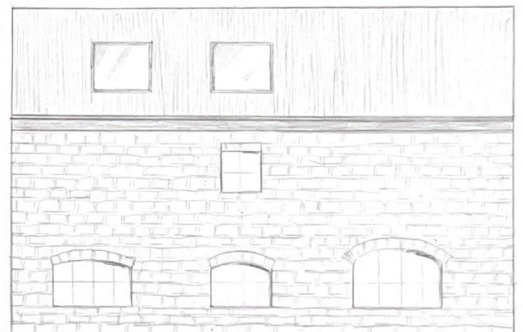

ANSICHT OST


RIJA BAGARIC ARCHITECT TRAVNI VELES	PROJECT:	WORKSHOP PLANS, HS AUSBURG		
	PLANNING:	SCHNITTE AA' UND B-B'		
DESIGNED BY:	DATE:	SCALE:	ANSWER:	
TRAVNI VELES	R.B.	24.05.22	05	1:50

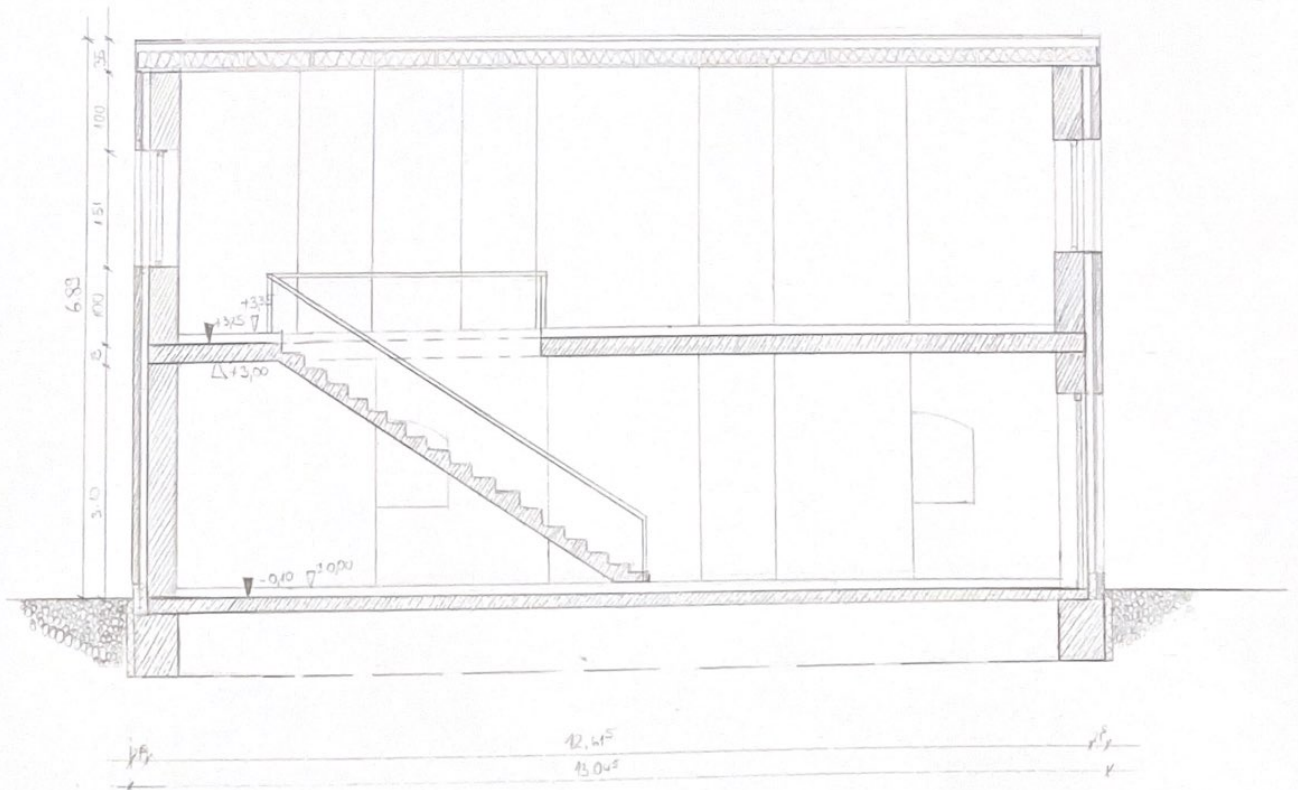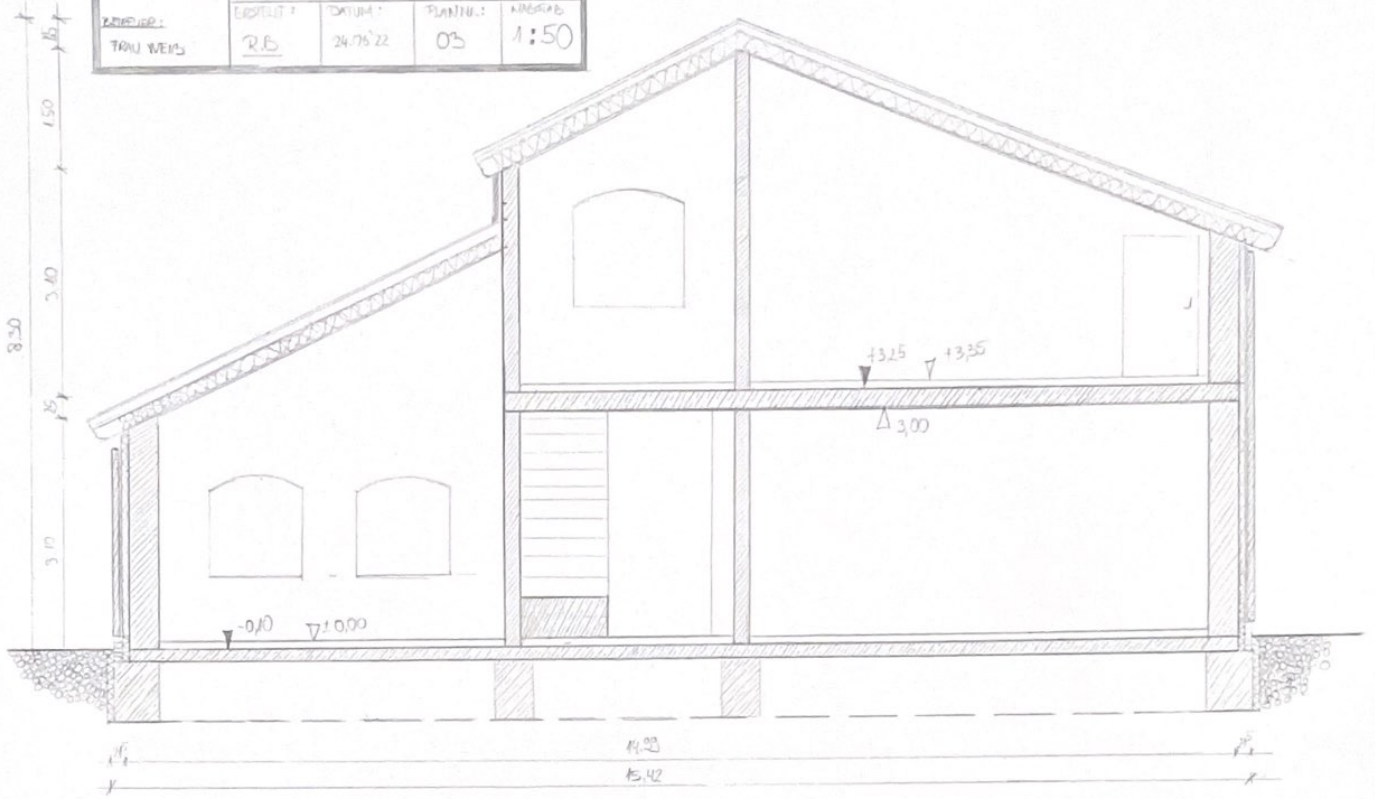

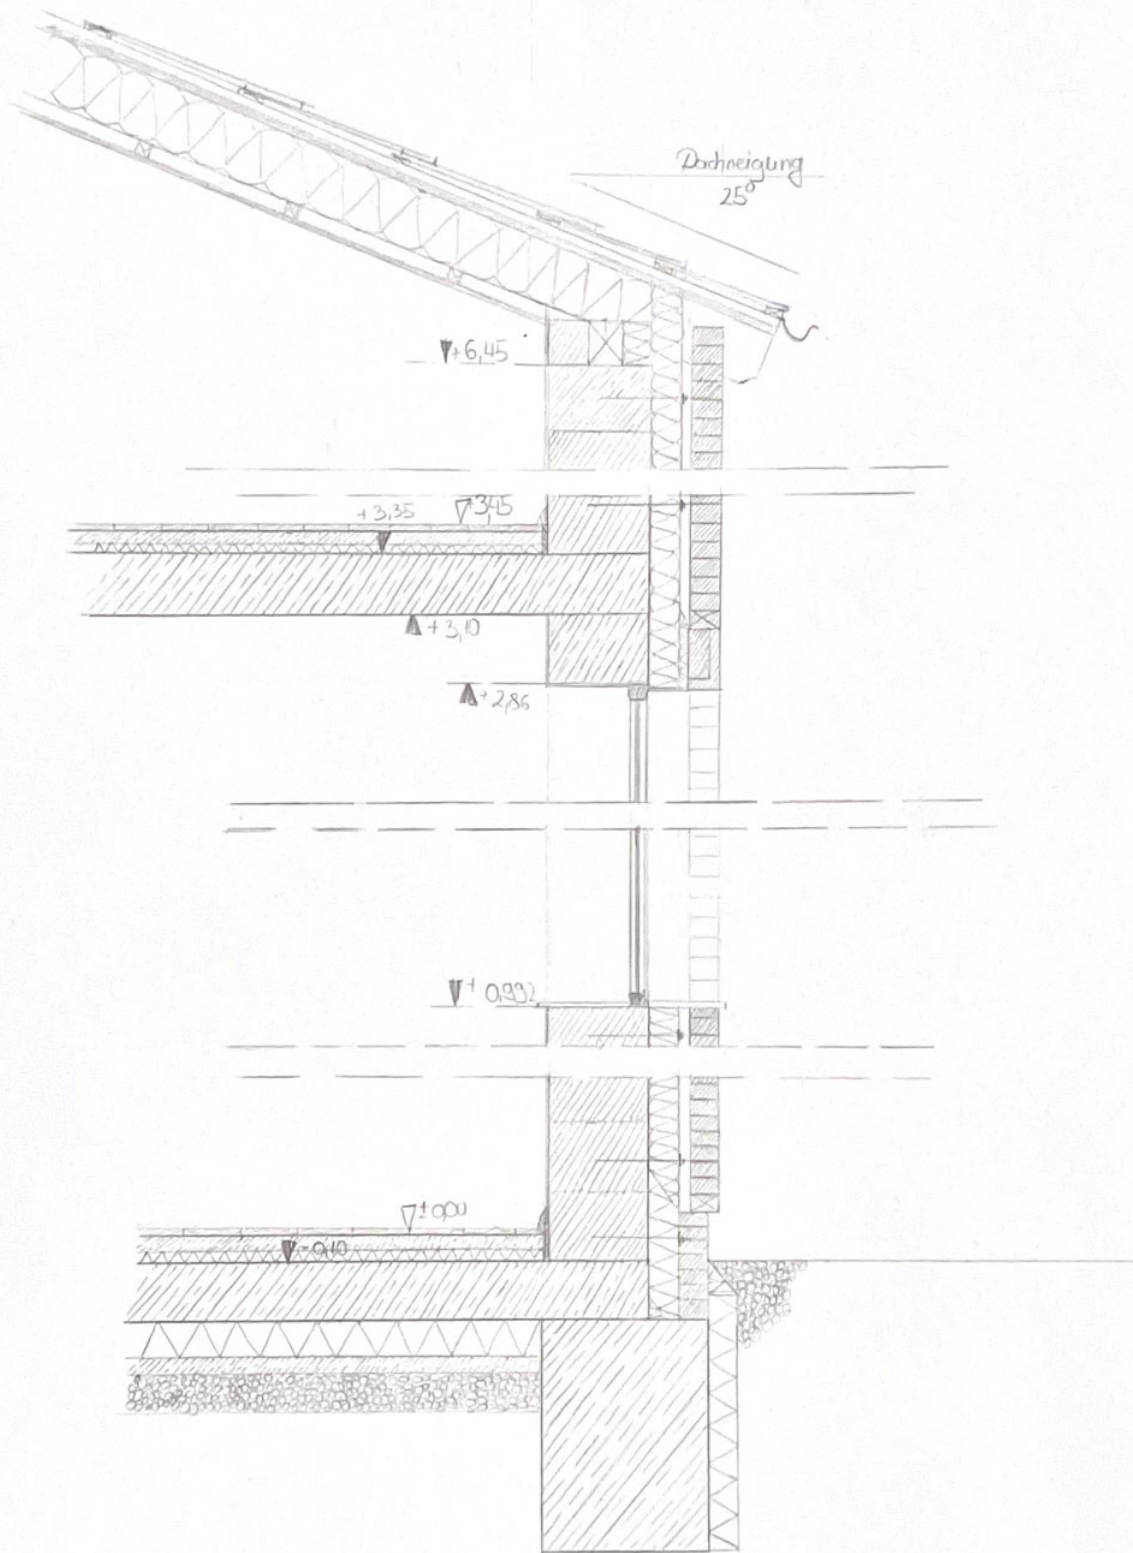

RUŽA BAGARIĆ	PROJEKT: WORKSTOPHAUS, HS AUGSBURG			
	PROJEKTIINHALT: FASSADENSCHNITT			
BETREUER: FRAU WEIß	ERSTELLT: R.B	DATUM: 25.06.22	PLAN NR.: 04	MAßSTAB: 1:20

RUTA BAGARIĆ	PROJEKT:			
	WORKSHOPHAUS HS AUGSBURG			
BETREUER: FRA WEIß	INHALT:			
	TRAUFDETAIL			
ERSTELLT:	DATUM:	PLAN NR.:	MAßSTAB:	
R.B.	28.06.21	07	1:5	

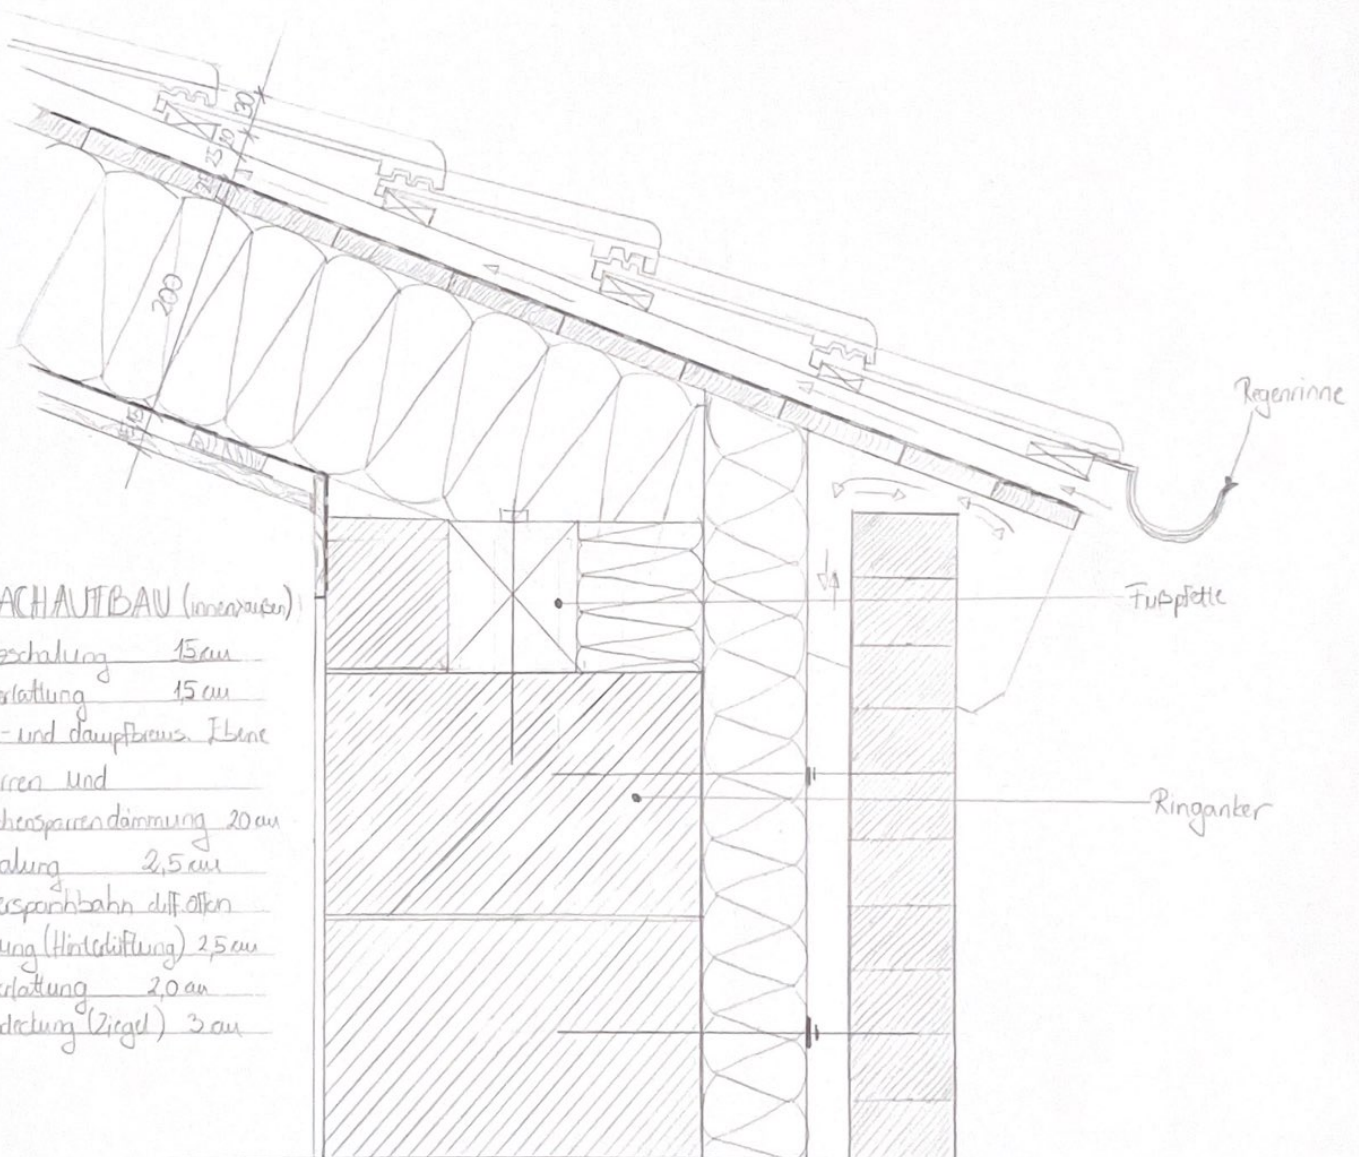


- DACHAUFBAU (innenansicht)
- Holzschalung 15cm
  - Unterlattung 15cm
  - luft- und dampfbremse Ebene
  - Sparren und
  - Zwischensparrendämmung 20cm
  - Schalung 2,5cm
  - Untersparribahn mit offener
  - Lattung (Hinterlüftung) 2,5cm
  - Konterlattung 2,0cm
  - Dachdeckung (Ziegel) 3cm

Regenrinne


Fußplatte

Ringanker

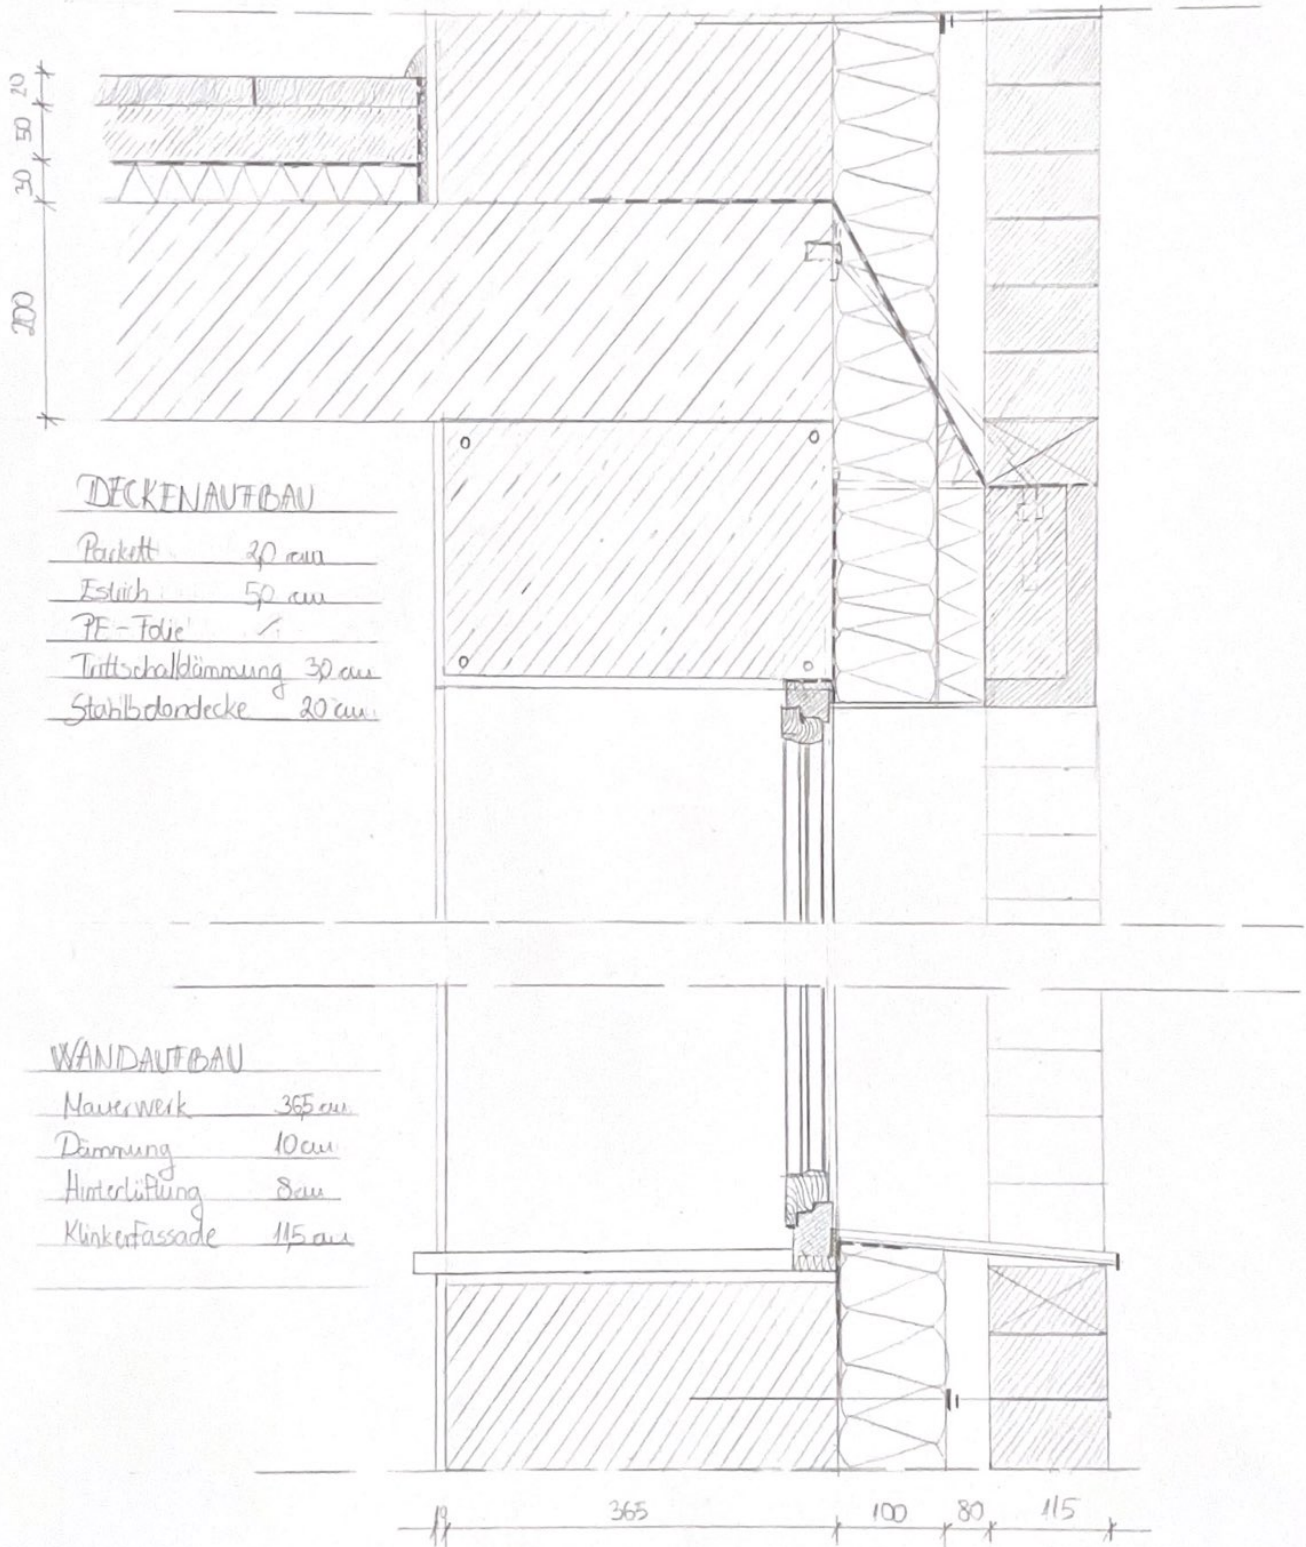

RUZA	PROJEKT:	
	WORKSHOPHAUS, HS AUGSBURG	
BAGARIĆ	INHALT:	
	FENSTERDETAIL & DECKENANSCHLÜSSE	
BETREUER:	PROJEKT	PRÜFER
	R.B	25.06.22
FRAU WEIß	PLAN NR.	KREITAD
	06	185

RUZA BAGARIĆ	PROJEKT: WORKSHOPHAUS, HB AUGSBURG	
	INHALT: SOCKELDETAIL	
BETREUER: TRAU WEIS	ERSTELLT: R.D.	TERMIN: 26.06.22
	PLANNR: 05	MAßSTAB: 1:5

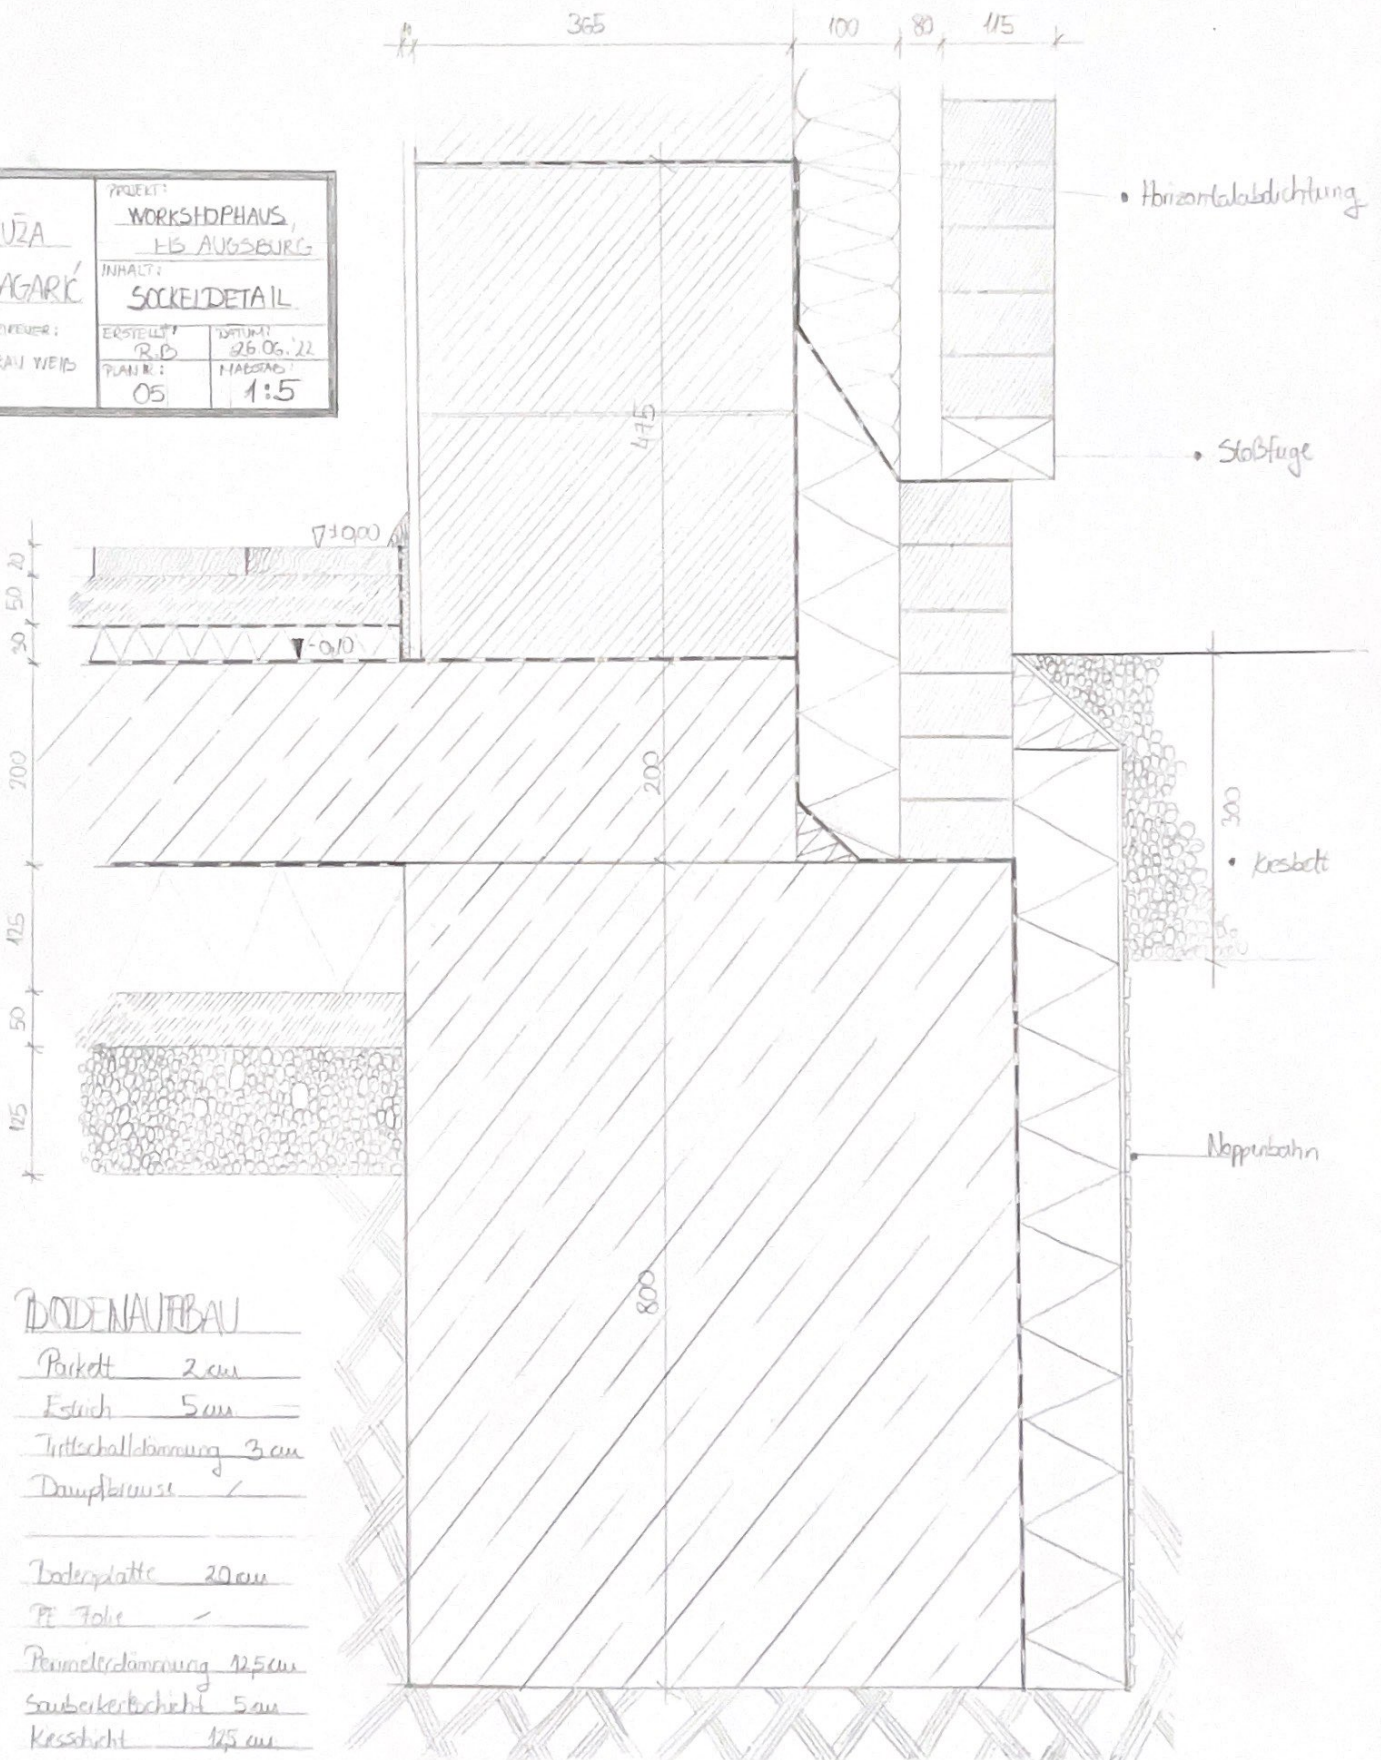

- BODENAUFBAU**
- Parkett 20cm
  - Sand 50cm
  - Trittschalldämmung 3cm
  - Dampfsperre /
  - Betonplatte 20cm
  - PE-Folie /
  - Mineralfüllung 125cm
  - Sauberkeitsschicht 5cm
  - Kesselschicht 125cm



