

GROW

grow up | grow old | grow together




M 1:100

2. OG




M 1:100

1. OG

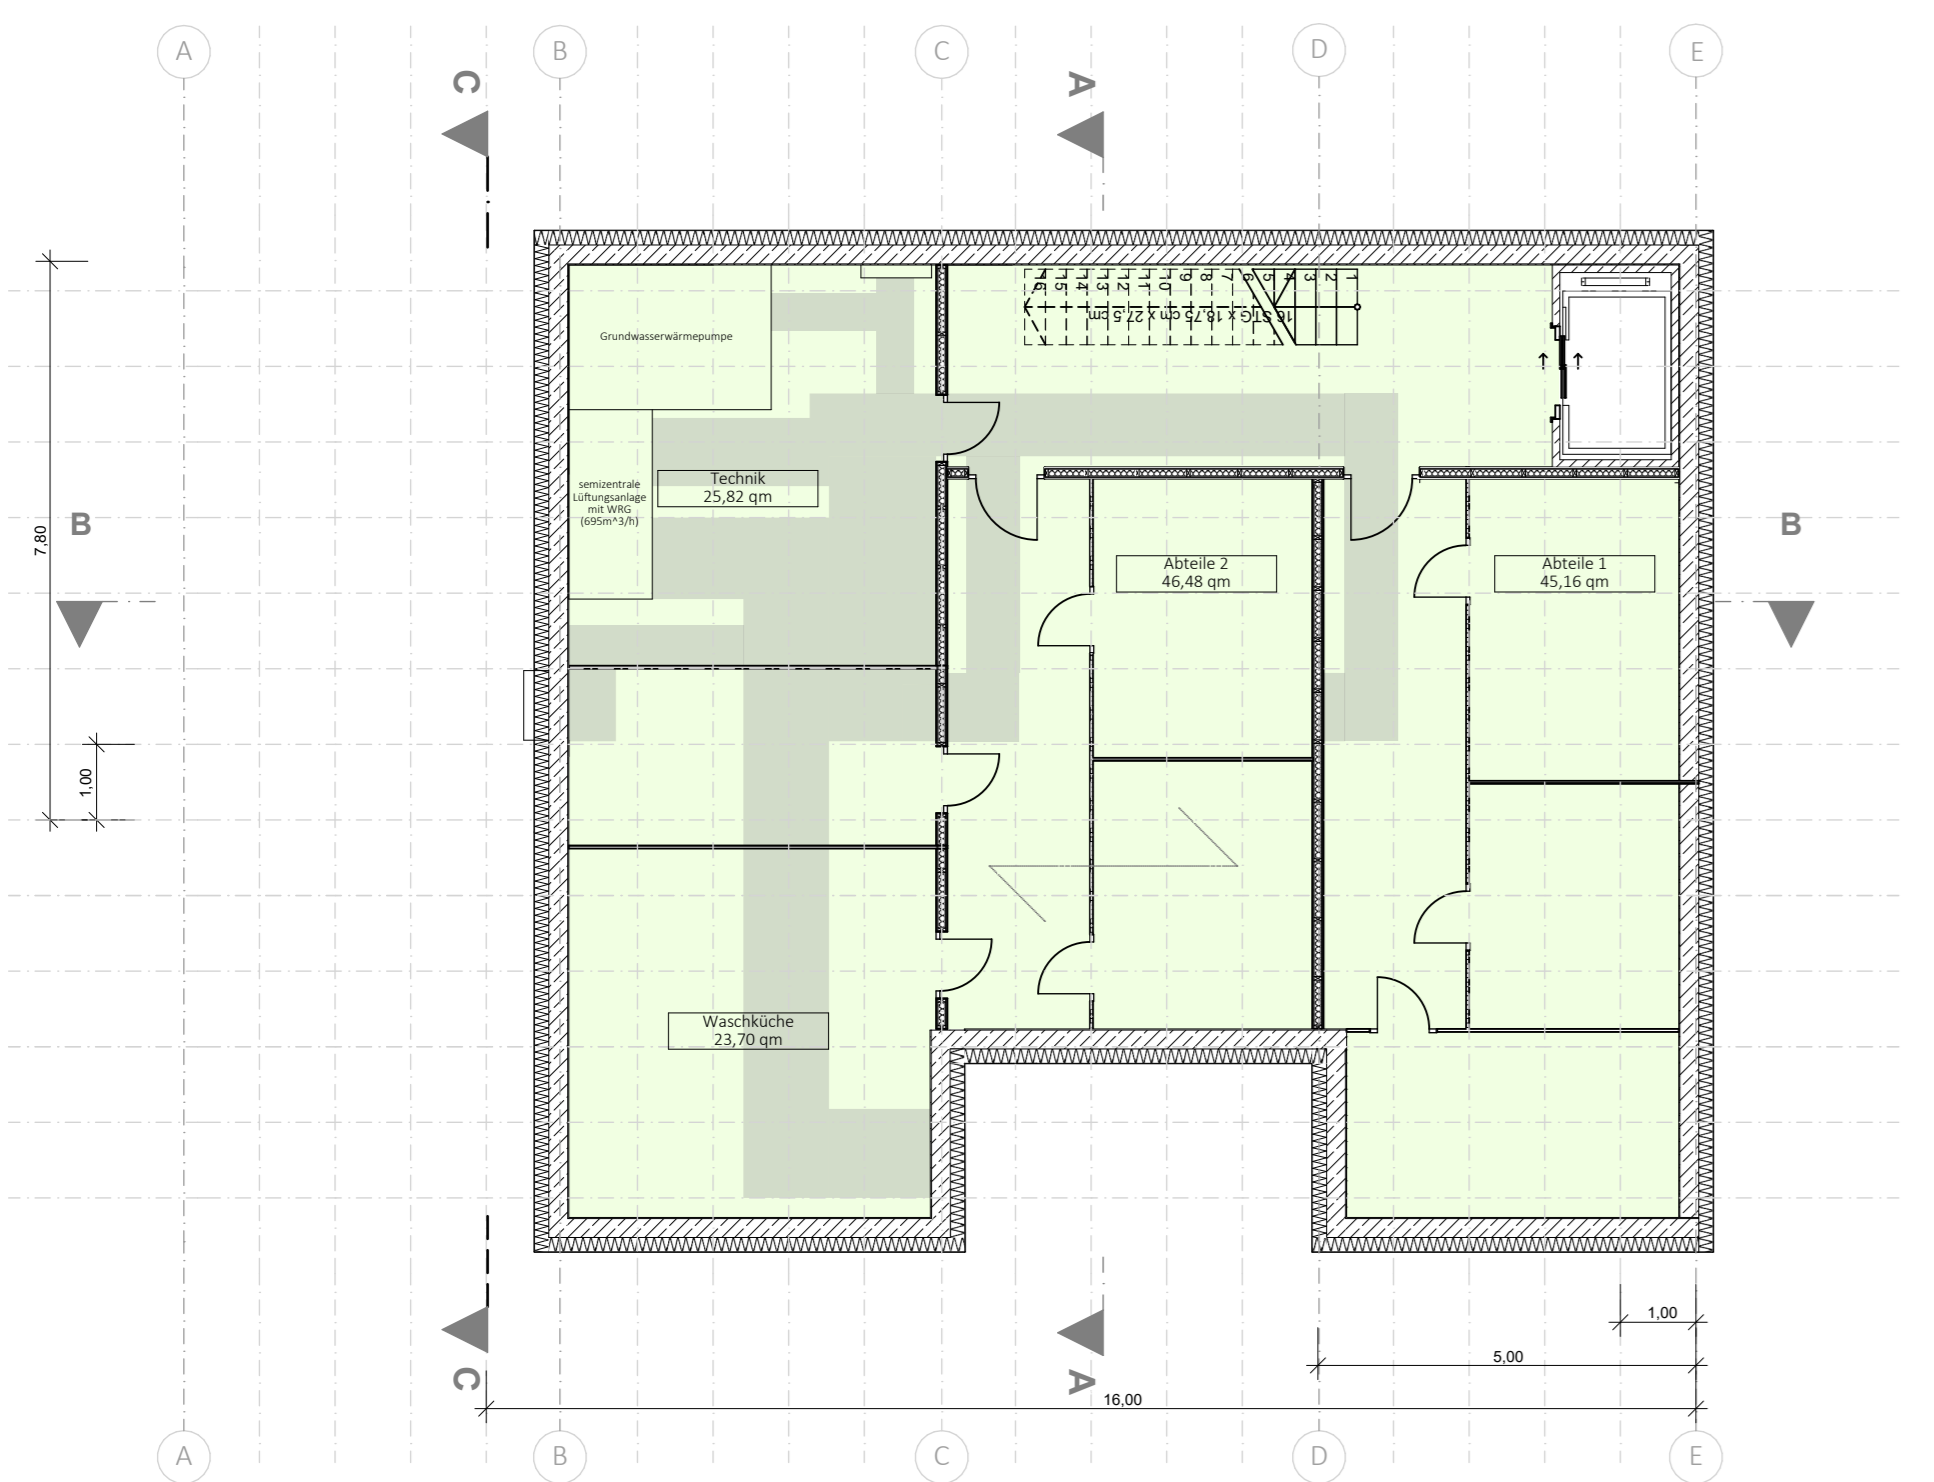



M 1:100

UG

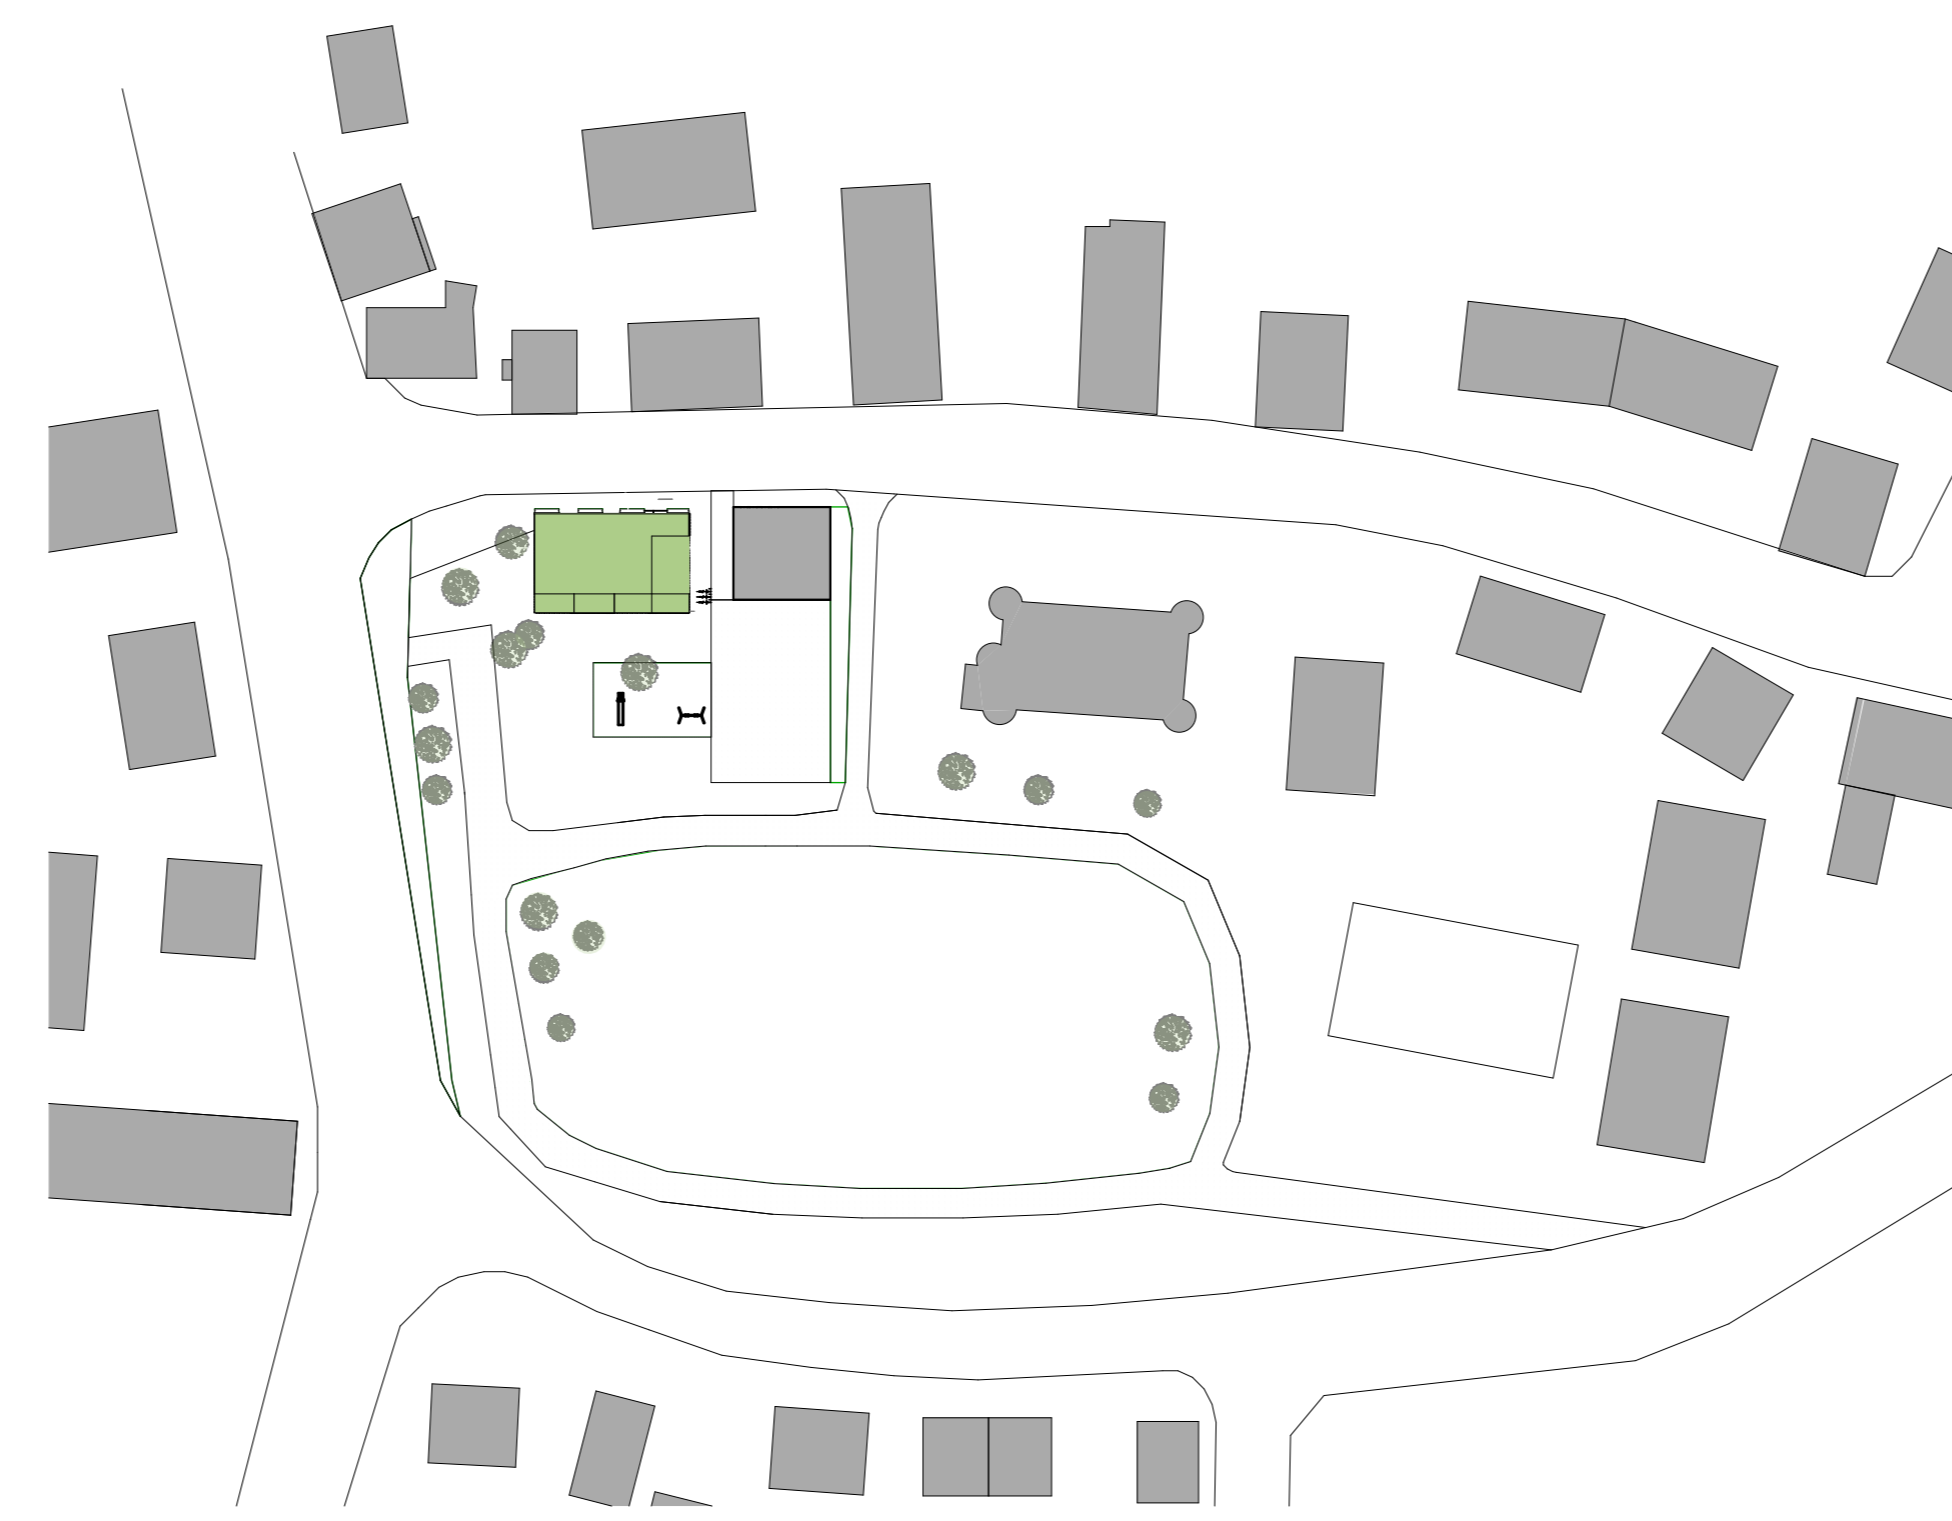

M 1:1.000

Lageplan

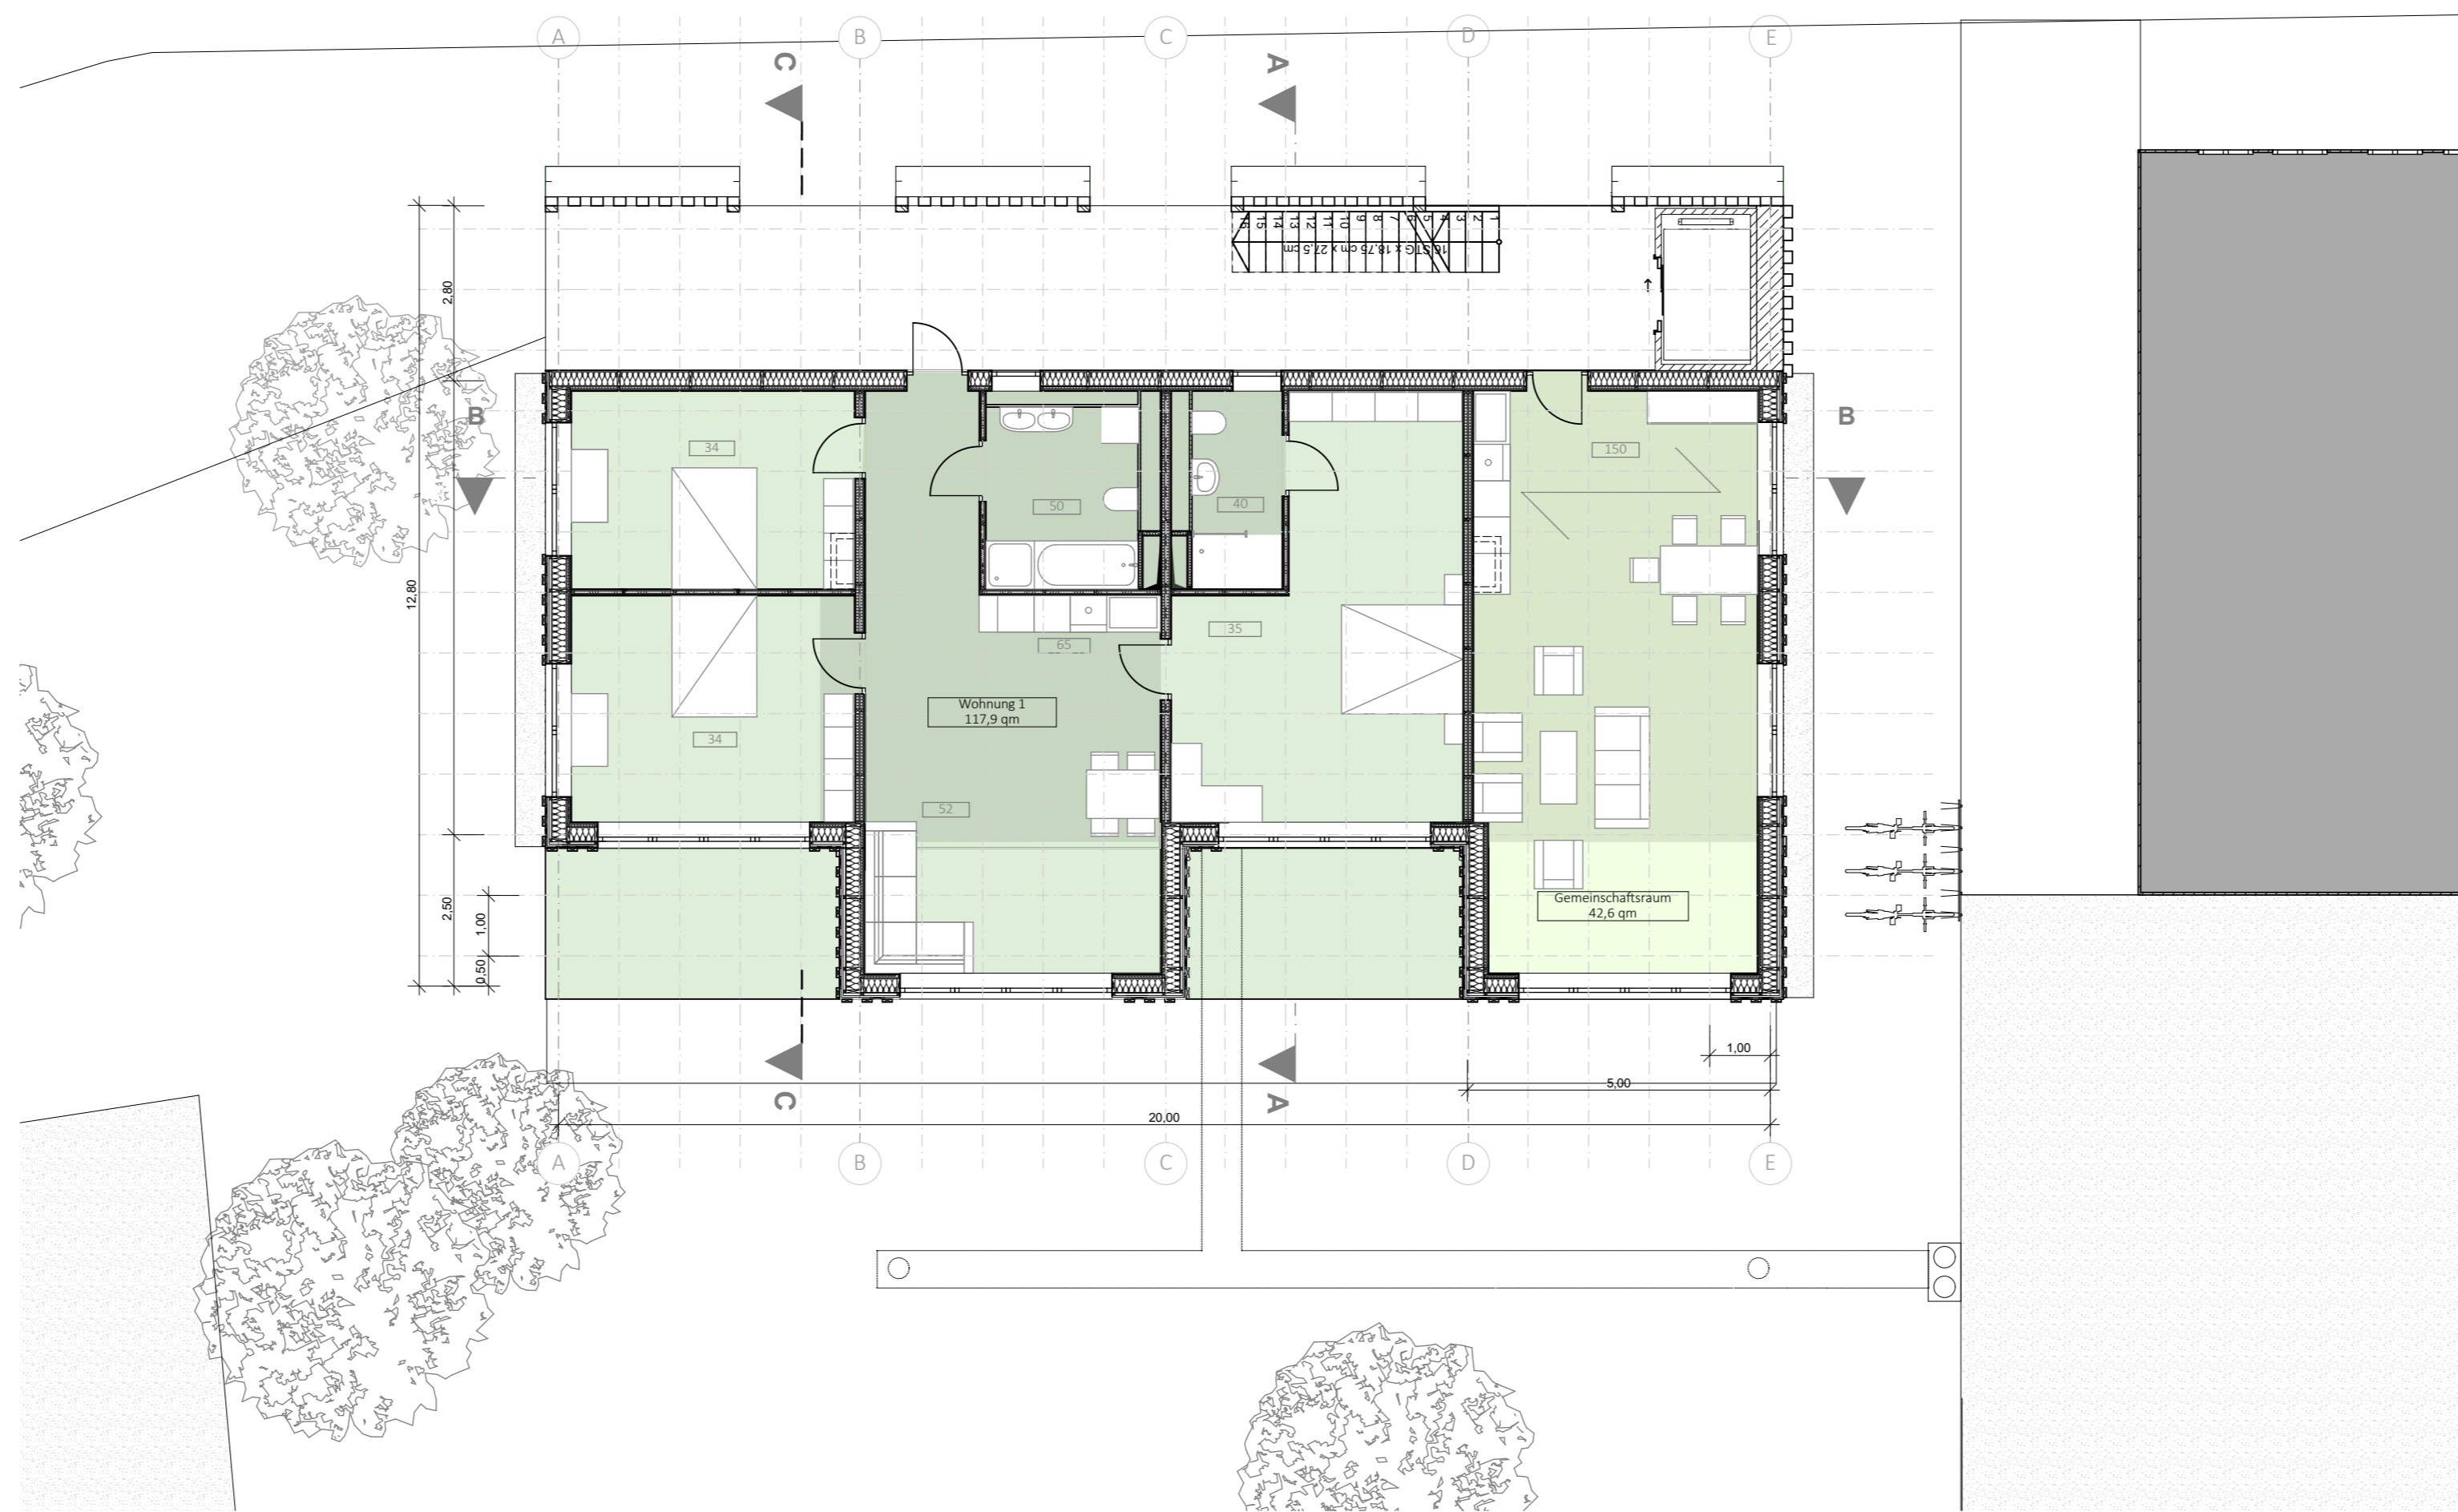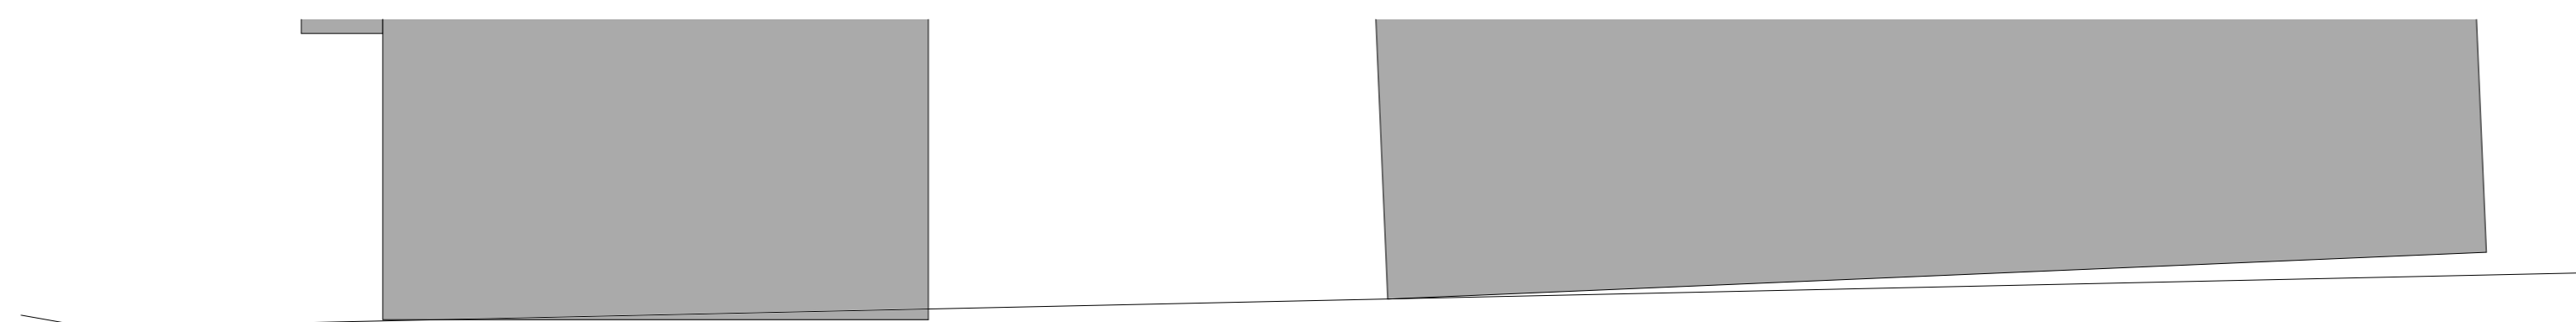

M 1:100

EG



M 1:100

Nord



M 1:100

Ost




M 1:100

Süd



M 1:100

West

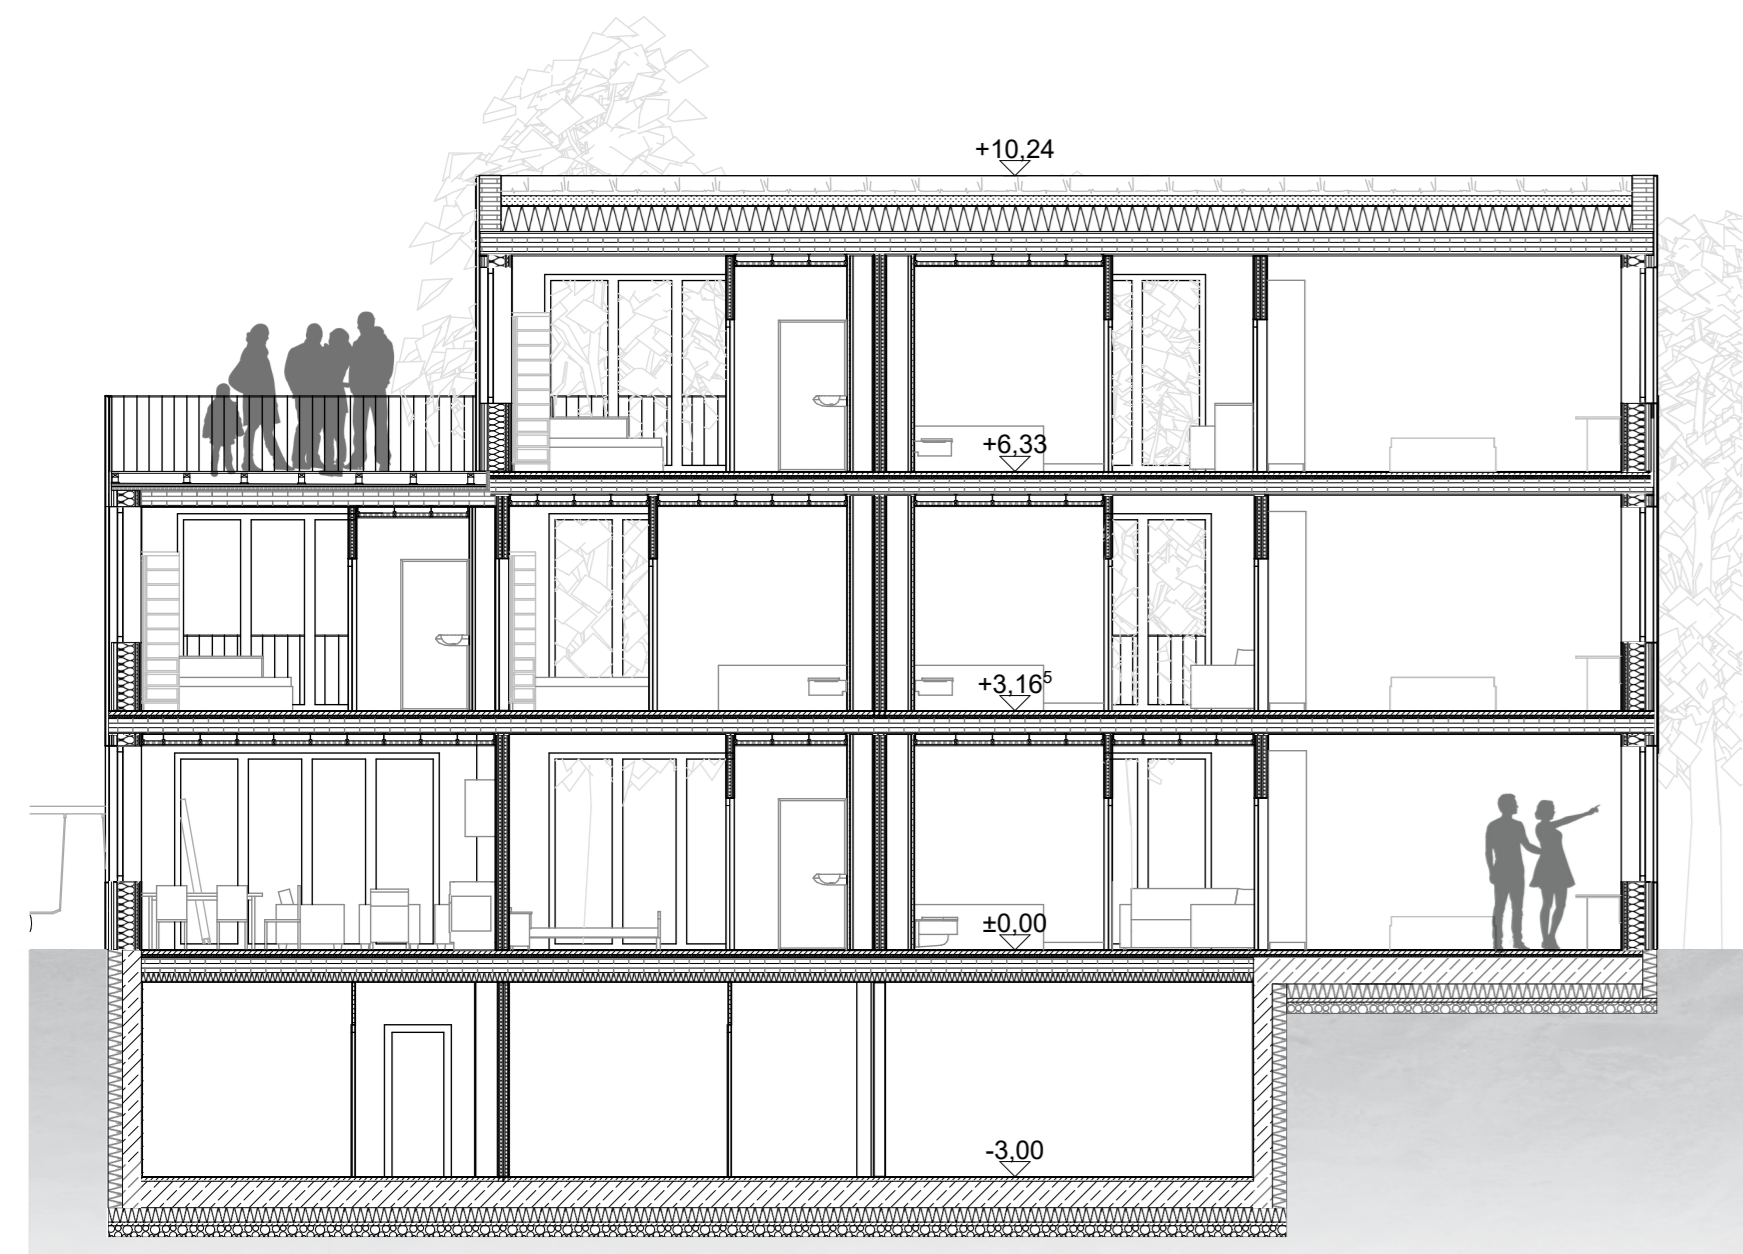


M 1:100

Schnitt B-B



M 1:100

Schnitt A-A

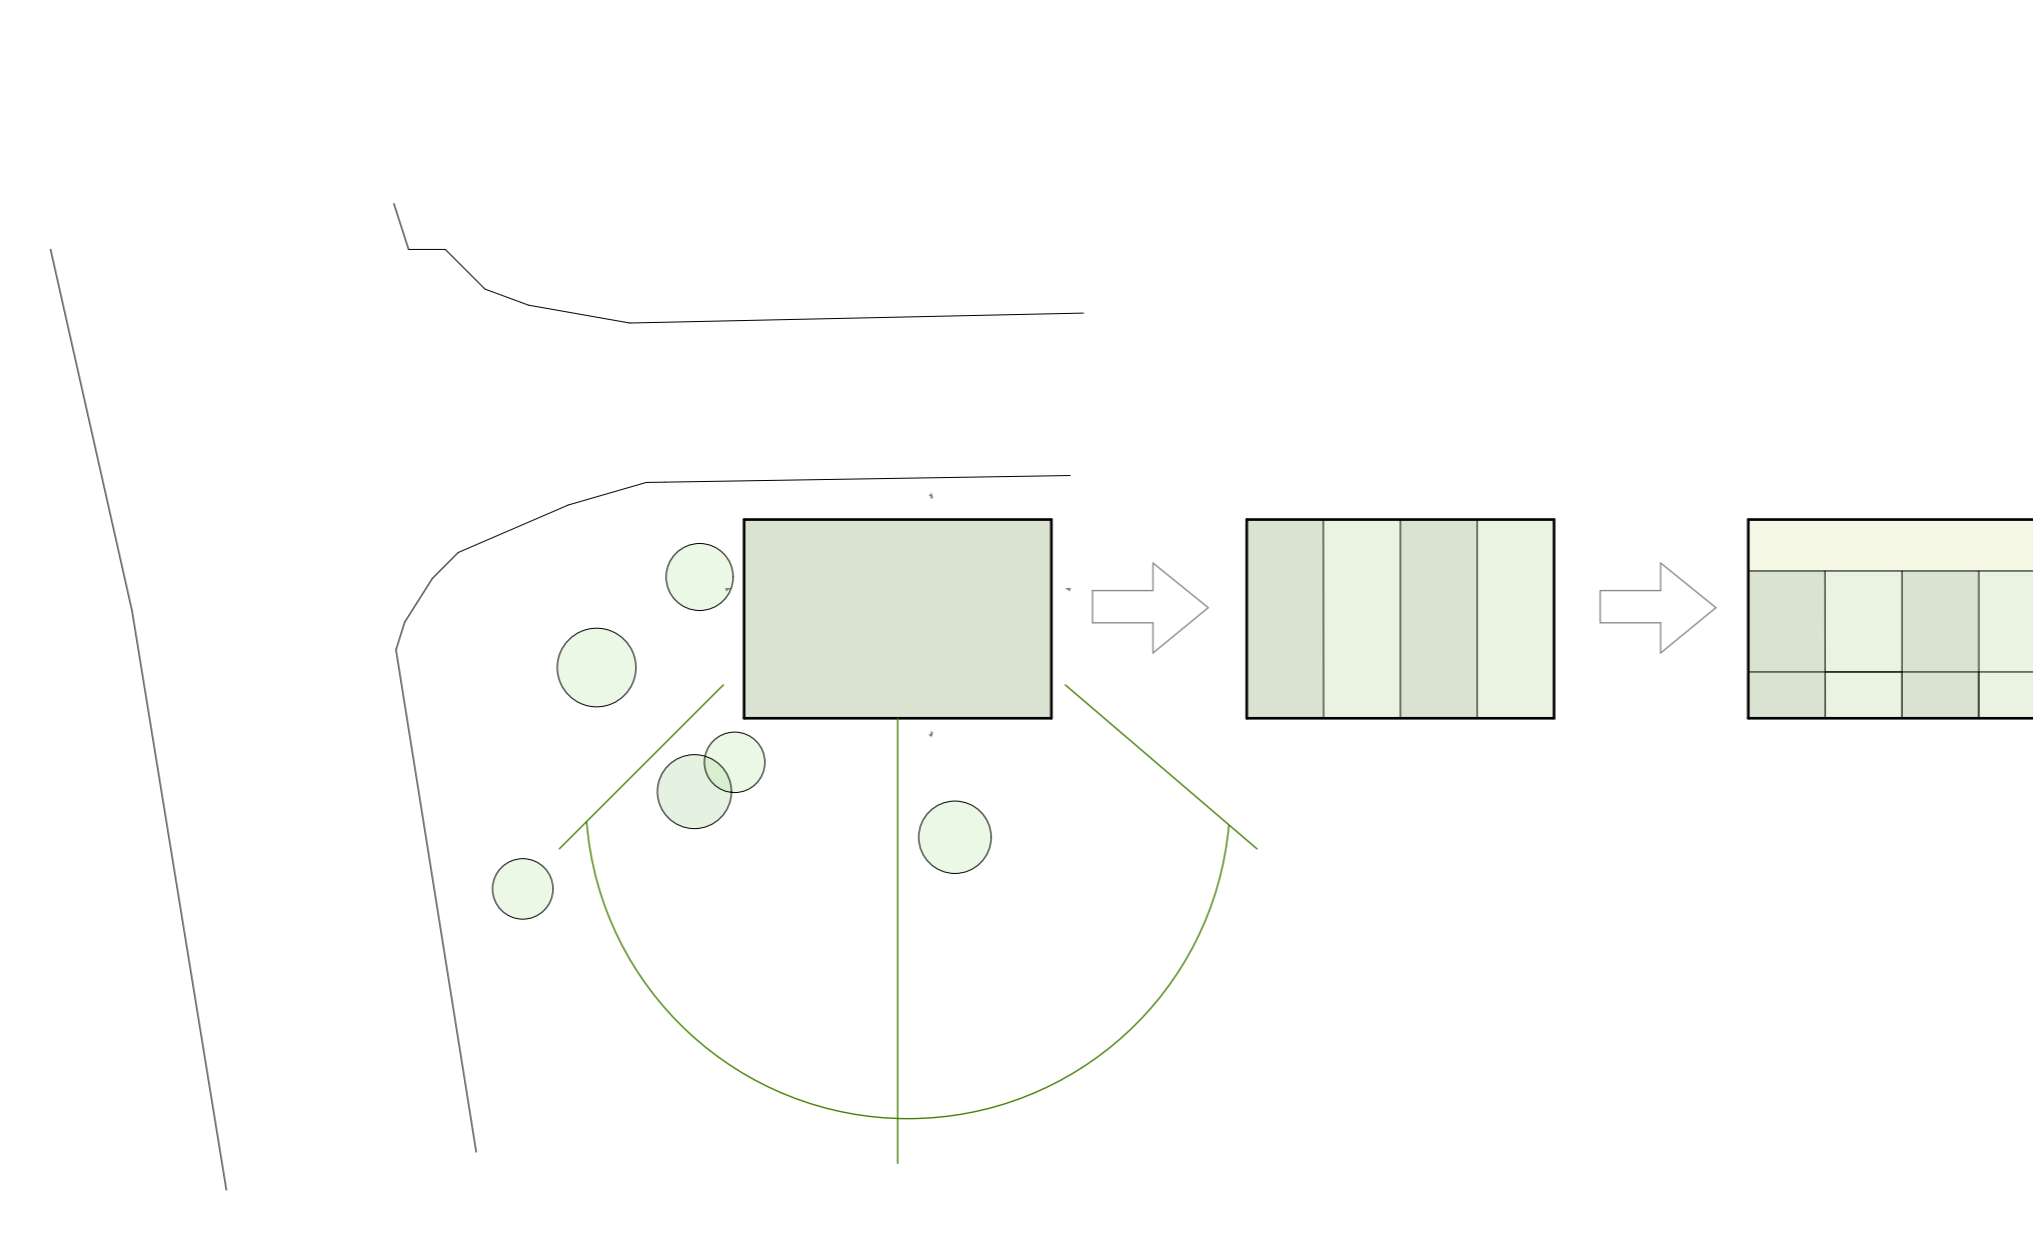


M 1:500

Konzeptentwicklung




M 1:100

beheiztes Gebäudevolumen

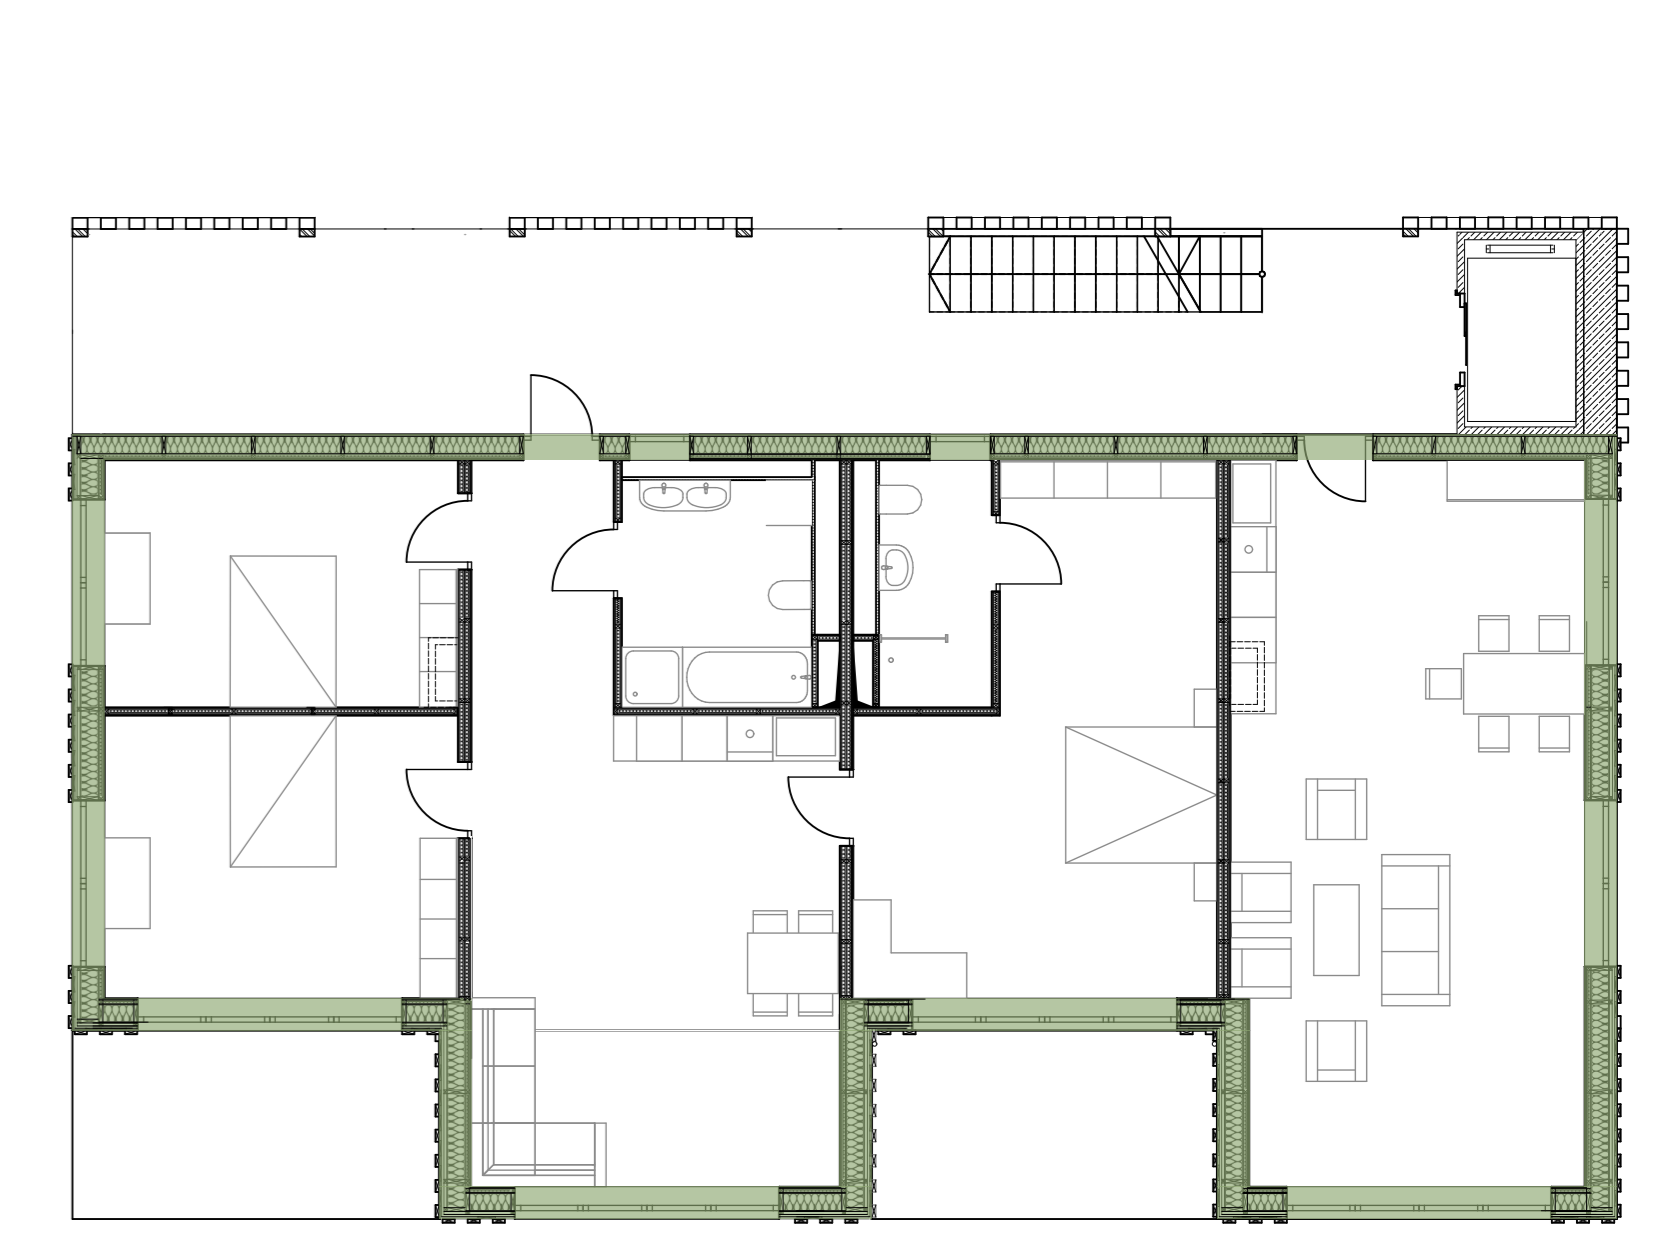


M 1:100

beheiztes Gebäudevolumen

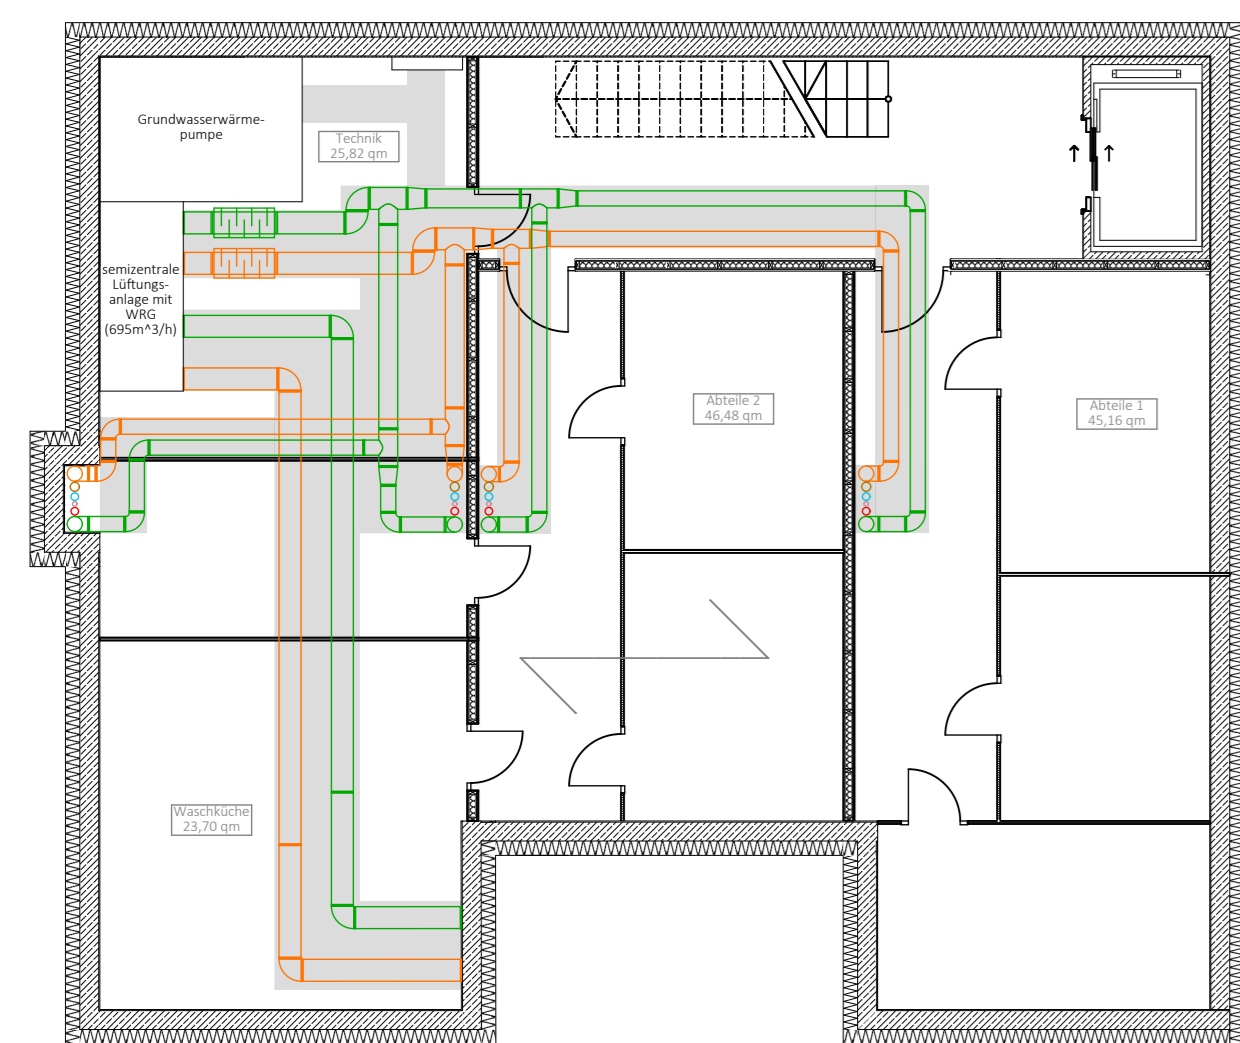


M 1:100 Lüftungskonzept Keller

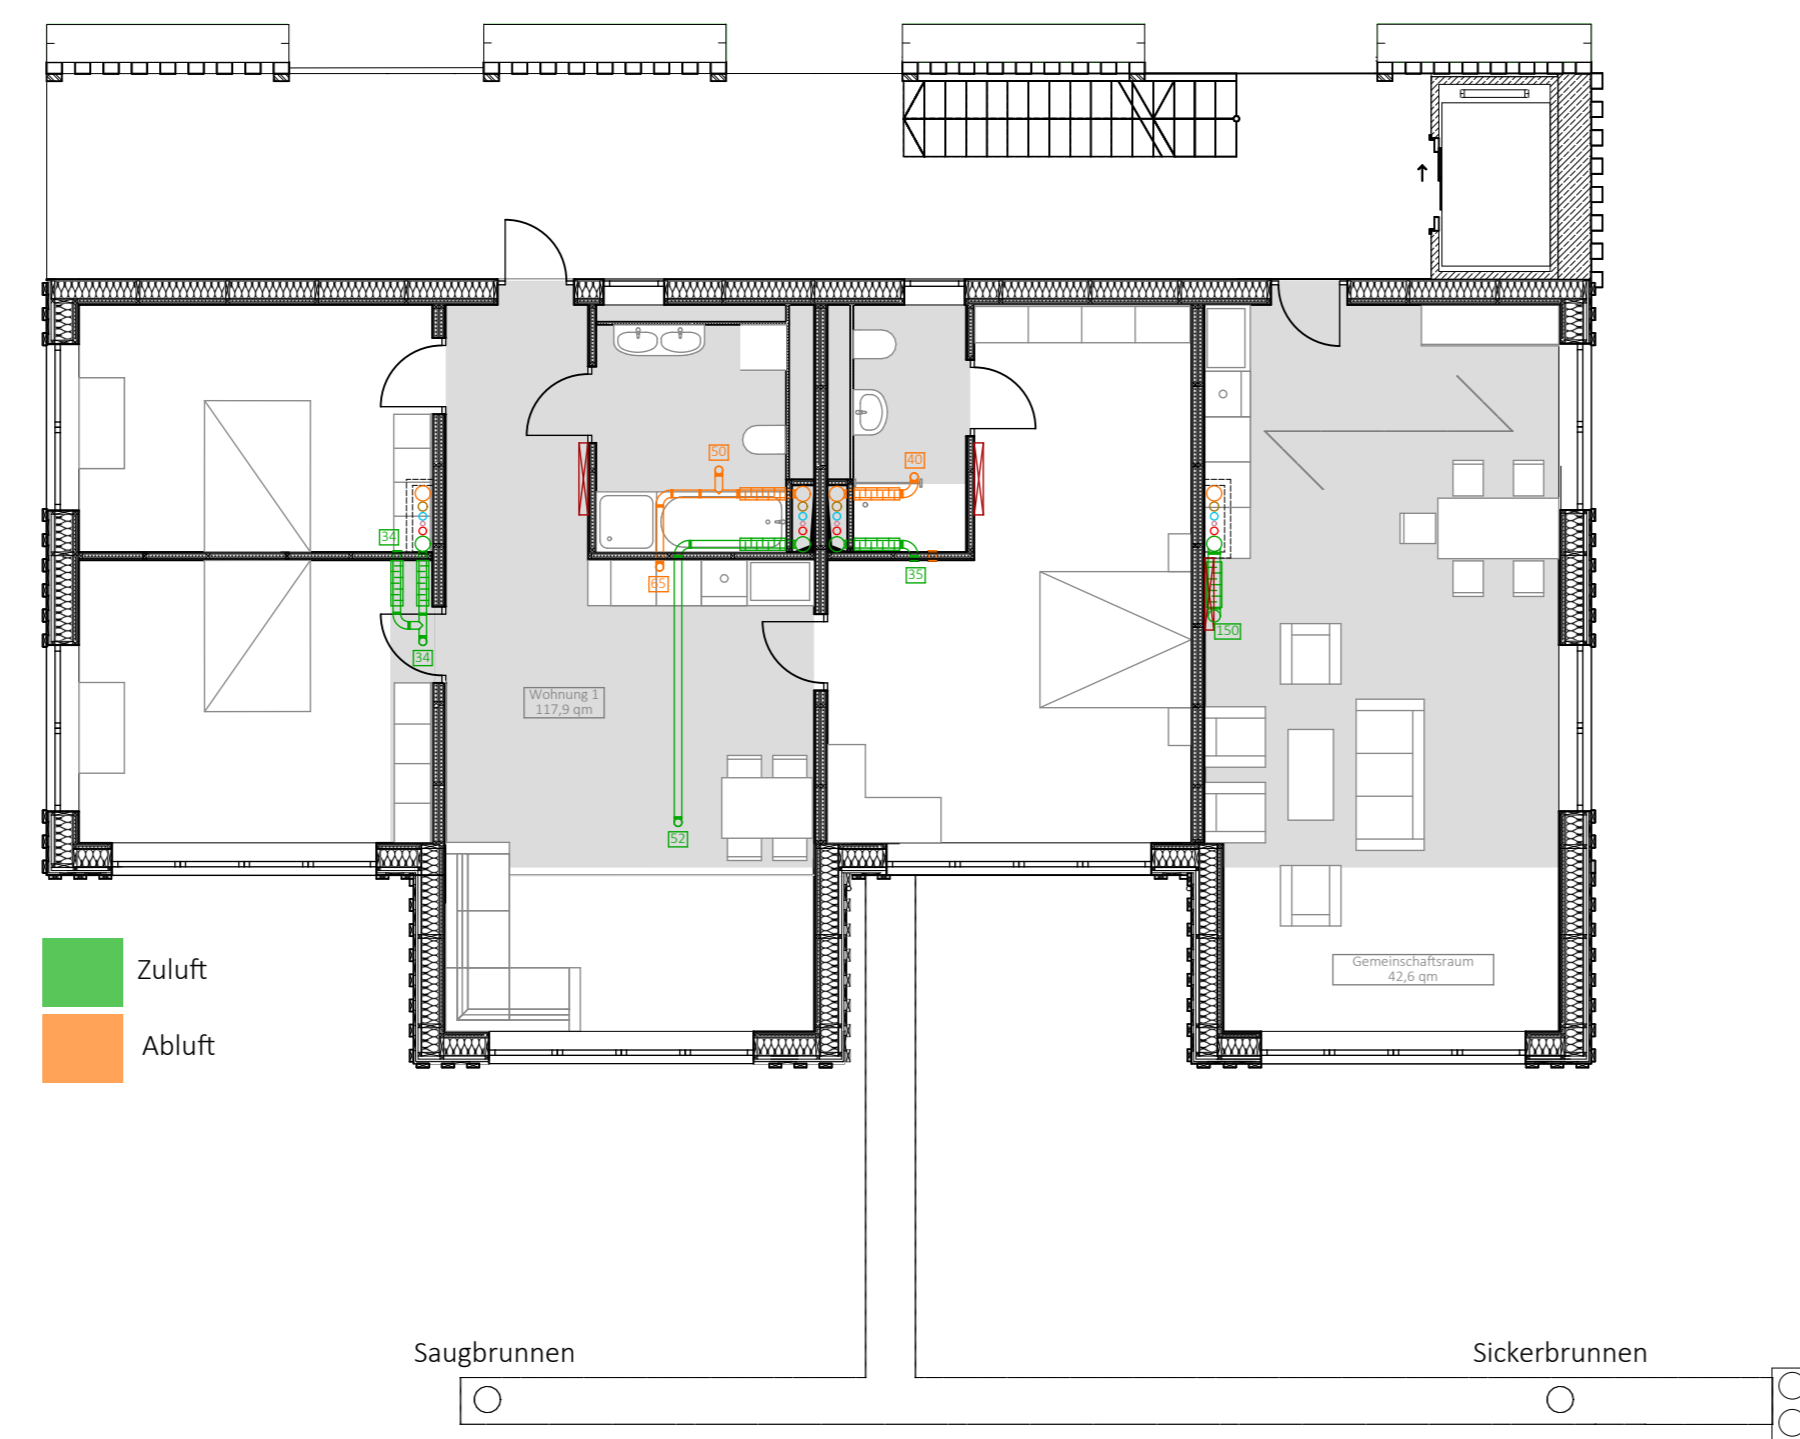


M 1:100

Lüftungskonzept EG

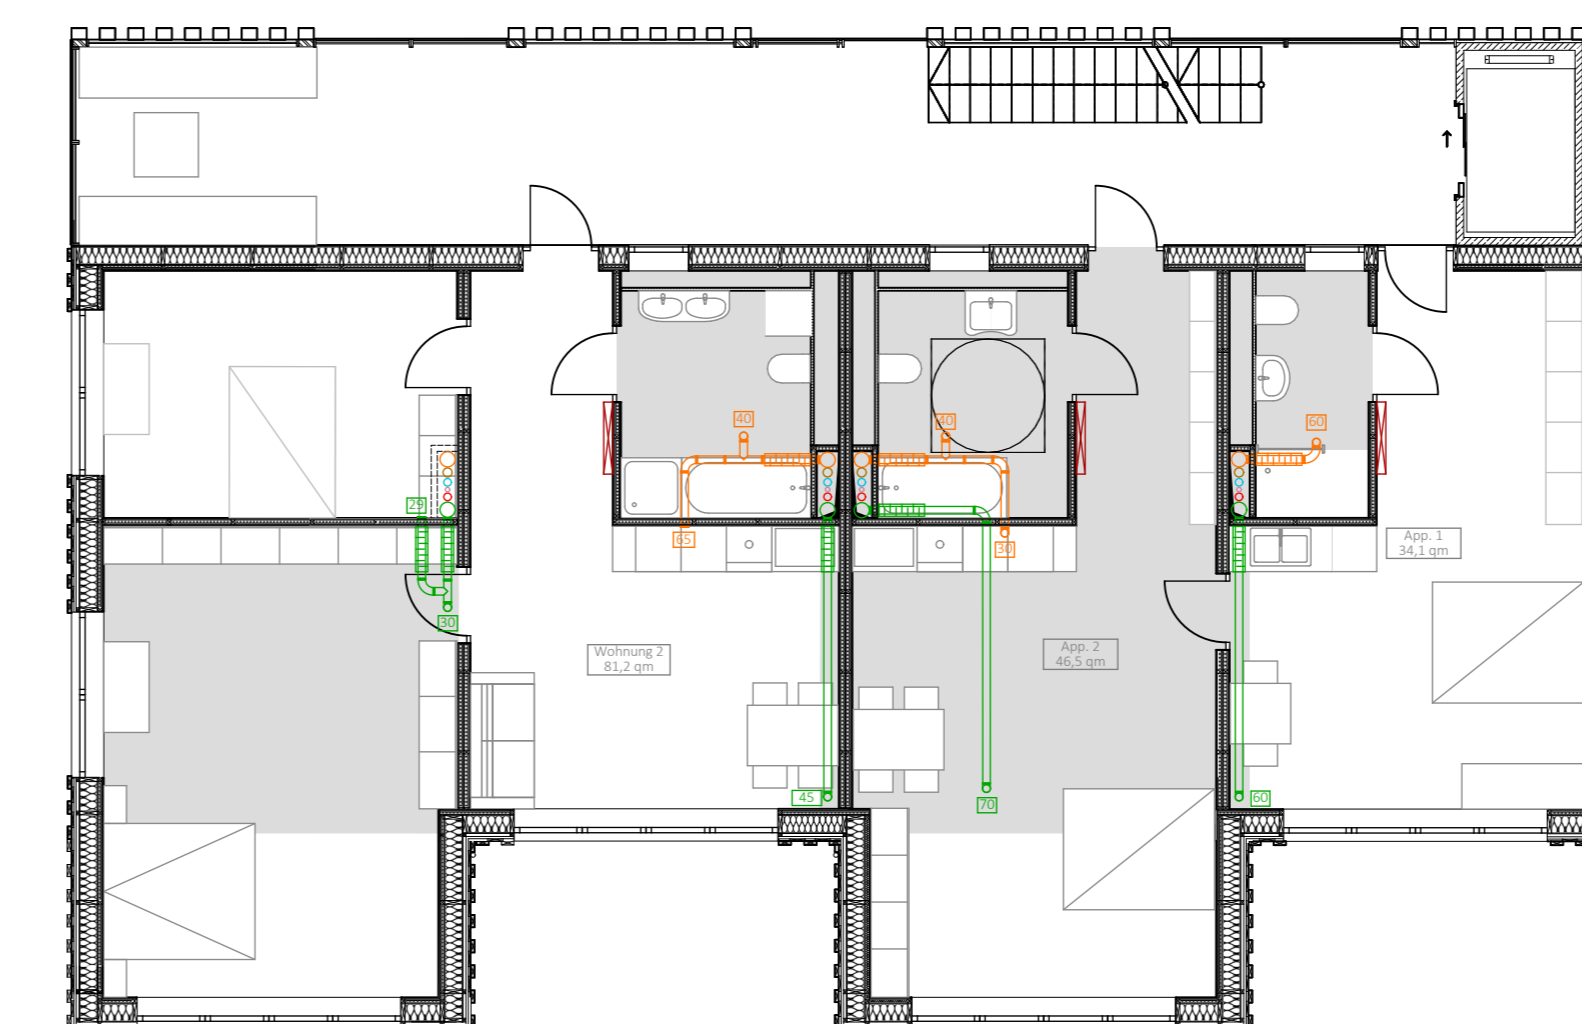

M 1:100

Lüftungskonzept 1.OG

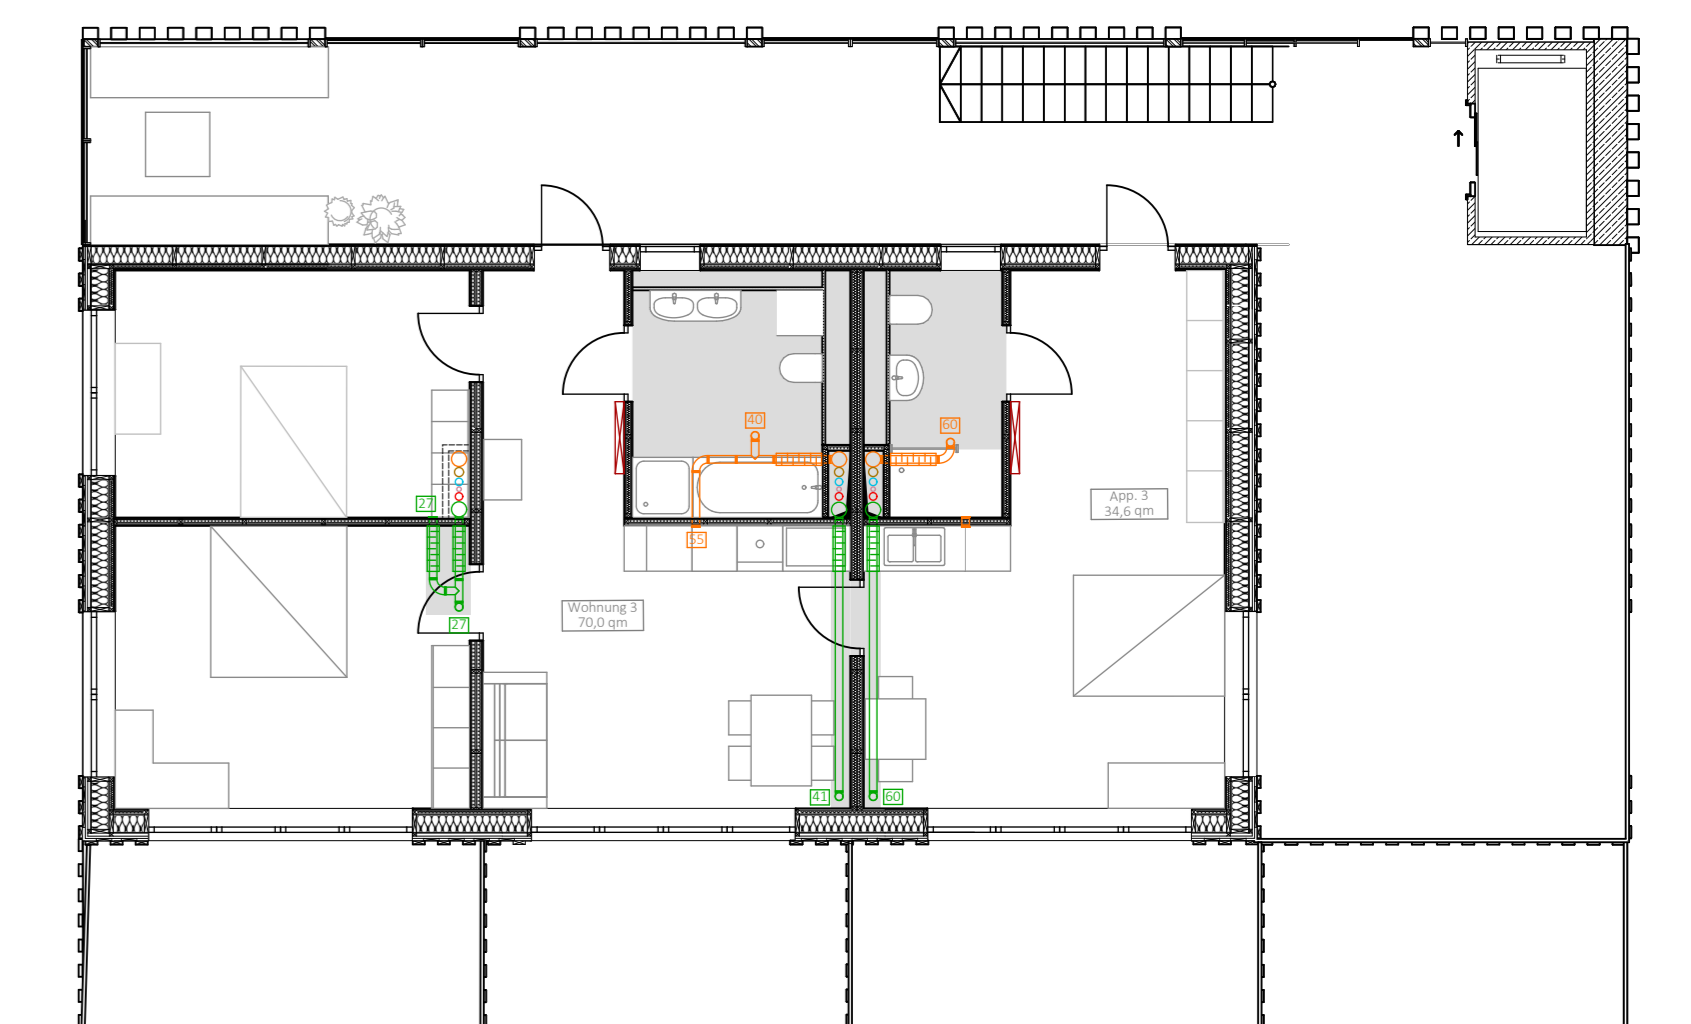

M 1:100

Lüftungskonzept 2.OG



Massenmodell



Modell - Nordwestansicht



Modell - Nordwestansicht






Modell - Südostansicht



Modell - Südansicht



Balkonbodenaufbau
 Holzdielen Robinie 25 mm
 Holzunterkonstruktion 50 mm
 Stützträger 50 mm
 Abdichtung
 Gefälledämmung 2 % 40 mm
 Vakuumdämmung 50 mm
 Dampfbremse
 Brettsperrholzdecke 200 mm
 Holzweichfaserdämmung 115 mm
 Rigipsplatte 25 mm

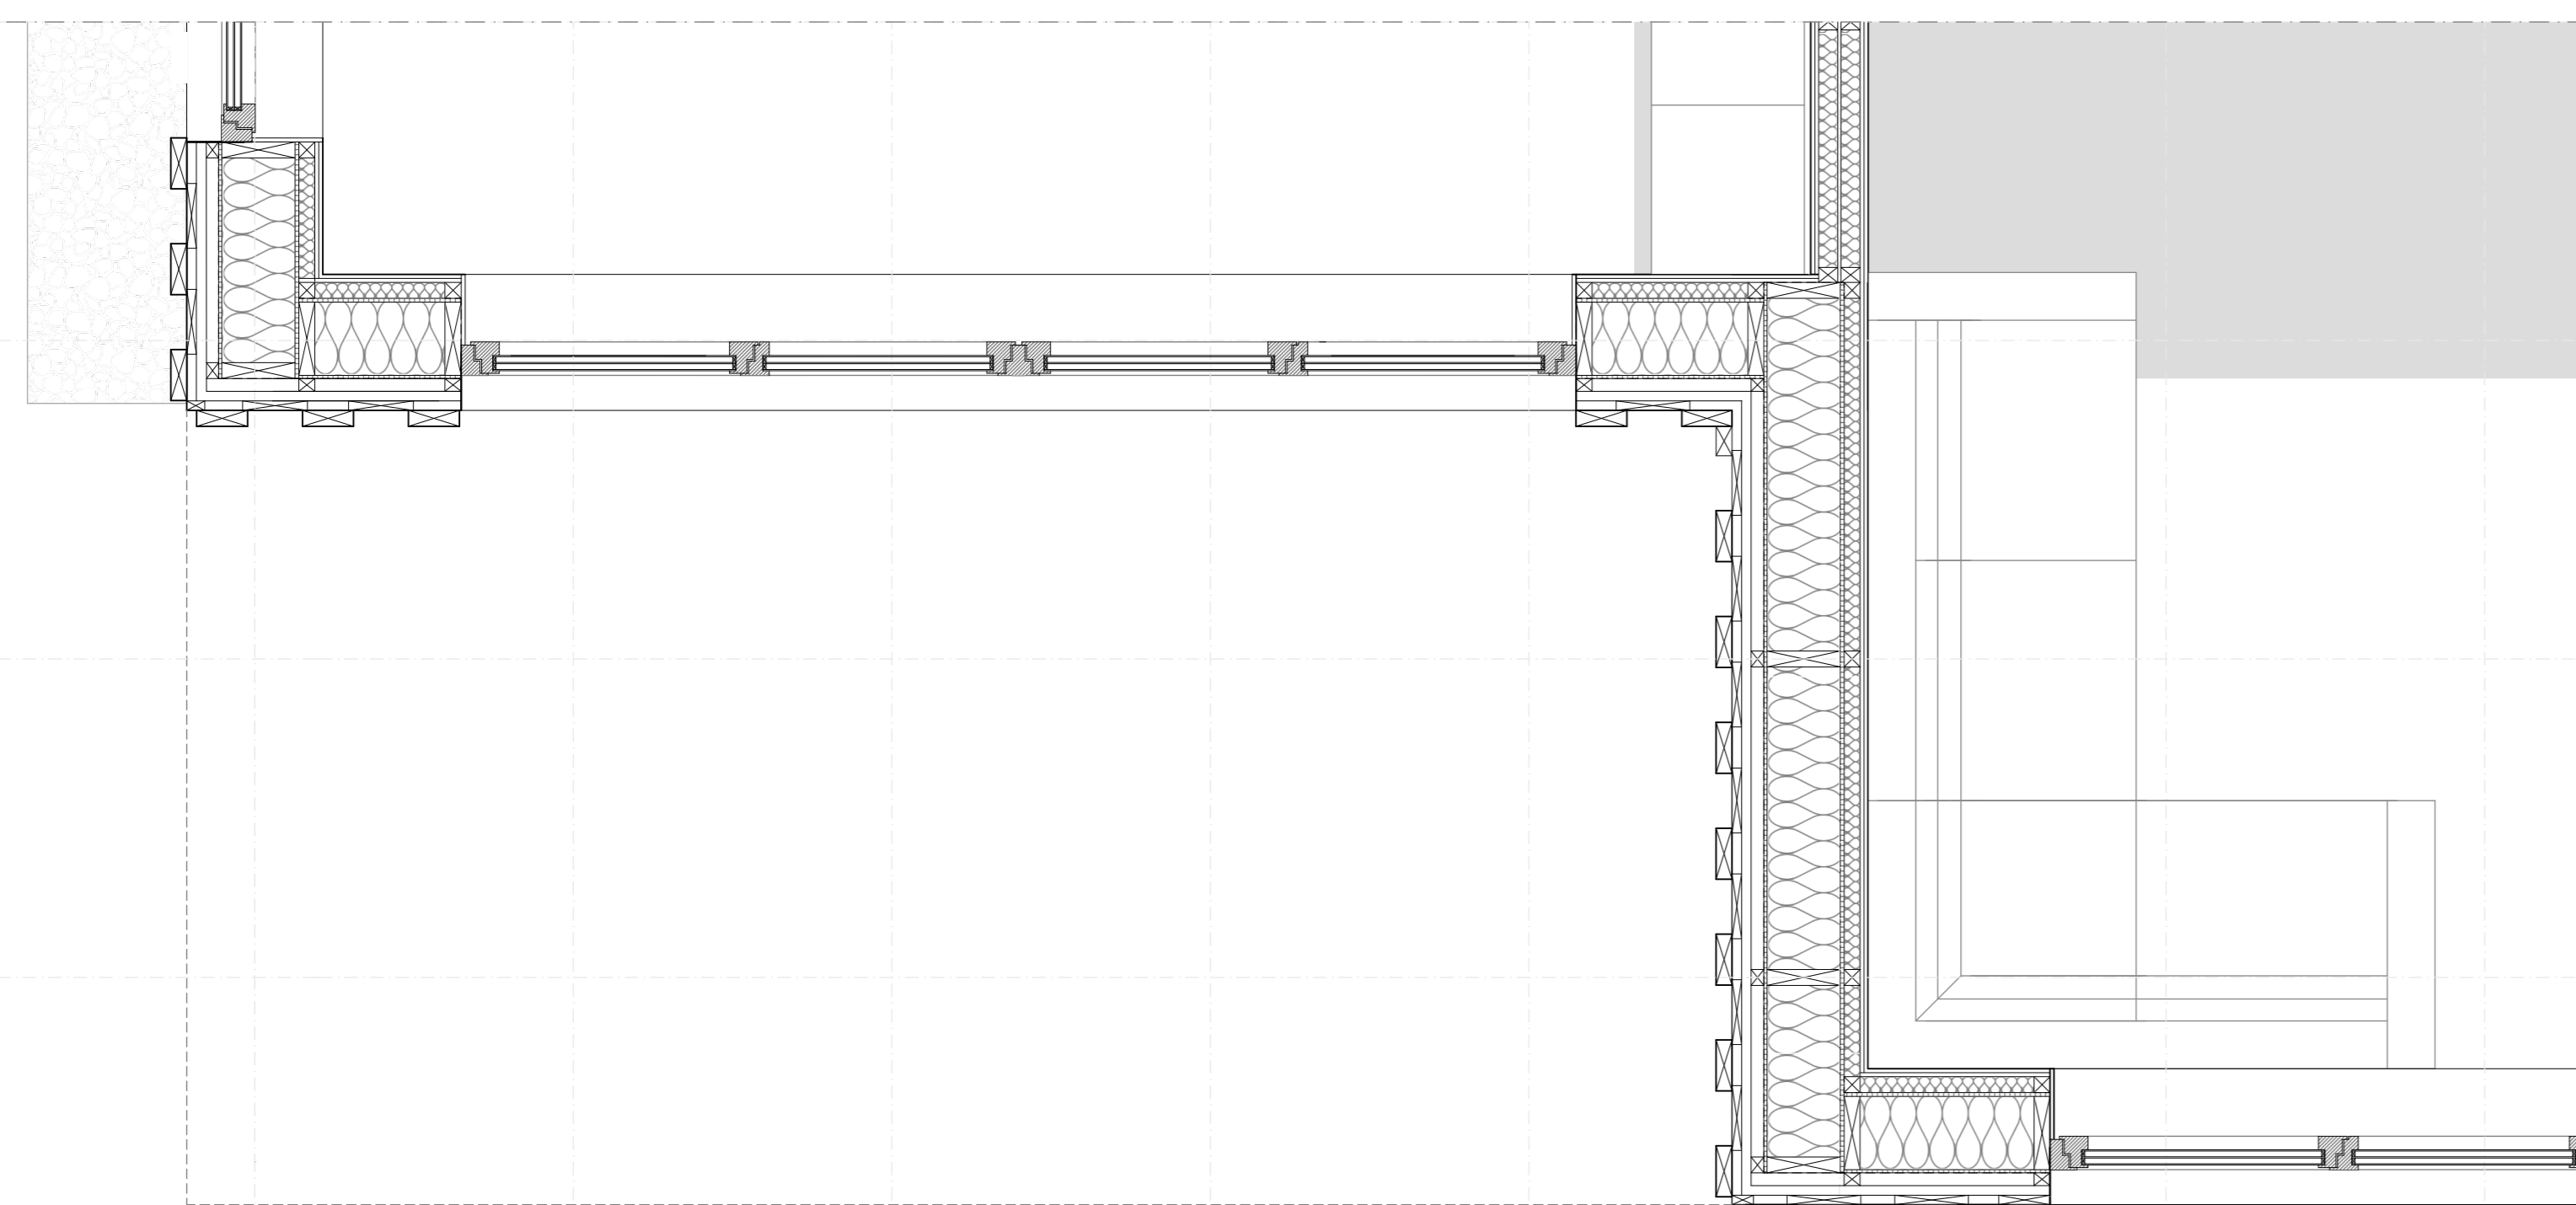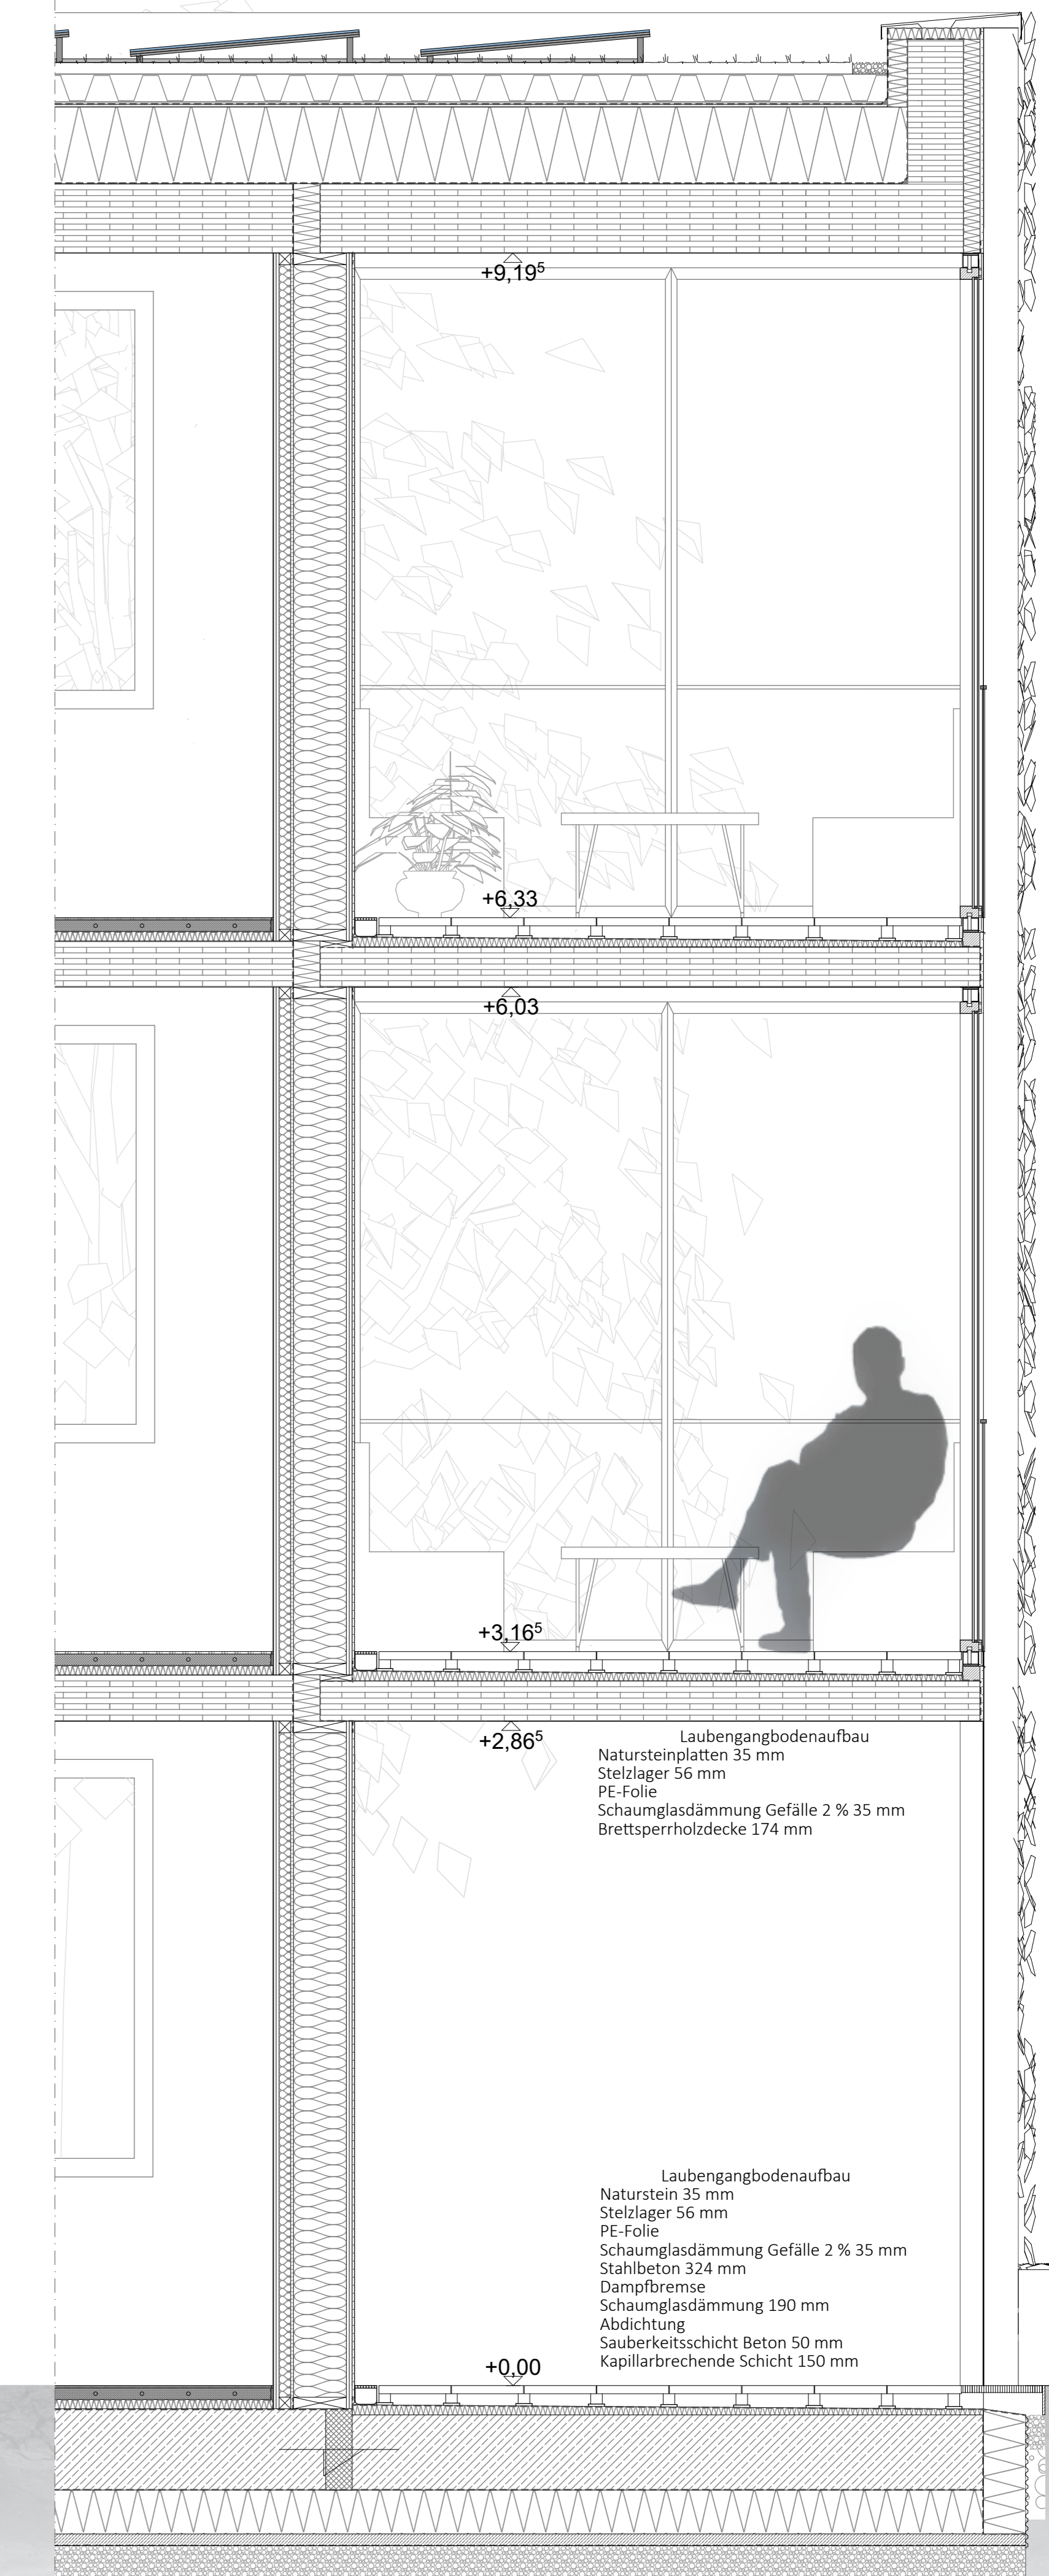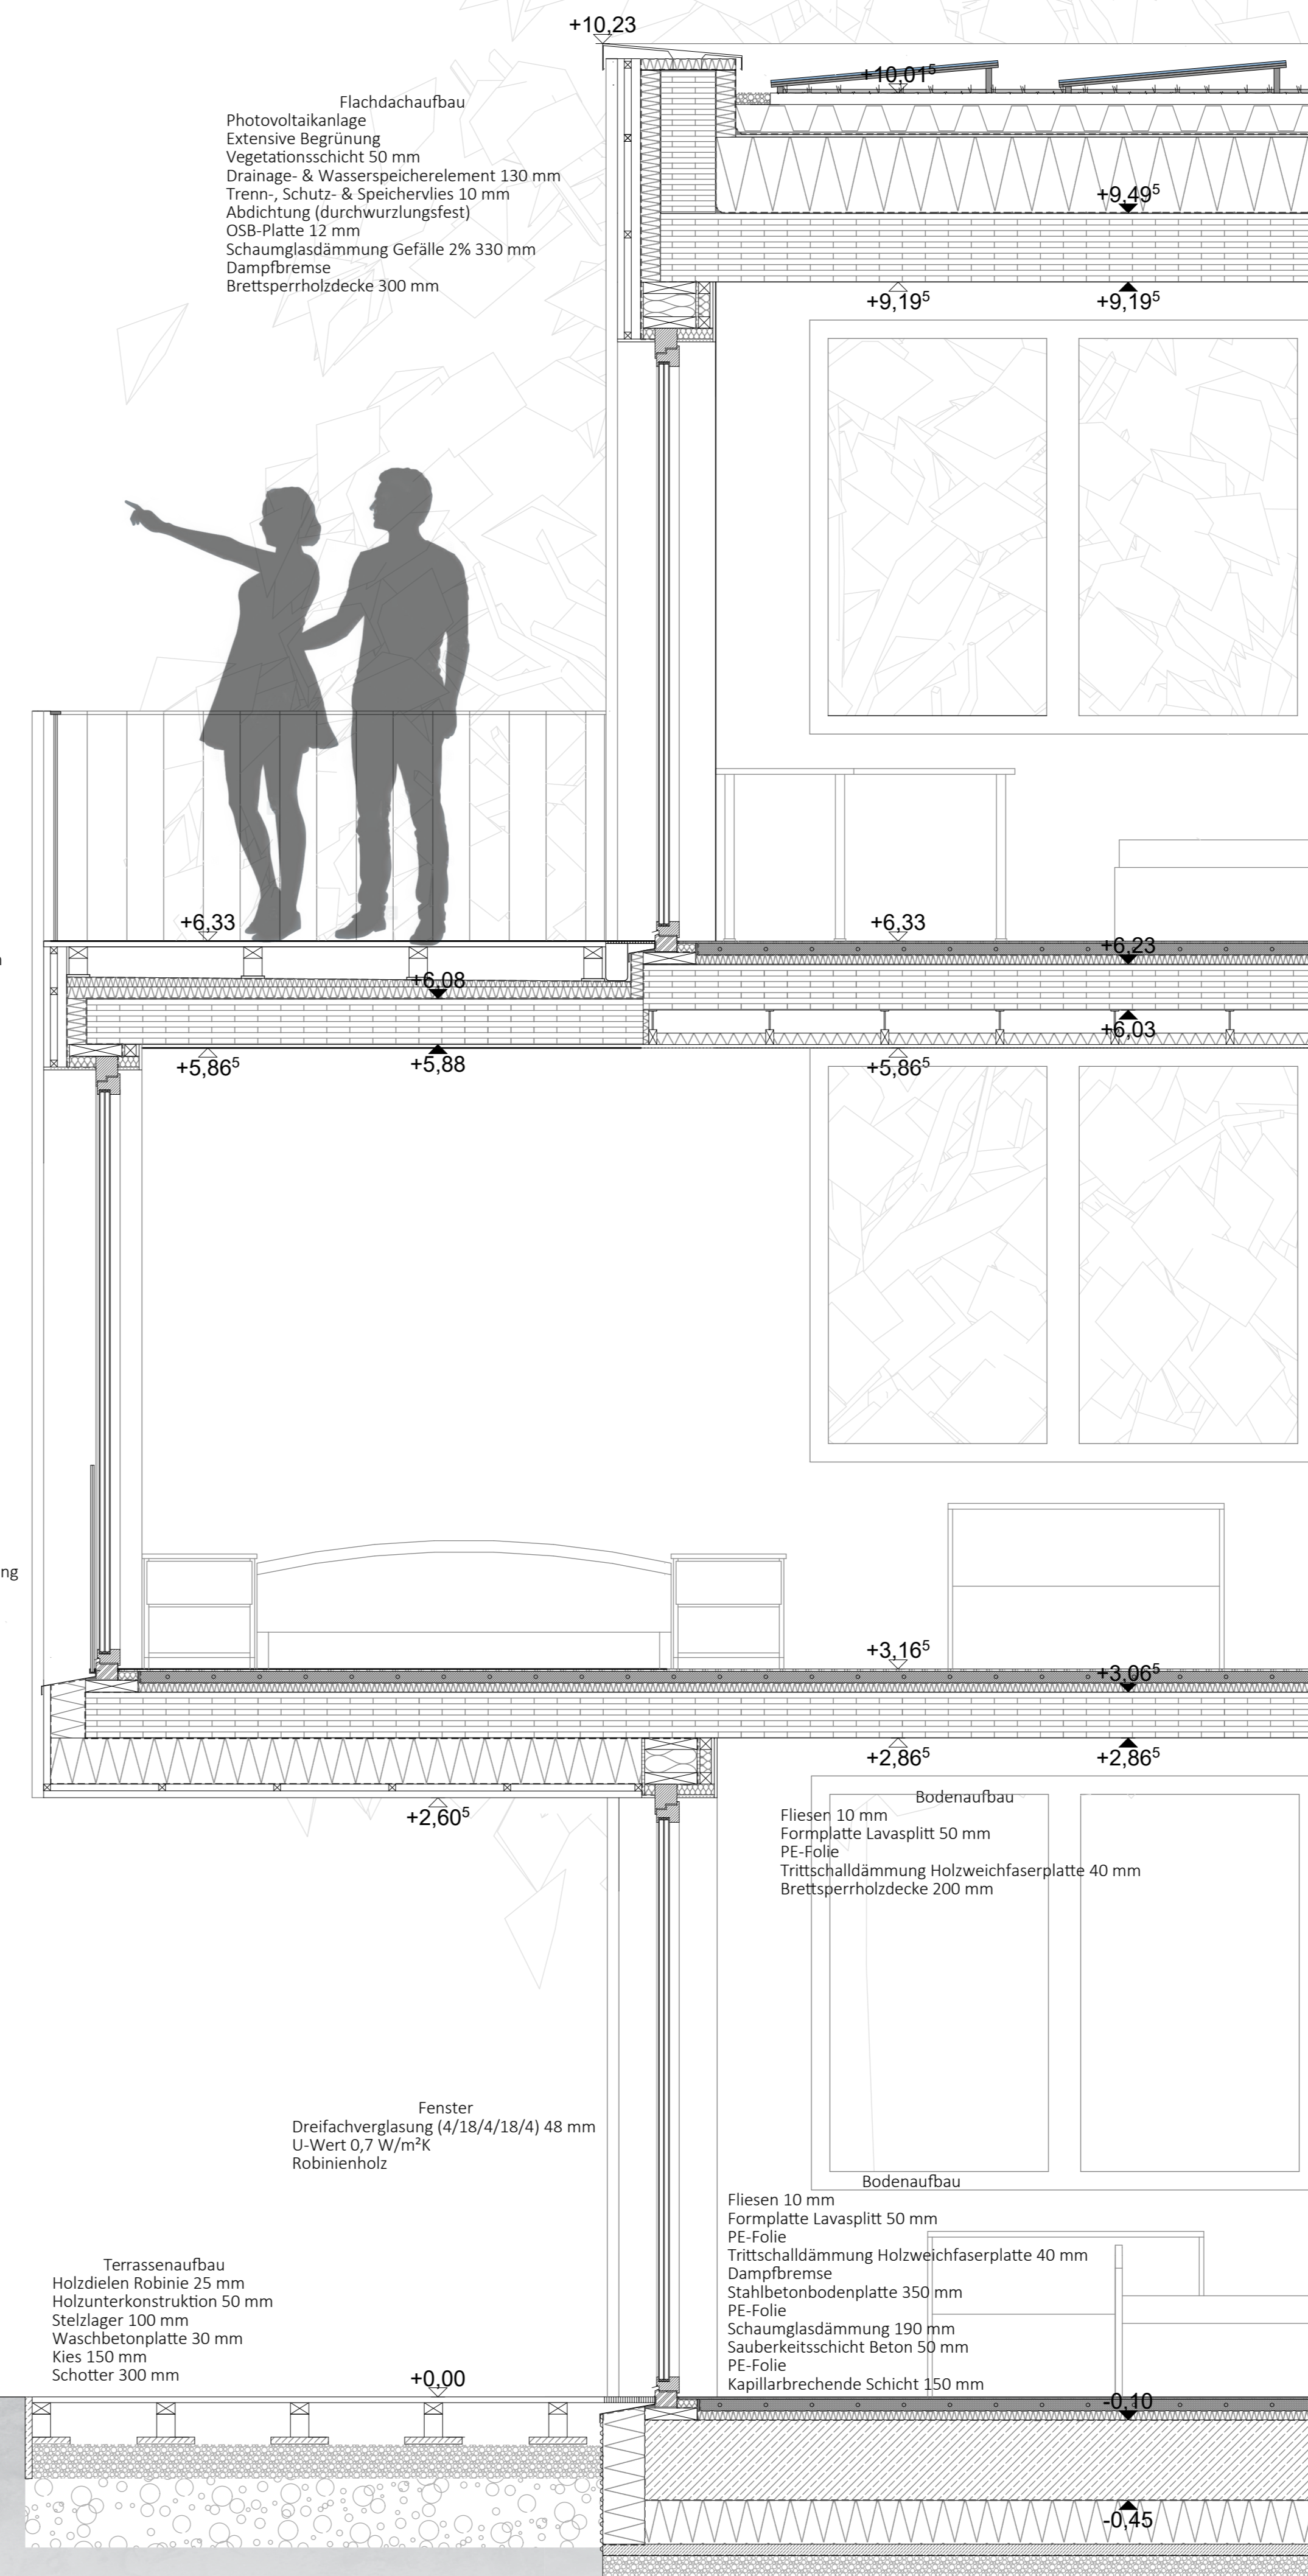

M 1:20 Dreitafelprojektion Schnitt C - C

