


DRACHEN FALTE

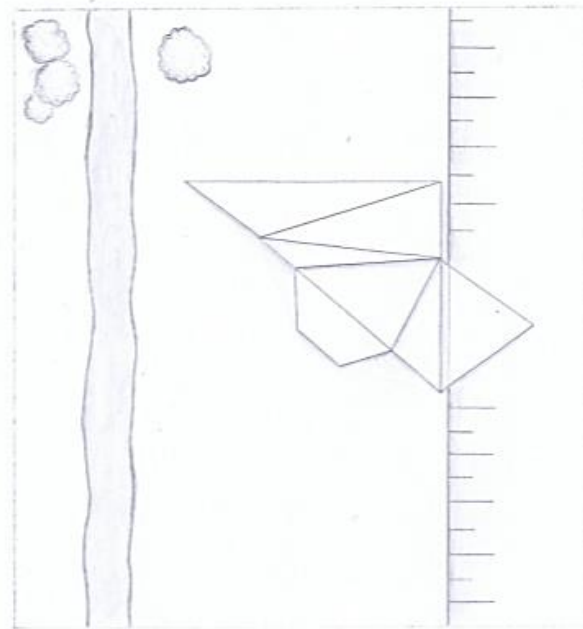


Lageplan




M 1:500

Grundriss

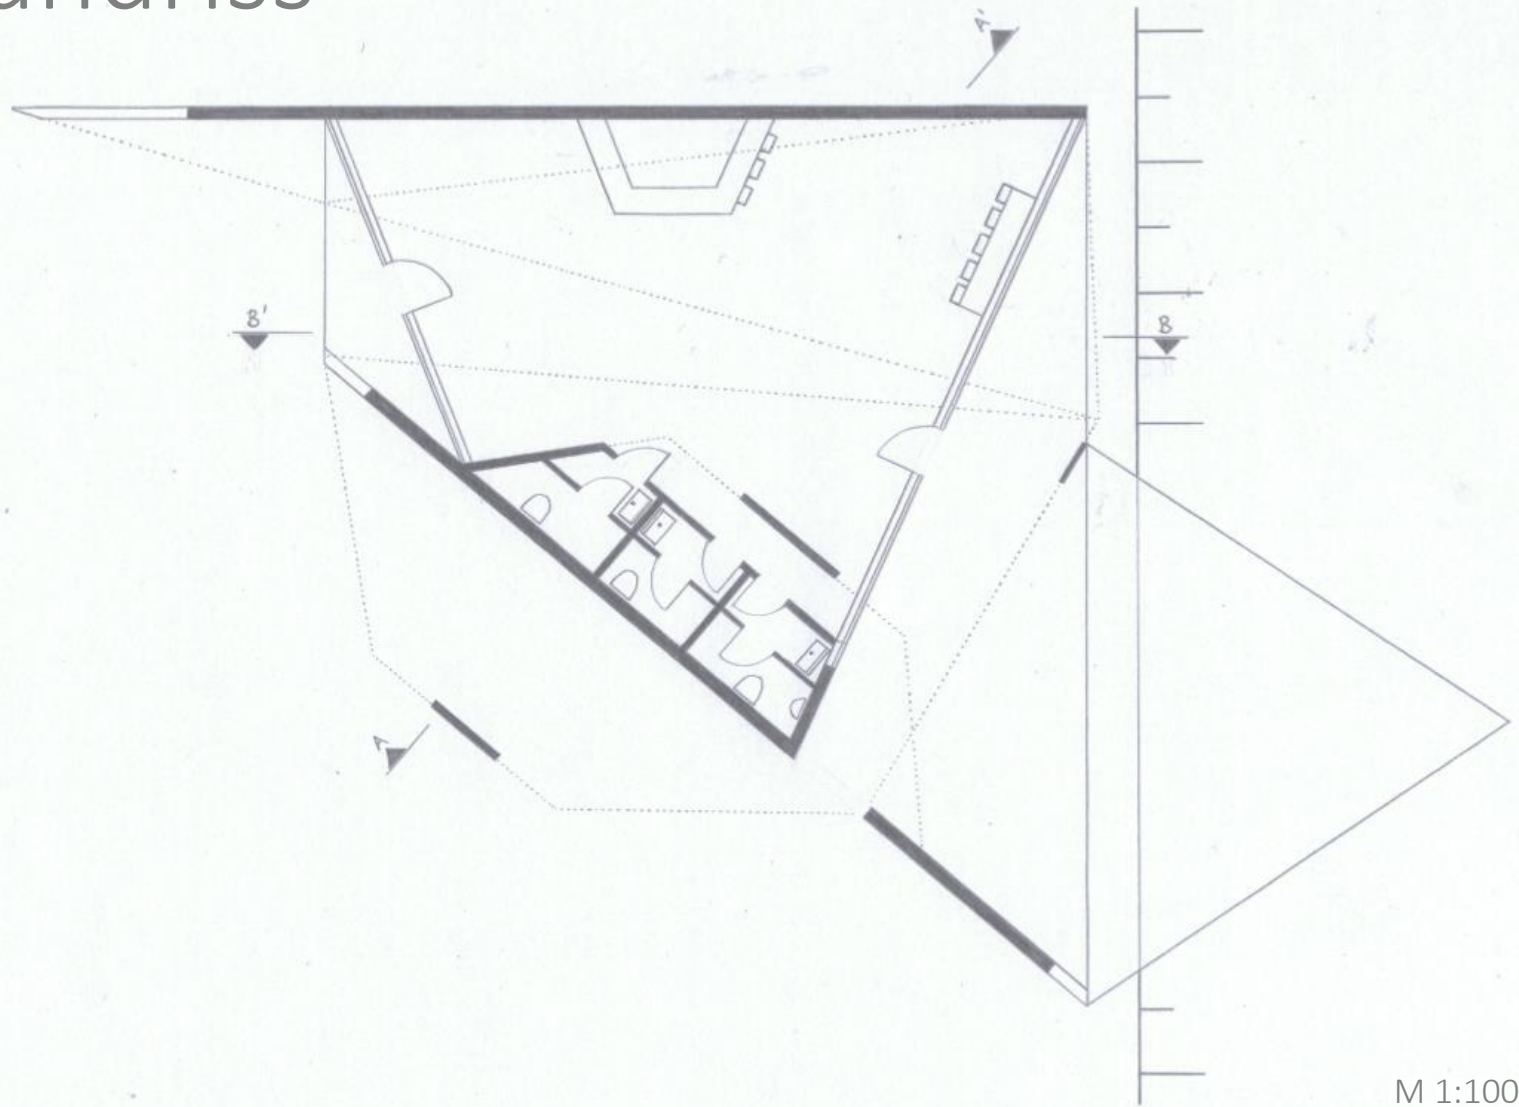


M 1:100

Schnitt A-A'

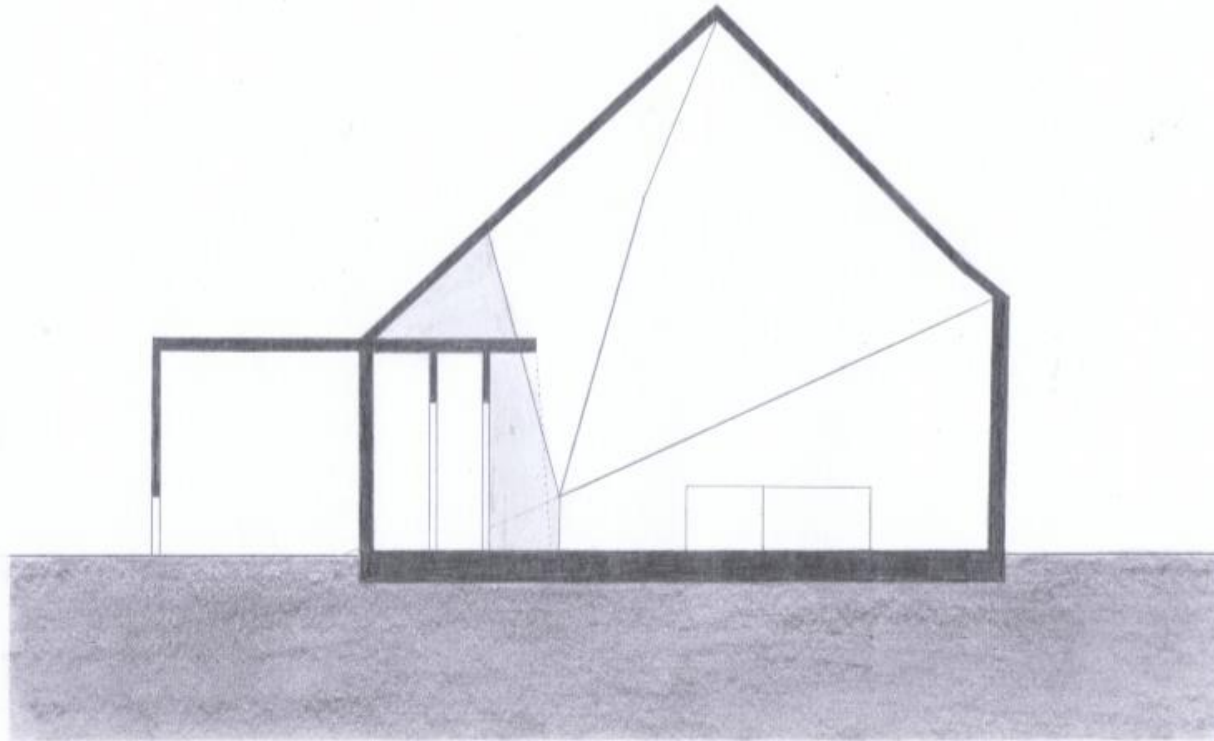


M 1:100

Schnitt B-B'

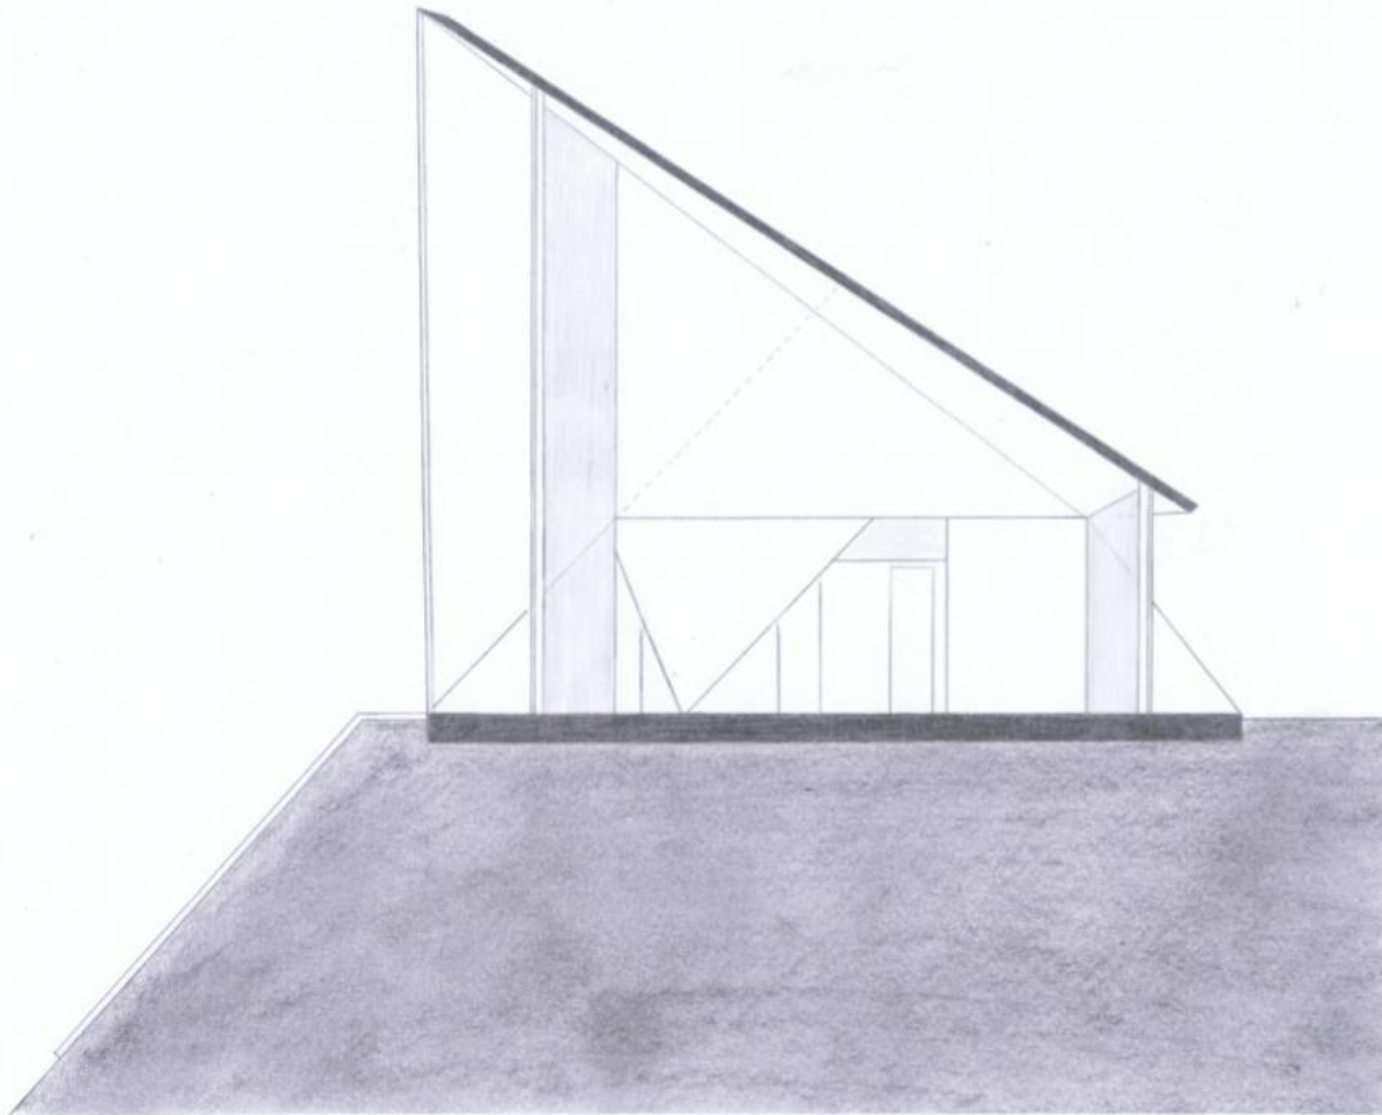


M 1:100

Ansicht Nord

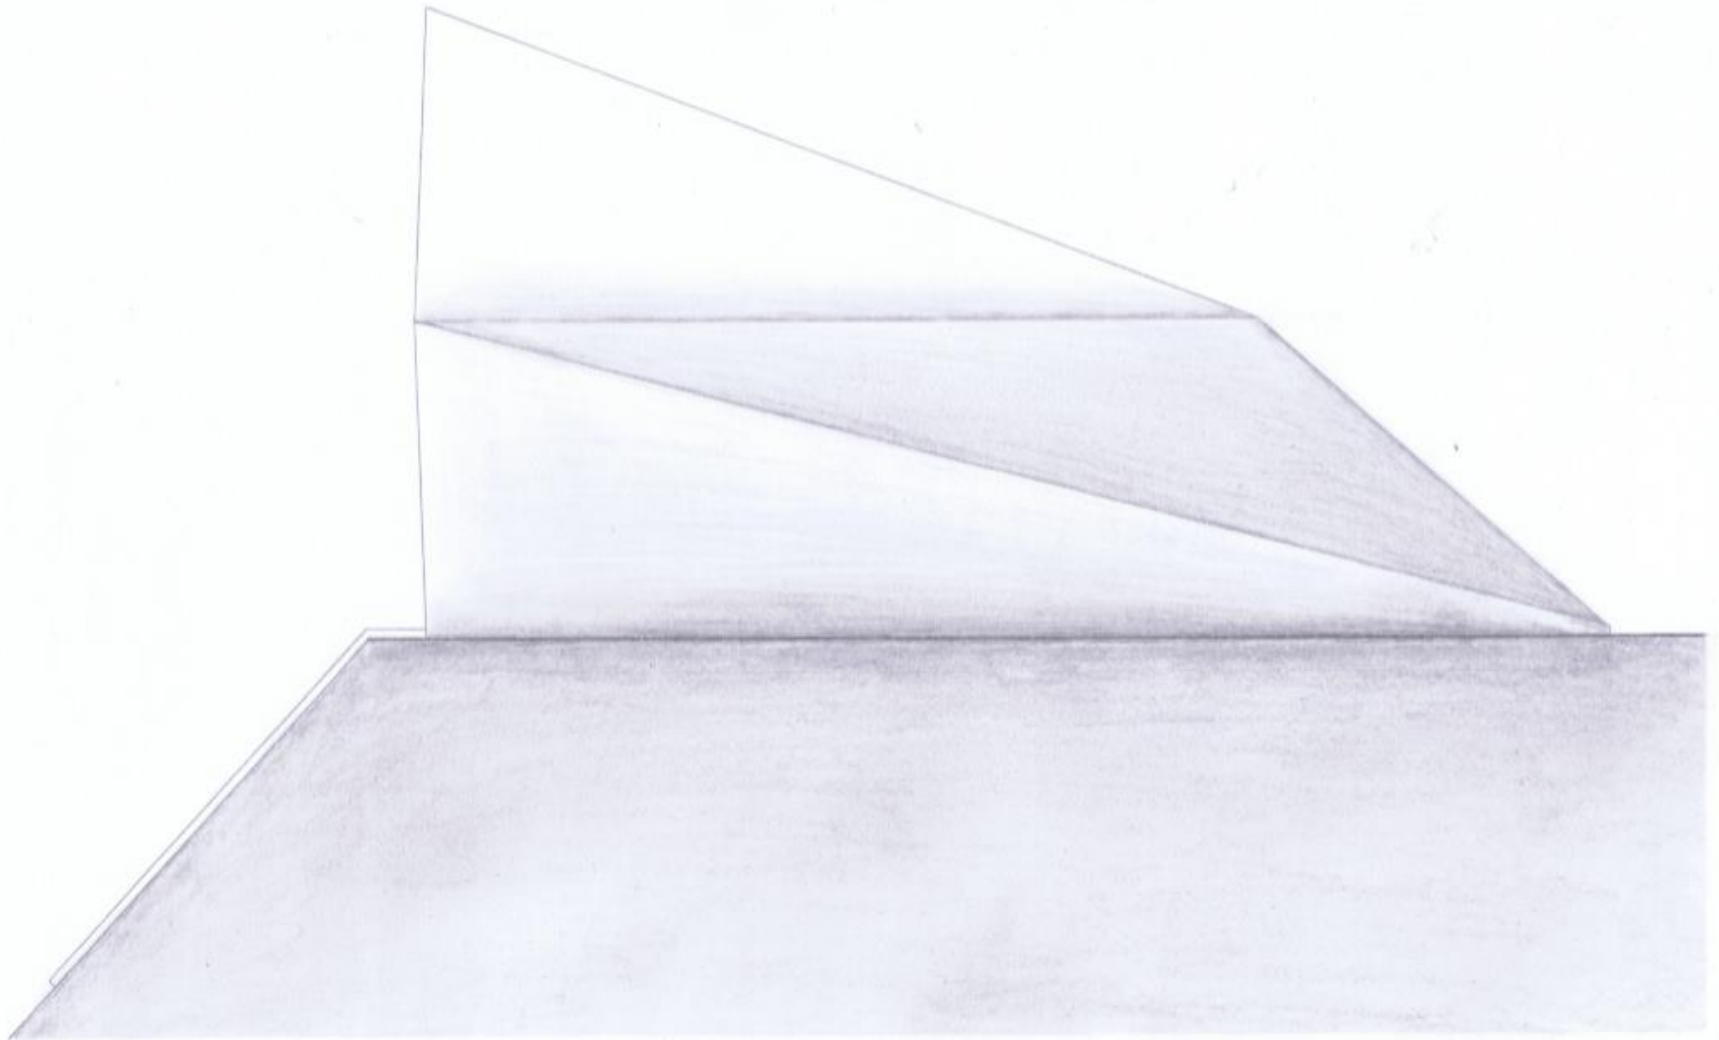


M 1:100

Ansicht Ost

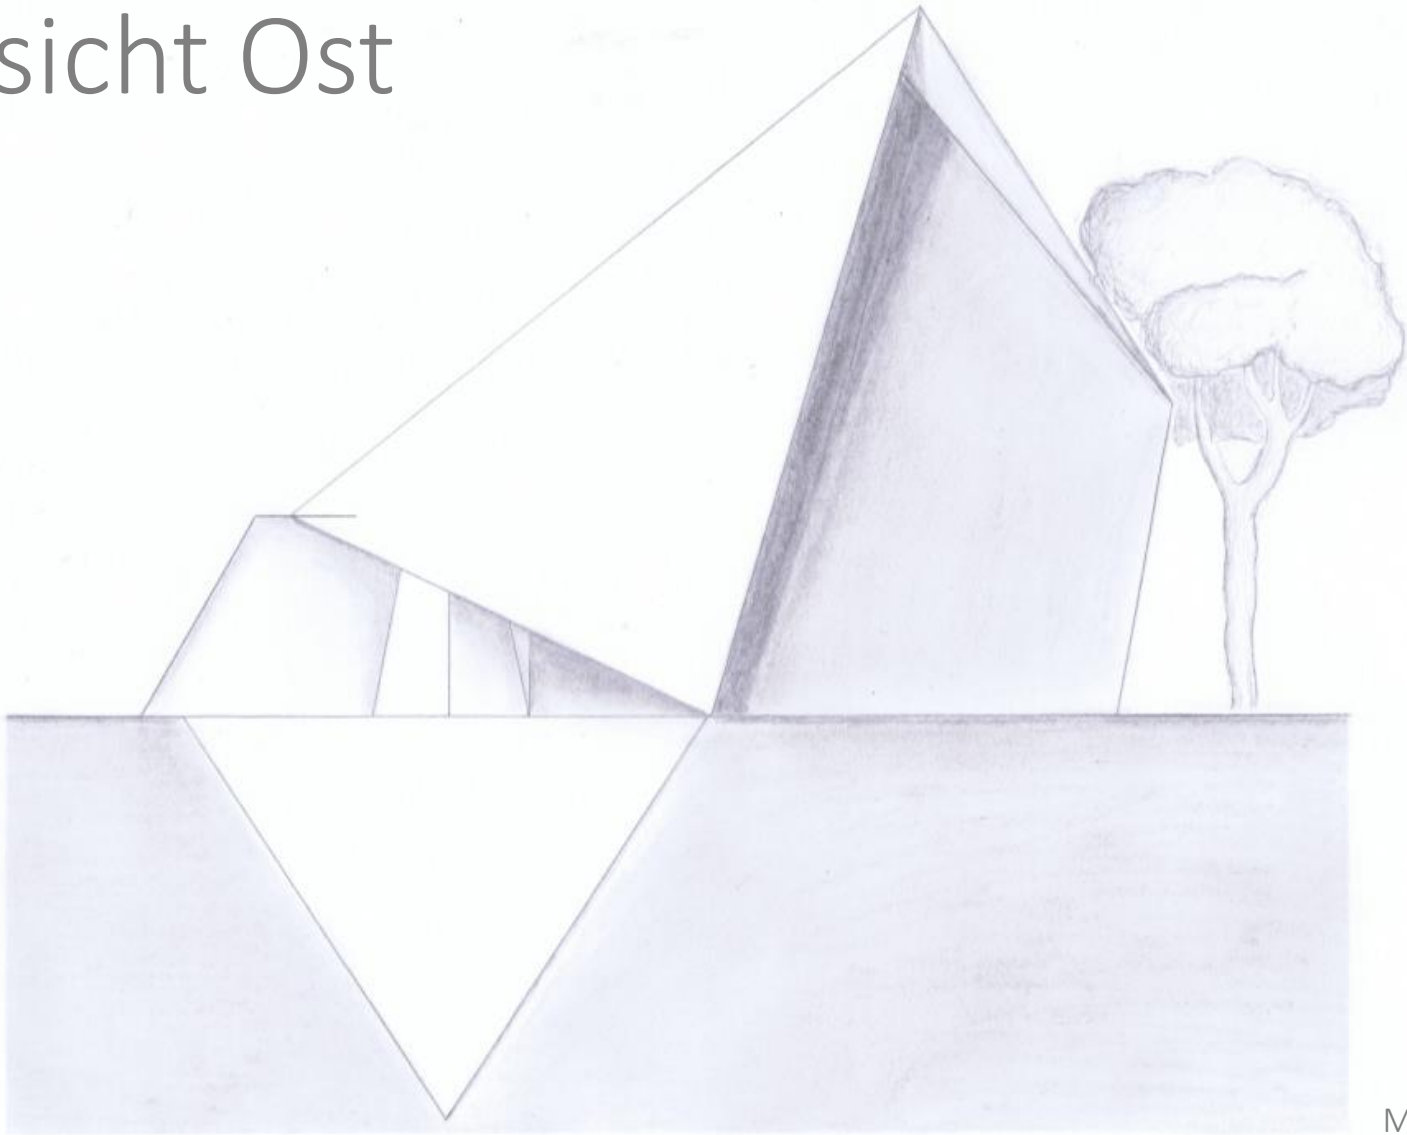


M 1:100

Ansicht Süd

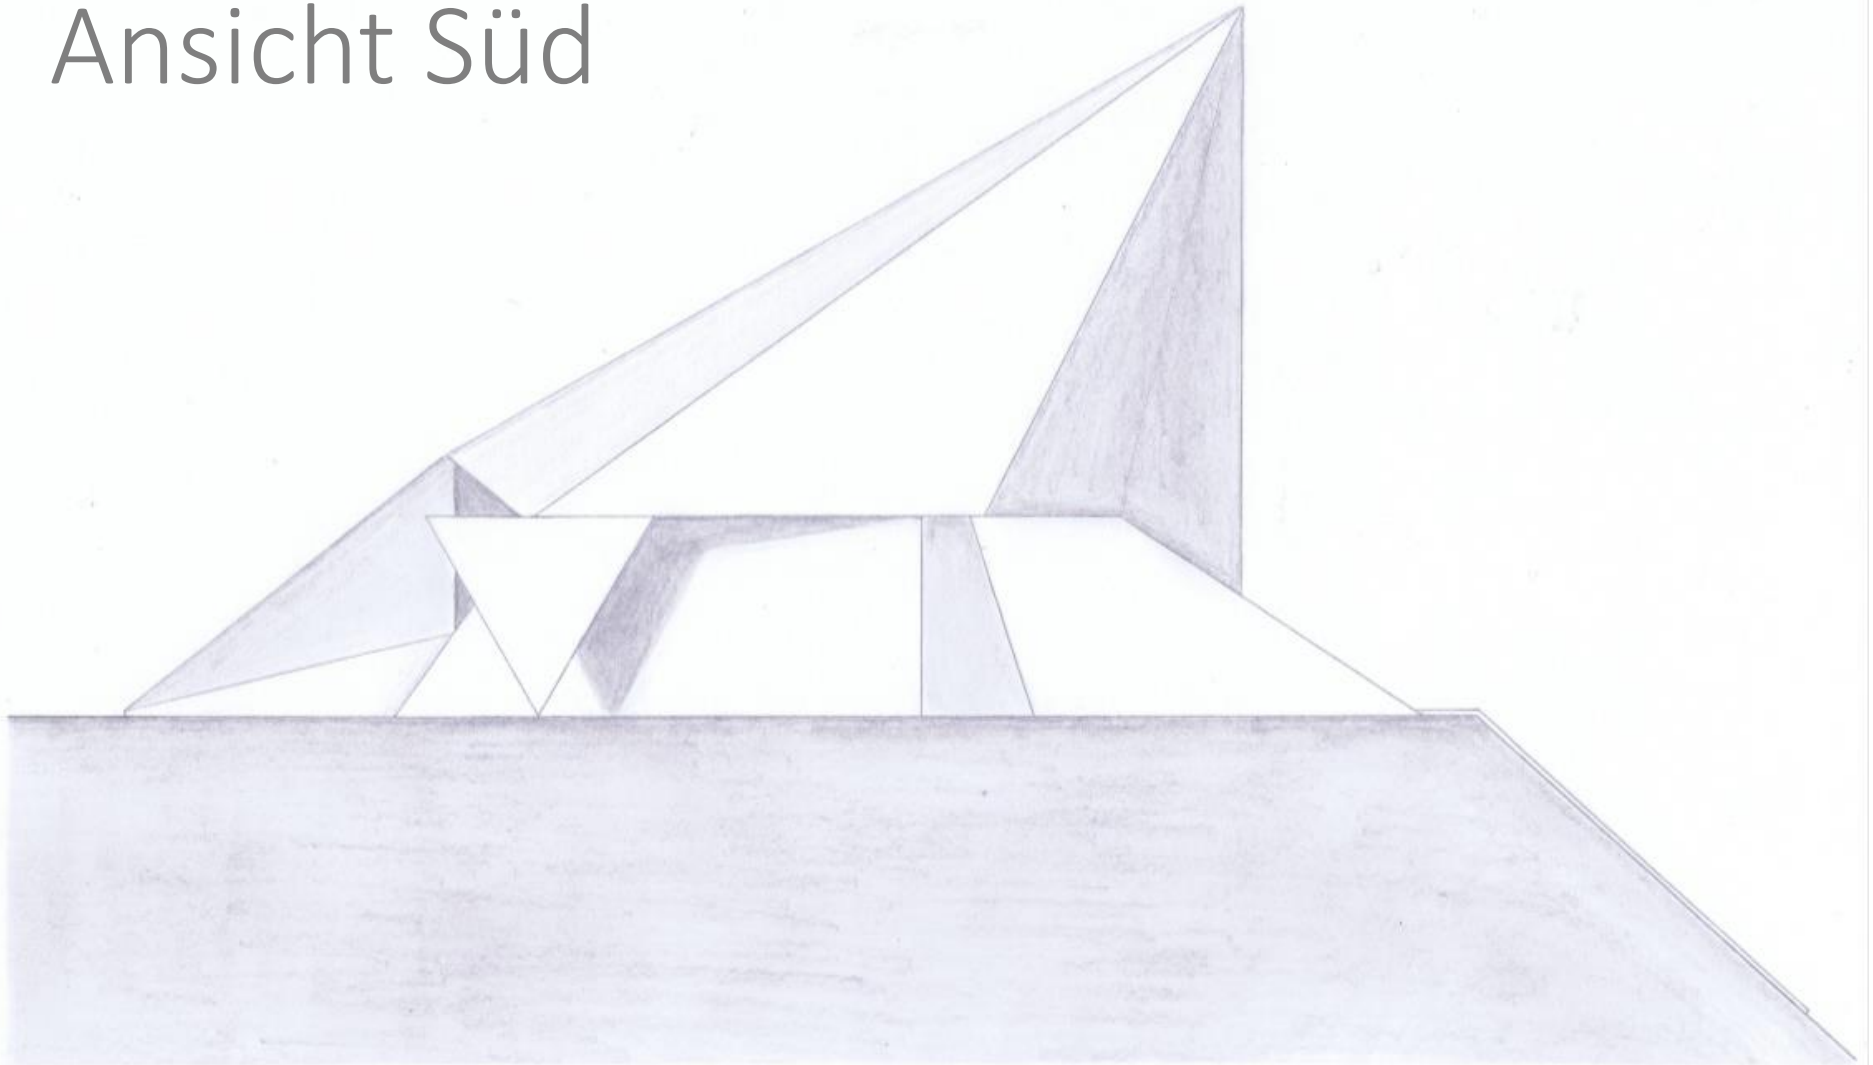


M 1:100

Ansicht West

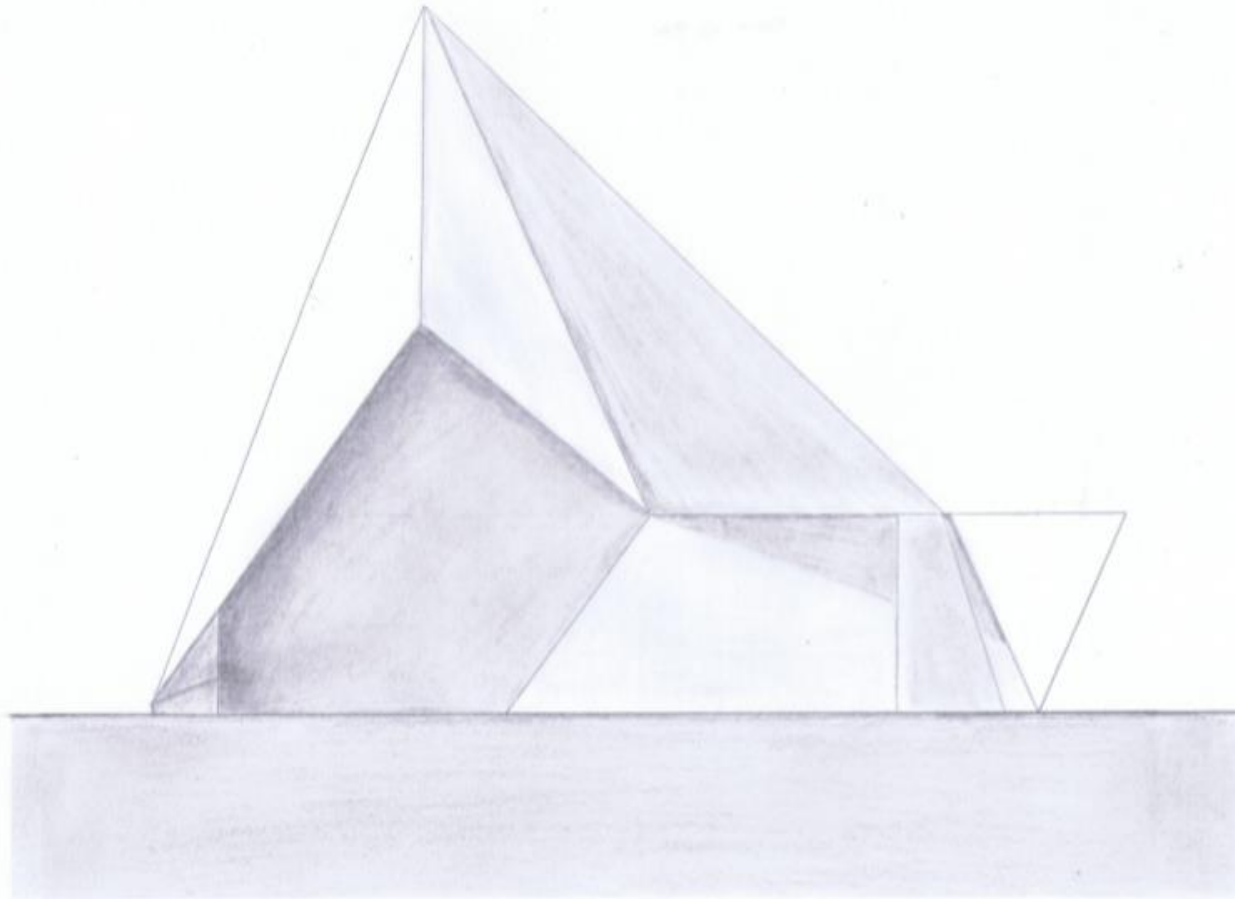


M 1:100




Modellfotos

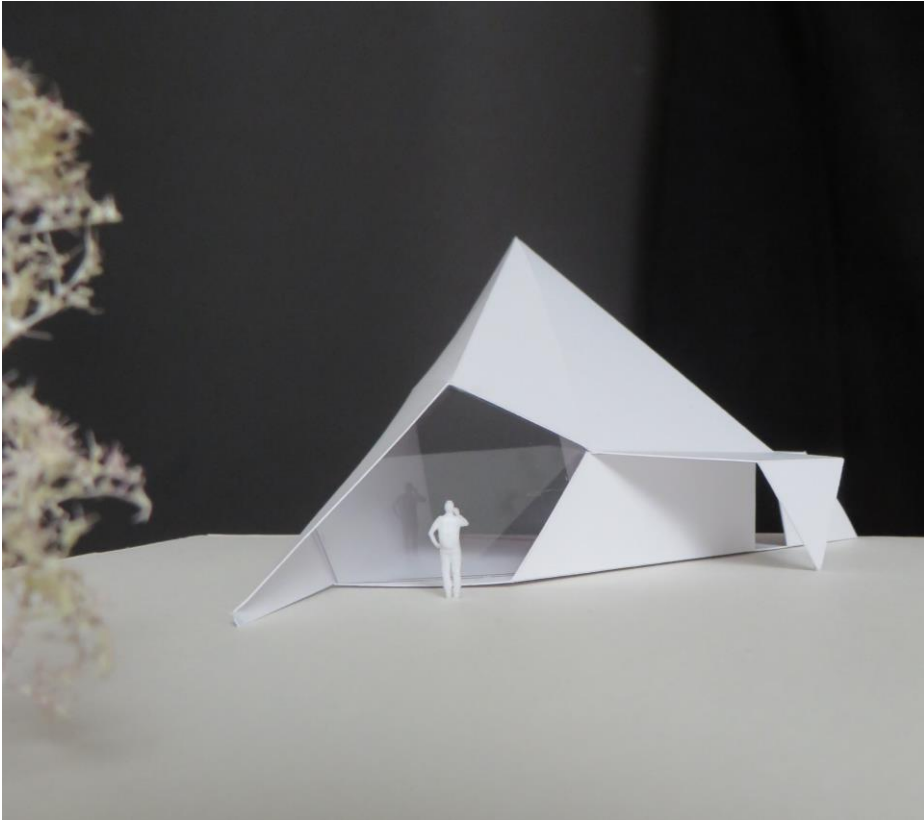




Modell – Westansicht/ Blick auf Eingang

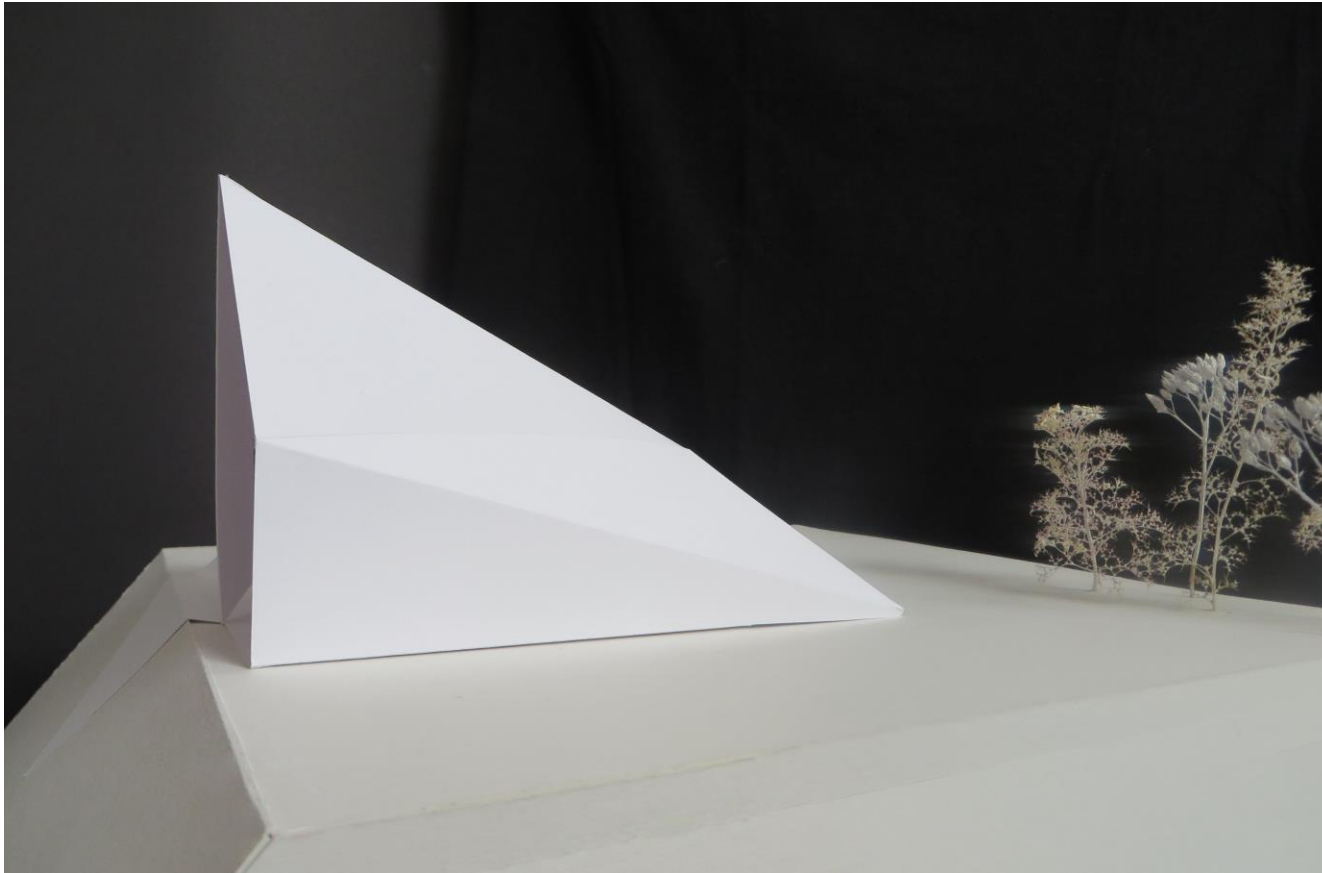

Modell – Nordansicht

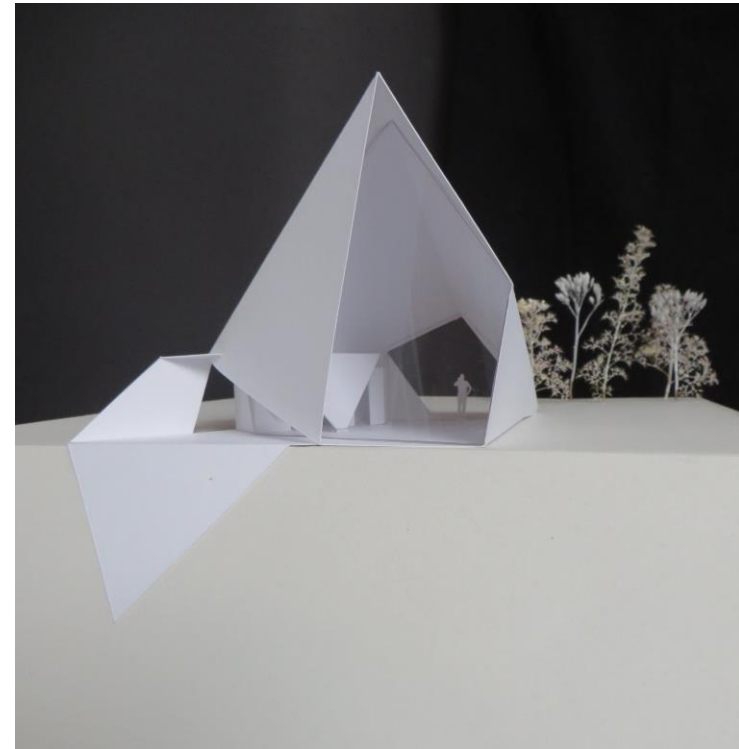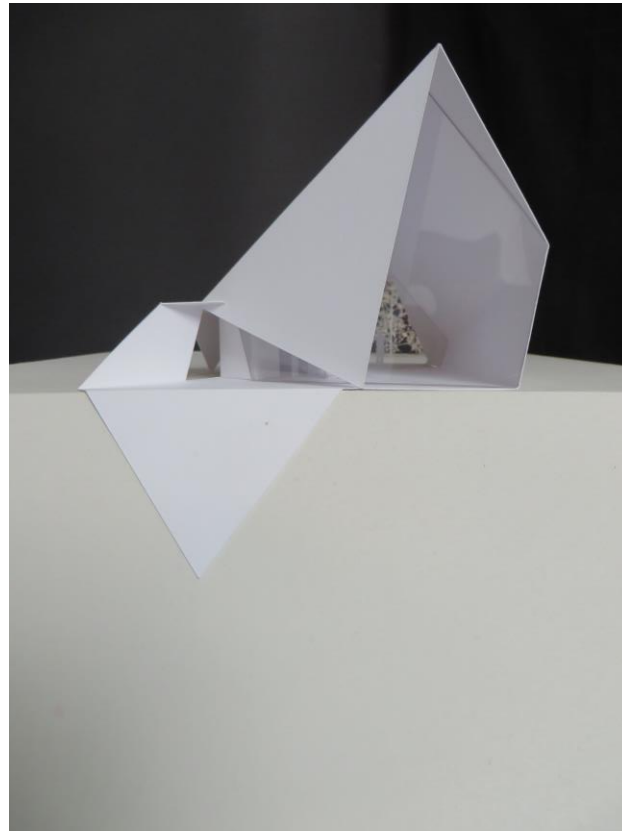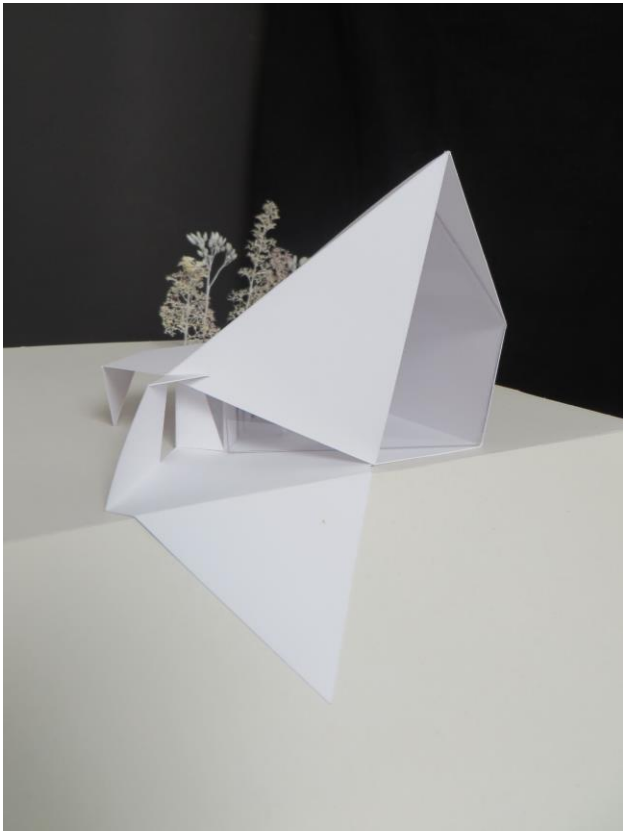

Modell – Ostansicht

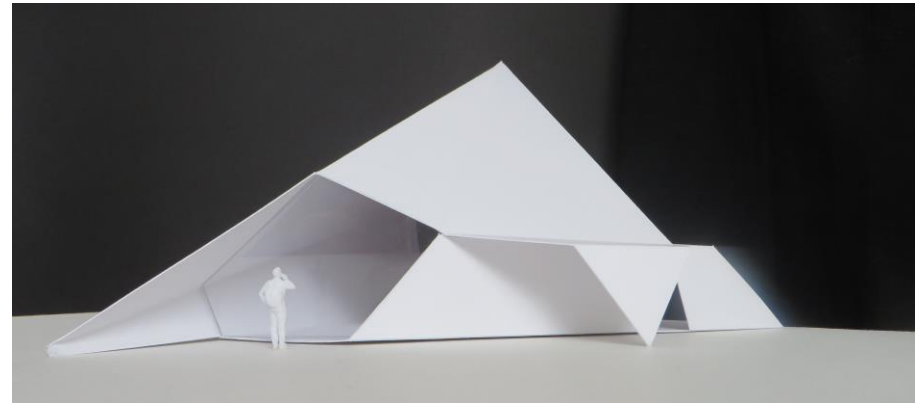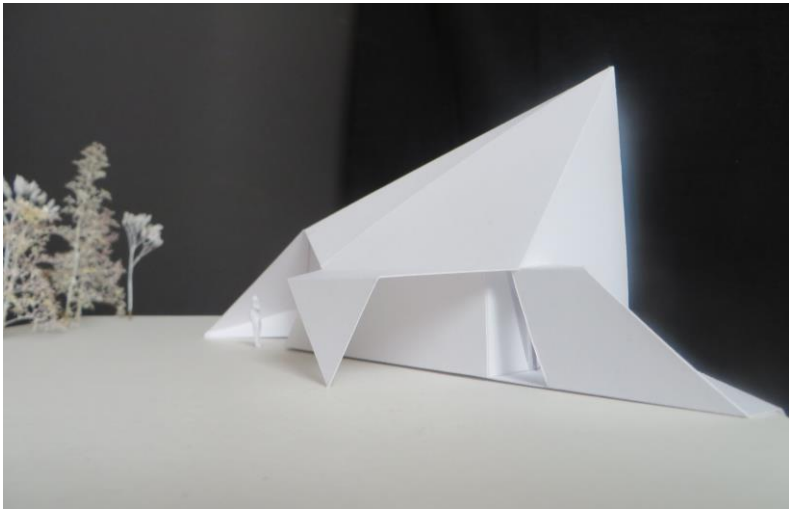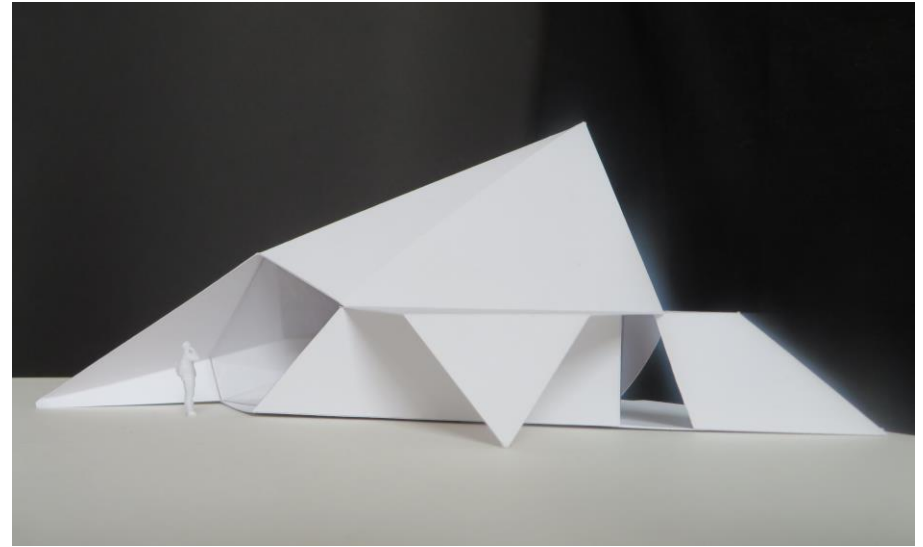

Modell – Südansicht