


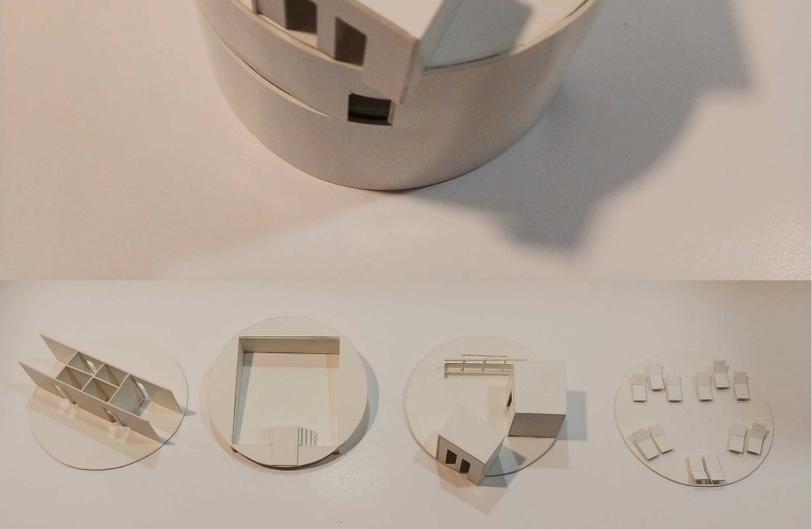


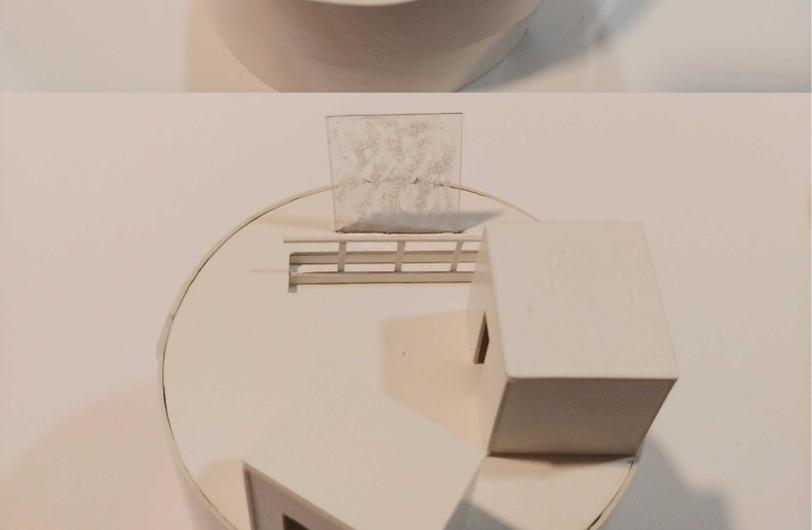

DEM 1 - Prof. Müller Entwurf: BadeHaus Dominik Amann - WS20/21

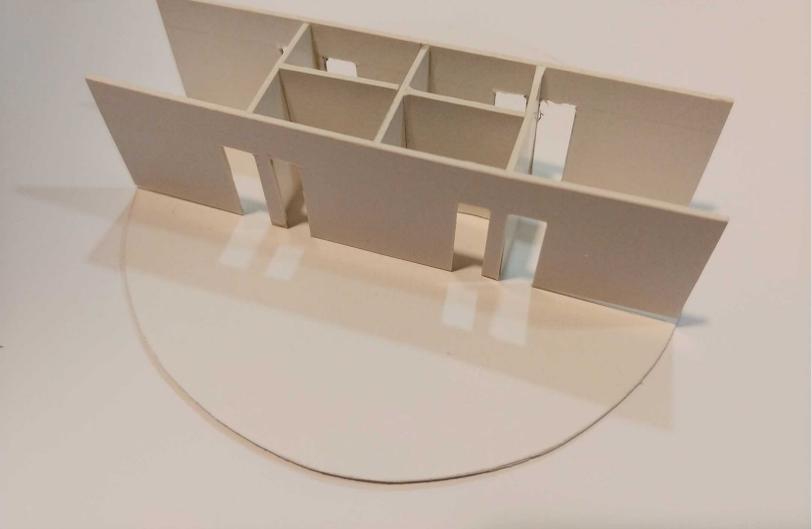

DEM 1 - Prof. Müller Entwurf: BadeHaus Dominik Amann - WS20/21

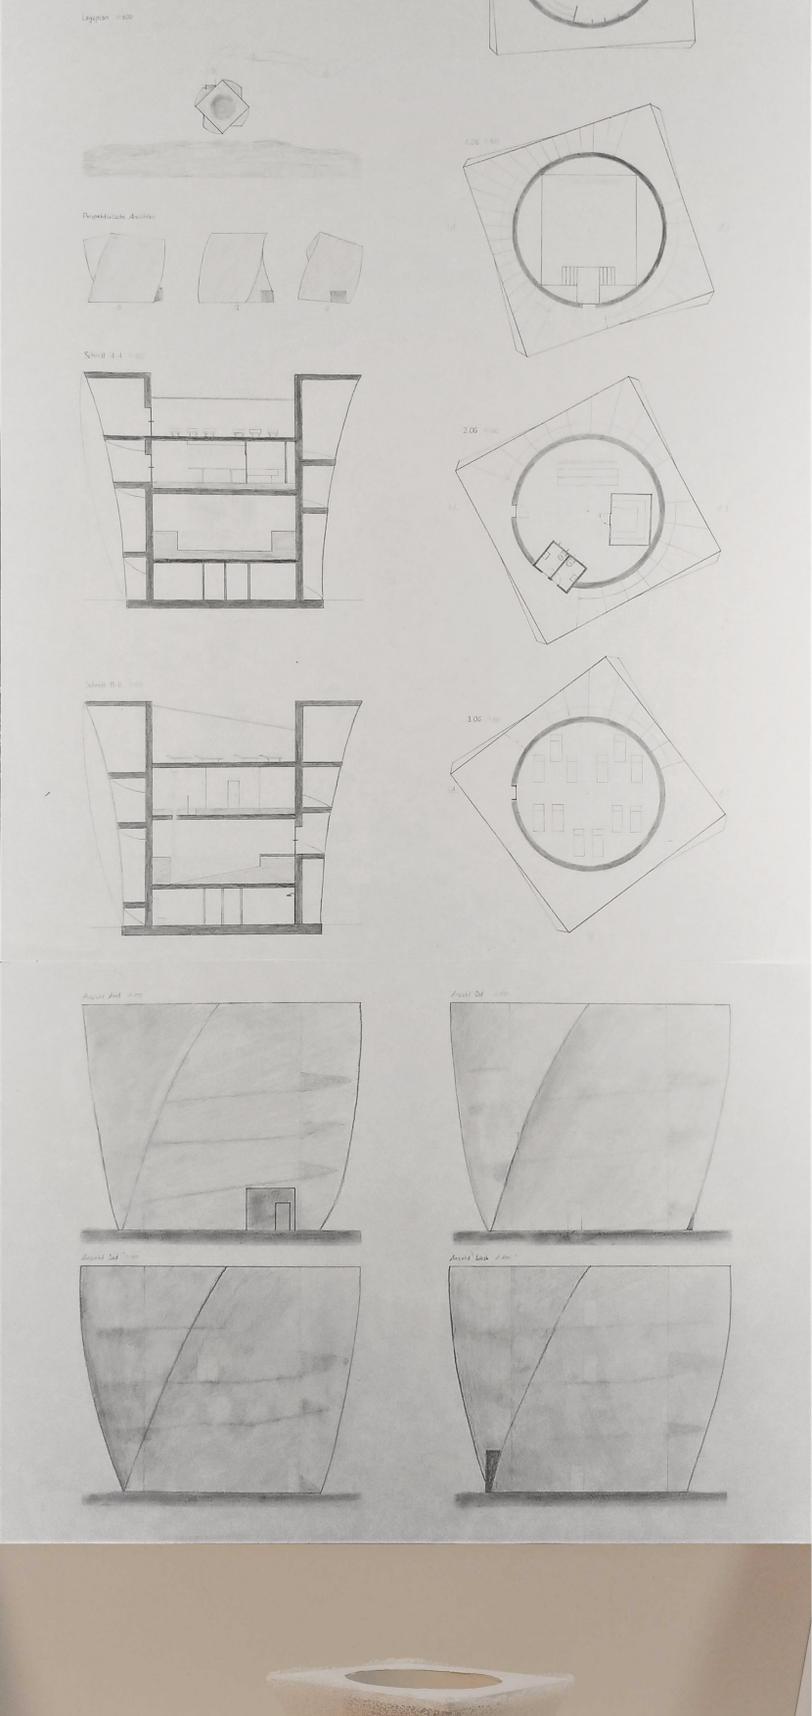