



GRUNDRISS EG M1:50

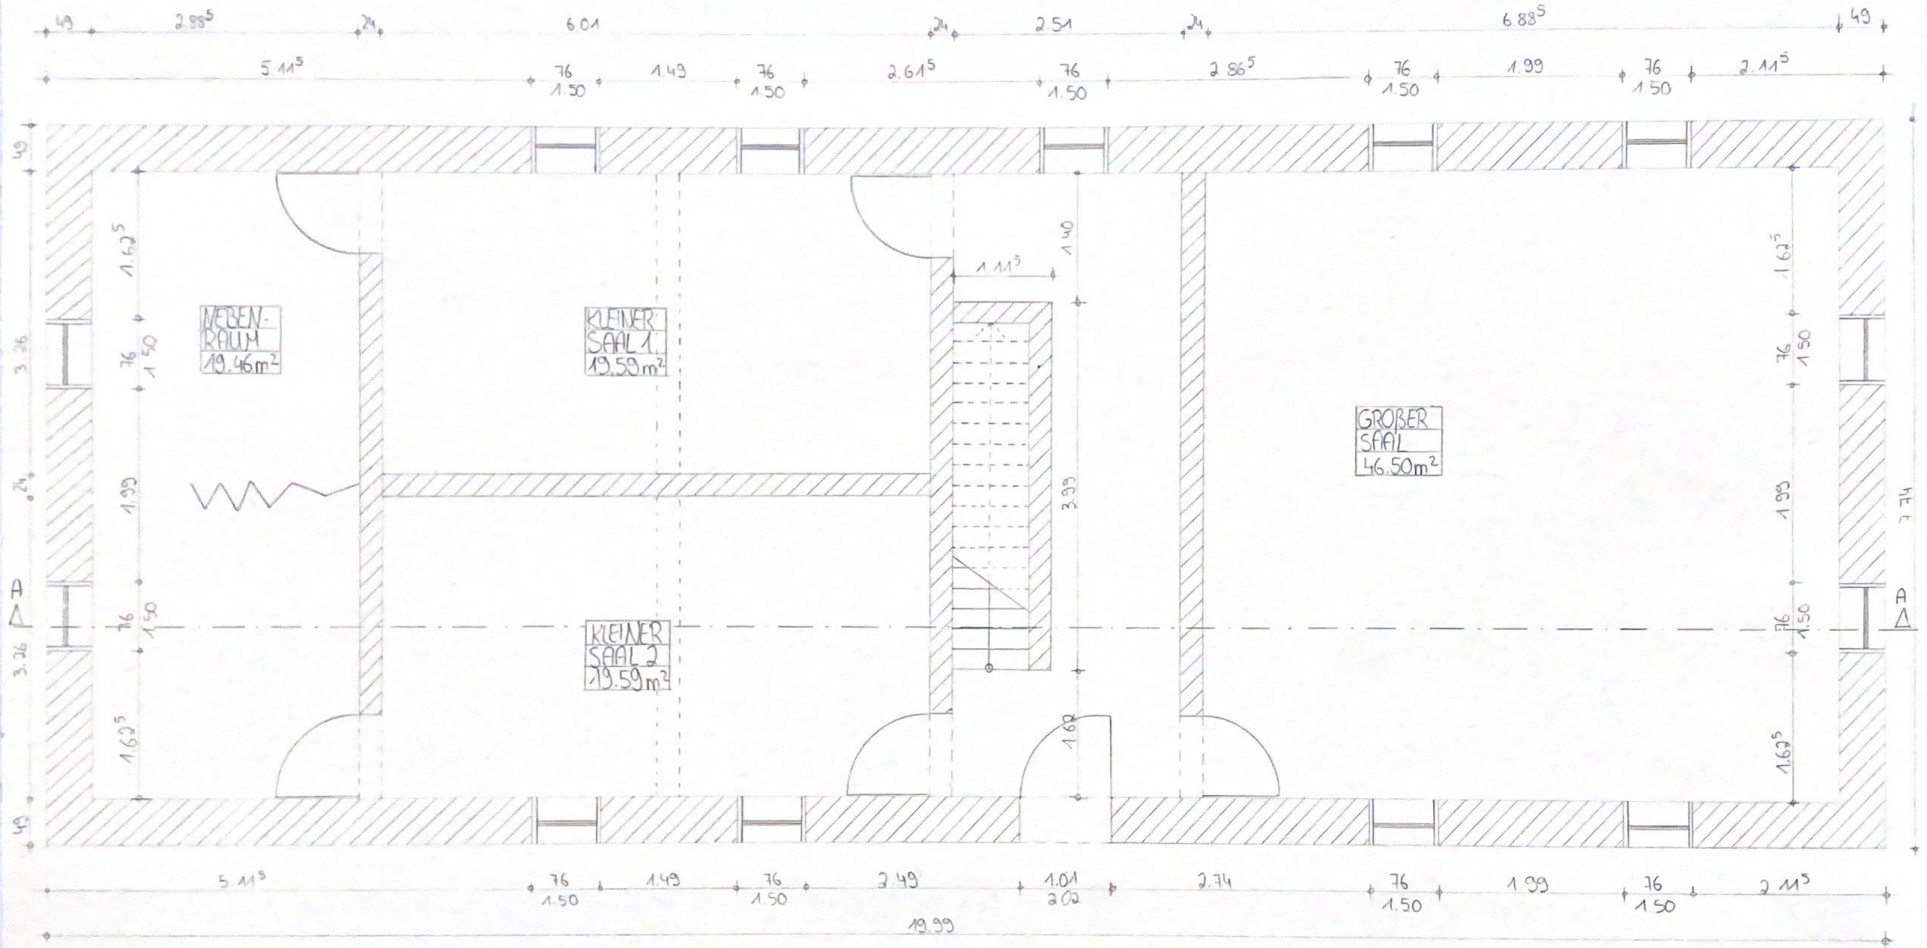


SANDY PFAFF, KH2, SOSE22, GAMPFER

GRUNDRISS OG M 1:50

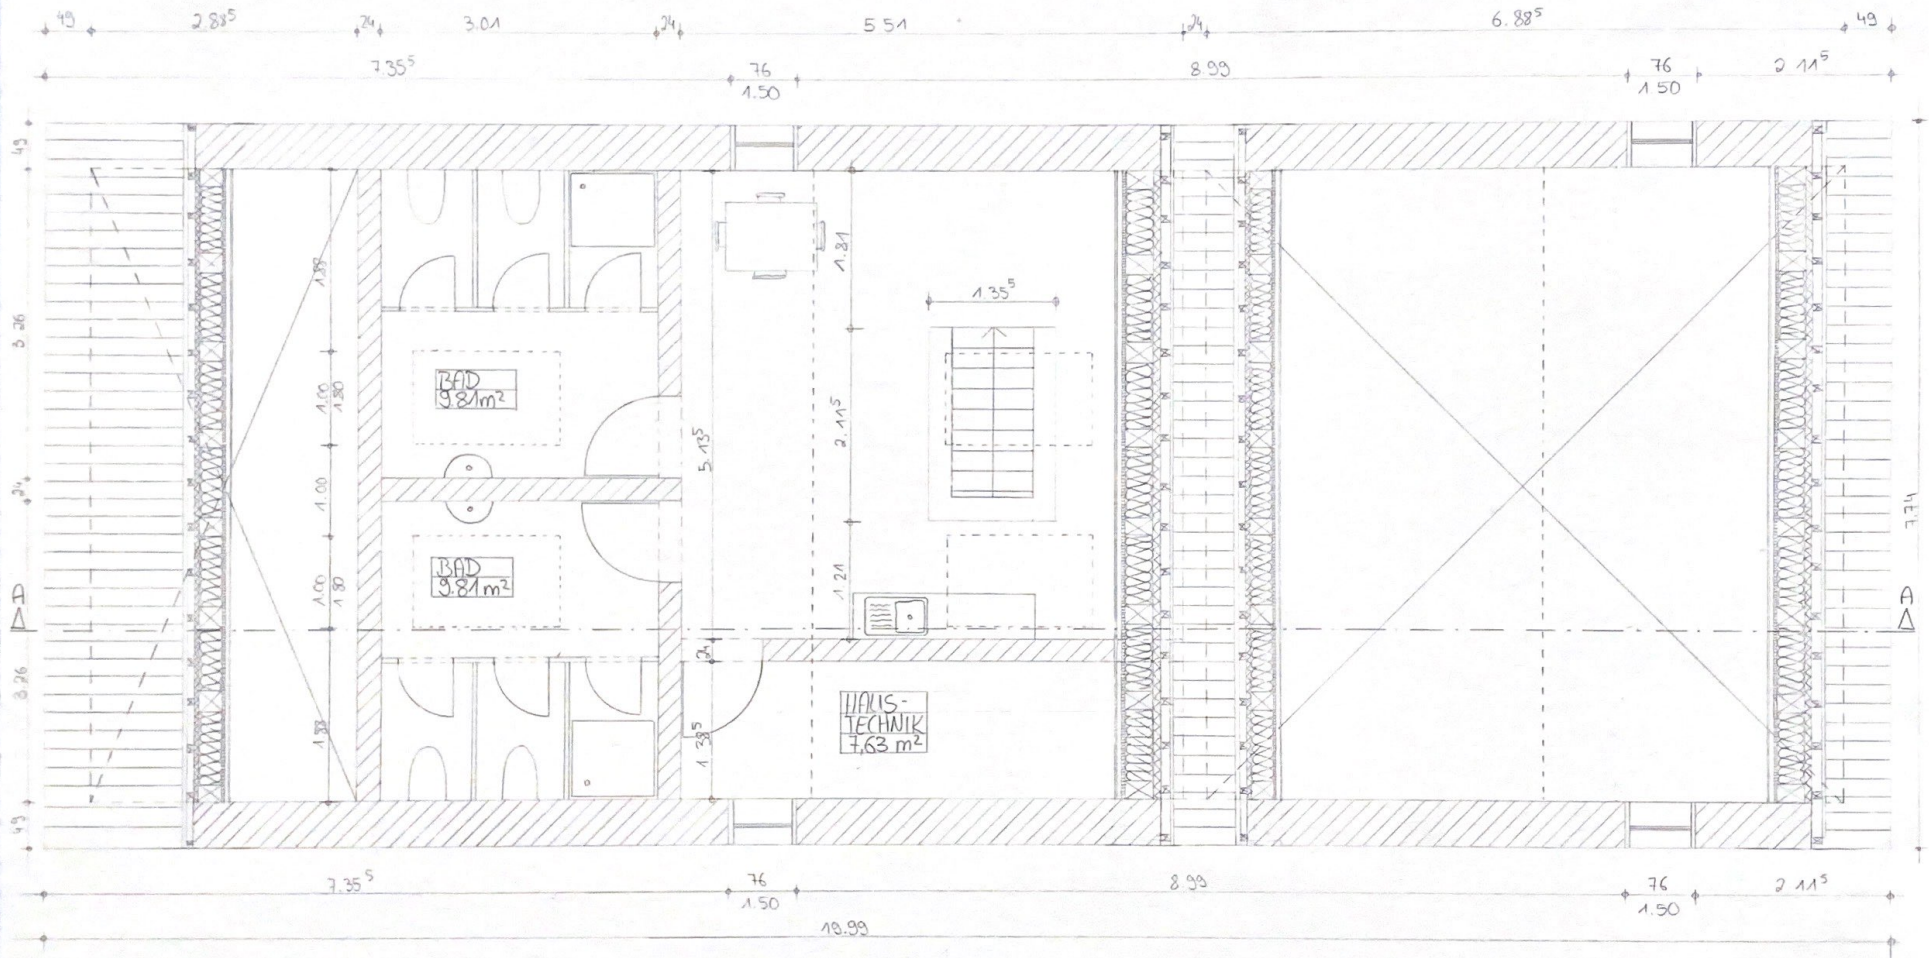

SANDY PFATTE, KM2, SOSE22, GAMPTER

SCHNITT A-A M 1:50

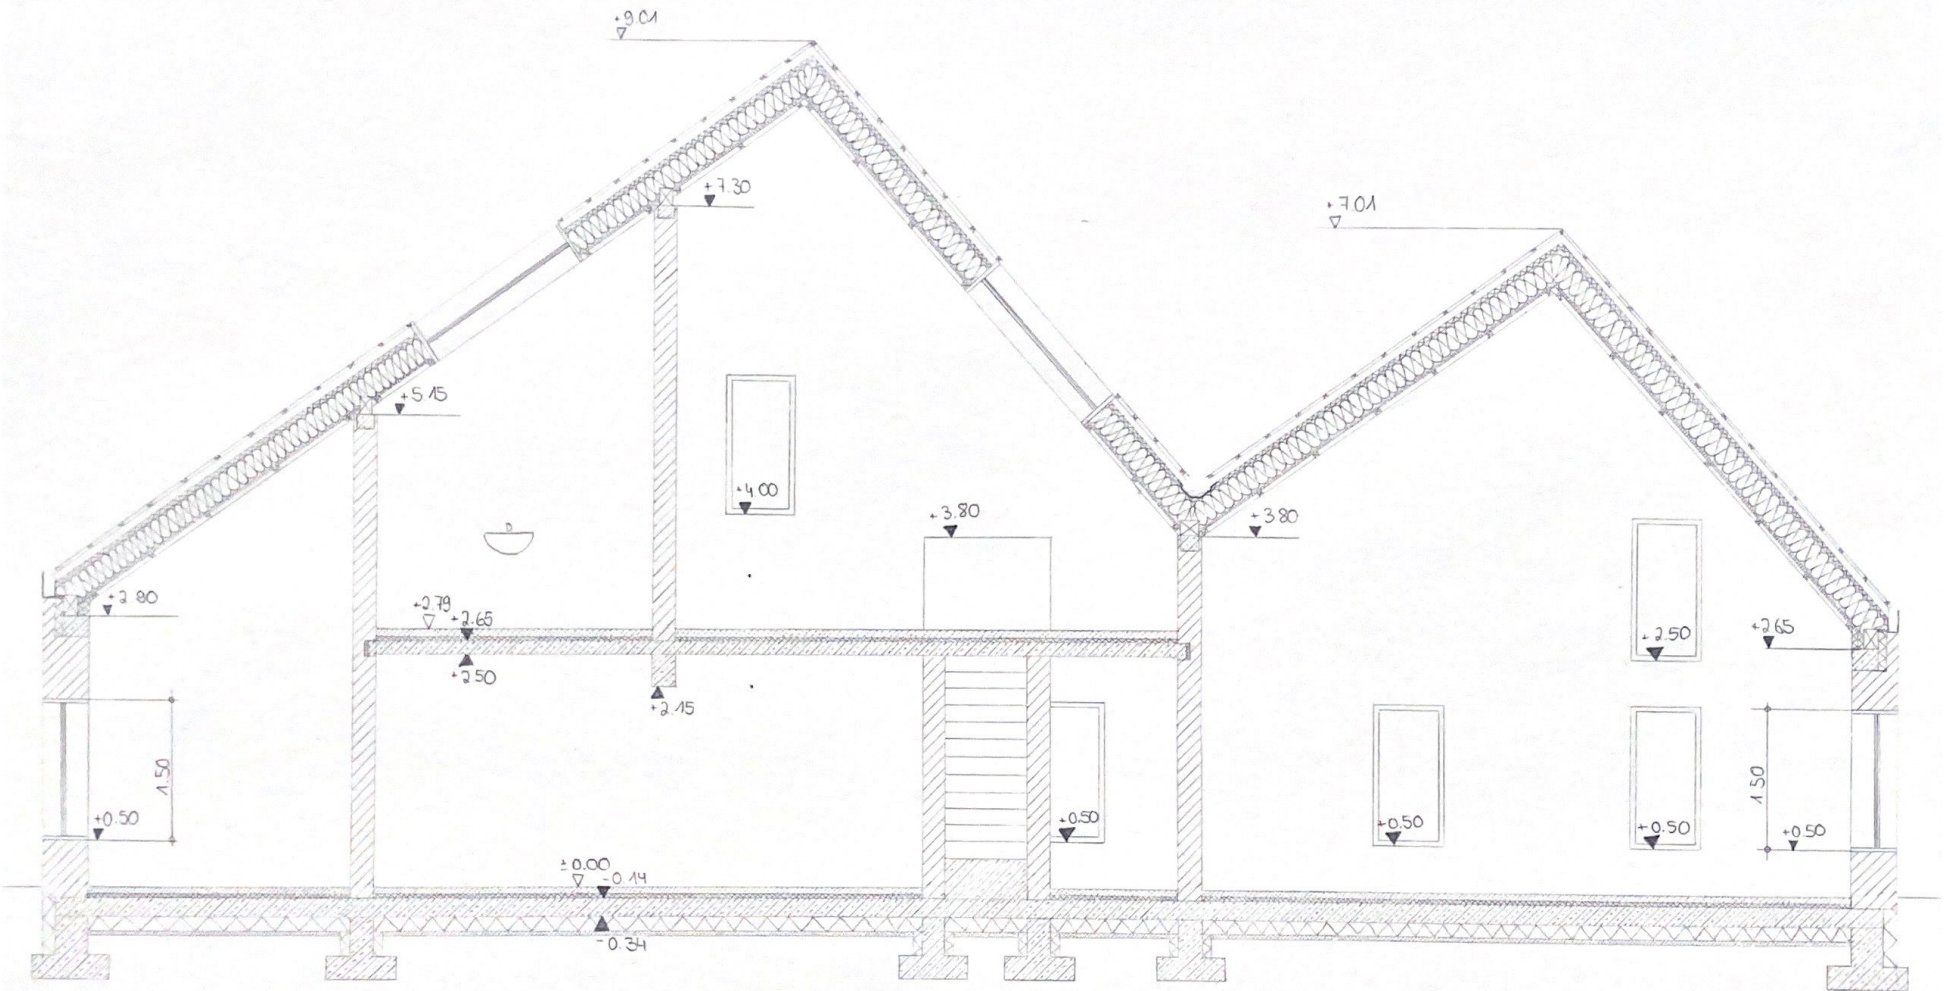

SANDY PFAFF, KH 2, SOSE 22, GAMPTER

FASSADENSCHNITT

M.1.20

SCHICHTFOLGE DACHHAUFBAU INNEN-AUßEN


- DACHDECKUNG FALLZIEGEL
- TRAGLÄTTUNG 50mm
- HINTERLÜFTUNG 75mm
- DIFFUSIONSÖFFNE UNTERSPANNBÄHN
- UNTERDECKPLATTE 50mm
- AUSGEDÄMMTE SPÄRREN 250mm
- OSB-PLATTE 20mm
- UNTERKONSTRUKTION 50mm
- HOLZSICHTSCHÜLUNG

FENSTERAUFBAU


- 1 U-SCHALEN-FERTIGSTURZ
- 2 WÄRMEDÄMMPLATTE
- 3 SCHÄUMSTOFF
- 4 FENSTERRAHMEN
- 5 FENSTERFLÜGEL
- 6 DREIFACHVERGLASUNG
- 7 REGENSCHUTZSCHIENE
- 8 FENSTERBANK

SCHICHTFOLGE BODENAUFBAU INNEN-AUßEN

- PARKETT
- ESTRICH 75mm
- PE-FOLIE
- TRITTSCHALLDÄMMUNG 50mm
- DAMPBREMSE
- BODENPLATTE 200mm
- PE-FOLIE
- DÄMMUNG 150mm
- SAUBERKEITSSCHICHT 50mm

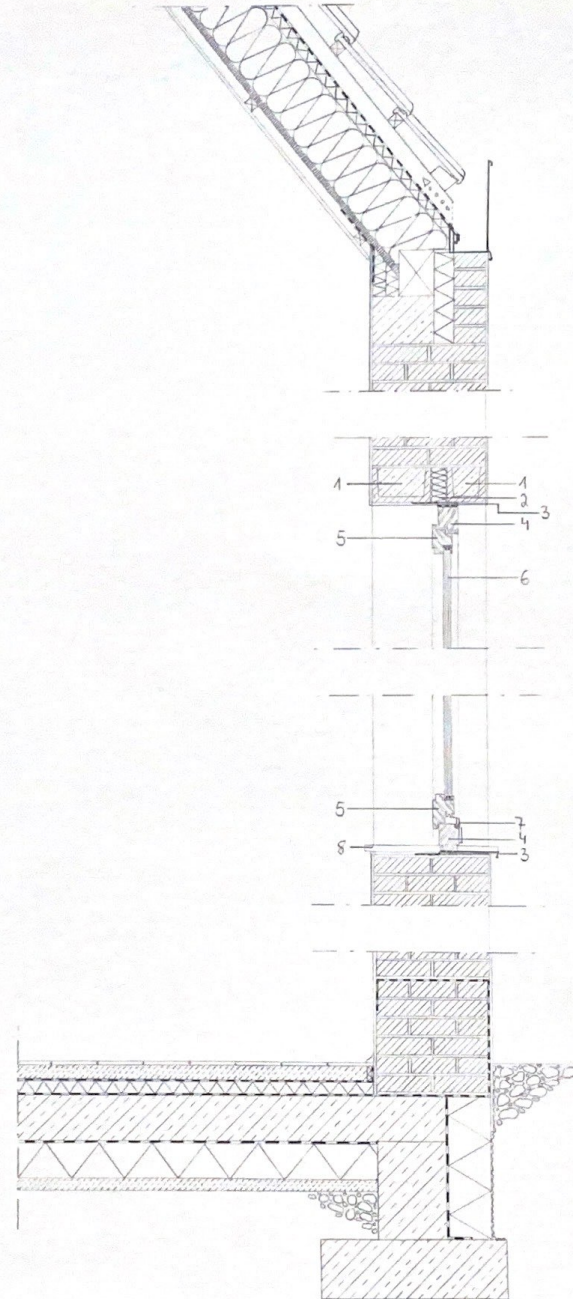


DETAIL TRAUFE M1:5

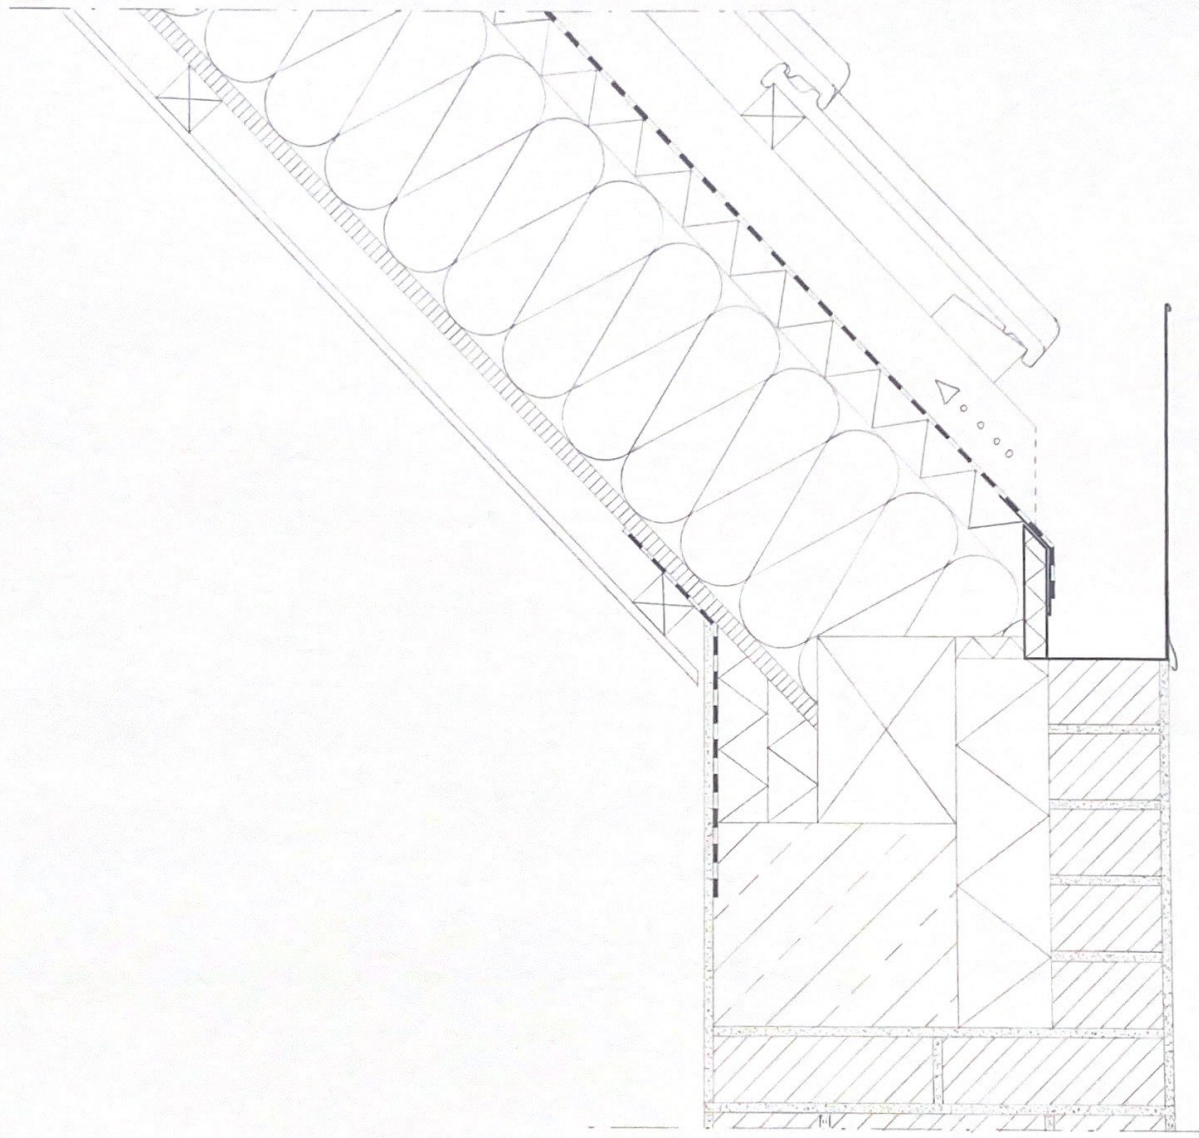


SANDY PIFFF, KM2, SOSE22, GAMPFER

DETAIL DECKENANSCHLUSS M 1:5

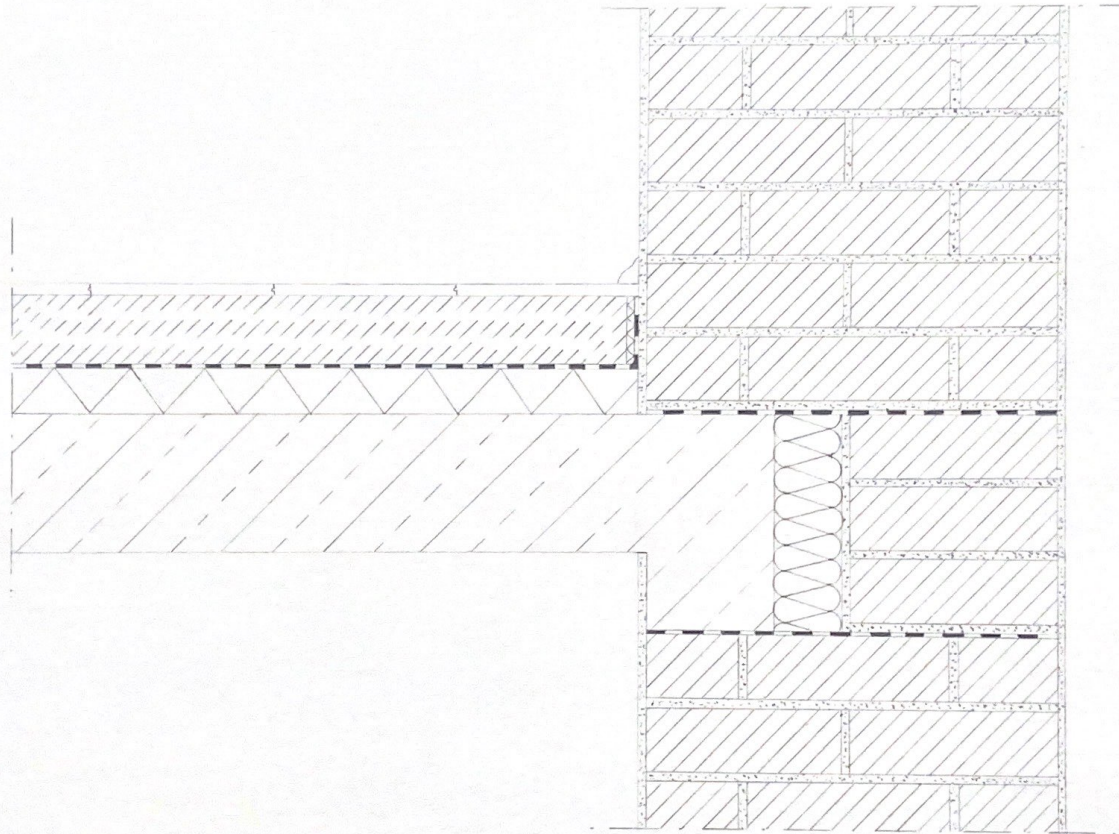


SANDY PEIFF, KH2, SOSE 22, GANPFER

DETAIL FENSTER M 1:5

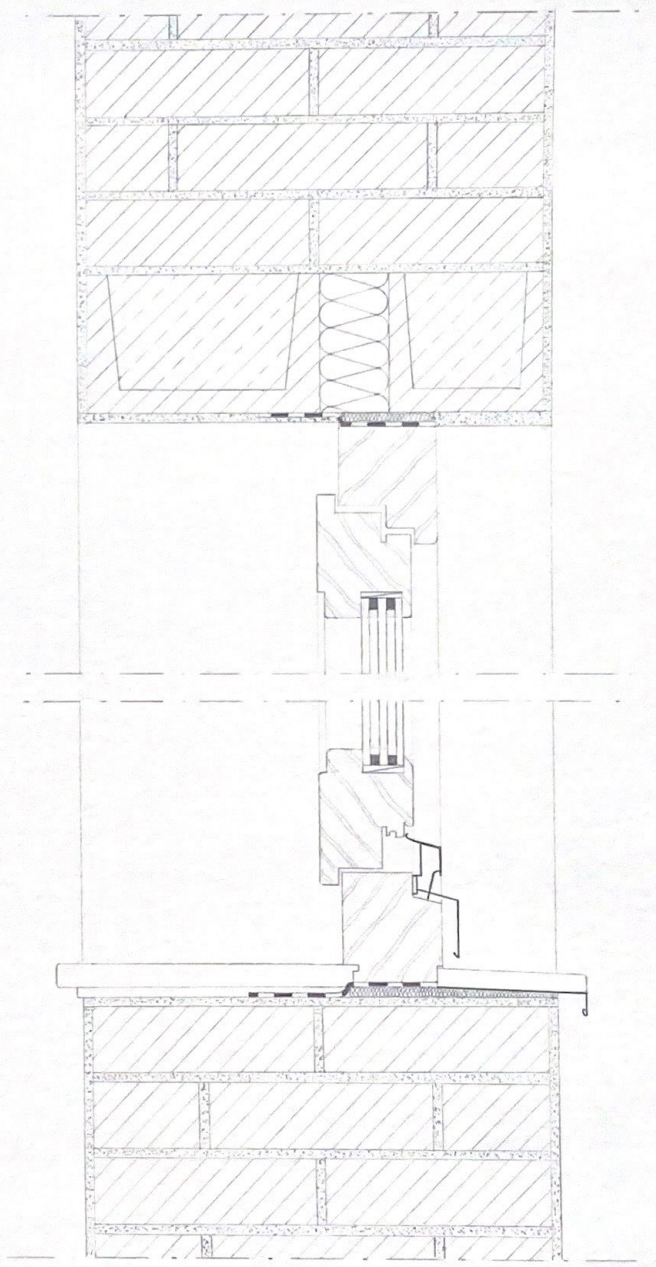


SANDY PFAFF, KNO, SOSE22, GAMPTER

DETAIL SOCKEL M 1:5

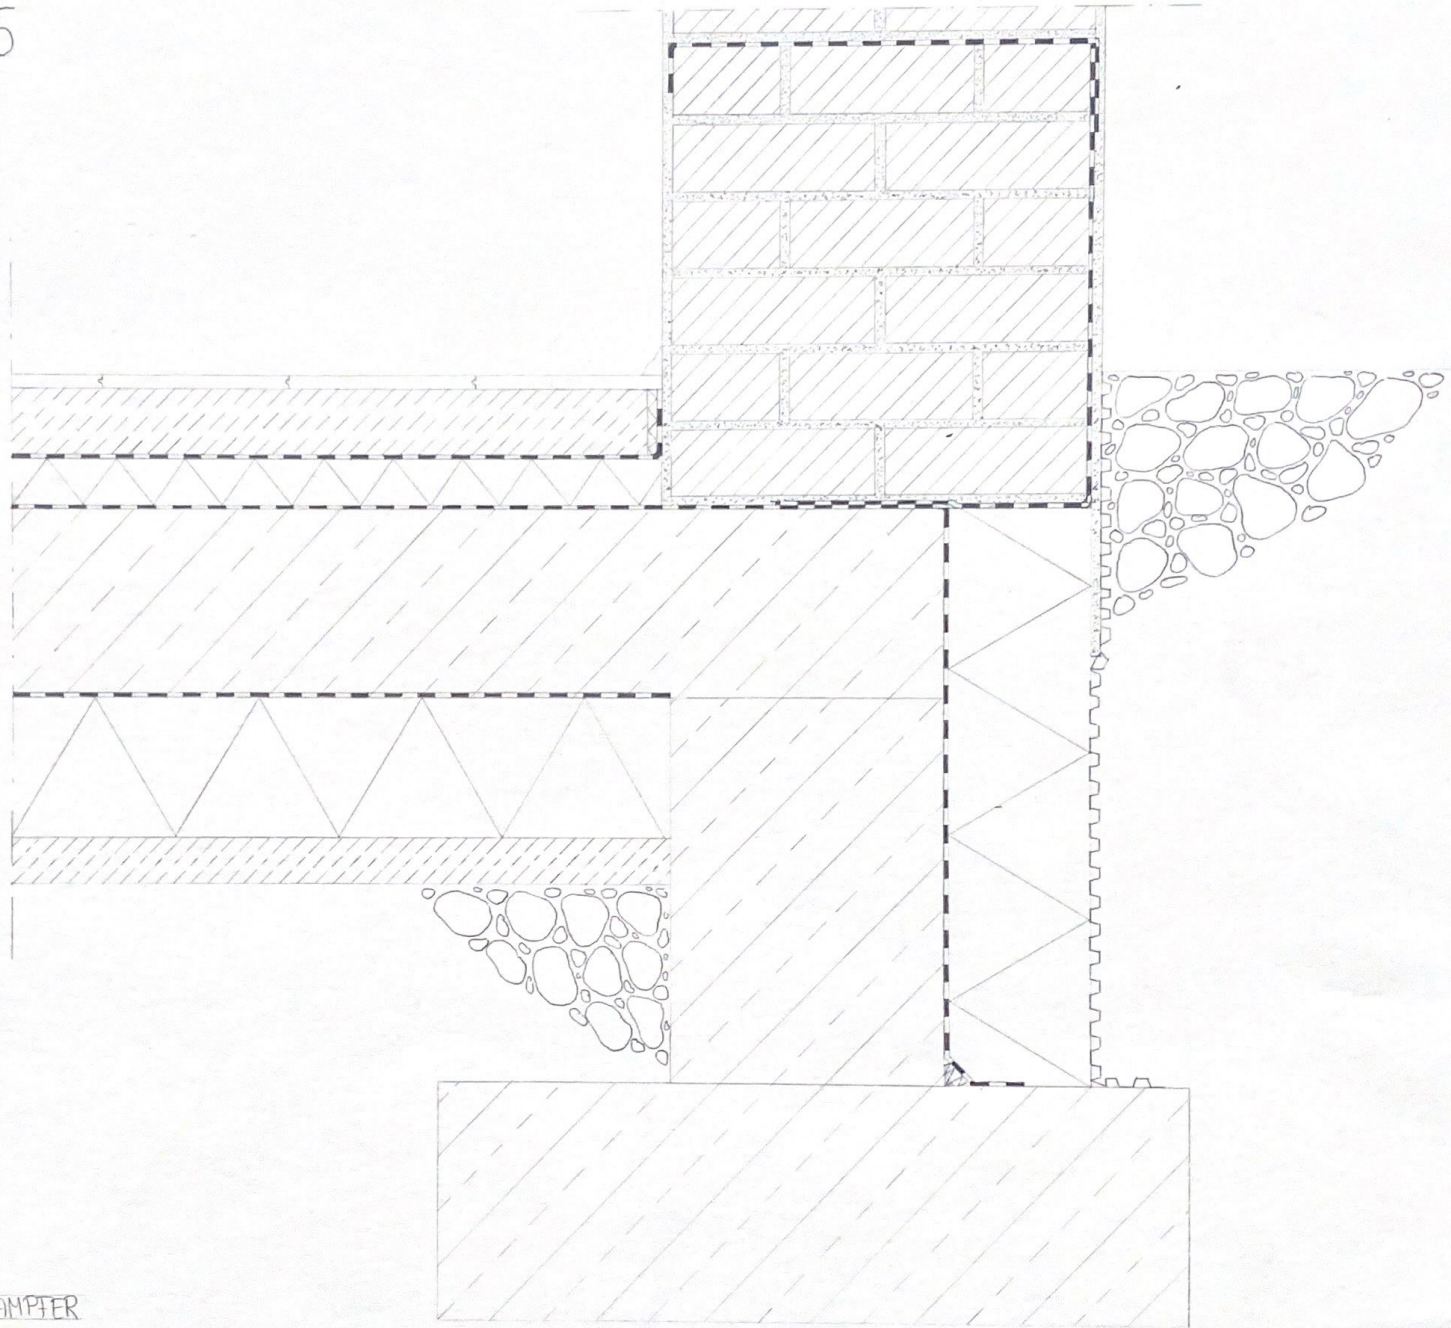


SANDY PFAFF, KM2, SOSE22, GAMPTER


STEINLAGE 1 M 1:10

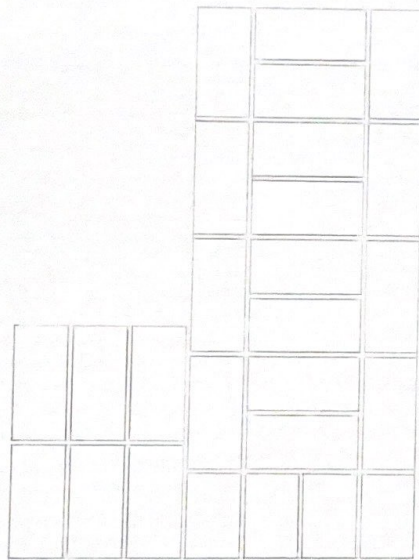

STEINLAGE 2 M 1:10

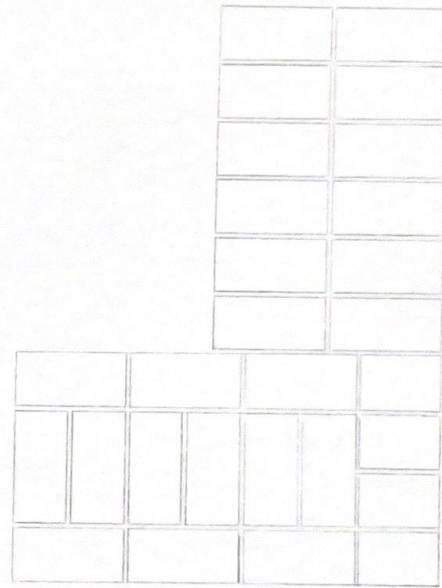


NORDANSICHT M 1:100

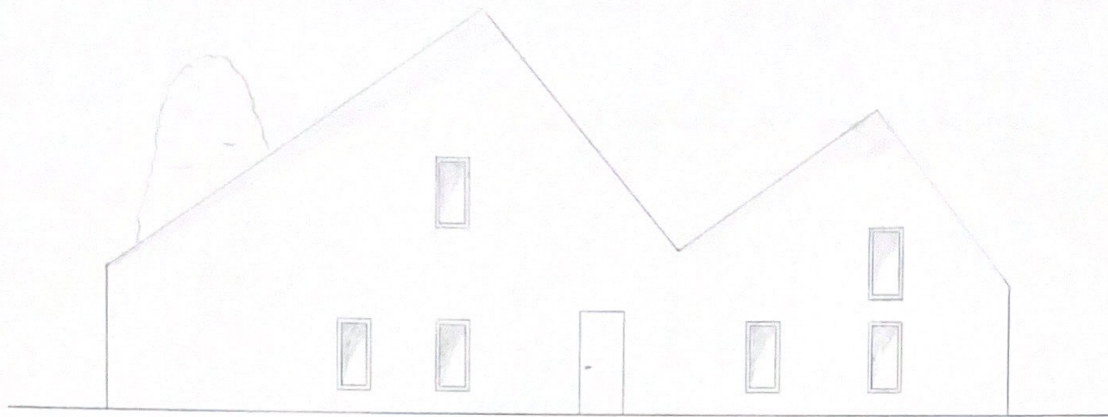

SUDANSICHT M 1:100



WESTANSICHT M 1:100

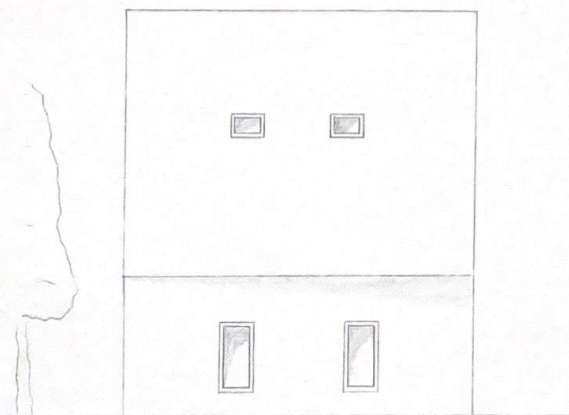

OSTANSICHT M 1:100

