



GRUNDRISS EG M1:5(1)

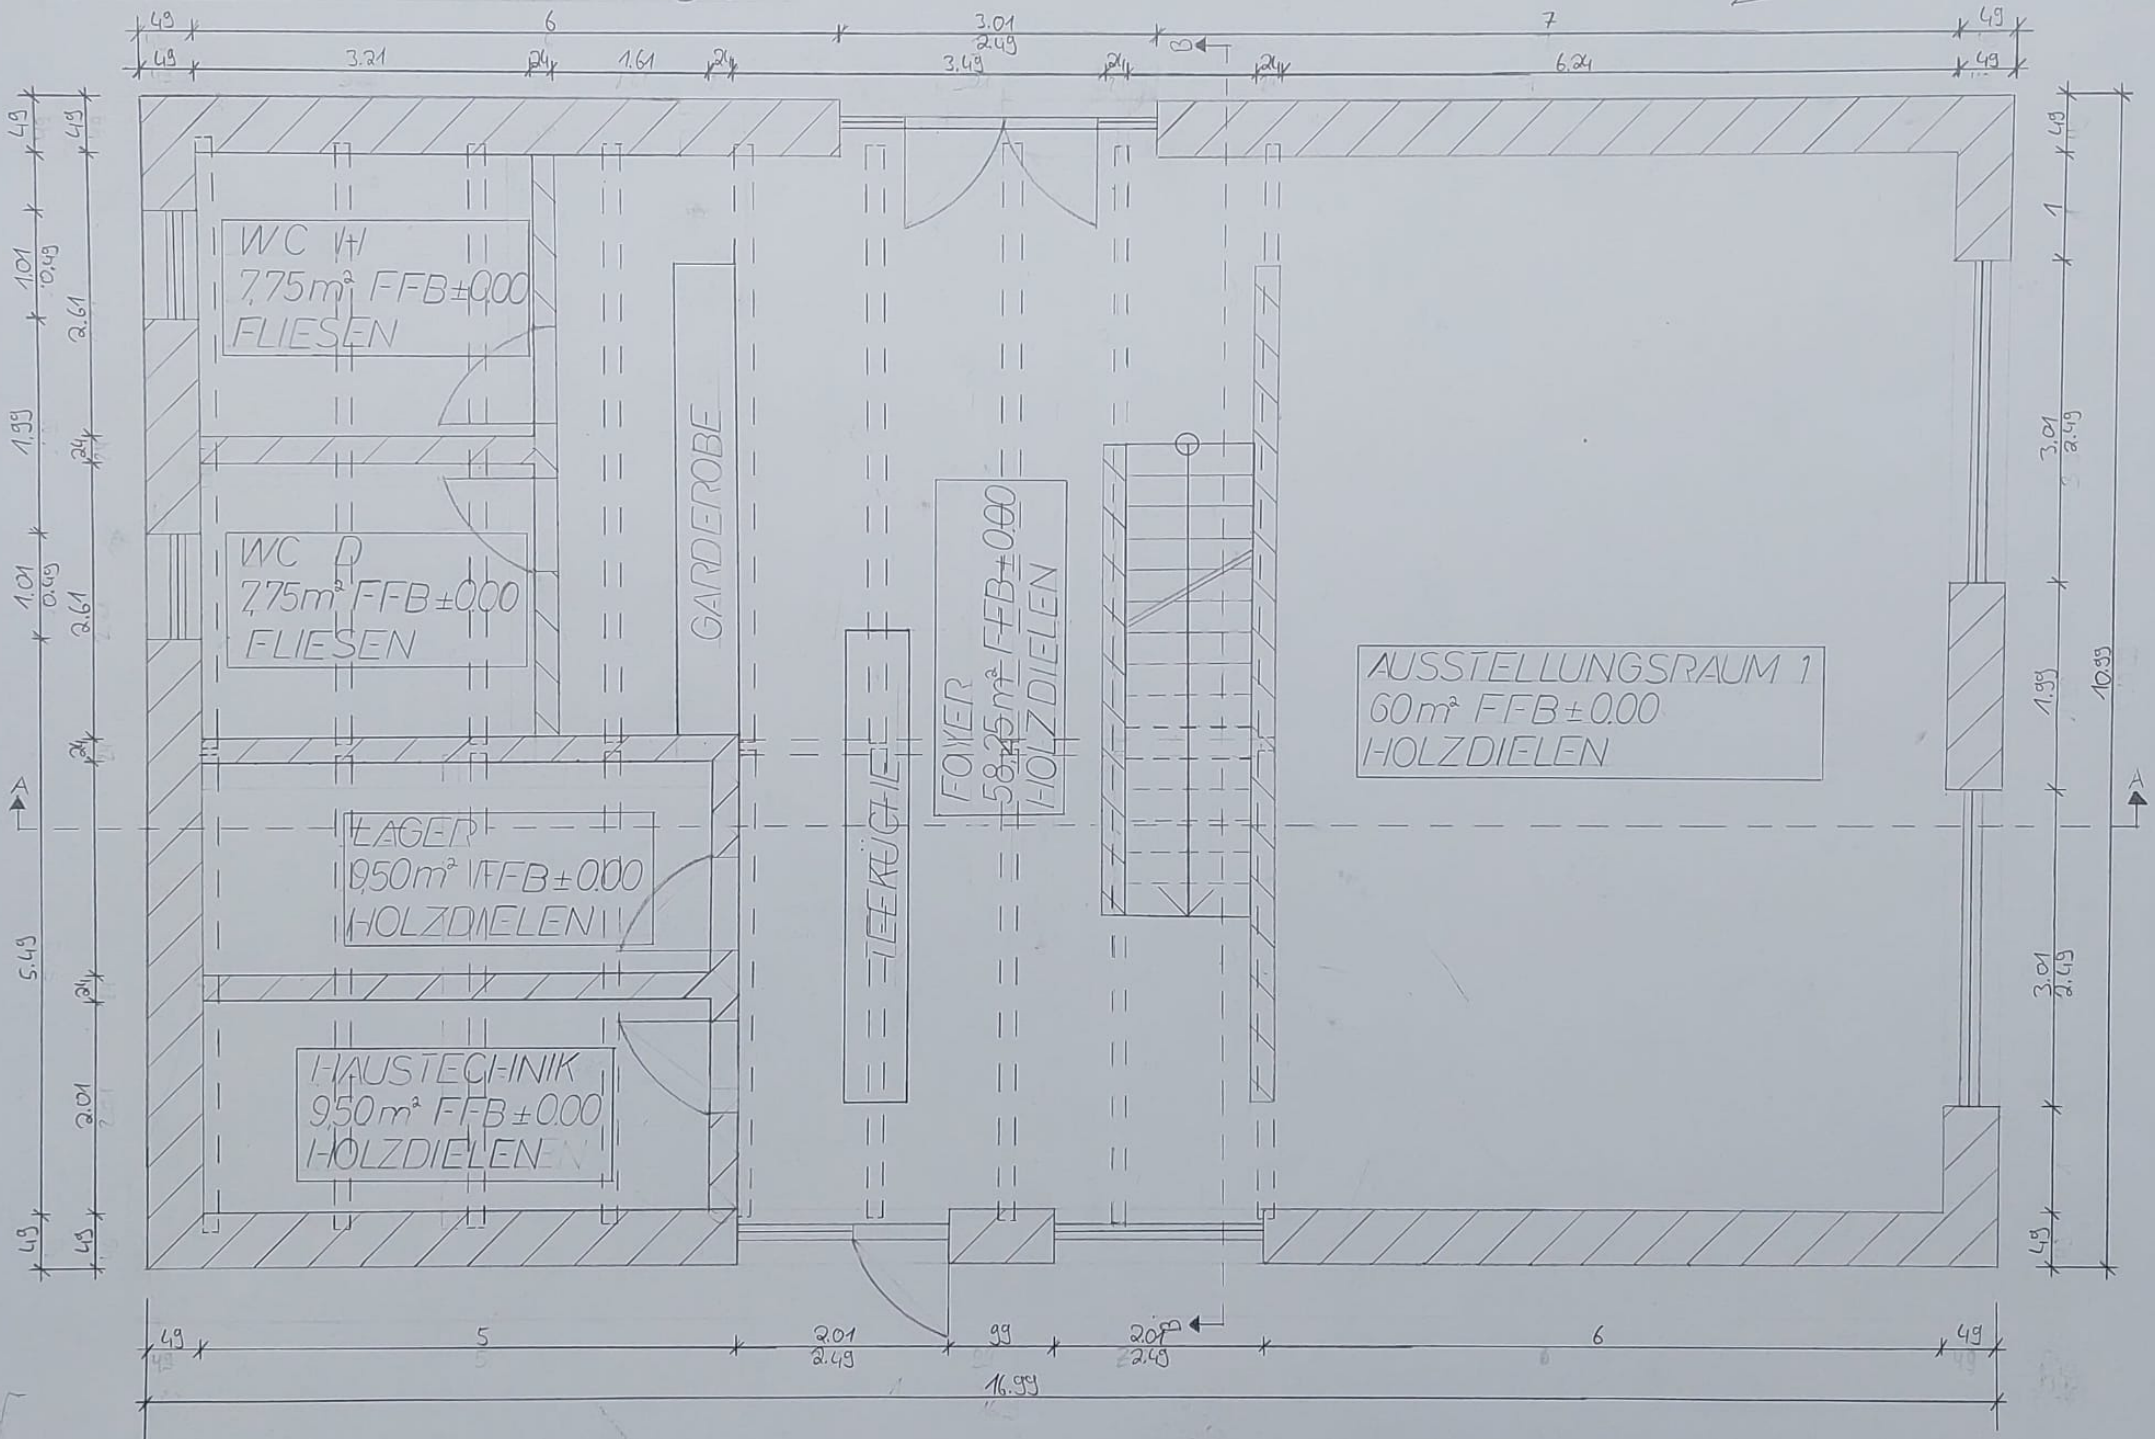

GRUNDRISS (OG M1:50)

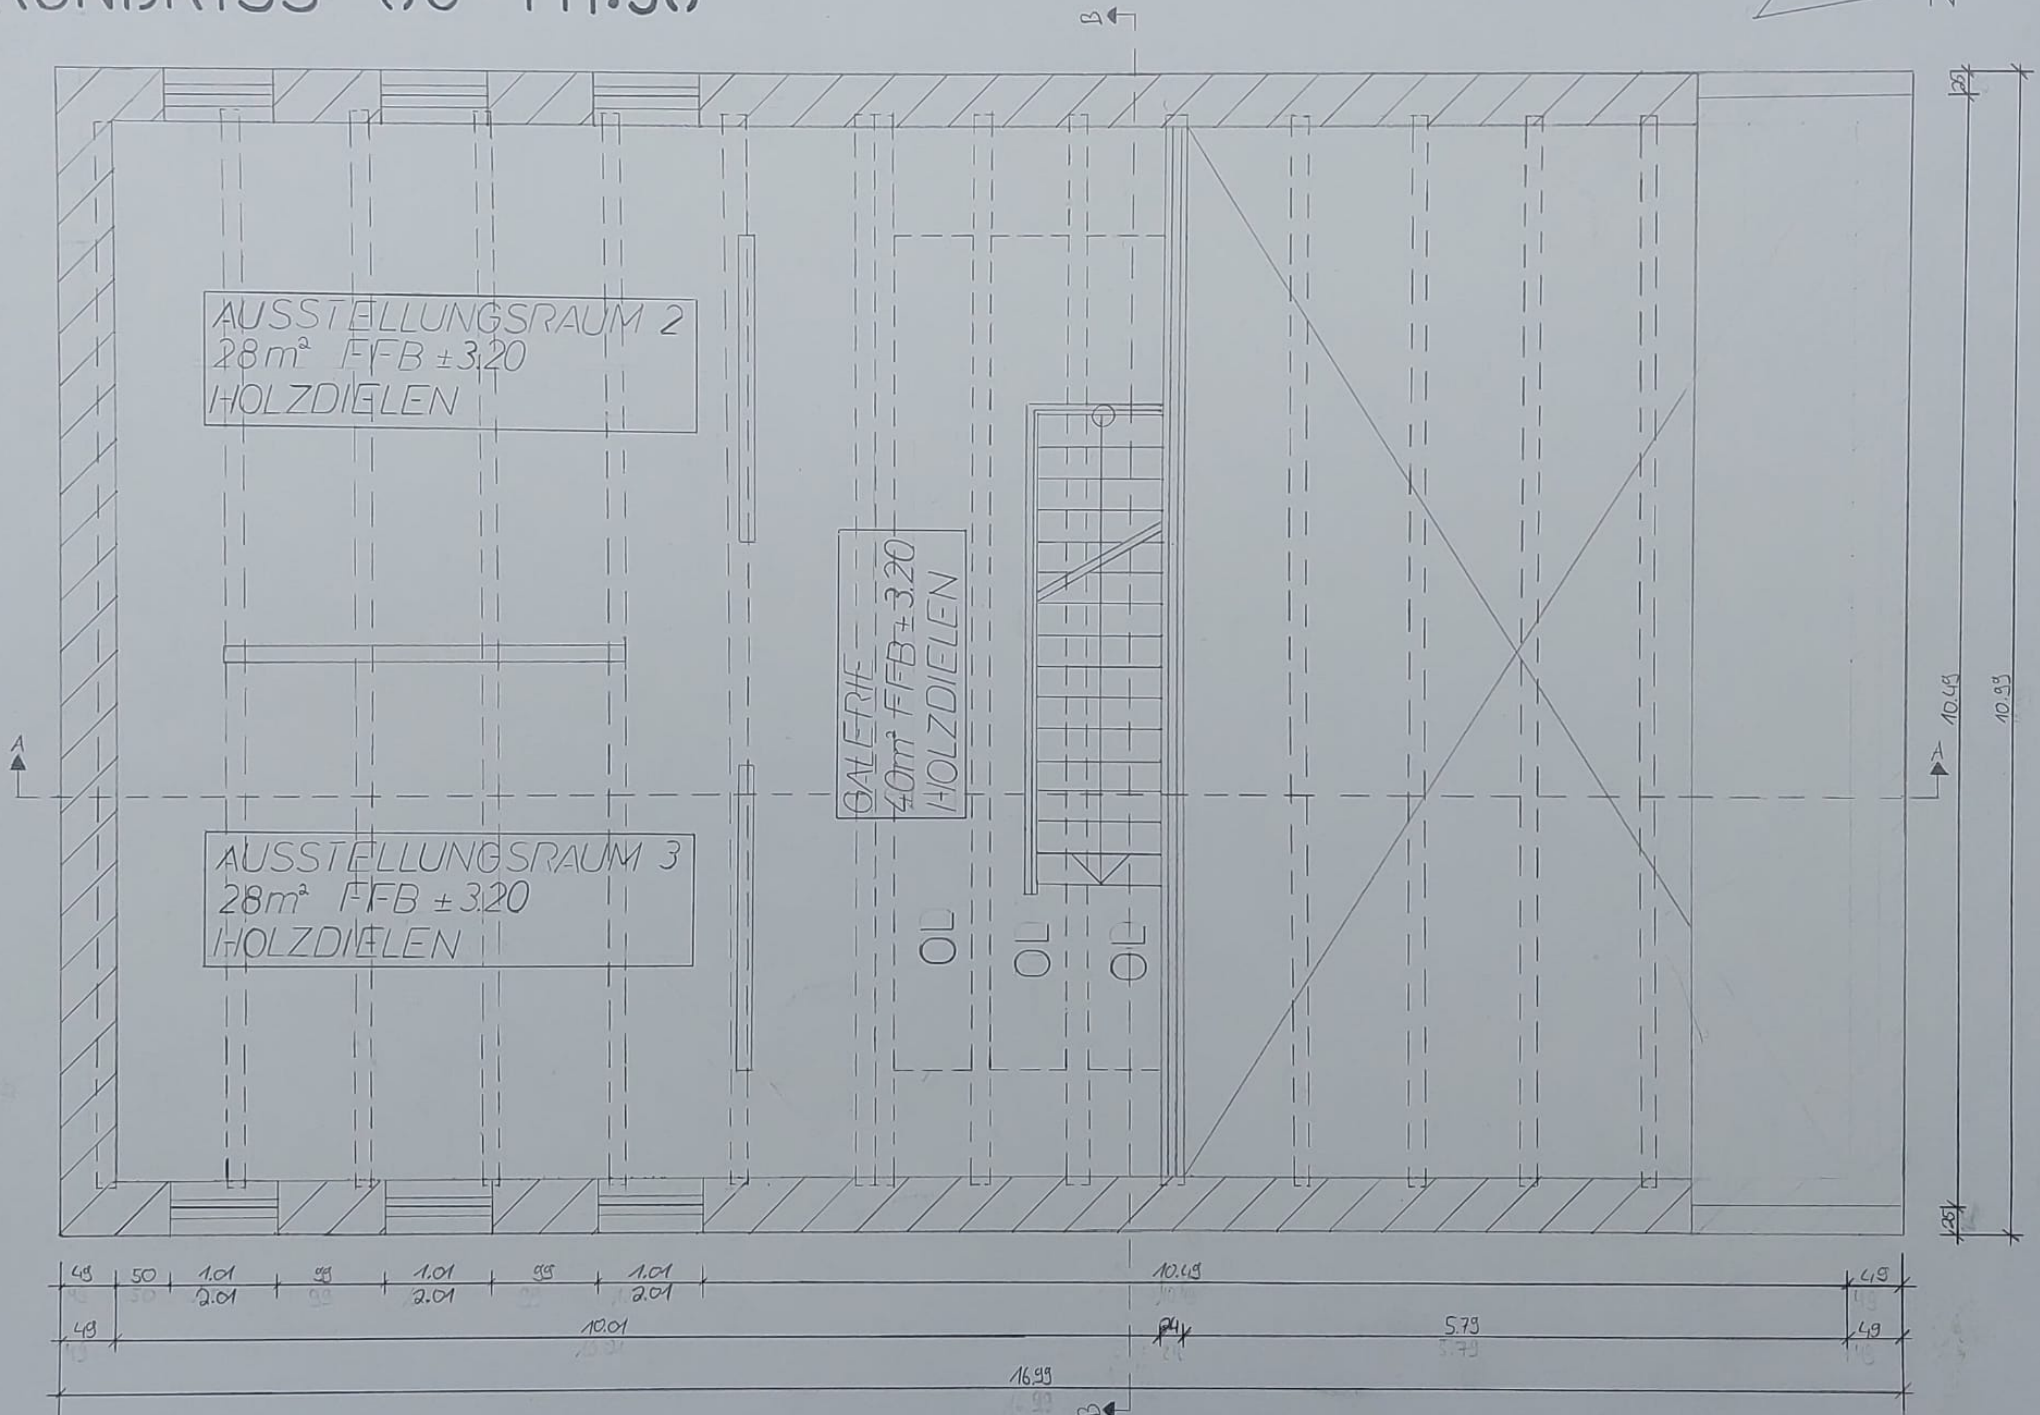


ANSICHTEN M1:100

WEST



NORD

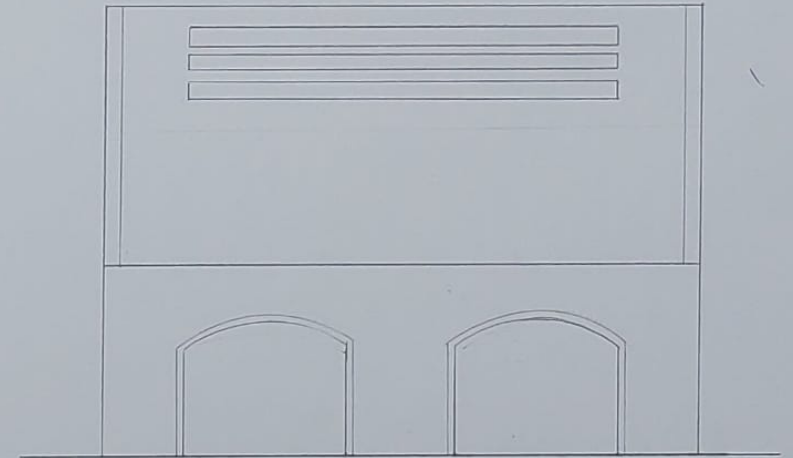


OST




SÜD




LÄNGSSCHNITT M1:50

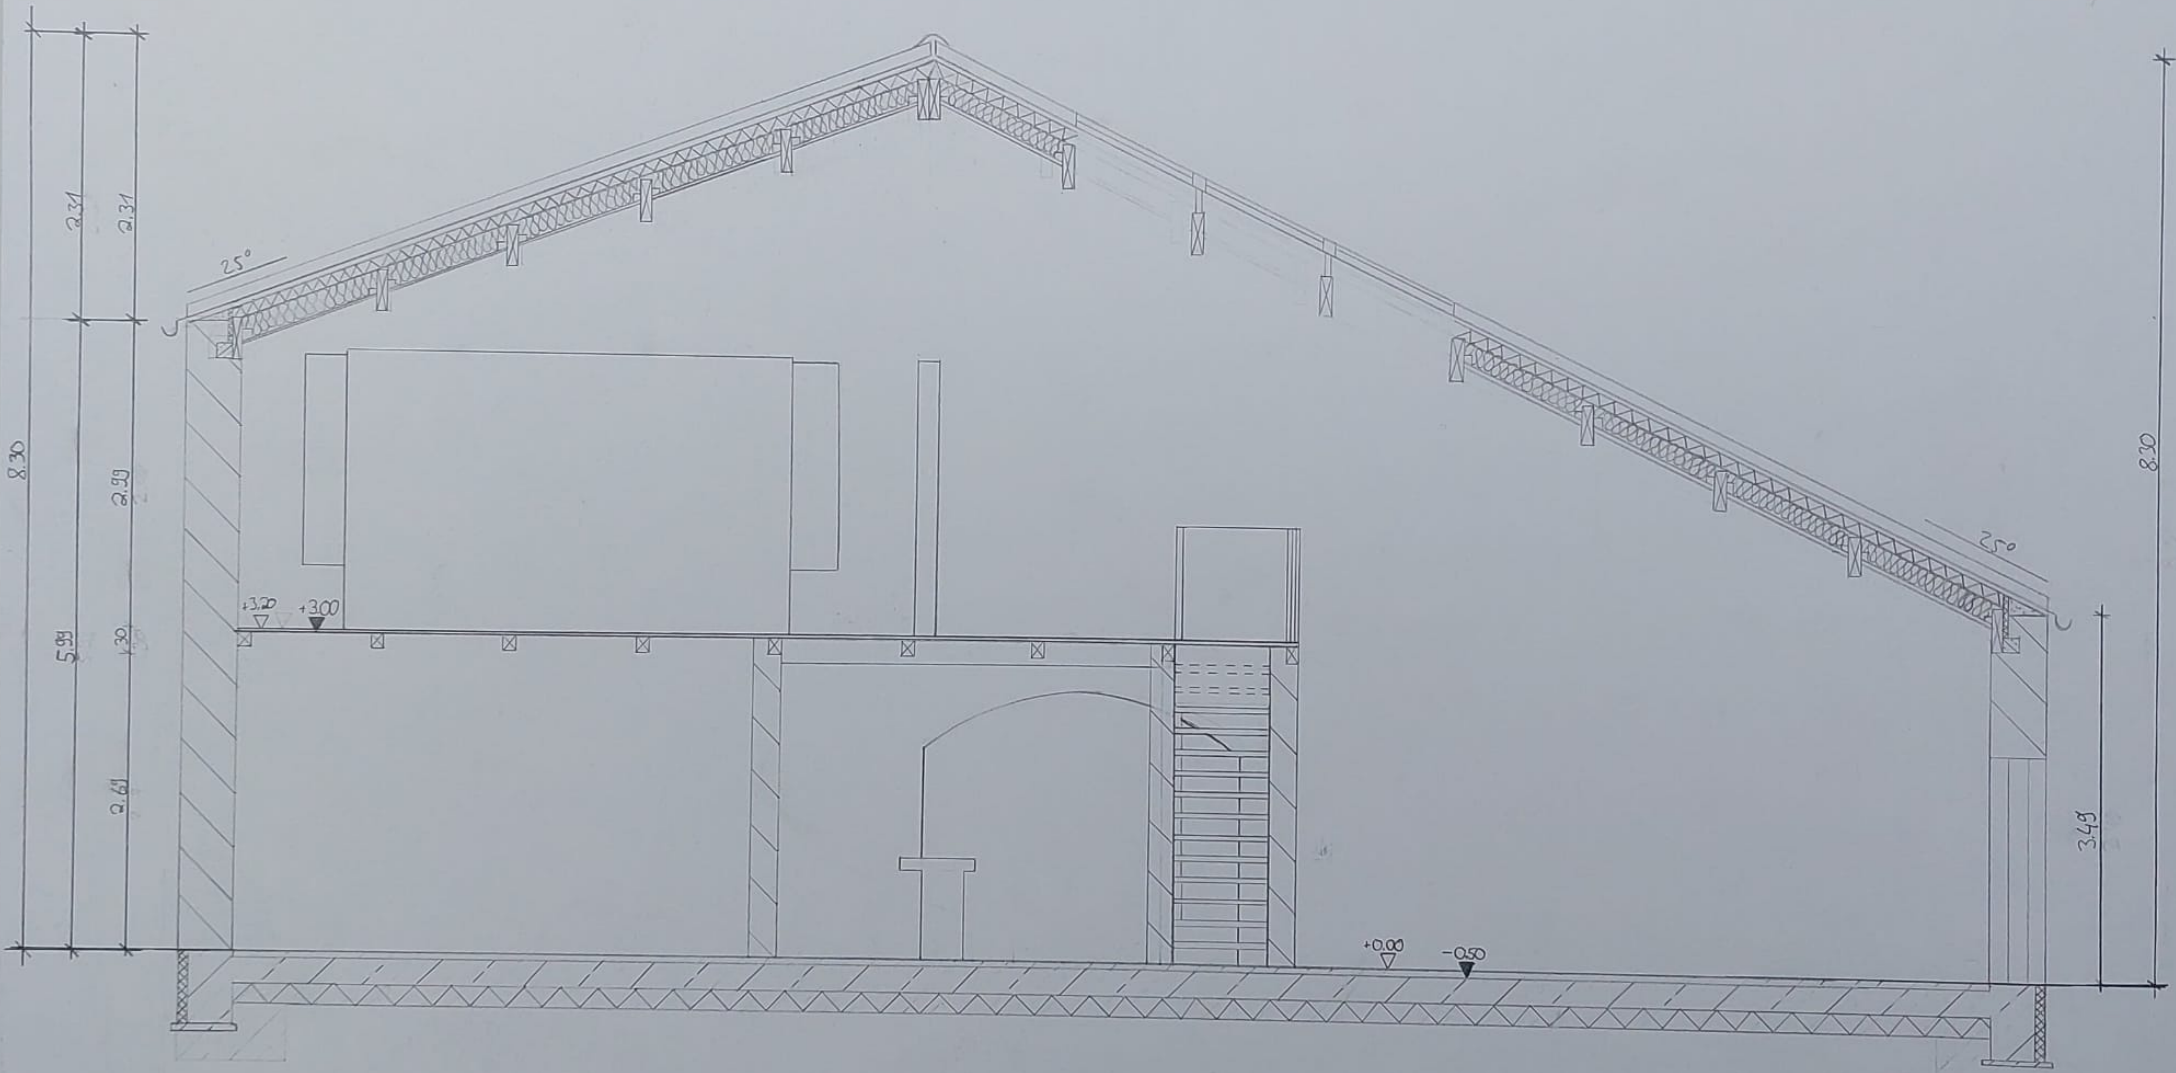

QUERSCHNITT
M1:50

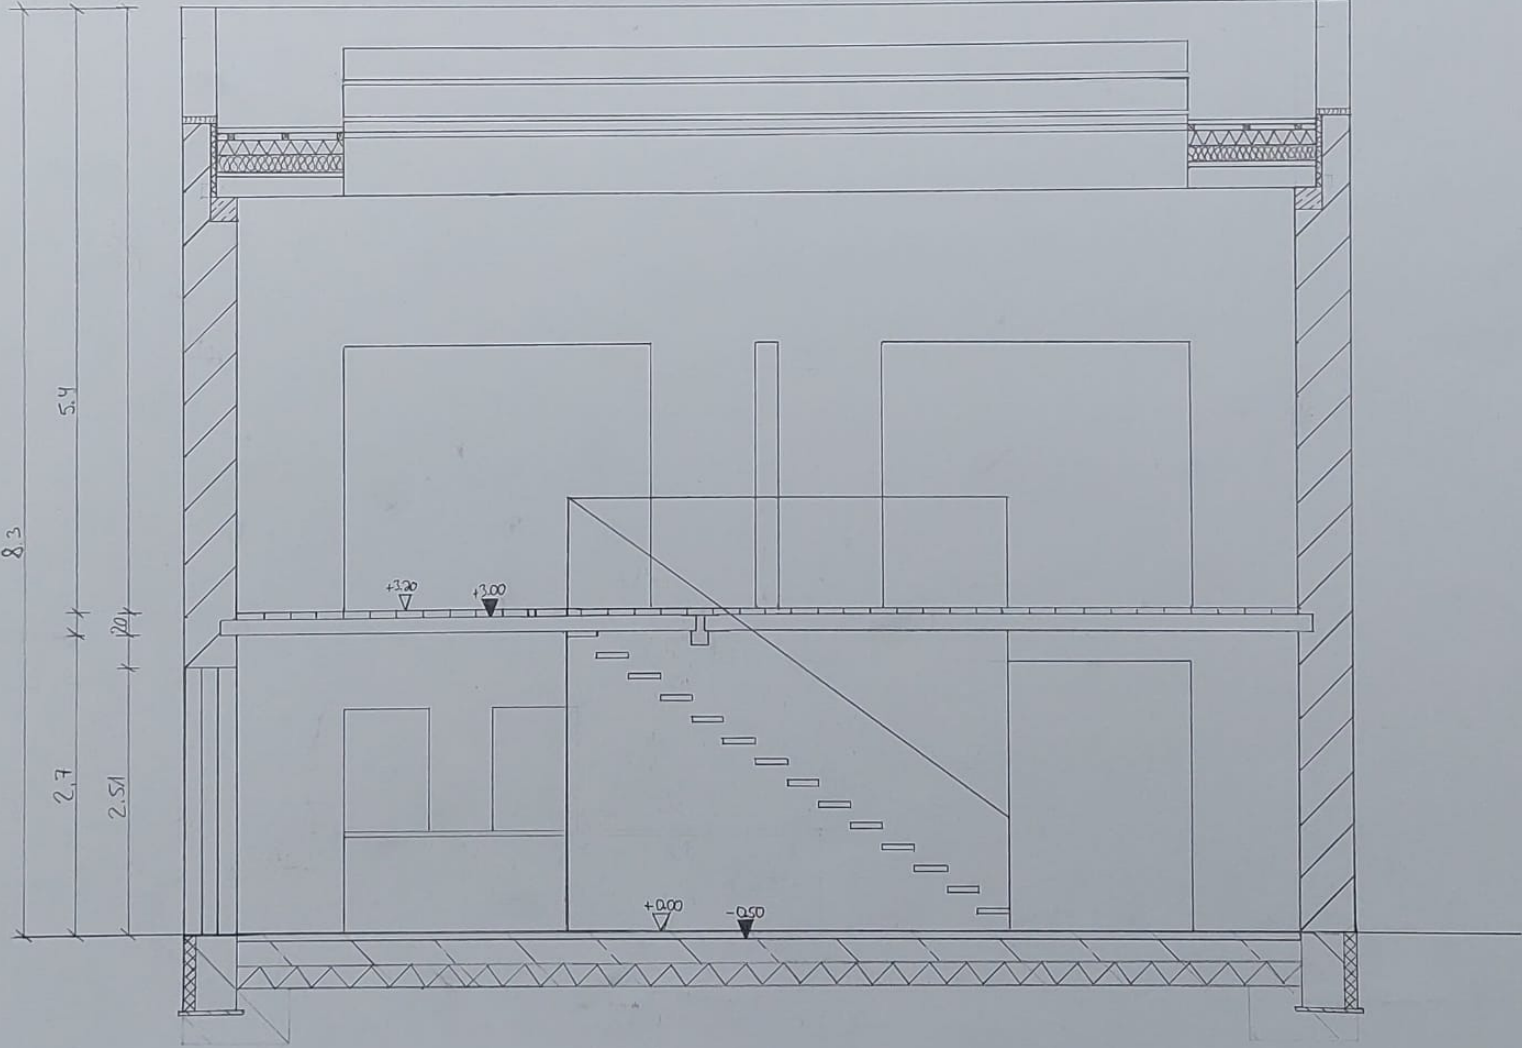


FASSADENSCHNITT M 1:20

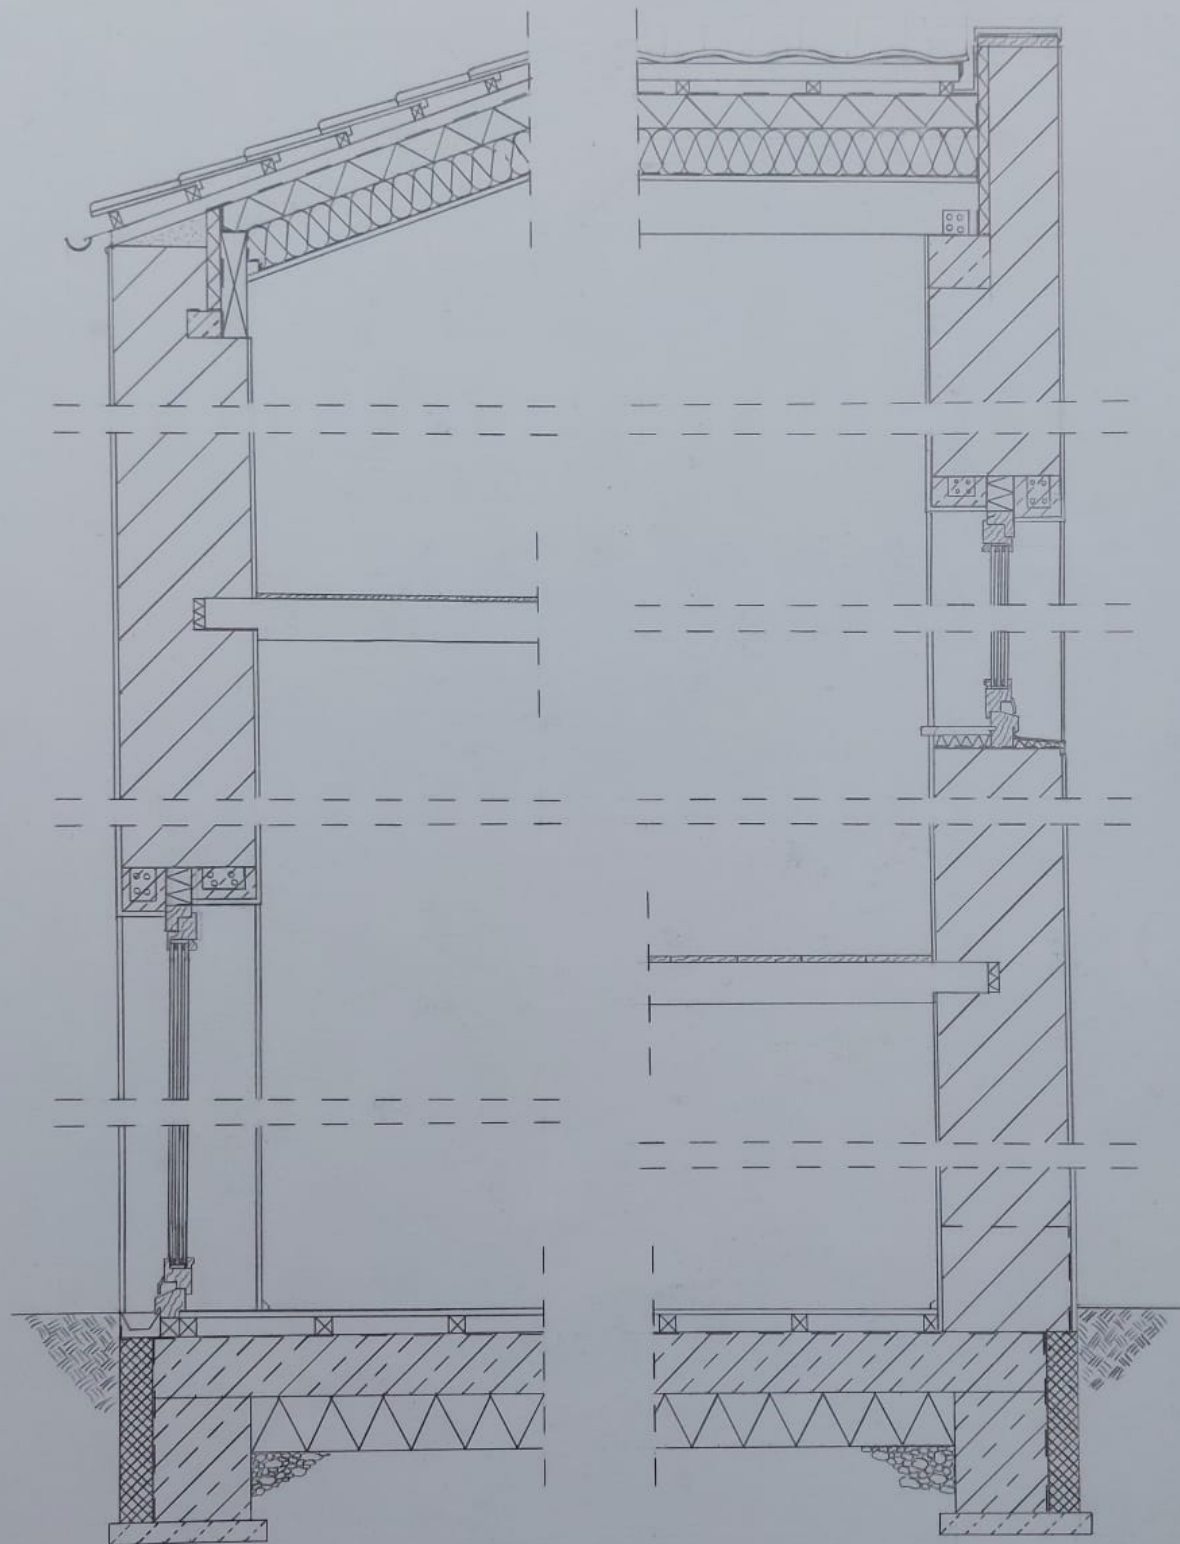

SOCKELDETAIL

M1:5

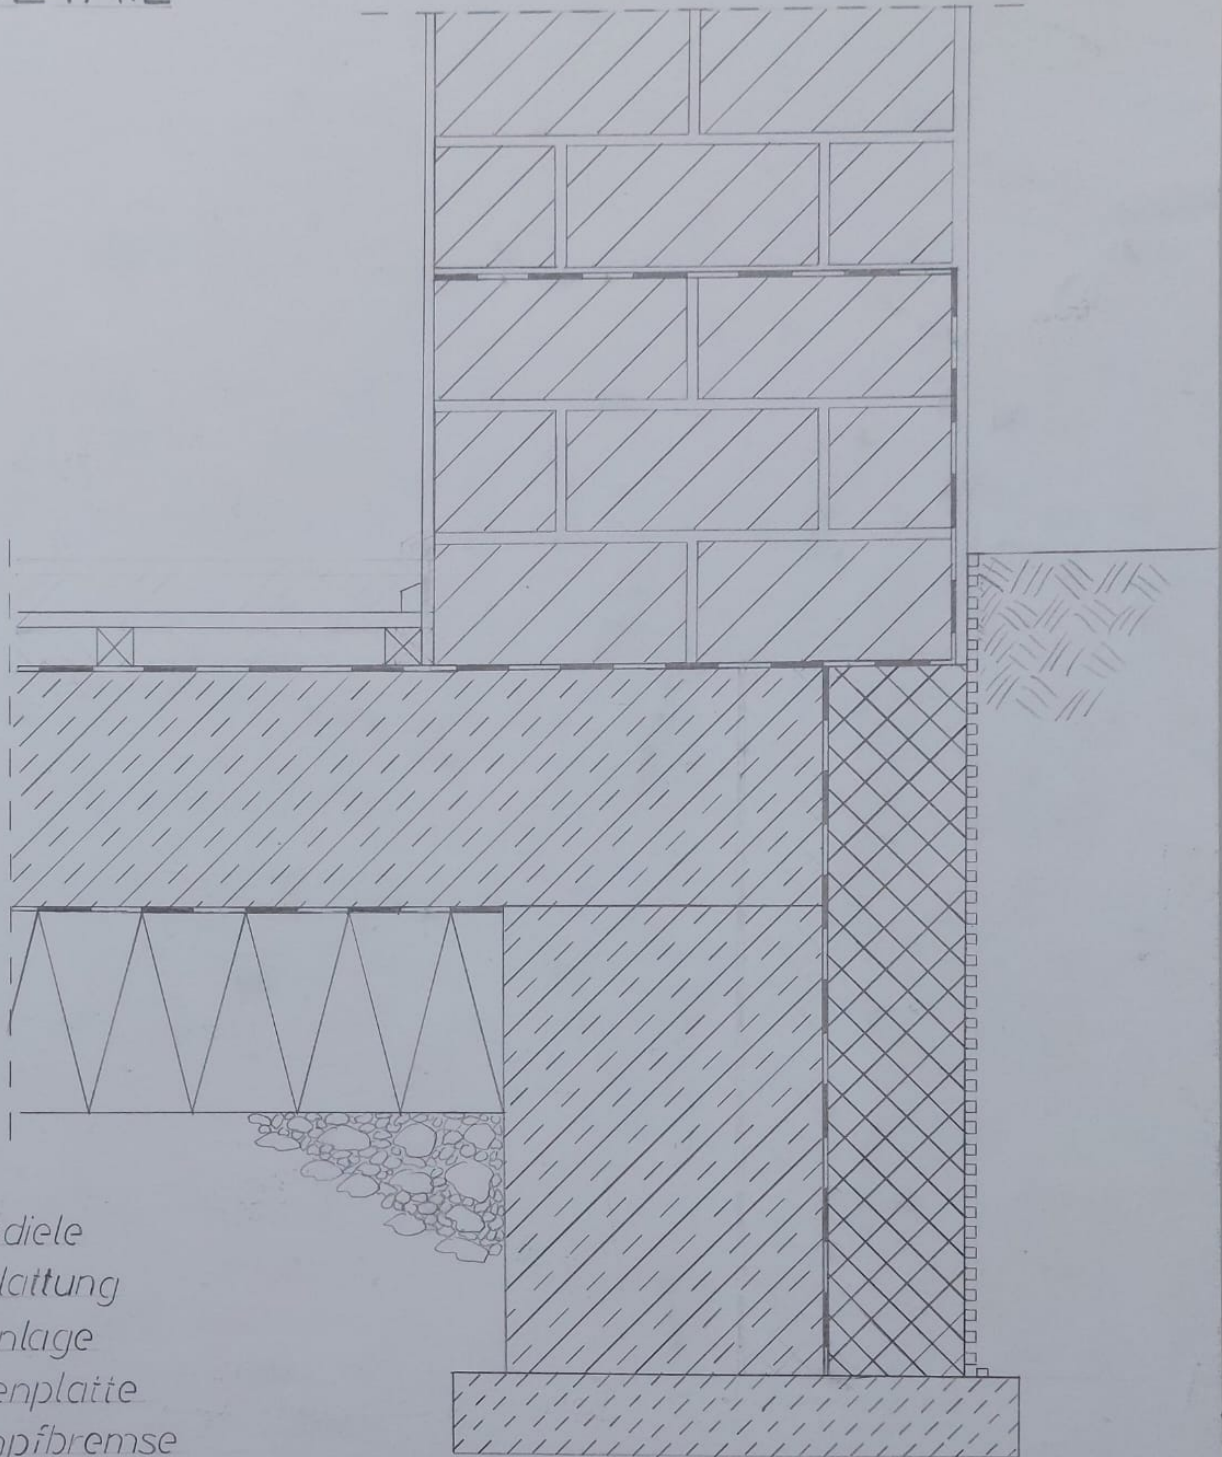

Holzdielen
Holzlattung
Trennlage
Bodenplatte
Dampfbremse
Dämmung
Kiesschicht


Noppenbahn
Perimeterdämmung
Abdichtung
Sauberkeitsschicht

ORTGANGIDETAAIL

M1:5

Metallabdeckung
Holzwerkstoffplatte
Außenputz
Klinker
Dämmung
Abdichtfolie
Auffangblech

Dachziegel
Kreuzlattung
Hinterlüftung
Abdichtfolie
Hartedämmung
Weichedämmung
Dampfsperre
Sichtholzplatte
Holzbalken
Ringanker

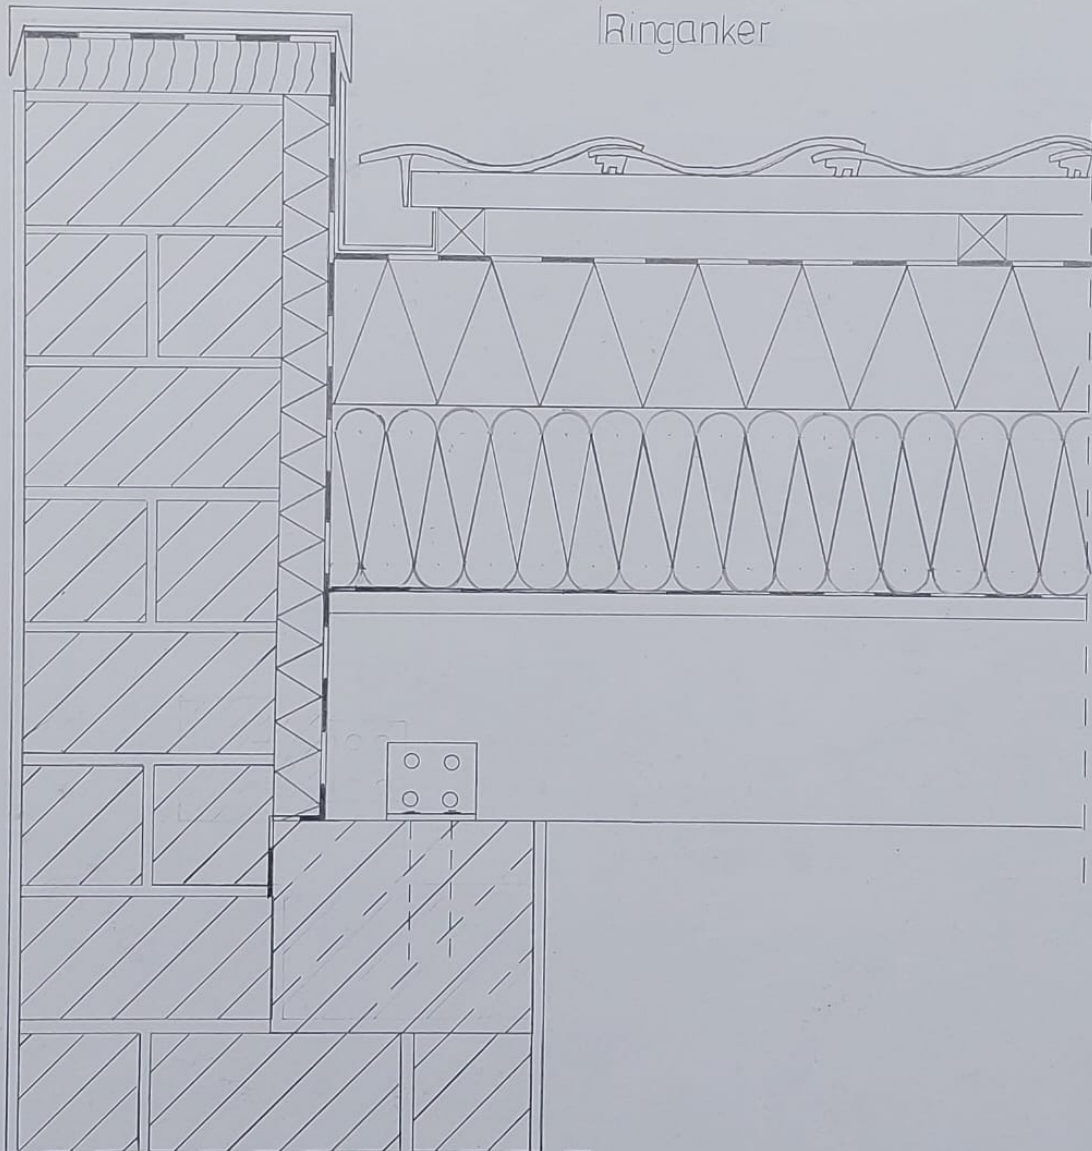

TIRAUFDetail

M1:5

Regenrinne
Mörtel
Dämmung
Abdichtfolie
Holzbalken
Ringanker
Klinker

Dachziegel
Kreuzlattung
Hinterlüftung
Abdichtfolie
Hartedämmung
Weichedämmung
Dampfsperre
Sichtholzplatte

