






# Nature X Coal

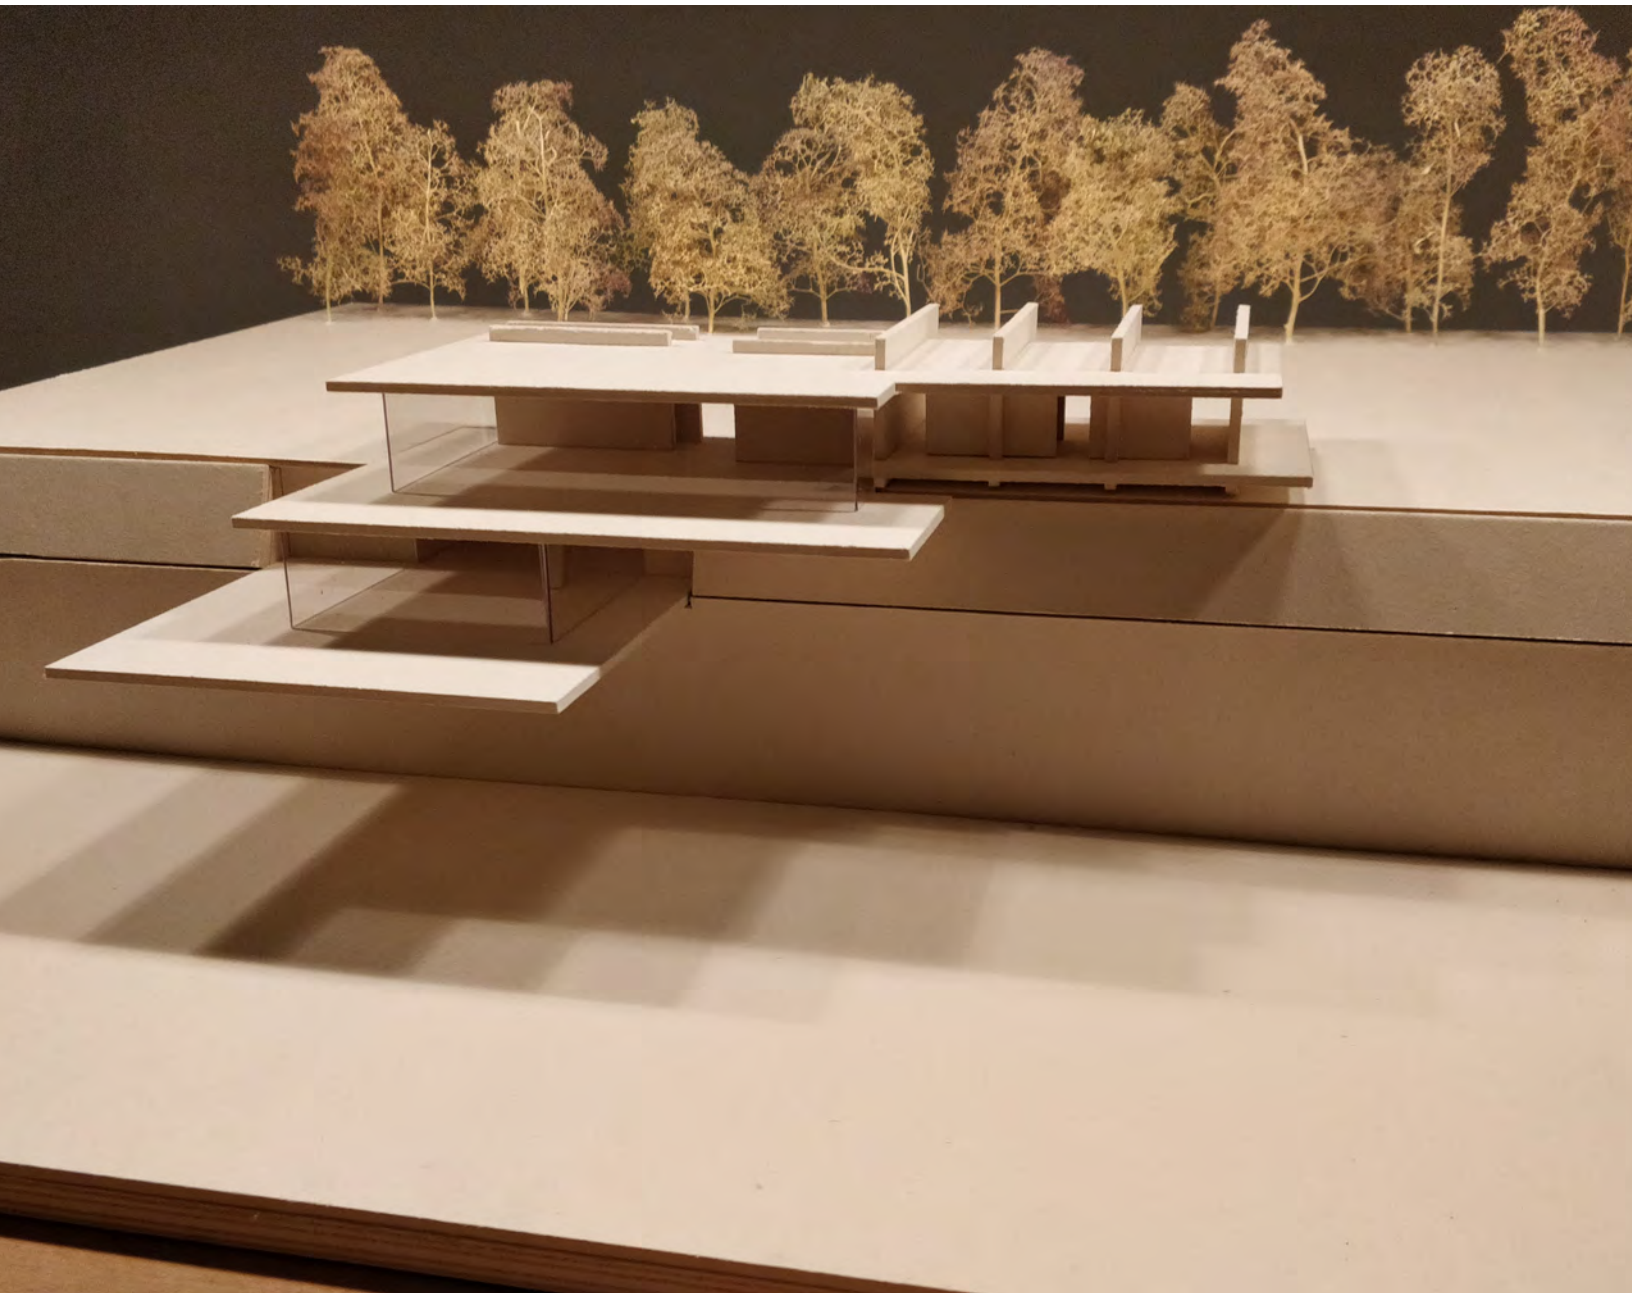

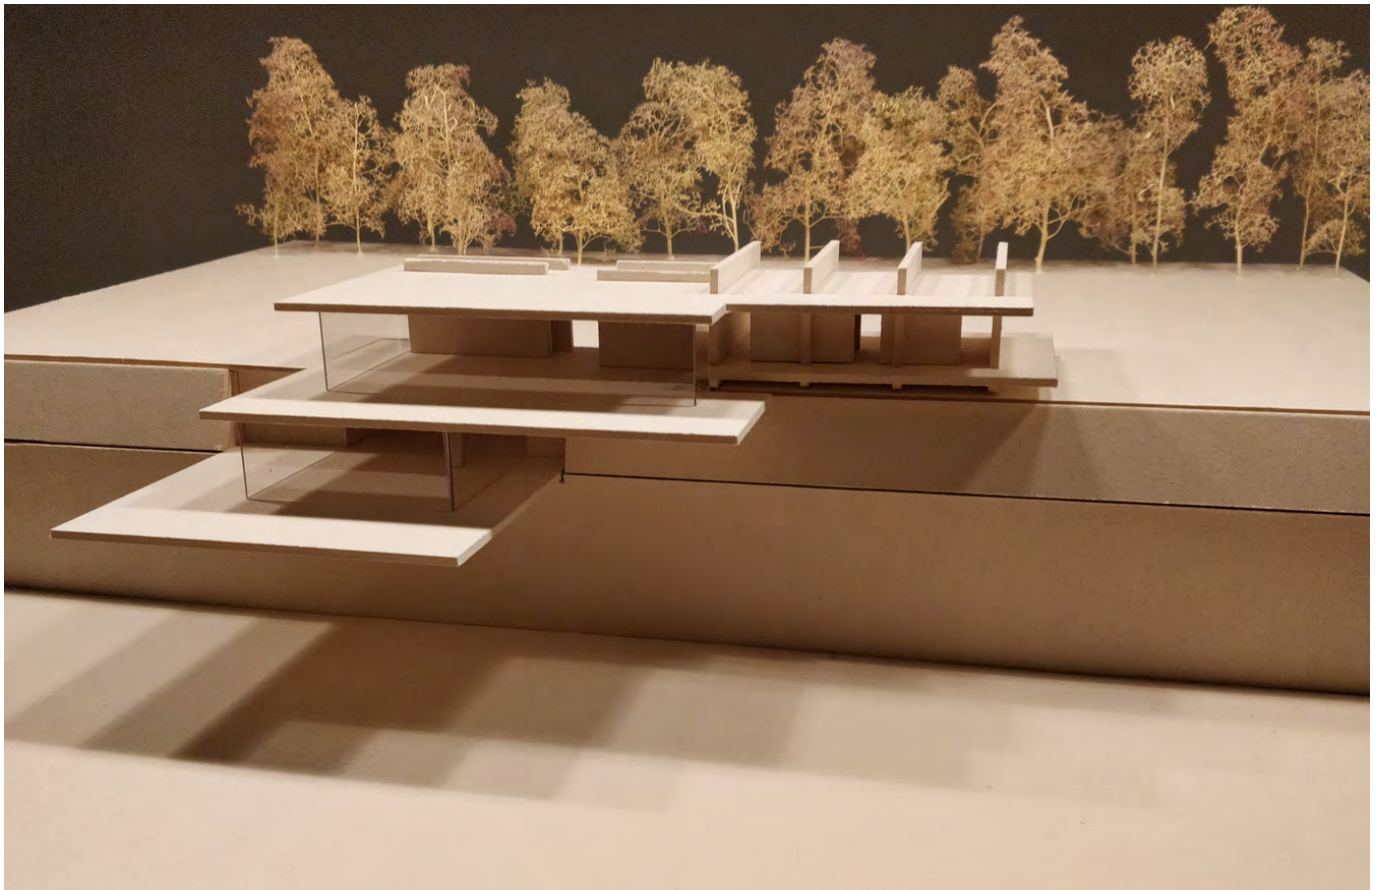


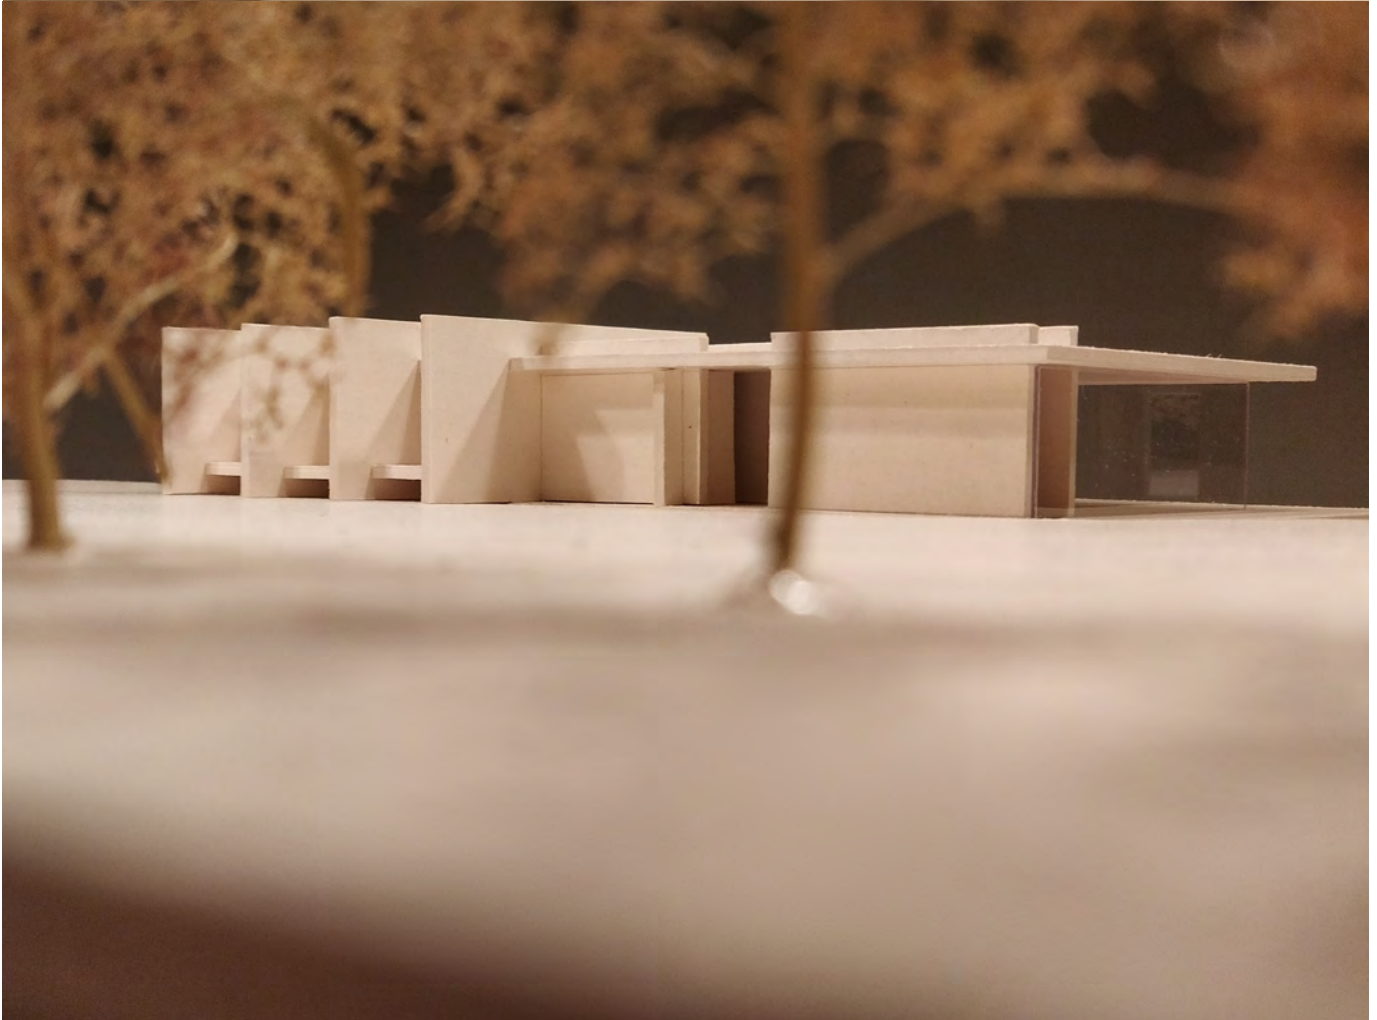




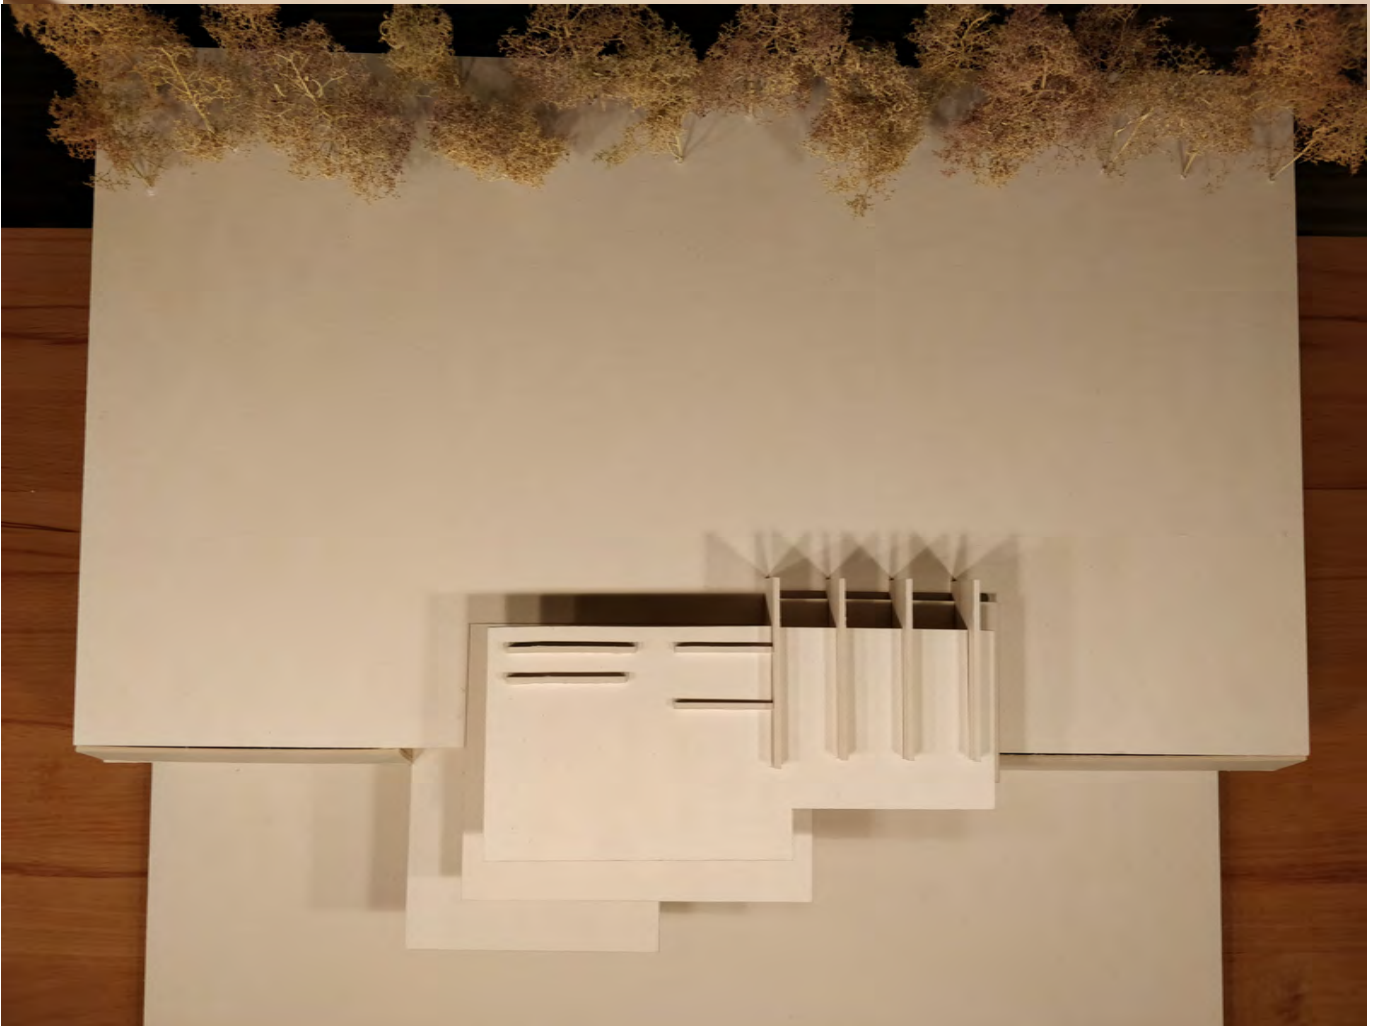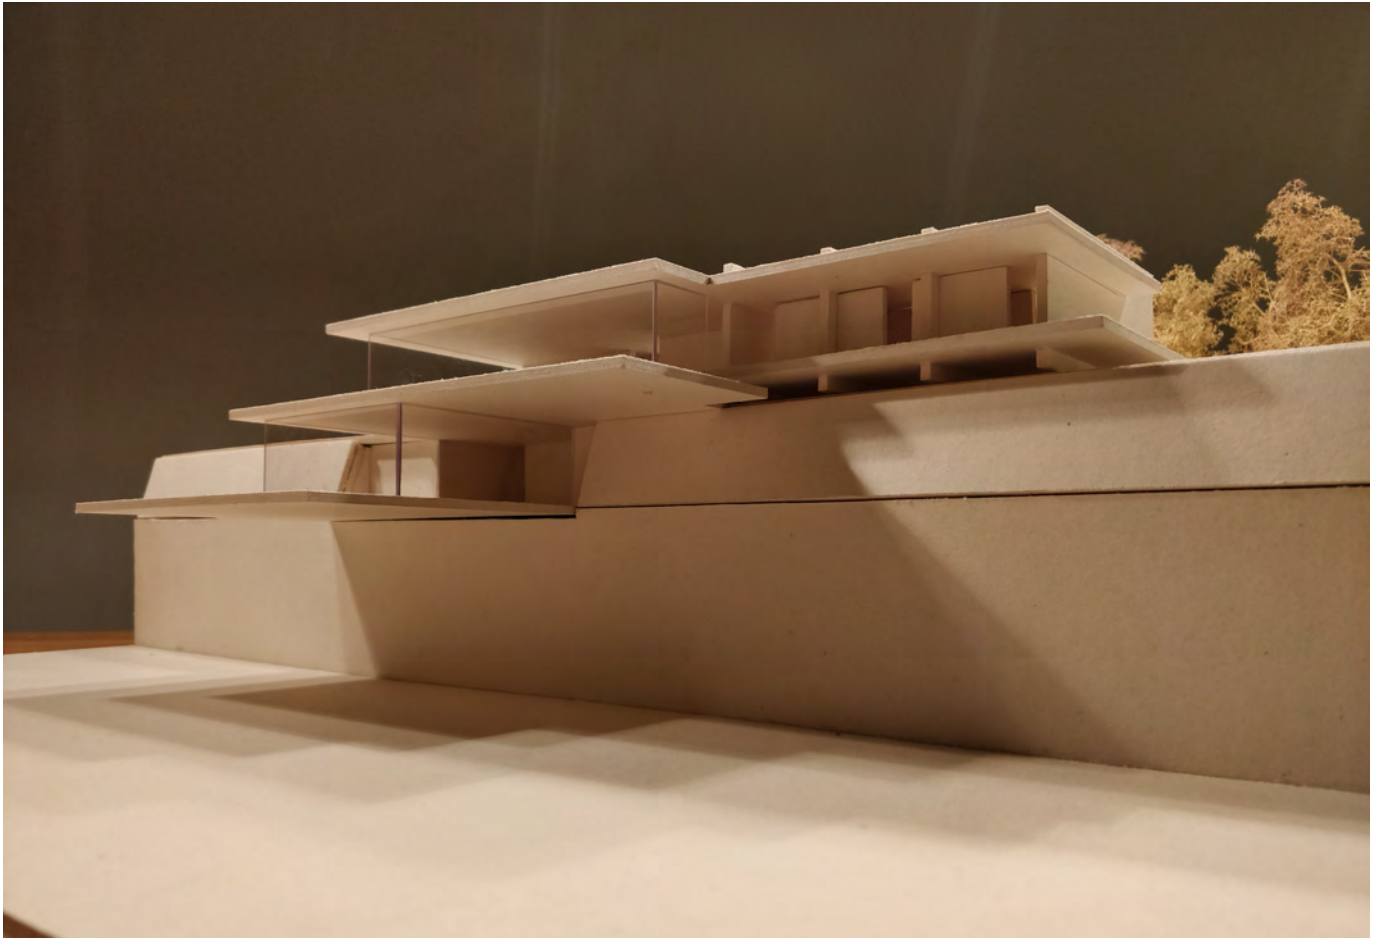


# Grundriss EG + OG M 1:100

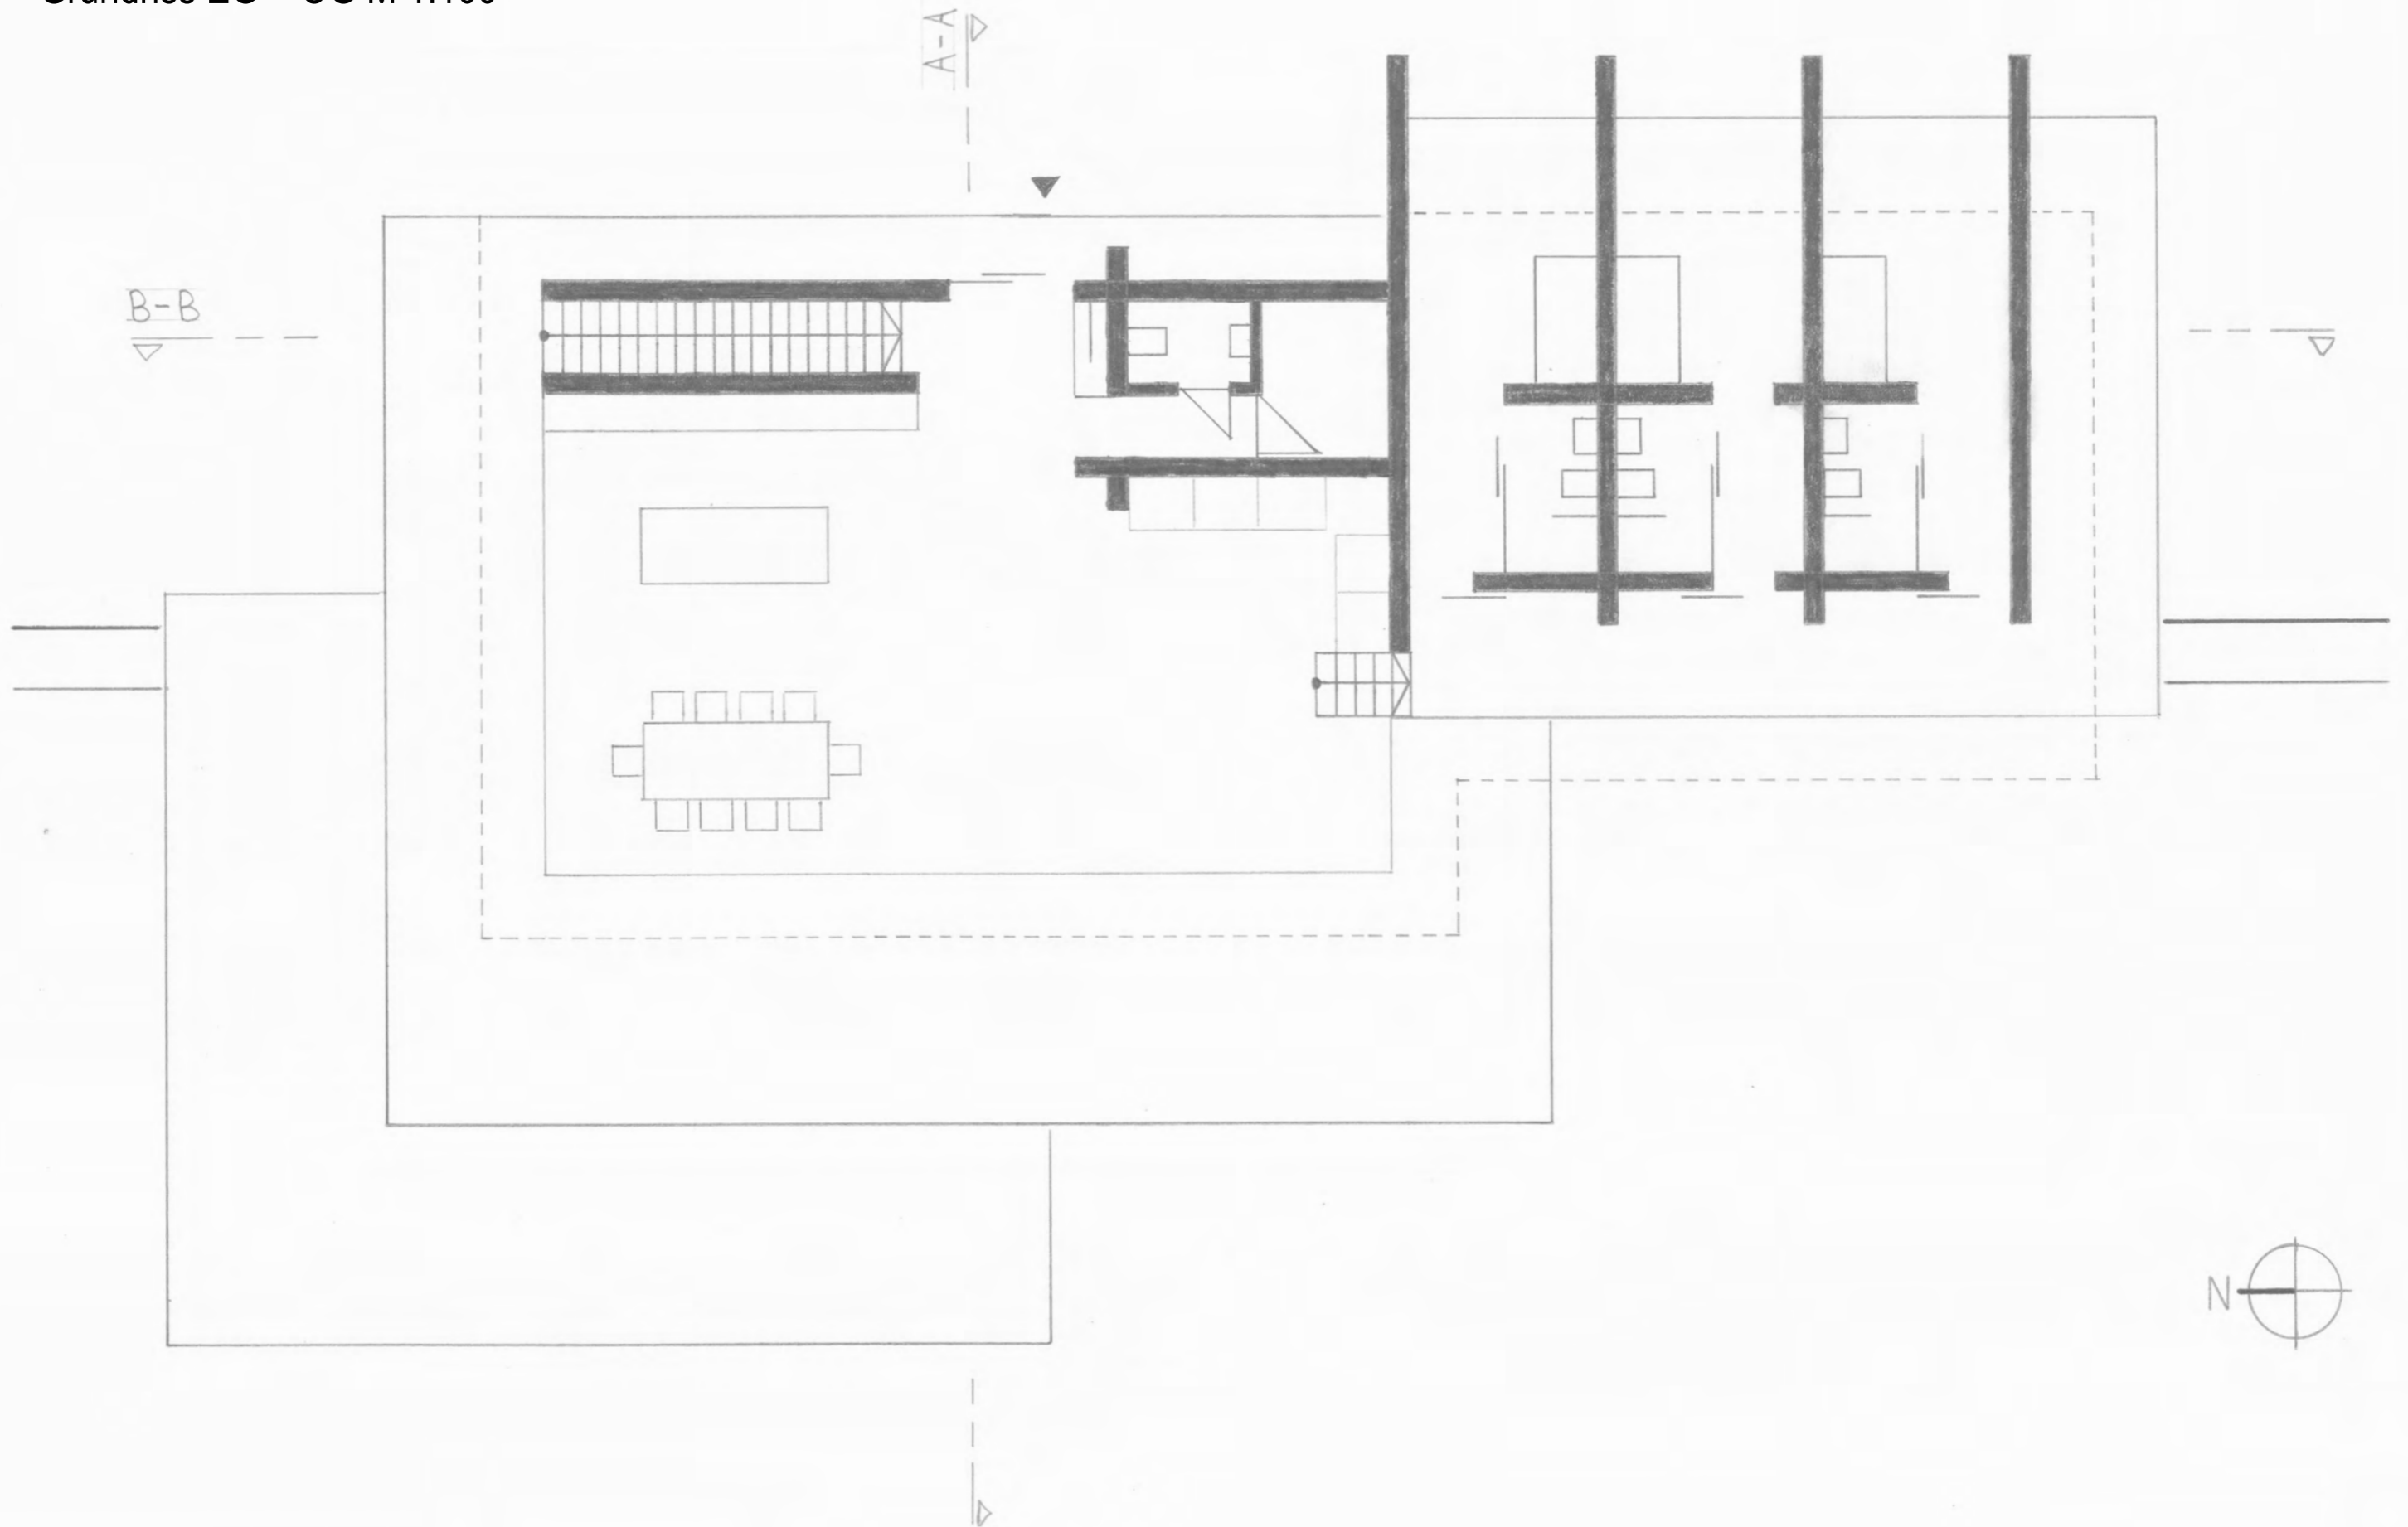

# Grundriss UG M 1:100

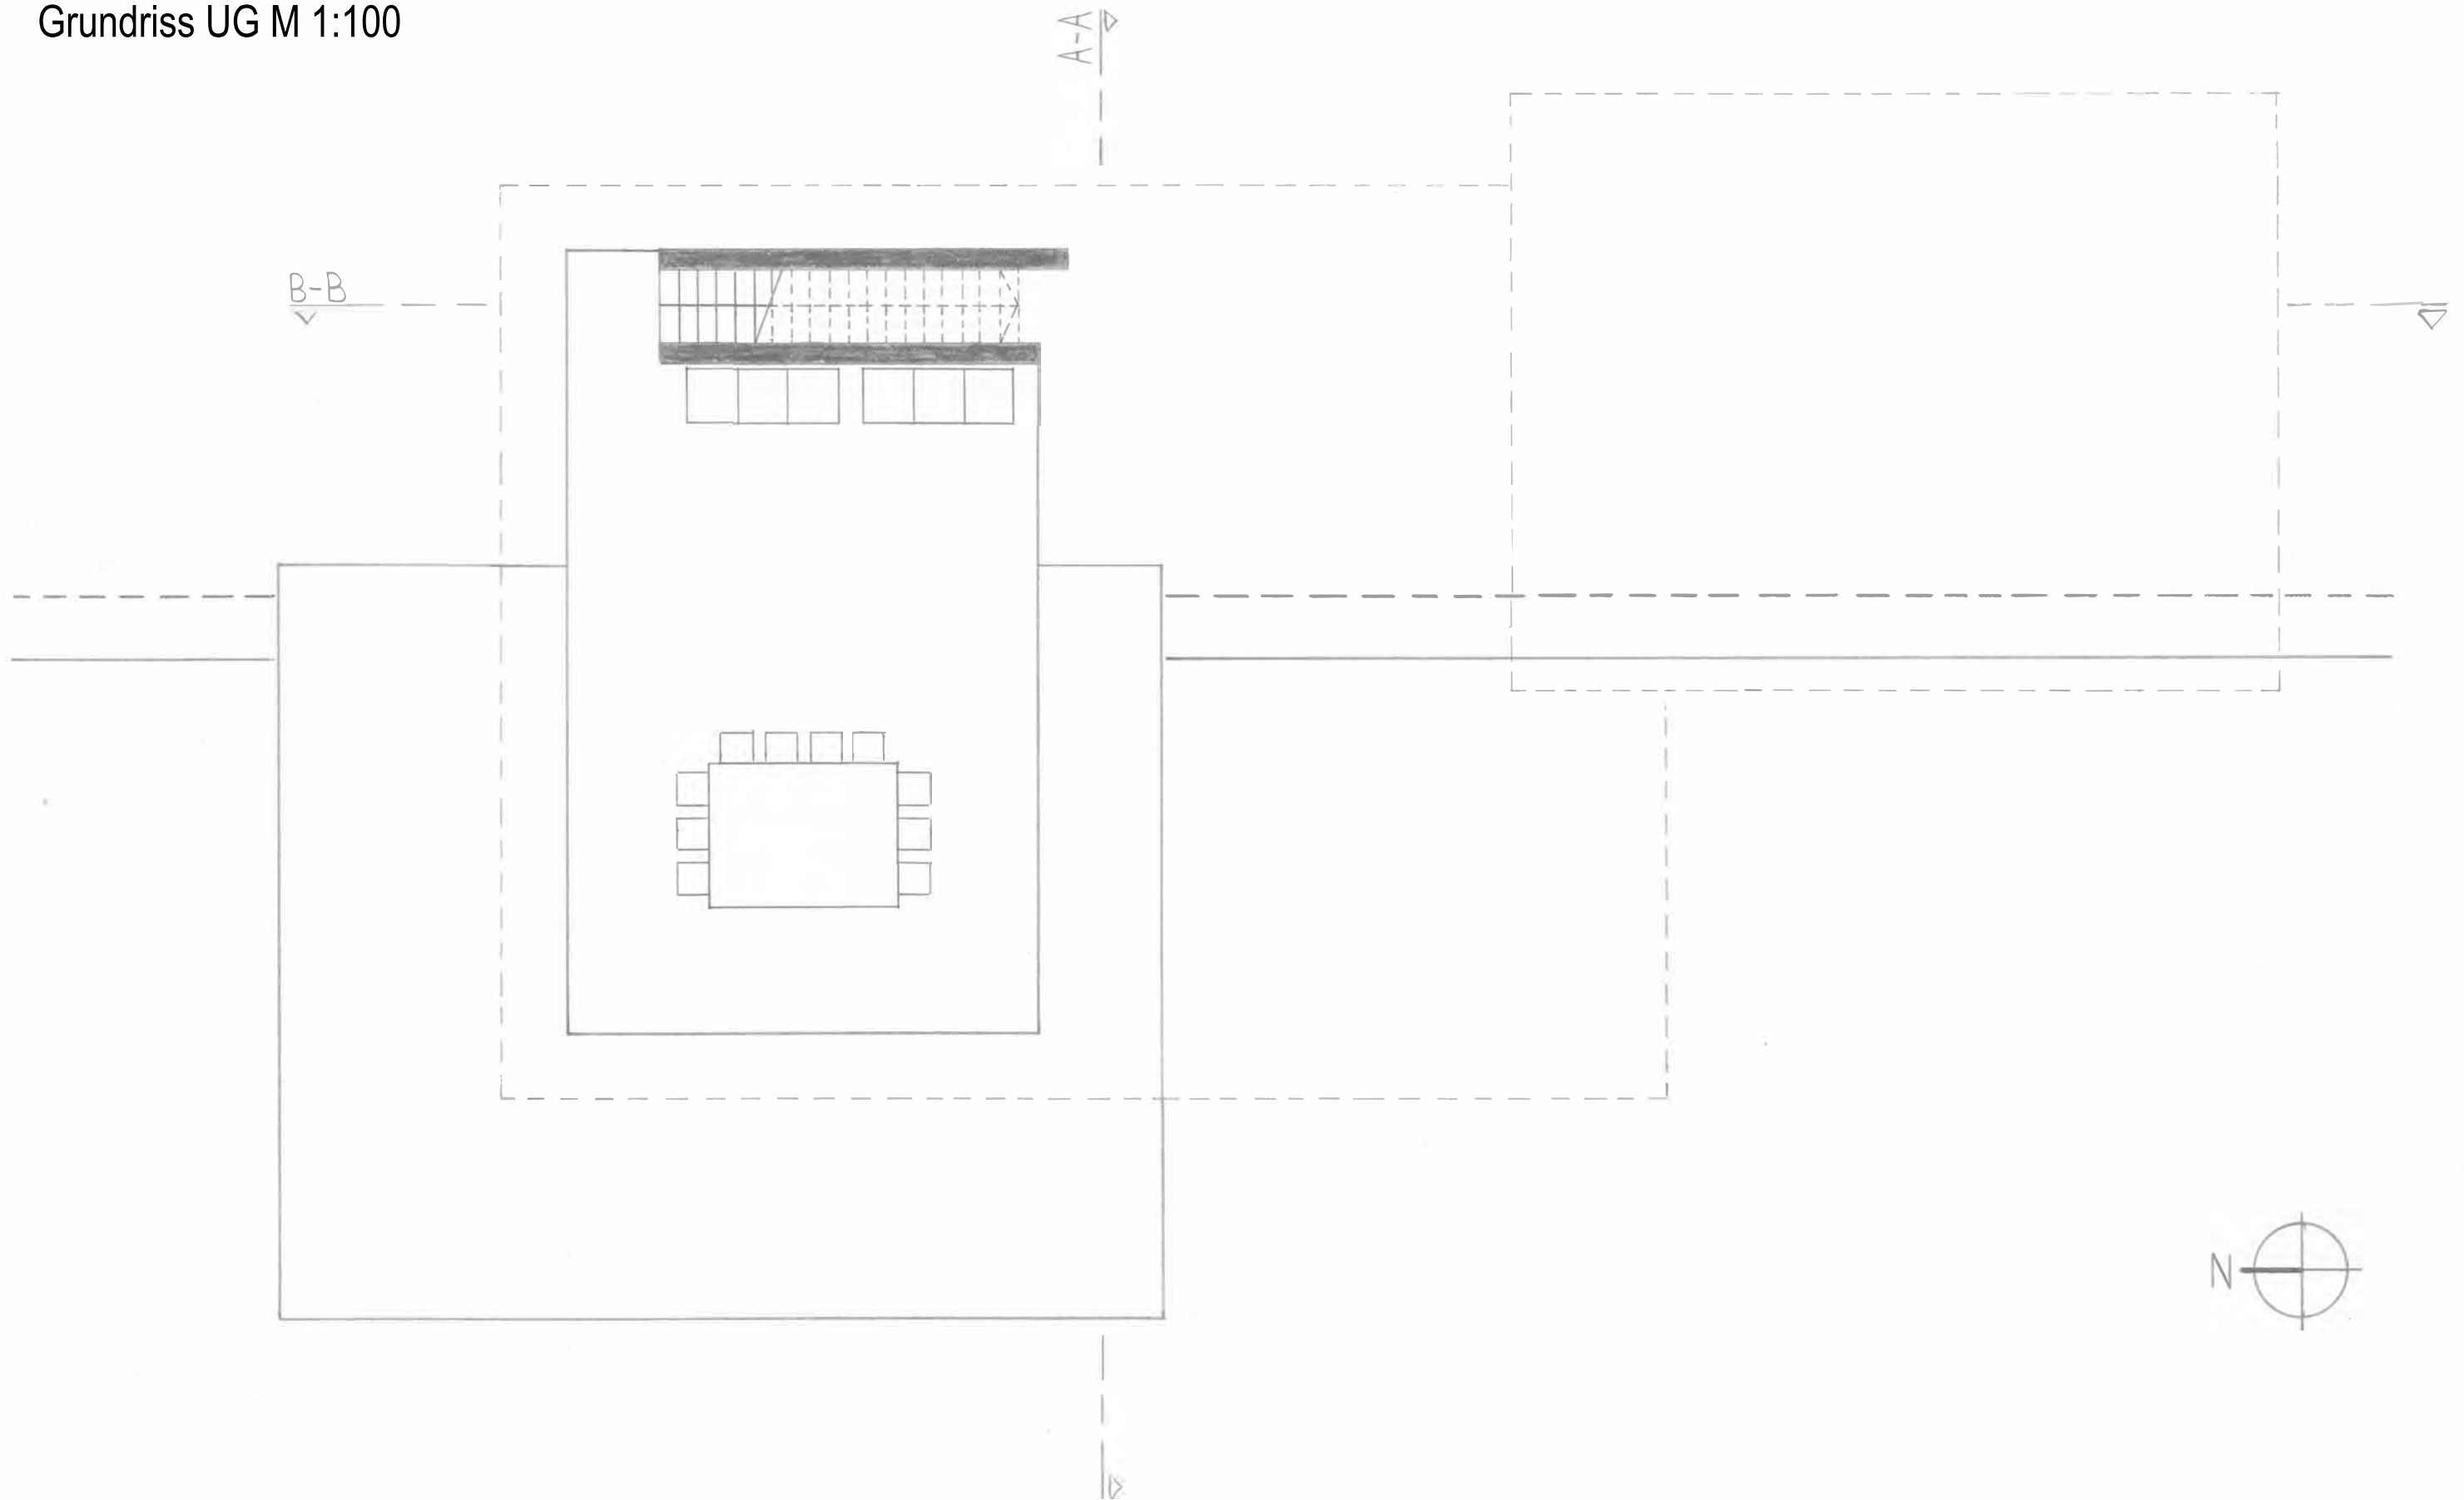


Schnitt A-A M 1:100

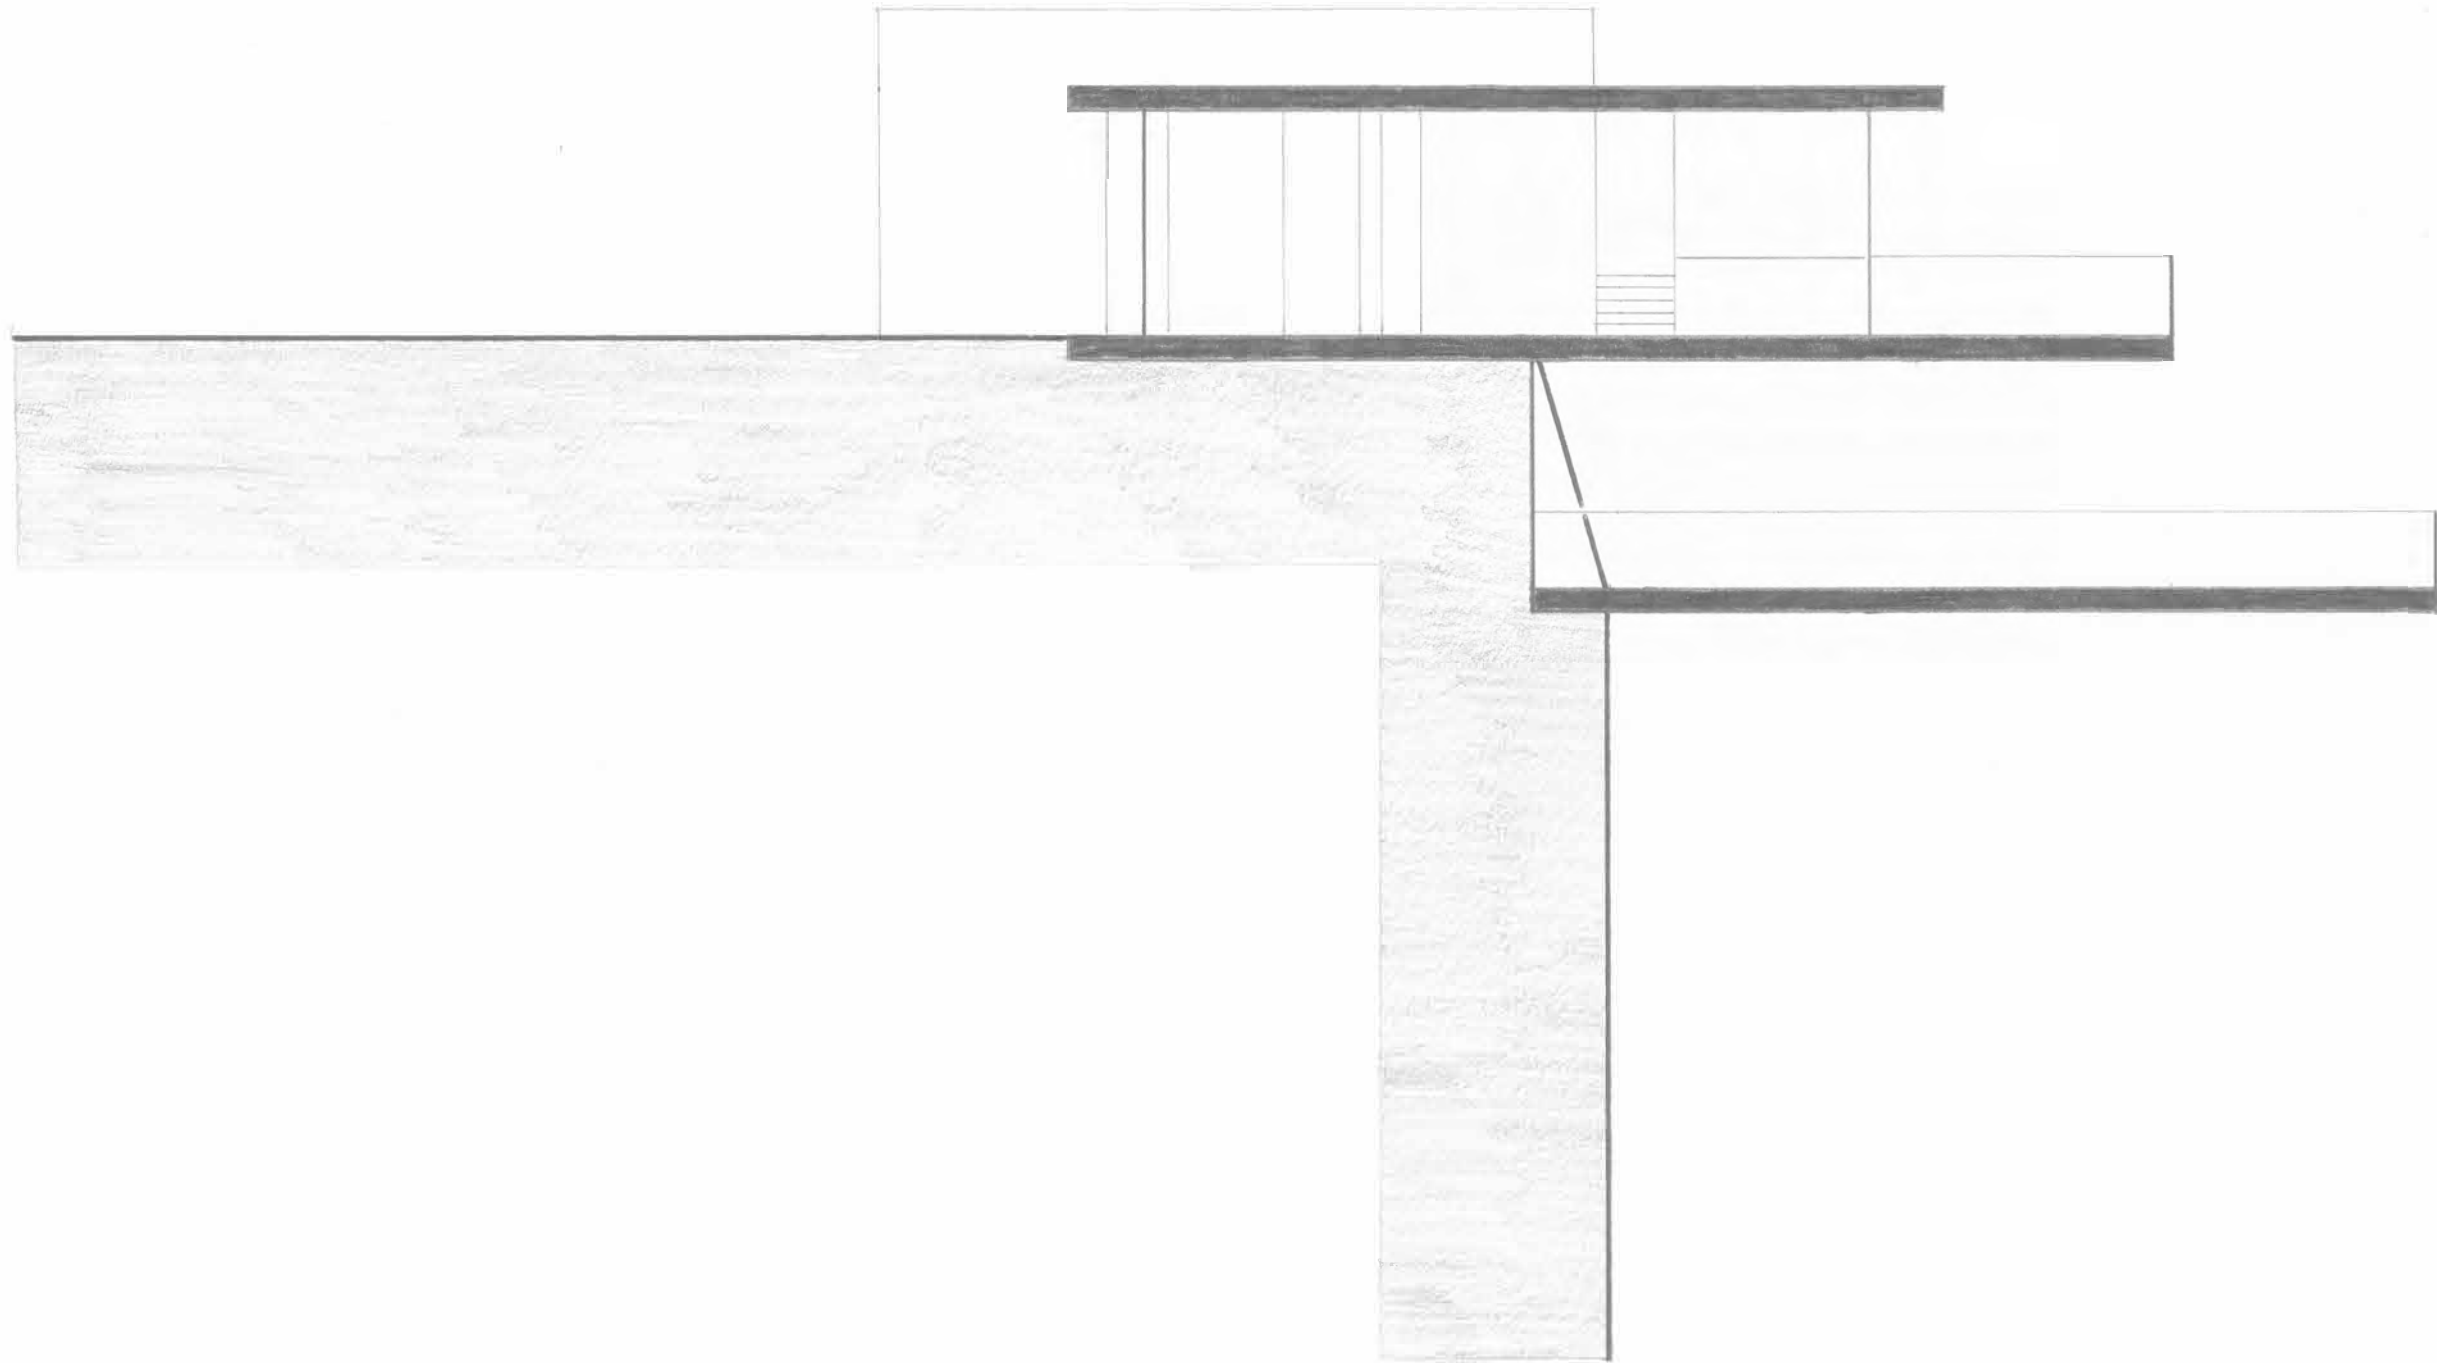





Schnitt B-B M 1:100

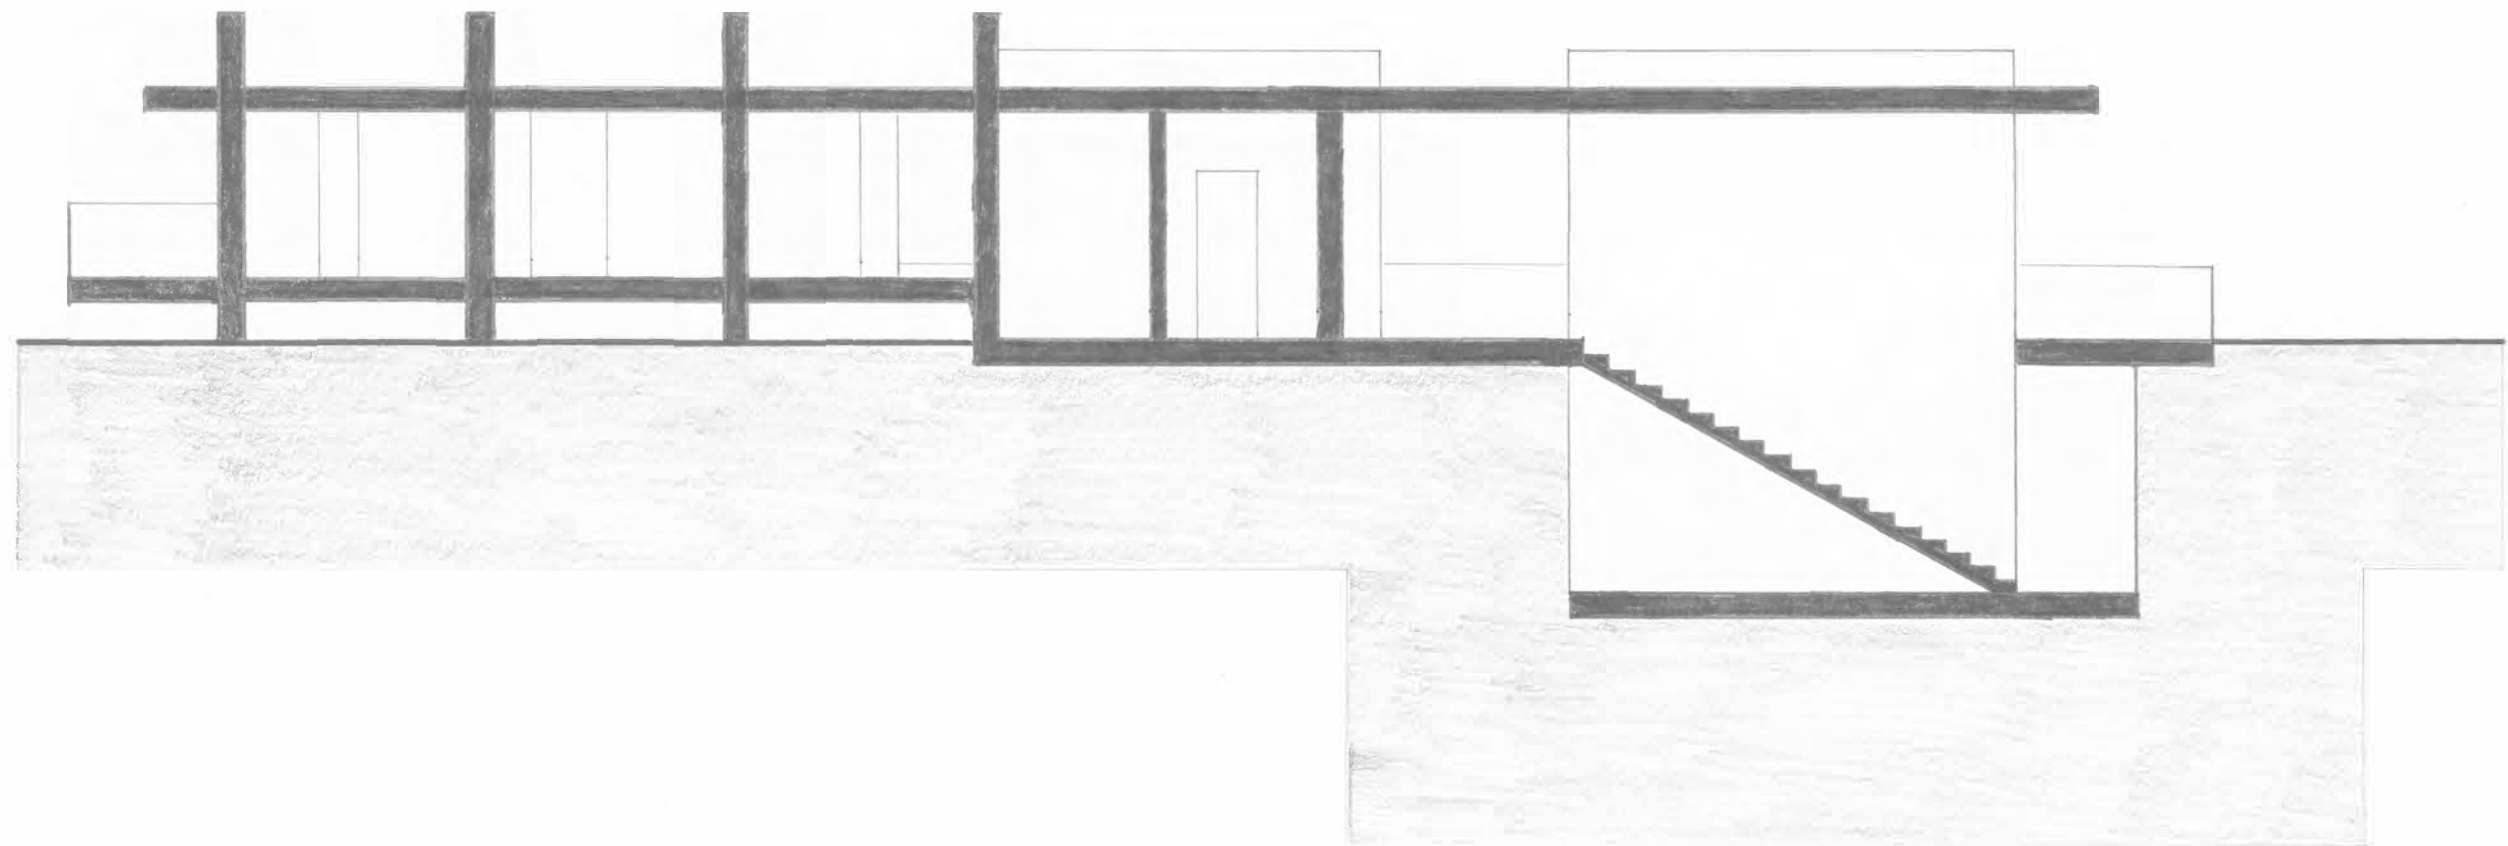


Ansicht Nord M 1:100

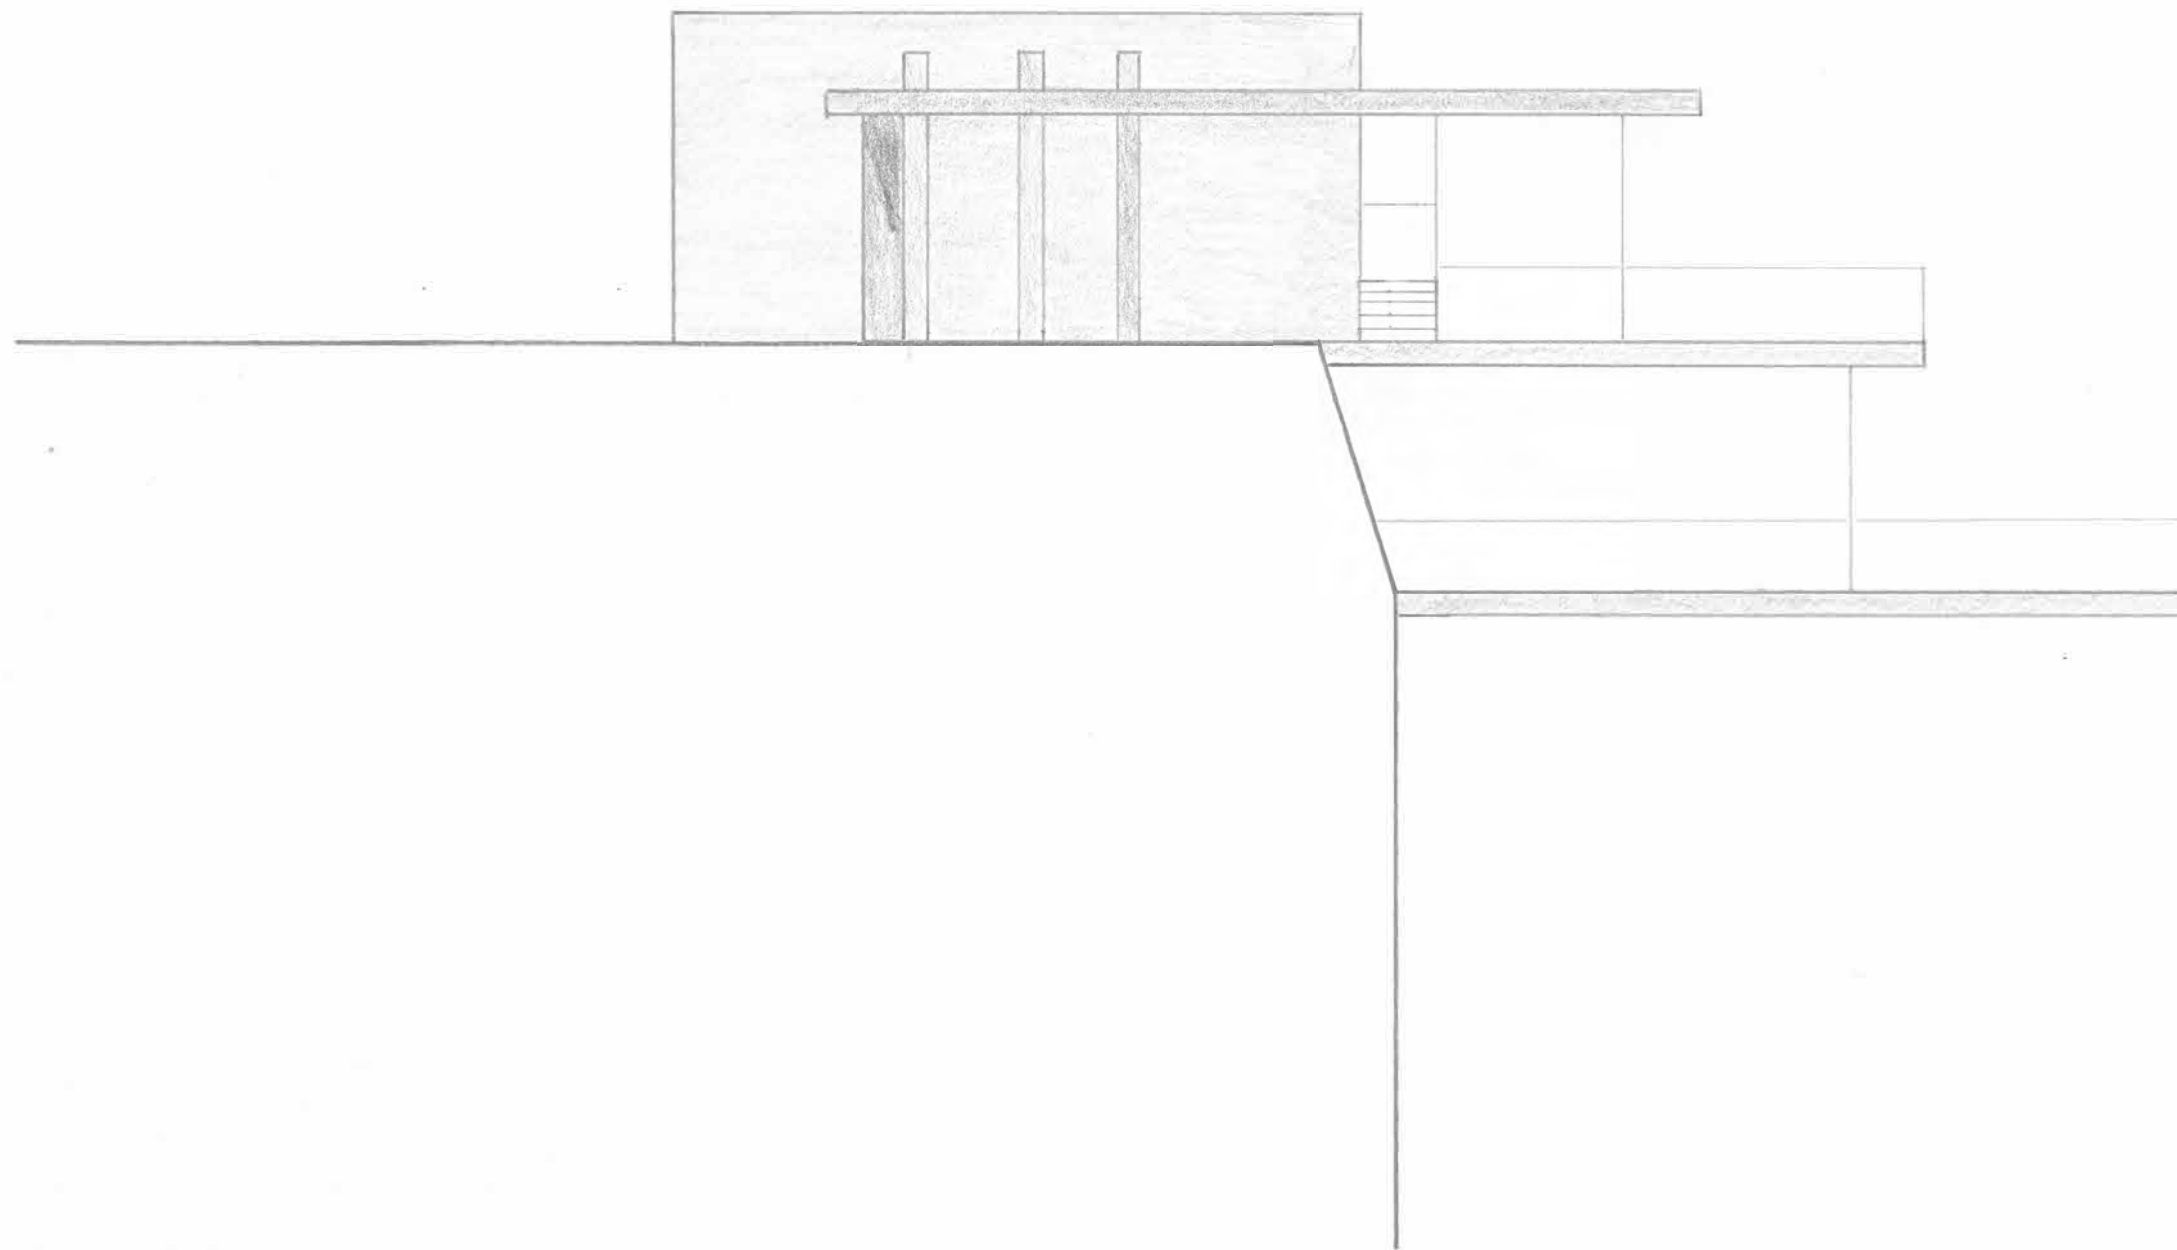

Ansicht West M 1:100

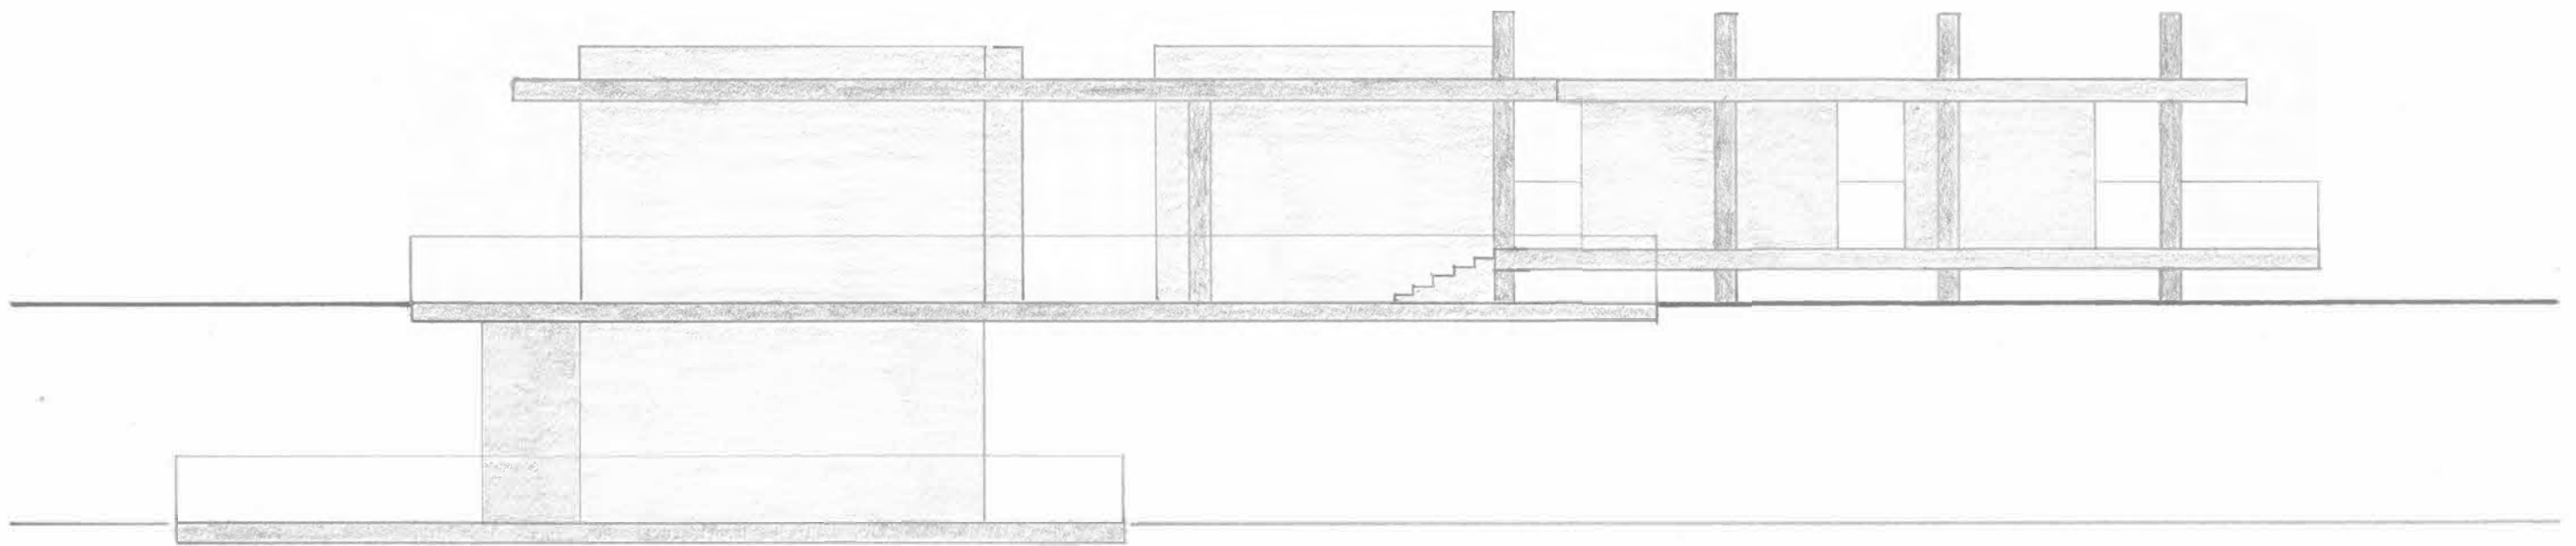

Ansicht Süd M 1:100

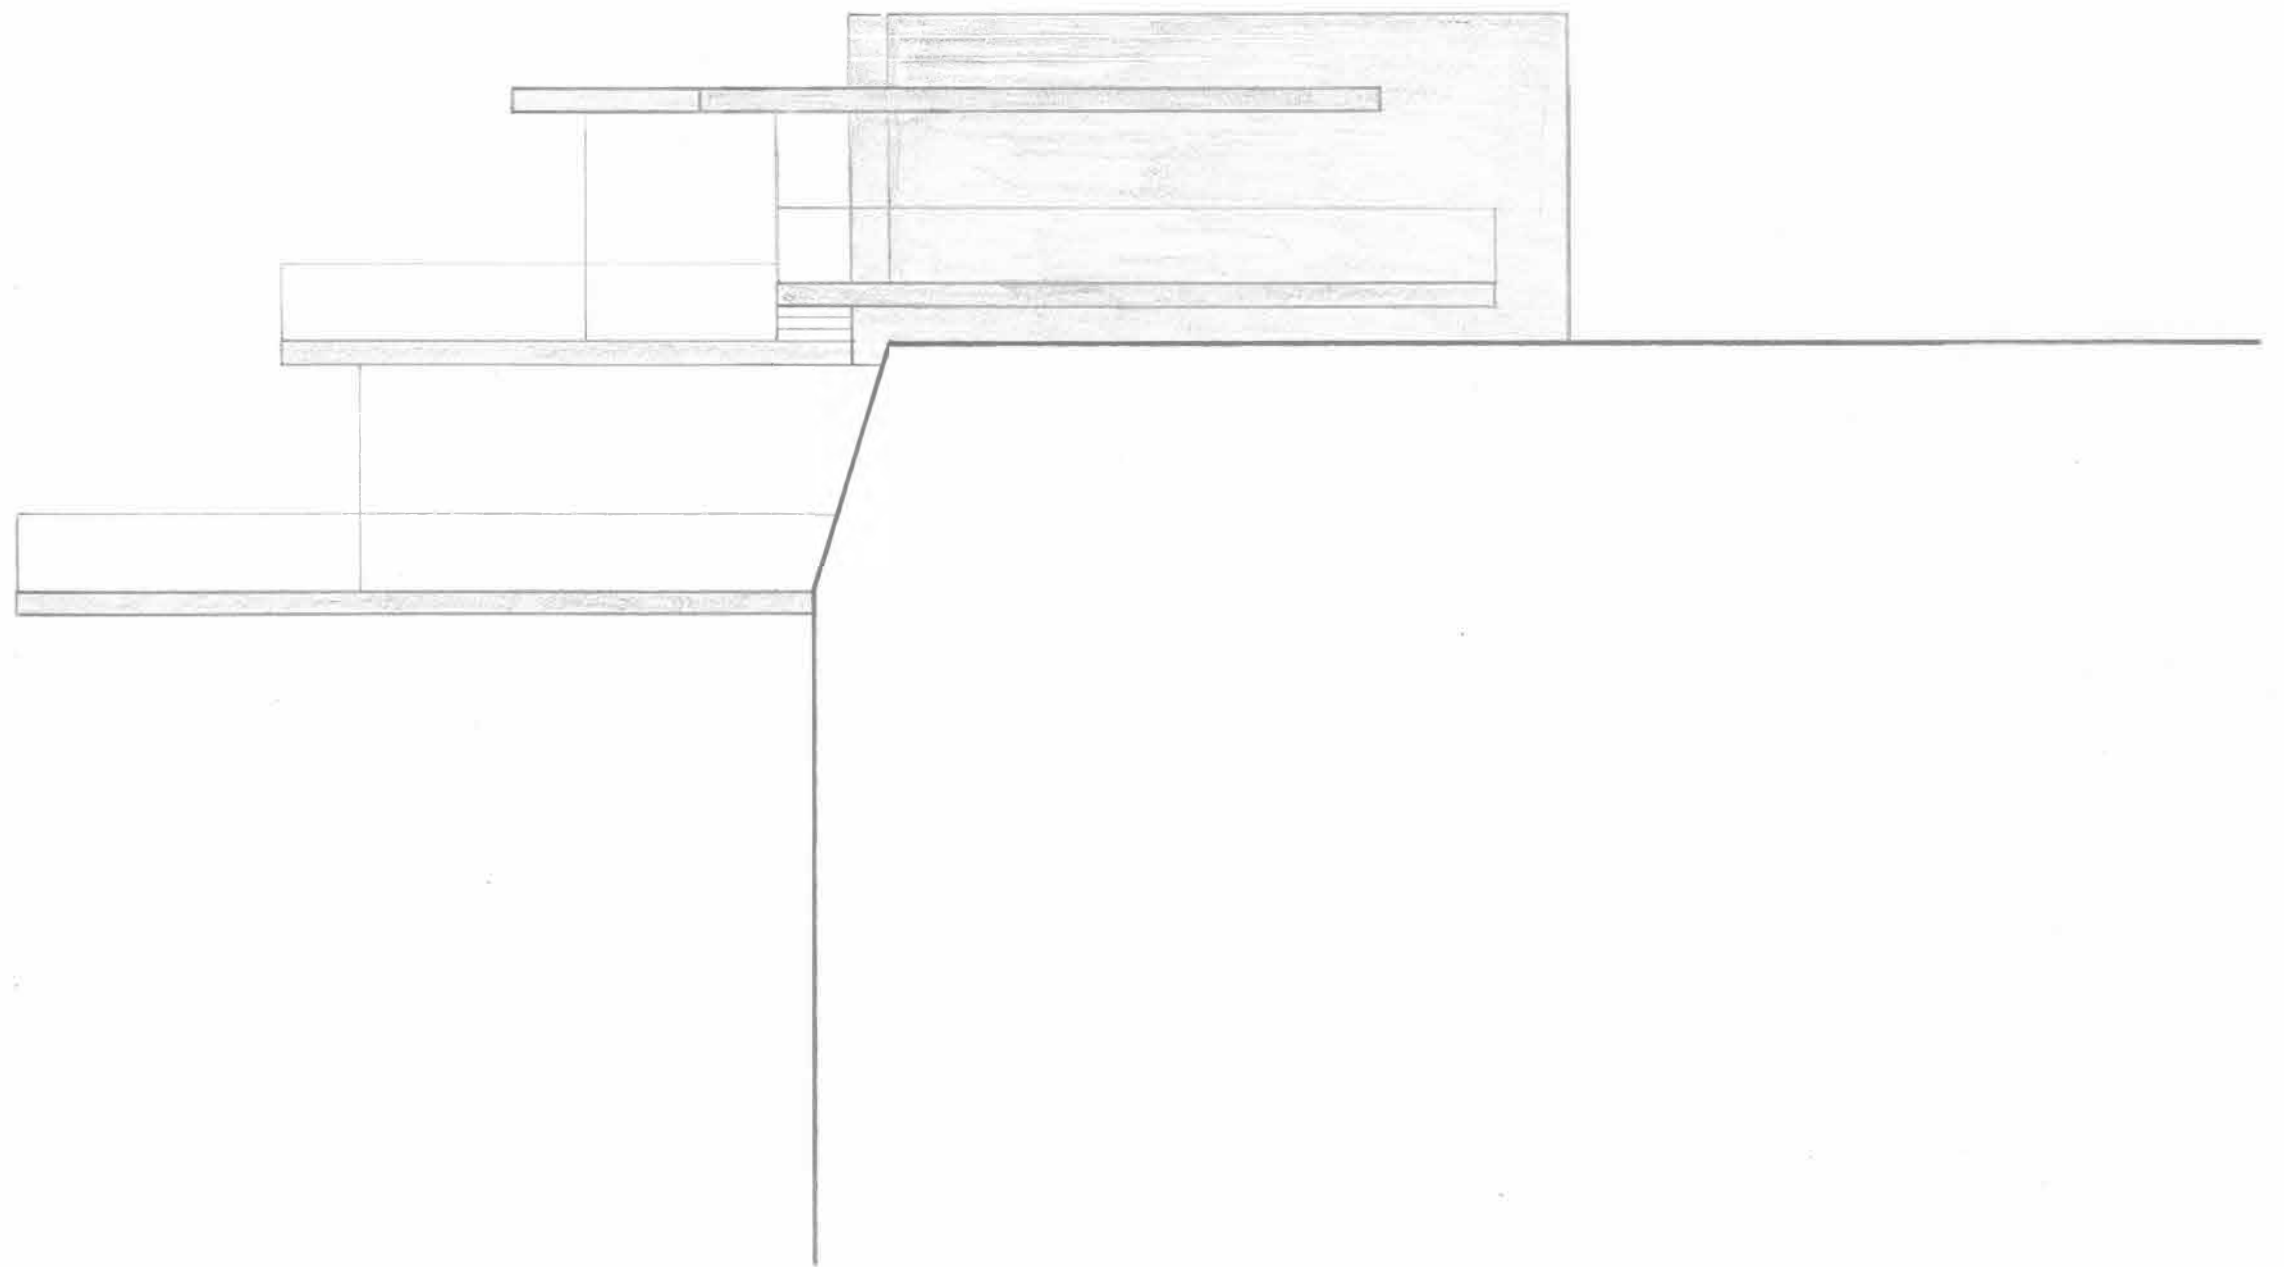

Ansicht Ost M 1:100

