


PROJEKT: ATELIERHAUS IN ZIEGELMAUERWERK  
 PLANINHALT: GRUNDRISS EG  
 MABSTAB: 1:50  
 ERSTELLERIN: LENA DE CRISTOFARO  
 DATUM: 15.06.2023  
 BETREUER: STEFAN RAUCH







PROJEKT: ATELIERHAUS IN ZIEGELMAUERWERK  
 PLANINHALT: GRUNDRISS OG  
 MABSTAB: 1:50  
 ERSTELLERIN: LENA DE CRISTOFARO  
 DATUM: 15.06.2023  
 BETREUER: STEFAN RAUCH

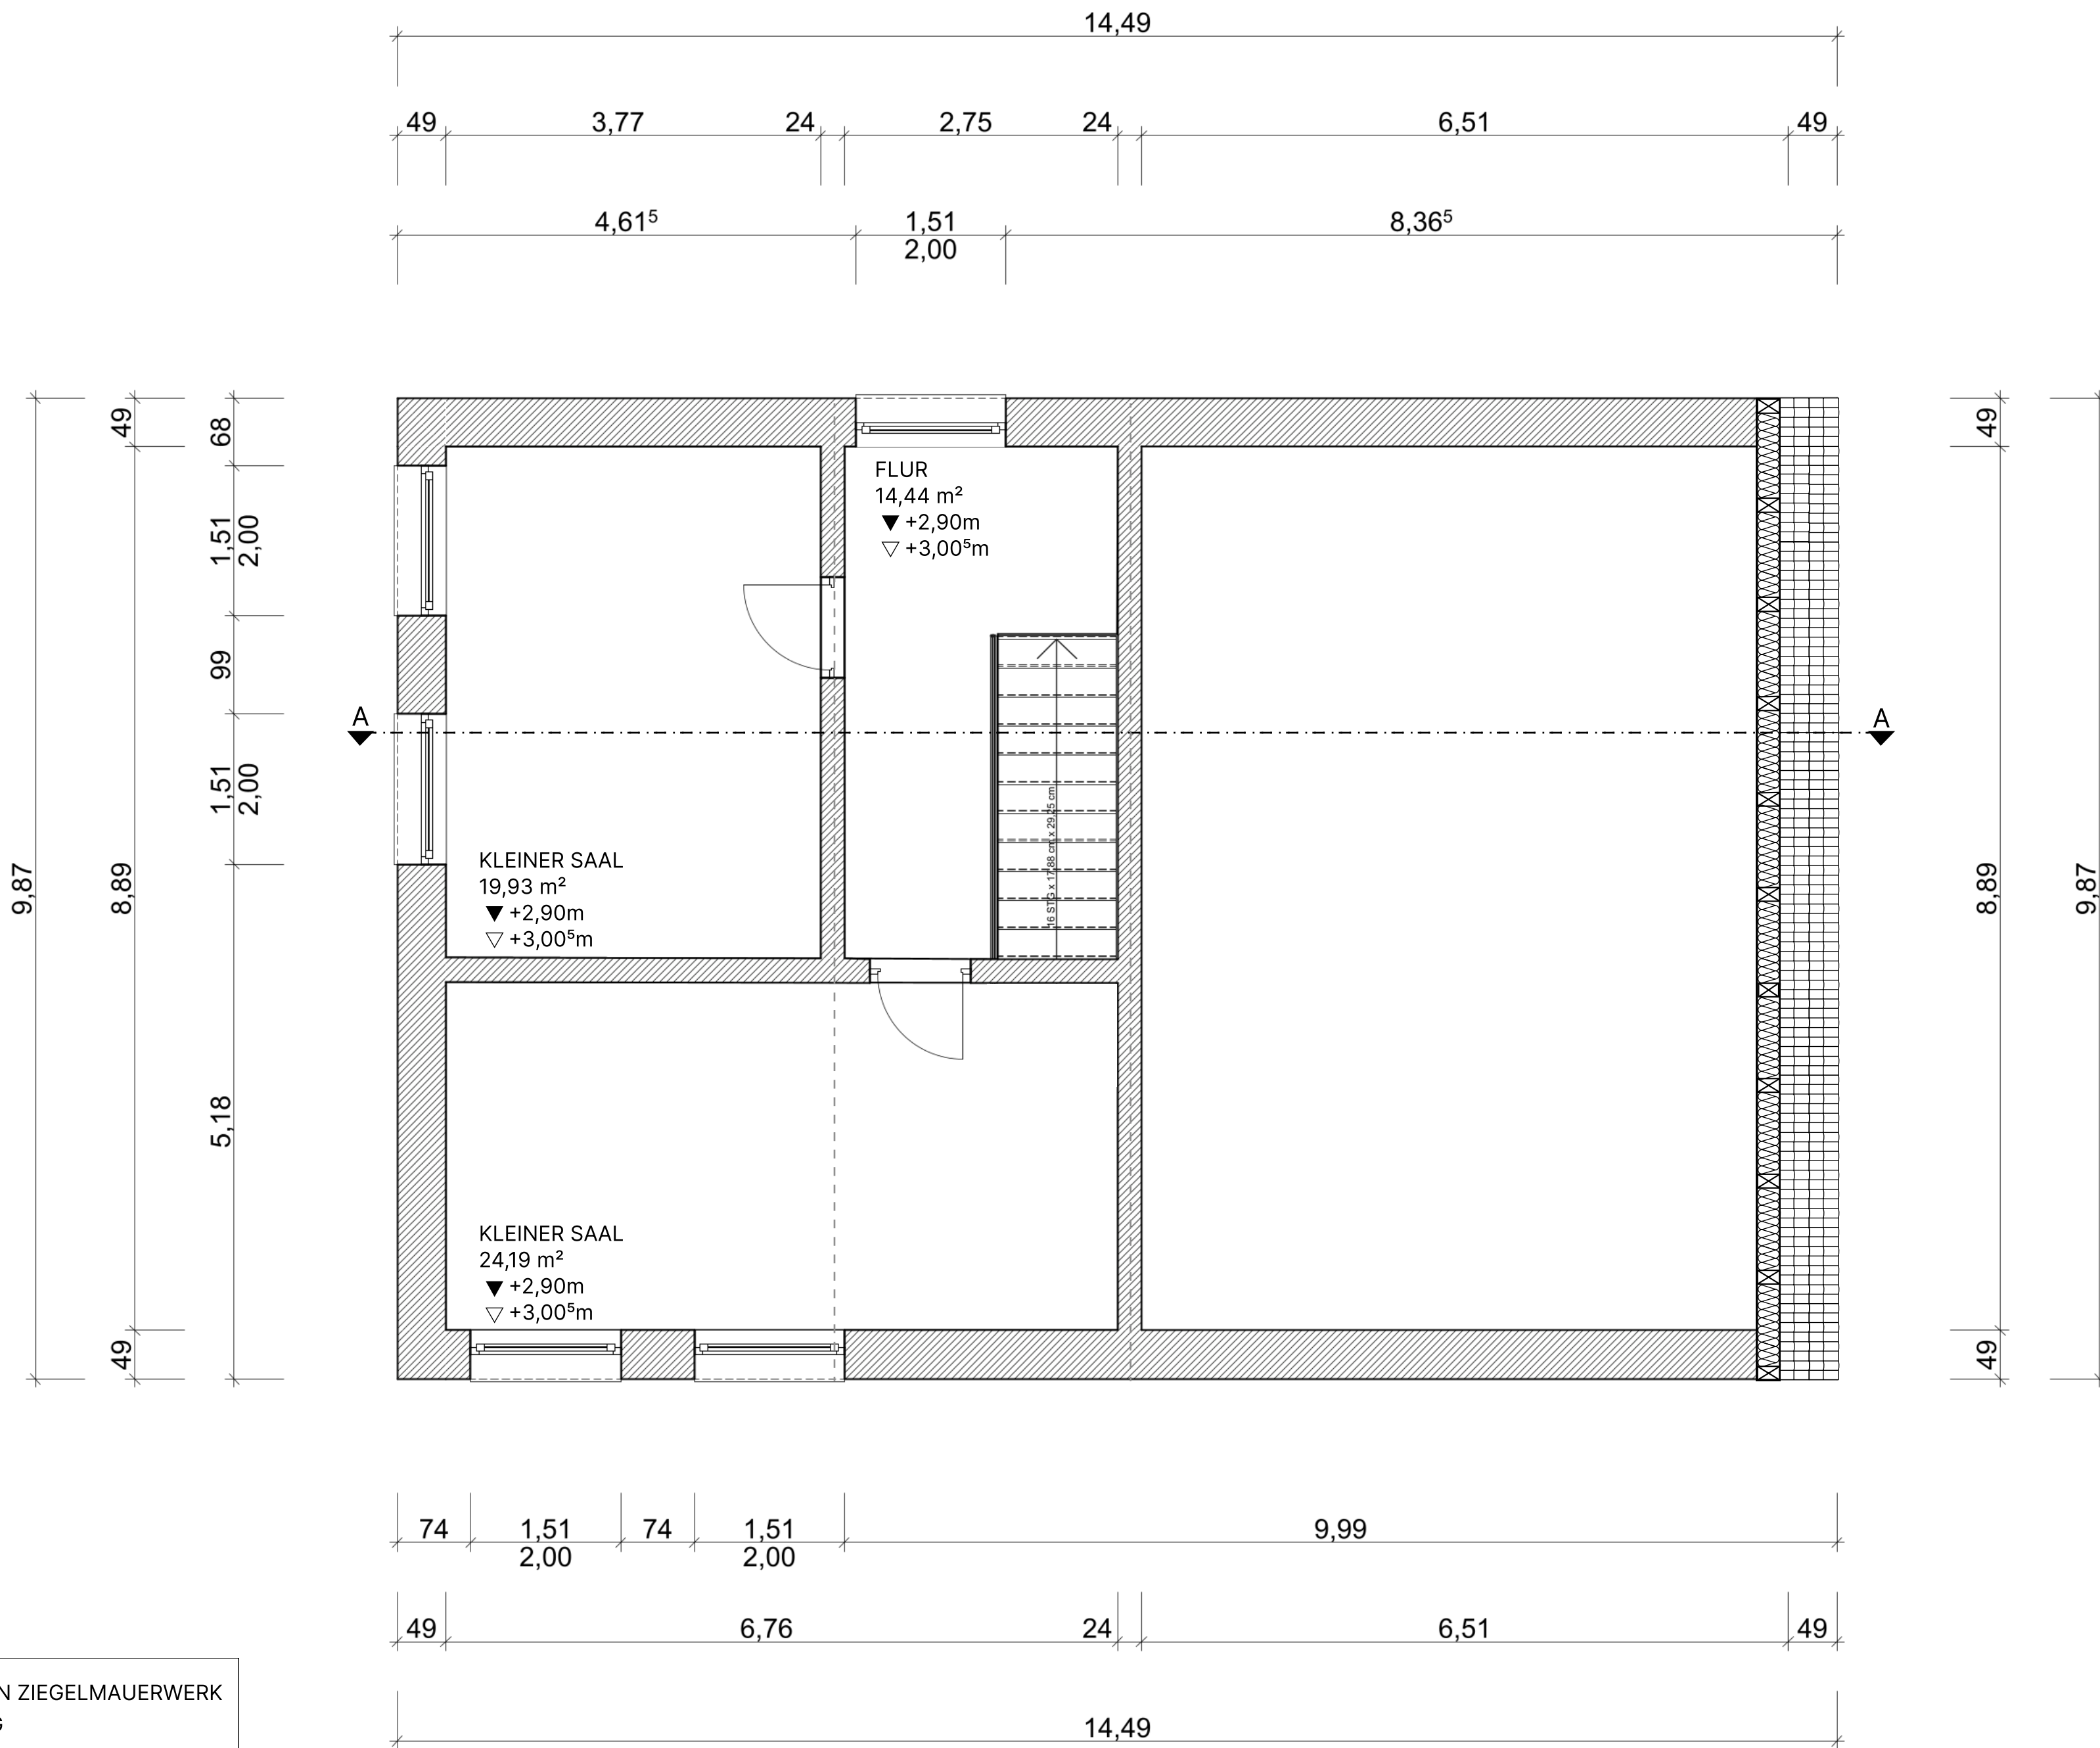

# LÄNGSSCHNITT A-A

# FASSADENSCHNITT

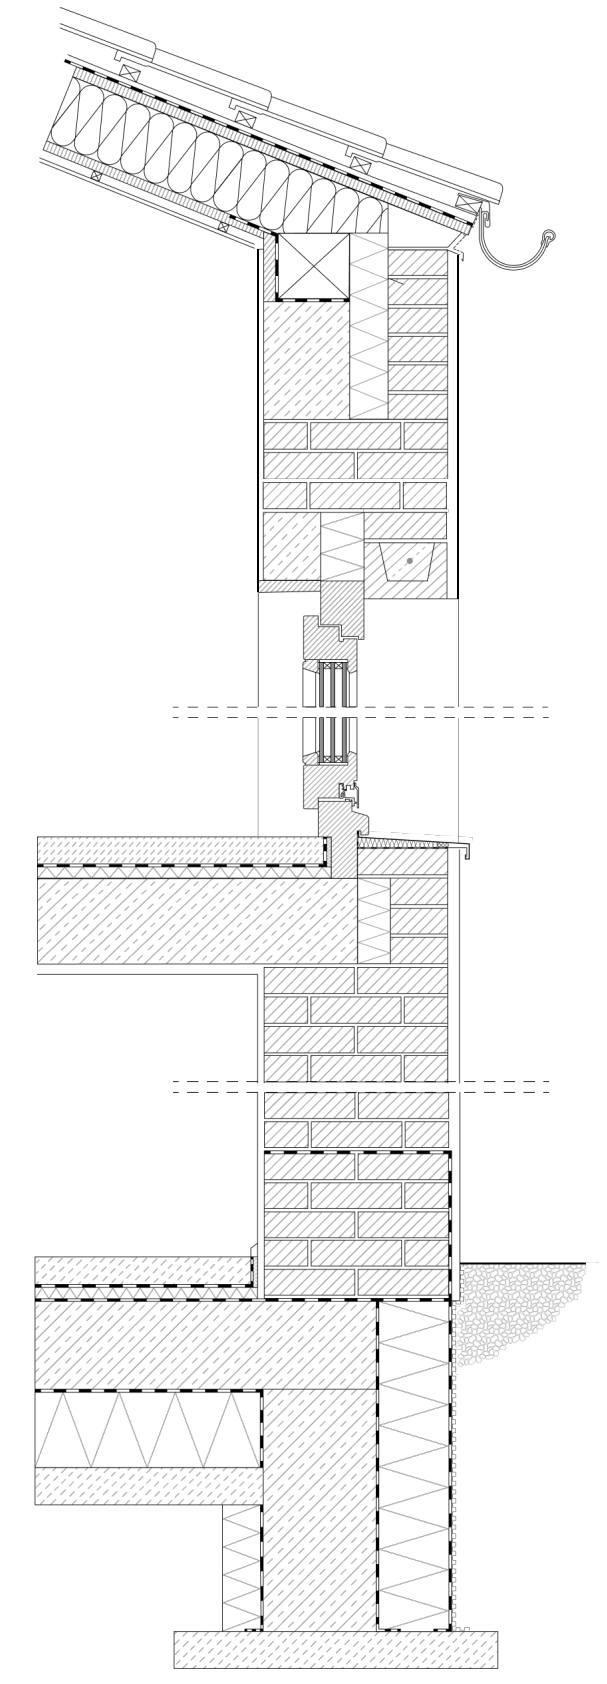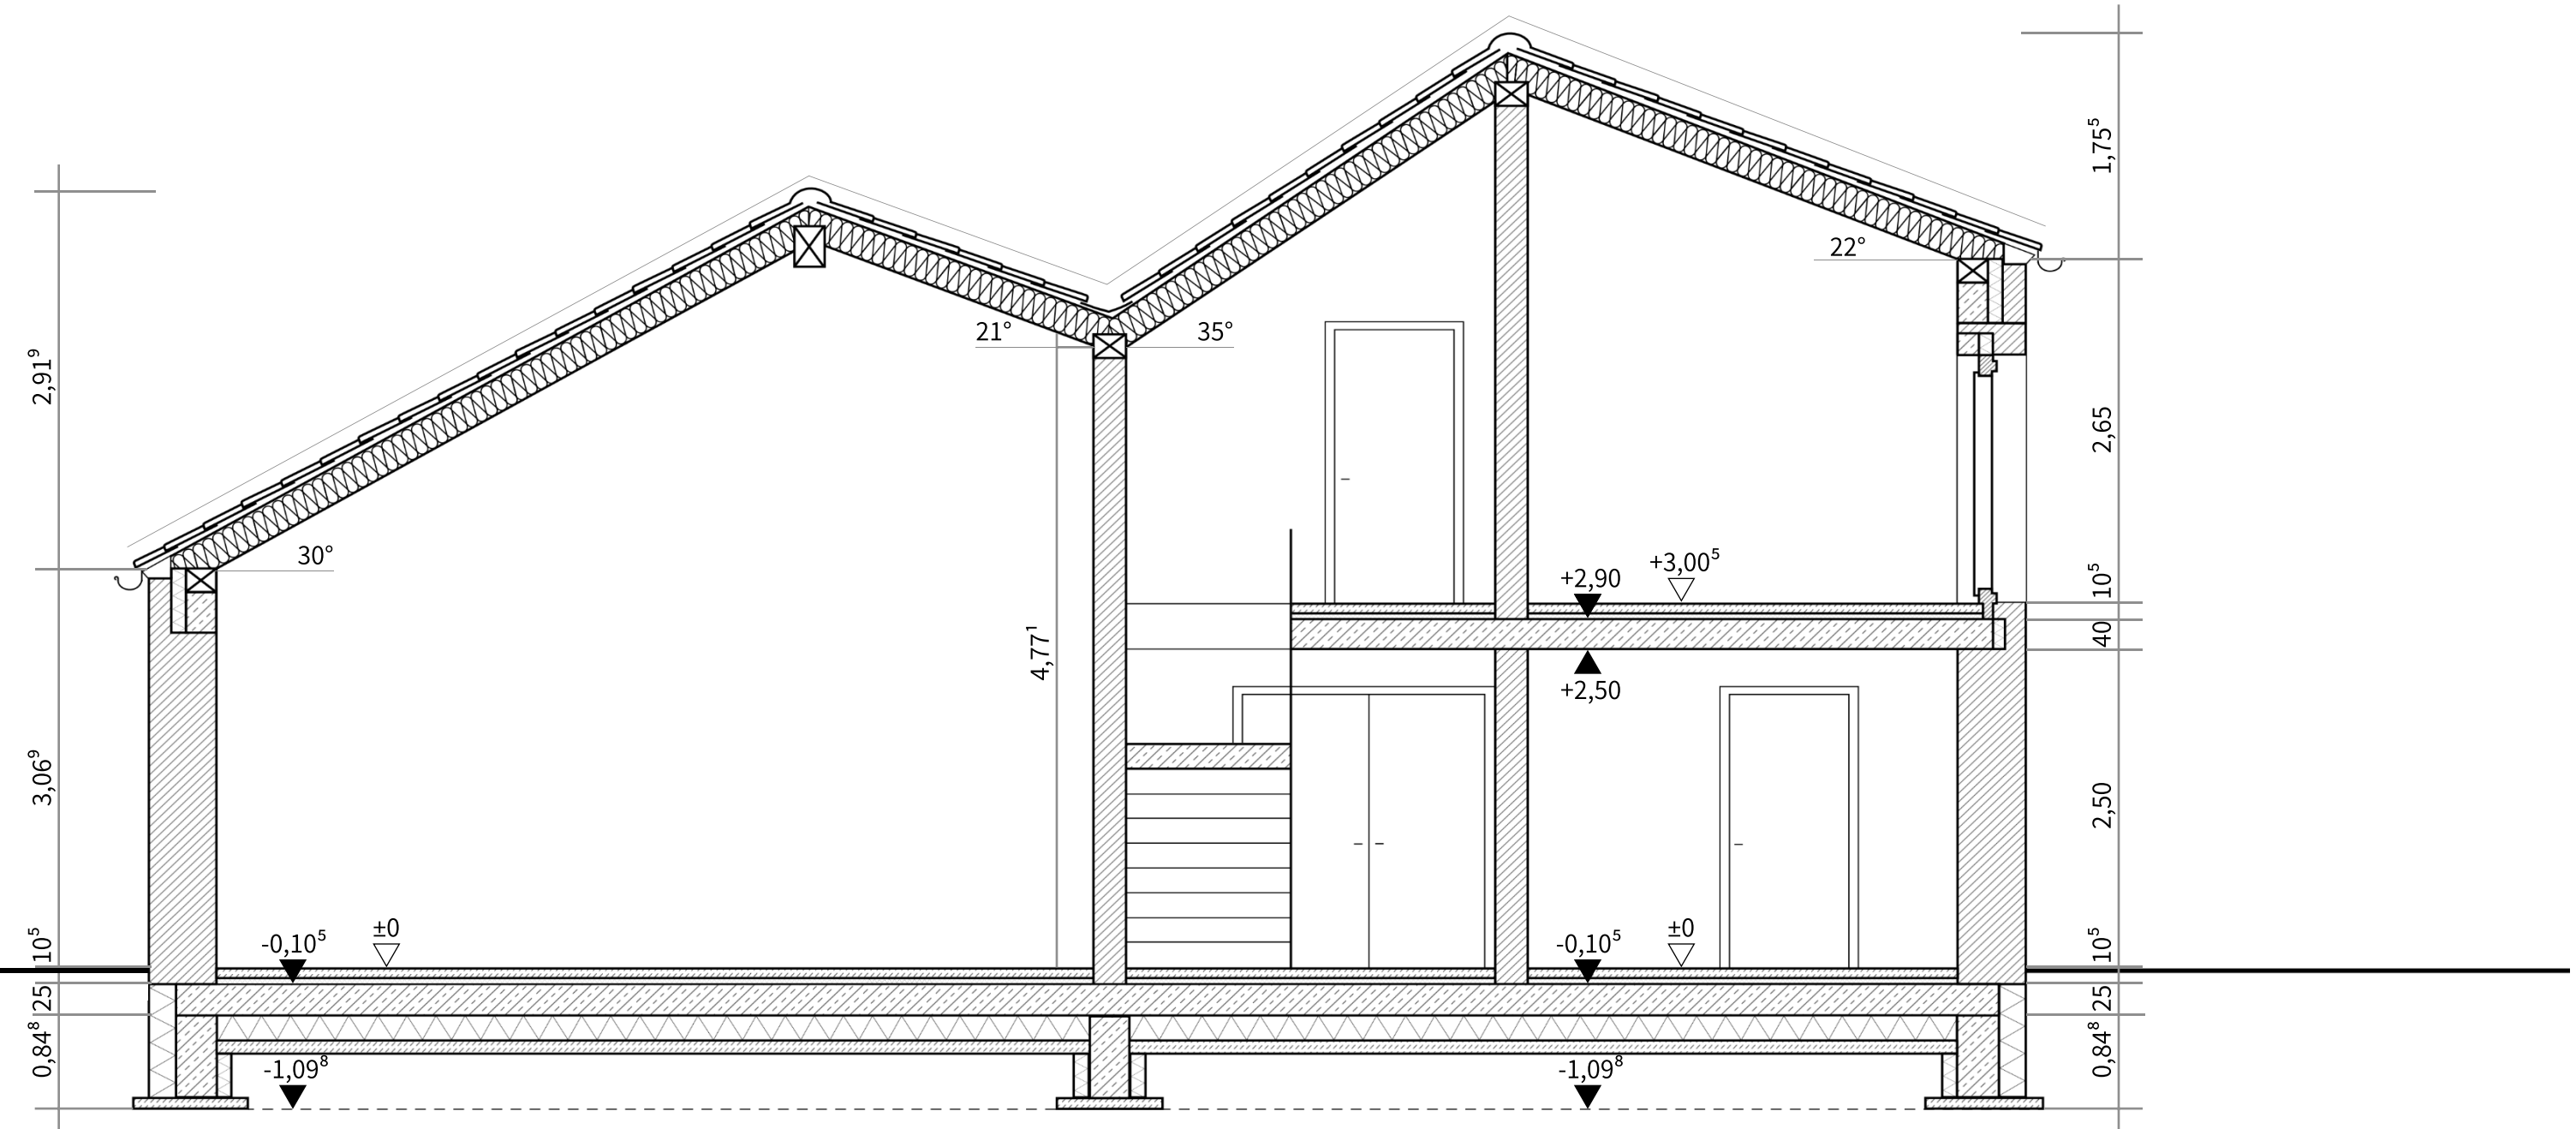


PROJEKT: ATELIERHAUS IN ZIEGELMAUERWERK  
 PLANINHALT: LÄNGSSCHNITT 1:50  
 FASSADENSCHNITT 1:20  
 ERSTELLERIN: LENA DE CRISTOFARO  
 DATUM: 15.06.2023  
 BETREUER: STEFAN RAUCH

# ANSICHT NORD




# ANSICHT OST

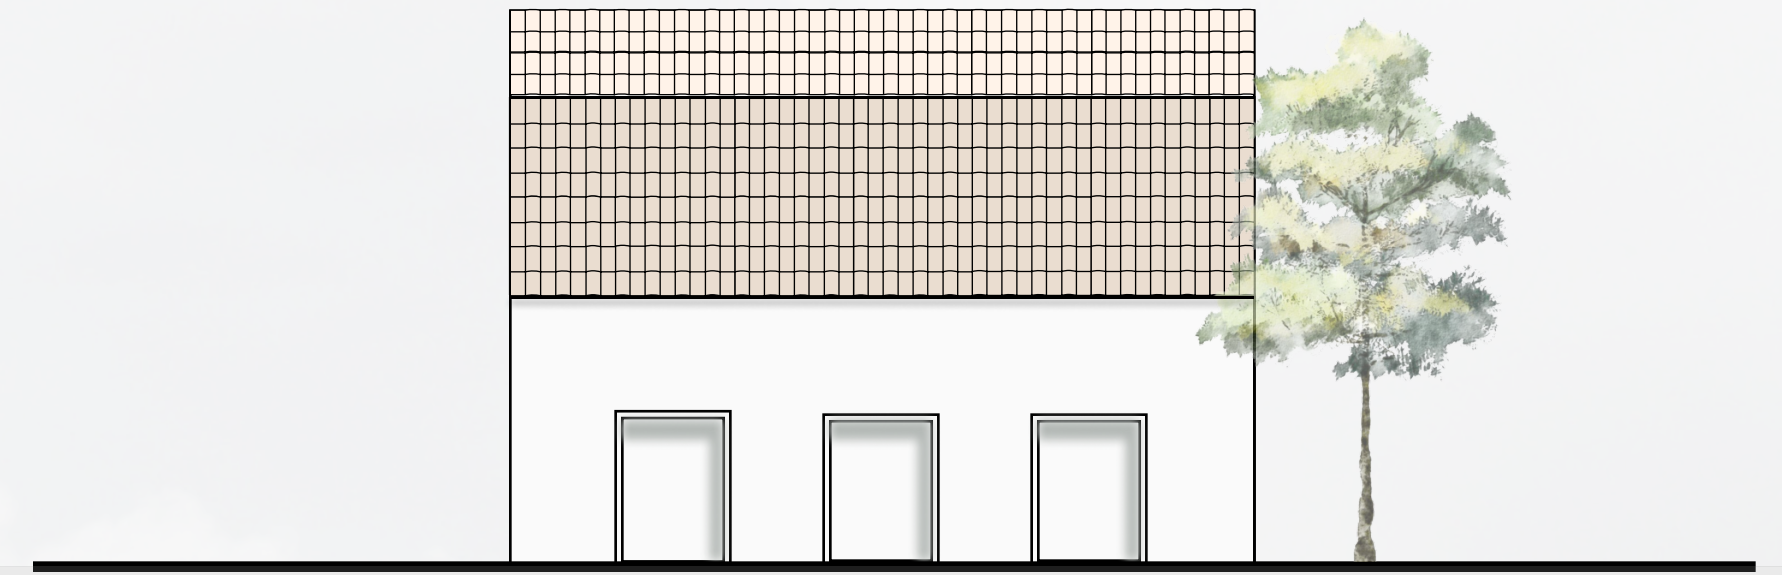

# ANSICHT SÜD




# ANSICHT WEST

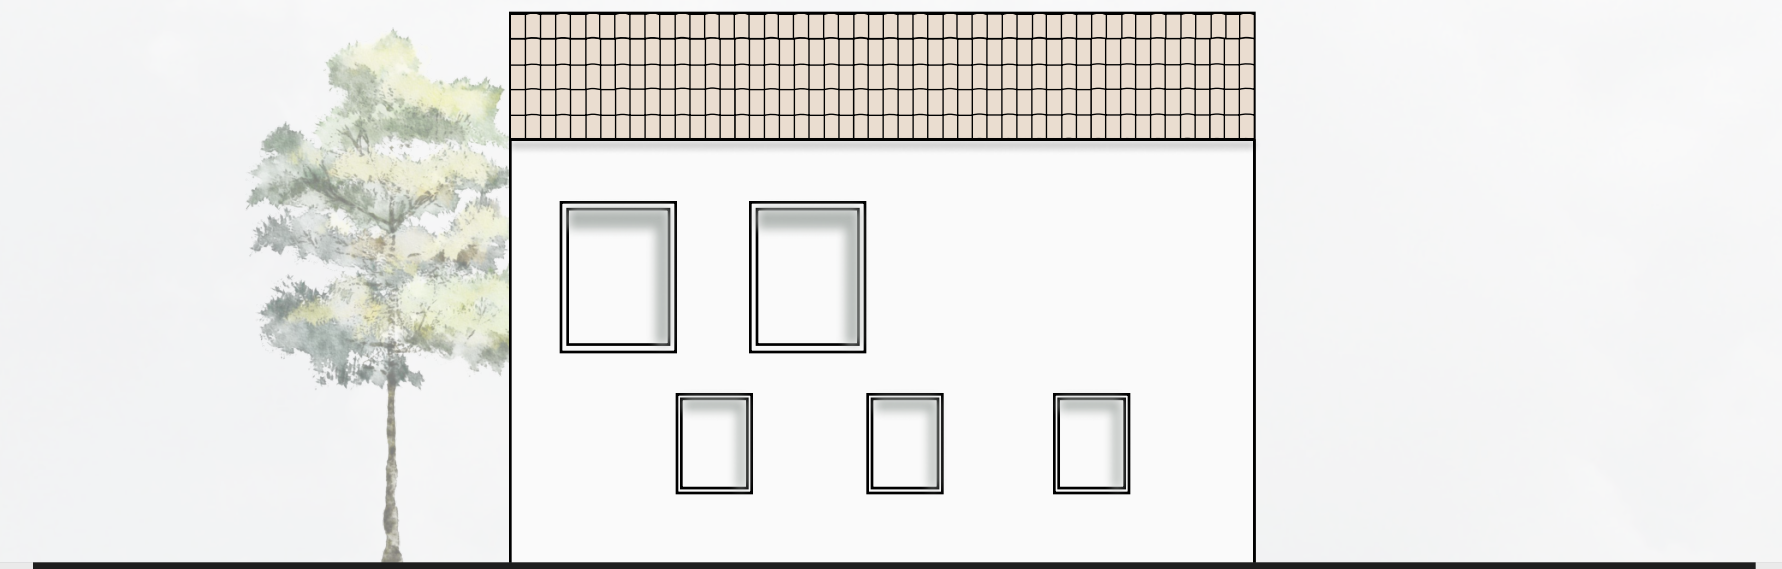

PROJEKT: ATELIERHAUS IN ZIEGELMAUERWERK  
PLANINHALT: ANSICHTEN  
MABSTAB: 1:100  
ERSTELLERIN: LENA DE CRISTOFARO  
DATUM: 15.06.2023  
BETREUER: STEFAN RAUCH

# TRAUFDETAIL

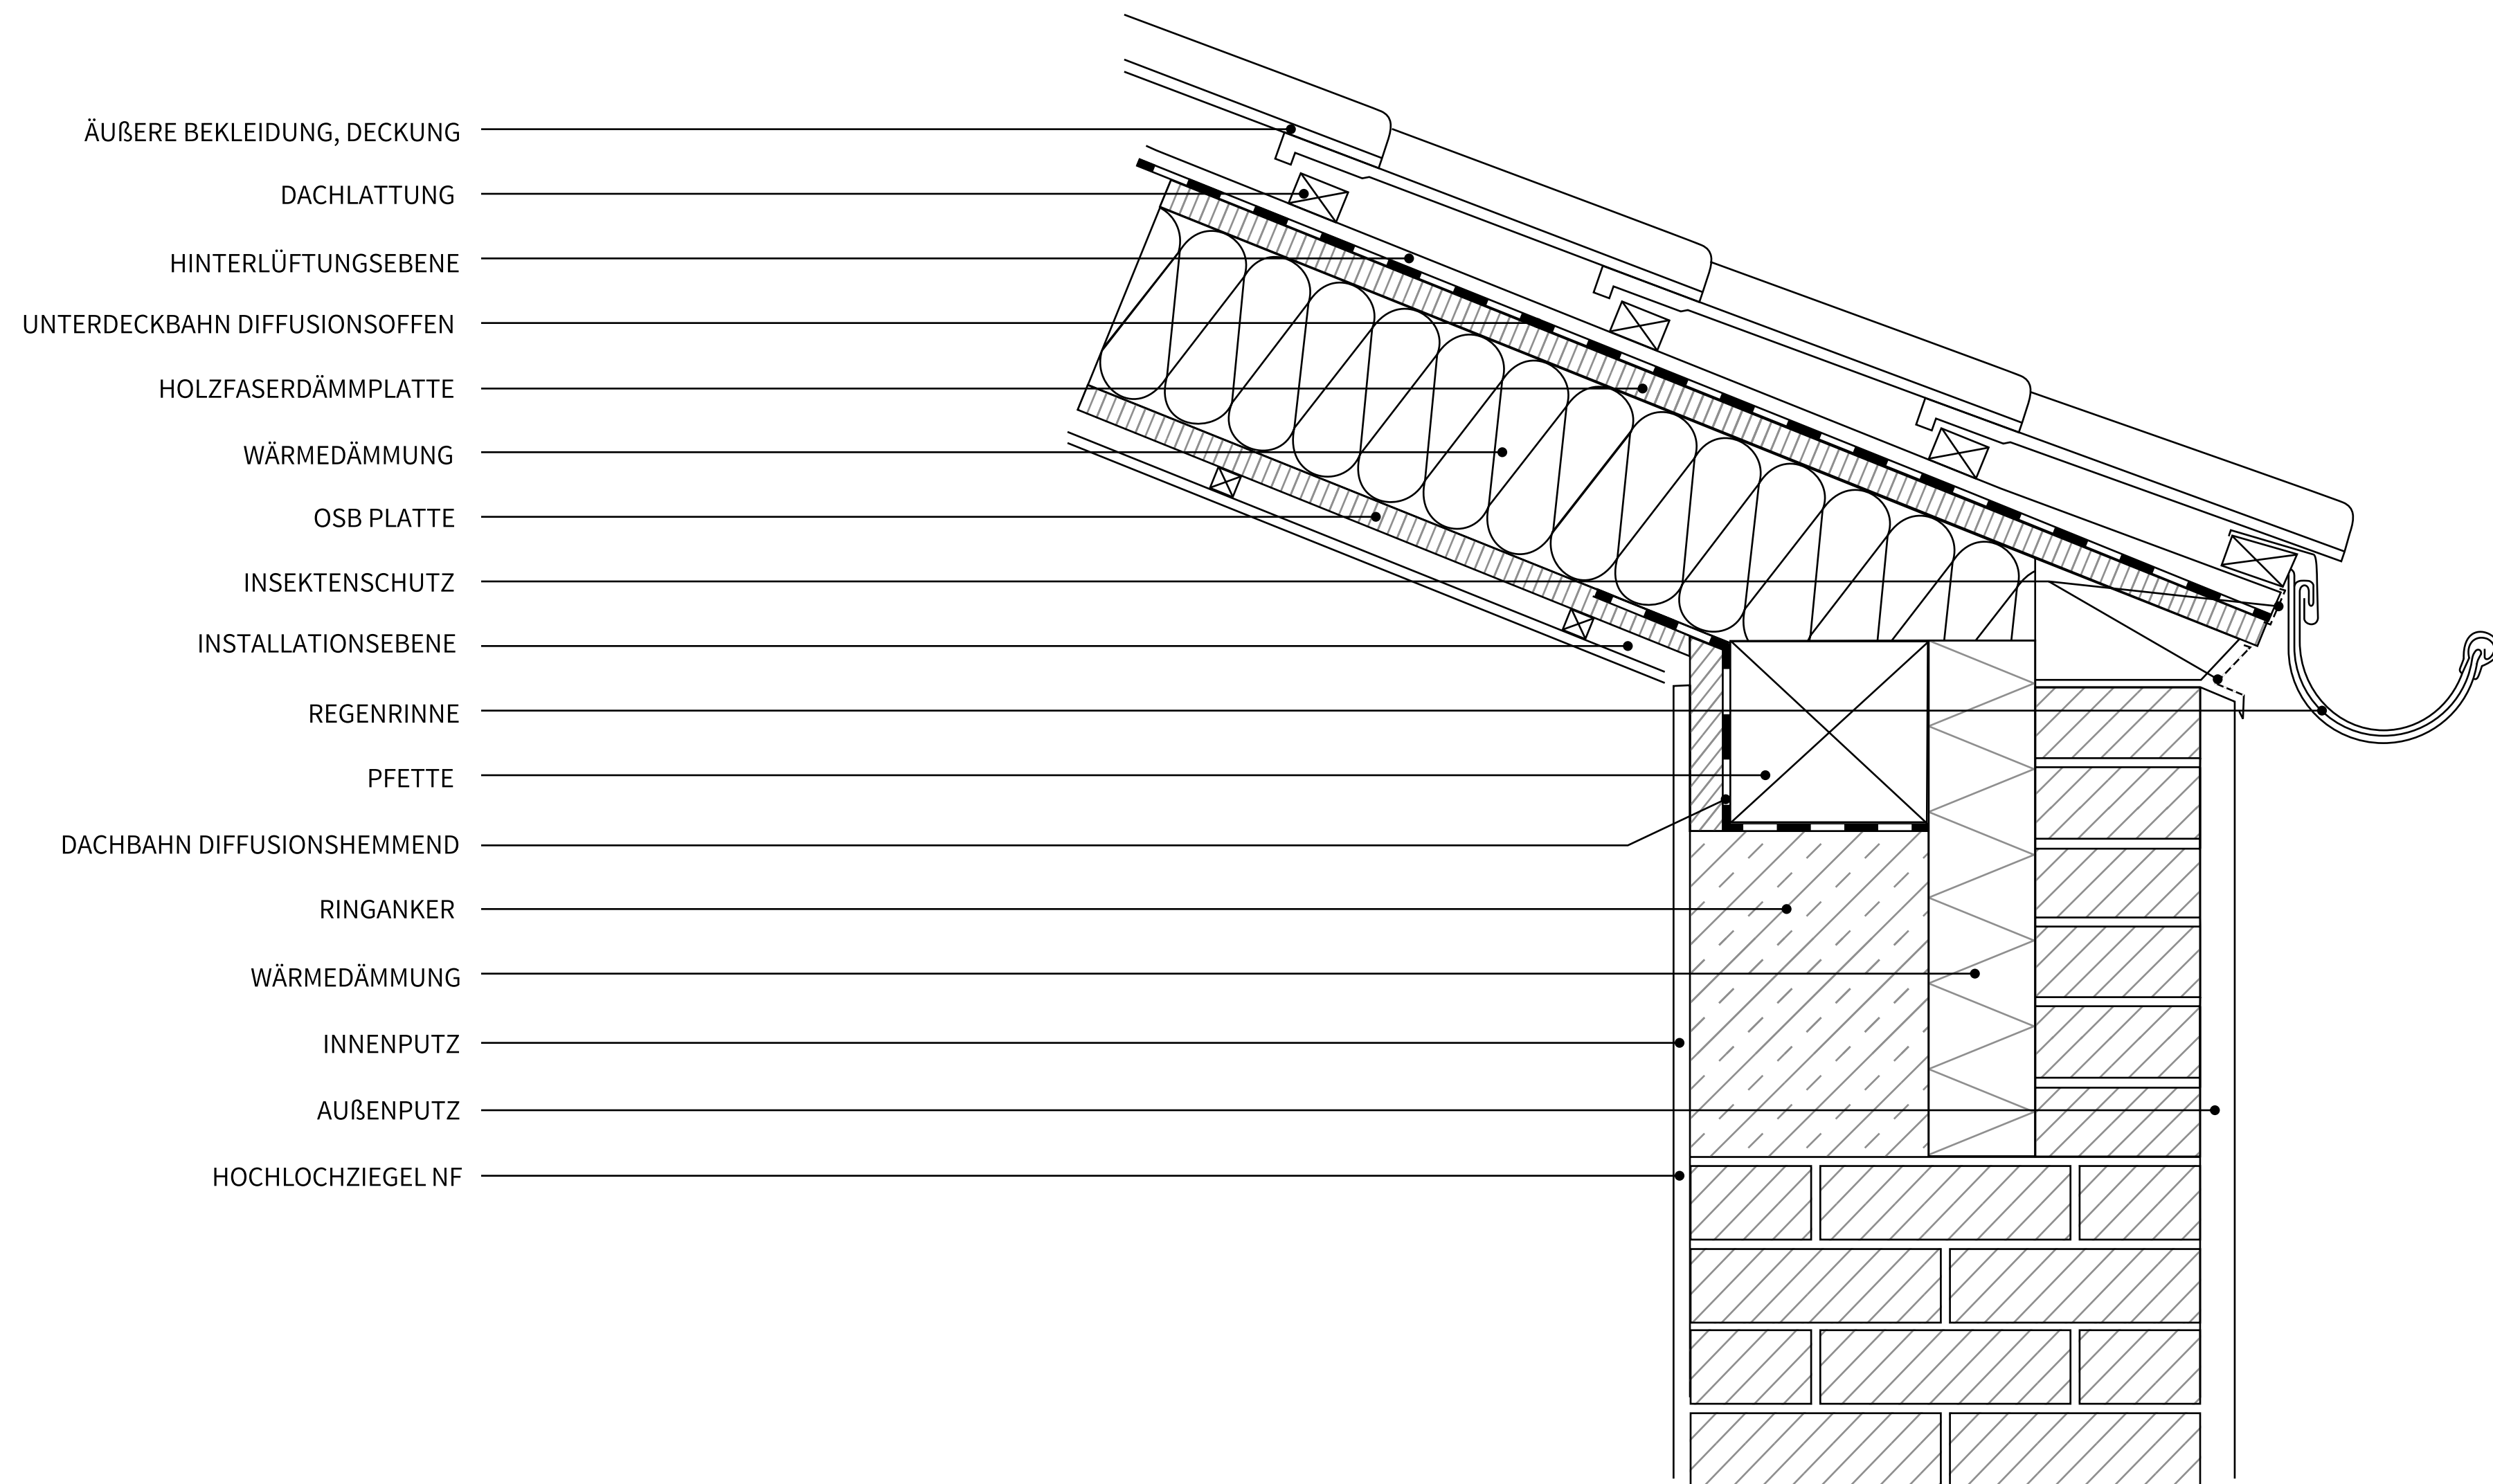

ÄUßERE BEKLEIDUNG, DECKUNG

DACHLATTUNG

HINTERLÜFTUNGSEBENE

UNTERDECKBAHN DIFFUSIONSOFFEN

HOLZFASERDÄMMPLATTE

WÄRMEDÄMMUNG

OSB PLATTE

INSEKTENSCHUTZ

INSTALLATIONSEBENE

REGENRINNE

PFETTE

DACHBAHN DIFFUSIONSCHEMEND

RINGANKER

WÄRMEDÄMMUNG


INNENPUTZ

AUßENPUTZ

HOCHLOCHZIEGEL NF


PROJEKT:	ATELIERHAUS IN ZIEGELMAUERWERK
PLANINHALT:	TRAUFDETAIL
MABSTAB:	1:5
ERSTELLERIN:	LENA DE CRISTOFARO
DATUM:	15.06.2023
BETREUER:	STEFAN RAUCH

# FENSTERDETAIL

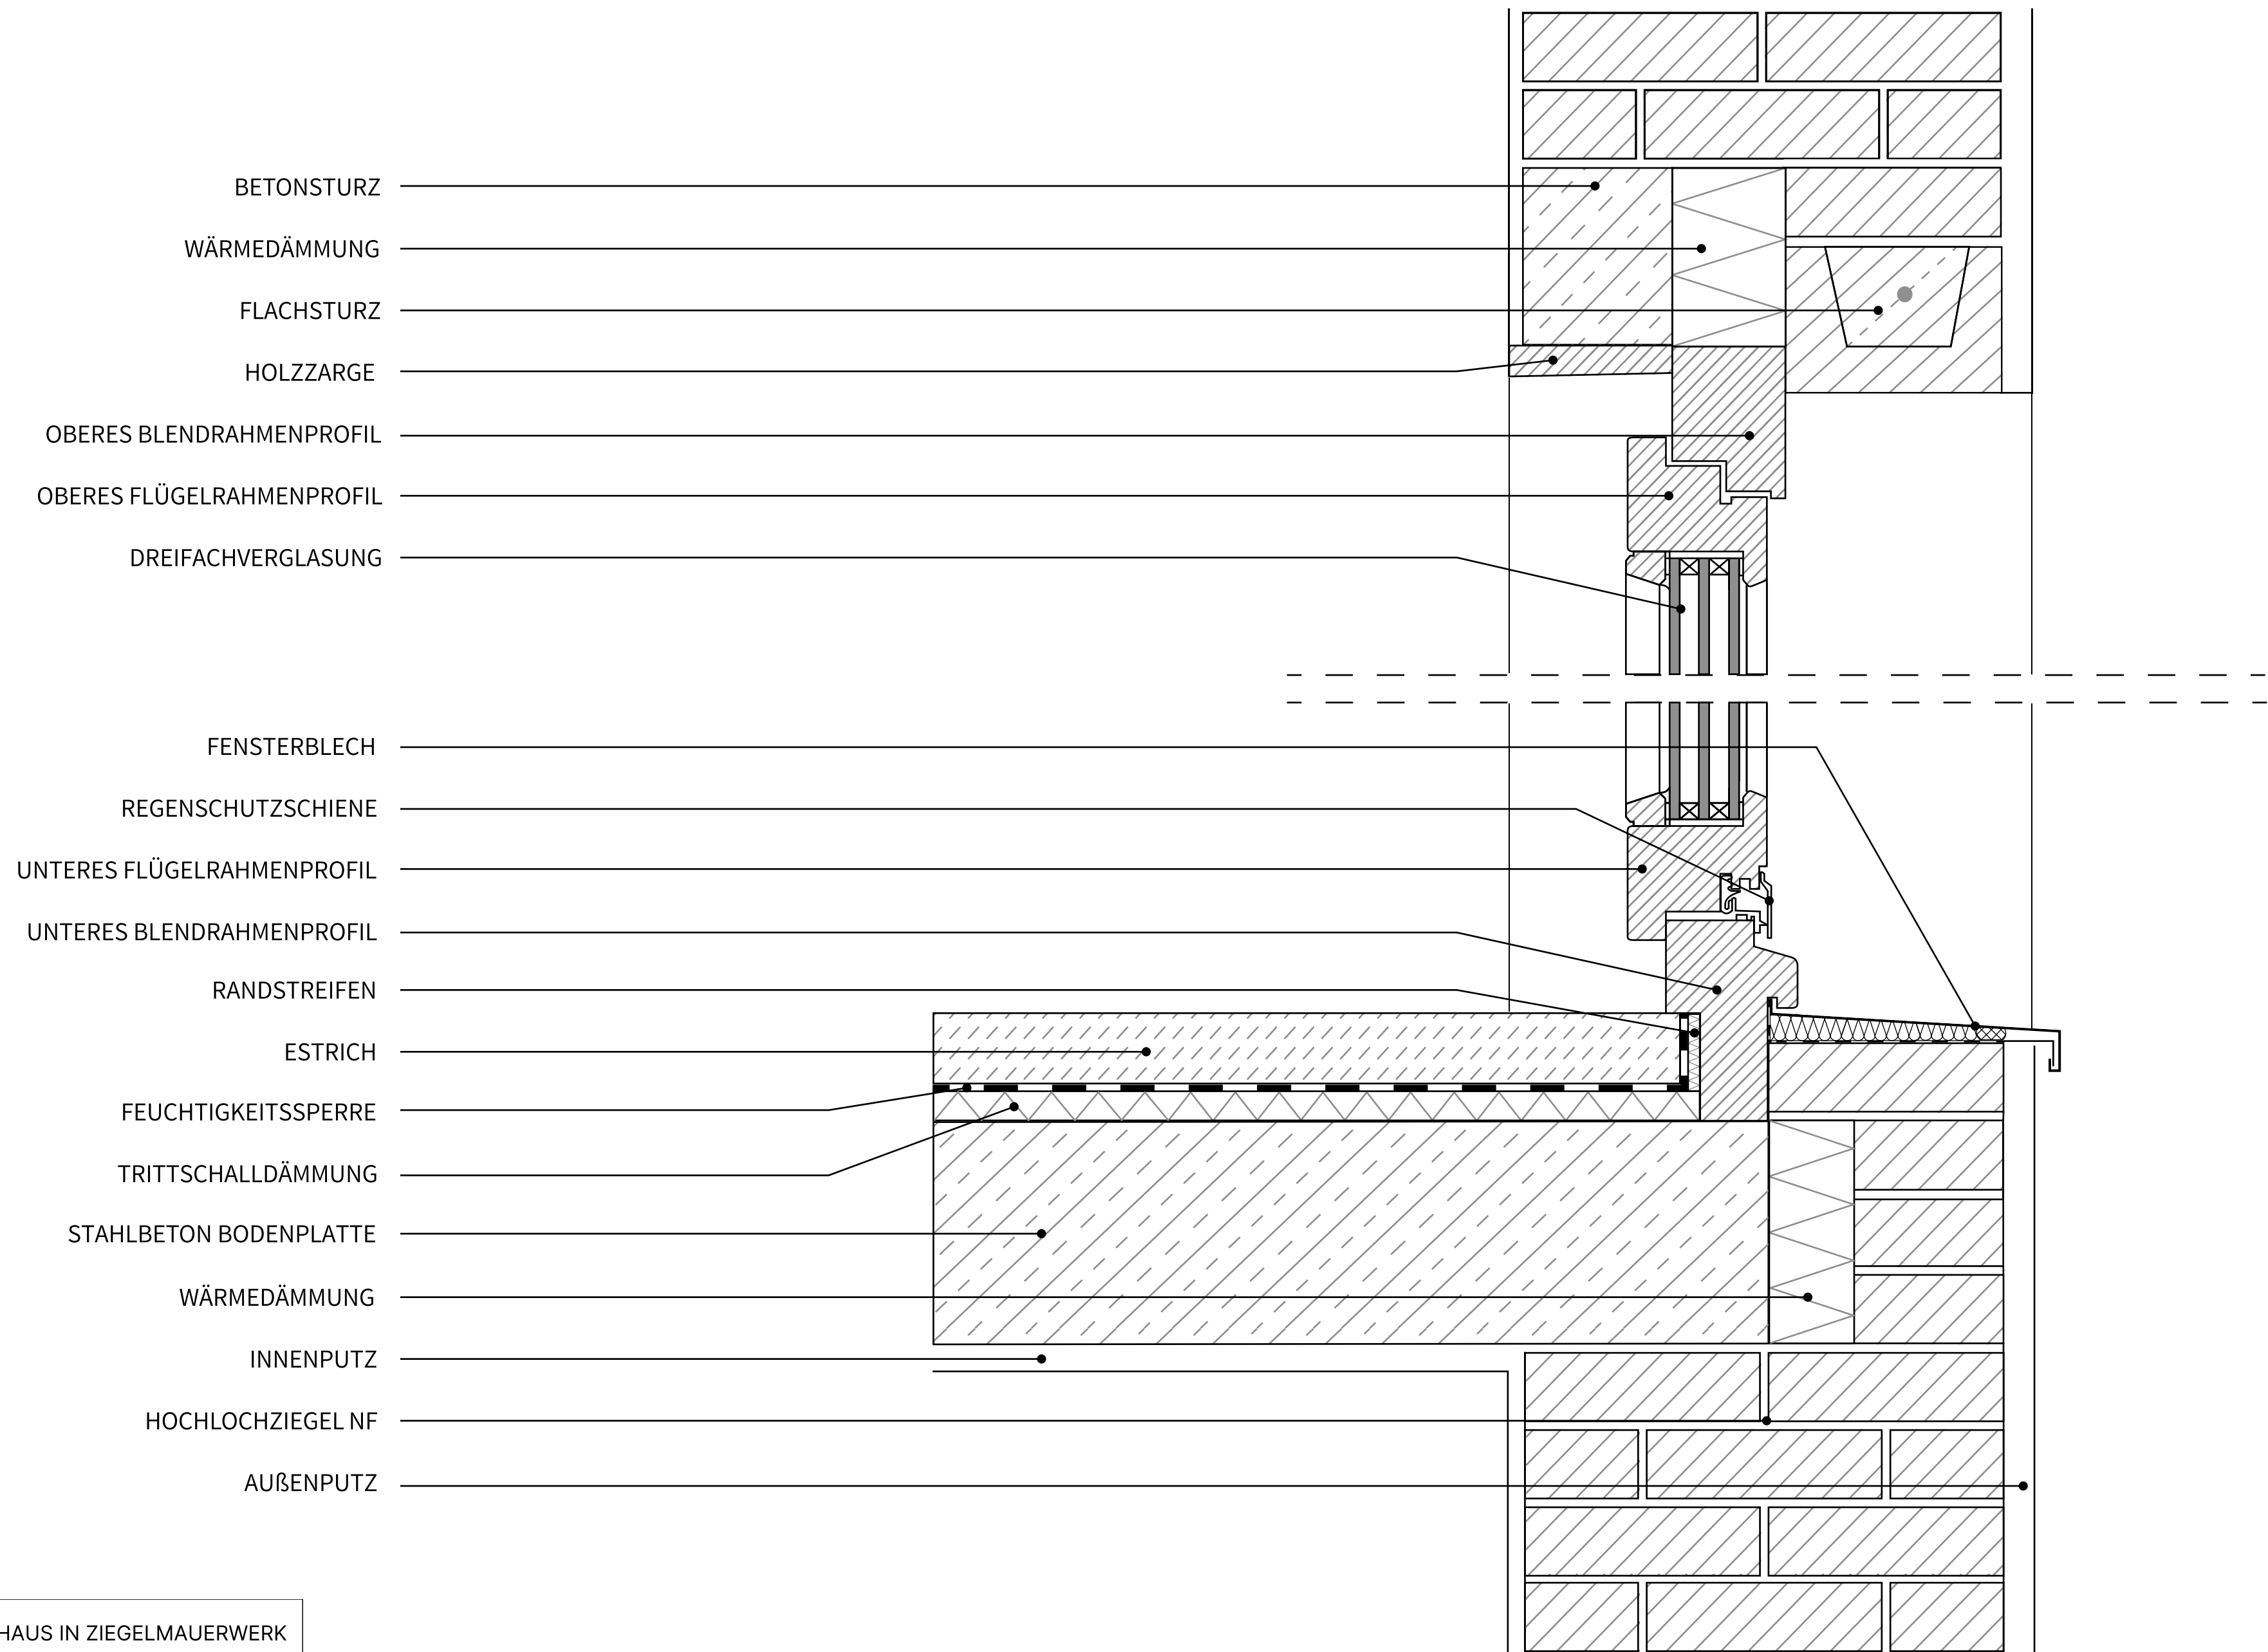

PROJEKT: ATELIERHAUS IN ZIEGELMAUERWERK  
PLANINHALT: FENSTERDETAIL  
MABSTAB: 1:5  
ERSTELLERIN: LENA DE CRISTOFARO  
DATUM: 15.06.2023  
BETREUER: STEFAN RAUCH

# SOCKELDETAIL

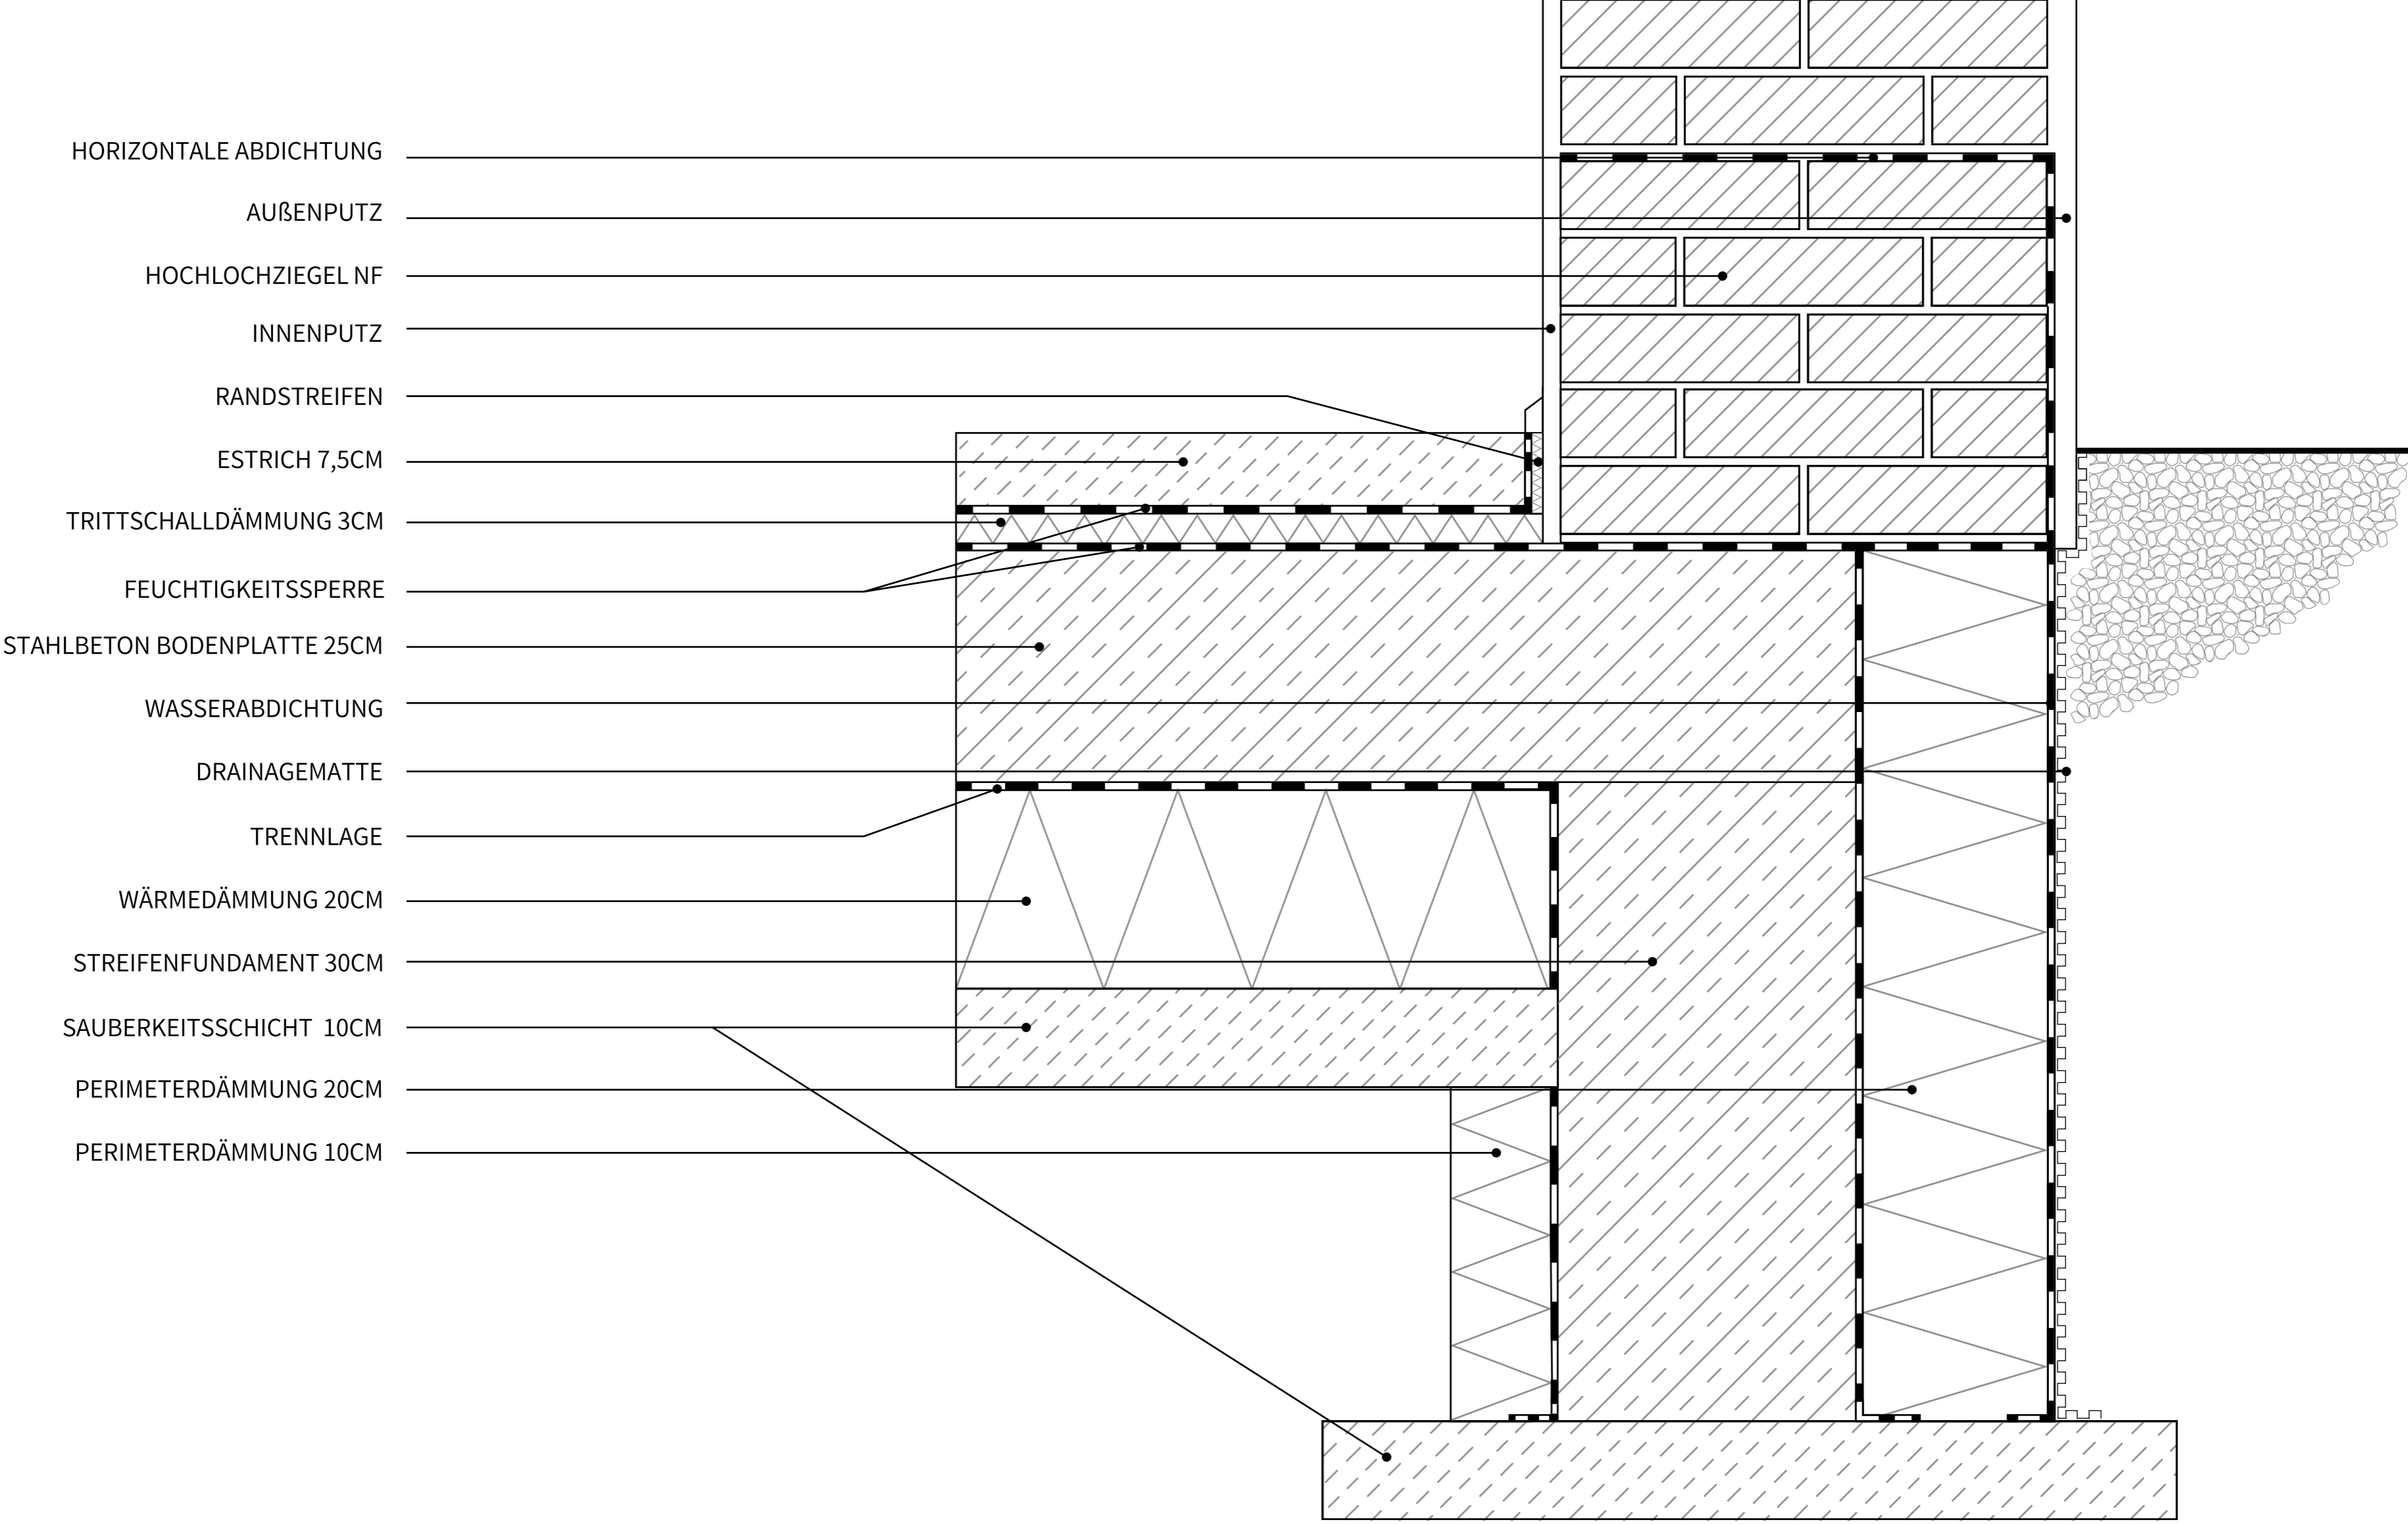

- HORIZONTALE ABDICHTUNG
- AUßENPUTZ
- HOCHLOCHZIEGEL NF
- INNENPUTZ
- RANDSTREIFEN
- ESTRICH 7,5CM
- TRITTSCHALLDÄMMUNG 3CM
- FEUCHTIGKEITSSPERRE
- STAHLBETON BODENPLATTE 25CM
- WASSERABDICHTUNG
- DRAINAGEMATTE
- TRENNLAGE
- WÄRMEDÄMMUNG 20CM
- STREIFENFUNDAMENT 30CM
- SAUBERKEITSSCHICHT 10CM
- PERIMETERDÄMMUNG 20CM
- PERIMETERDÄMMUNG 10CM

PROJEKT:	ATELIERHAUS IN ZIEGELMAUERWERK
PLANINHALT:	SOCKELDETAIL
MABSTAB:	1:5
ERSTELLERIN:	LENA DE CRISTOFARO
DATUM:	15.06.2023
BETREUER:	STEFAN RAUCH