



HAUPTTRAGWERK M 1:100

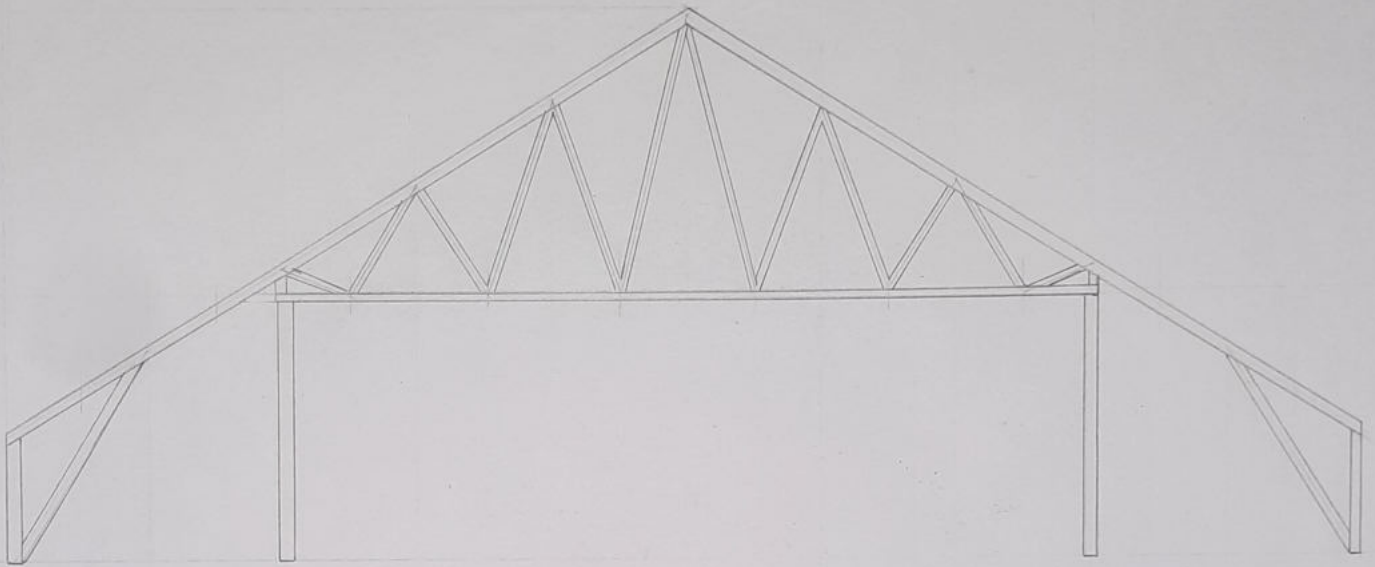


VARIANTE 1

HAUPTTRAGWERK M 1:100

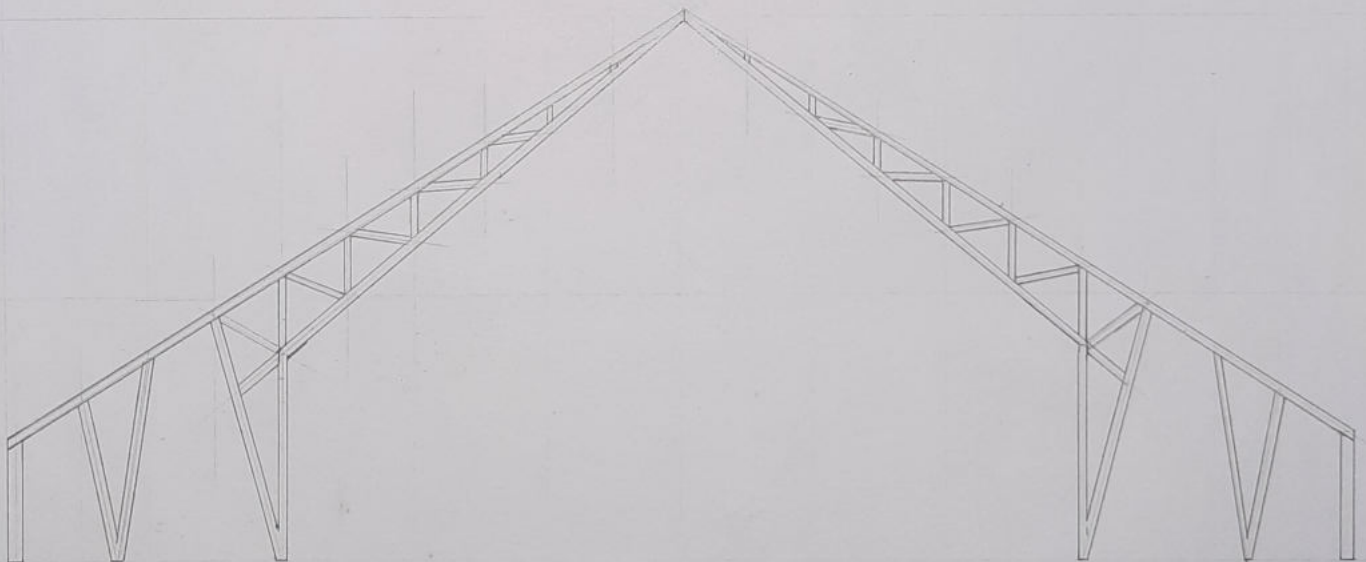


VARIANTE 2

HAUPTTRAGWERK M 1:100

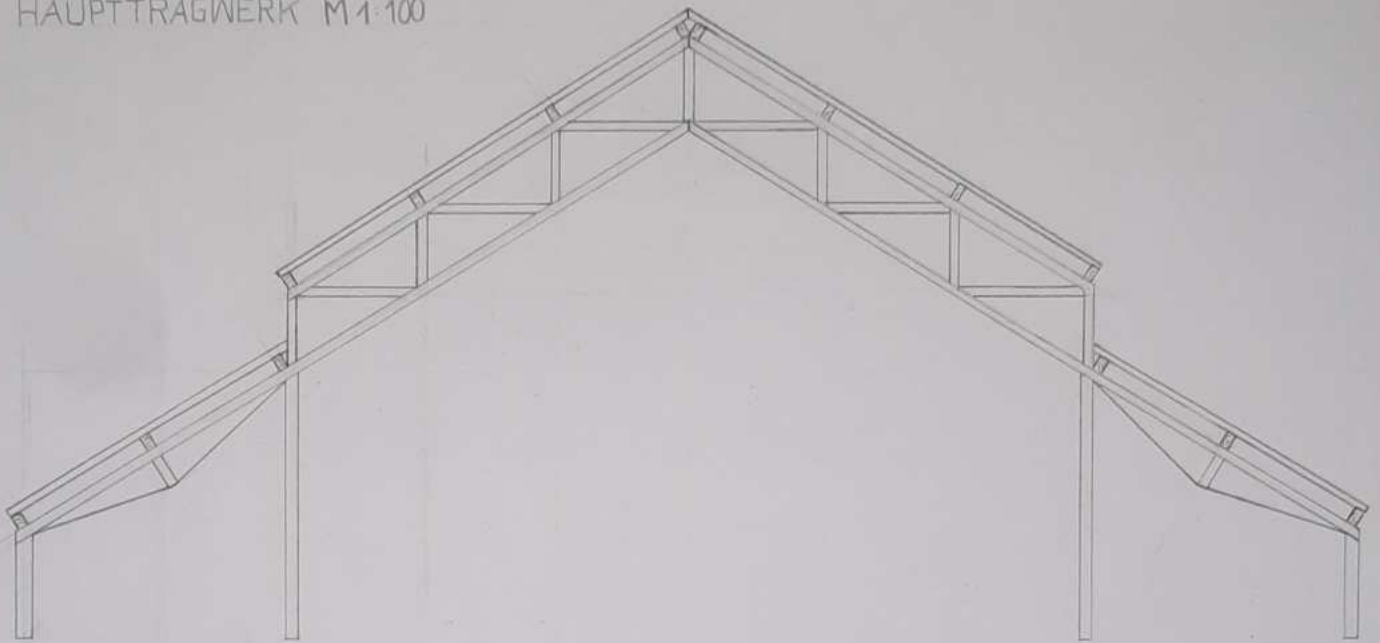


VARIANTE 3

NEBENTRAGWERK

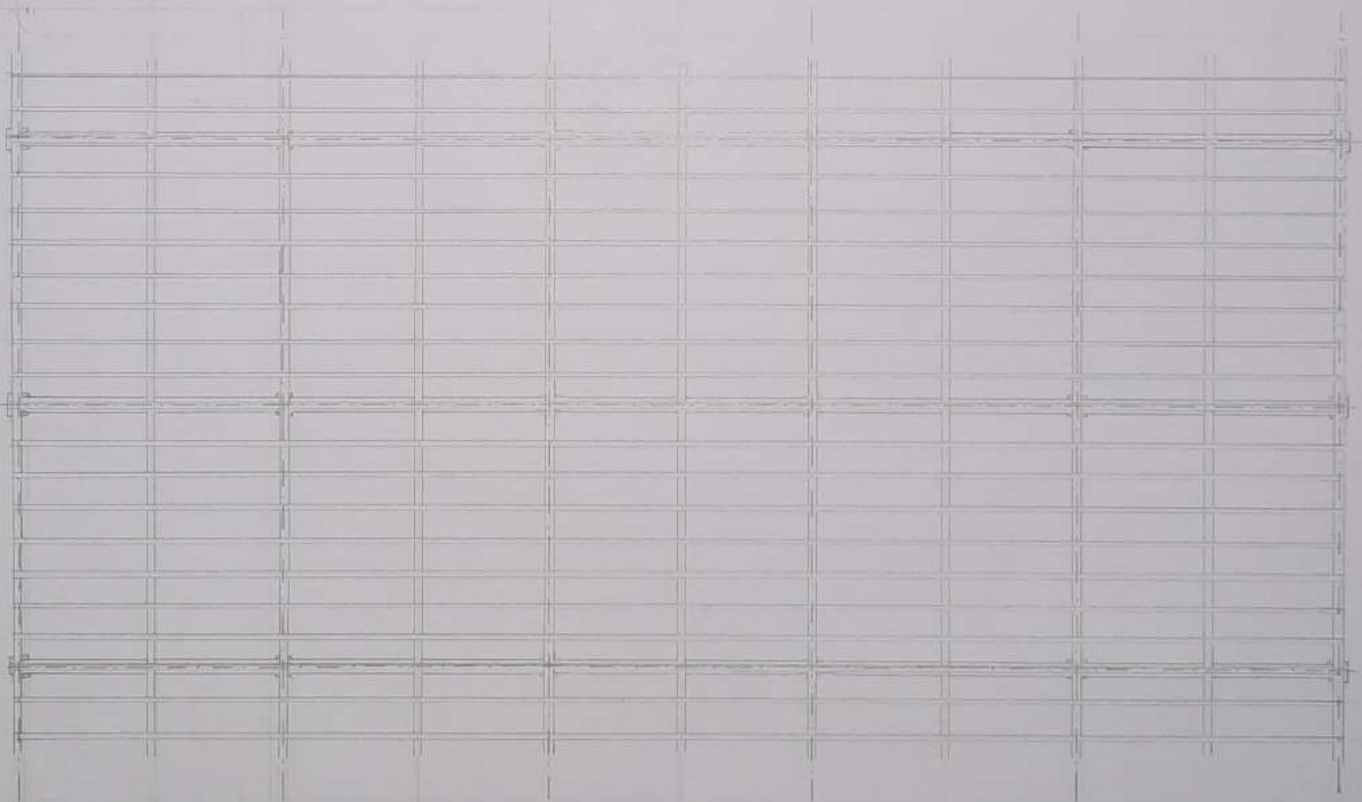


VARIANTE 1

HAUPTTRAGWERK M 1:100

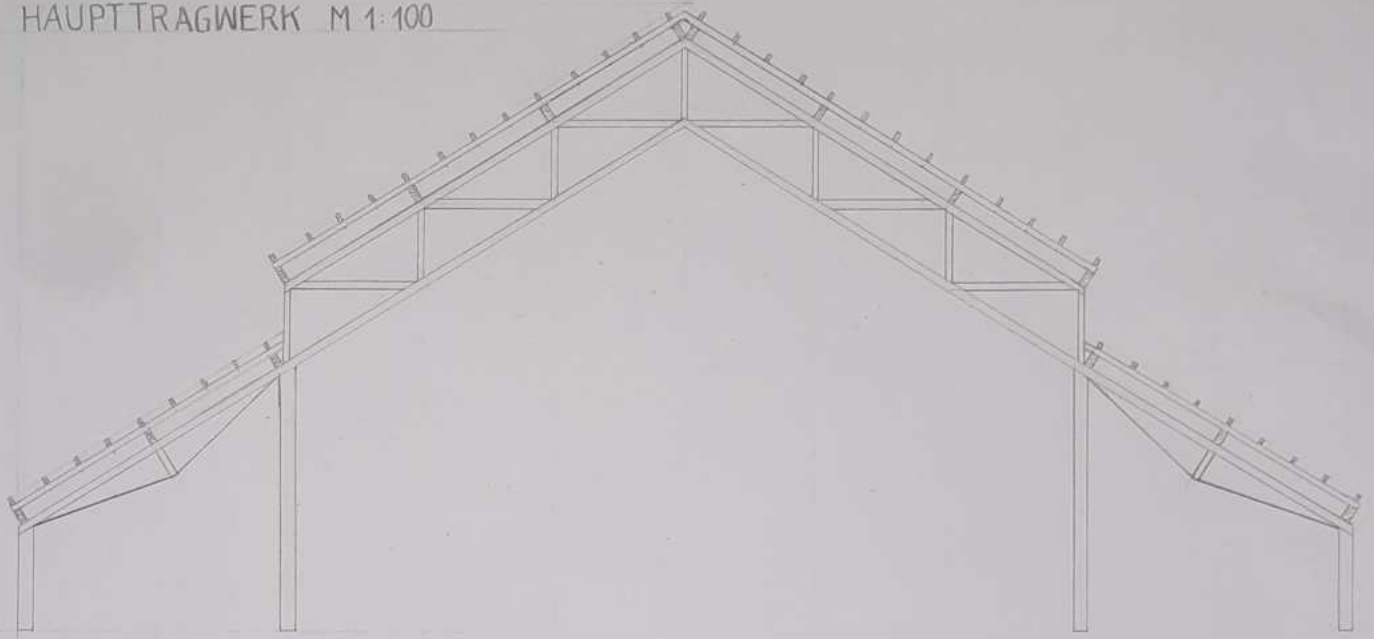

VARIANTE 3

NEBENTRAGWERK

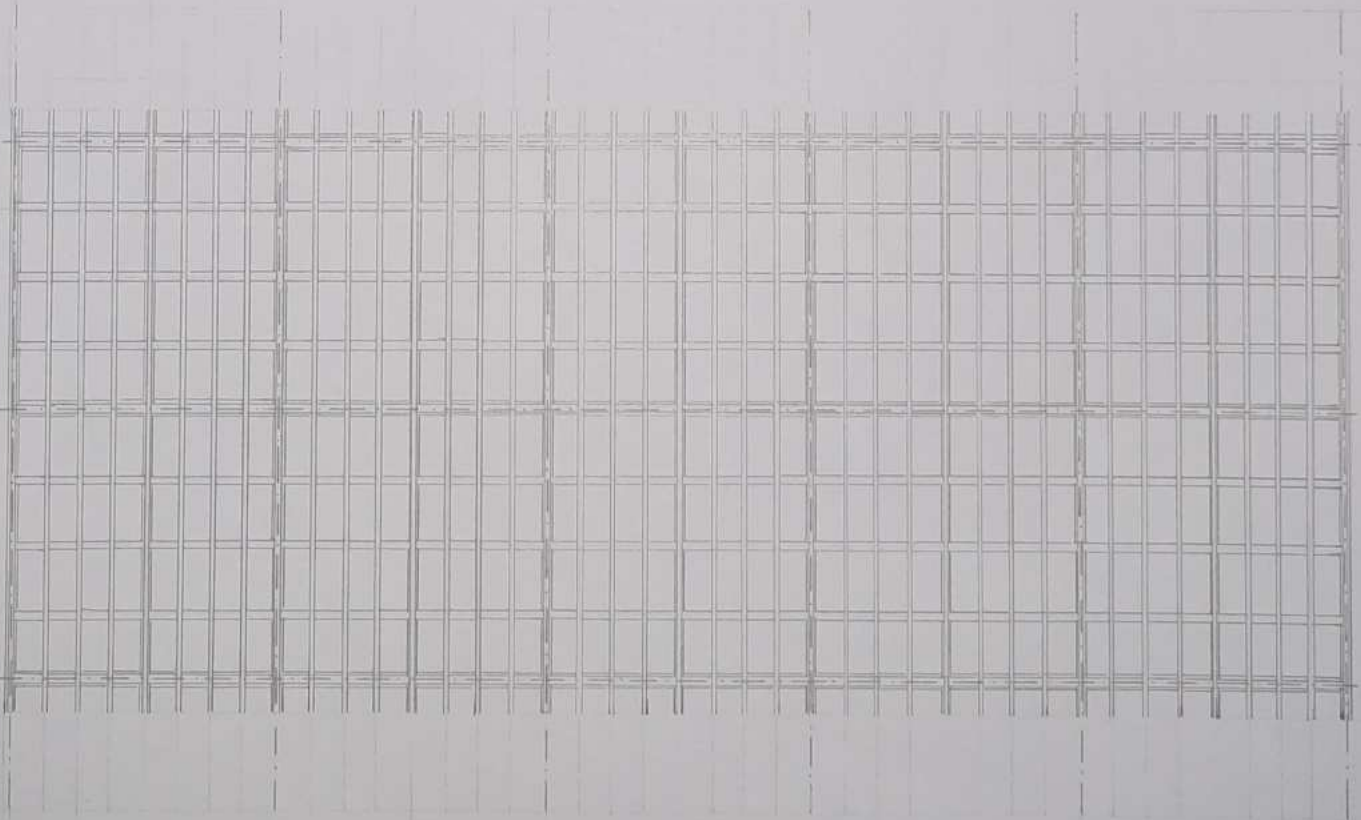

VARIANTE 2


LAST FLUSS

LEGENDE


ZUGKRAFT

DRUCKKRAFT


BALKEN

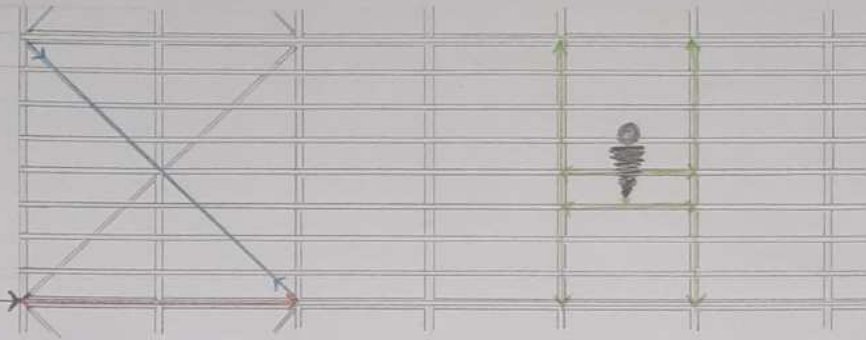


NEBENTRAGWERK

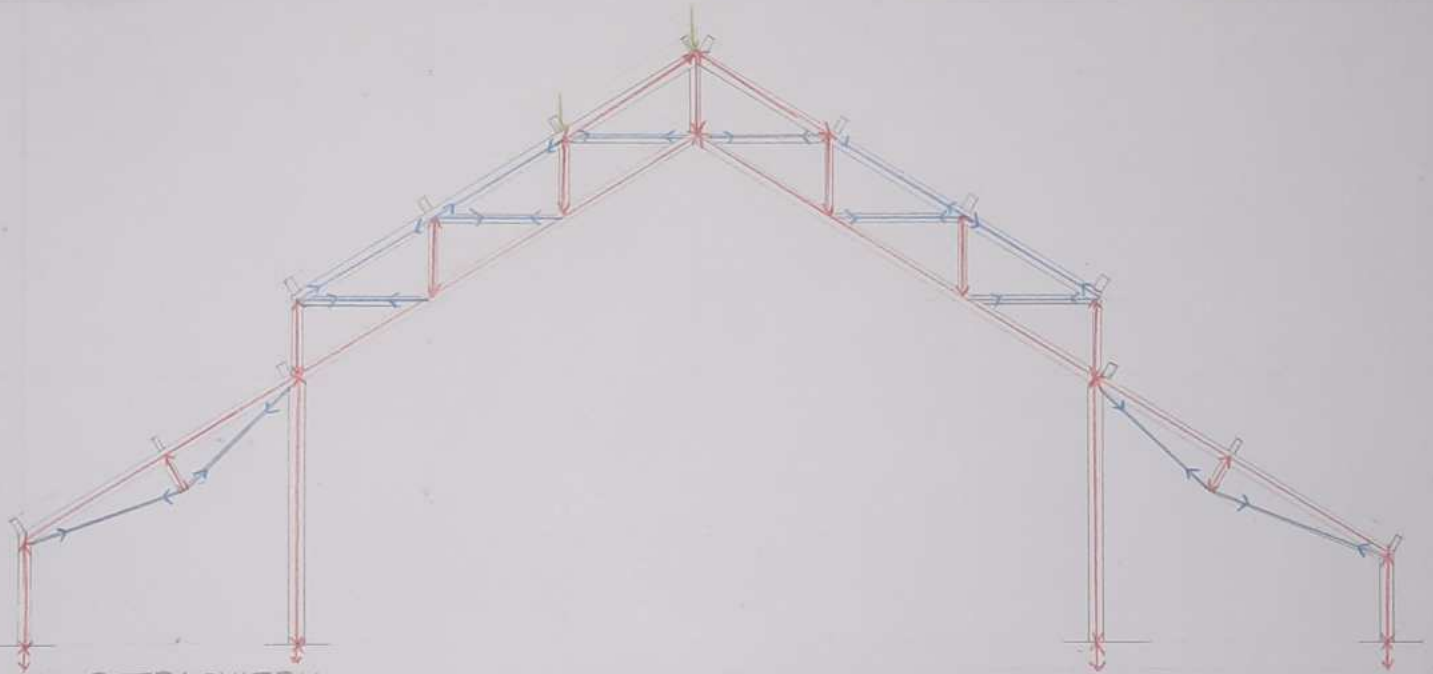

HAUPTTRAGWERK

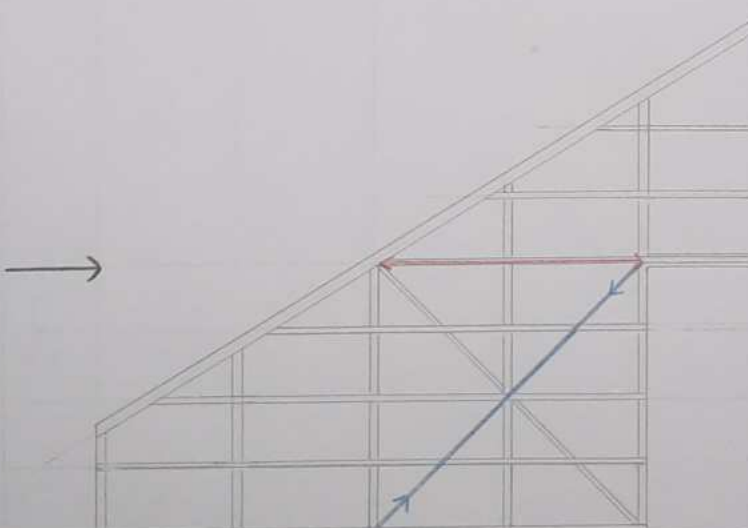


HORIZONTALER LAST QUER

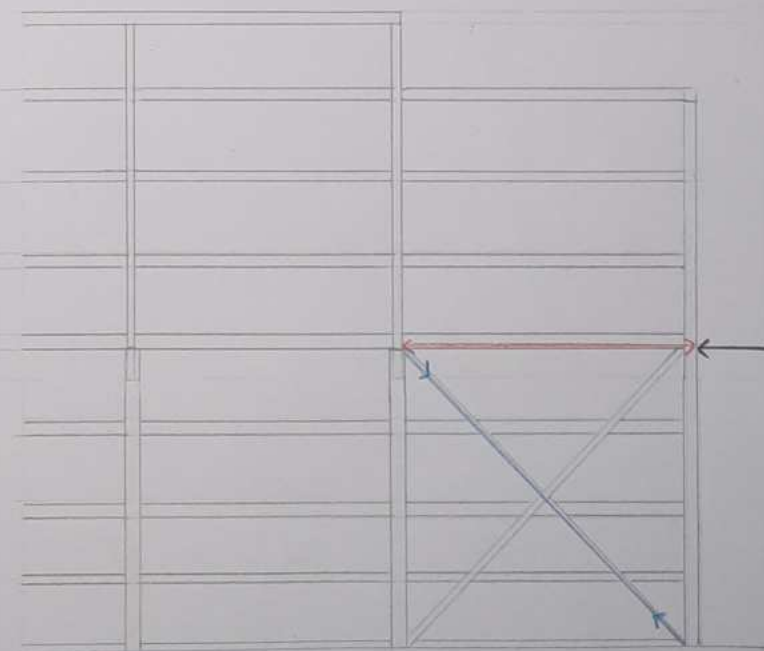


LANGS


GRUNDRISS M 1:100

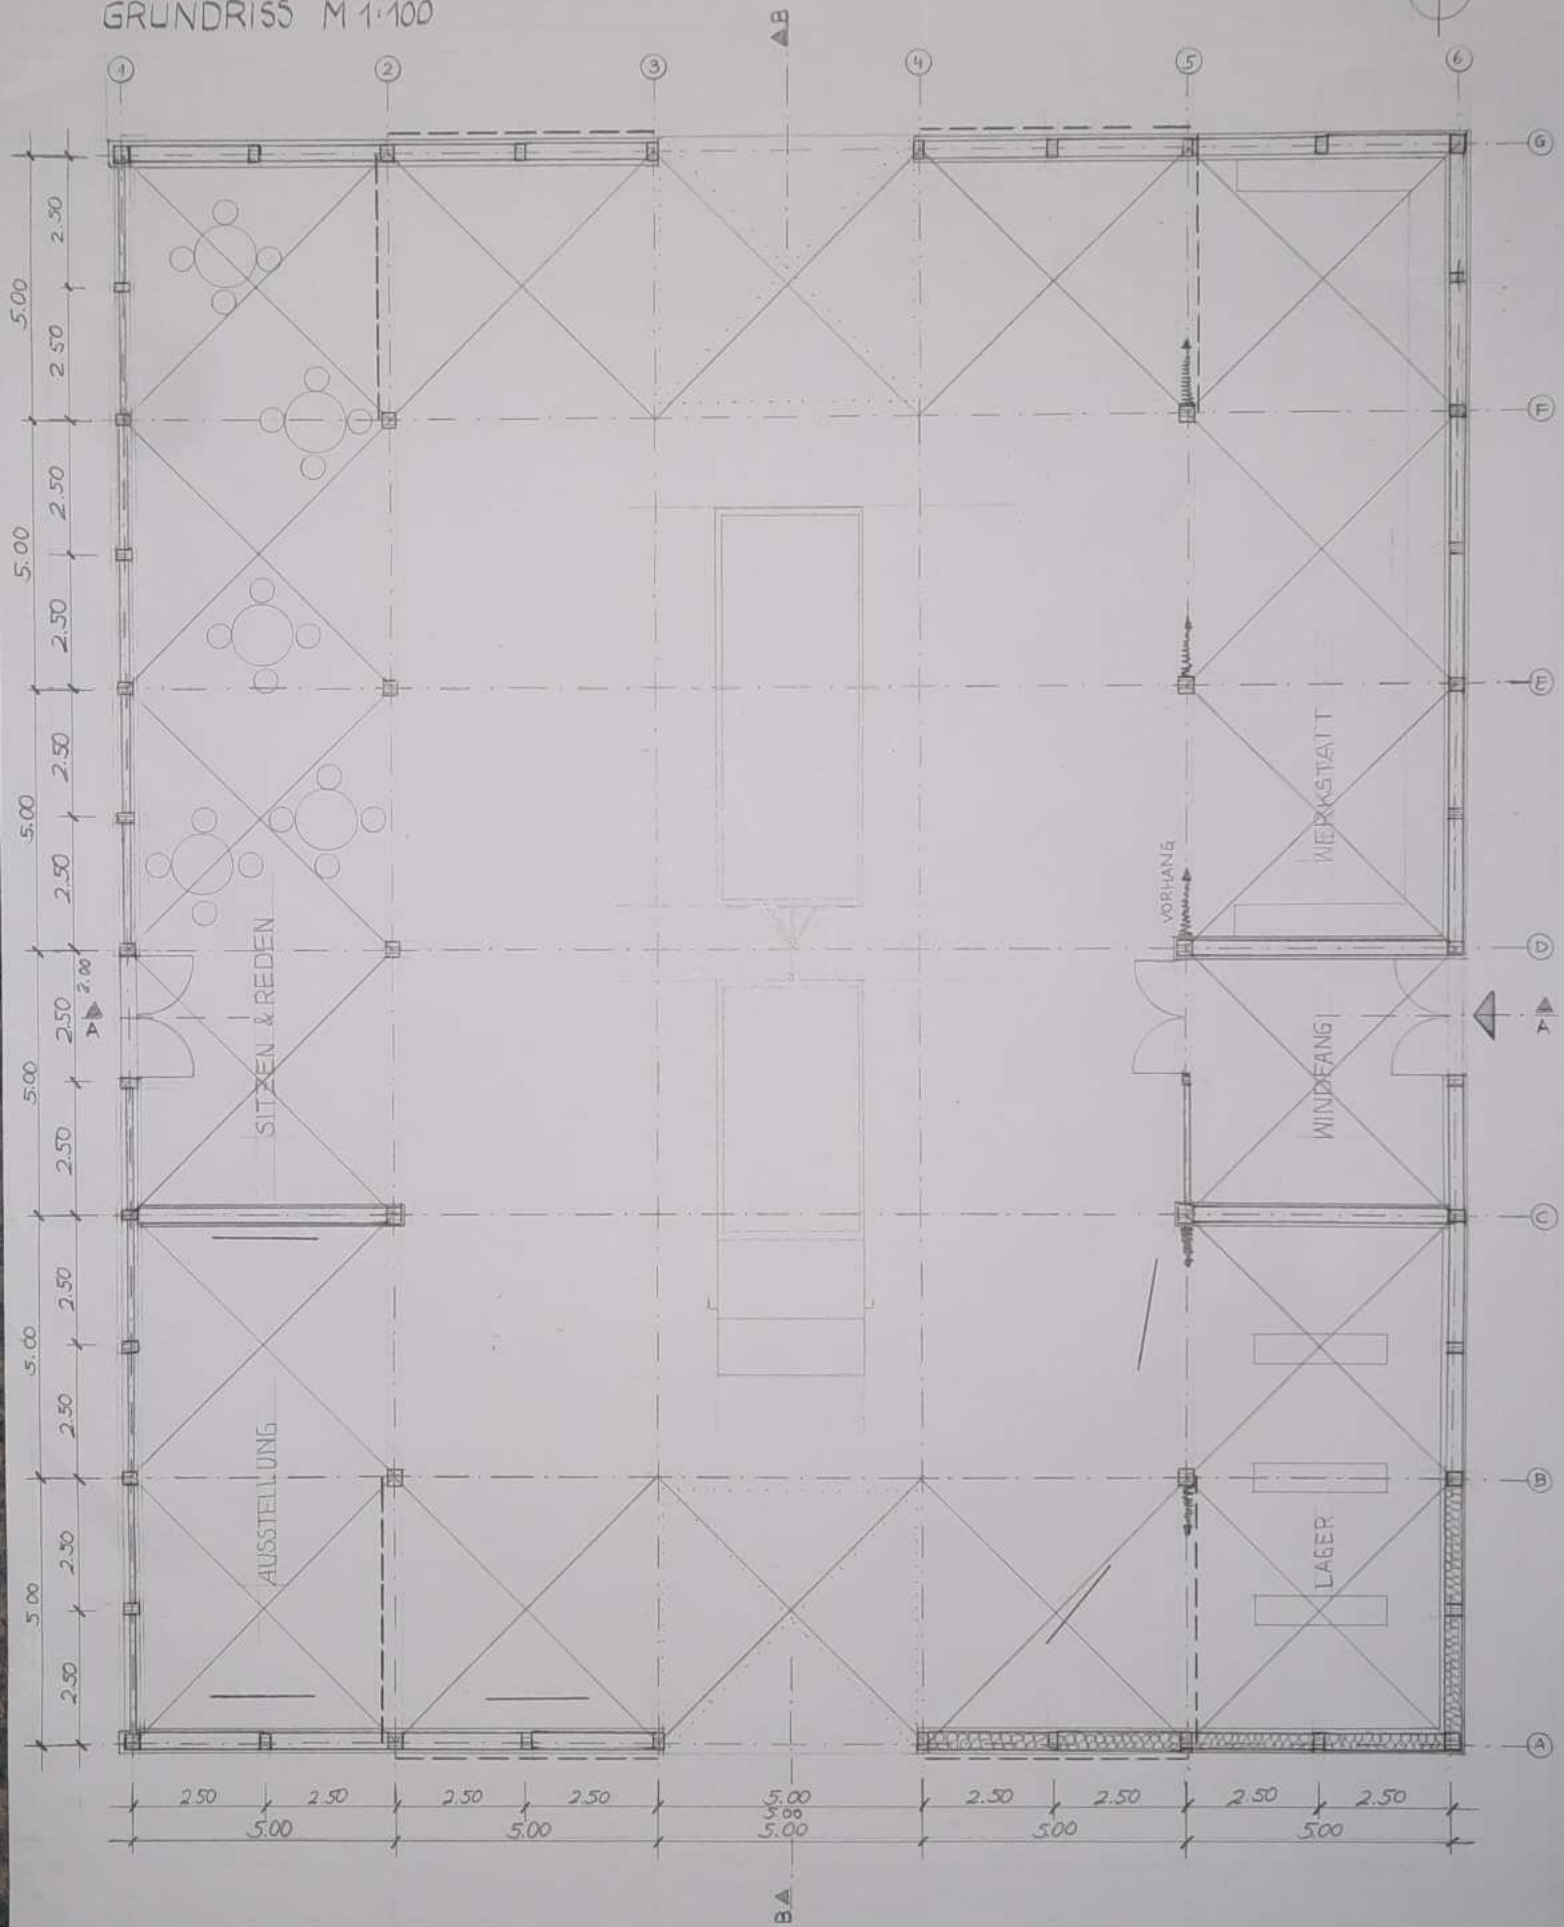


DACHAUFSICHT M 1:100

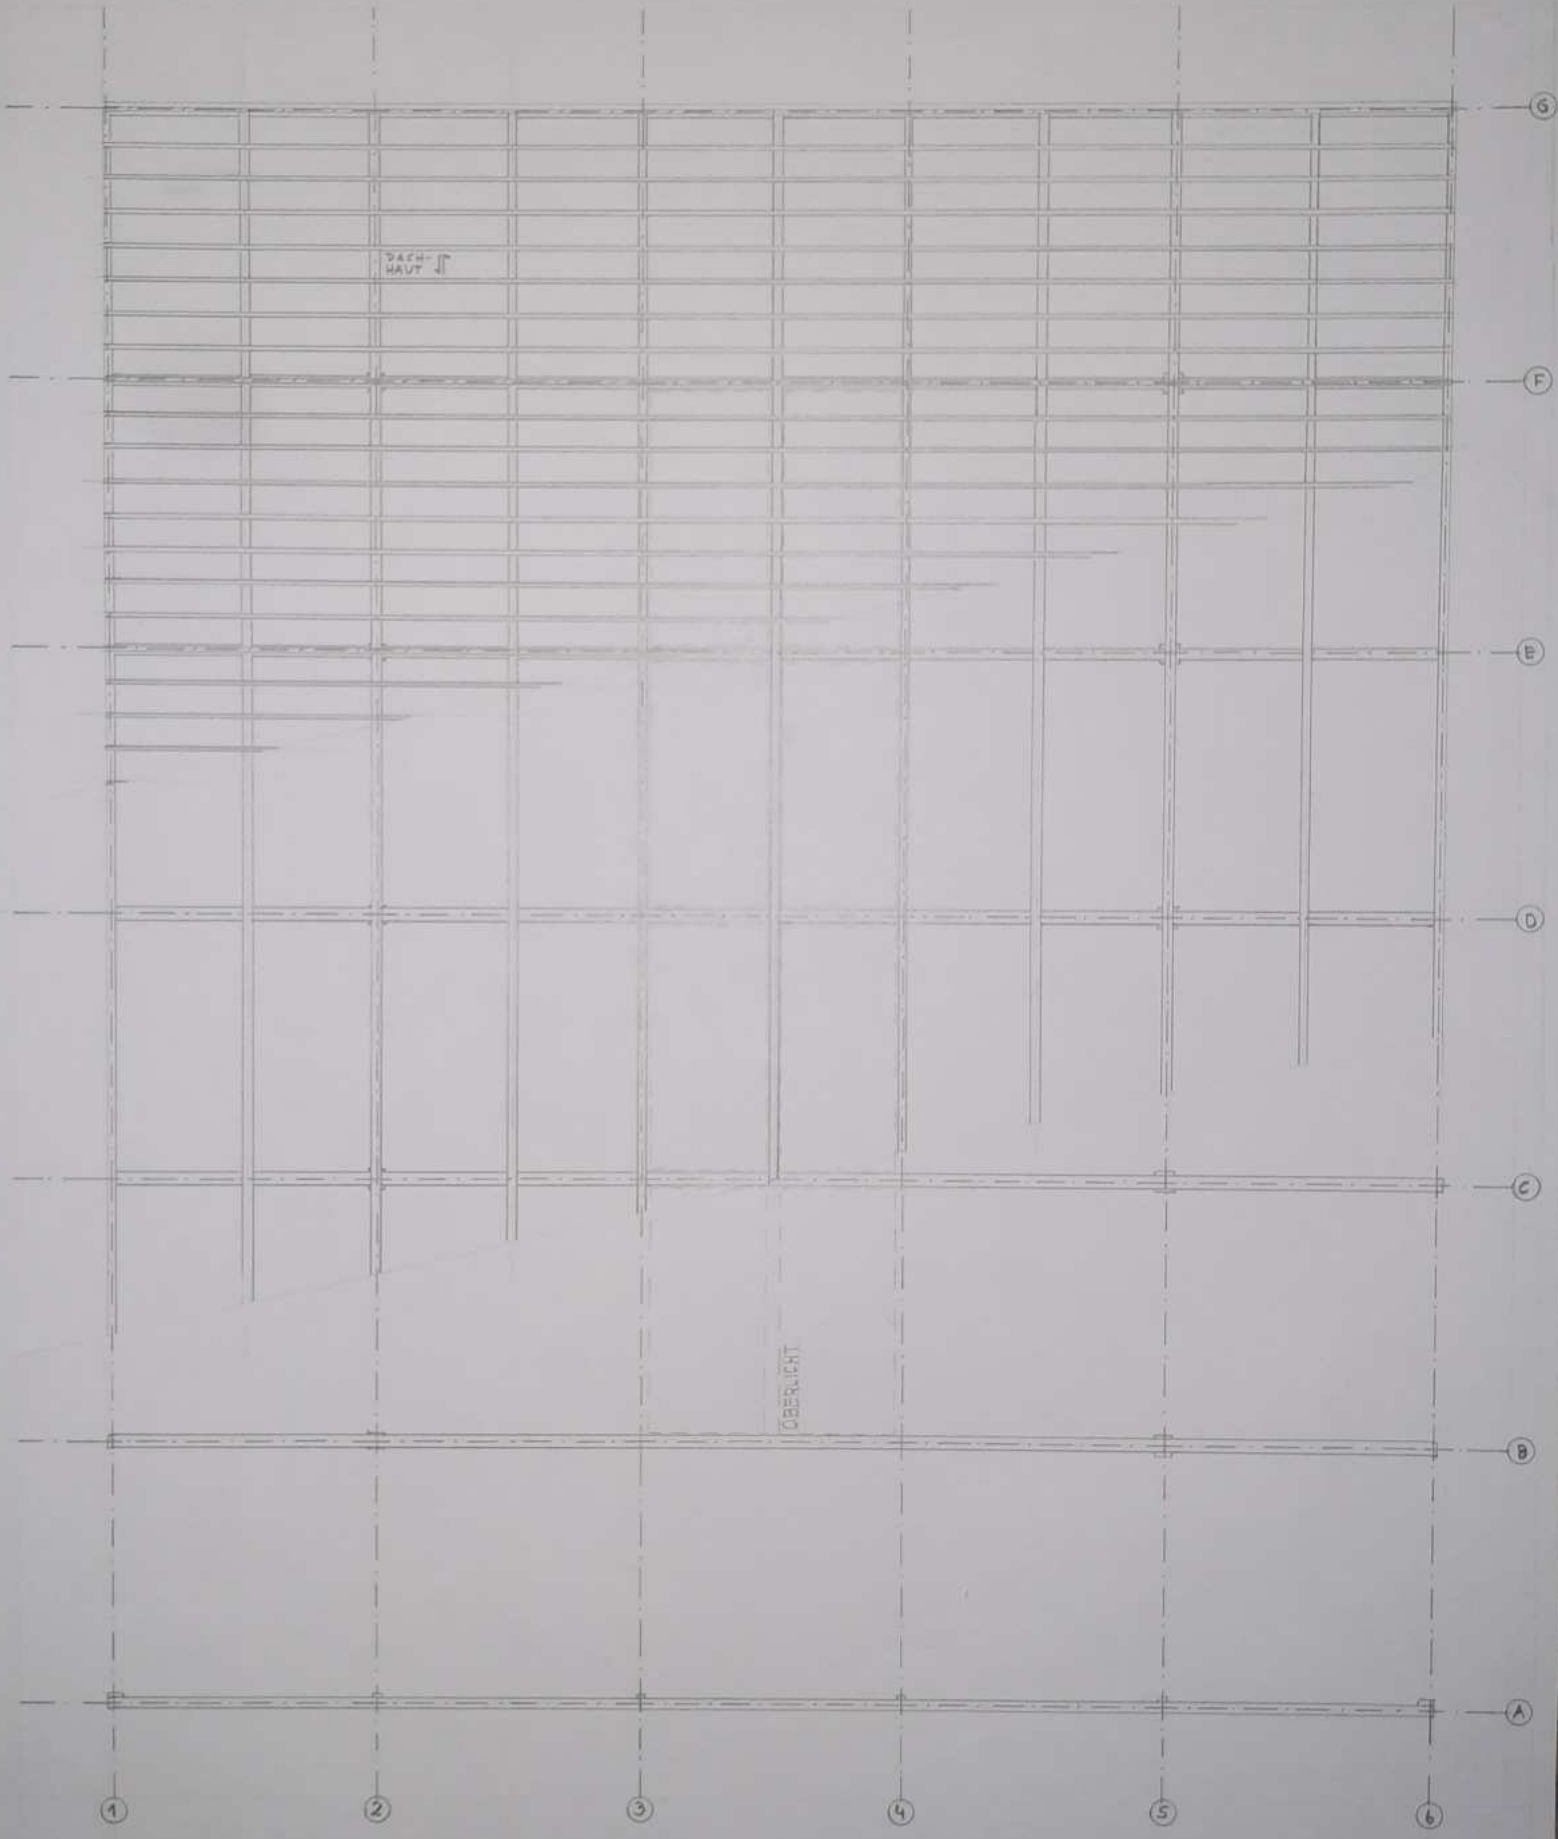


SCHNITT A-A M 1:100

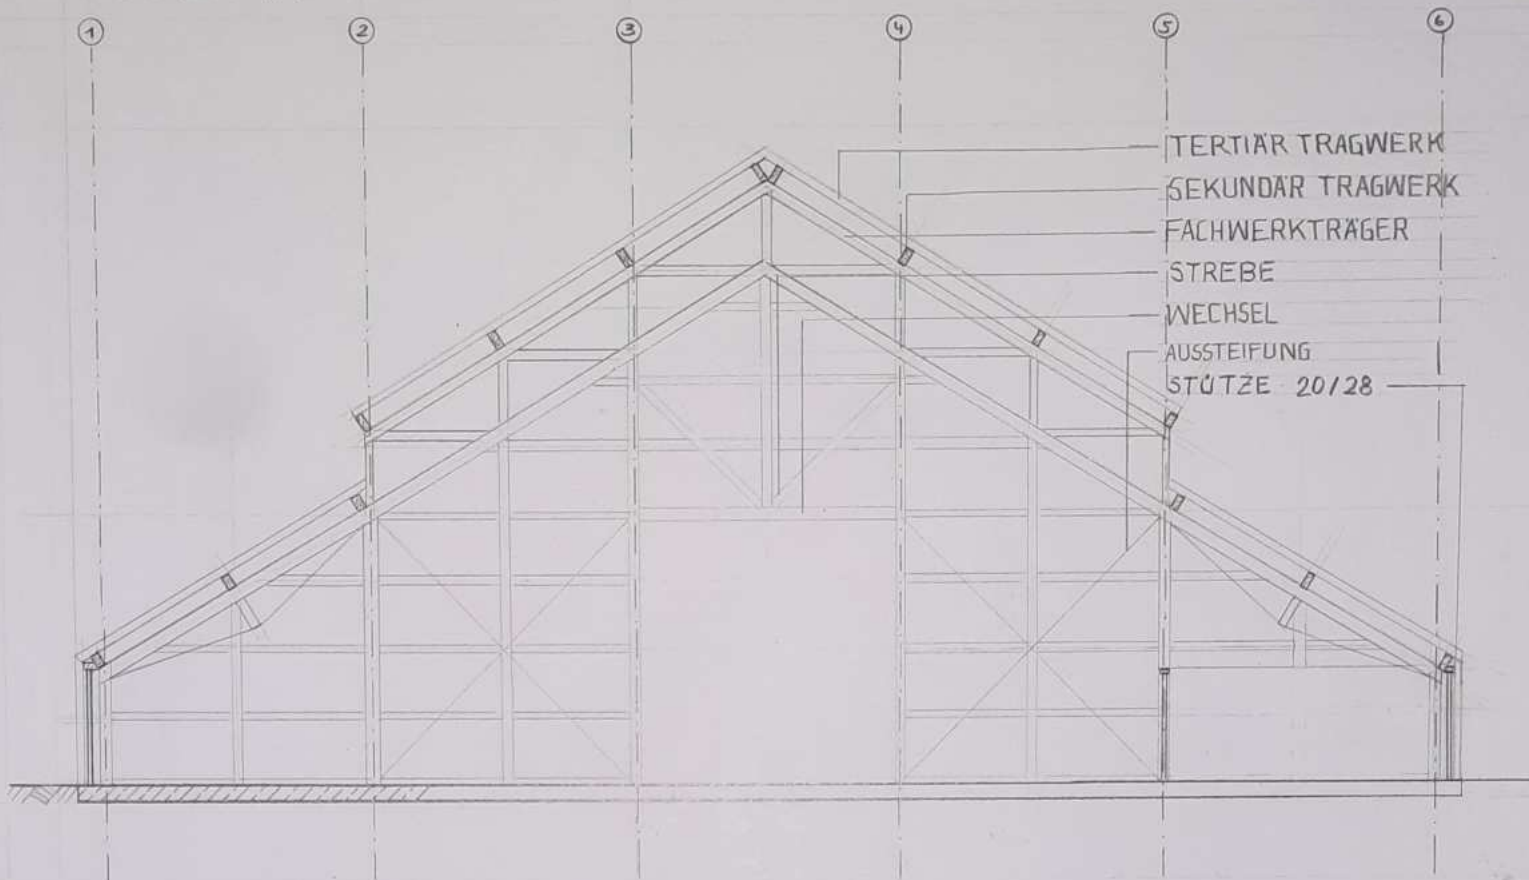


SCHNITT B-B M 1:100

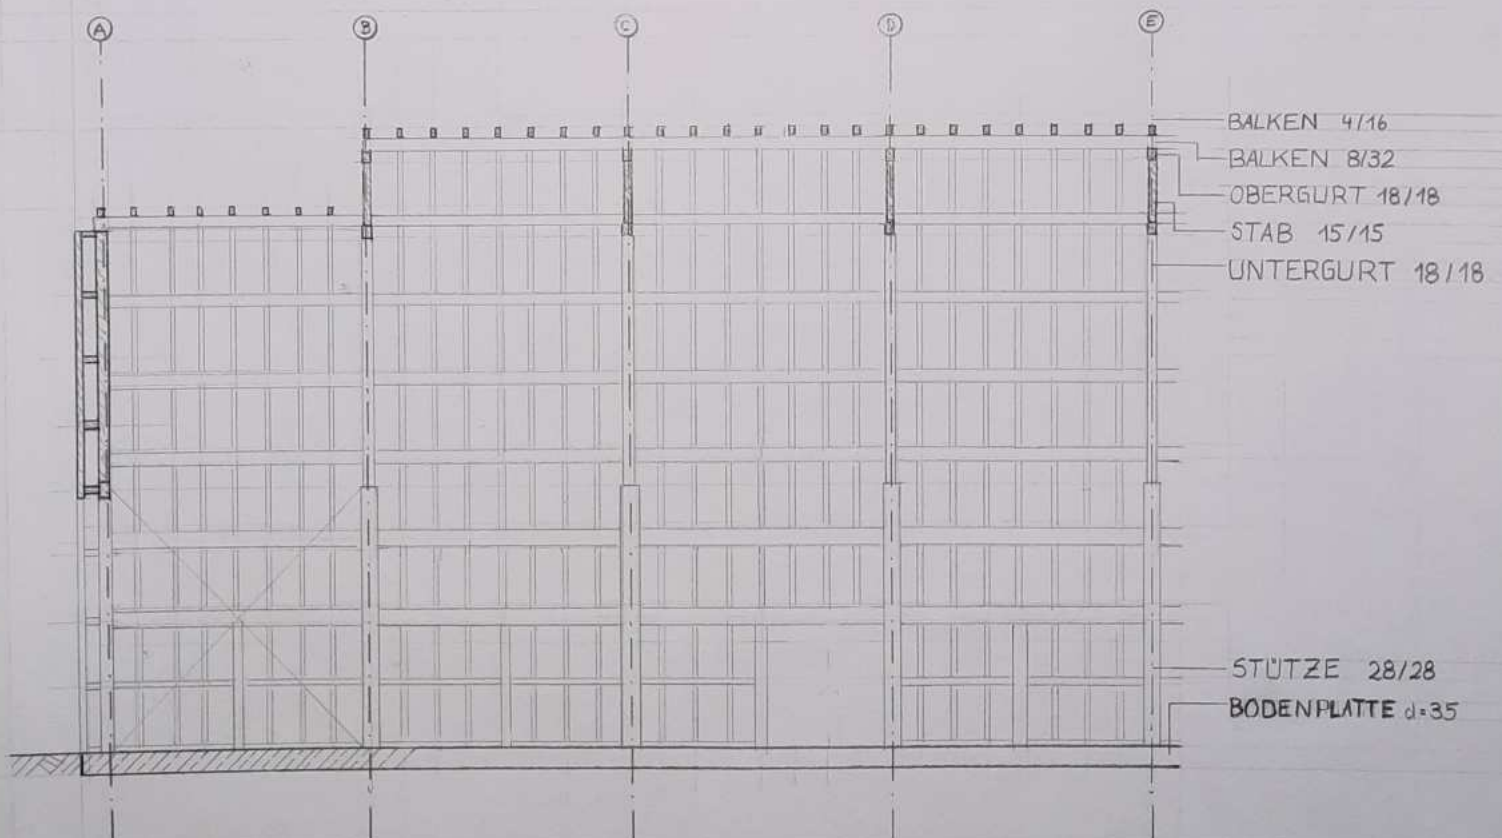



ANSICHT GIEBEL M 1:100

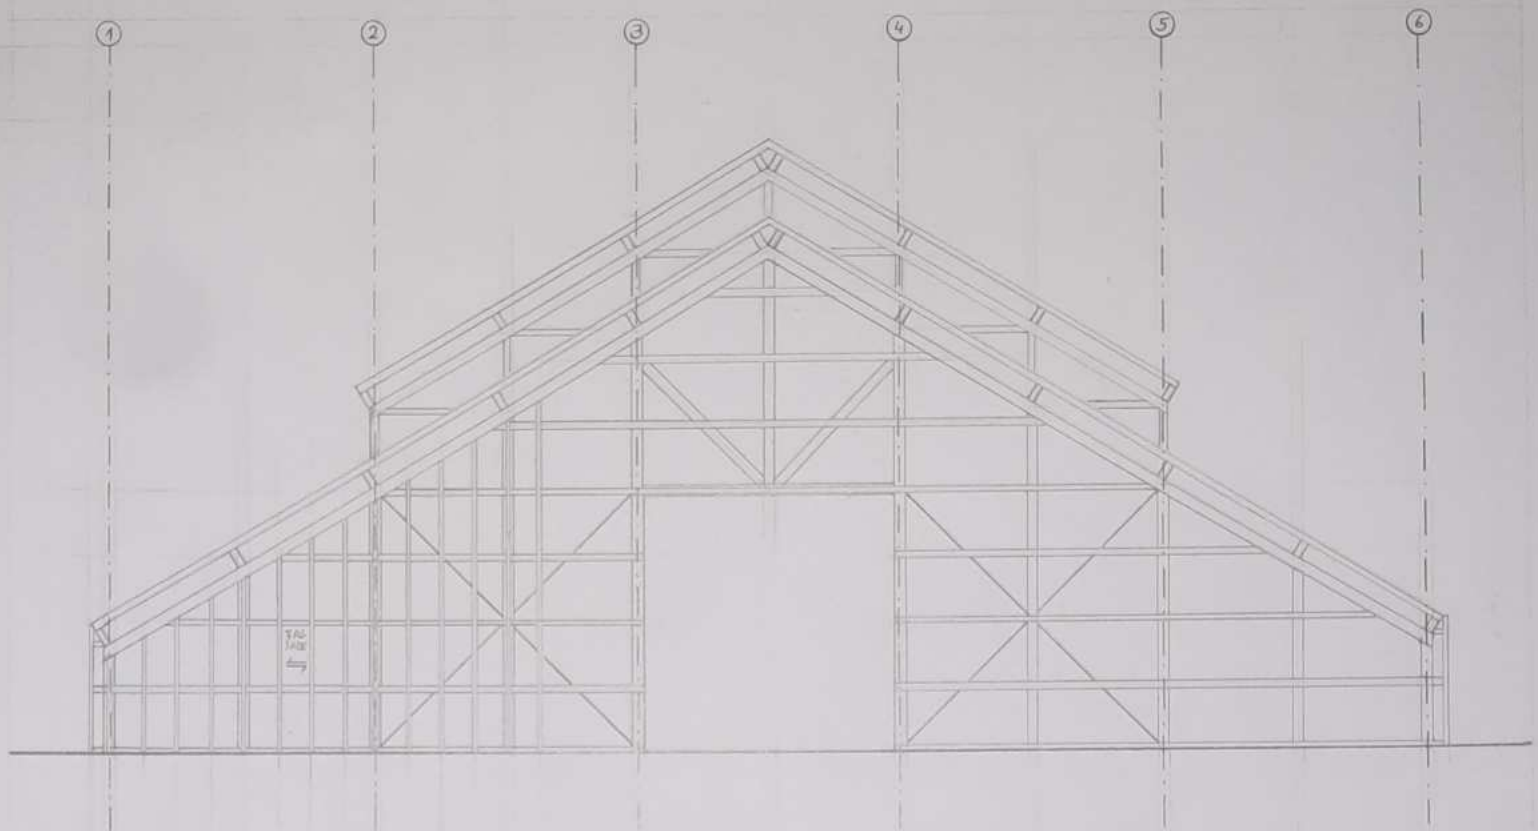


ANSICHT TRAUFE M 1:100

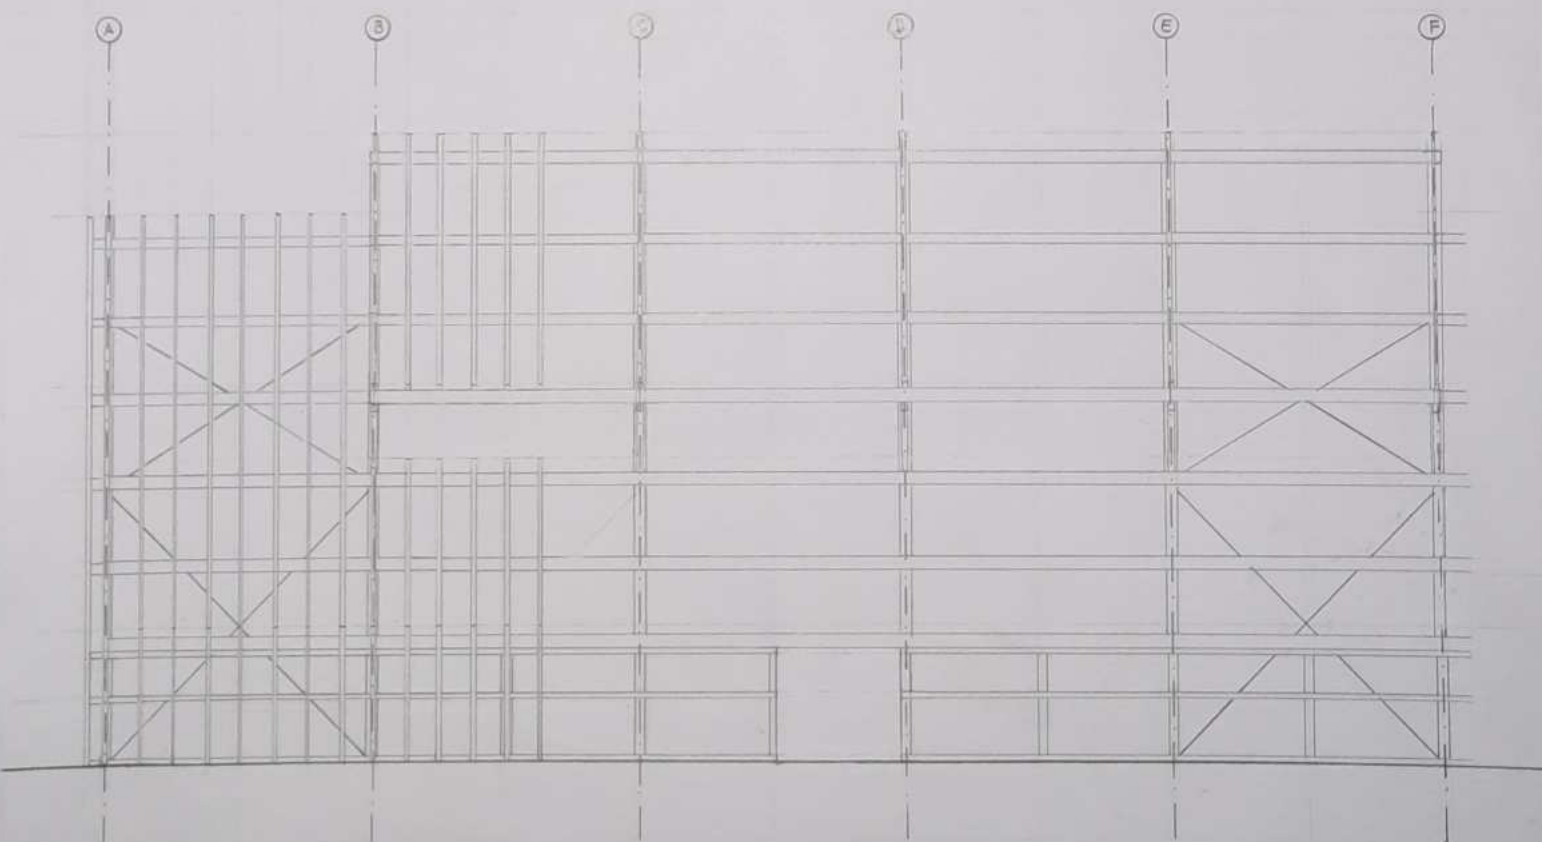


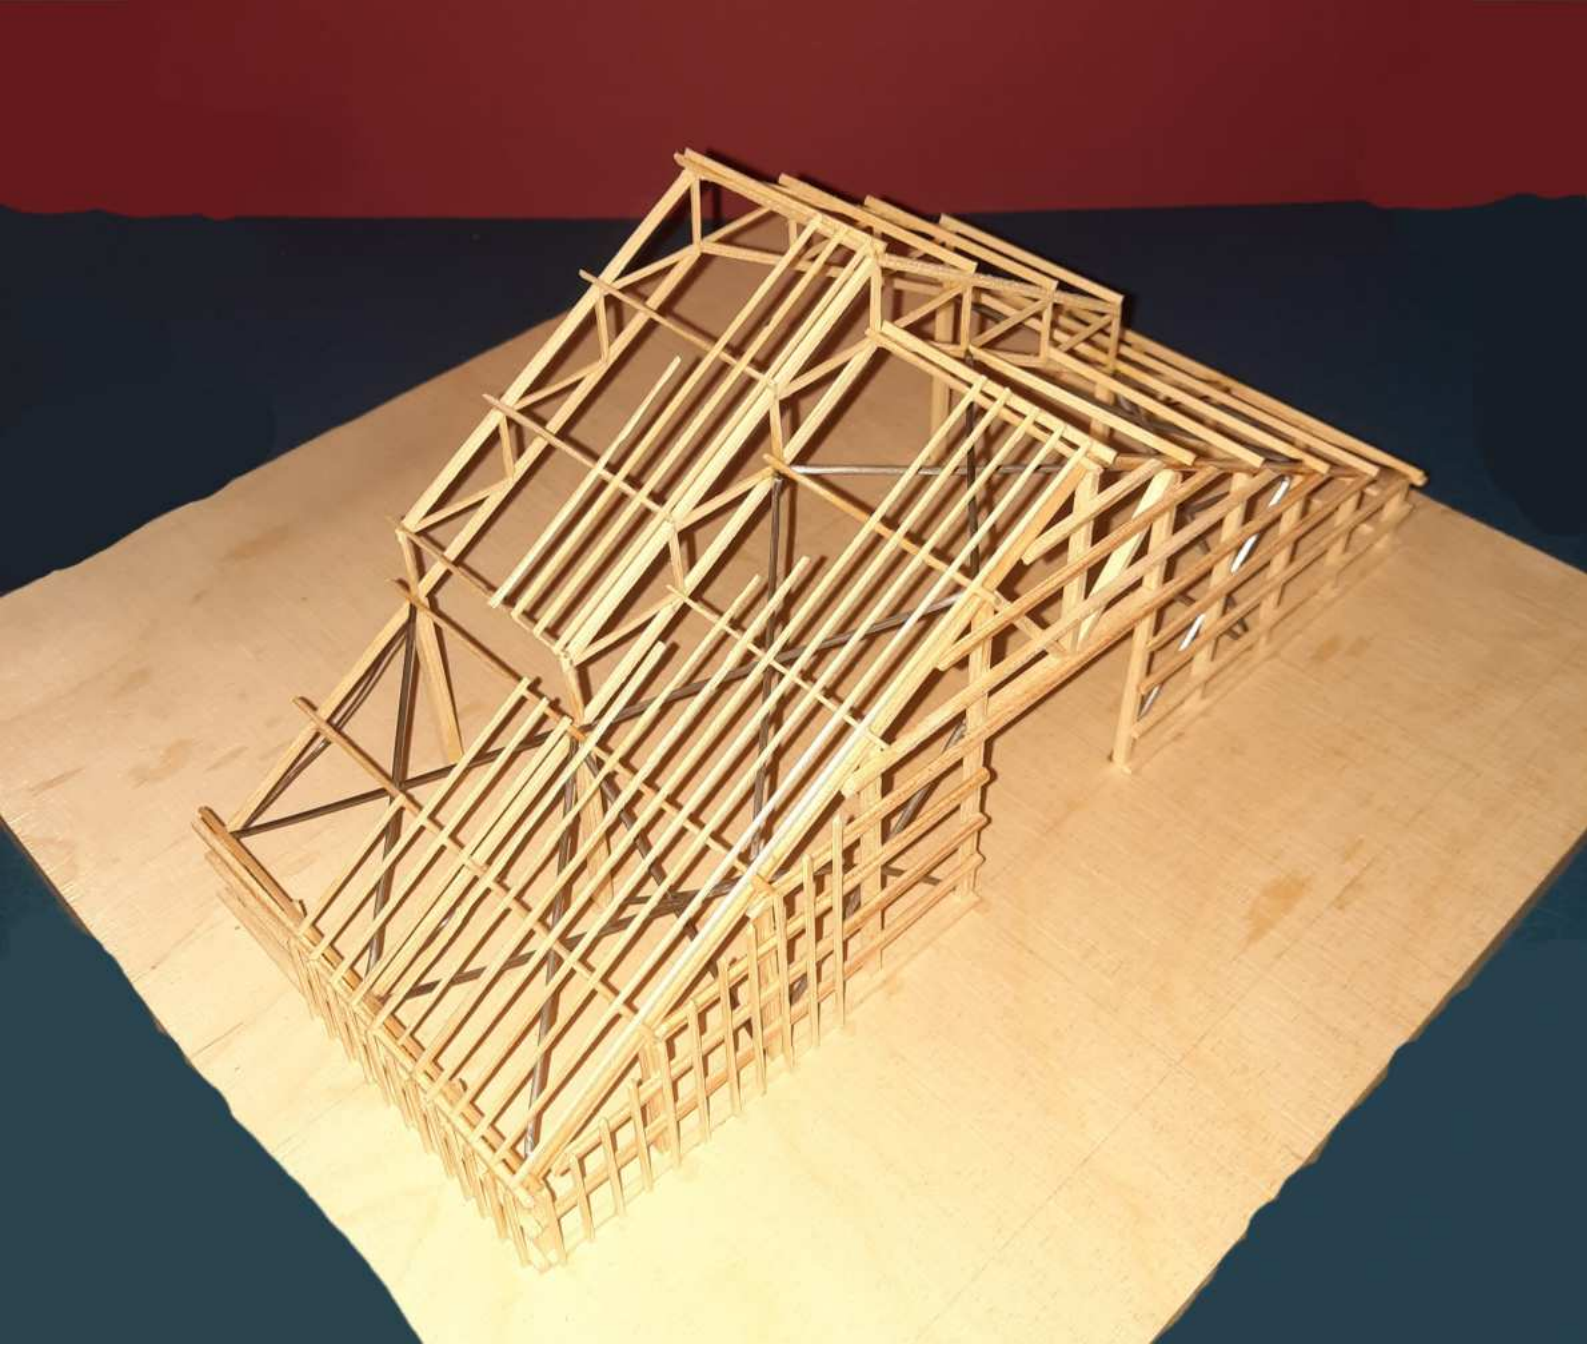

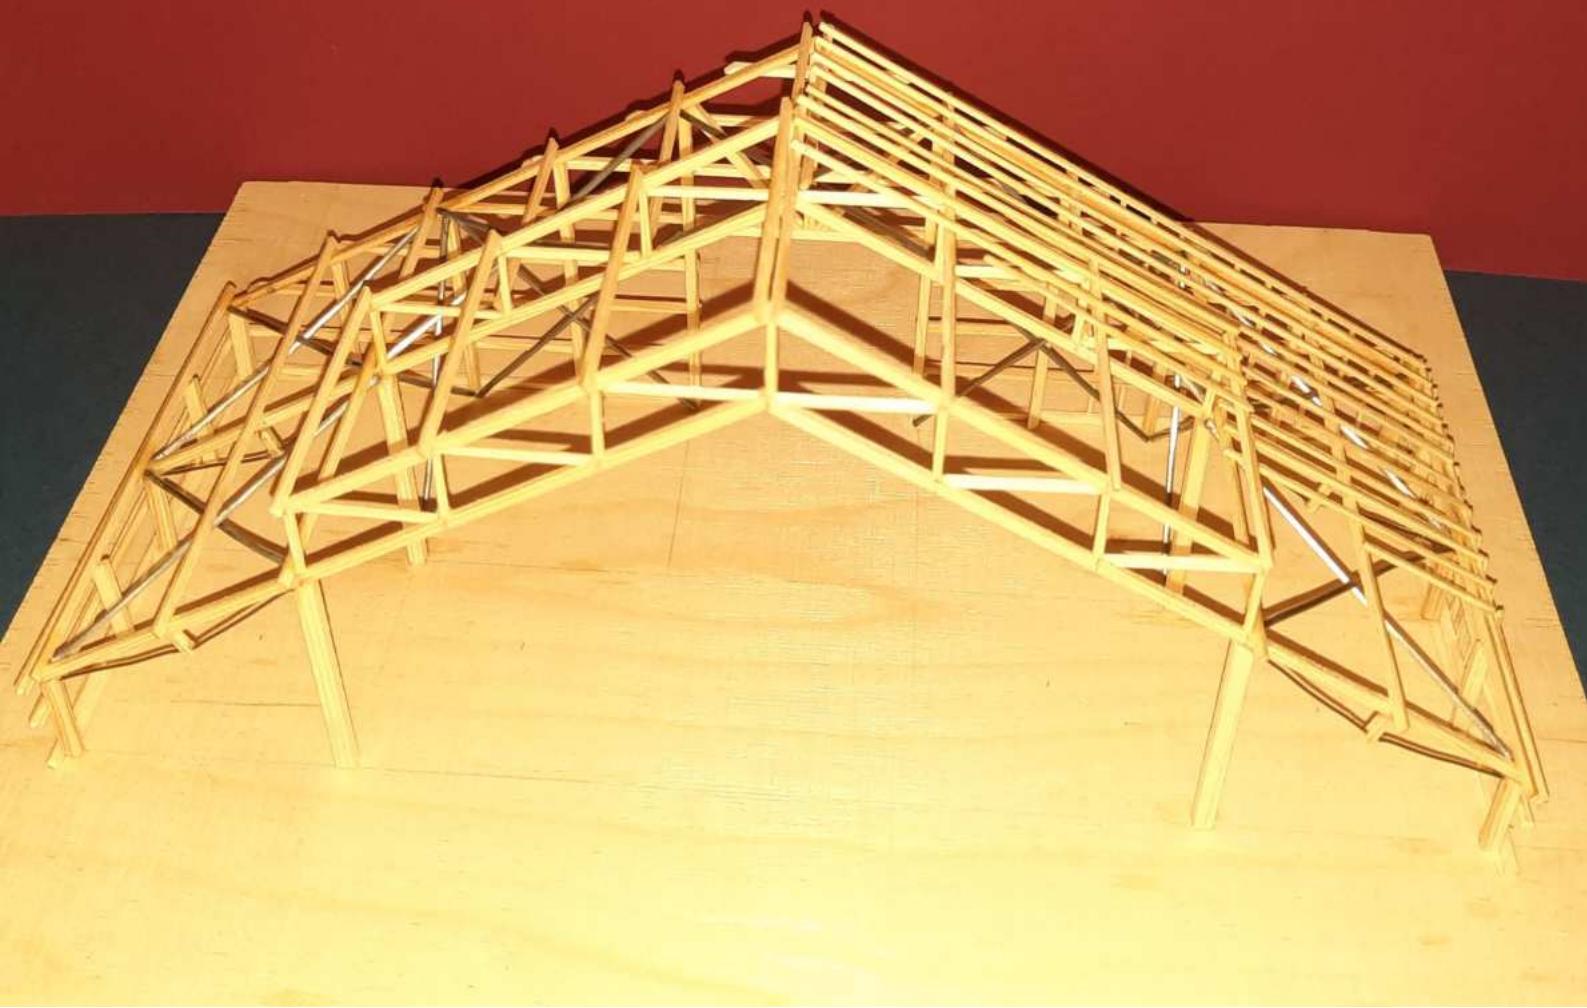

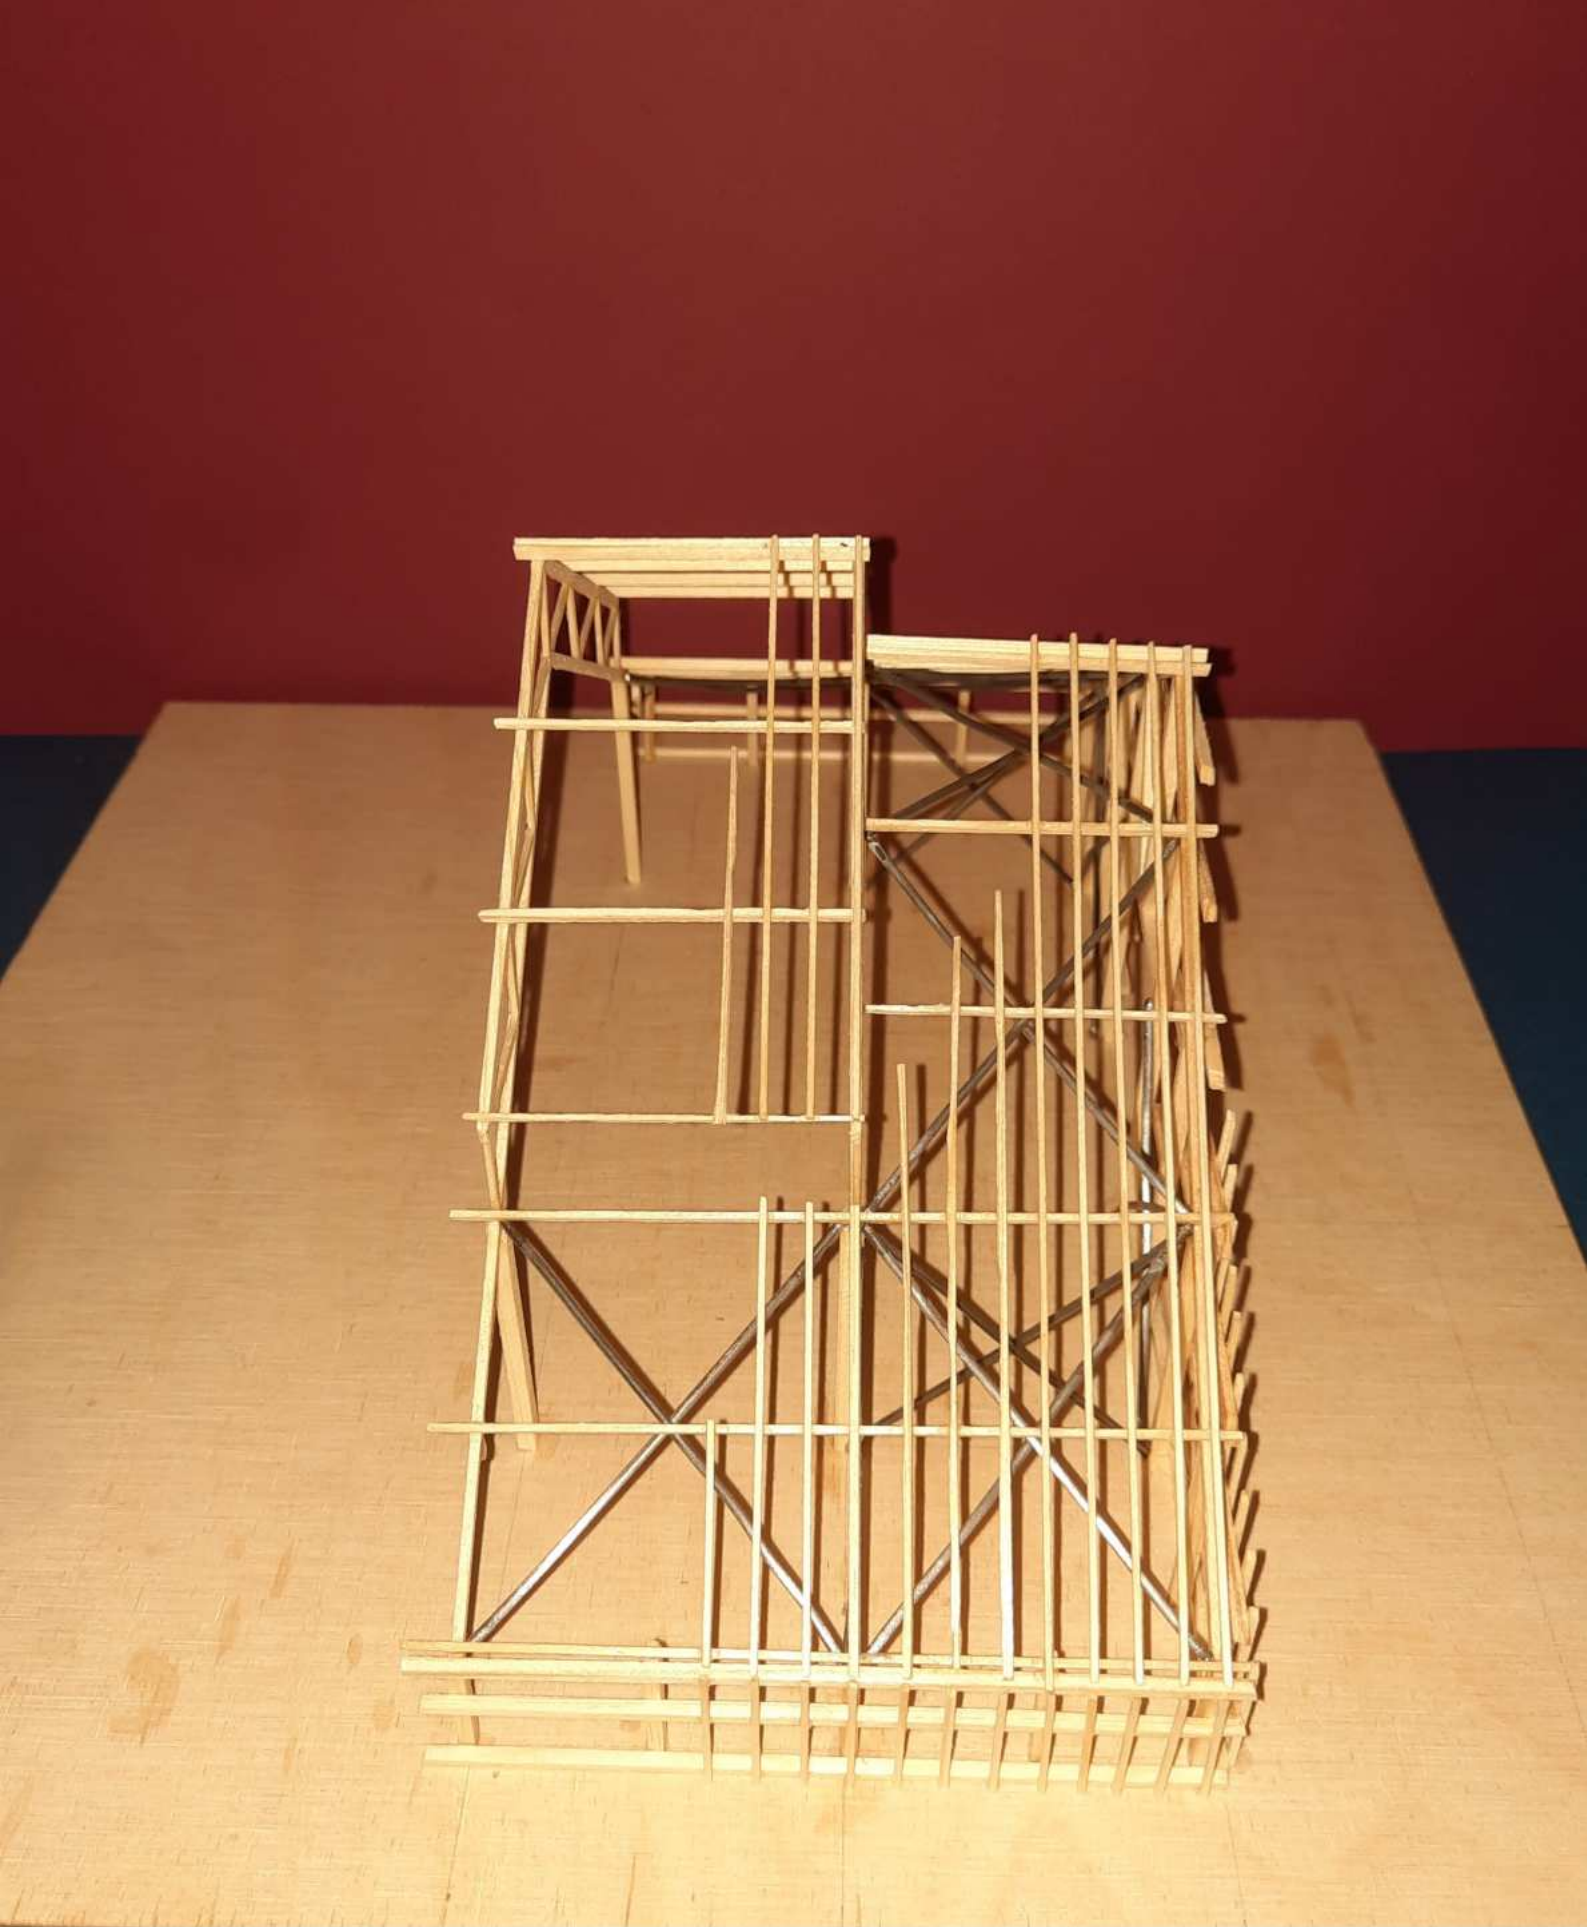

ANSICHT NORD M 1:200

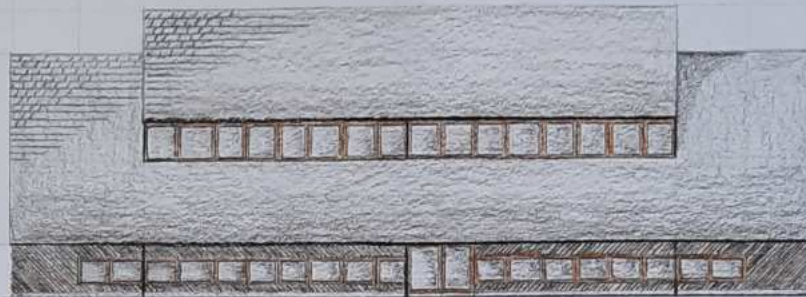


ANSICHT OST M 1:200




ANSICHT SÜD M 1:200



ANSICHT WEST M 1:200

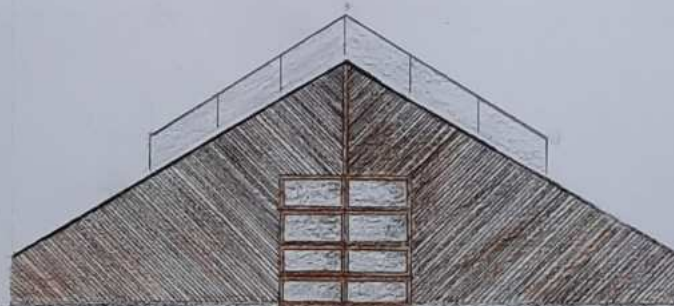


TRAUFANSICHT M 1:10

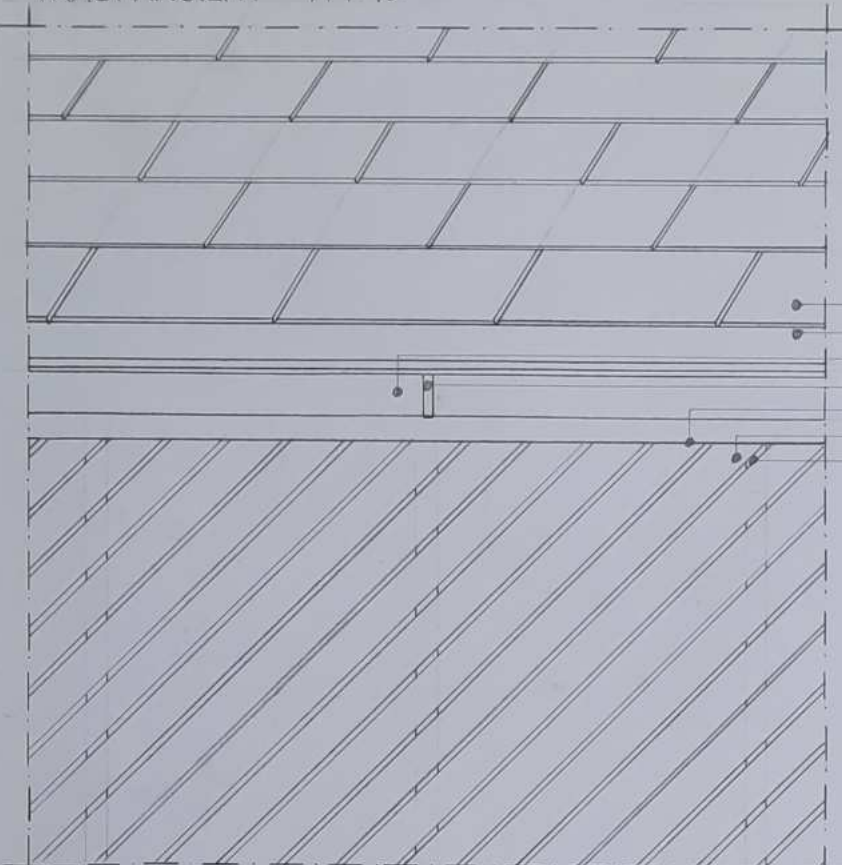

- ALUDACHPLATTEN
- TROPFBLECH
- DACHRINNE
- DACHRINNENHALTER
- INSEKTENGITTER
- FASSADENHÖLZER 1/4-FICHTE
- UNTERKONSTRUKTION


FASSADENQUERSCHNITT M 1:10

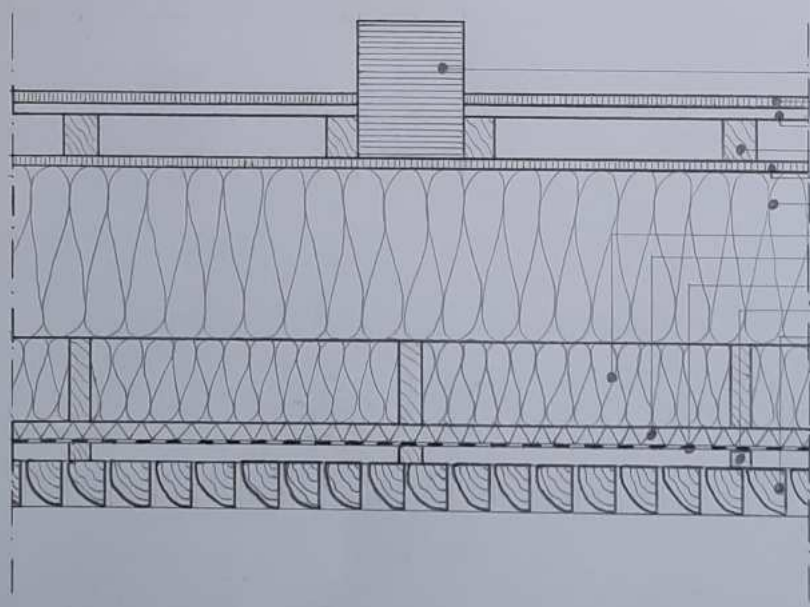

- FASSADENSTÜTZE 20/28
- 3-SCHICHTPLATTE 1"
- LATTUNG 2 1/4"
- INSTALLATIONSEBENE 6/8
- OSB-PLATTE VERKLEBT 2"
- ZELULOSEDA 32 / SEK. TRAGW. 10/32
- ZELULOSEDA 161 TER. TRAGW. 4/16
- HOLZ FASERDÄMMUNG 3"
- WINDBREMSE
- LATTUNG 4/4 / HINTERLÖFTUNG
- FASSADE 1/4-FICHTE

TRAUFDETAIL M 1:10


KANTHOLZ
TROPFBLECH
DACHRINNE

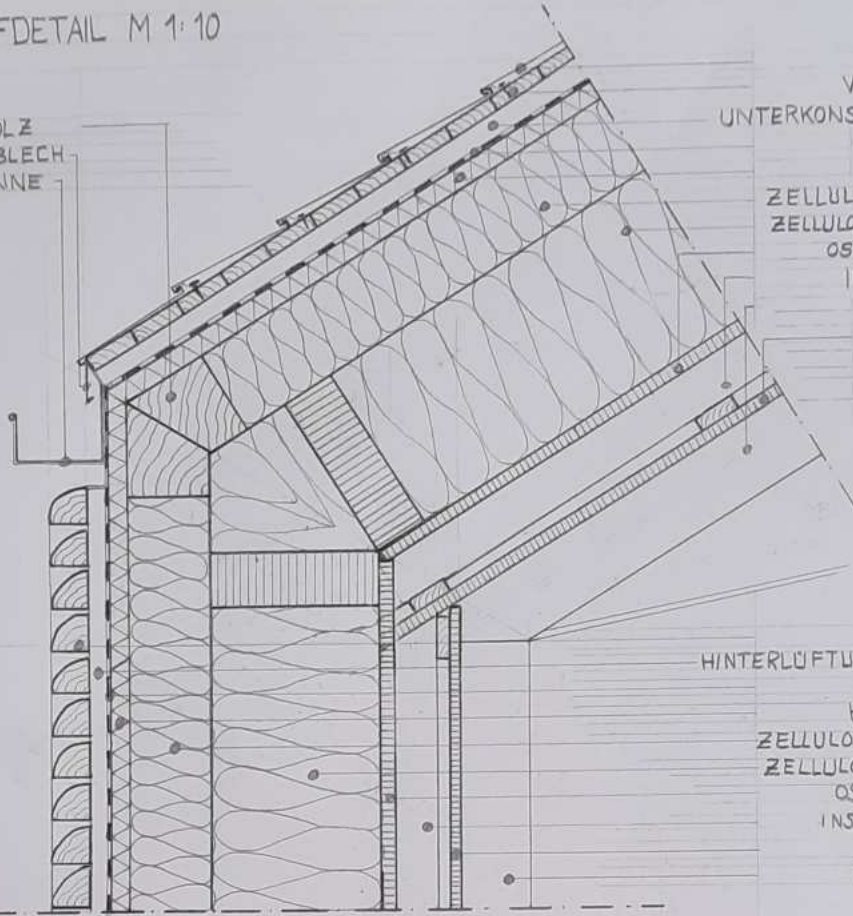

ALUPLATTEN 24/42/10³
VOLLHOLZSCHALUNG 2/10³
UNTERKONSTR. 4/4 / HINTERLÜFTUNG 4
ABDICHTUNG
HOLZFASERDÄMMUNG 3⁵
ZELLULOSEDA. 16 / TER. TRAGW. 4/16
ZELLULOSEDA. 32 / SEK. TRAGW. 10/32
OSB-PLATTE VERKLEBT 2²
INSTALLATIONSEBENE 6/8
UNTERGURT 18/20
3-SCHICHTPLATTE 1⁹

FASSADE 1/4-FICHTE
HINTERLÜFTUNG 4 / UNTERKONSTR. 4/4
WIND BREMSE
HOLZFASERDÄMMUNG 3⁵
ZELLULOSEDA. 16 / TER. TRAGW. 4/16
ZELLULOSEDA. 32 / SEK. TRAGW. 10/32
OSB-PLATTE VERKLEBT 2²
INSTALLATIONSEBENE 6/8 2¹/8
3-SCHICHTPLATTE 1⁹
FASSADENSTÜTZE 20/28

SOCKELDETAIL M 1:10

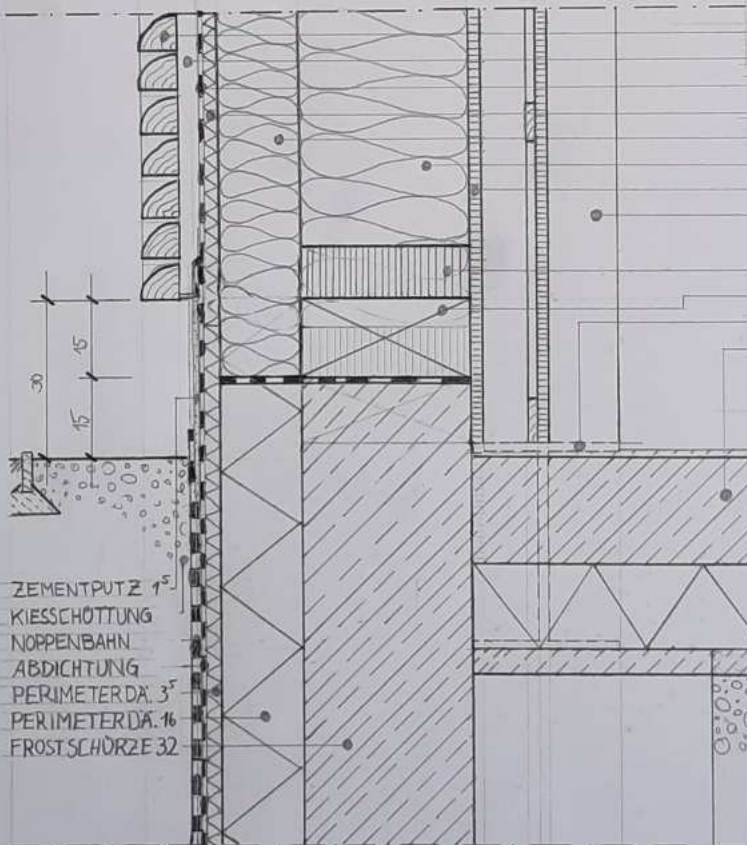


FASSADE 1/4-FICHTE
HINTERLÜFTUNG 4
WIND BREMSE
HOLZFASERDÄMMUNG 3⁵
ZELLULOSEDA. 16
ZELLULOSEDA. 32
OSB-PLATTEN VERKLEBT 2²
FASSADENSTÜTZE 20/28

SEKUNDETRÄGER 10/32
SCHWELLENHOLZ 15/32
STB-STÜTZENFUSS
STB-BODENPLATTE M. AUFKANTUNG 20
PERIMETERDÄMMUNG 16
SAUBERKEITSSCHICHT 15
KIESSCHÜTTUNG

ZEMENTPUTZ 1⁵
KIESSCHÜTTUNG
NOPPENBAHN
ABDICHTUNG
PERIMETERDÄ. 3⁵
PERIMETERDÄ. 16
FROSTSCHÜRZE 32

FUNKTIONSSCHICHTEN
AM TRAUFDETAIL M 1:10

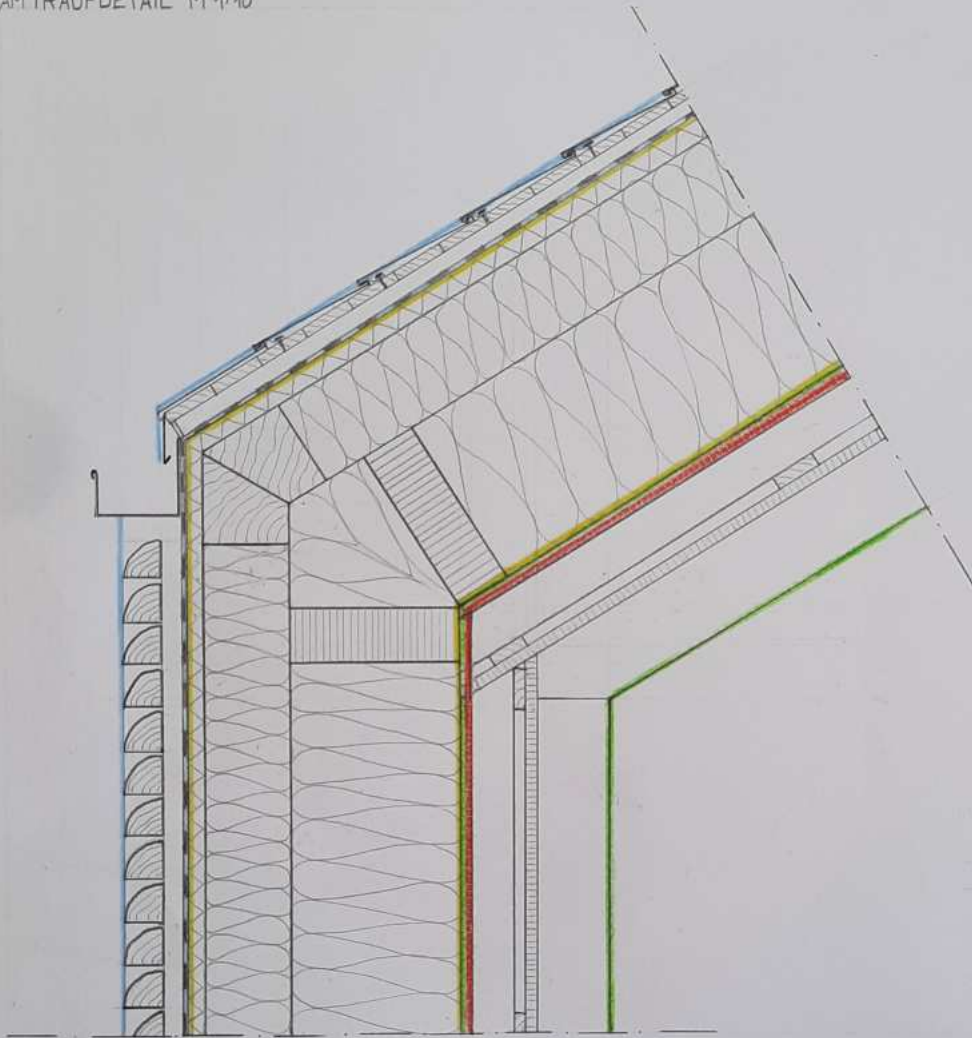

LEGENDE

- WETTERSCHUTZ/
ABDICHTUNG
- WARMESCHUTZ
- LASTABTRAG
- LUFTDICHTHEIT



