



# Vorübung Mauerwerksecke

Seitenansicht

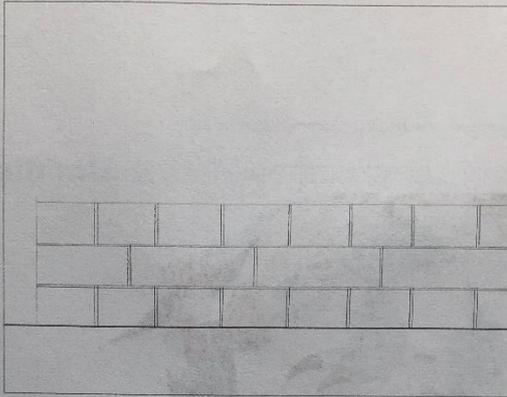


Grundriss 1. Steinlage


Begrenzungslinien der Wandbreite

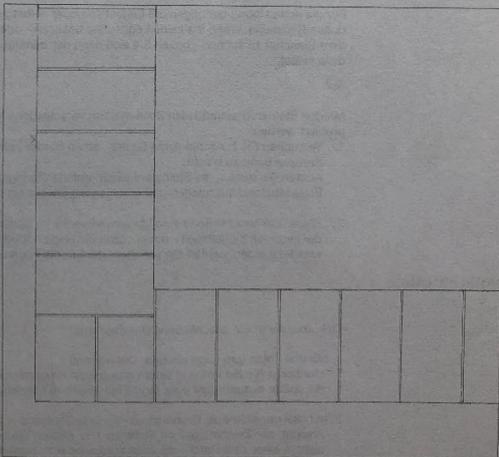


Grundriss 2. Steinlage

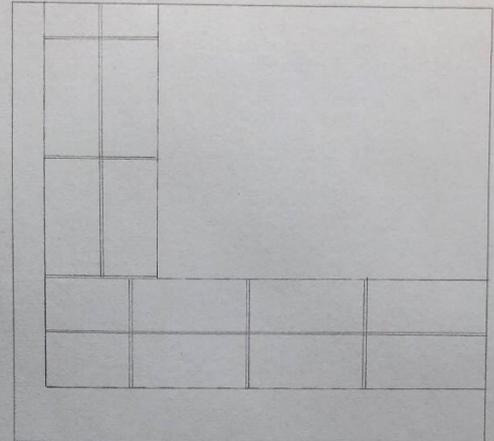


Grundriss 3. Steinlage

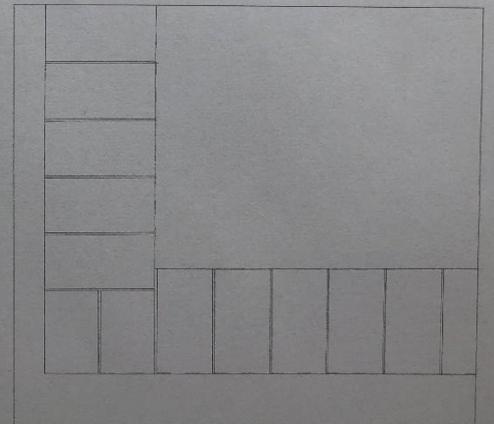


Läuferverband

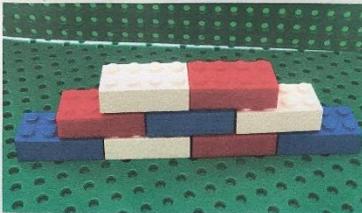


Binderverband

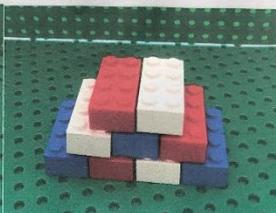

Blockverband

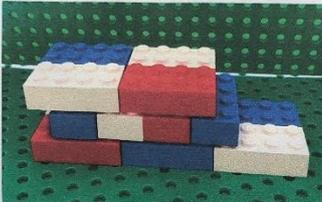


Kreuzverband

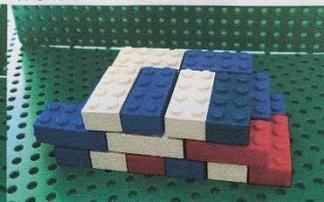


Blockverband - Ecke


1. Lage

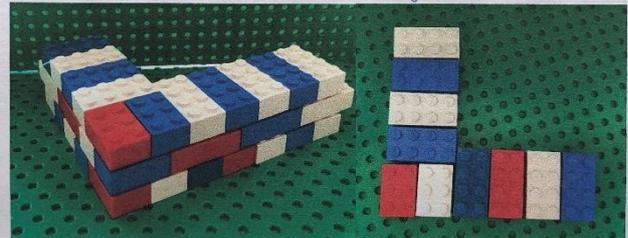

2. Lage

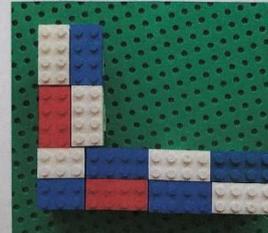


3. Lage

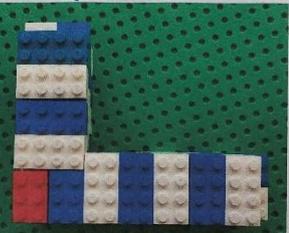


## Grundriss Umkleidehaus 1. Steinlage M 1 : 20

Buddrus Sabrina 2068334 Sommersemester 2020 KM2 Grundrissumkleide 1. & 2. Ziegellage M1:20

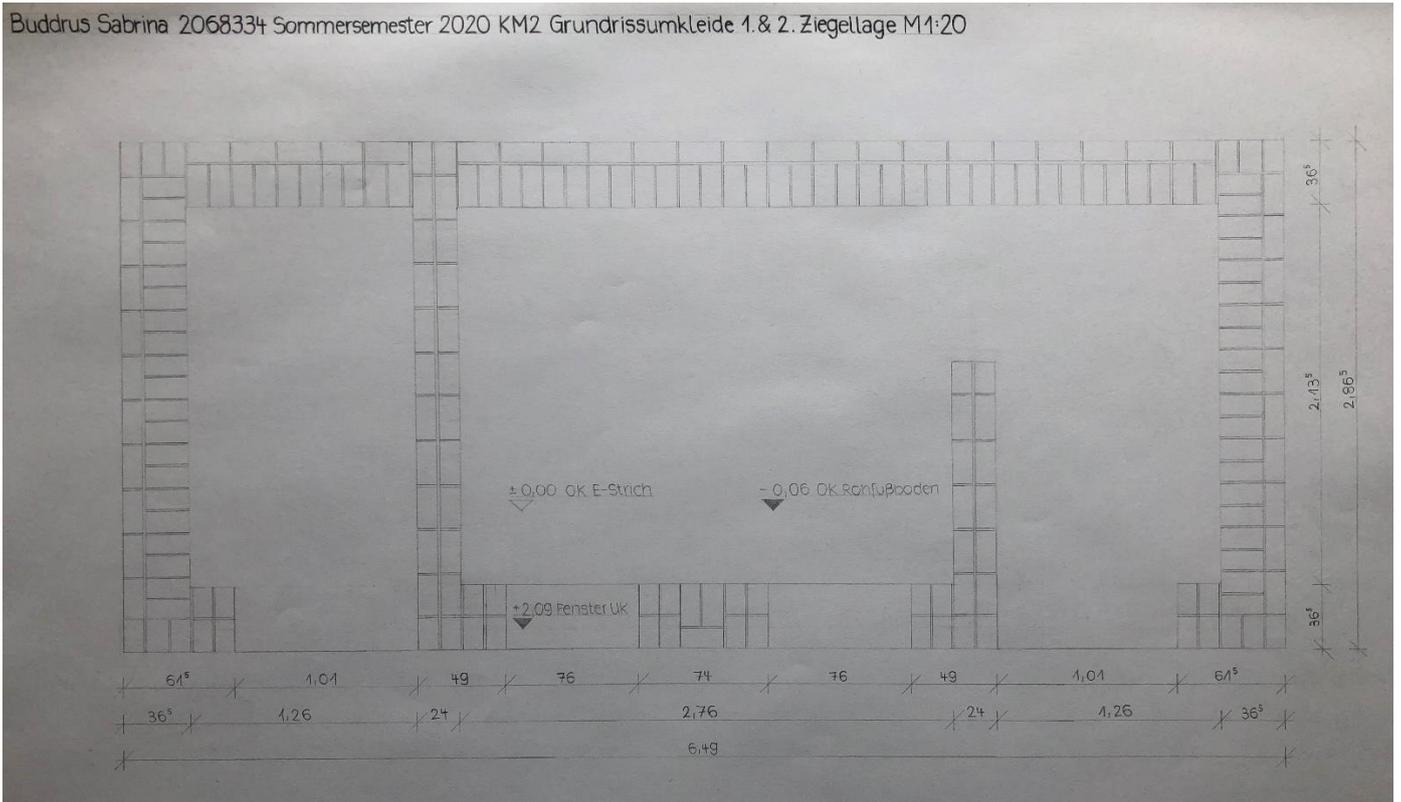


## Grundriss Umkleidehaus 2. Steinlage M 1 : 20

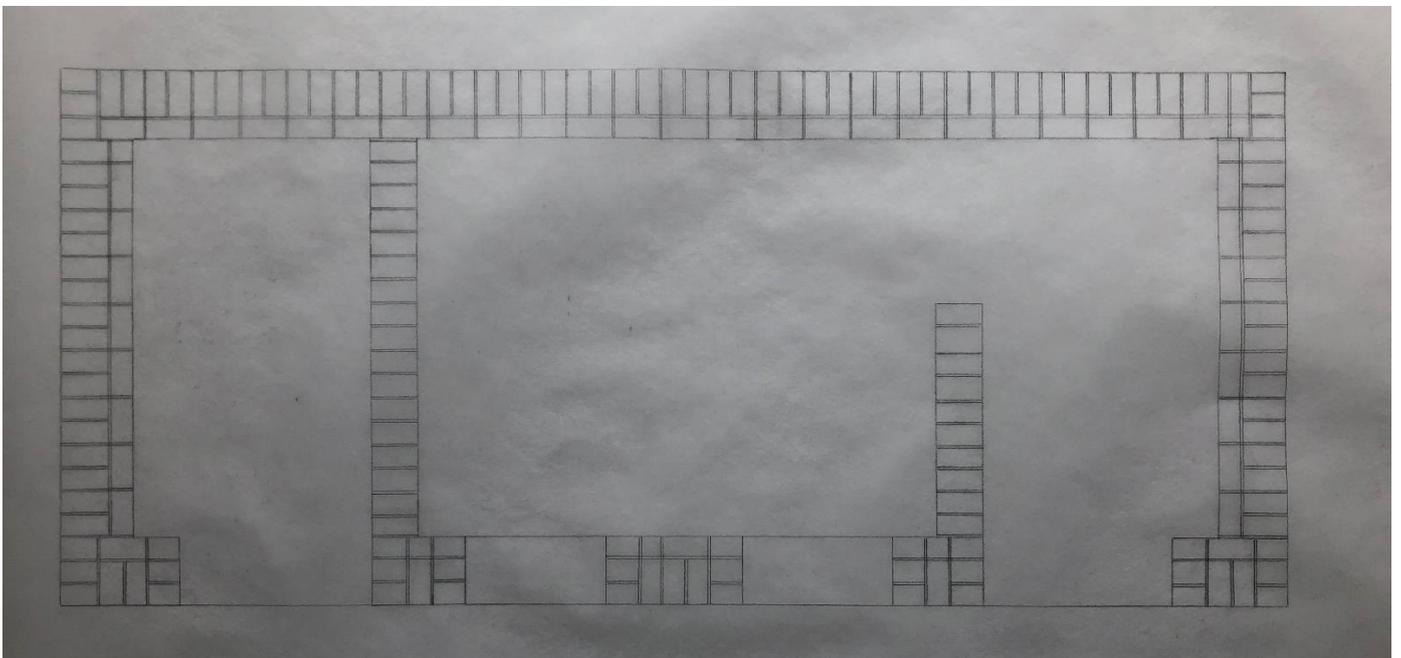


# Querschnitt Umkleidehaus A – A M 1 : 20


Buddrus Sabrina 2068334 Sommersemester 2020 KM2 Schnitt A-A M1:20

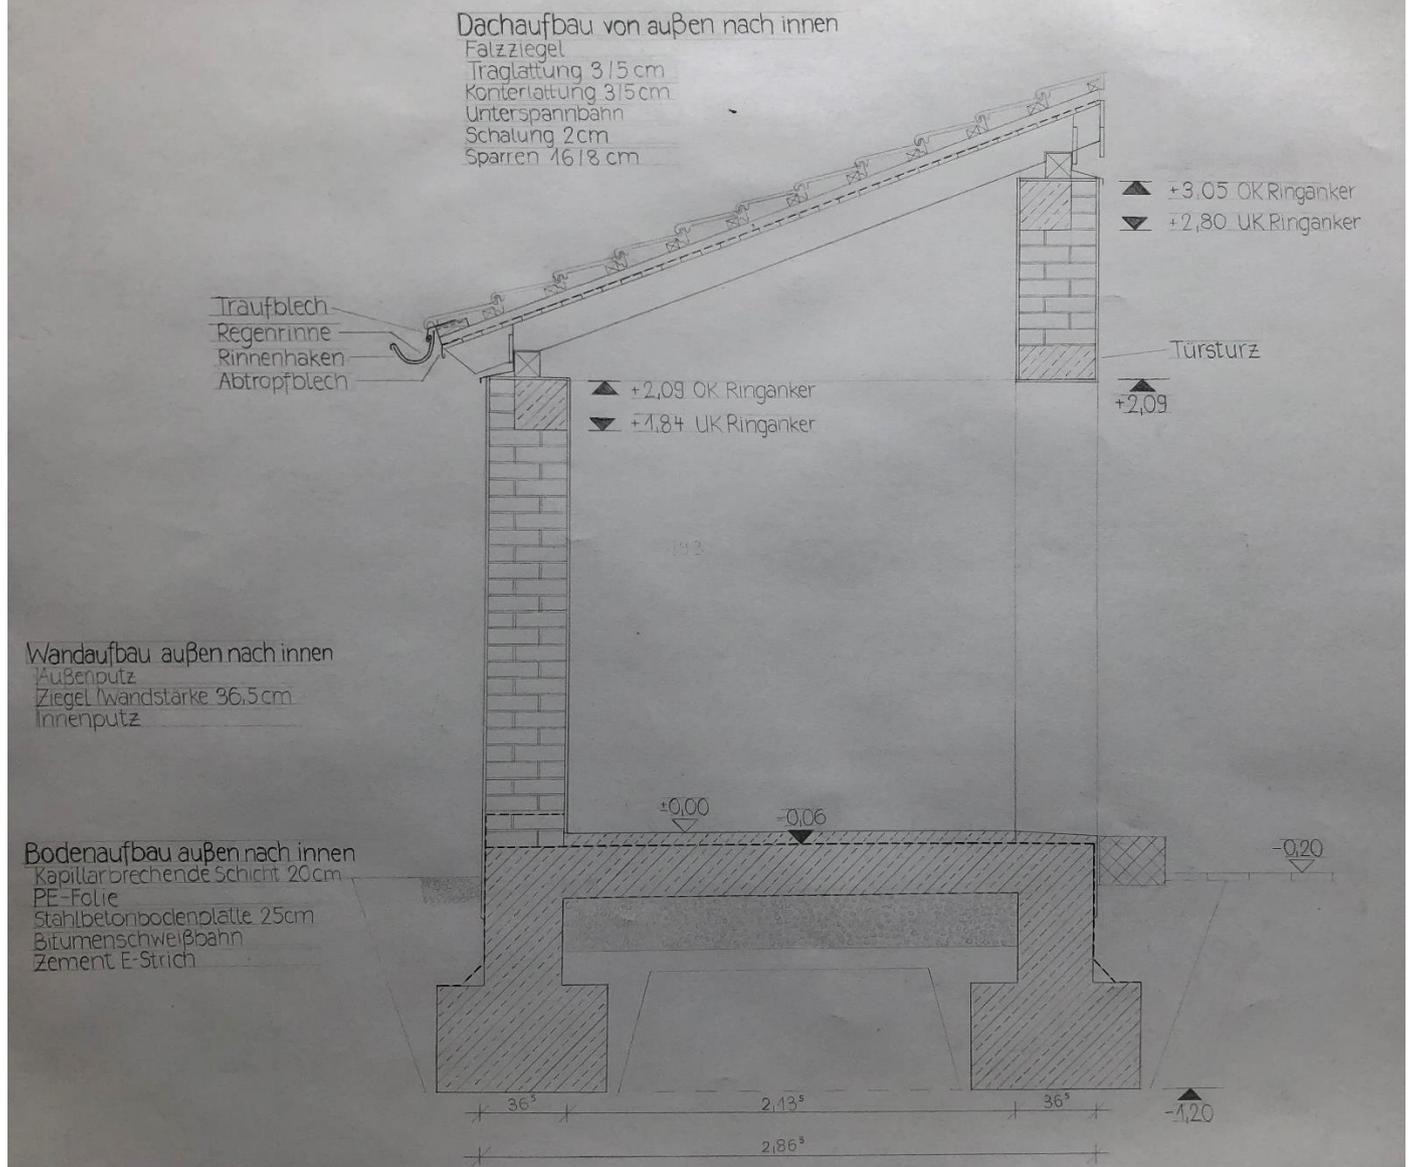

Buddrus Sabrina 2068334 552020 KM2 Grundriss EG M1:50

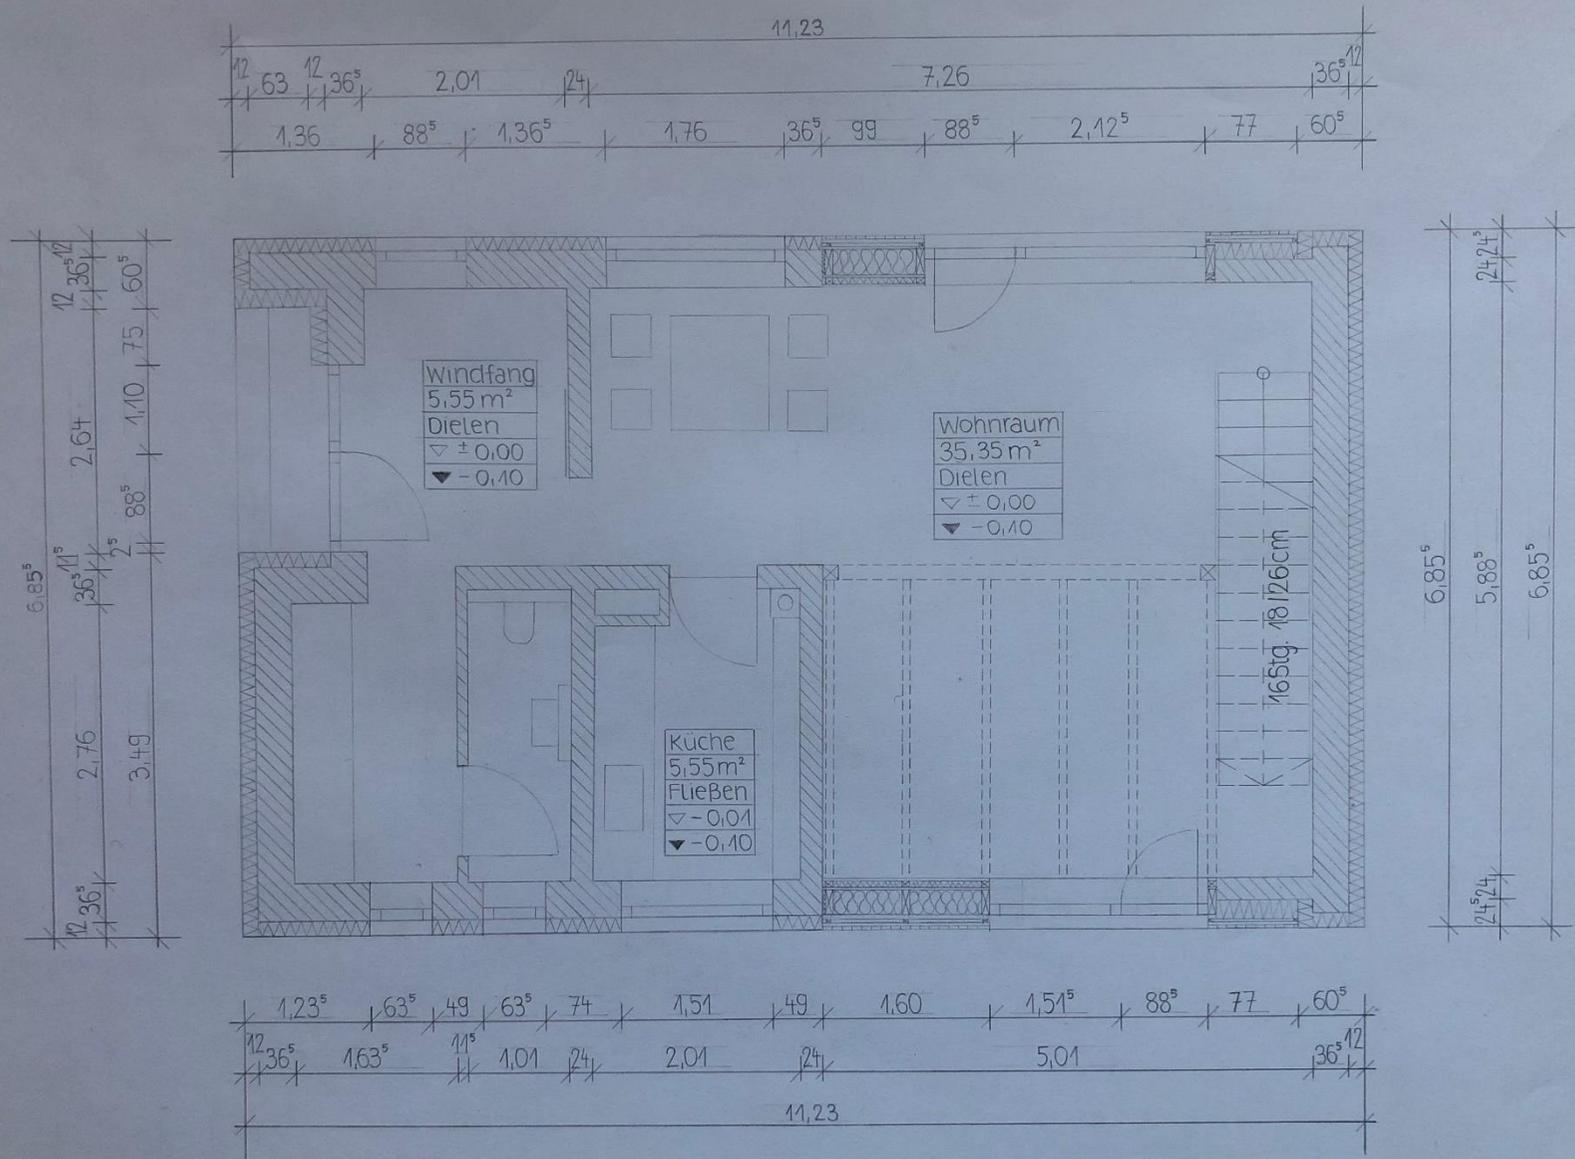




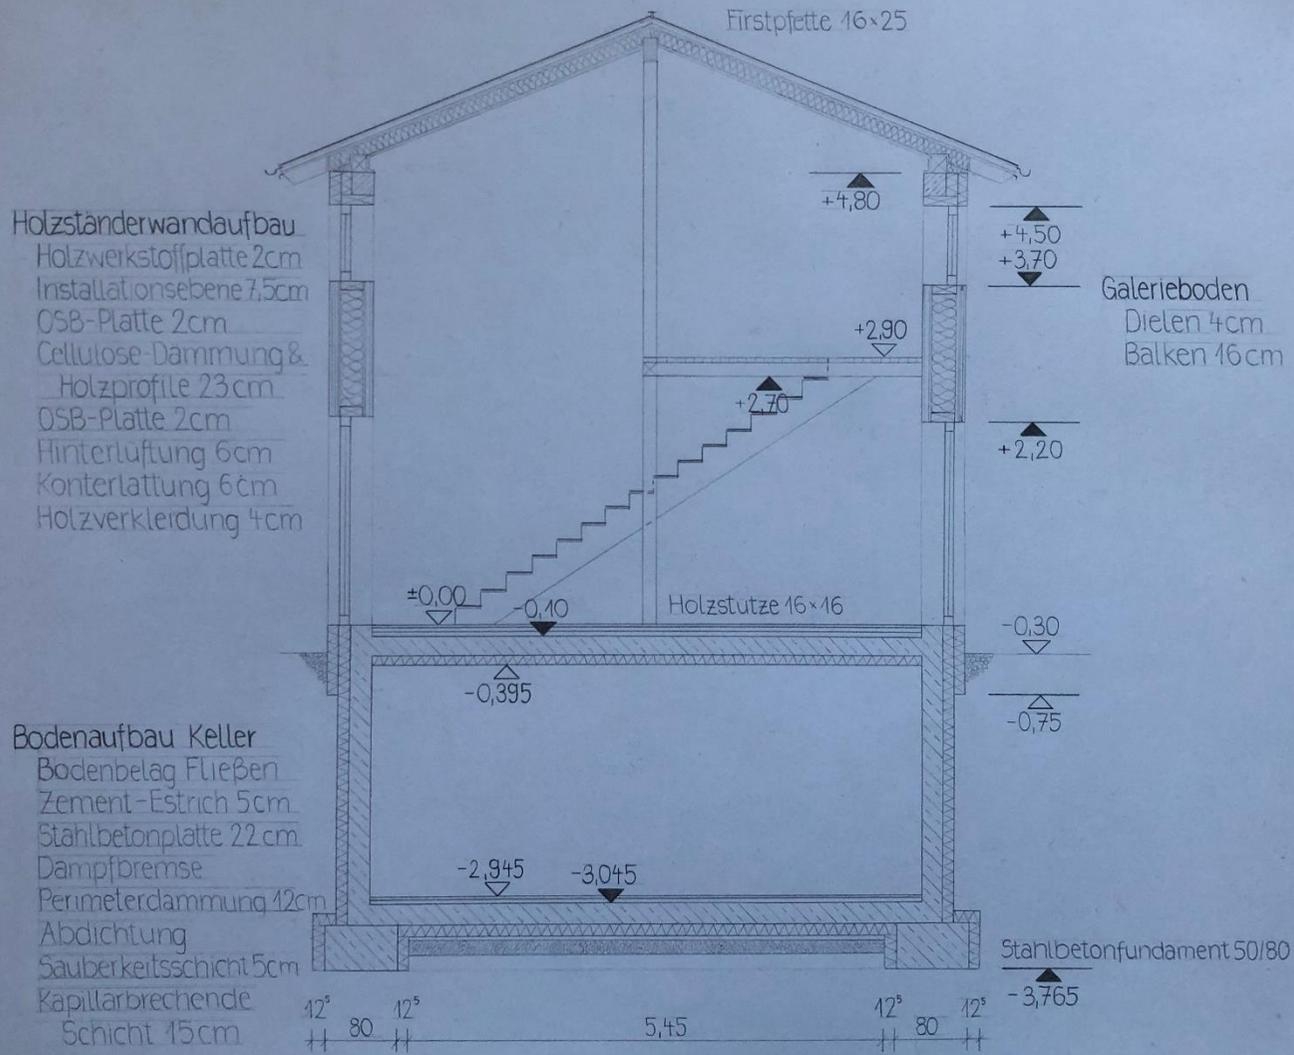

Wandaufbau innen nach außen  
Innenputz 1,5 cm  
Mauerwerk 36,5 cm  
Holzfaserdämmplatte 12 cm  
Außenputz 2,5 cm

Bodenaufbau EG-Keller  
Bodenbelag Fertigparkett 1 cm  
Zement-Estrich 5 cm  
PE-Folie  
Trittschalldämmung 4 cm  
Stahlbetondecke 20 cm  
Holzfaserdämmplatte 8 cm  
Putz 1,5 cm

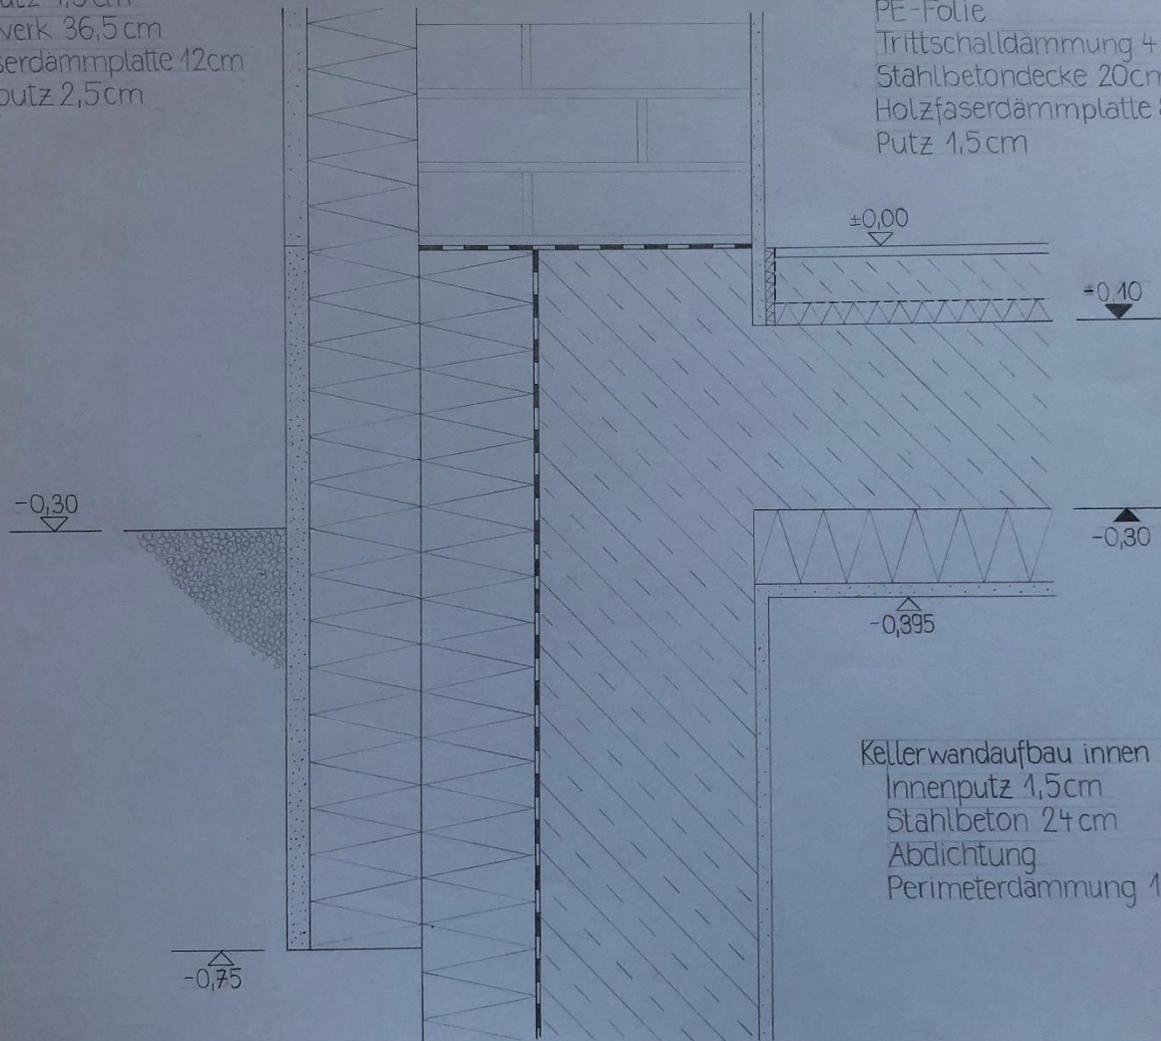

Kellerwandaufbau innen nach außen  
Innenputz 1,5 cm  
Stahlbeton 24 cm  
Abdichtung  
Perimeterdämmung 12,5 cm

Dachaufbau innen nach außen

- Holzschalung 2cm
- Dampfbremse
- ausgedämmter Sparren 16×8cm
- Schalung 2cm
- Unterspannbahn
- Hinterlüftung Lattung 5×3cm
- Schalung 2cm
- Gewirrbahn 5mm
- Stehfalzdeckung 0,75cm

∅ 15cm


Fußpfette 16×16

+4,80 OK Ringanker

+4,55 UK Ringanker

Wandaufbau innen nach außen

- Innenputz 1,5cm
- Mauerwerk 36,5cm
- Holzfaserdämmplatte 12cm
- Außenputz 2,5cm

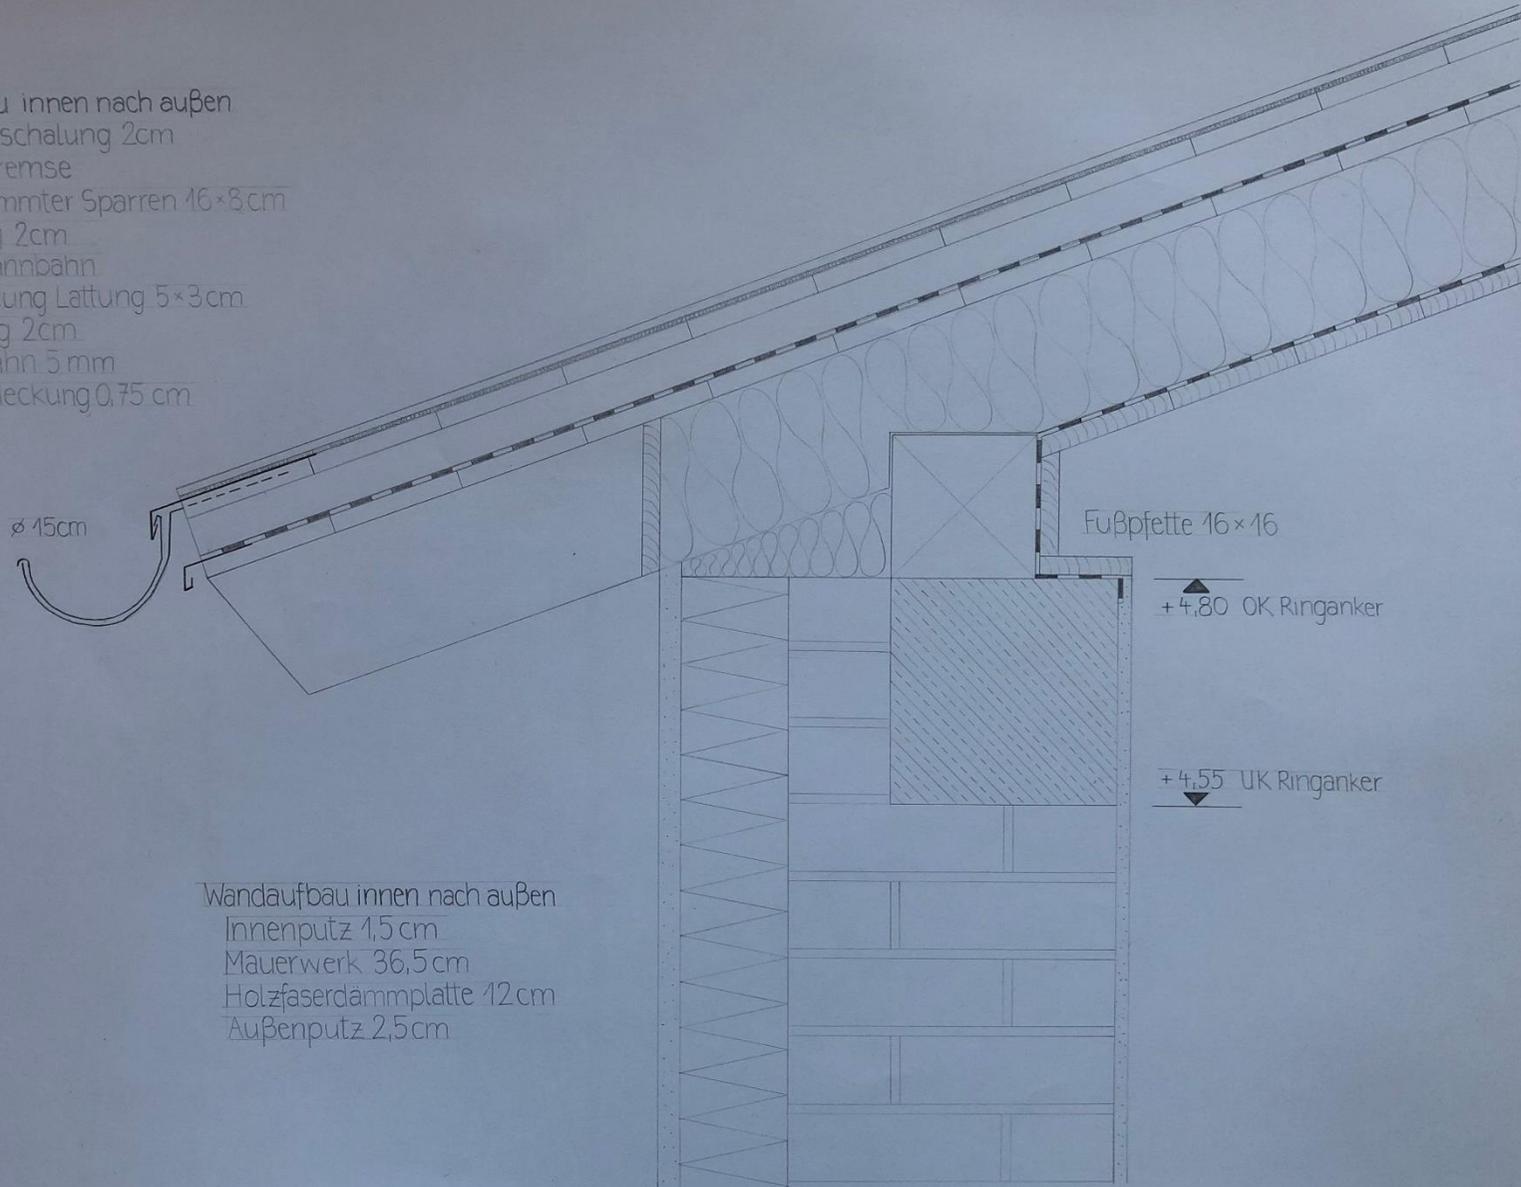

Buddrus Sabrina 206833+ S5 2020 KM2 Regeldetail Fensteranschlüsse M1:5

Wandaufbau innen nach außen  
Innenputz 1,5 cm  
Mauerwerk 36,5 cm  
Holzfaserdämmplatte 12 cm  
Außenputz 2,5 cm

