



KM 2 - Vorübung 1 (Verbände mit LEGO)


Läuferverband

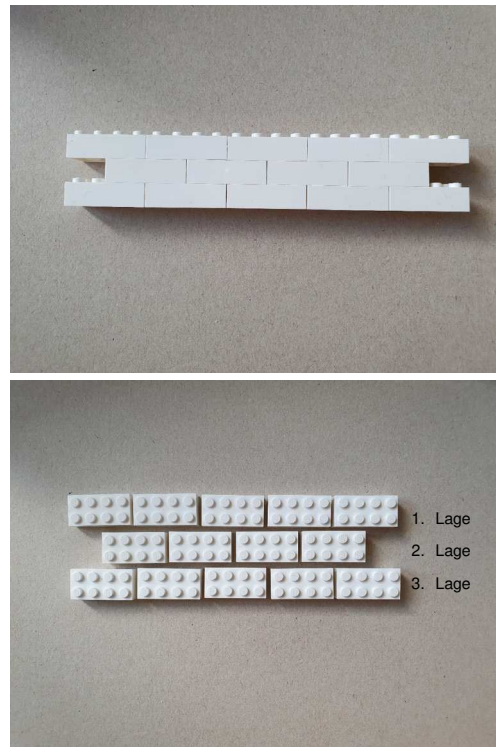



Binderverband

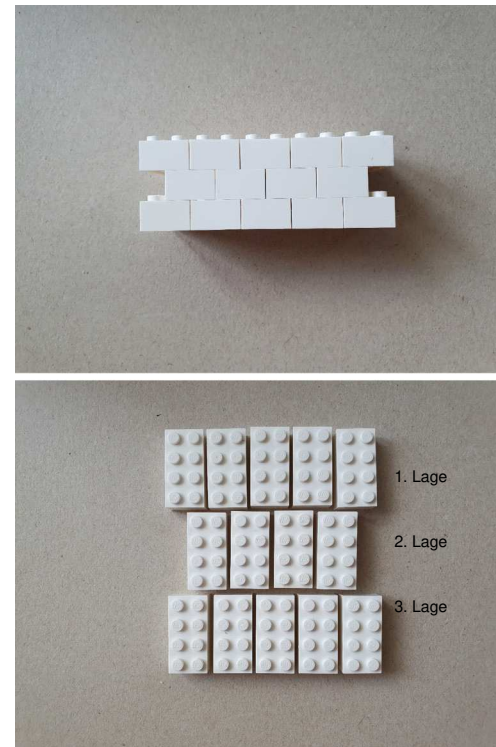





Blockverband

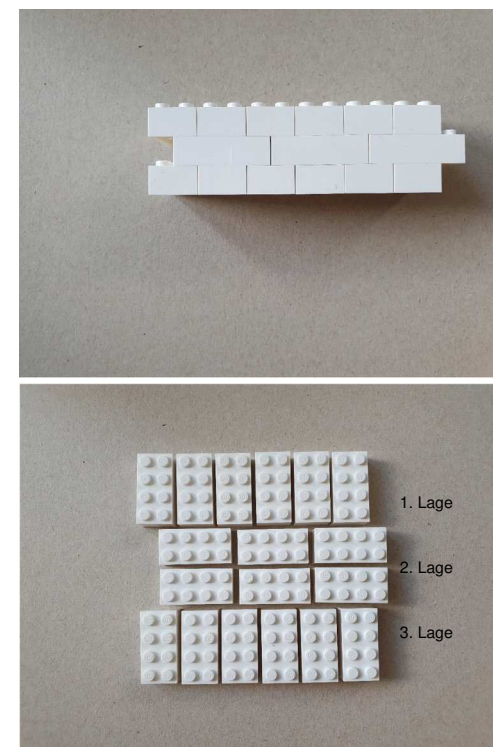


Kreuzverband

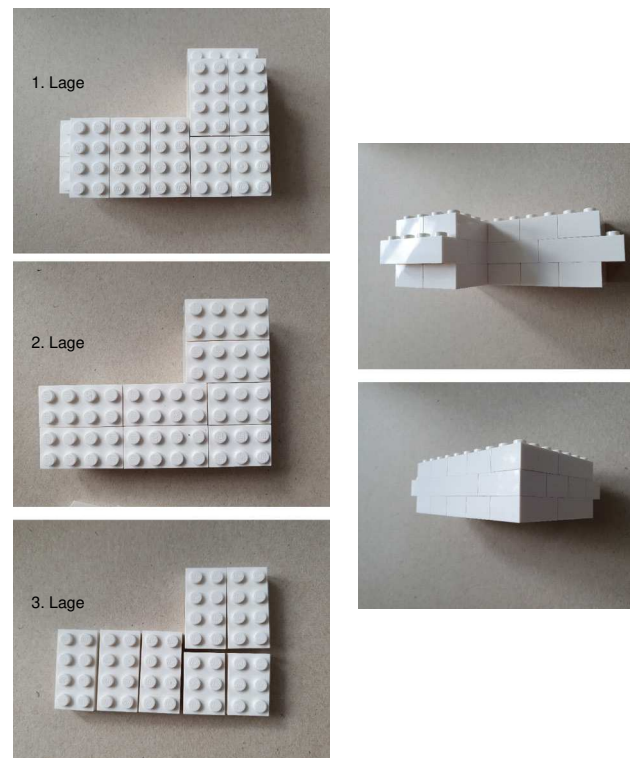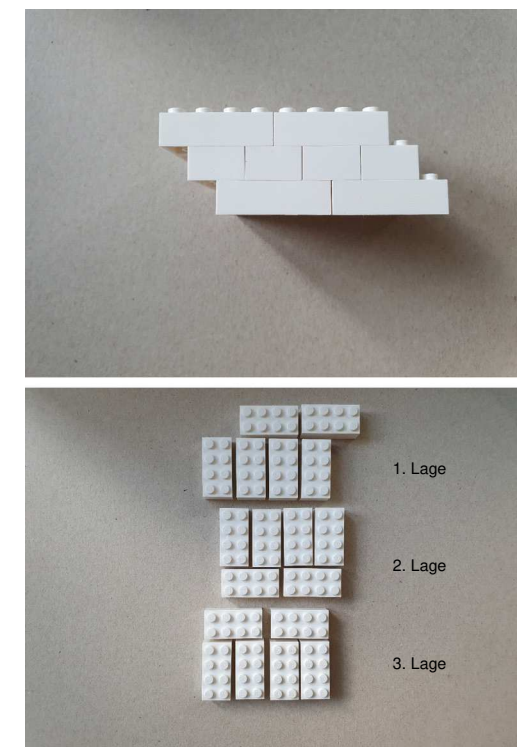


KM 2 - Vorübung 1 (Verbände mit LEGO)

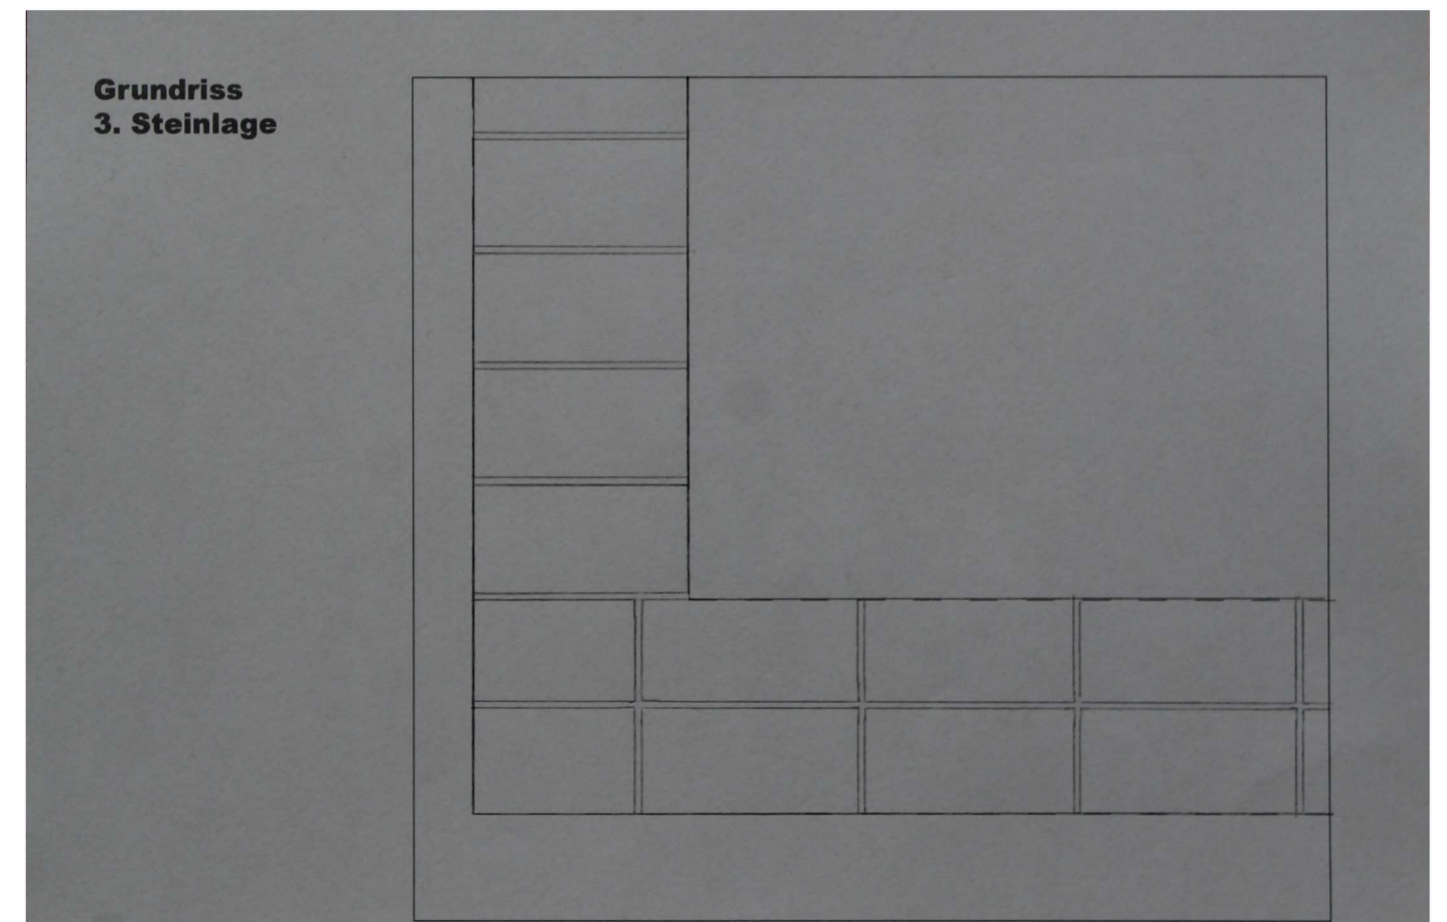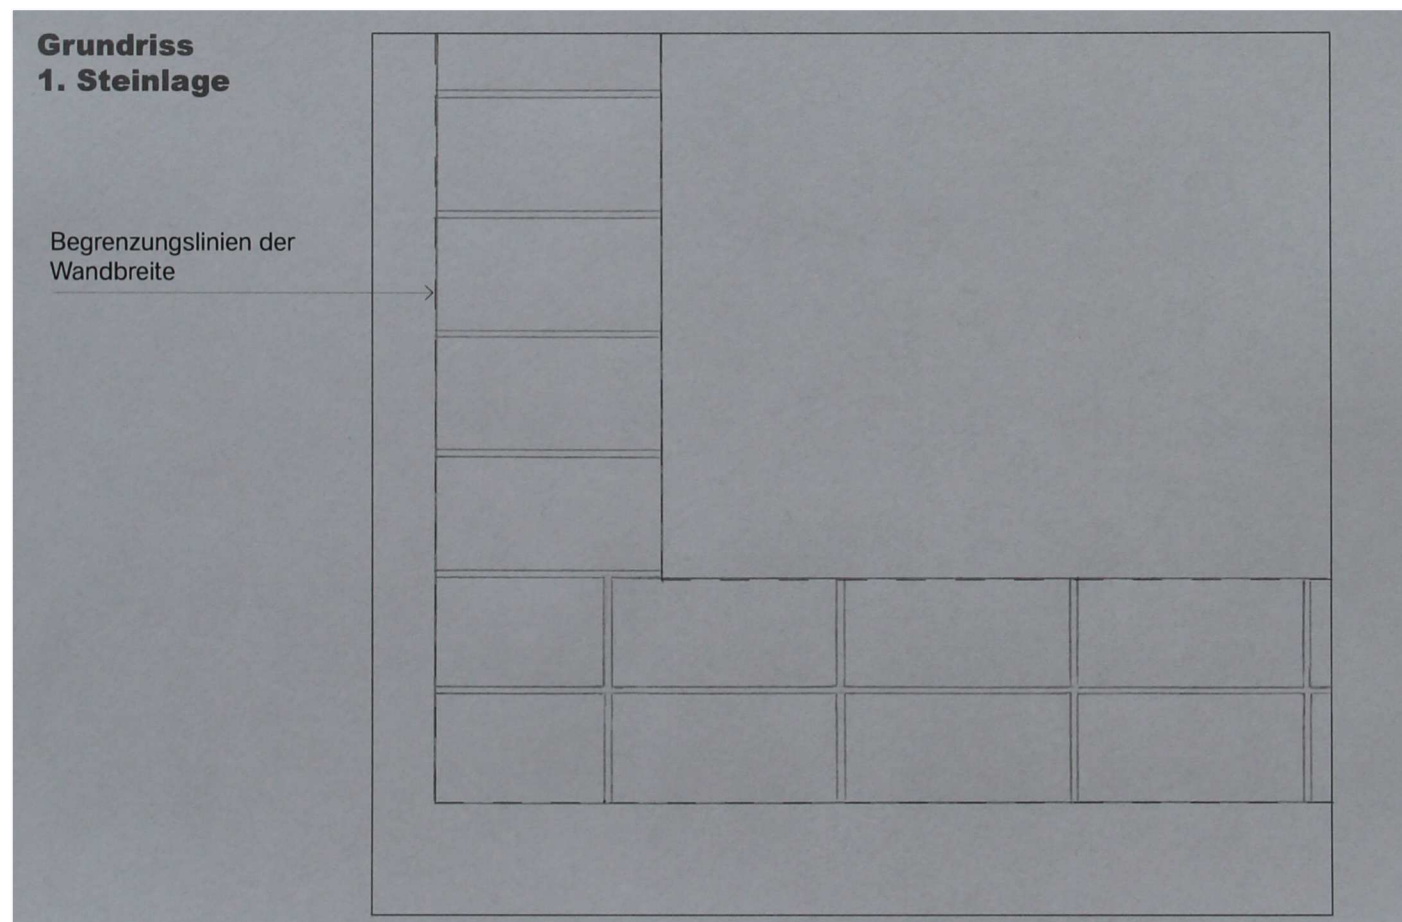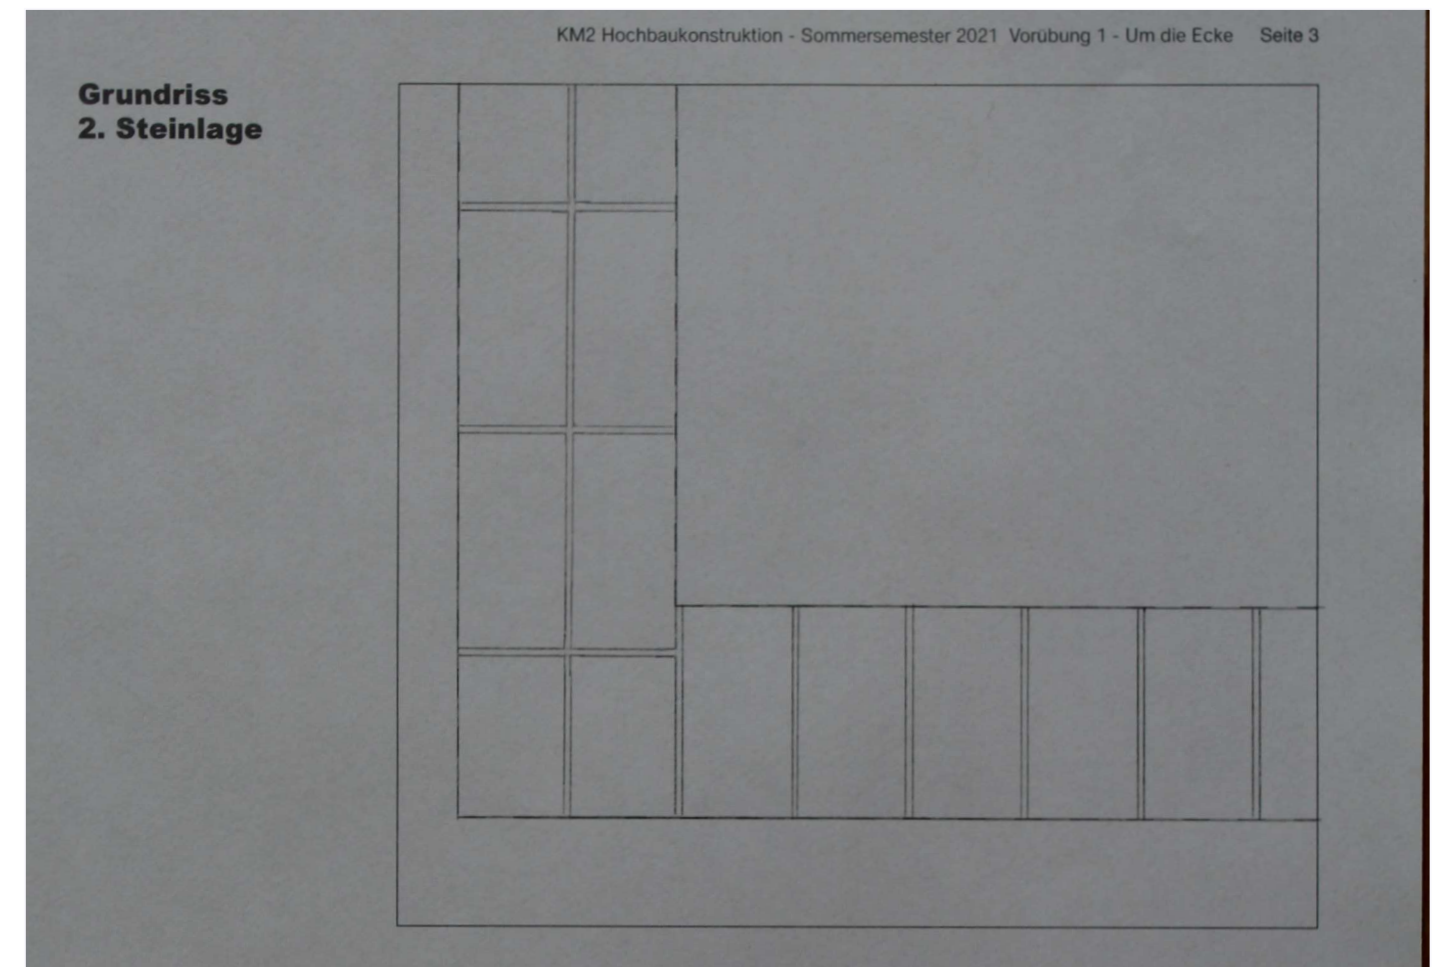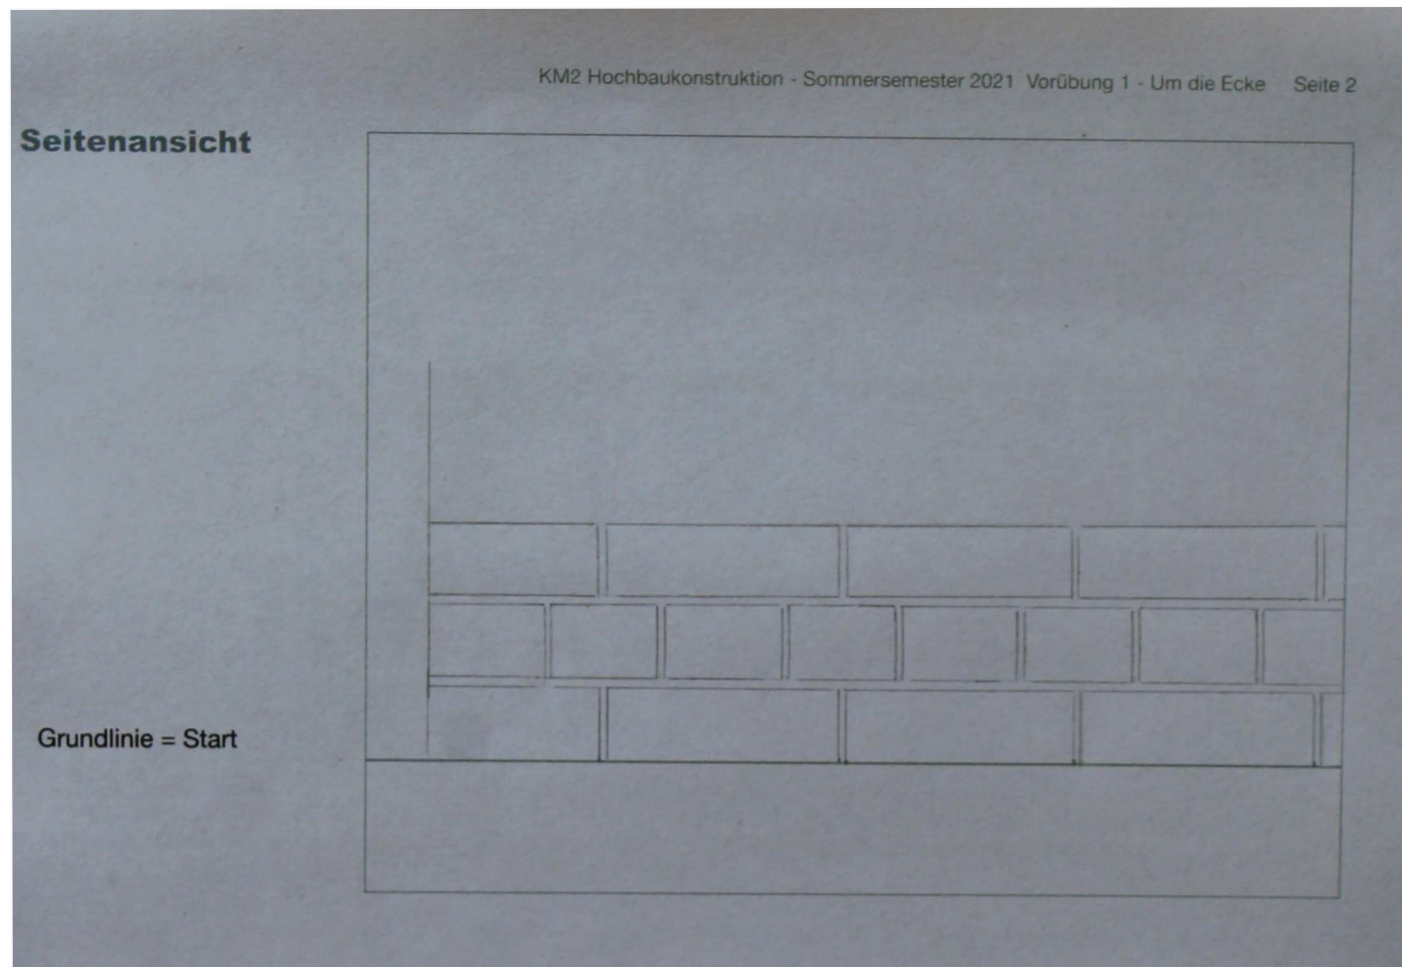


KM 2 - Vorübung 2 (Sichtmauerwerk)

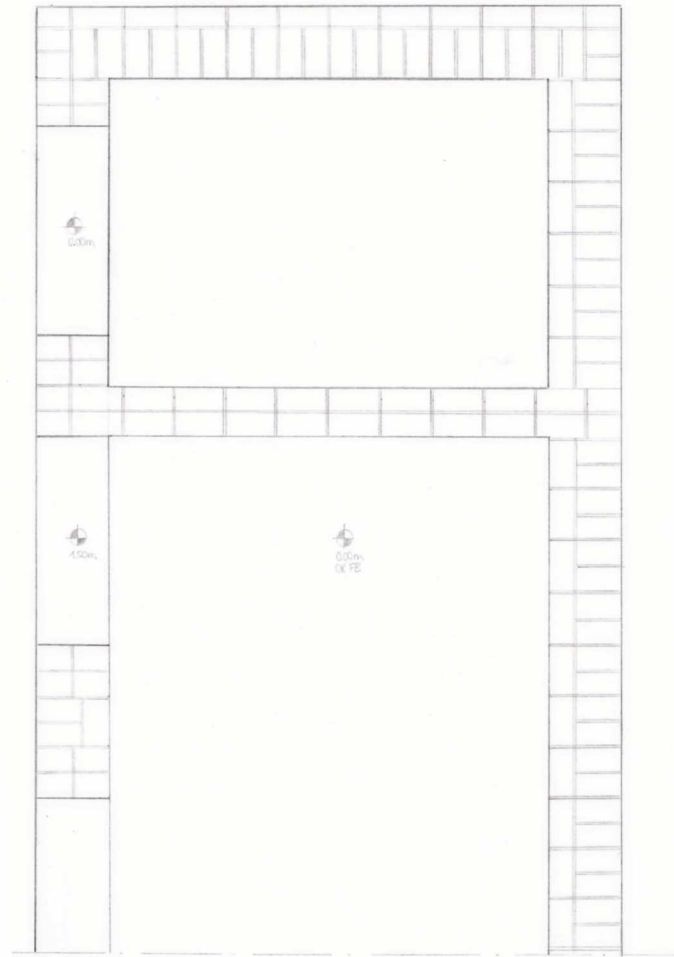

AUSSCHNITT 1. LAGE M 1:20

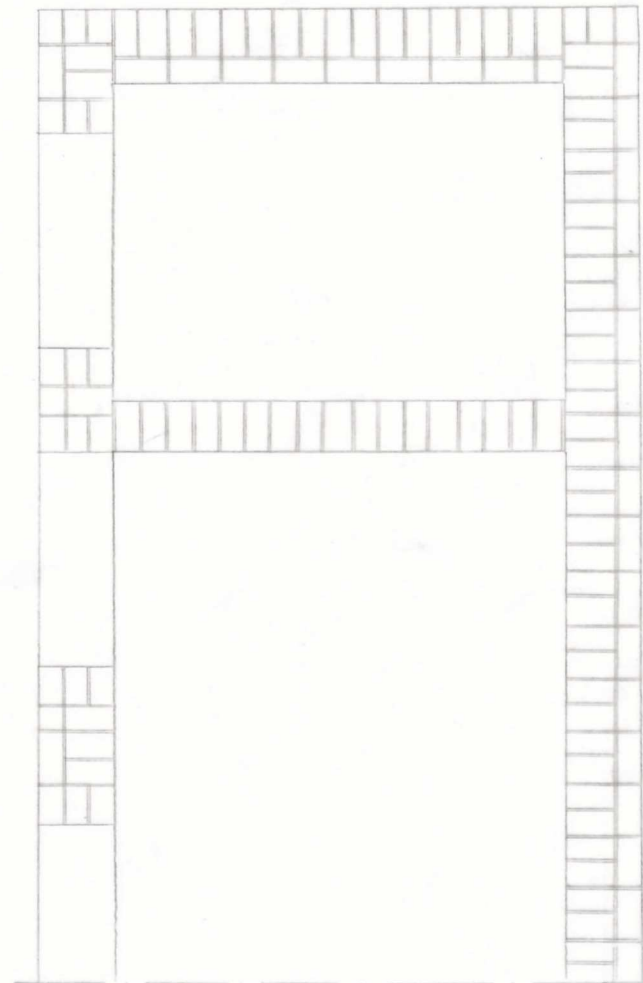


AUSSCHNITT 2. LAGE M 1:20

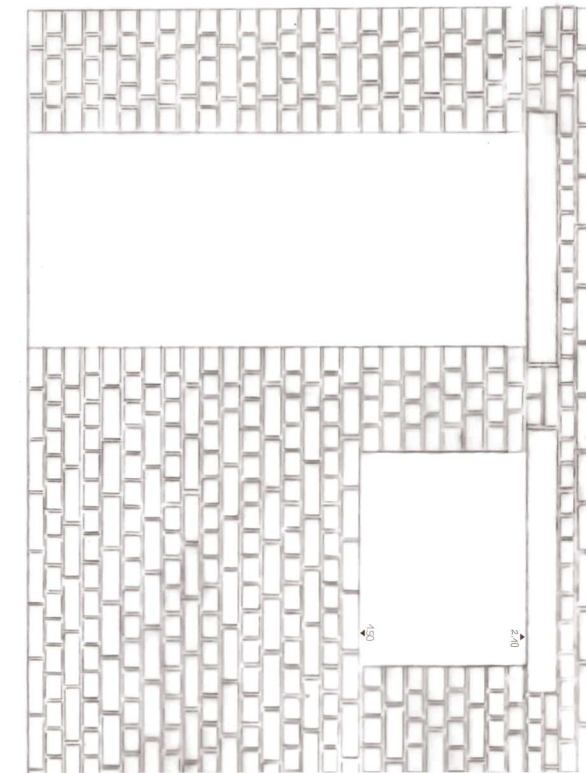


SOCKEL: BELANDECKFRANKE (-0.20m)
BIS OK FB (0.00m) BETON VON FUNDAMENT
SICHTBAR

STUKE: BECKFERKIGTEIL (HOHE + 15cm NEGEN
2x7cm STEINHÖHE + 1cm FUGE)

ANSICHTSAUSSCHNITT M 1:20

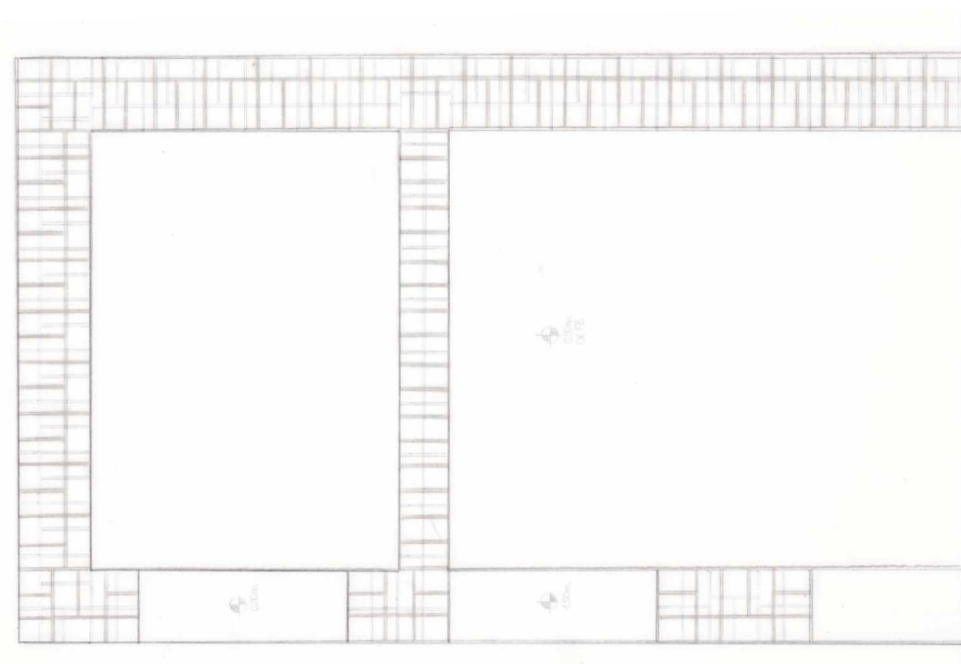

LAGEN 1 UND 2 OBERLAGERT

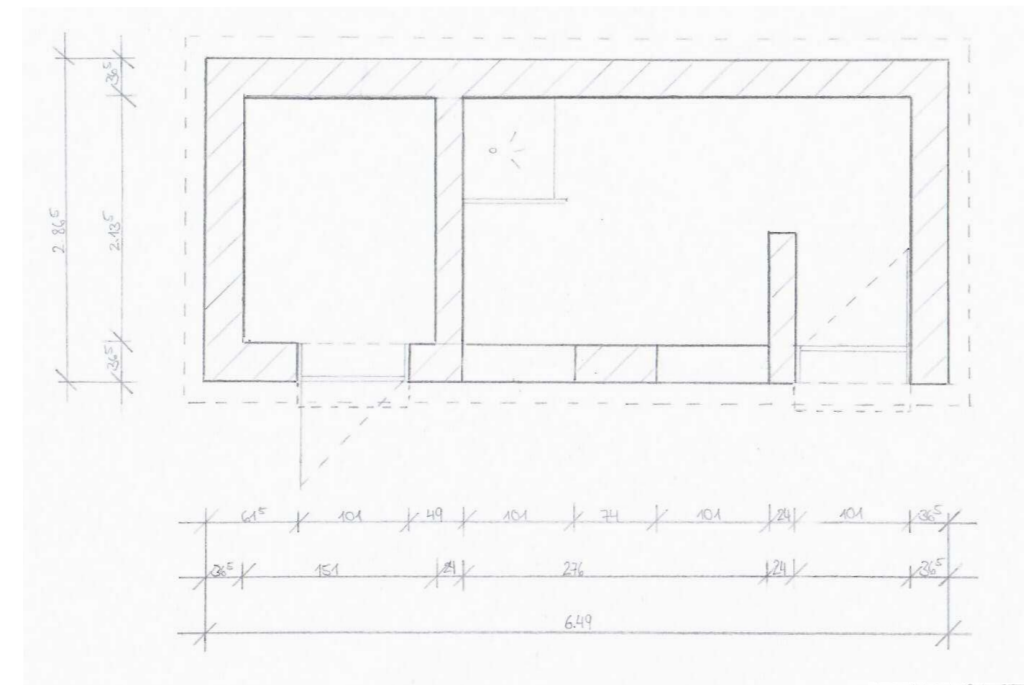

GRUNDRISS M 1:50
SCHNITTHÖHE 1.60m

KM2 FERIEHAUS HANNA SCHMIDL

FENSTERDETAIL M 1:5

18
5
3
18
15

289

248

260

ZENTRIERLEISTE (ESTRICHFILZ)

113

201
UK STURZ

① DAMF- & LUFTDICHTER
FOLIENANSCHLUSS

② DIFFUSIONSOFFENER
ANSCHLUSS

OK BRUSTUNG
123

BESTAND: ZUGGURTE
(FLACHZIEGELSTÜRZE)
MIT WARMEISOLIERUNG

FENSTER (HOLZ)
151 x 75 CM

KLOTZUNG FÜR
LASTABTRAG

FUBBODENAUFBAU 06


PARKETT 18 CM
ENTKOPPLUNGSVILLES 55 CM
ZEMENTESTRICH 3 CM
TRITTSCHALLDÄMMUNG 18 CM
STAHLBETONPLATTE 15 CM
PUTZ

WANDAUFBAU

PUTZ 15 CM
HOCHLOCHZIEGEL 36 CM
BESTANDSPUTZ 2 CM
DÄMMUNG (HOLZFASER) 14 CM
AUßENPUTZ 25 CM

KM2 FERIENHAUS TRAUDETAIL M 1:5 HANNA SCHMIDL

A₁, Z₁ 48 1:3 1:5 1:3 1

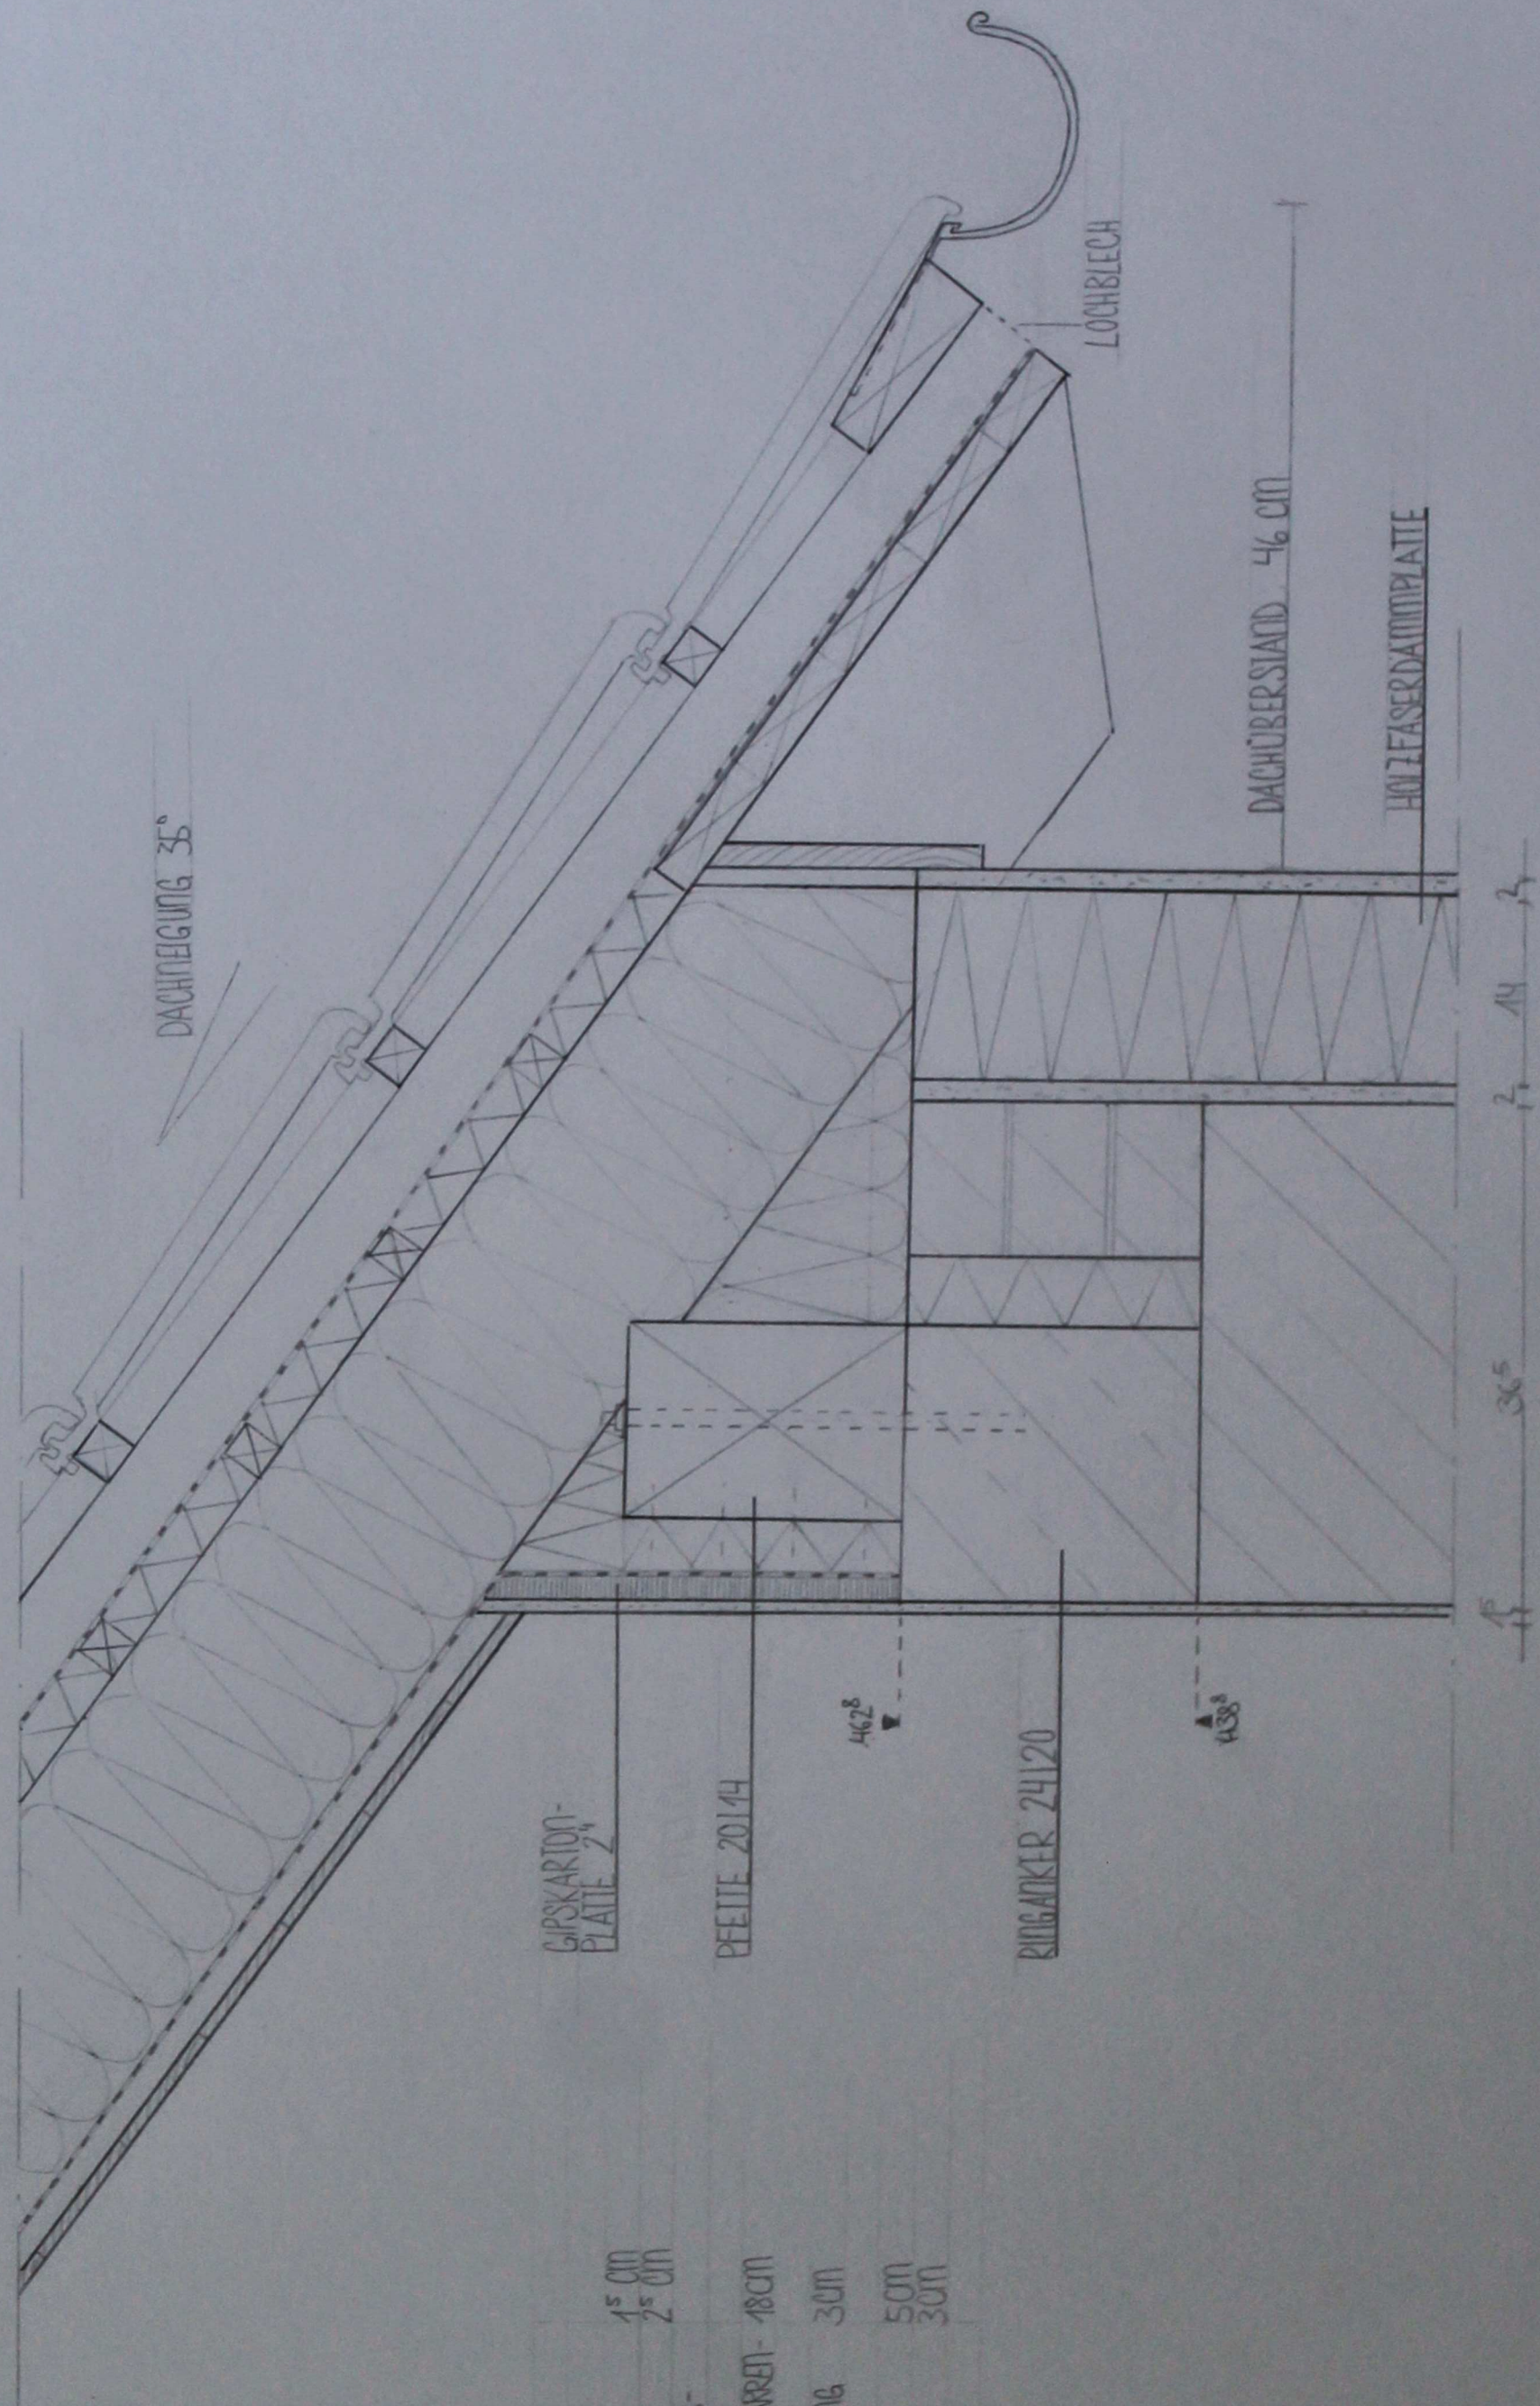

- DACHAUFBAU
- SCHALUNG 1.5 CM
 - LATTUNG 2.5 CM
 - FOLE (LUFTDICHT, DIFFUSIONSHEIMHEND)
 - SPARREN MIT ZWISCHENSAPAREN-DÄMMUNG 18CM
 - LATTUNG MIT AUFDÄMMUNG 3CM
 - UNTERSPEINBAHN 5CM
 - HINTERLÜFTUNG 3CM
 - KONTRELÄTTUNG
 - FALZZIEGEL

DACHÜBERSTAND 46 CM
 HOLZFASERDÄMMPLATTE

