



# GRUNDRISS EG M1:50

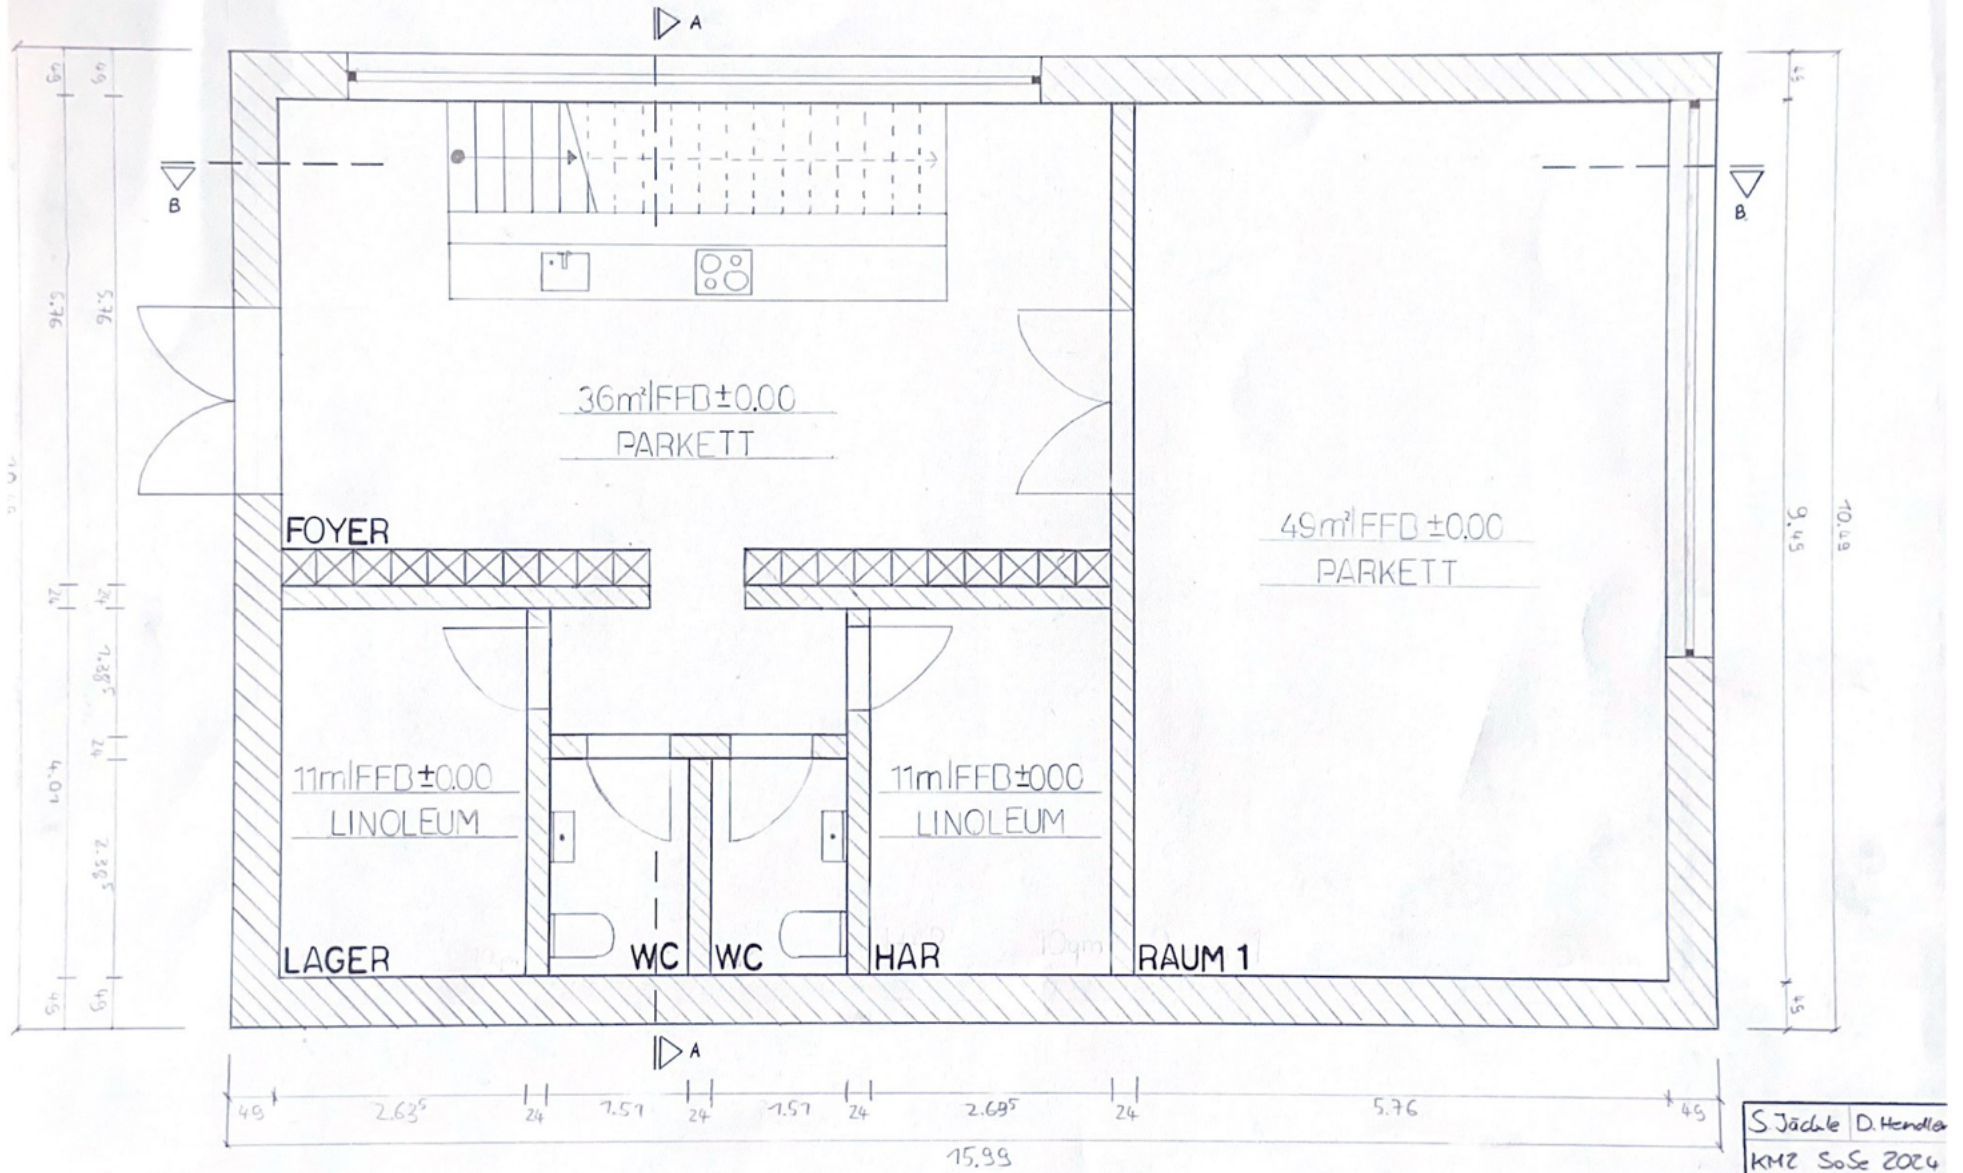


S Jächle D. Hendler  
 KMZ SoSe 2004  
 Anneser Hubert

# GRUNDRISS (1:50)

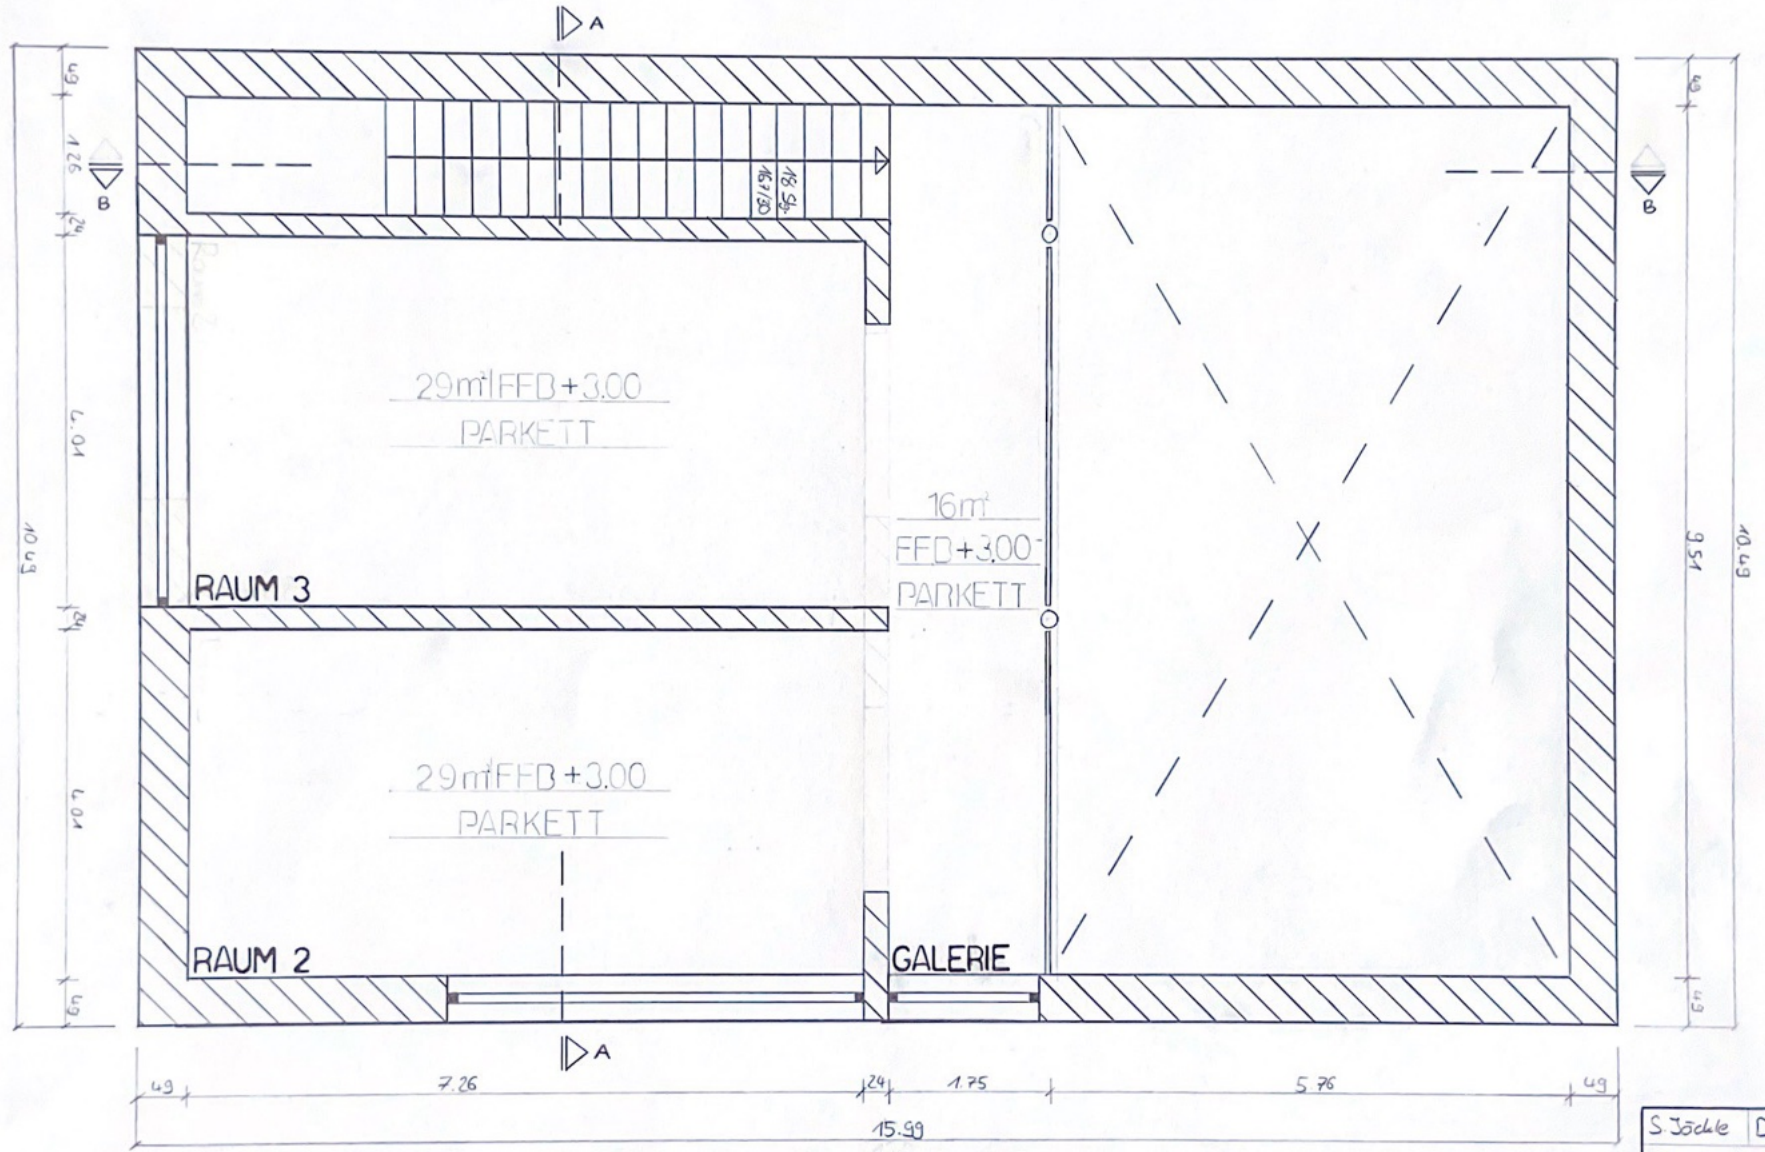


S. Jöchle | D. Hentler  
 KMZ SoSe 2024  
 Anneser Hubert

# GRUNDRISS (IG M150)

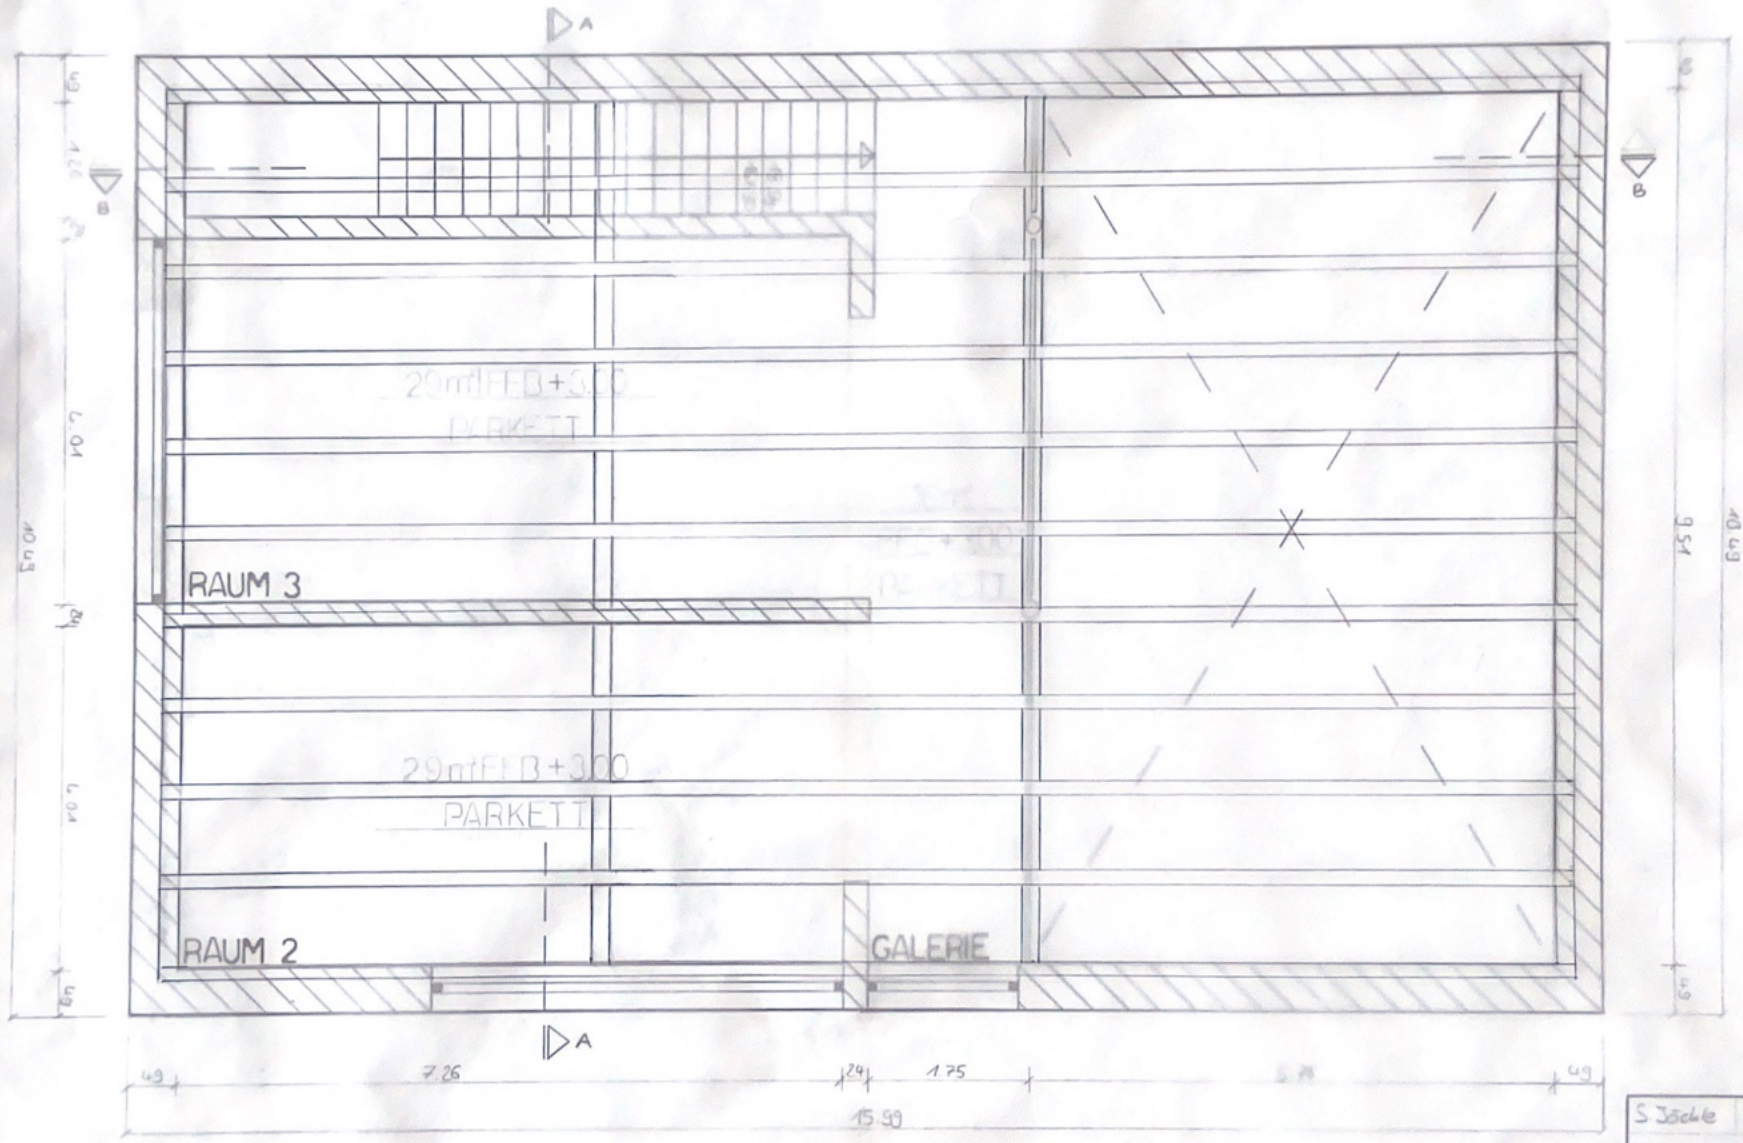


S. Schüle | D. Handler  
 KMZ SoSe 2024  
 Architektur M150

# SCHNITT A-A M1:50

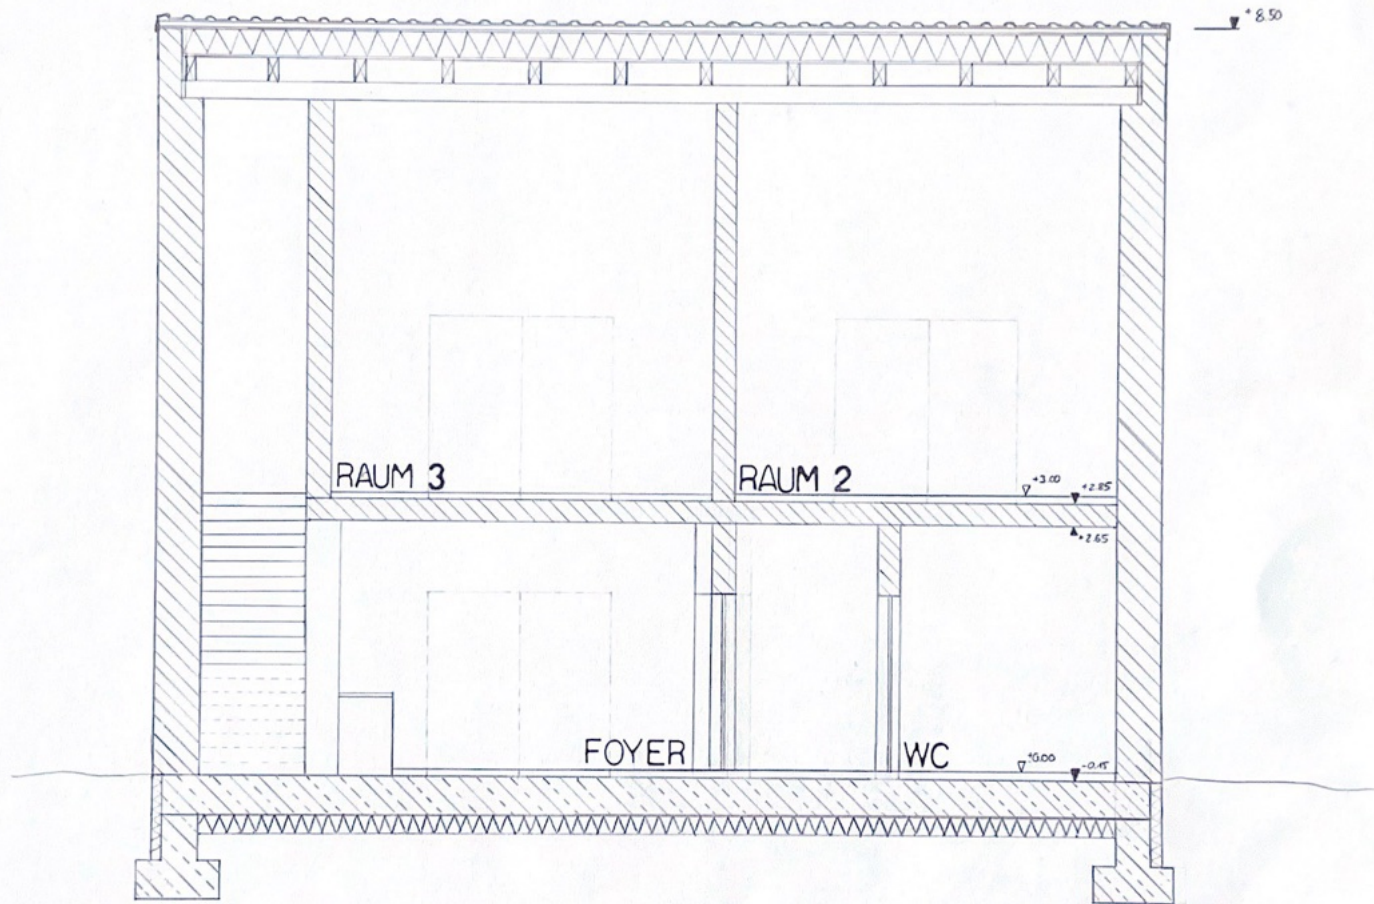









S Jockle | D. Hendlar  
KMZ SoSe 2024  
Armeser Hubert

# SCHNITT B-B M1:50

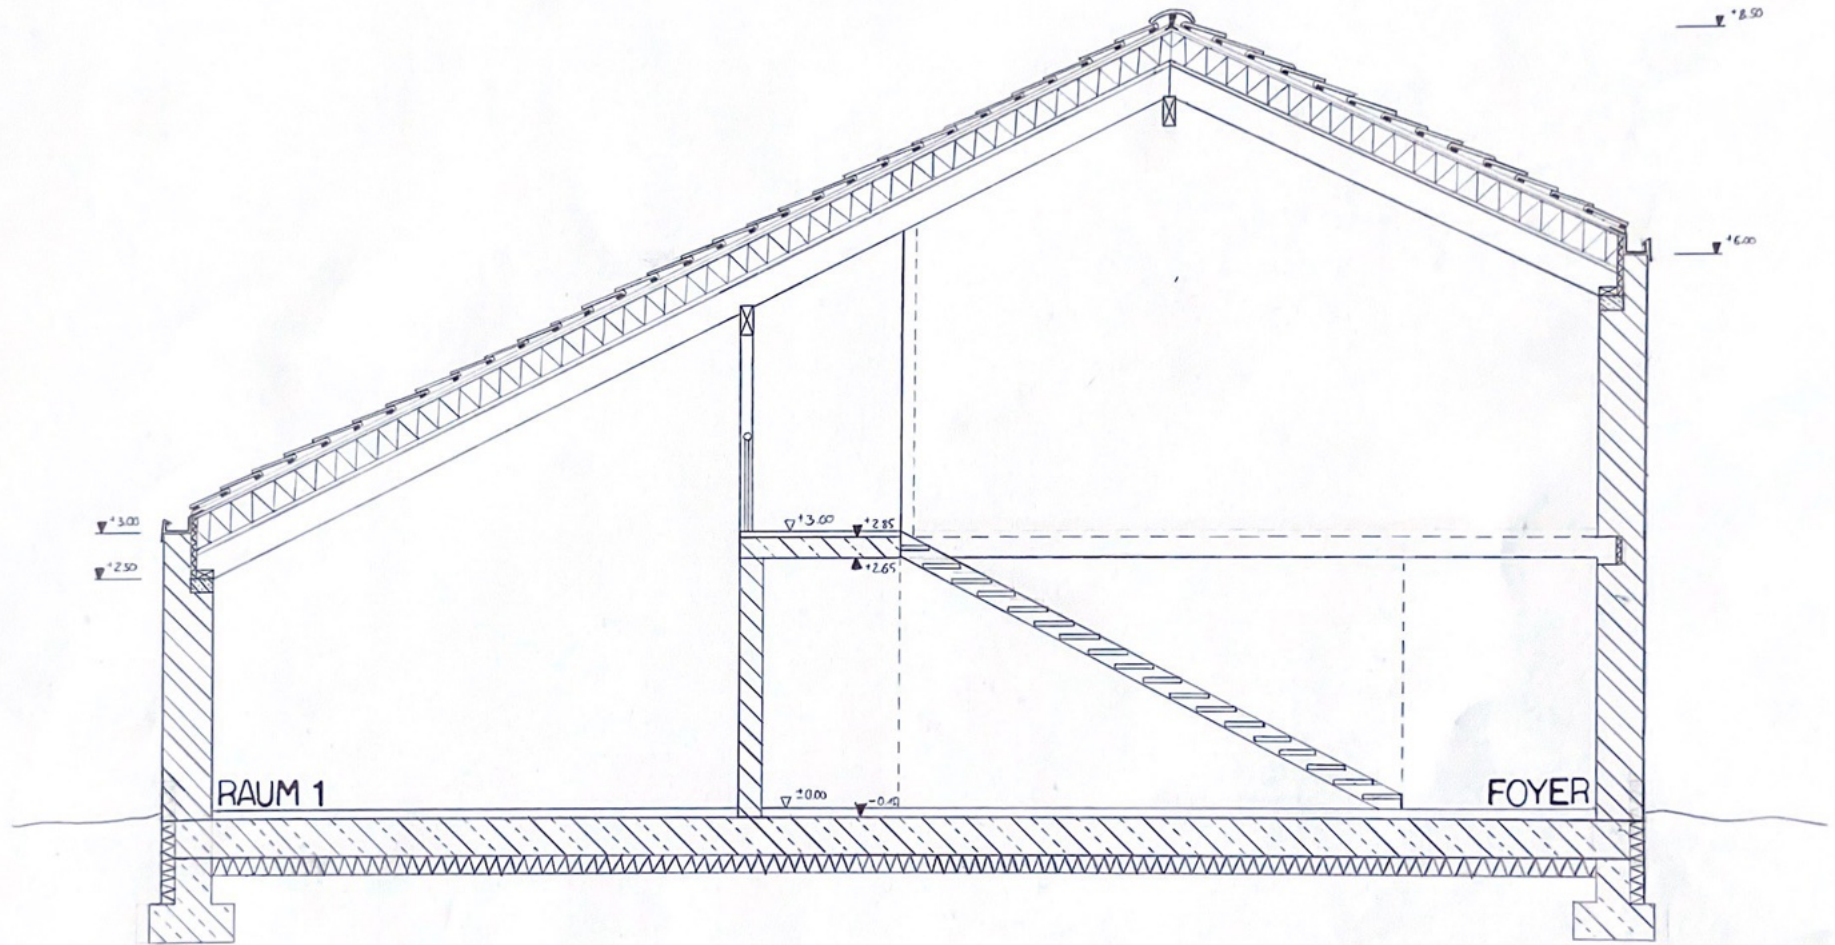


S. Jöckle	D. Handler
KMZ SoSe 2024	
Anneser Hubert	

# FASSADENSCHNITTE

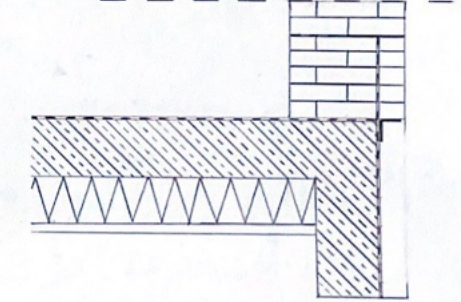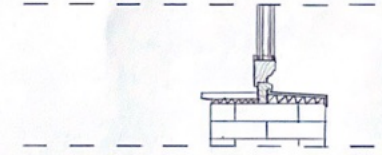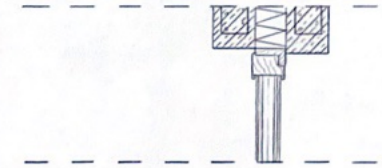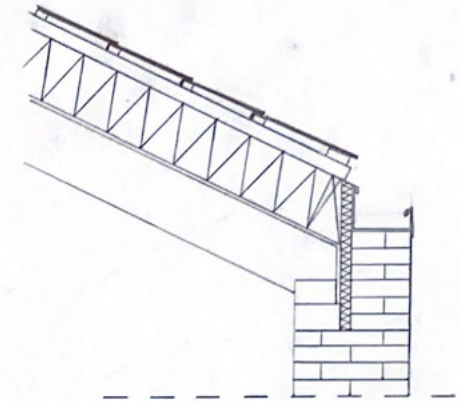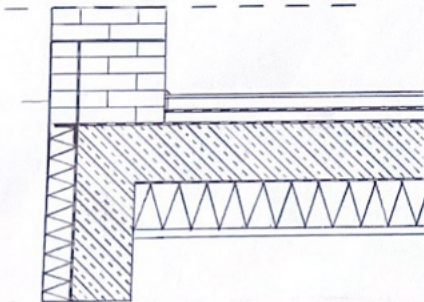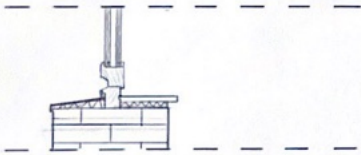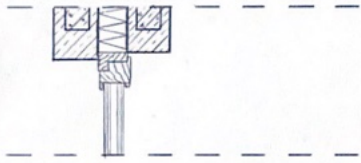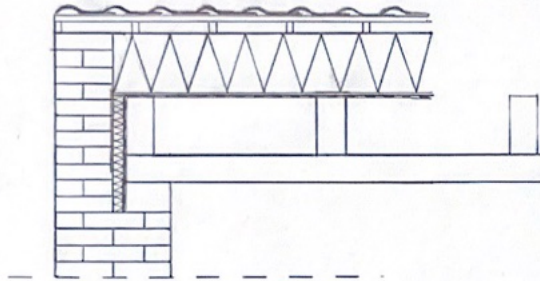


S. Jöckle | D. Hendl  
KMZ SoSe 2024  
Ammerer Hubert

# SOCKELDETAIL M1:5

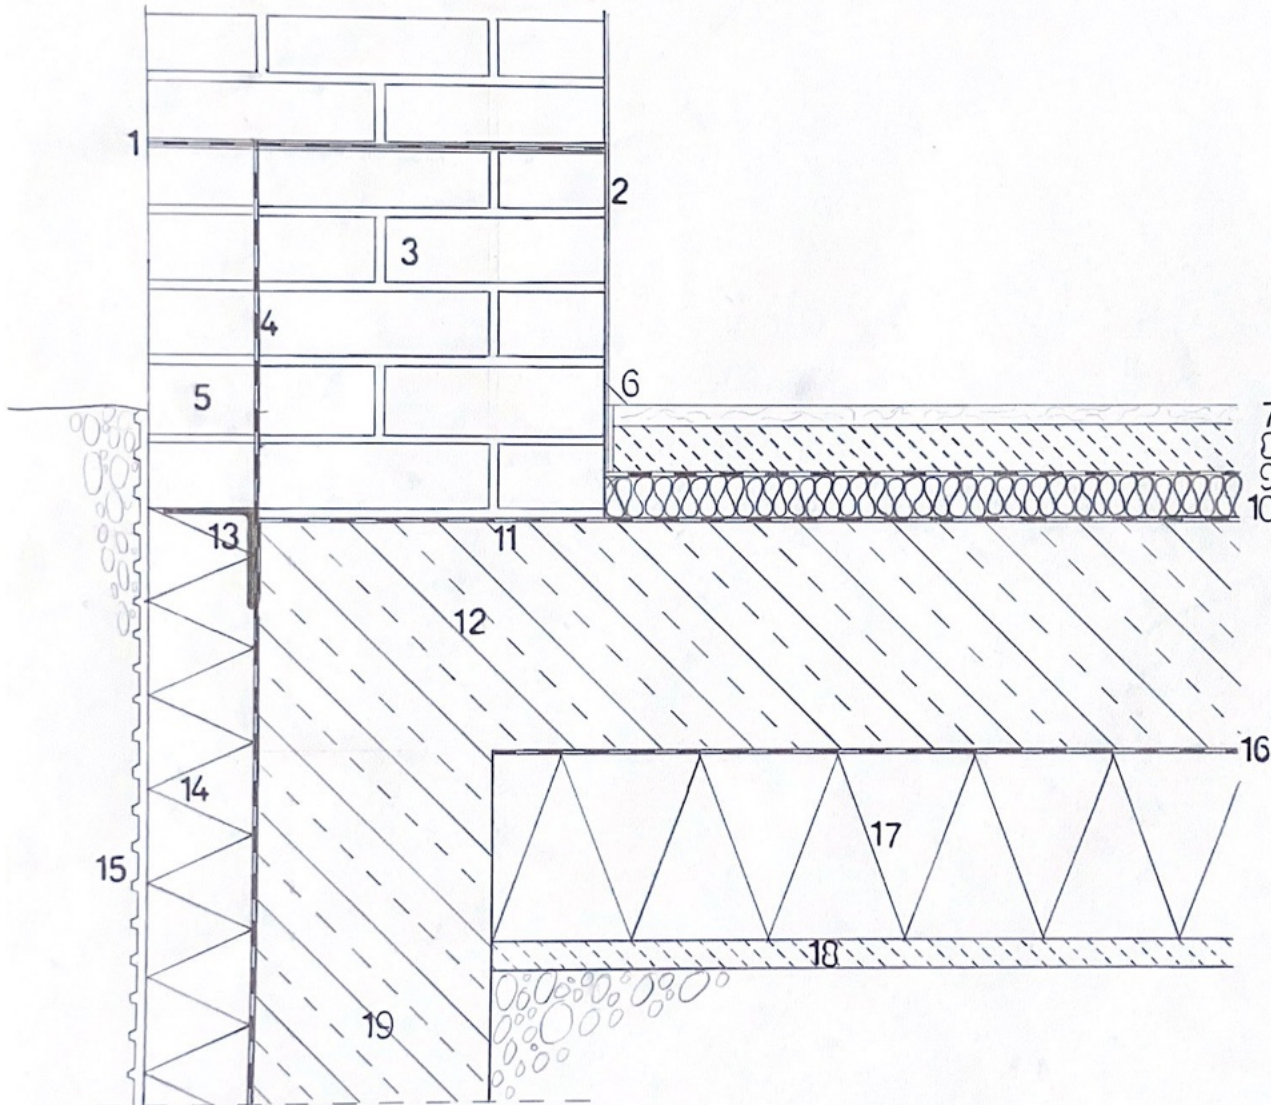

DITUMENPAPPE	1
INNENPUTZ	2
MAUERWERK	3
ADDICHTUNG	4
KLINKER	5
LEISTE	6
HOLZBELAG	7
ESTRICH	8
ADDICHTUNG	9
TRITTSCHALLDÄMM.	10
ADDICHTUNG	11
BODENPLATTE	12
KONSOLWINKEL	13
PERIMETERDÄMM.	14
NOPPENBAHN	15
ADDICHTUNG	16
PERIMETERDÄMM.	17
SAUDERKEITSSCHICHT	18
FROSTSCHIRM	19

# FENSTERDETAIL M1:5

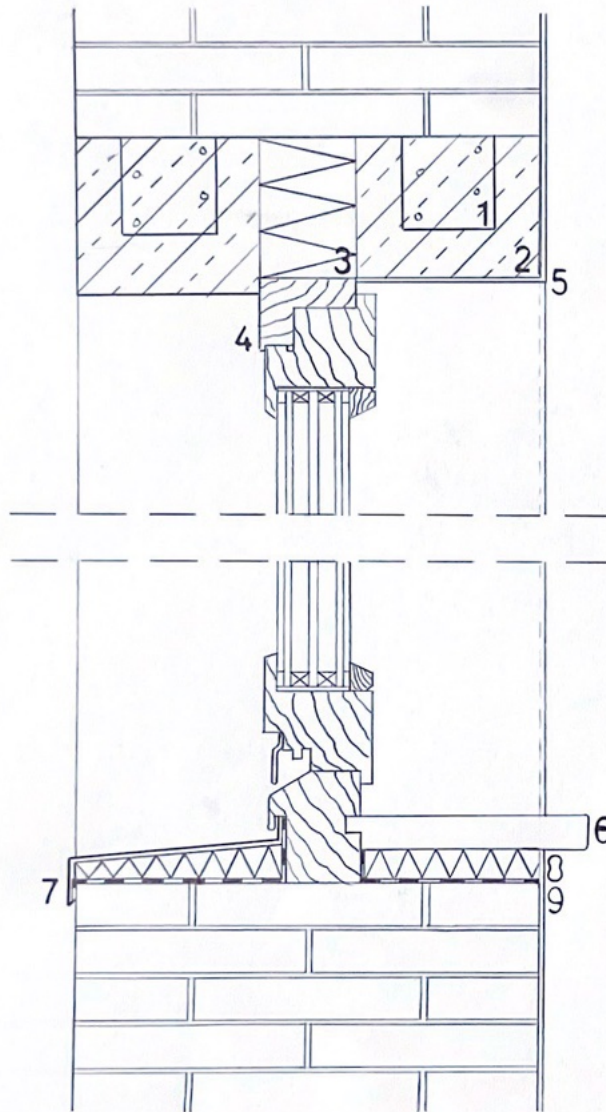


STURZ	1
W-SCHALE	2
DÄMMUNG	3
FENSTERRAHMEN	4
INNENPUTZ	5

FENSTERDANK	6
FENSTERBLECH	7
DÄMMUNG	8
ABDICHTFOLIE	9

S. Jäckle	D. Henderer
KMZ SoSe 2024	
Anese Hibert	



# TIRAUFIDETAIL M1:5

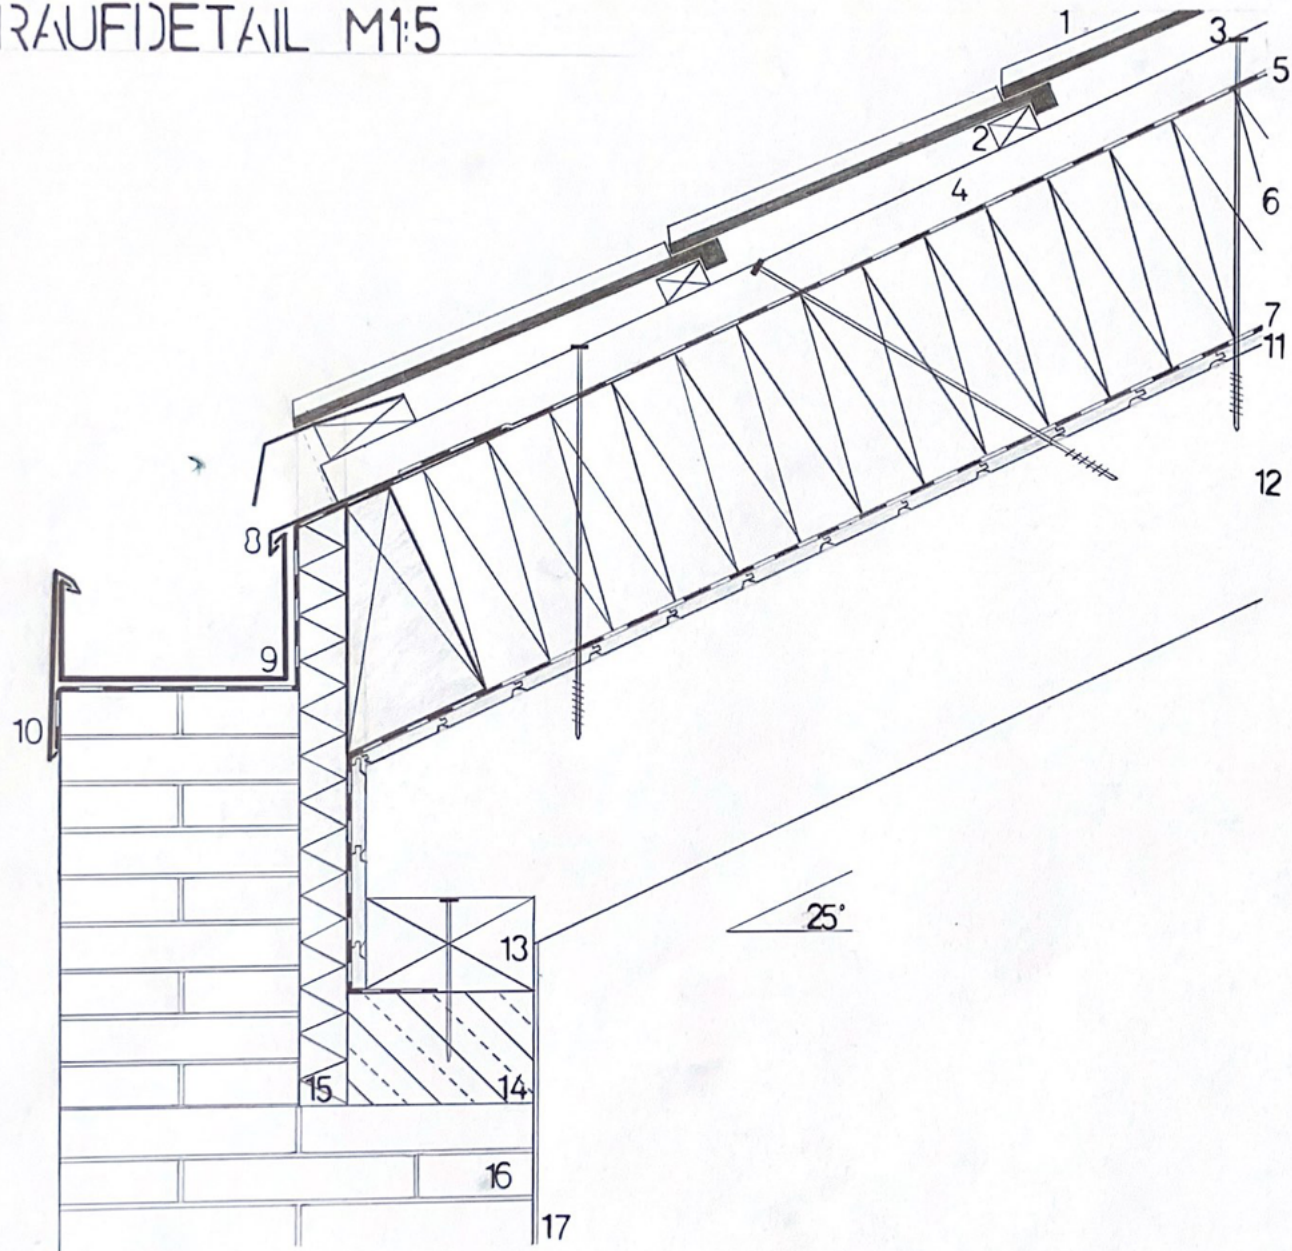


DACHPFANNE	1
DACHLATTUNG	2
SCHRAUBE	3
KONTERLATTUNG	4
UNTERSPPANNDAHN	5
DÄMMUNG	6
DAMPFBREMSE	7

ABLAUFBLECH	8
KASTENRINNE	9
VERBLENDBLECH	10


SICHTHOLZSCHALUNG	11
SICHTSPARREN	12
FUSSPFETTE	13
RINGANKER	14
DÄMMUNG	15
MAUERWERK	16
PUTZ	17

S. Jödle | D. Hordler  
 KMZ SoSe 2024  
 Ameser Hubert

# ANSICHTEN M1:50

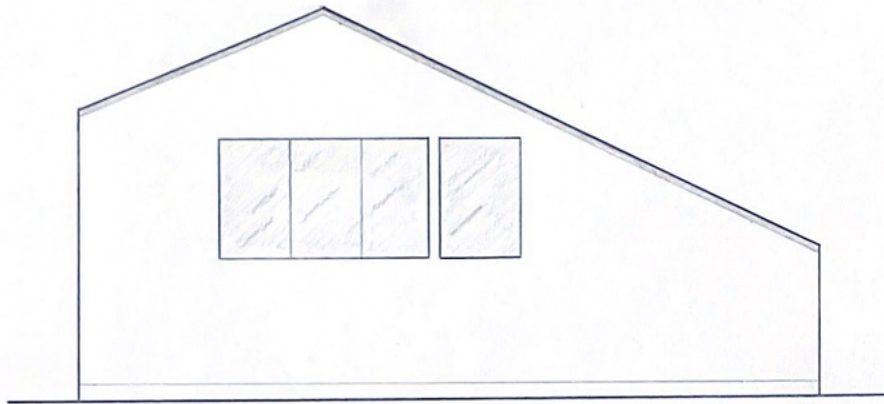


NORD

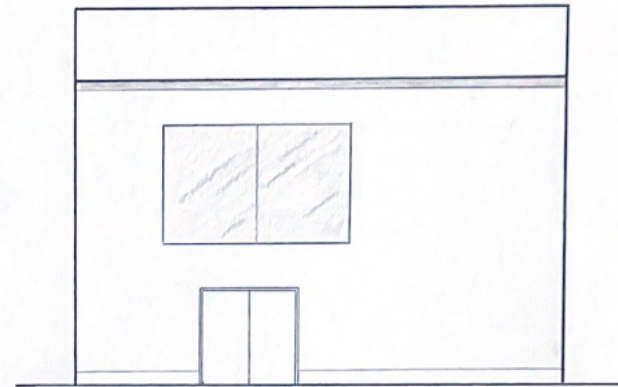

OST



WEST

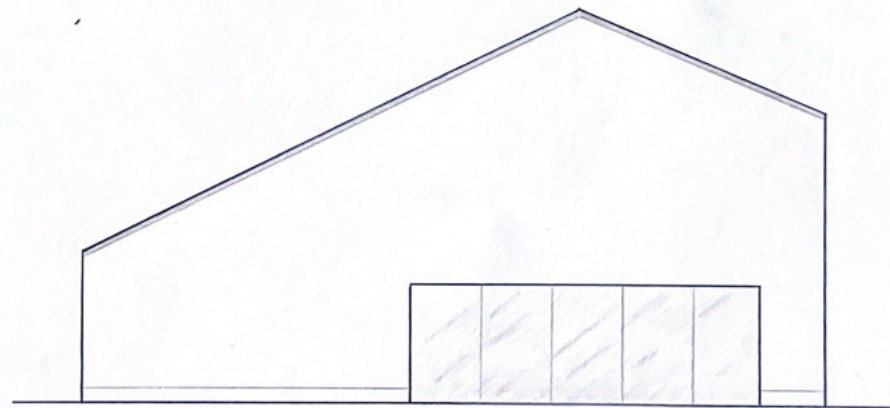

SUD

S. Jäckle	D. Handler
KMZ SoSe 2024	
Ameser Hubert	

