



Drachenfalte

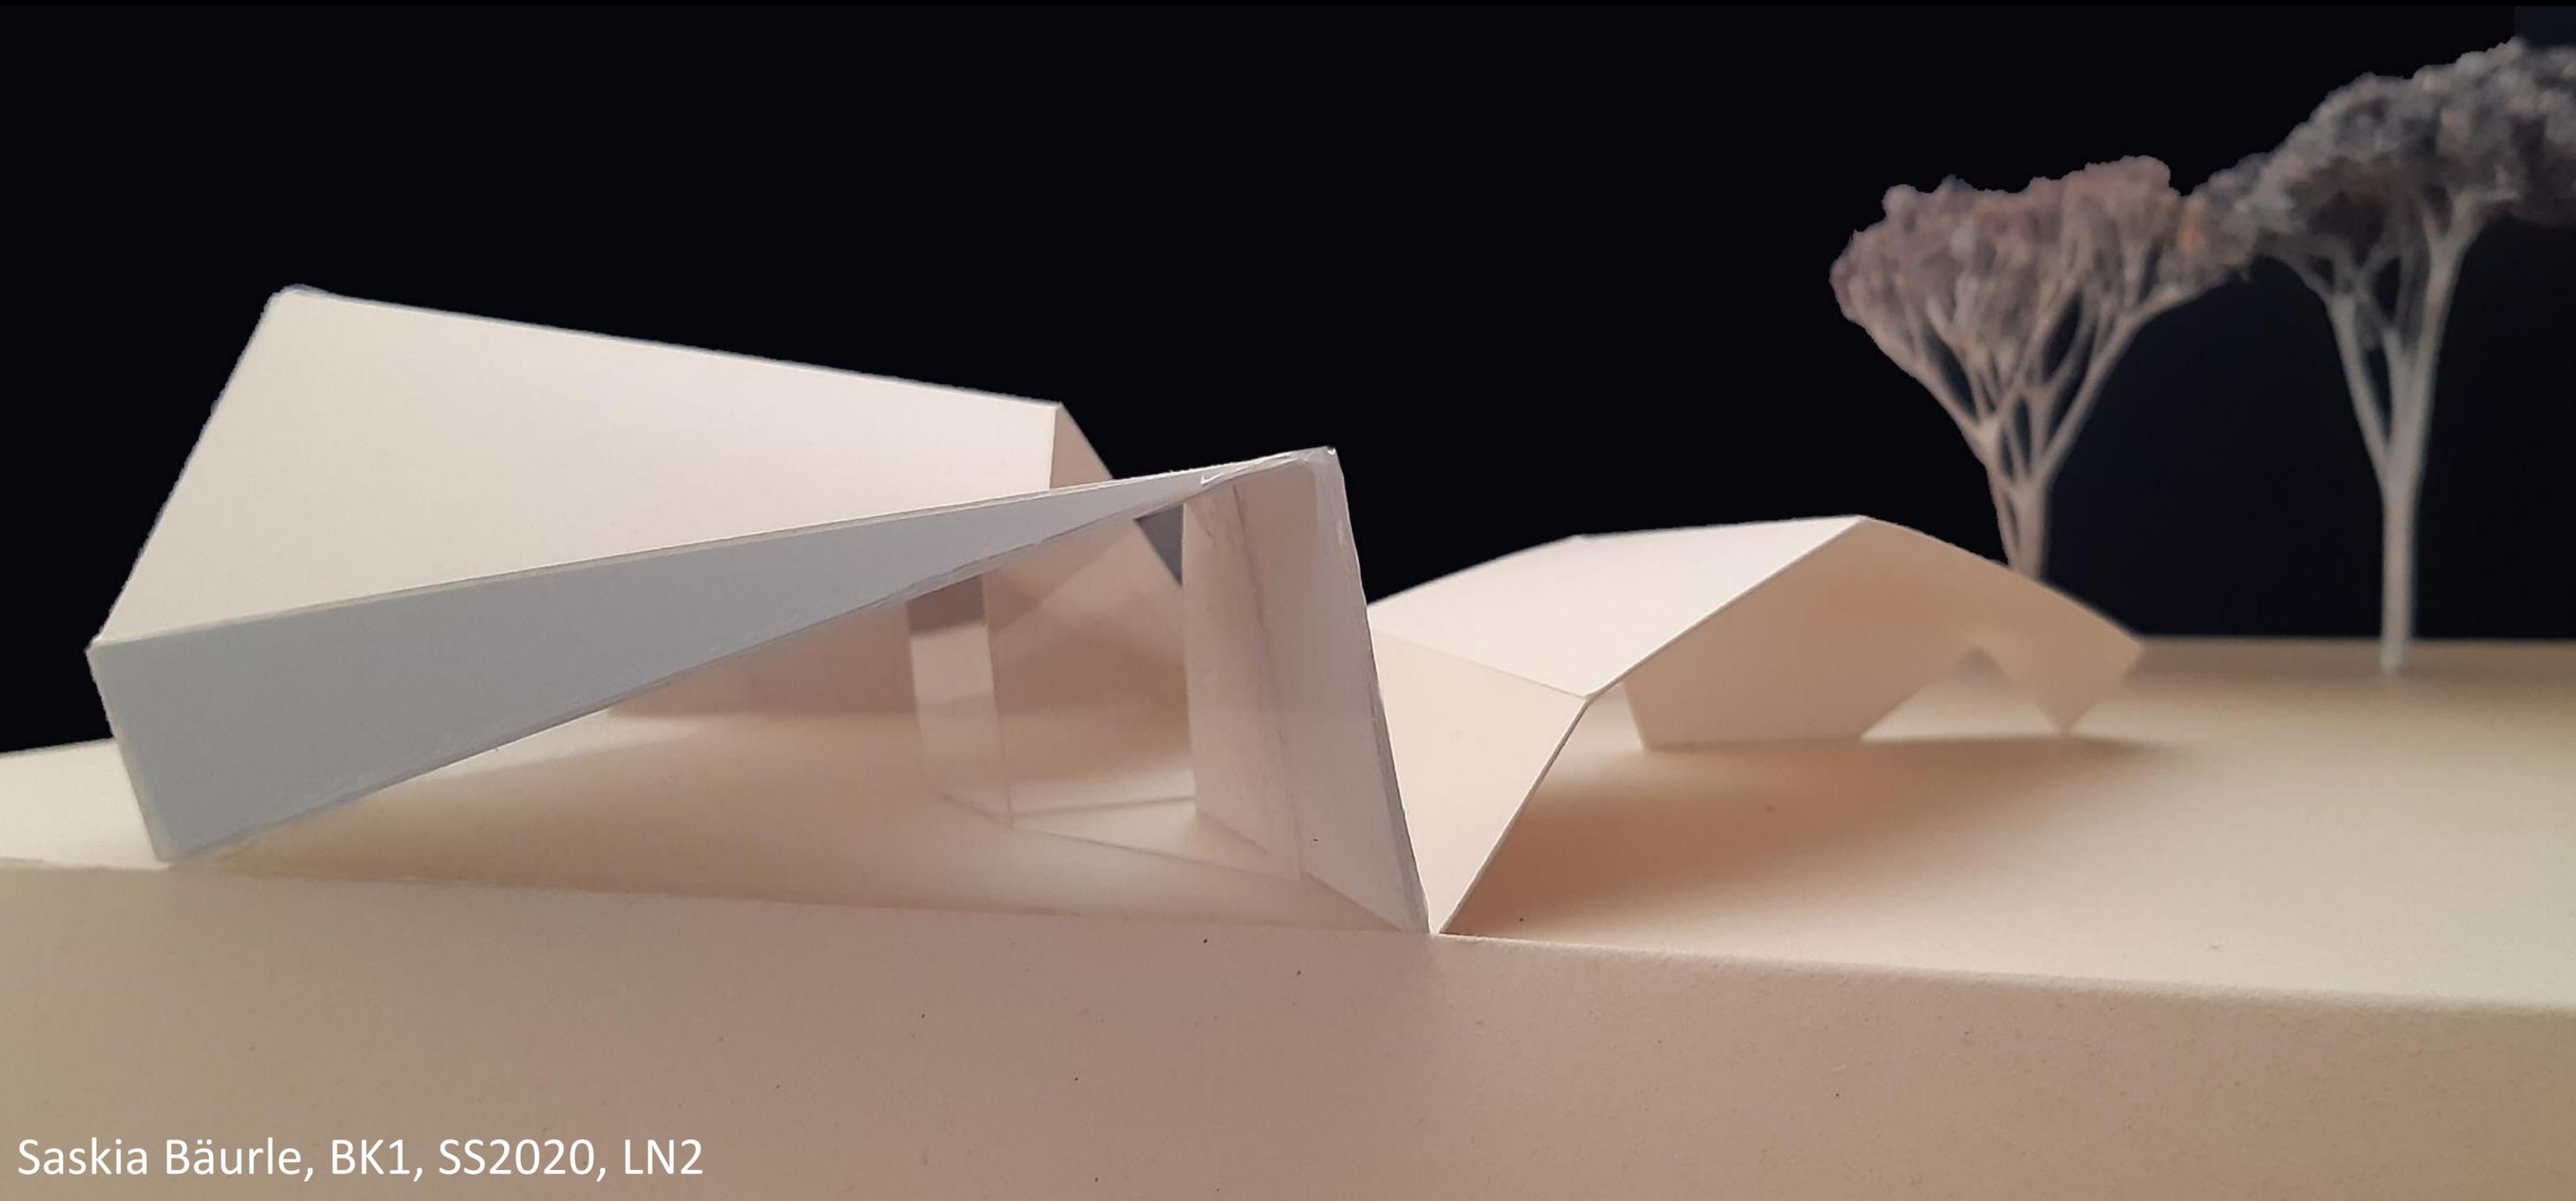


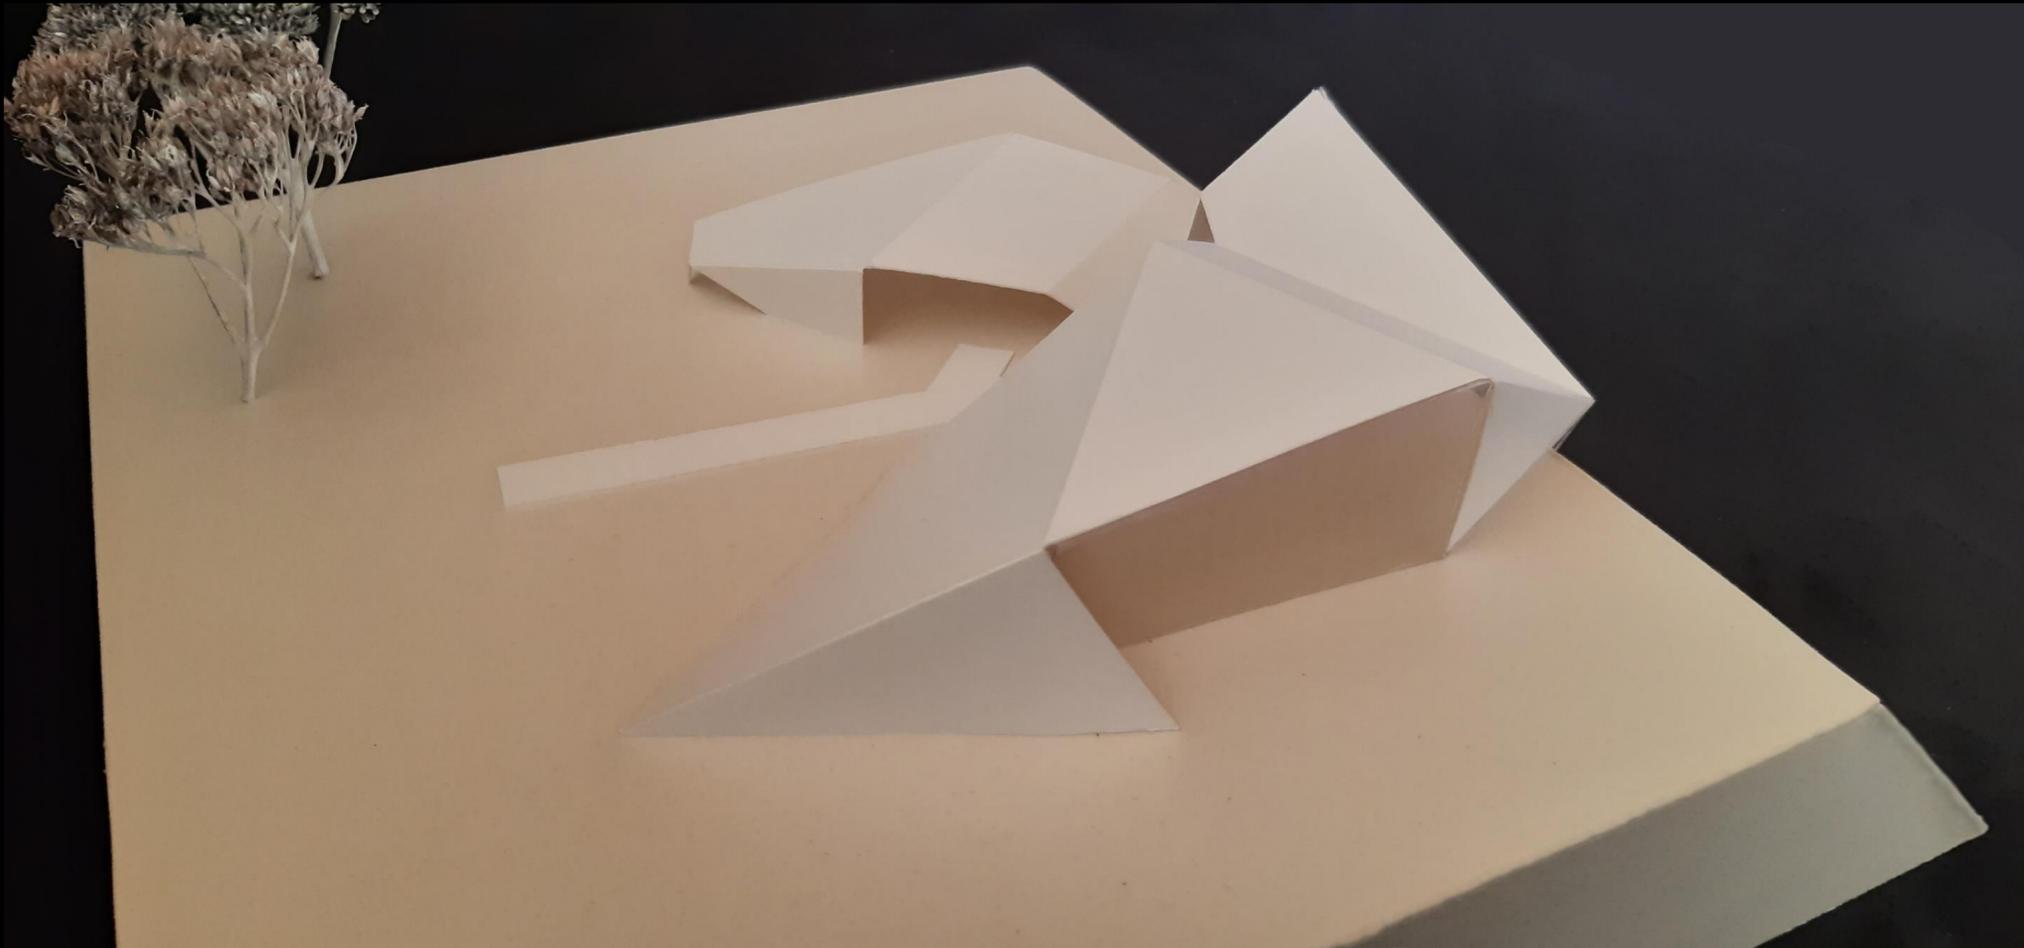


Nordansicht



Ostansicht

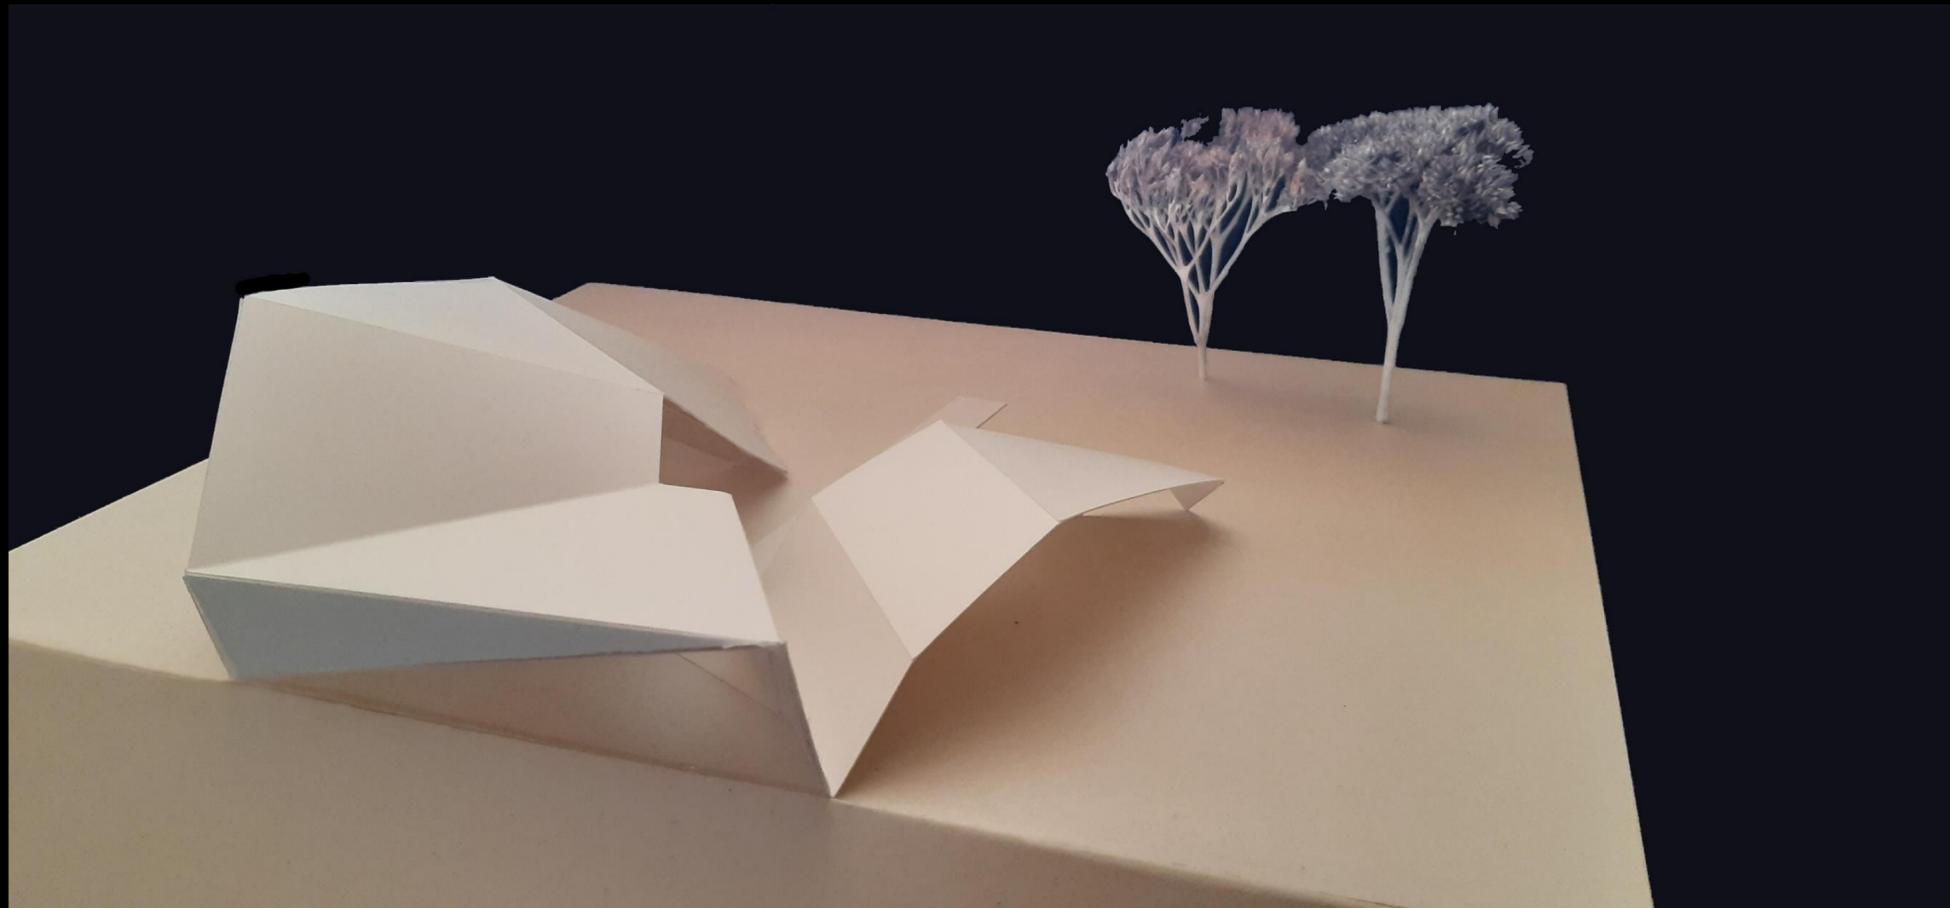


Südansicht

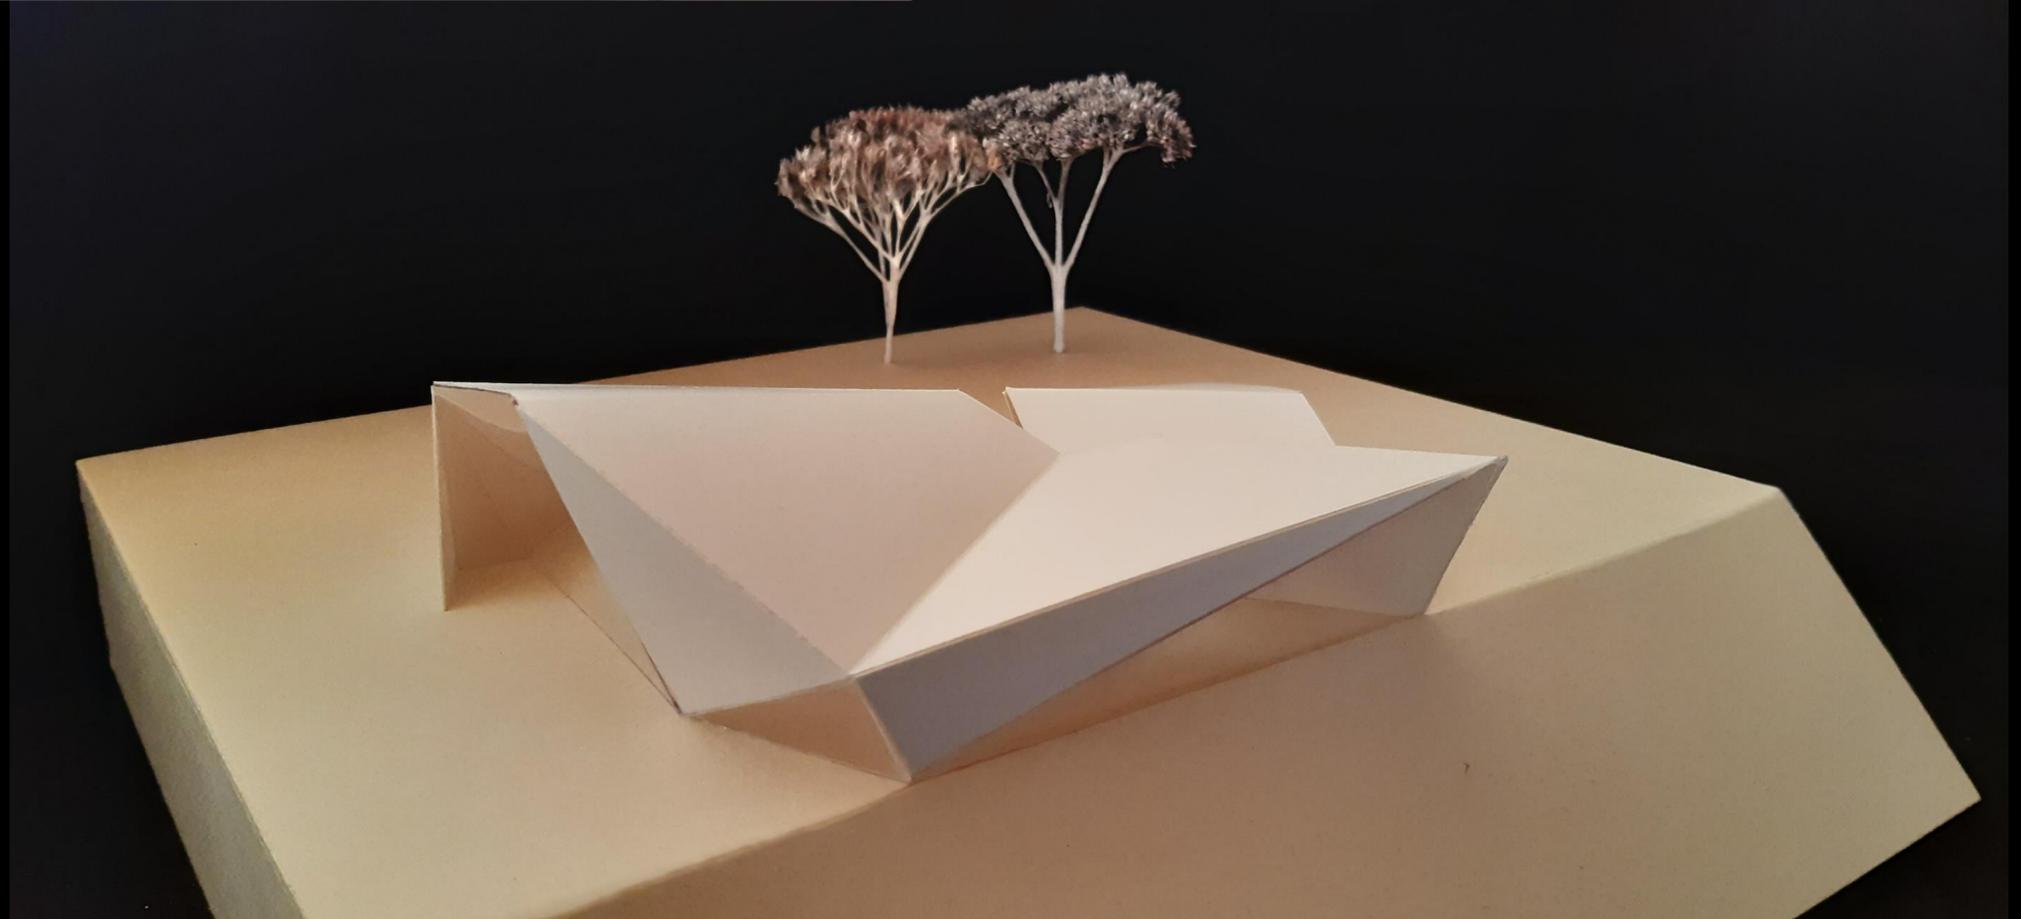


Westansicht

Drachenfalte

M. 1:100

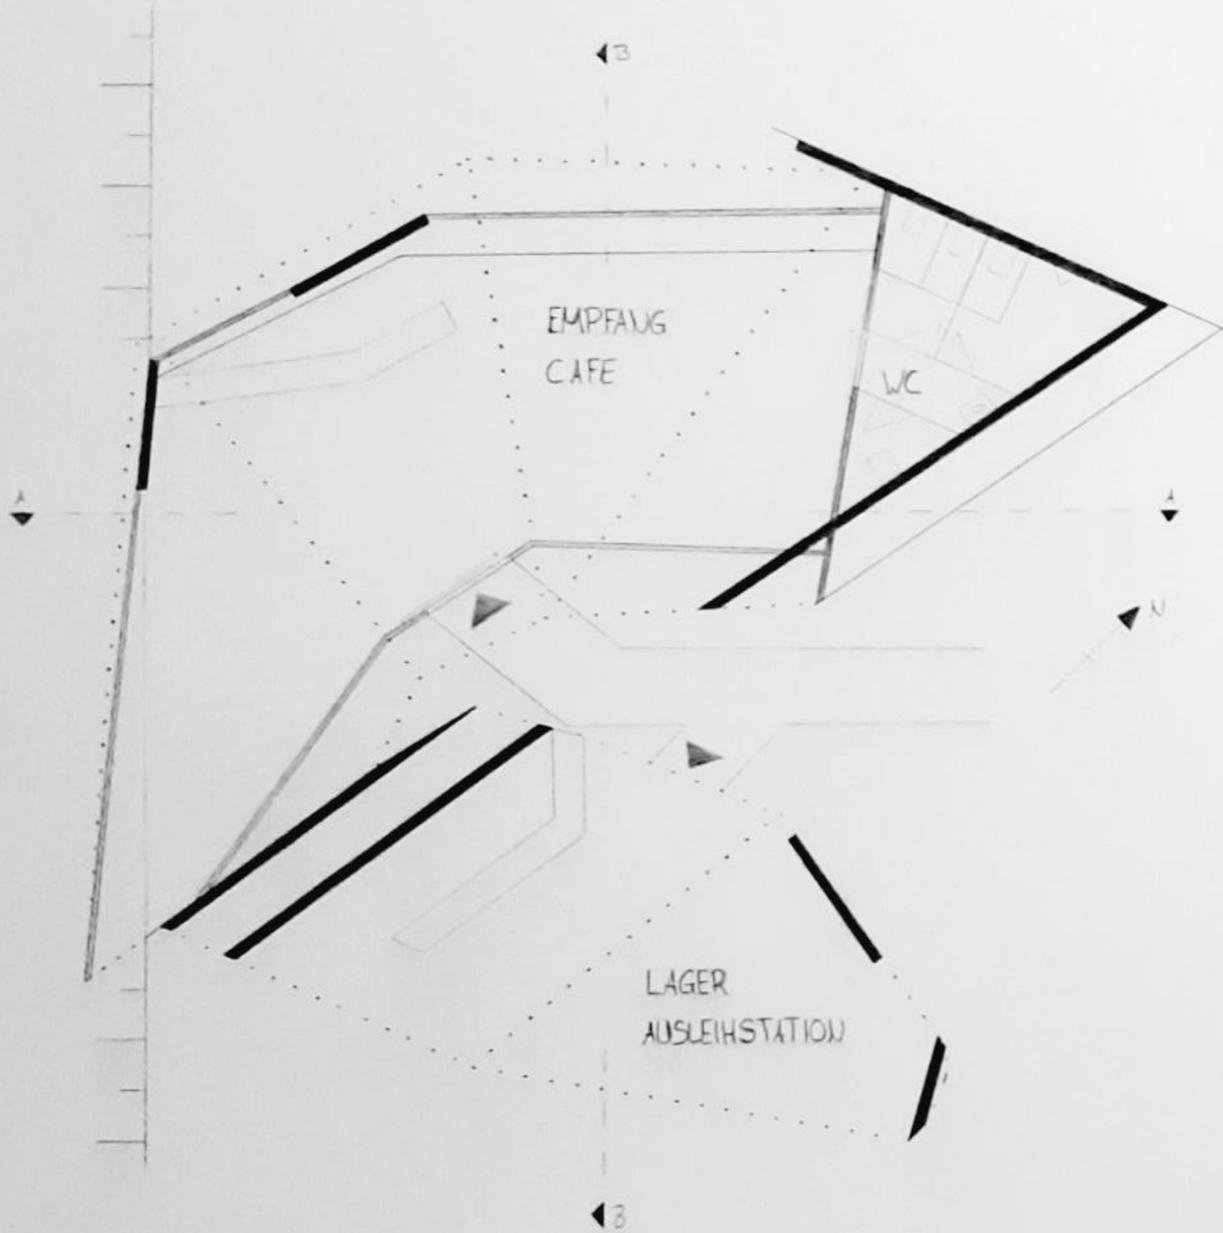


GRUNDRISS

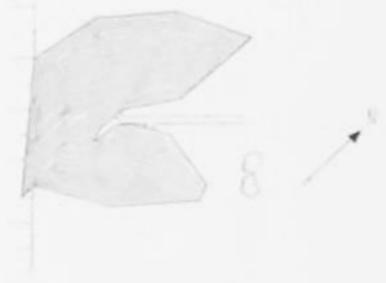


LAGEPLAN M. 1:500




SCHNITT A-A

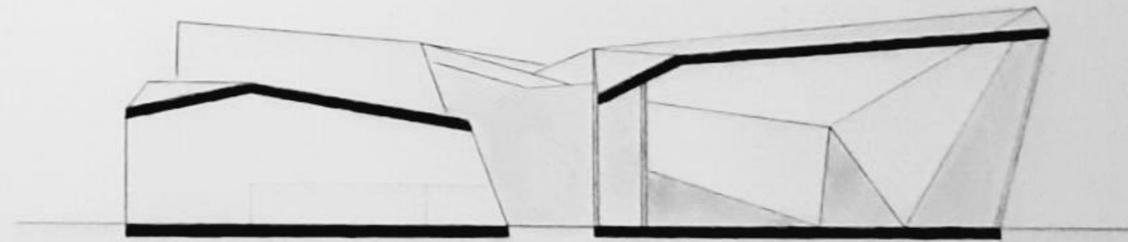


SCHNITT B-B

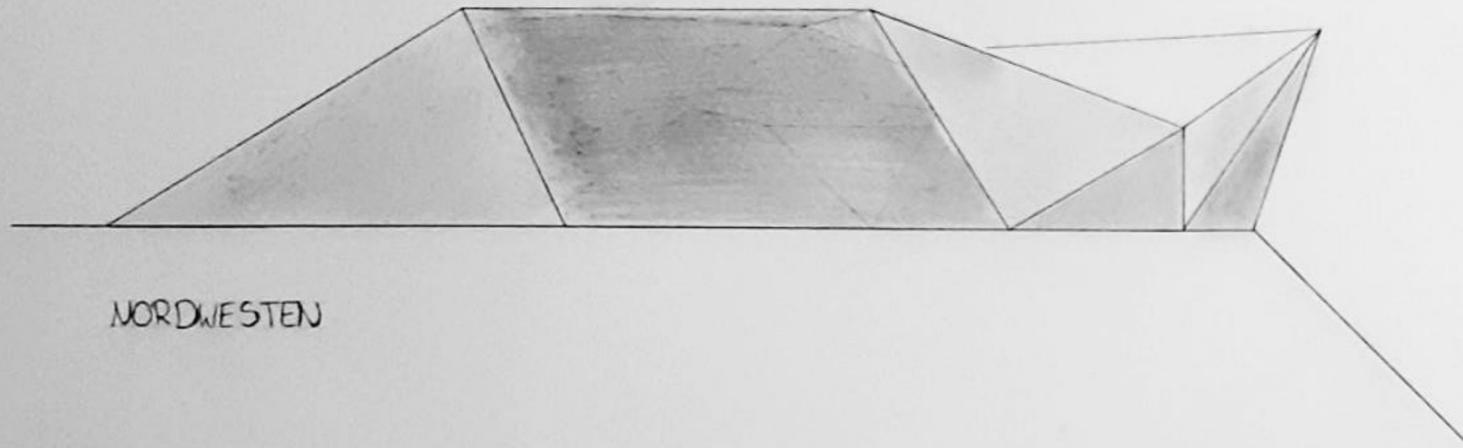


NORDWESTEN

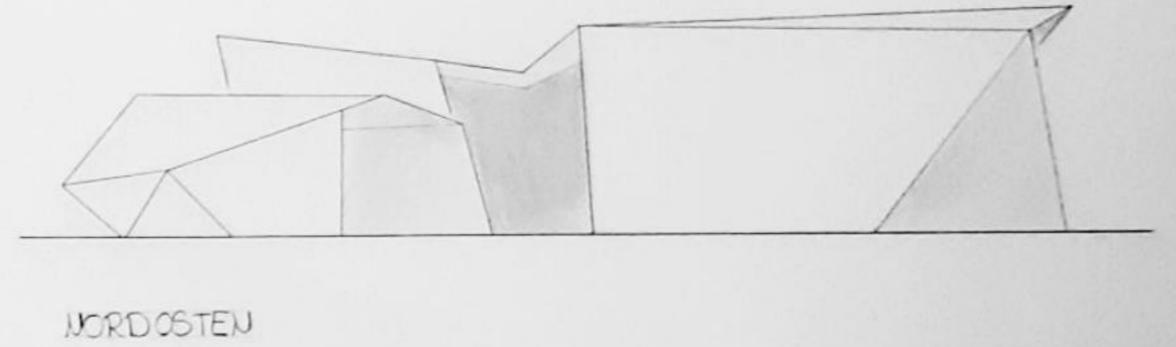

NORDOSTEN

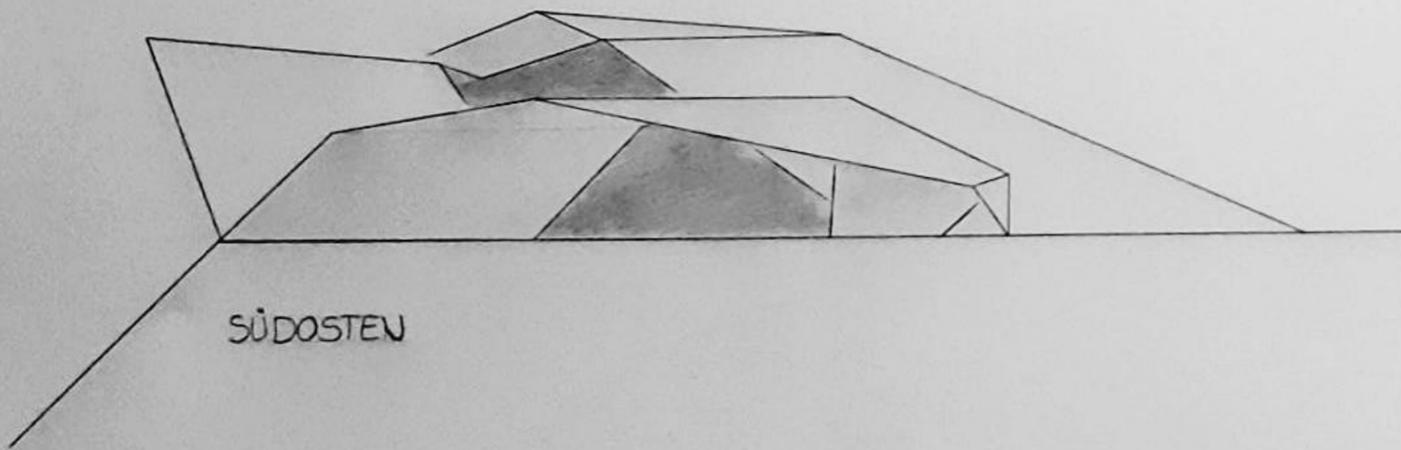

SÜDOSTEN

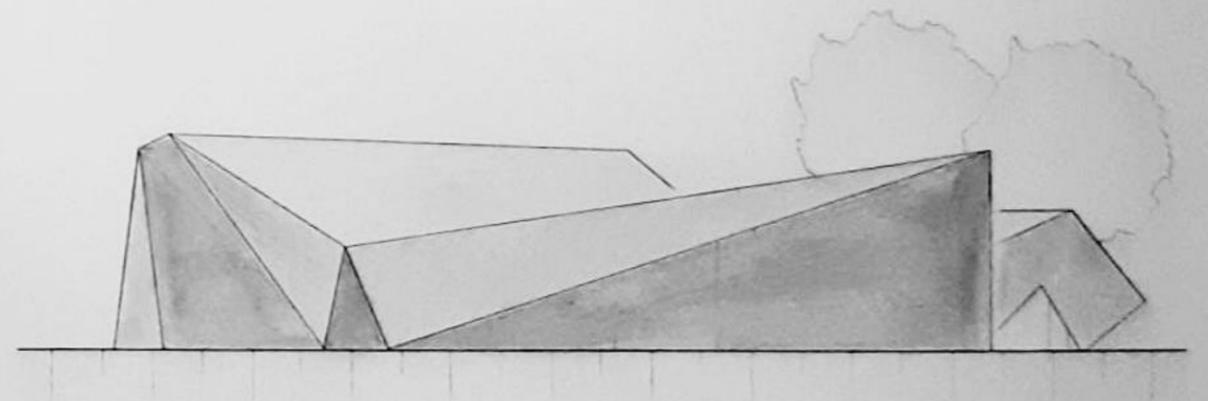

SÜDWESTEN