

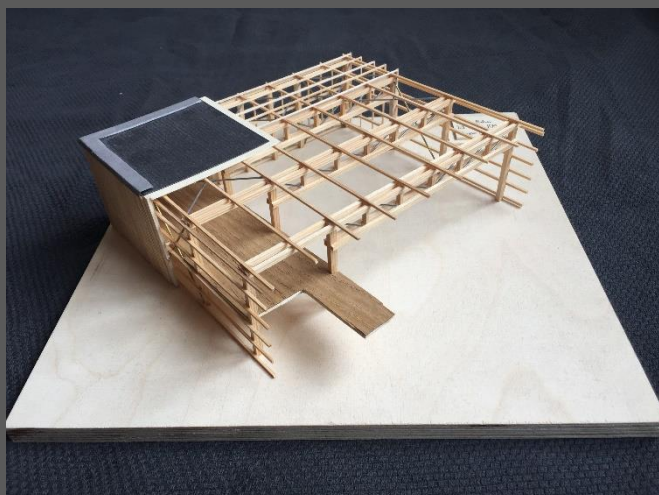



Modell 1:100

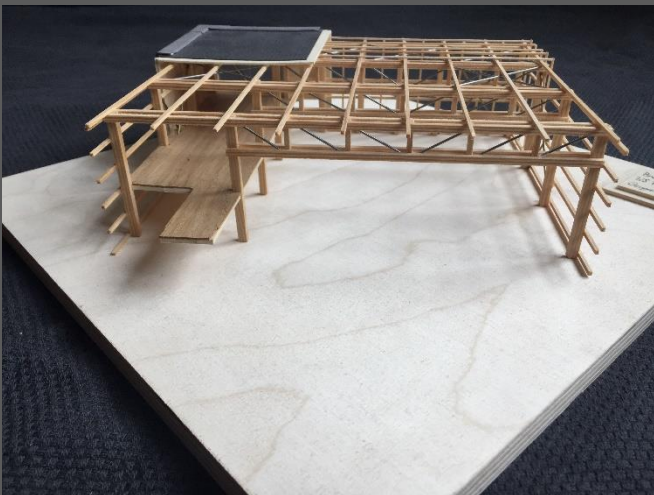


Modell 1:100

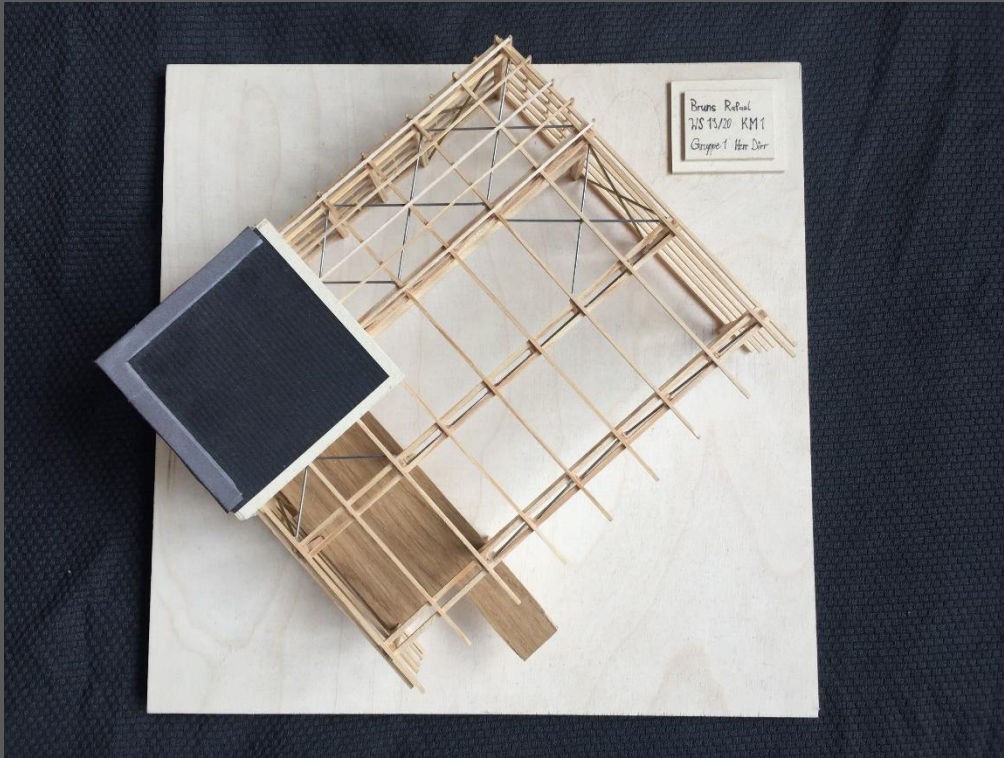


Planzeichnungen LN1 1:100

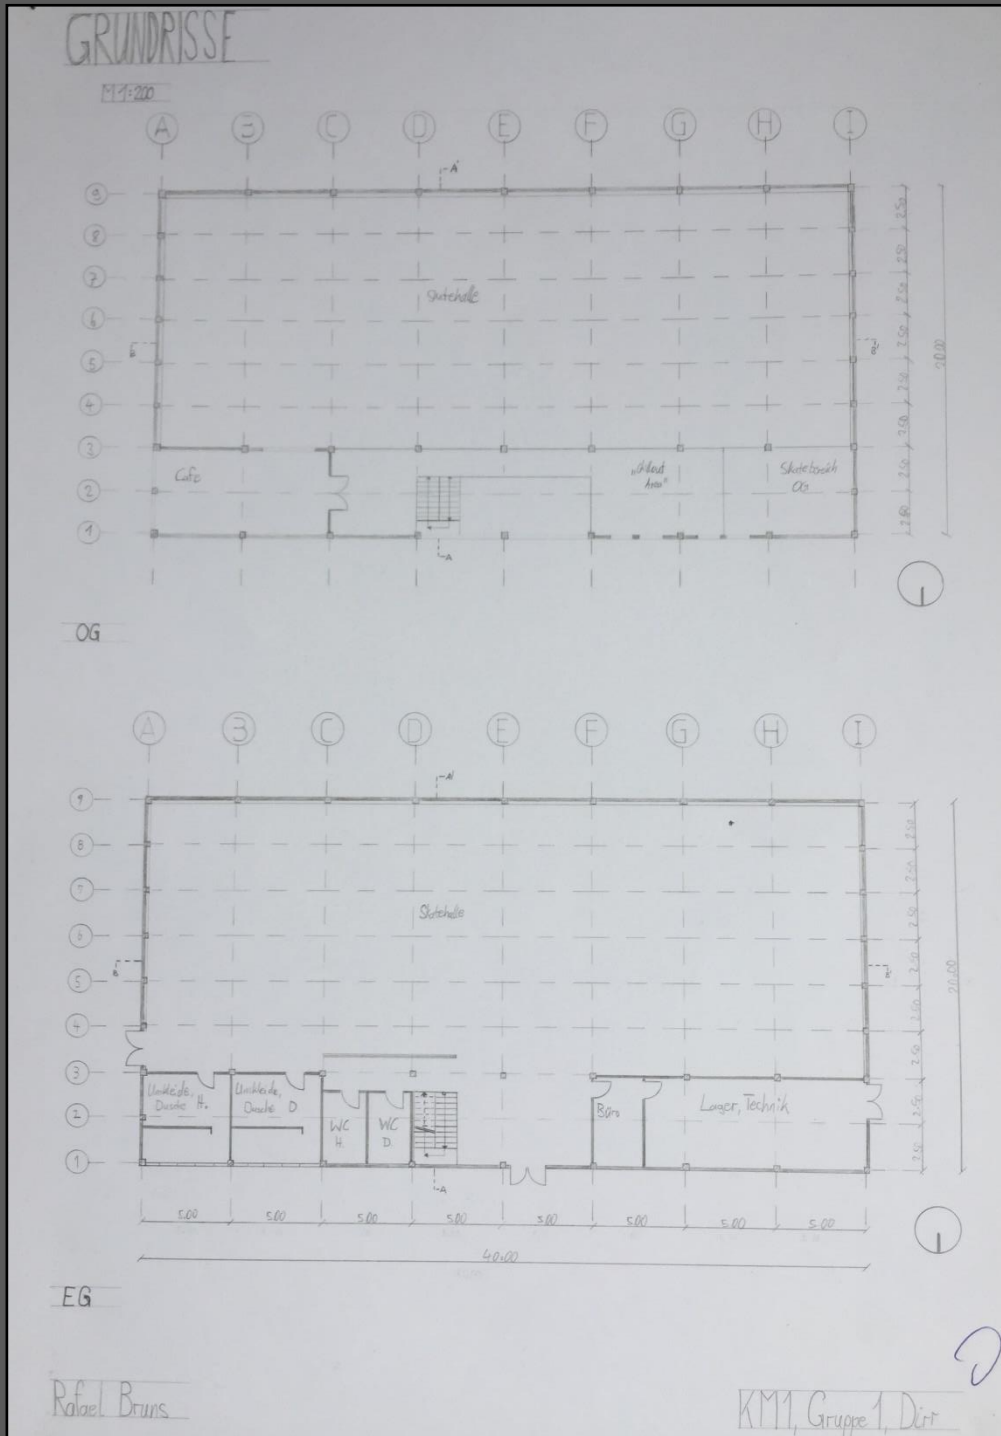


Planzeichnungen LN1 1:100

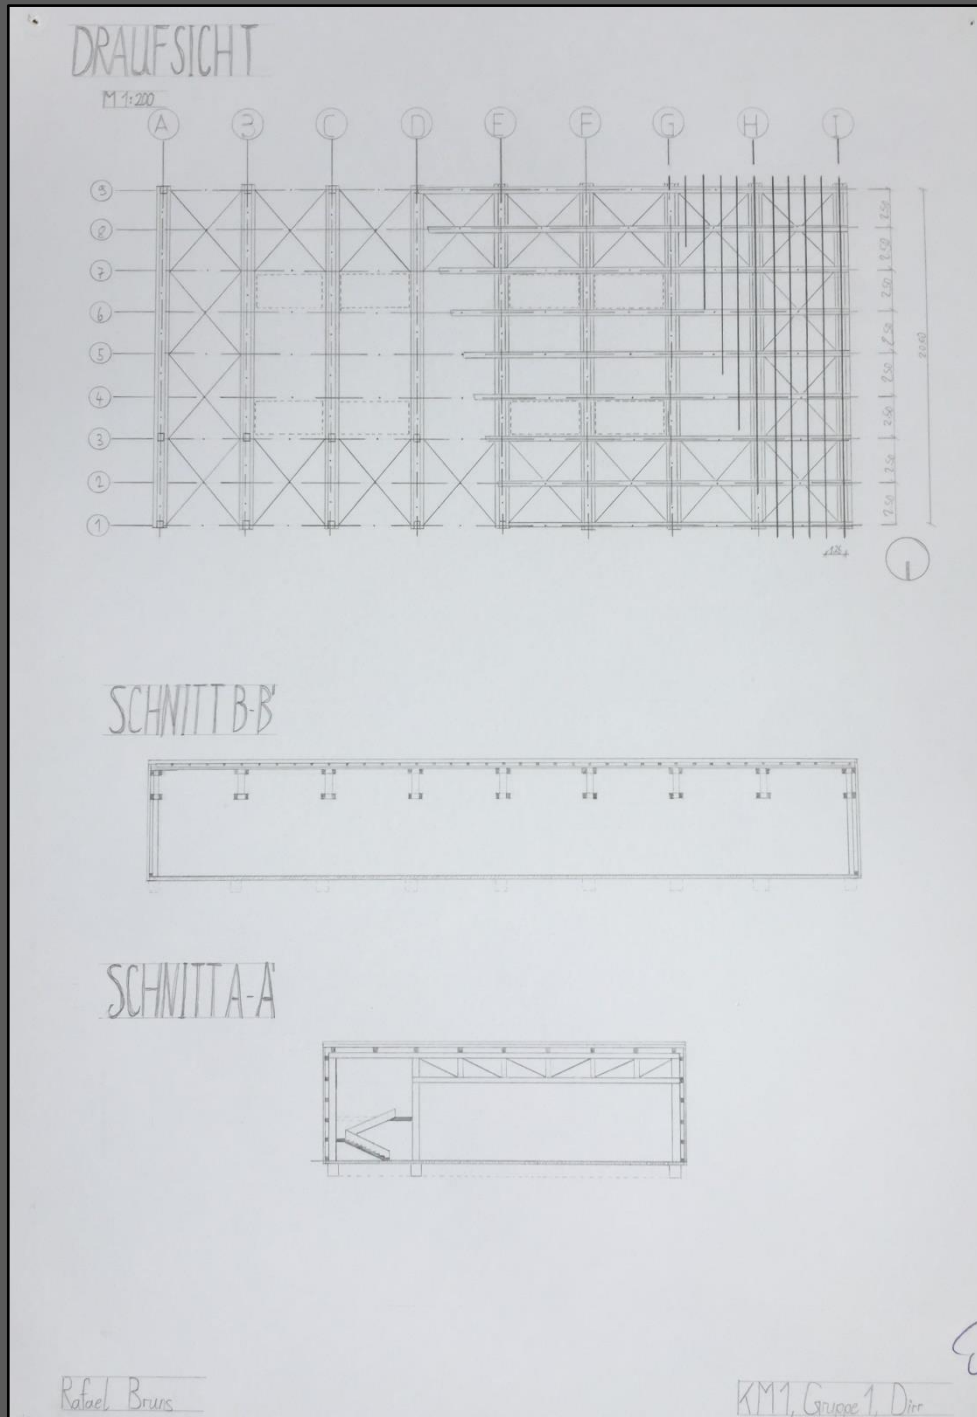

Planzeichnungen LN1 1:100

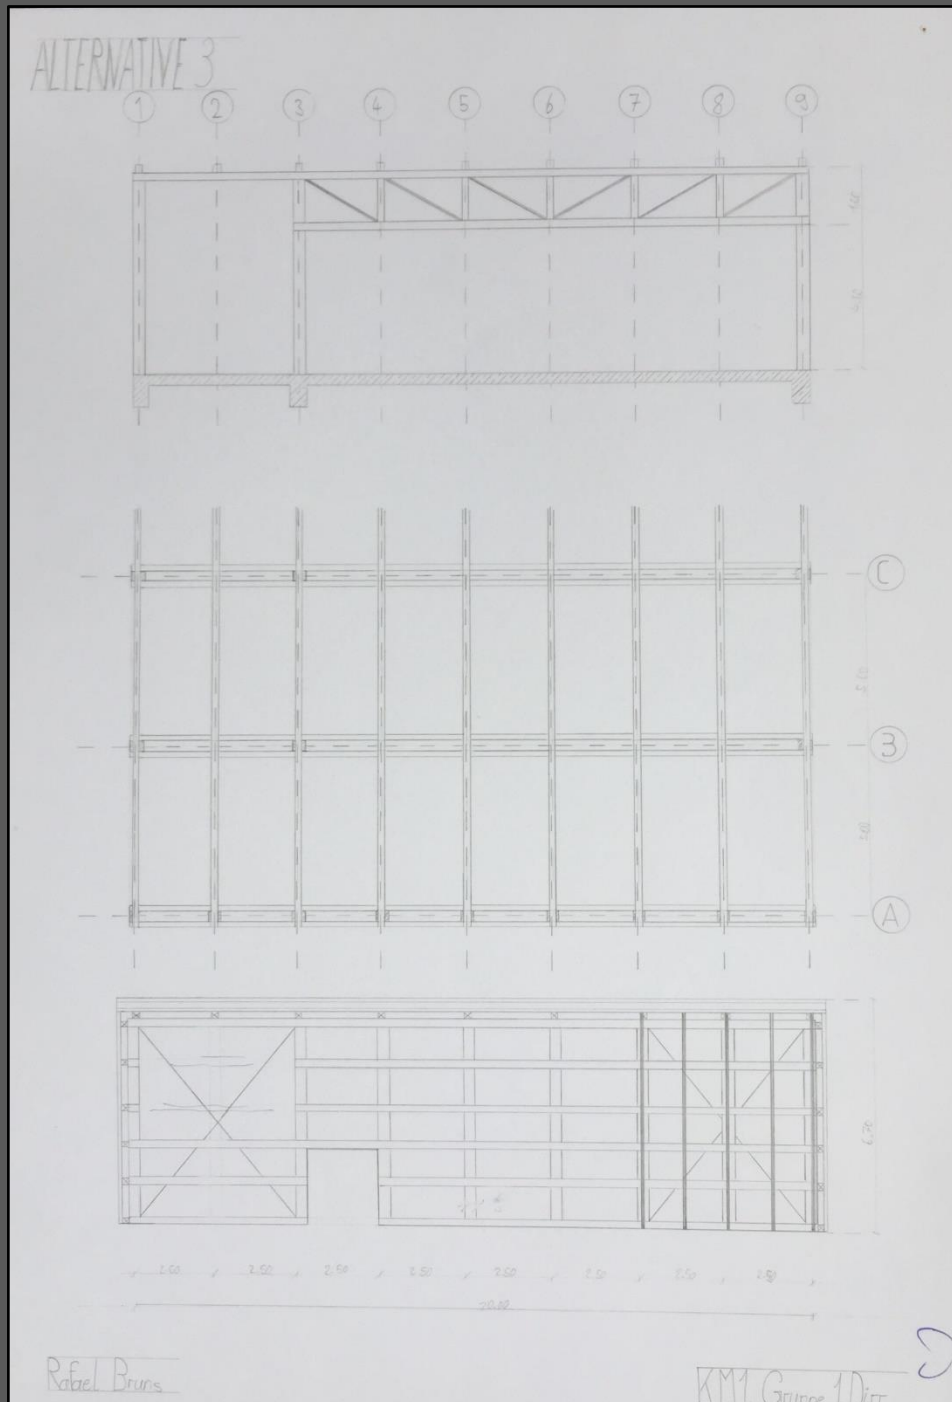


Planzeichnungen LN1 1:100

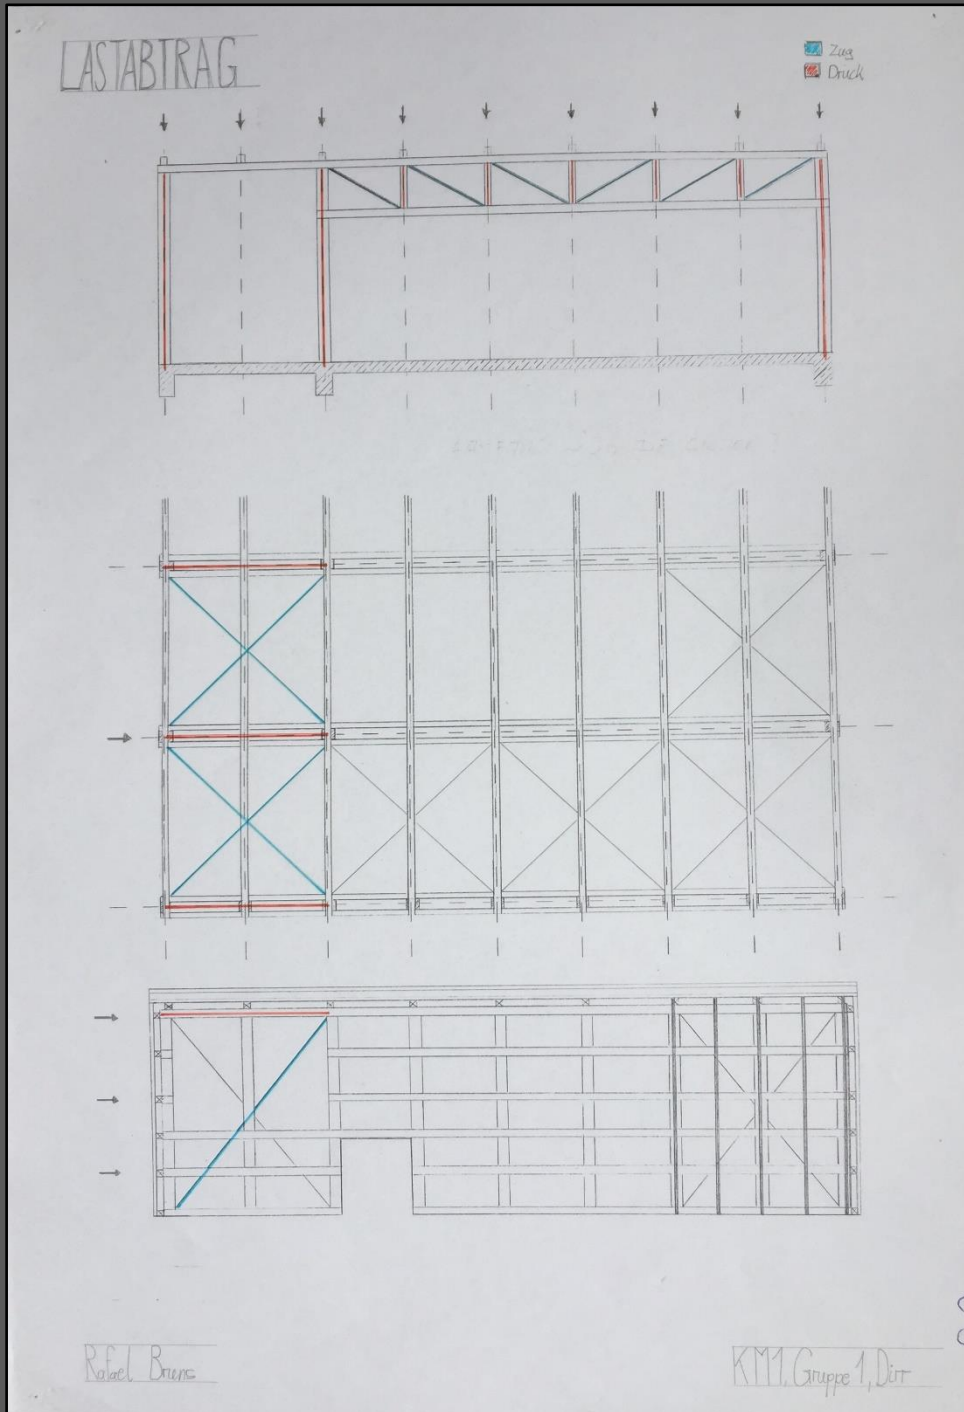


Planzeichnungen

LN2 1:100

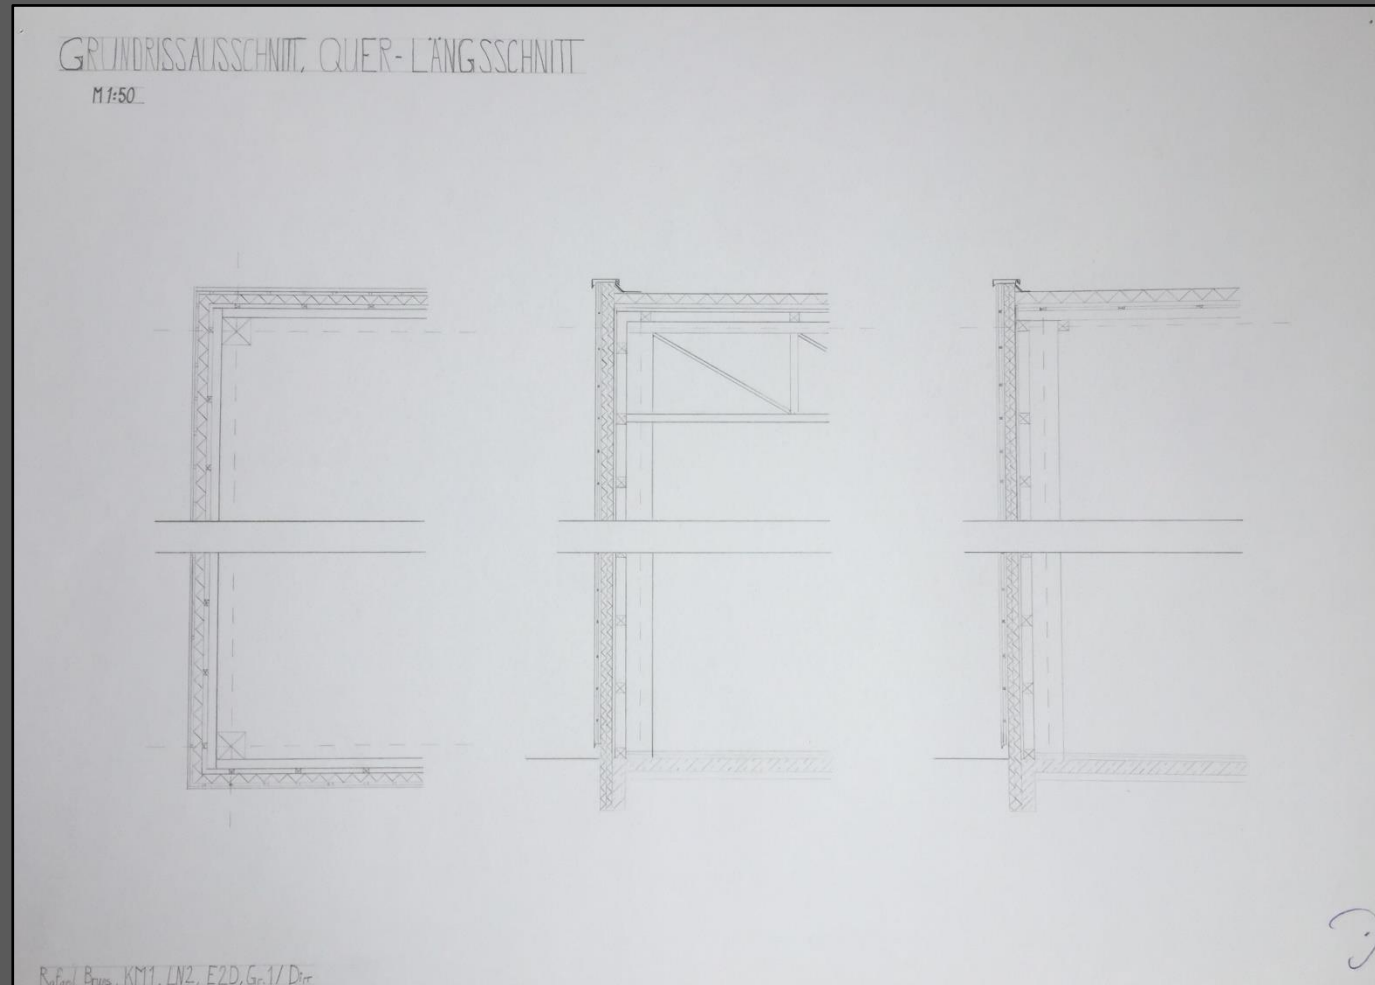

Planzeichnungen


LN2 1:100

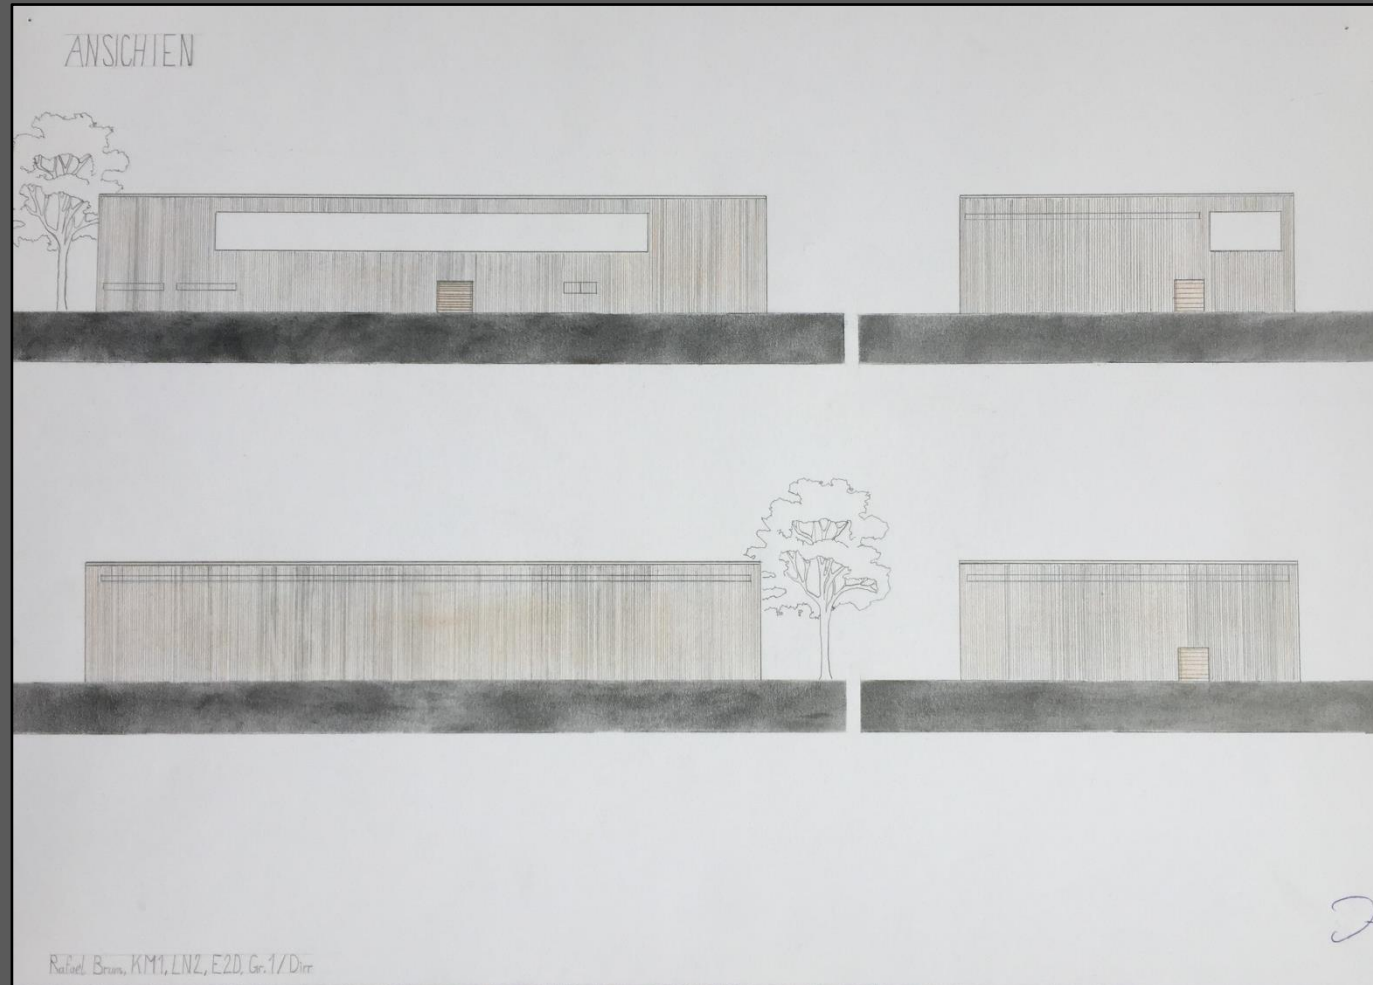




Planzeichnungen

LN2 1:100

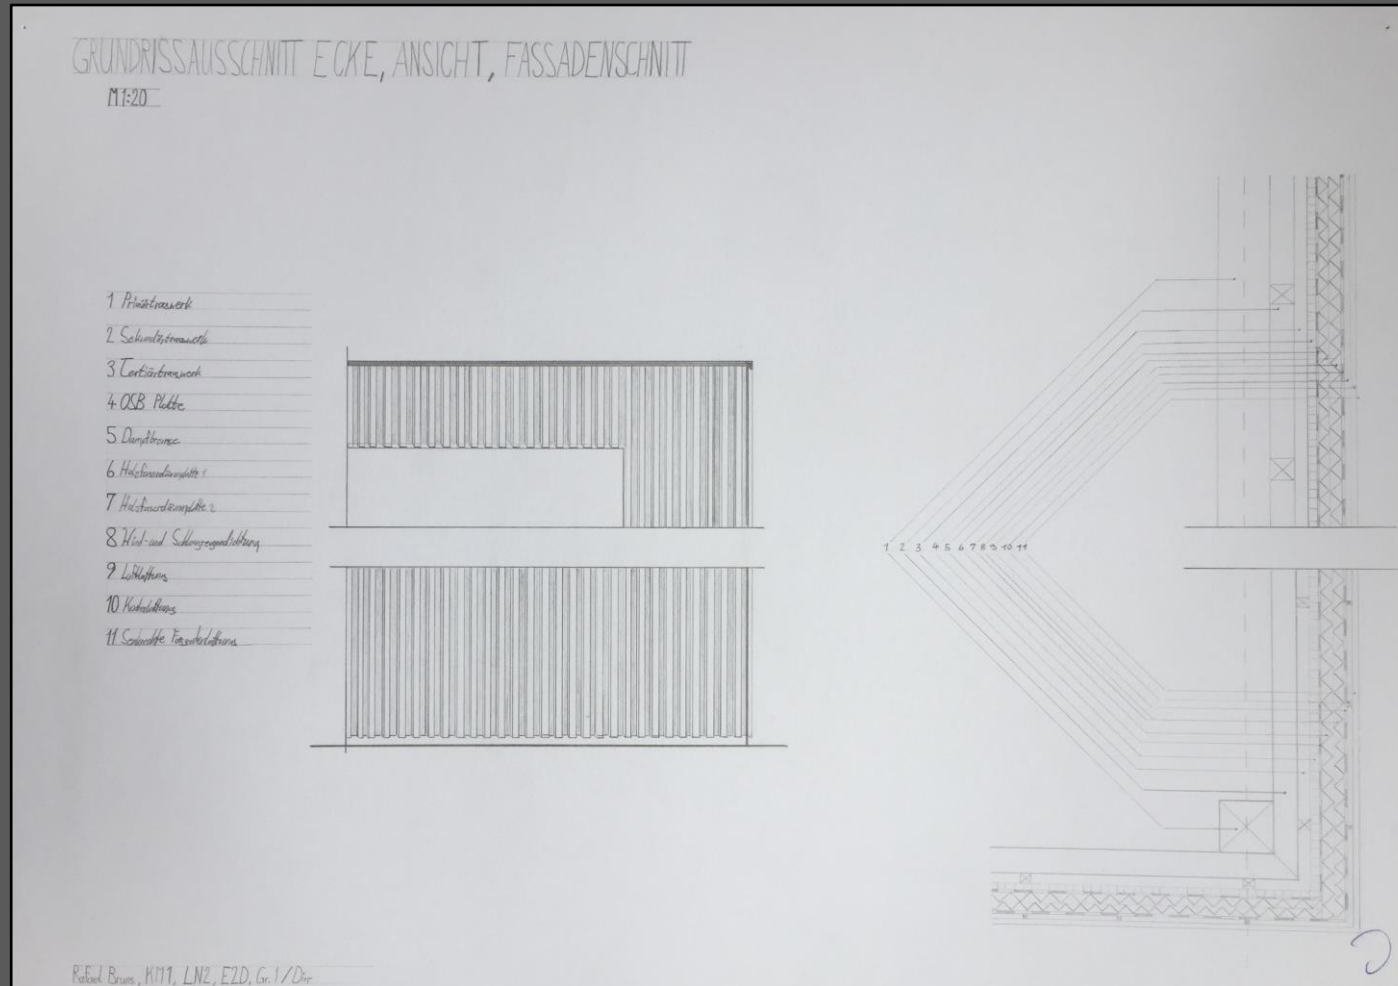


Planzeichnungen

LN2 1:100

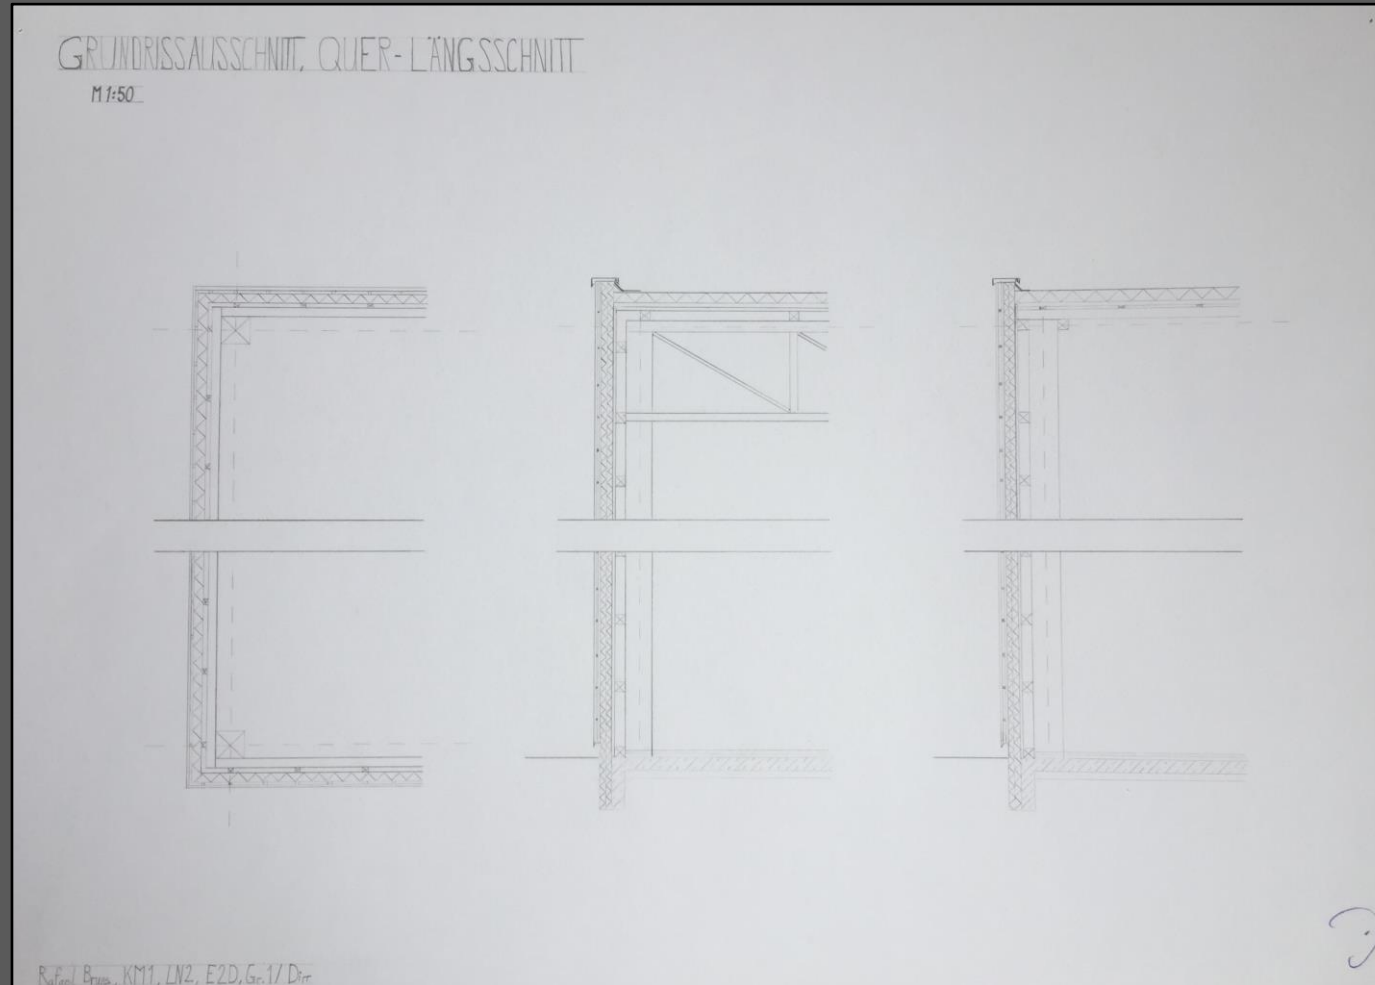


## Planzeichnungen

LN2 1:100

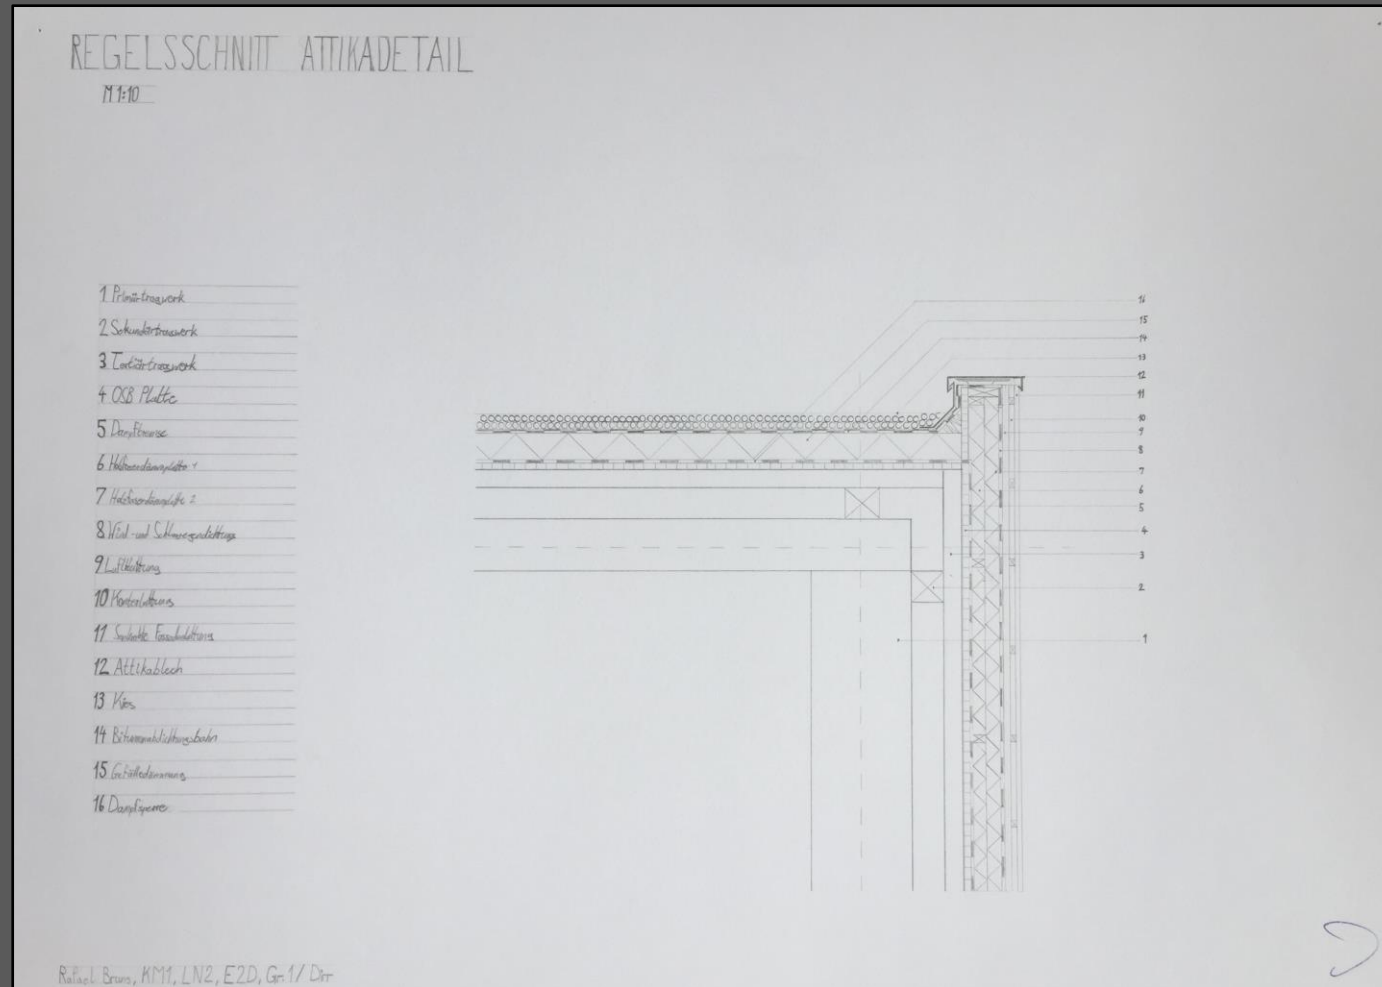

Planzeichnungen

LN2 1:100

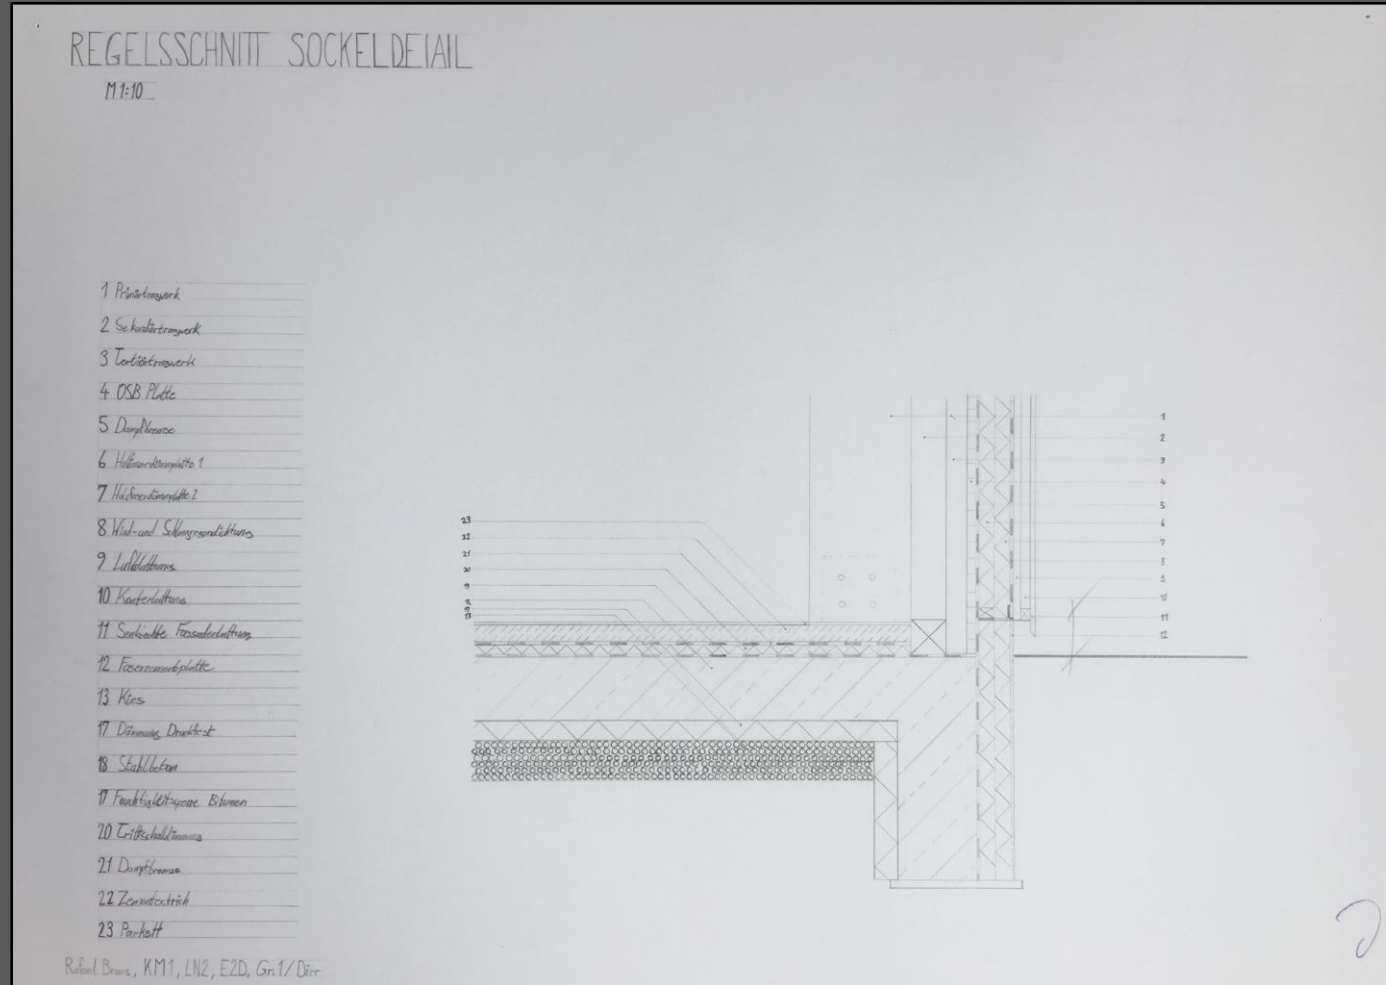

Planzeichnungen

LN2 1:100

