



Emma Trommer  
15.06.20\_SoSe 2020  
BK1\_LN2\_Drachenfalte  
Gruppe 3\_Prof. Dr. Joachim Müller

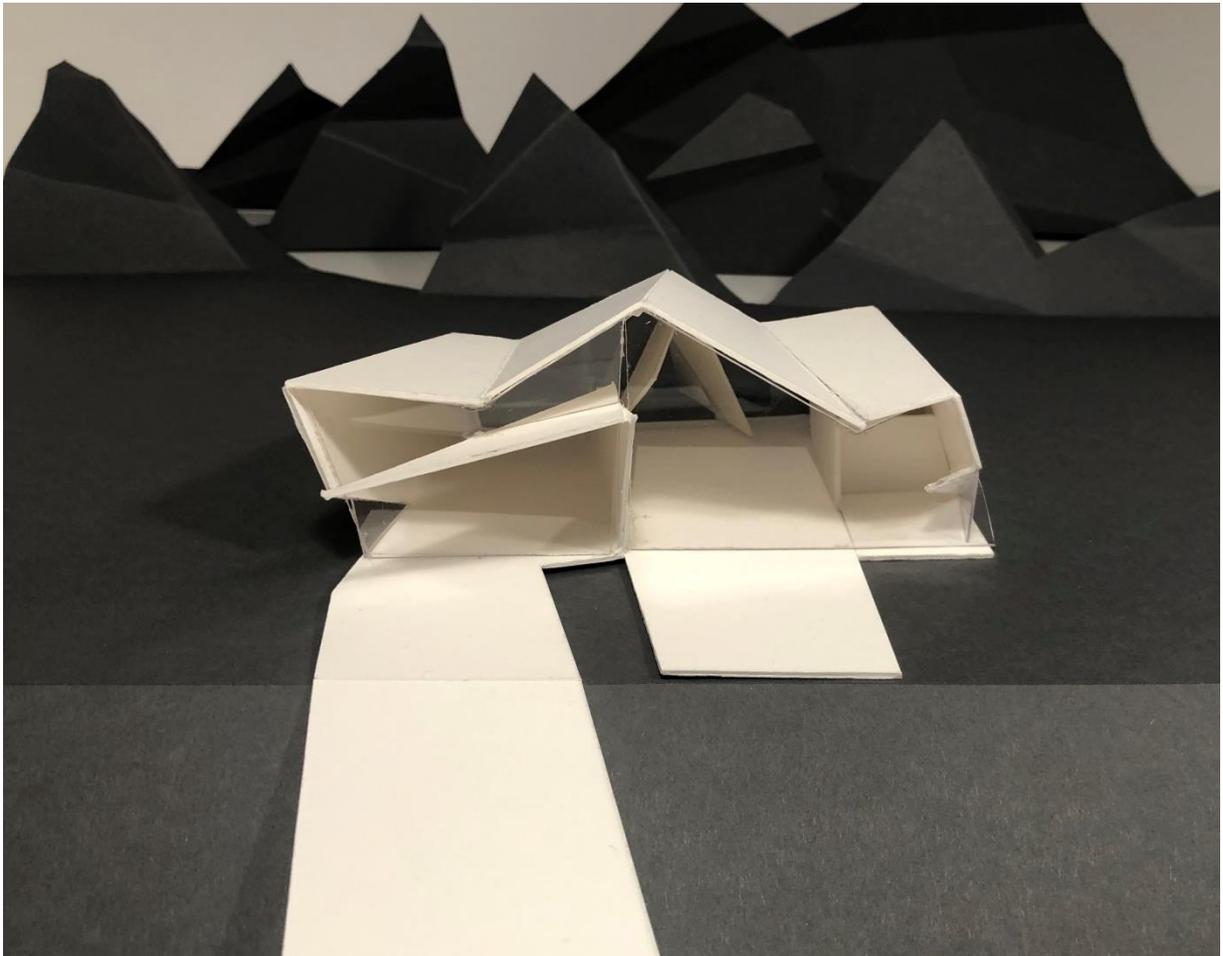


Lageplan

M 1:500

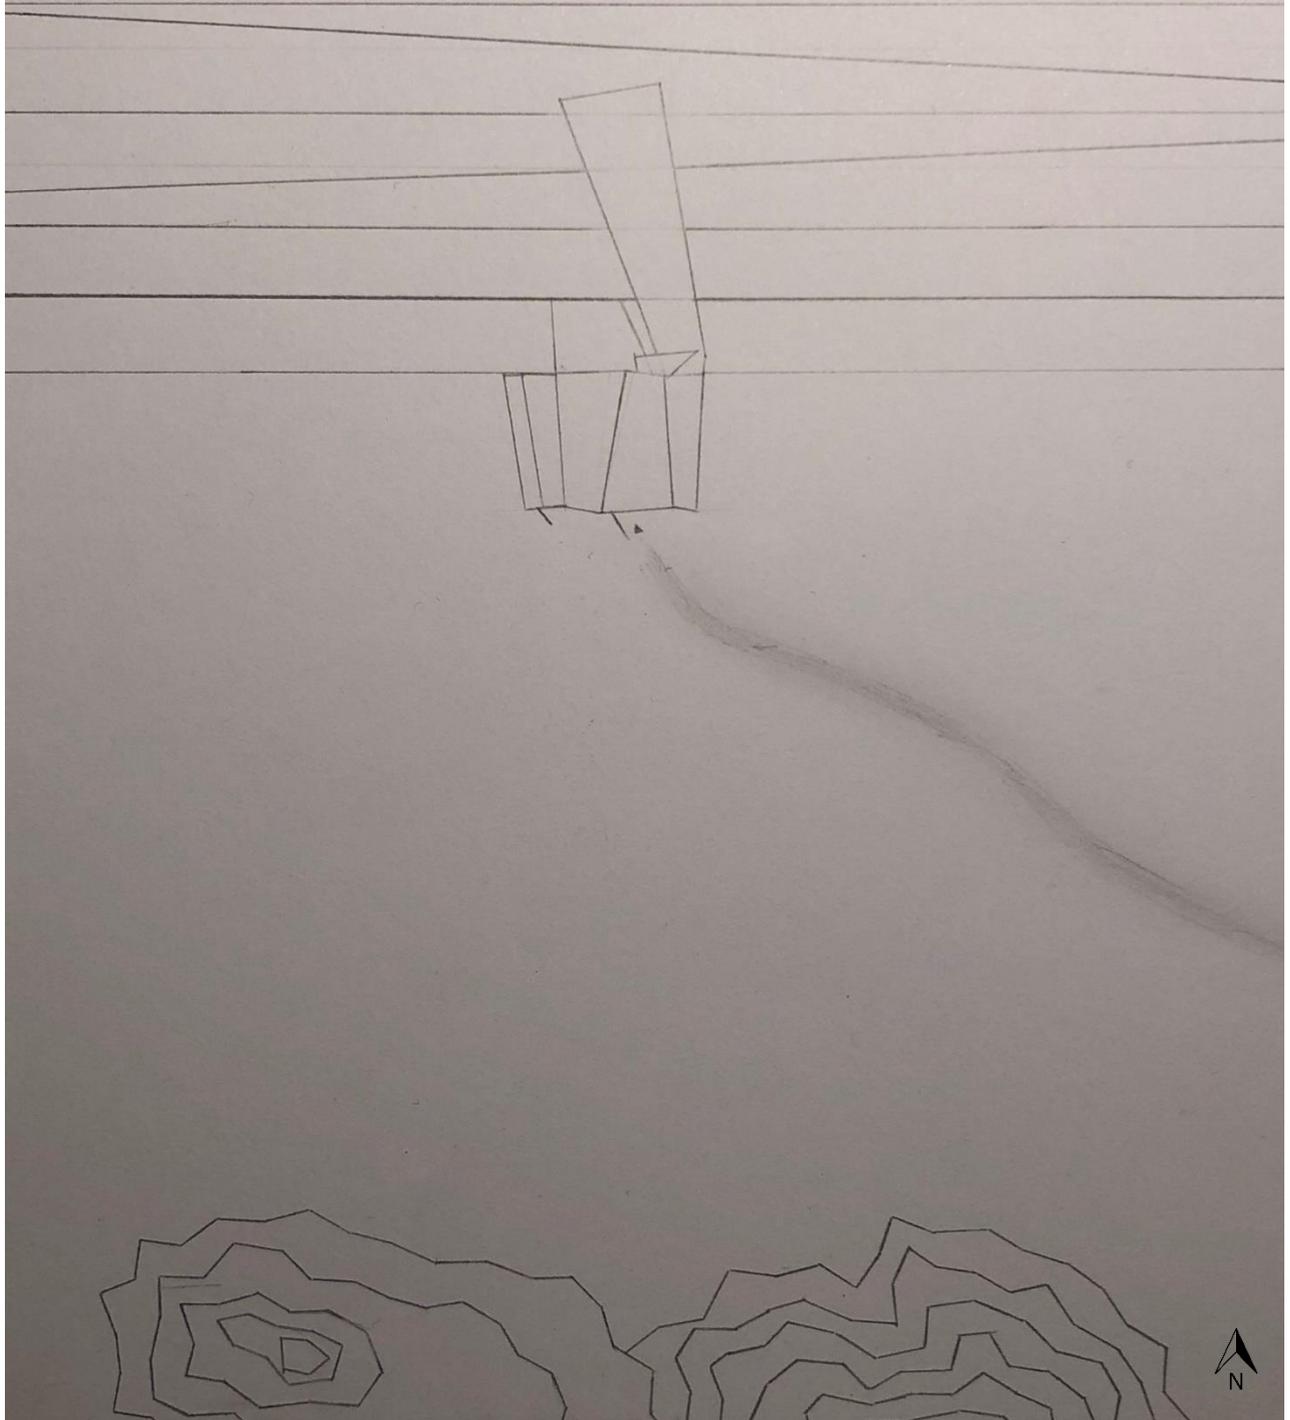


# Grundriss

M 1:100

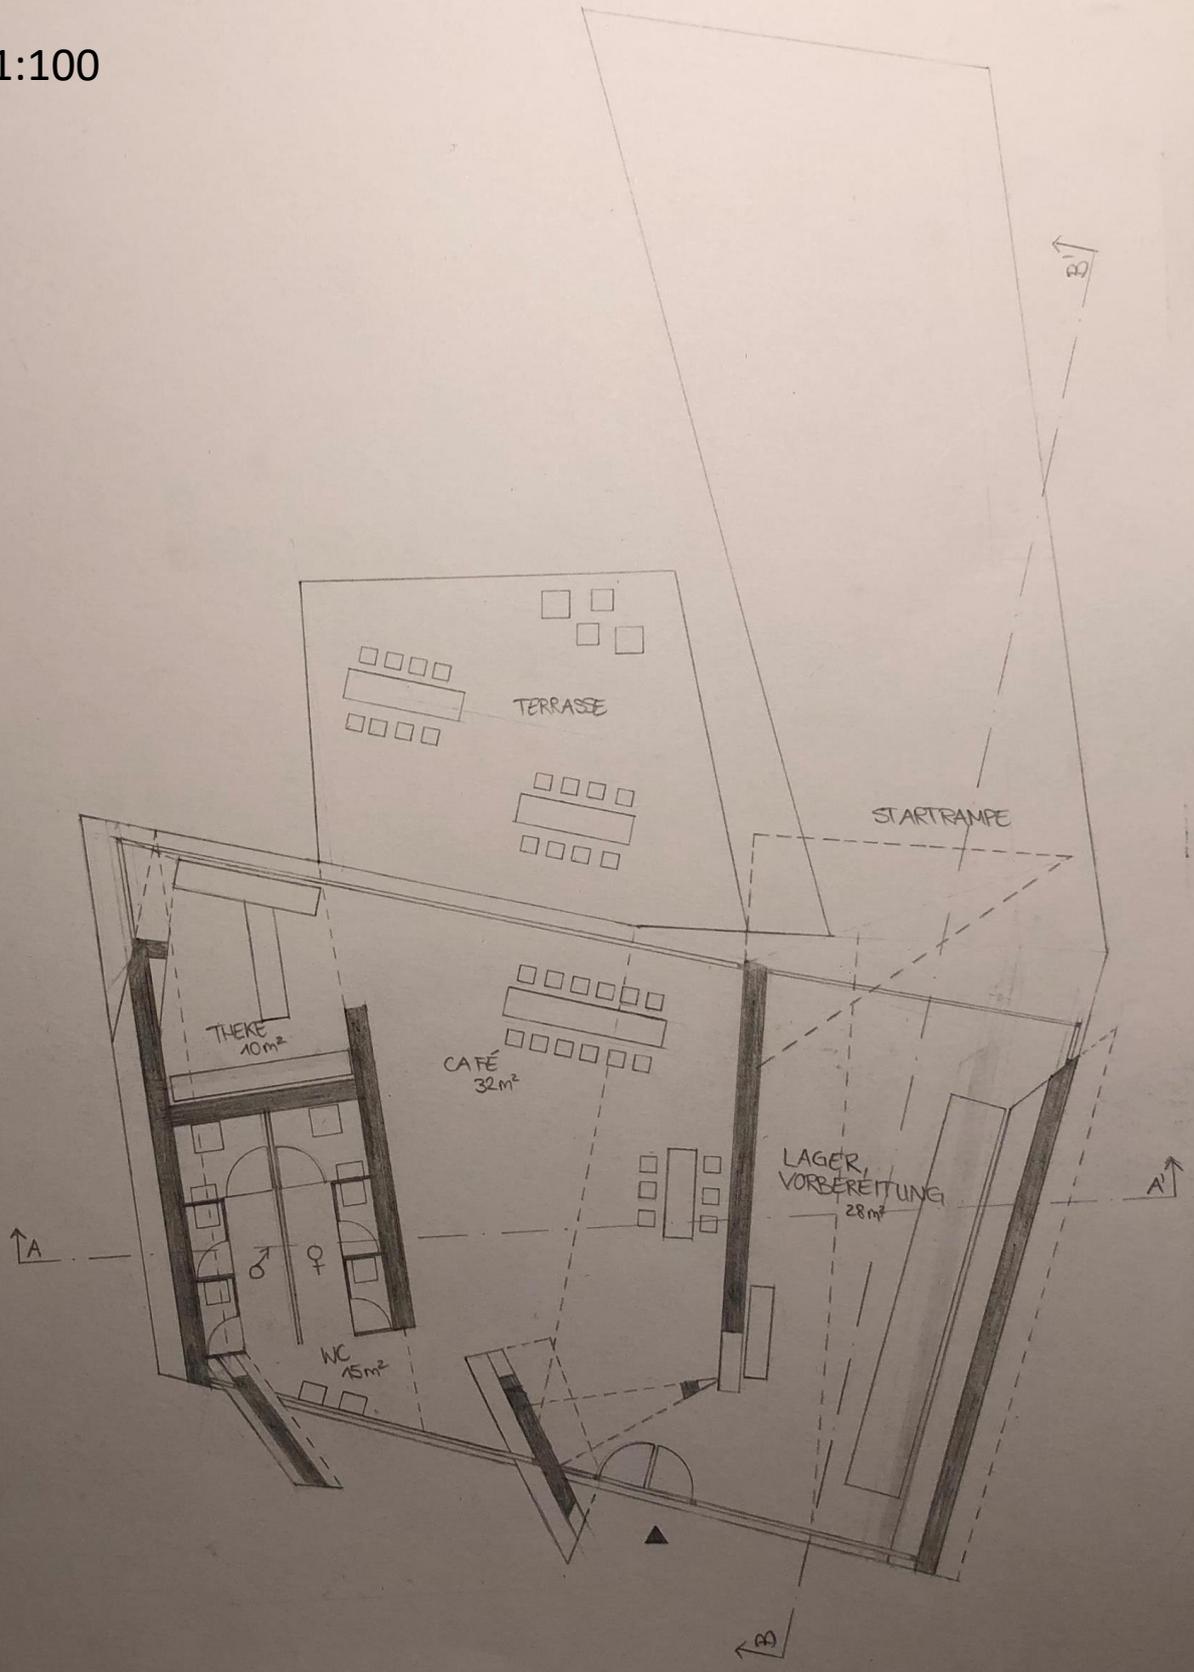


Nord-Ansicht

M 1:100

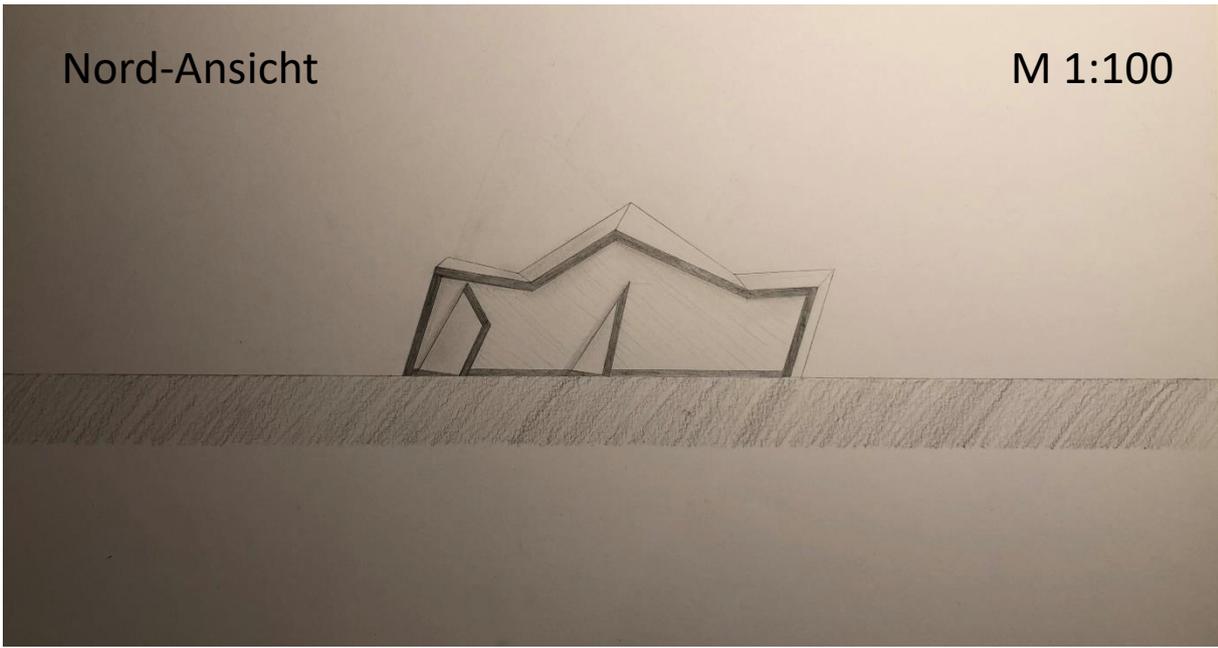


Ost-Ansicht

M 1:100

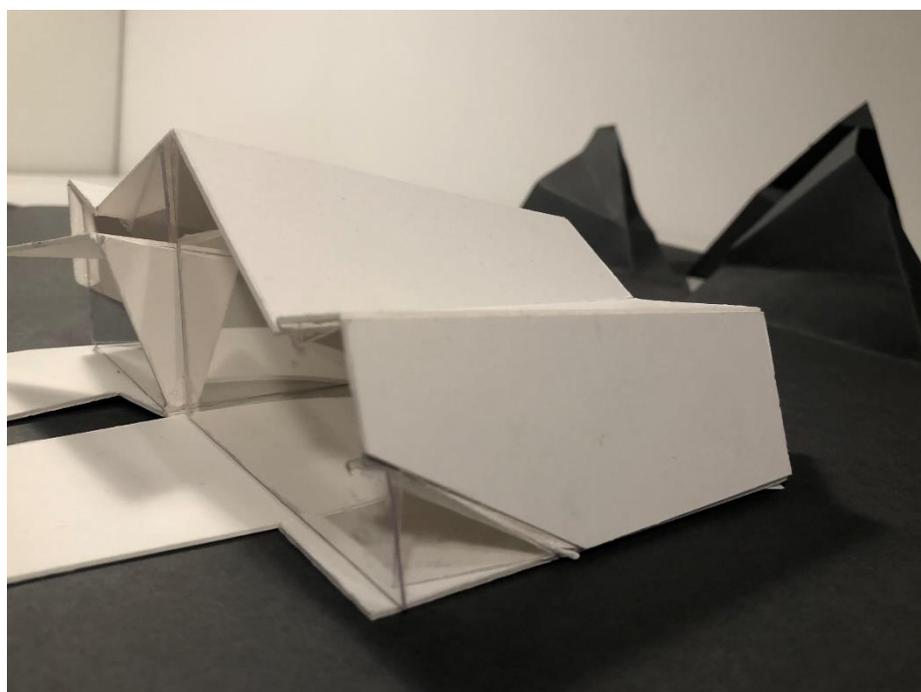



Süd-Ansicht

M 1:100

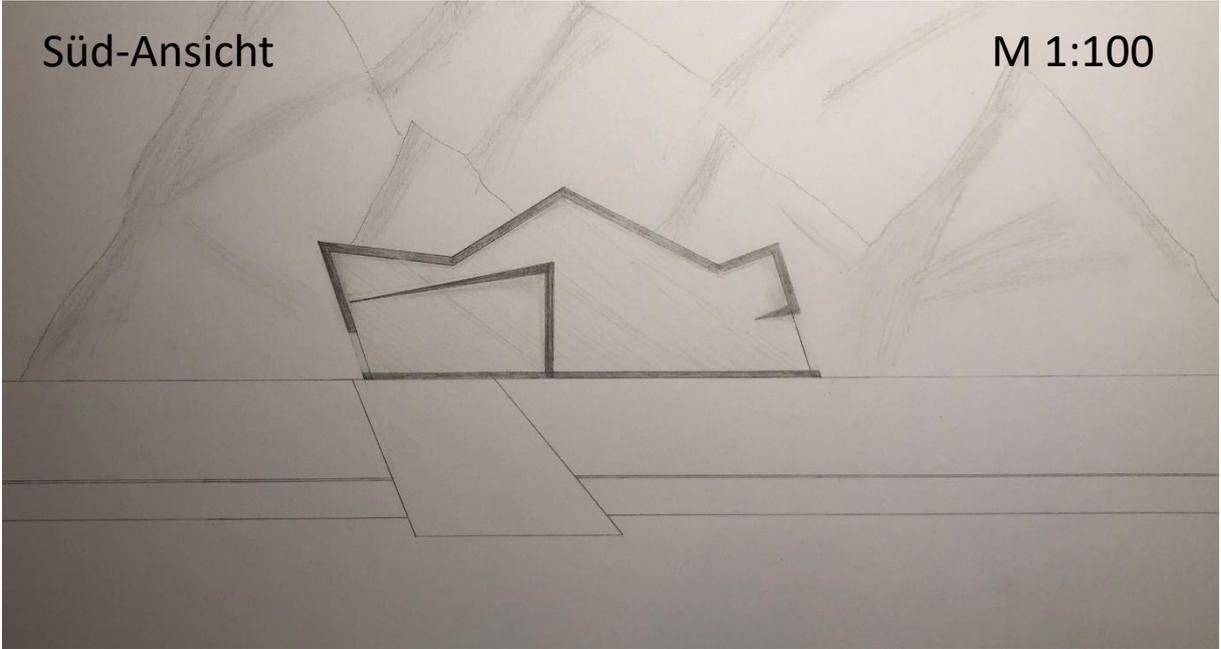

West-Ansicht

M 1:100

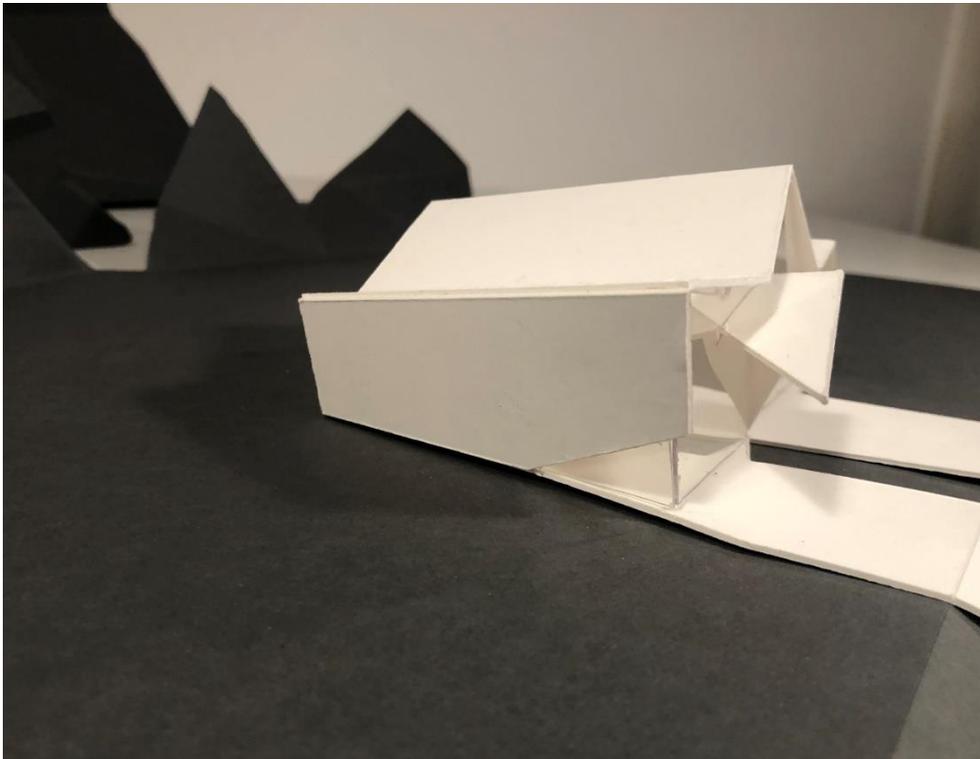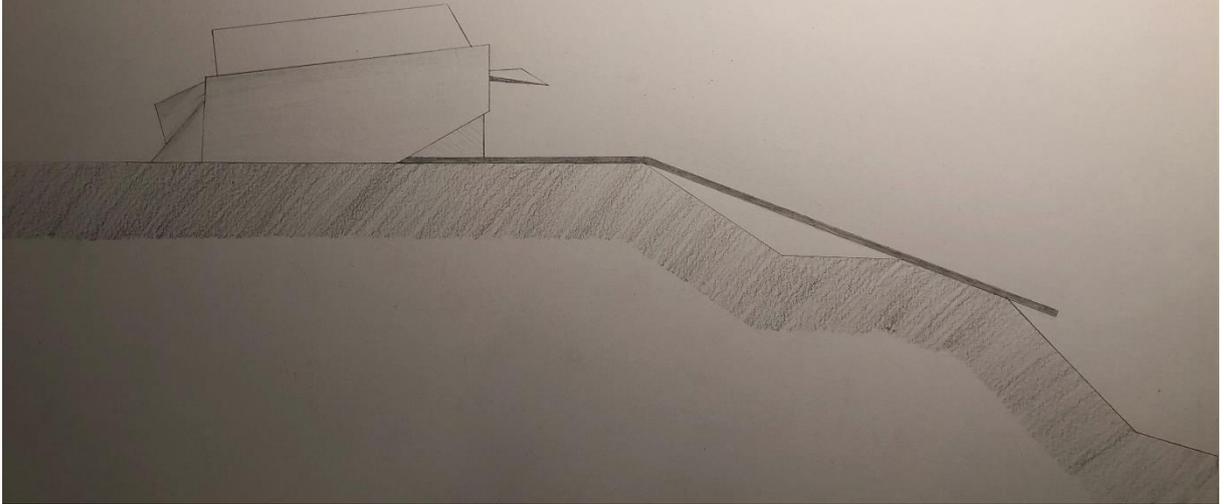

Schnitt A-A'

M 1:100



Schnitt B-B'

M 1:100

