




Casa Arco


Pezo von Ellrichshausen




Lageplan

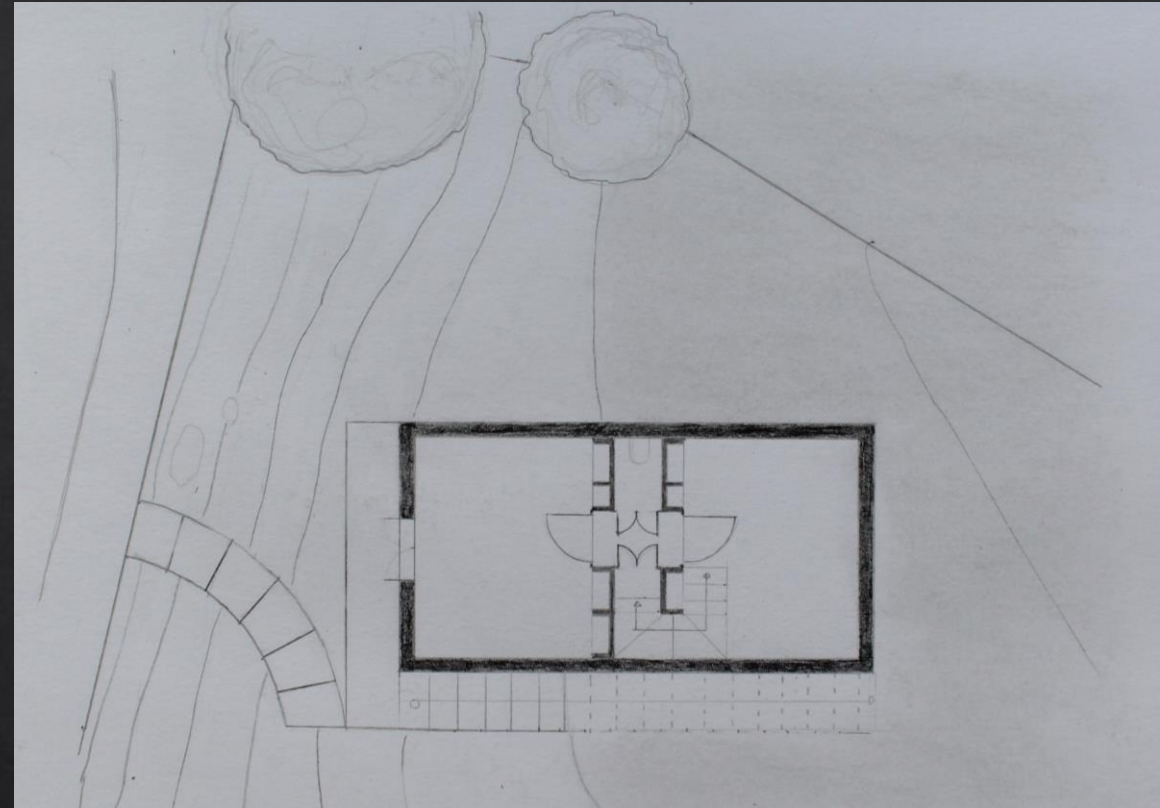

Grundriss Untergeschoss

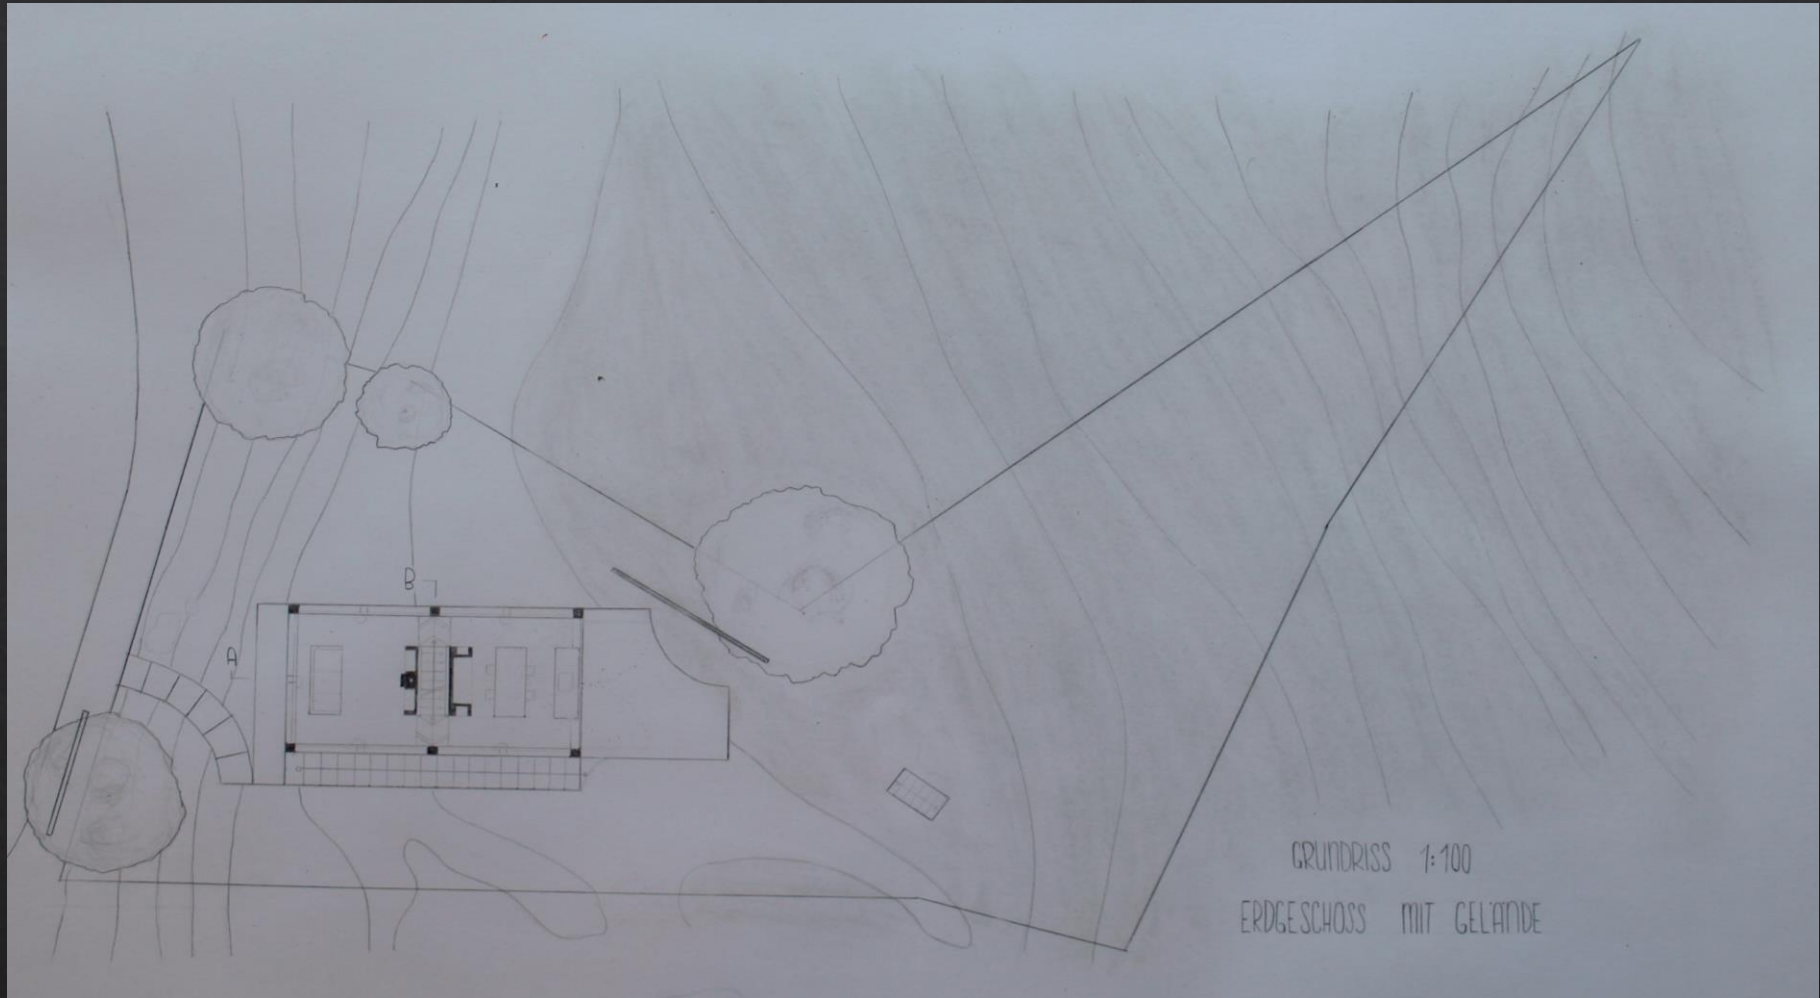


Grundriss Erdgeschoss

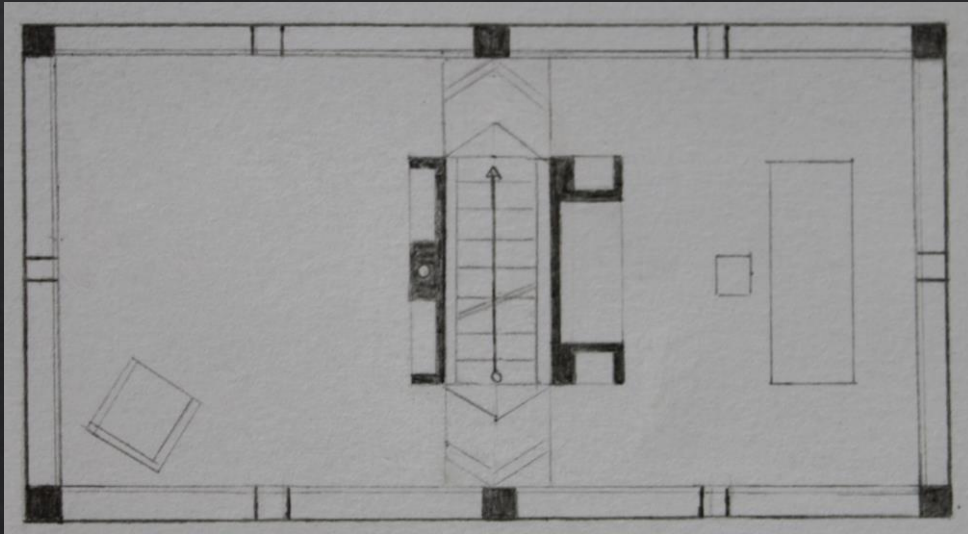

Grundriss 1.Stock

DEM1



Konstantin Schatz, Hanna Schmidl

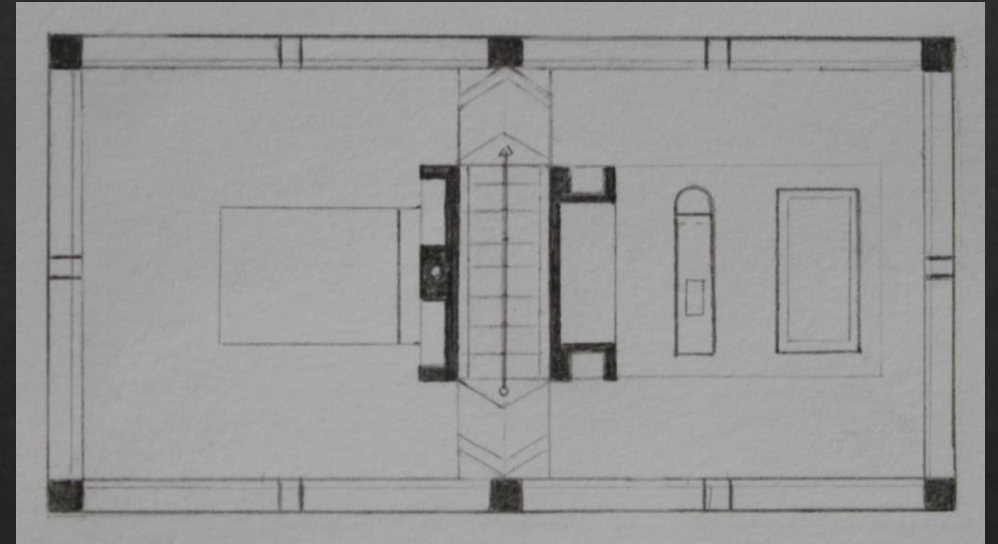

Grundriss 2.Stock

Gruppe 4 Plachta

Casa Arco

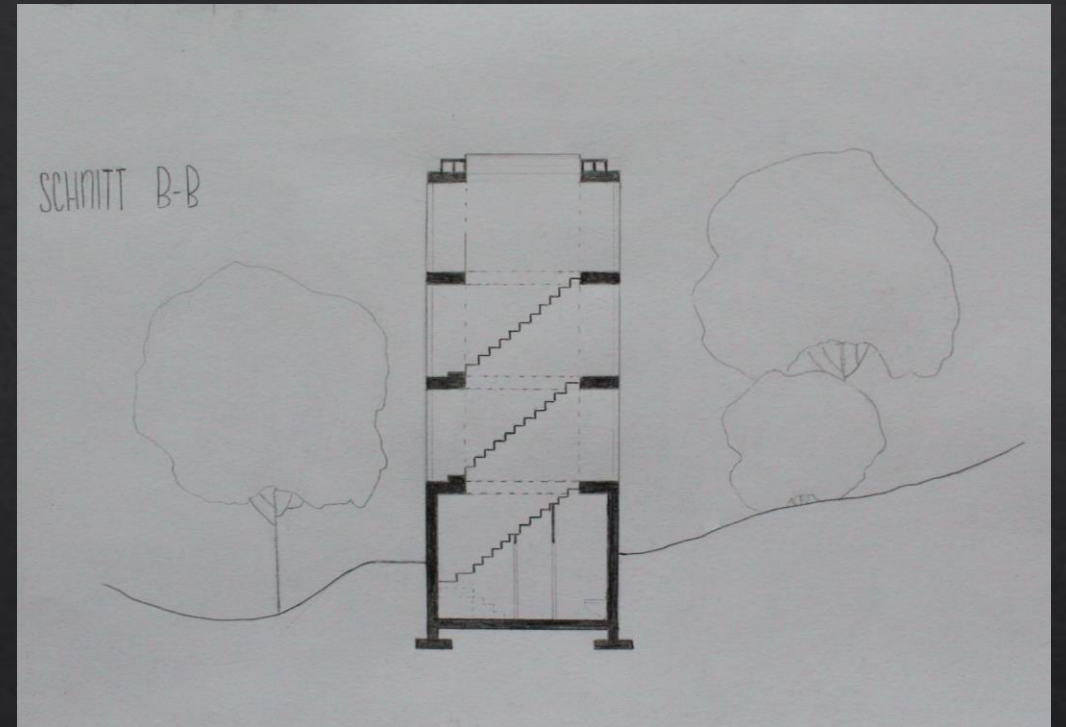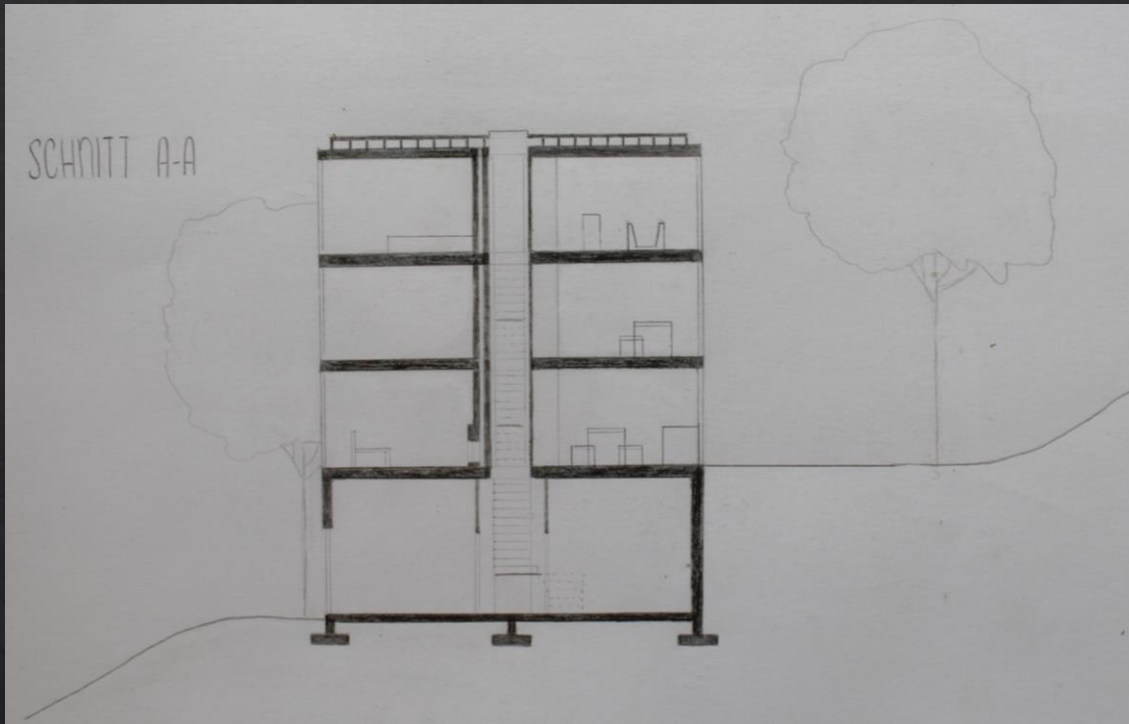


Schnitte

DEM1


Konstantin Schatz, Hanna Schmidl

Gruppe 4 Plachta

Casa Arco

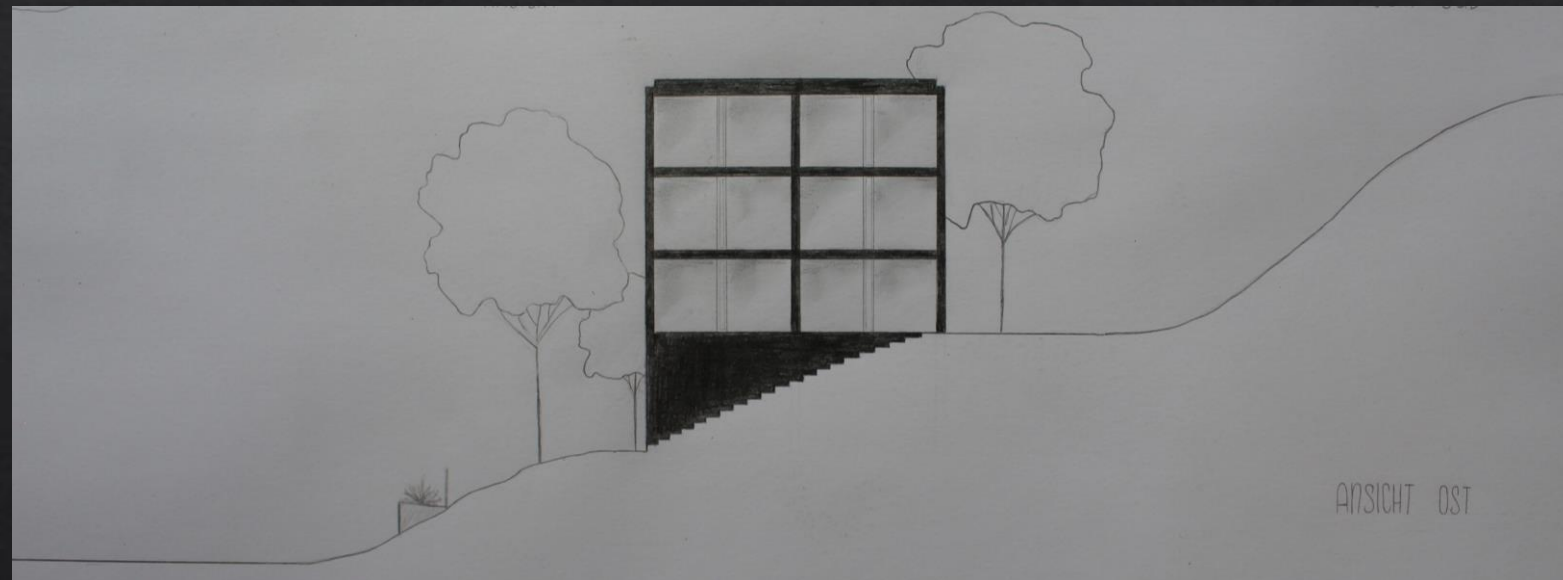


Ansichten

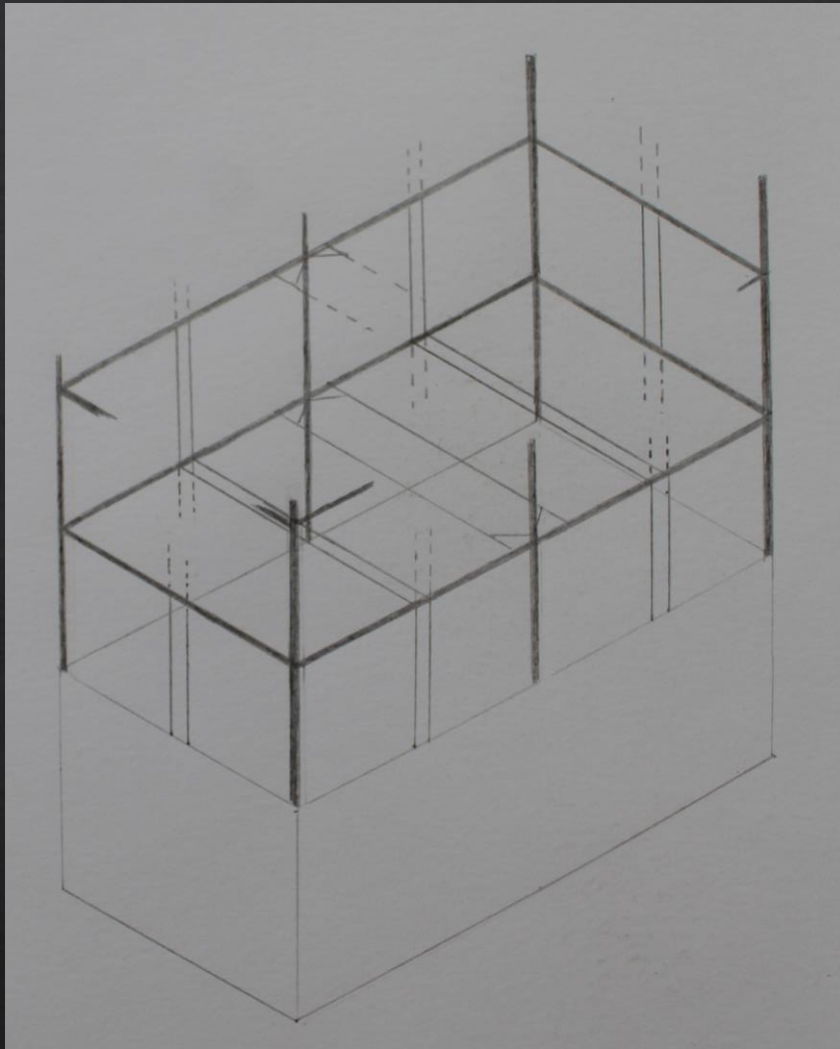

Tragwerk

DEM_1


Konstantin Schatz, Hanna Schmidl

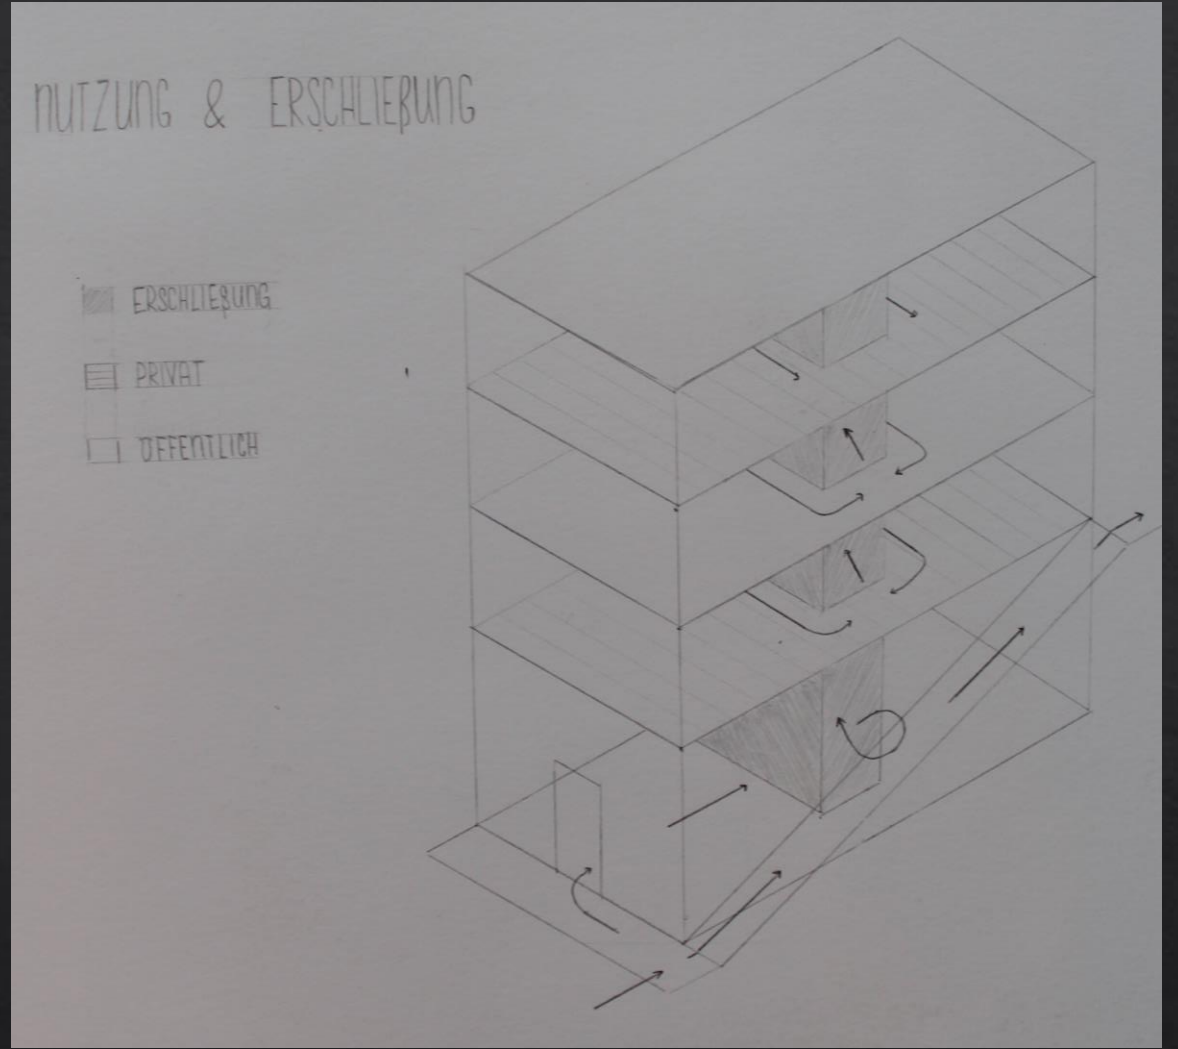


Nutzung & Erschließung

Gruppe 4 Plachta

Casa Arco

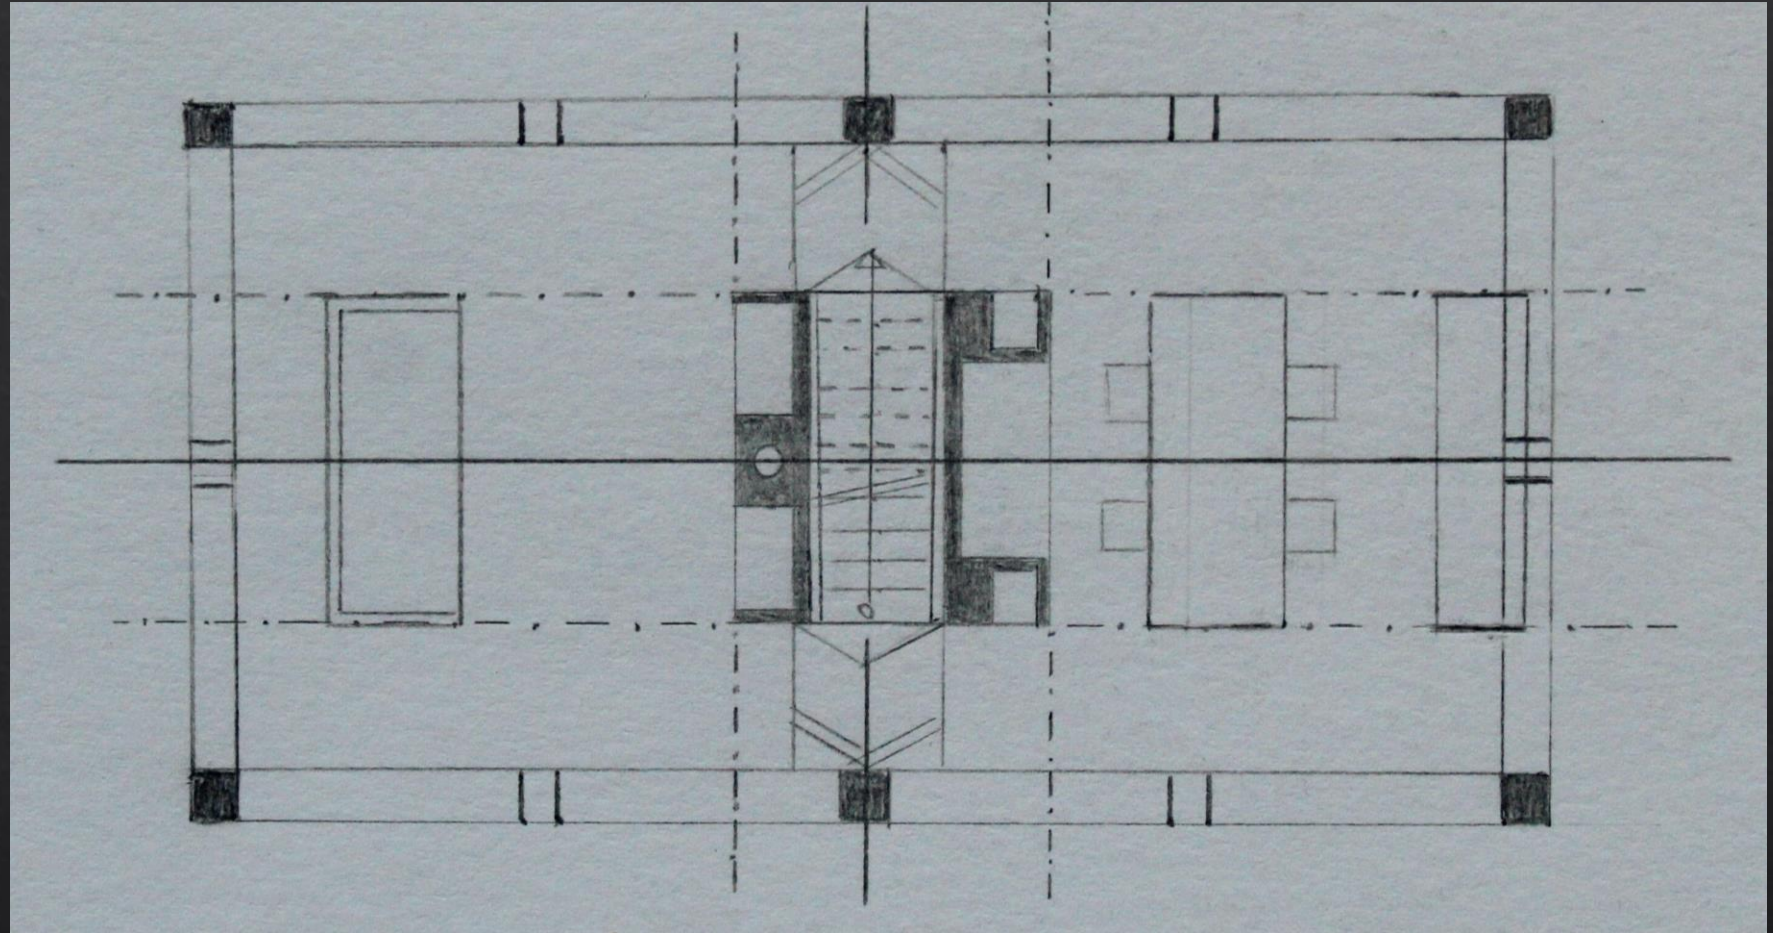


Symmetrie

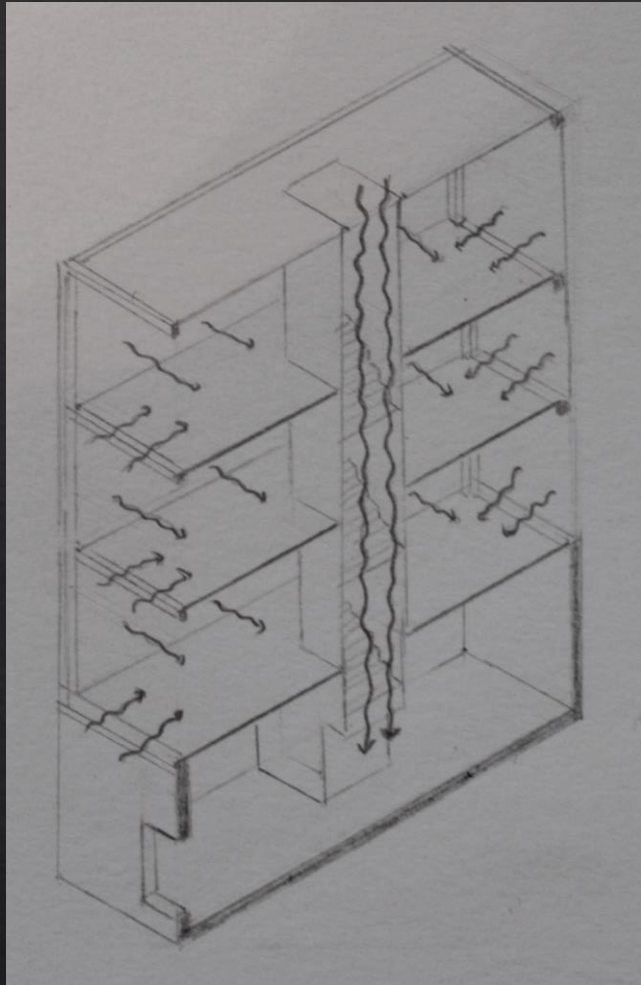

Lichtführung

DEM1

Konstantin Schatz, Hanna Schmidl

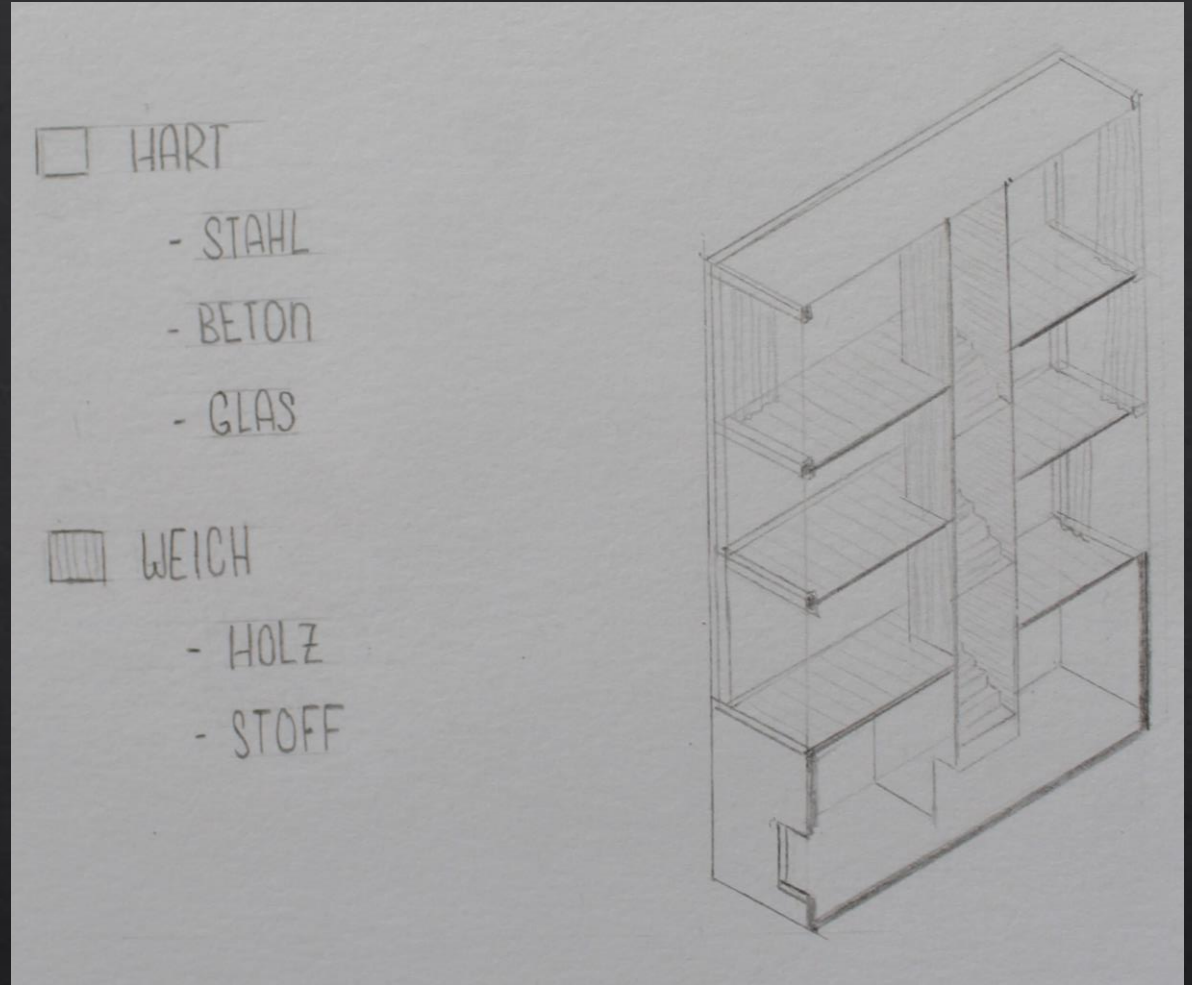

Material


Gruppe 4 Plachta

Casa Arco




Modell
Maßstab 1:100

Layout

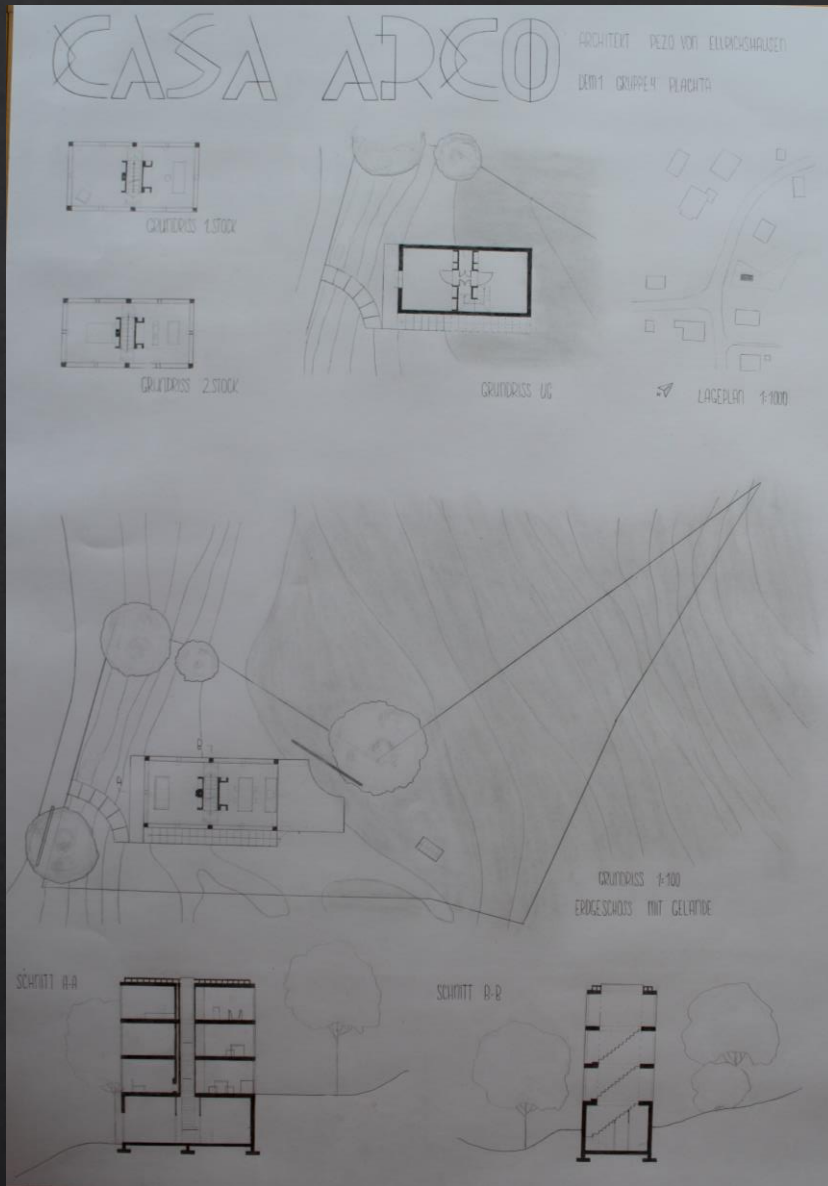

DEM_1

Konstantin Schatz, Hanna Schmidl

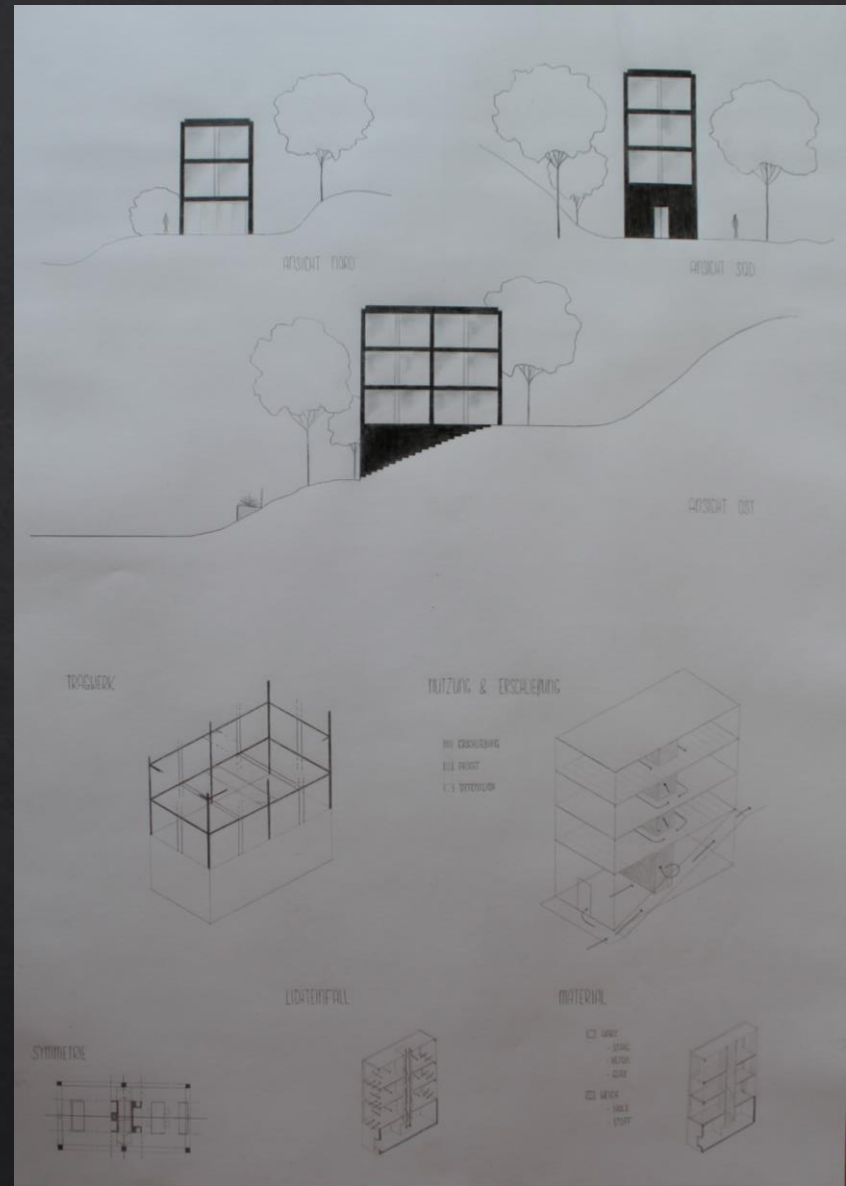

Gruppe 4 Plachta

Casa Arco