


Social Promoted Housing

Wohnen im Prinz-Carl-Viertel



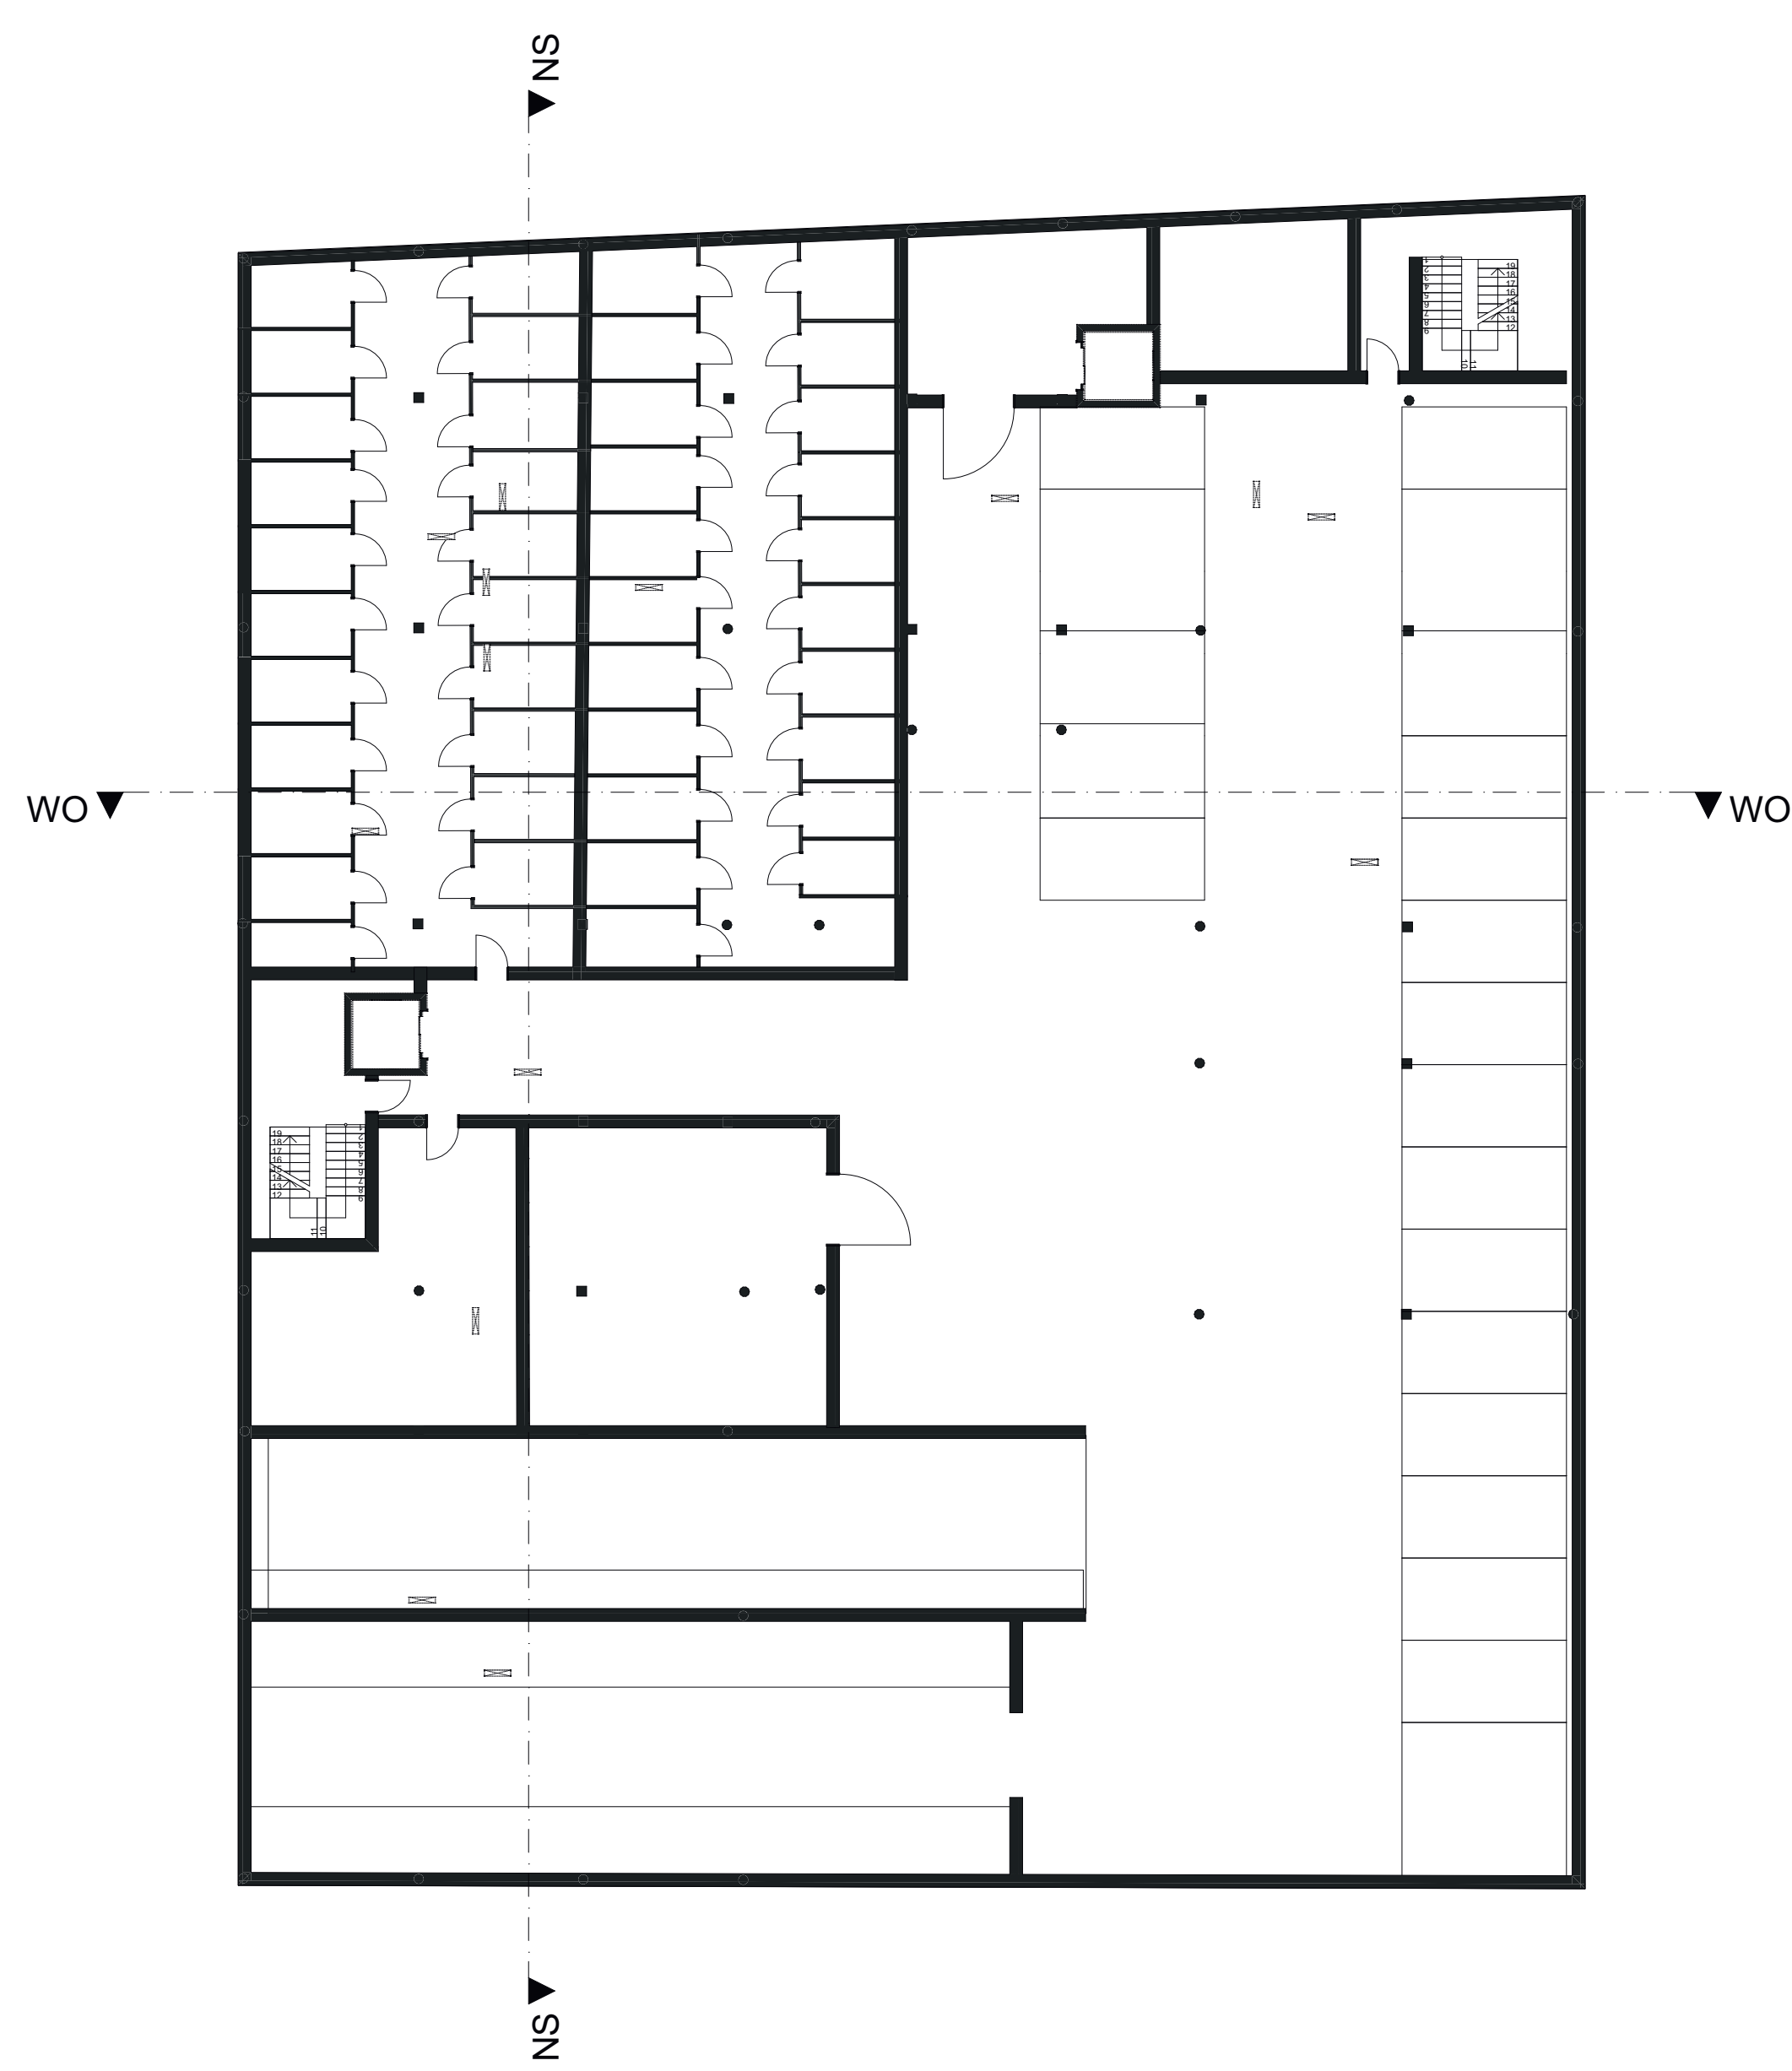


Kellergeschoss




Erdgeschoss



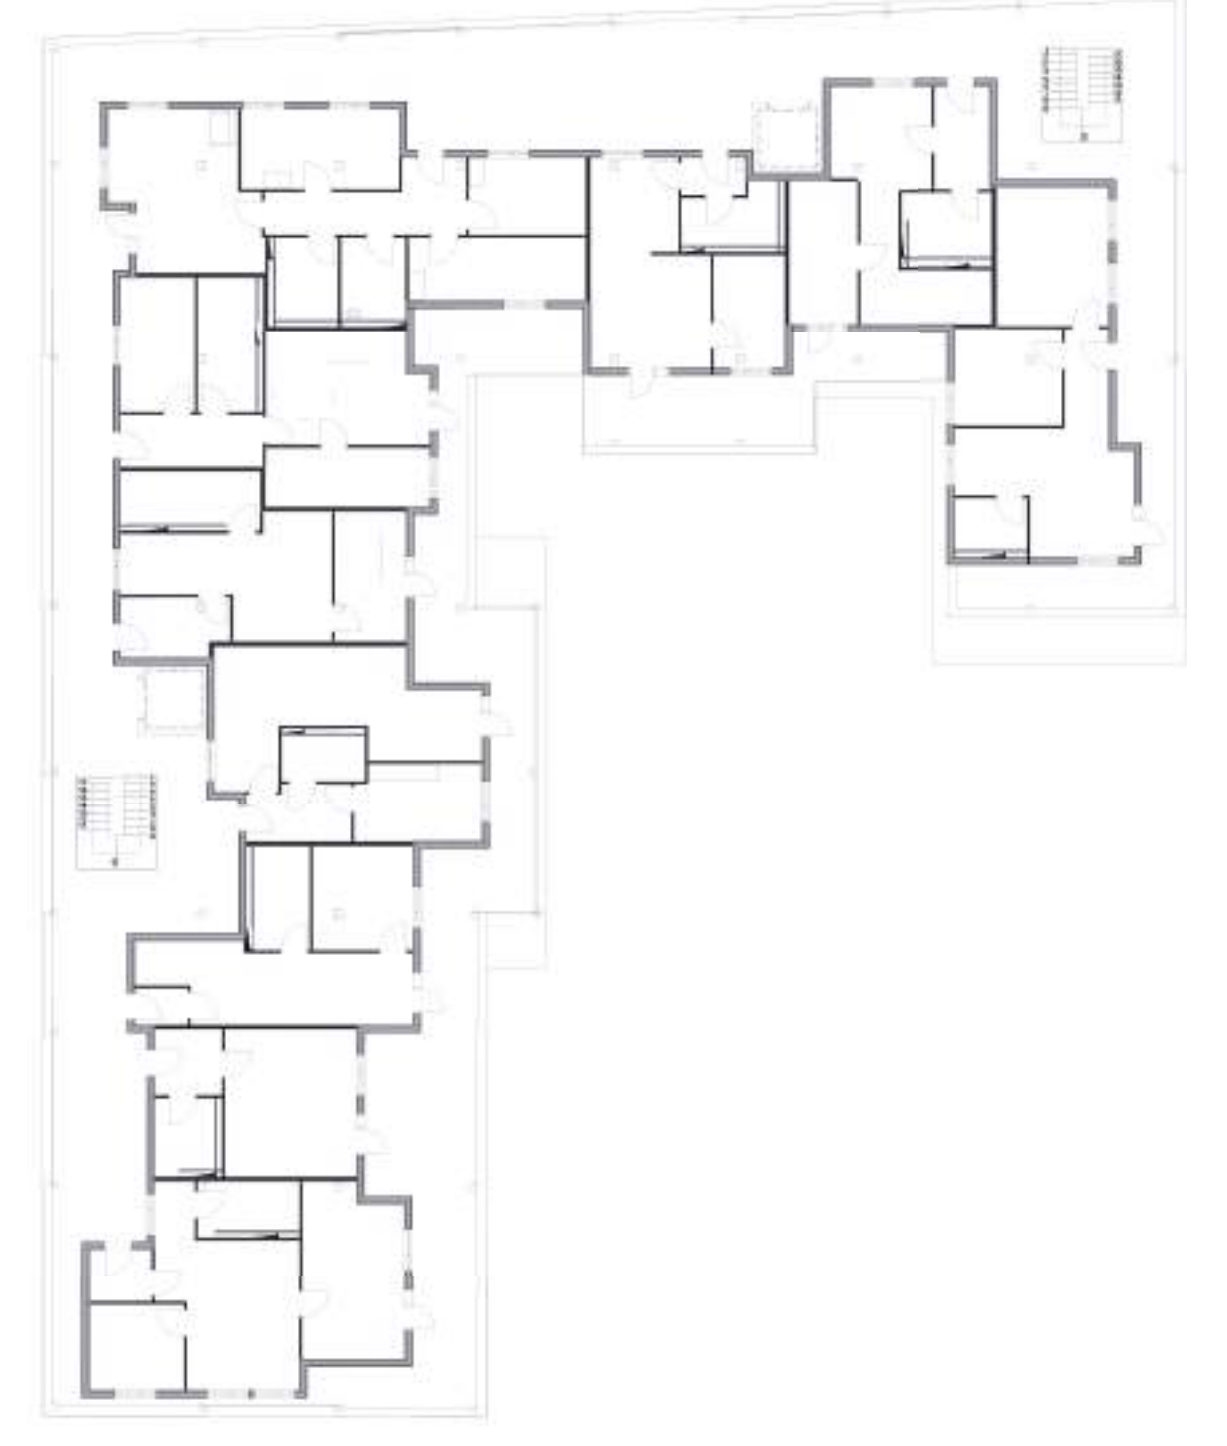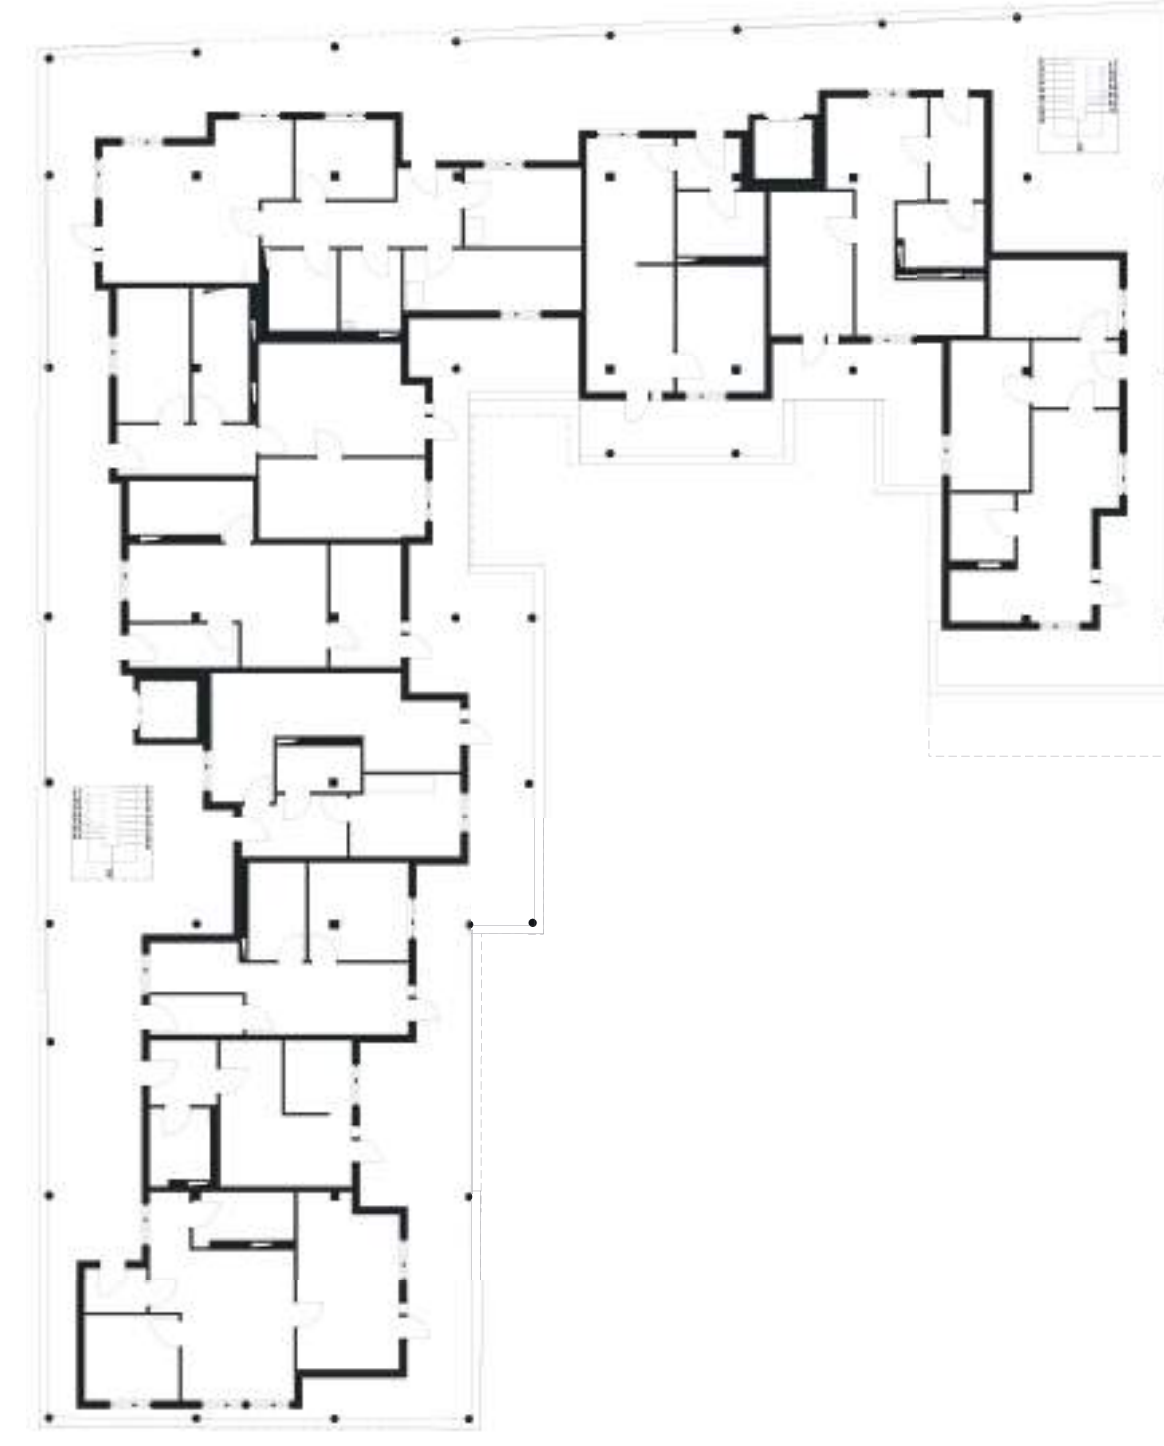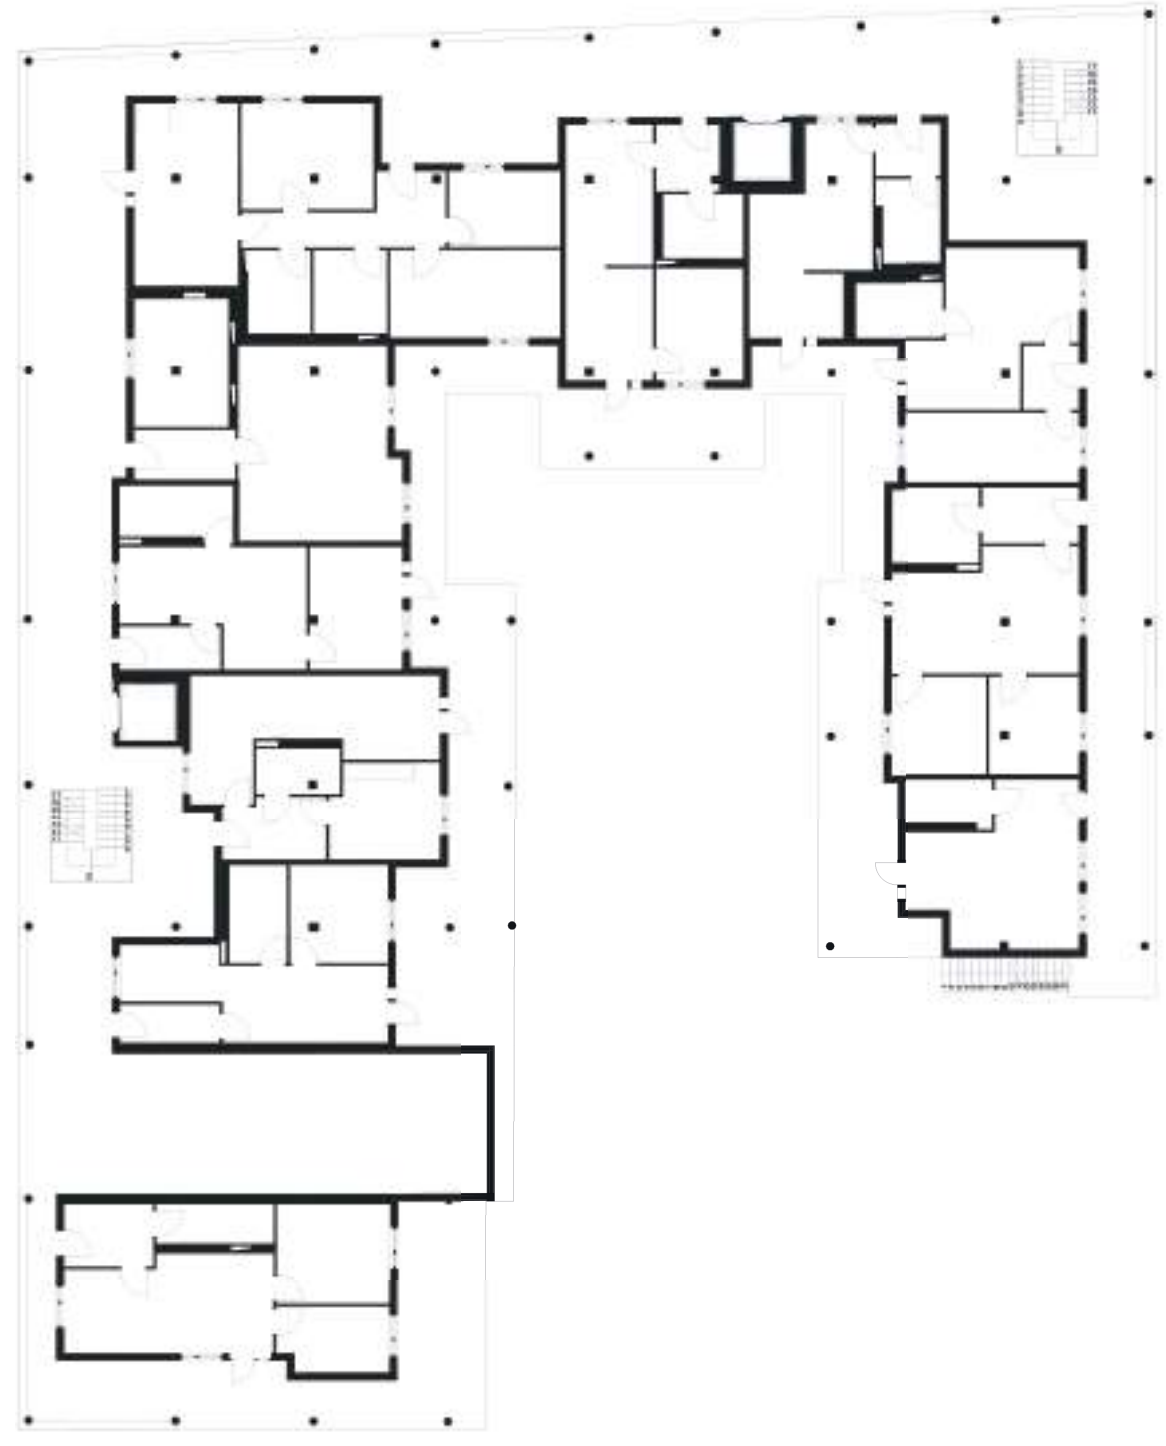


Raumzonierung

- 1-Zimmer-Wohnung
- 2-Zimmer-Wohnung
- 3-Zimmer-Wohnung
- 4-Zimmer-Wohnung
- 5-Zimmer-Wohnung
- Gemeinschaftsbereich




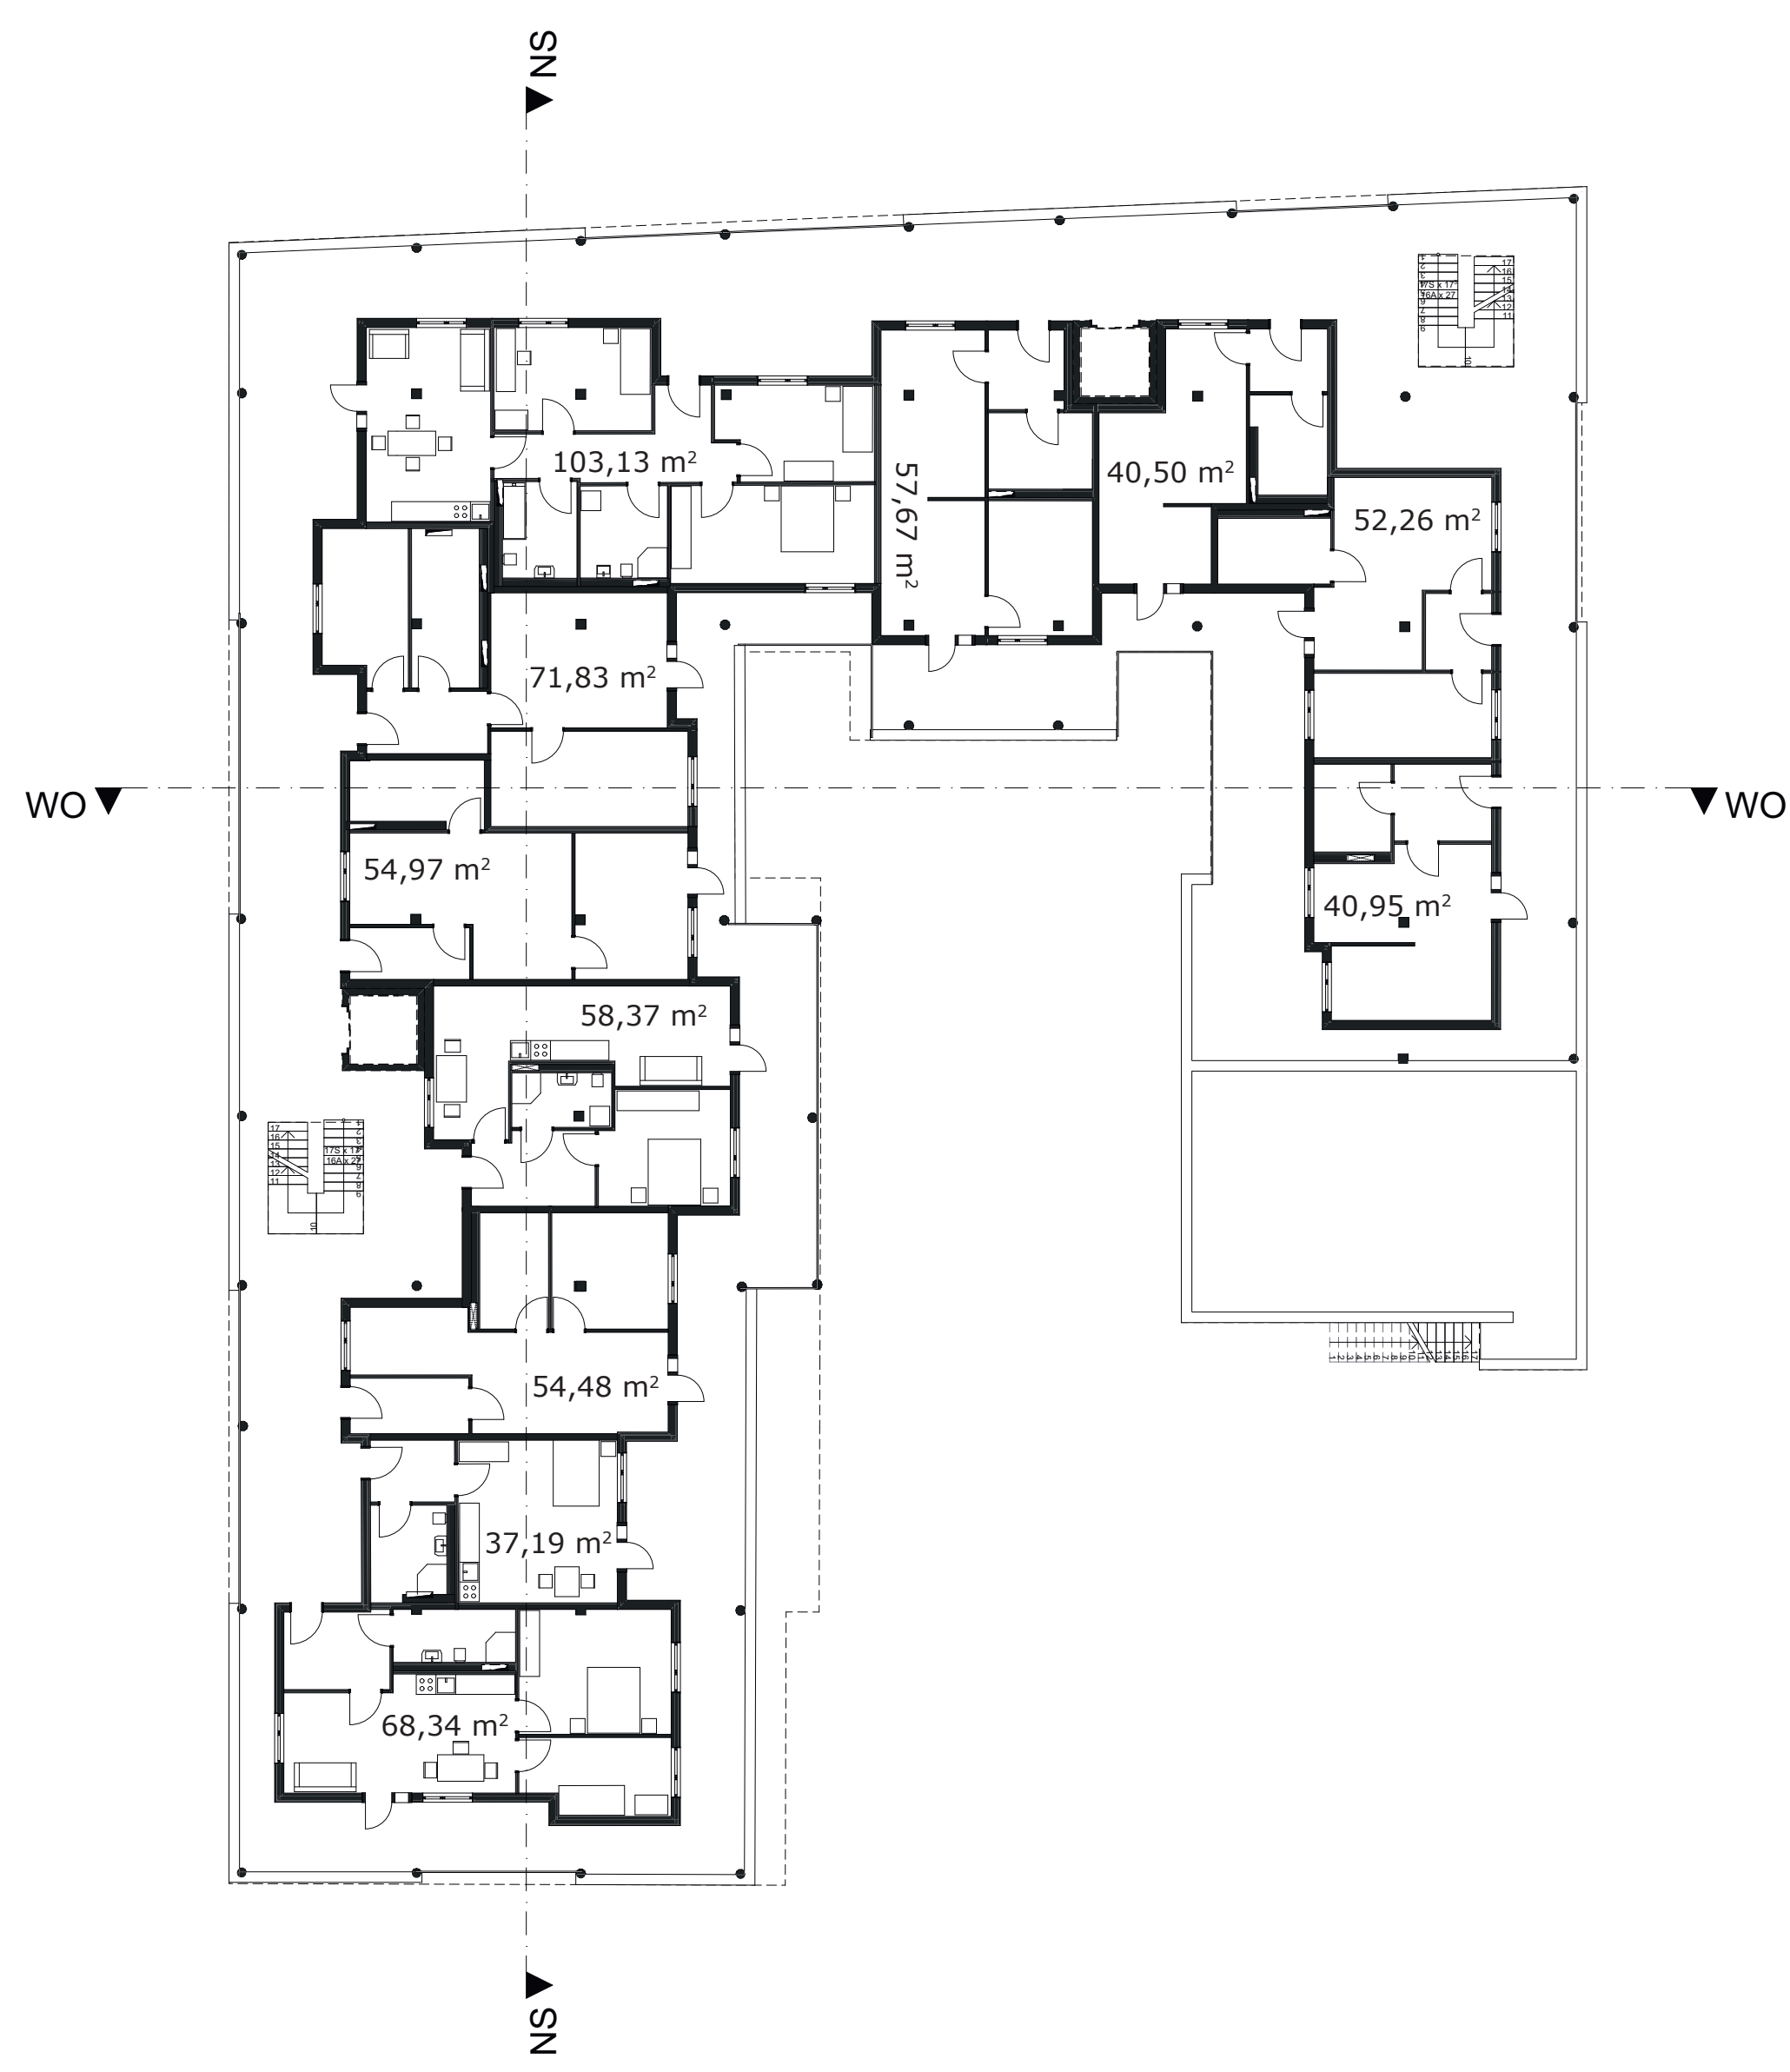


Erstes Obergeschoss

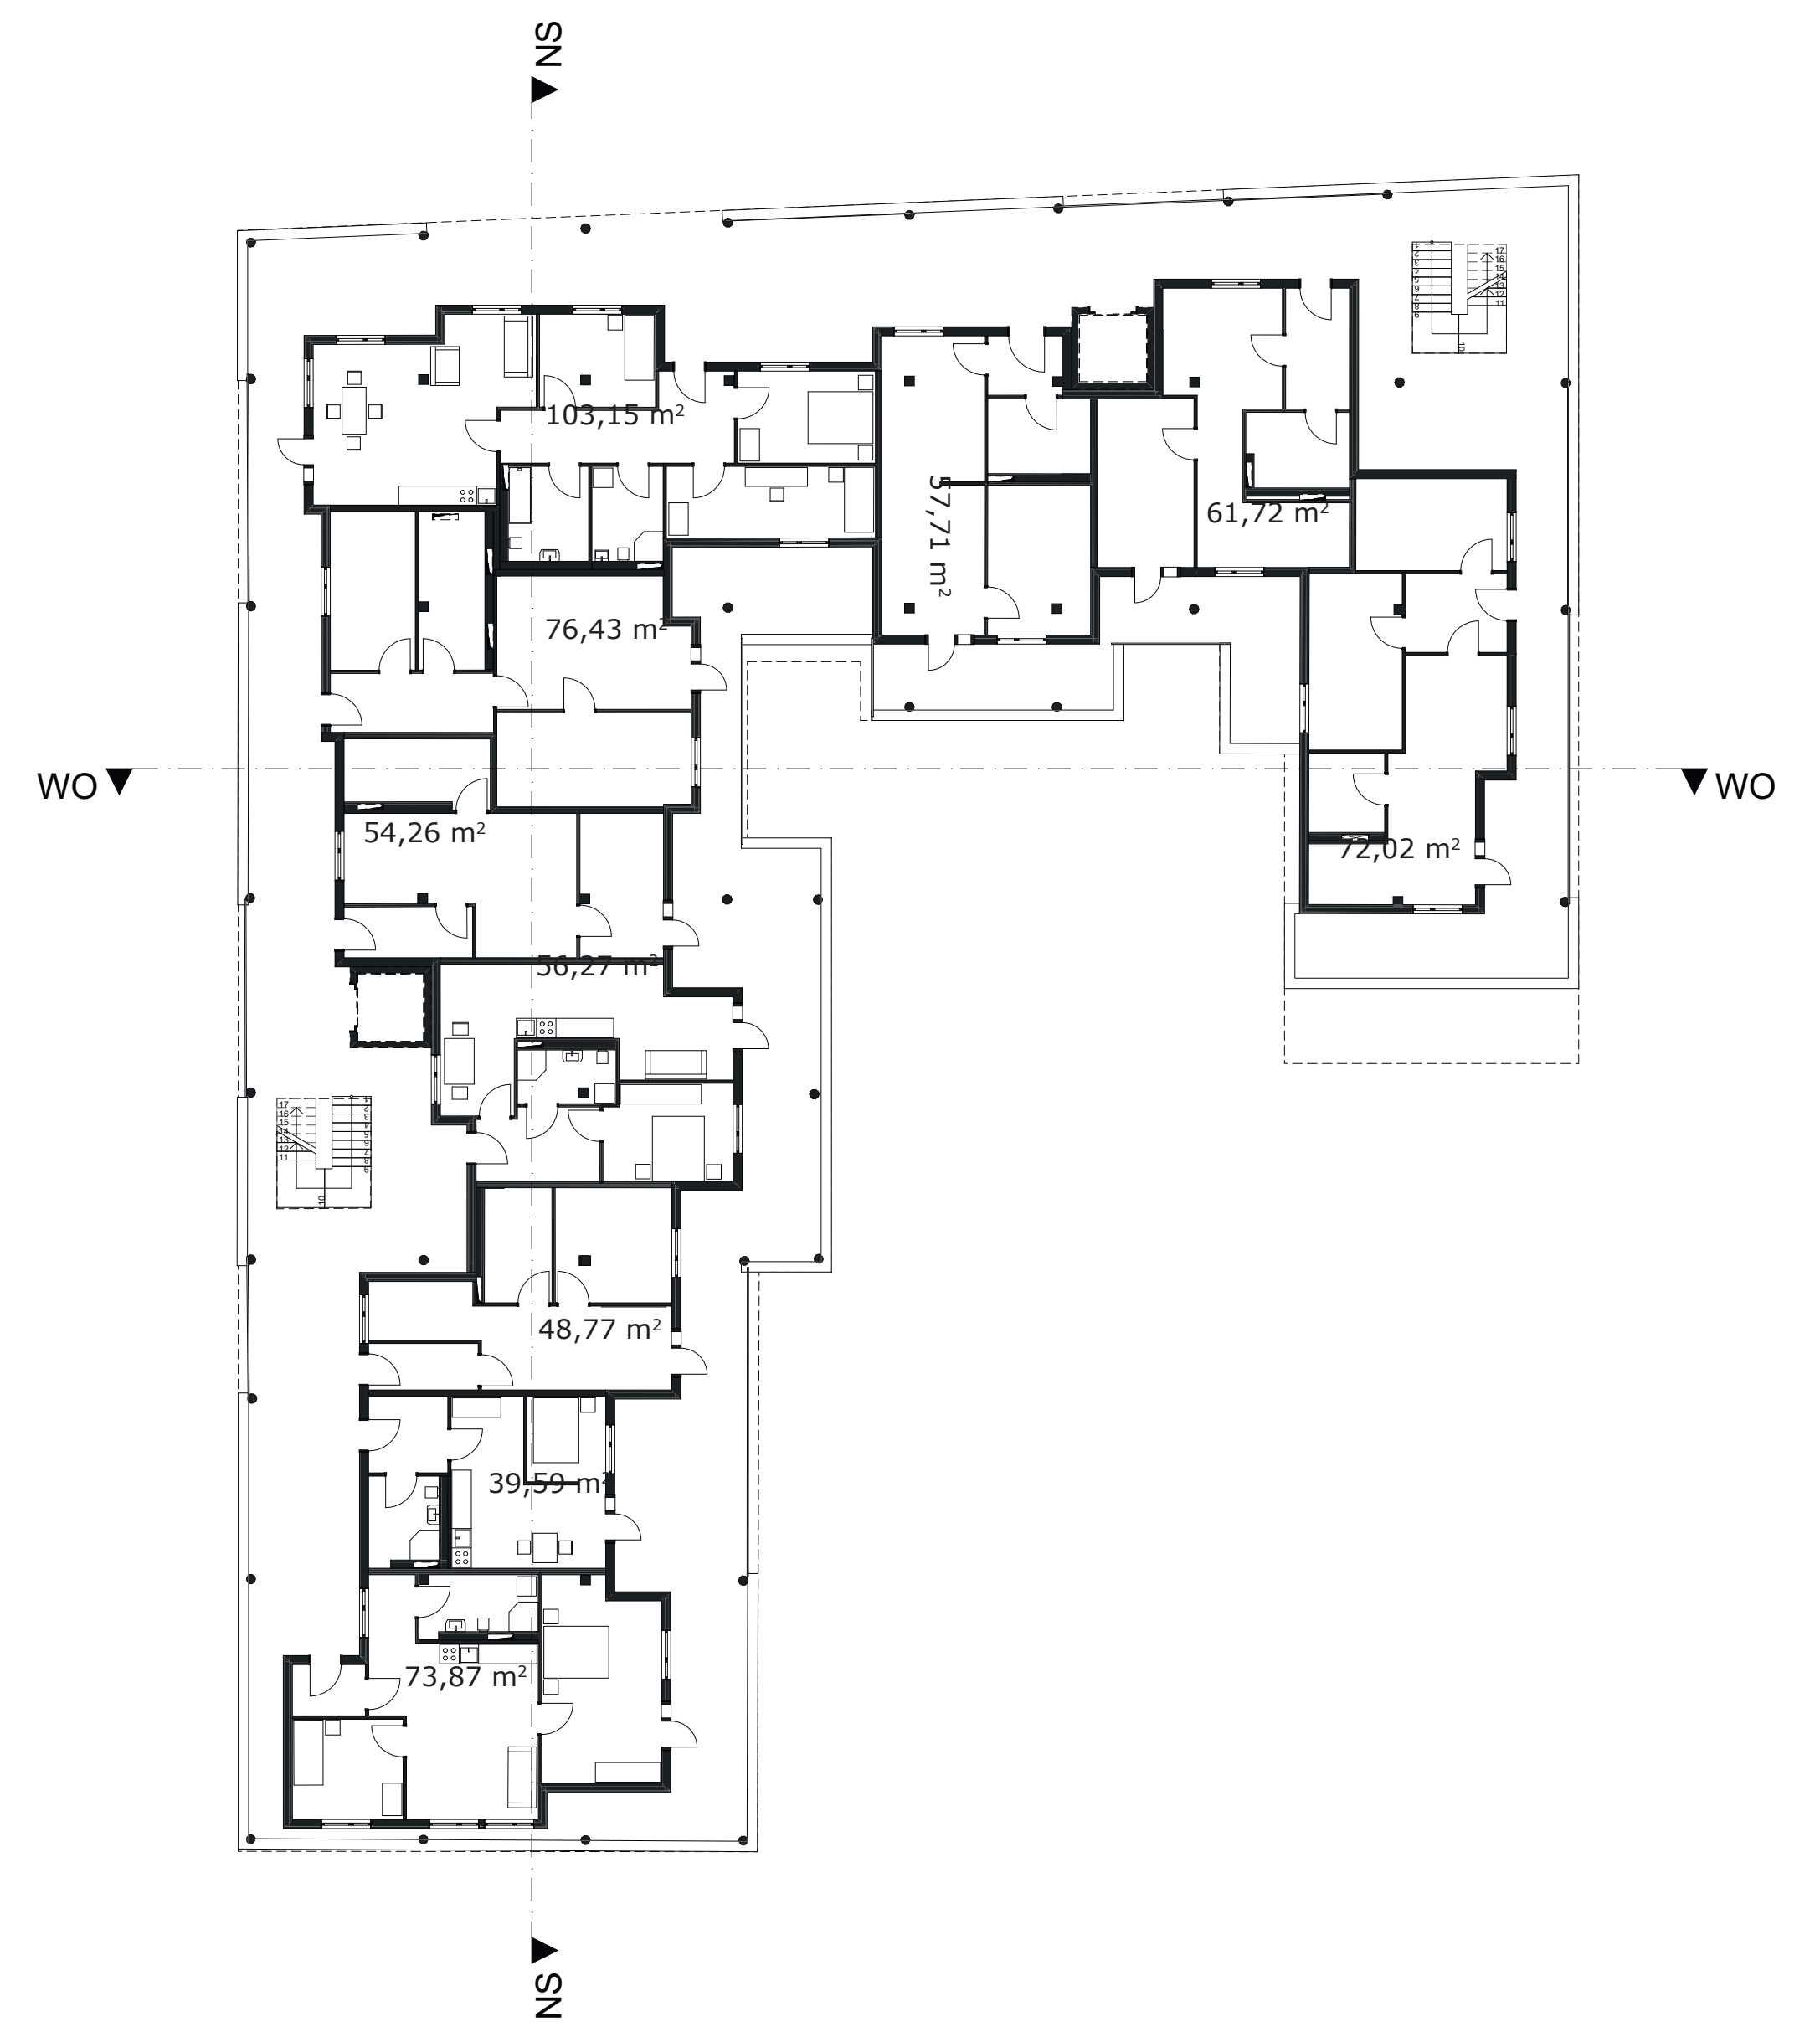

Zweites Obergeschoss




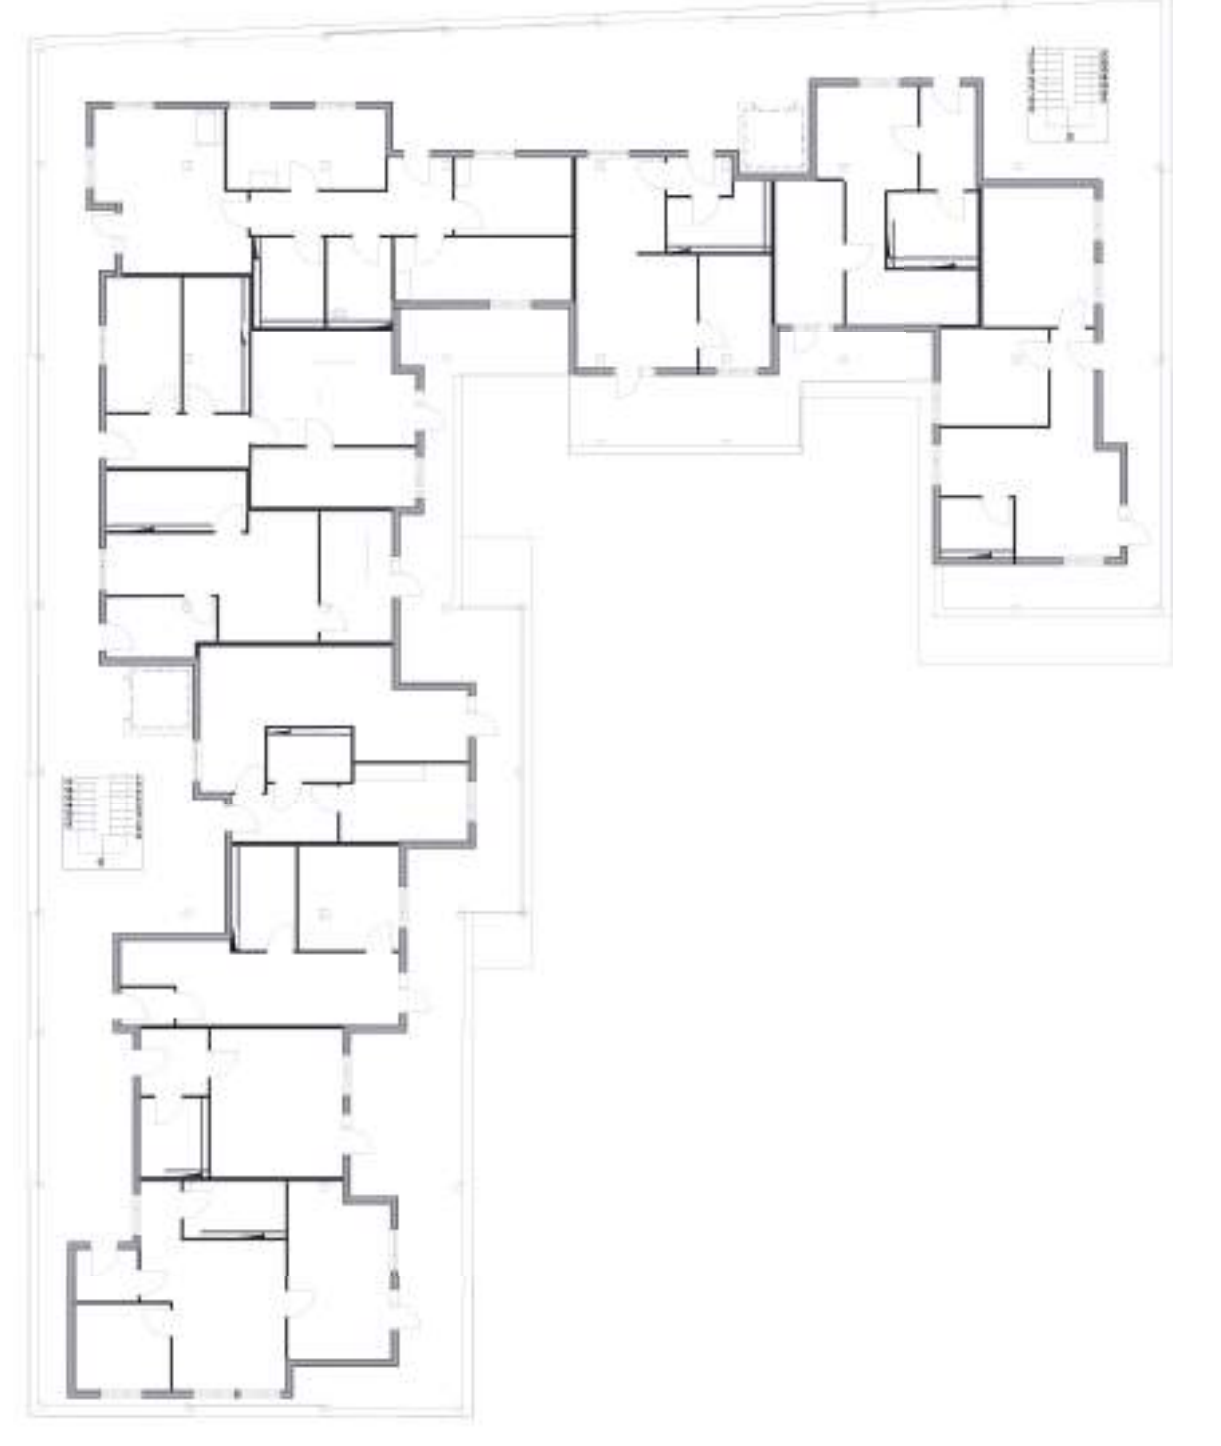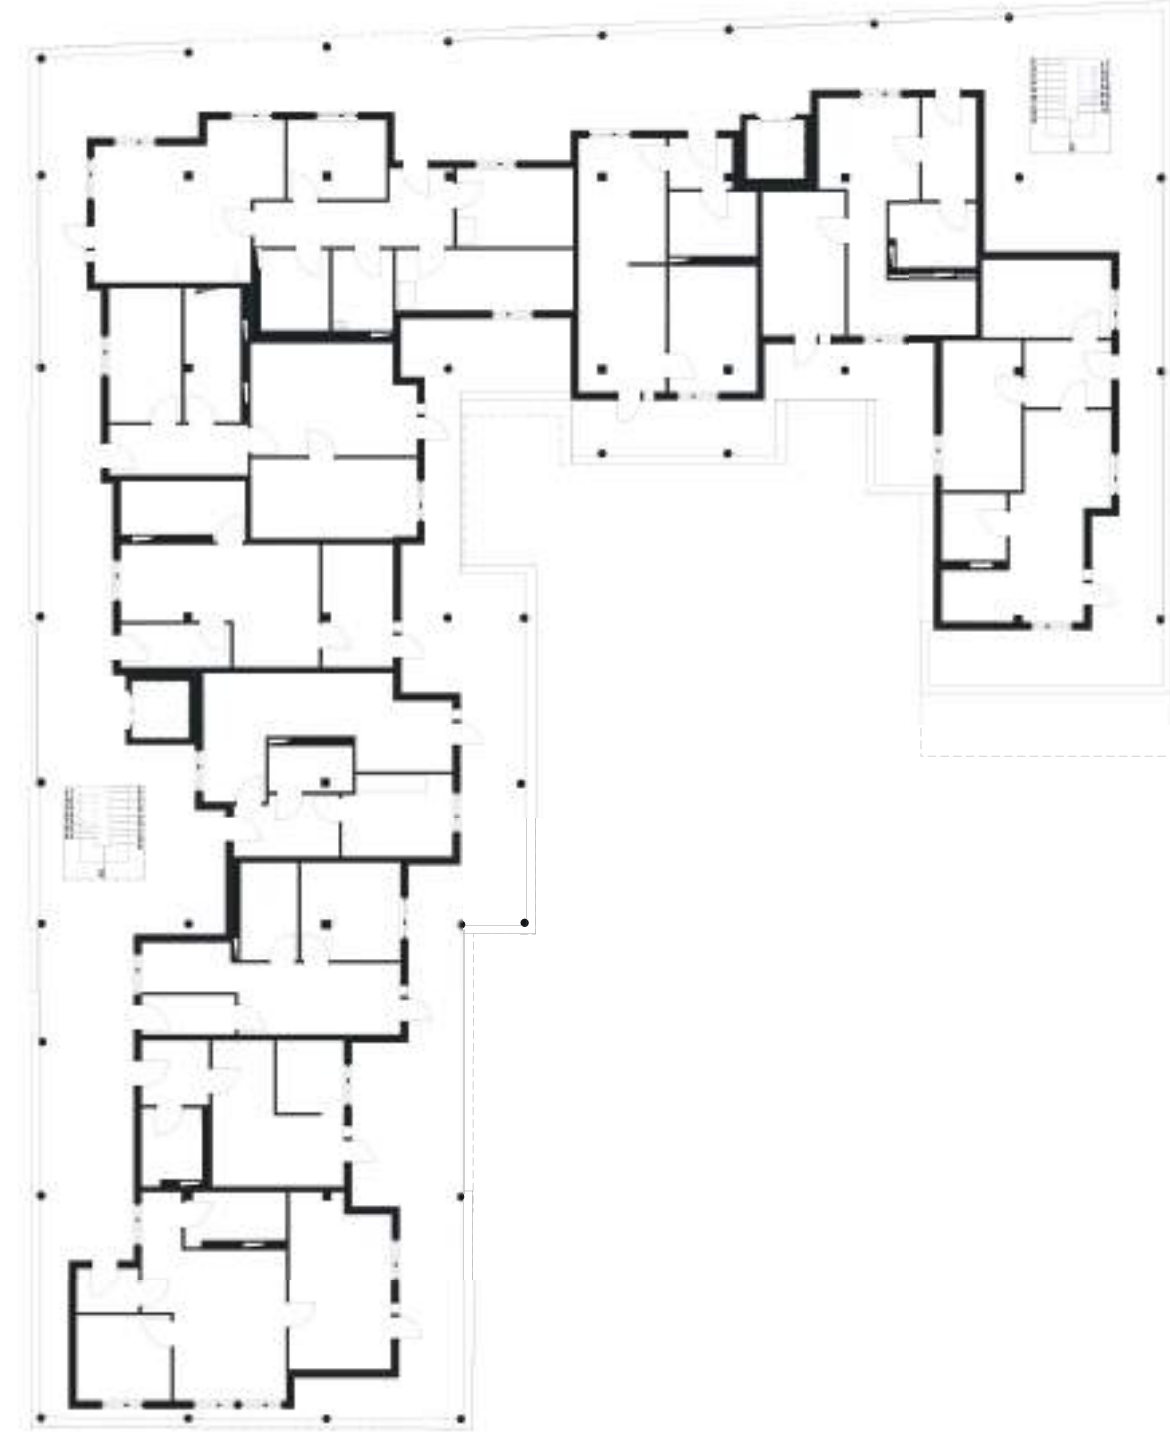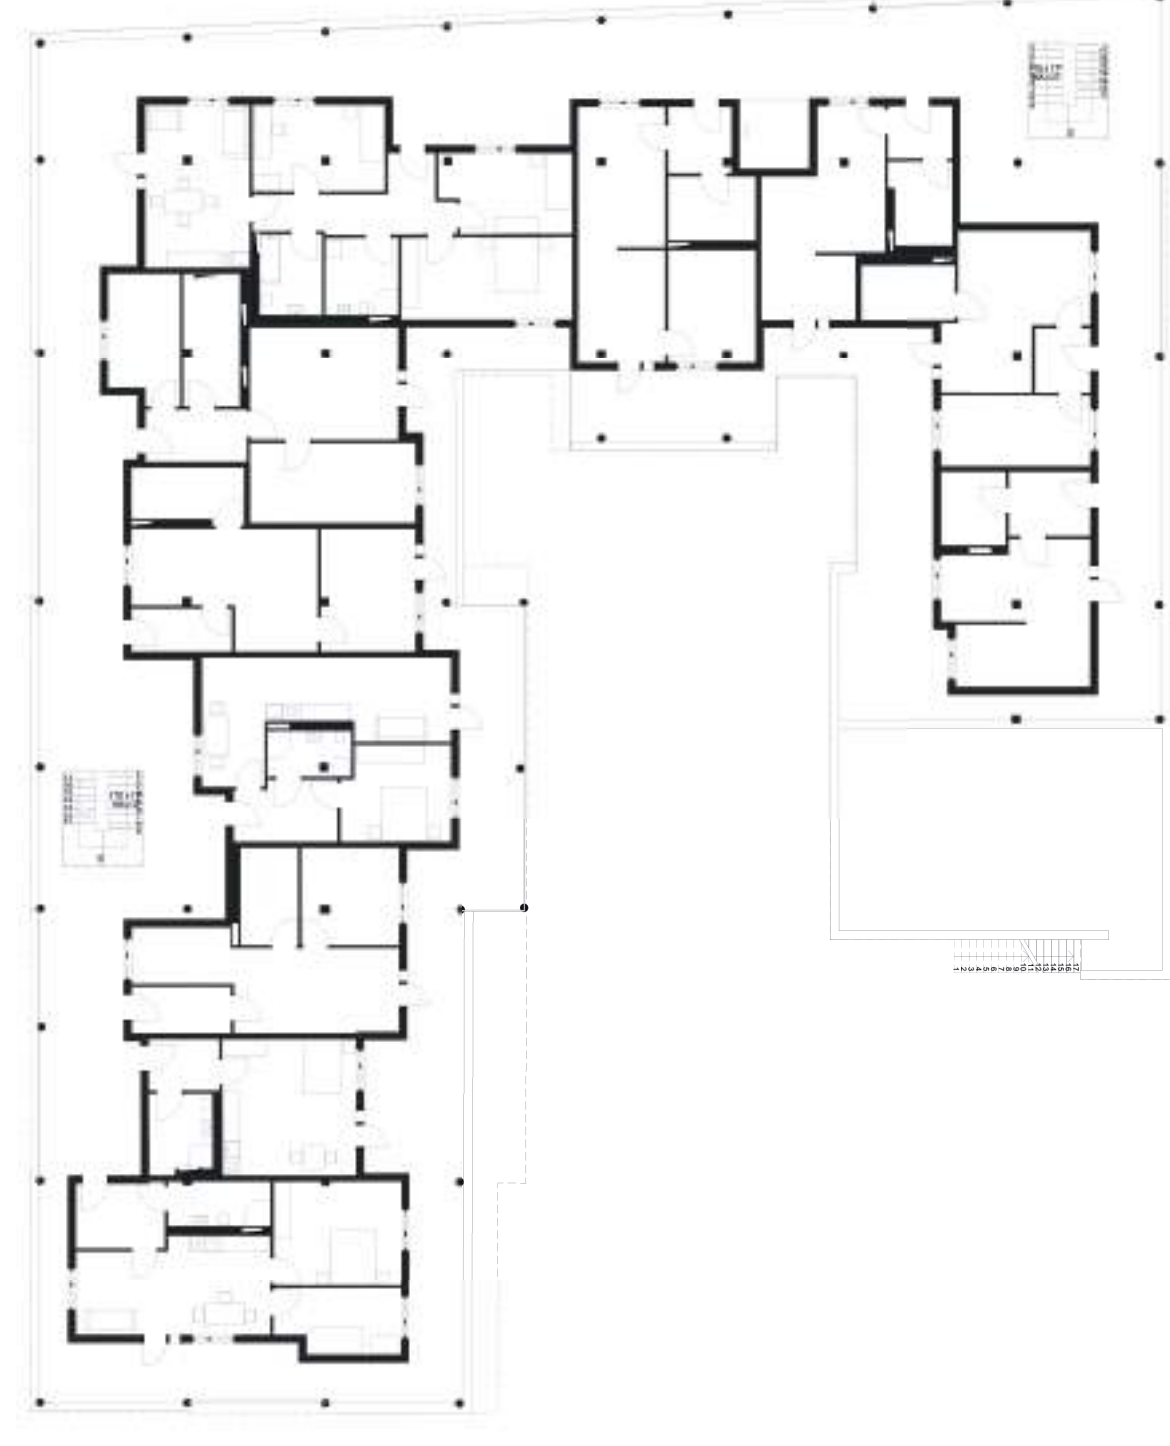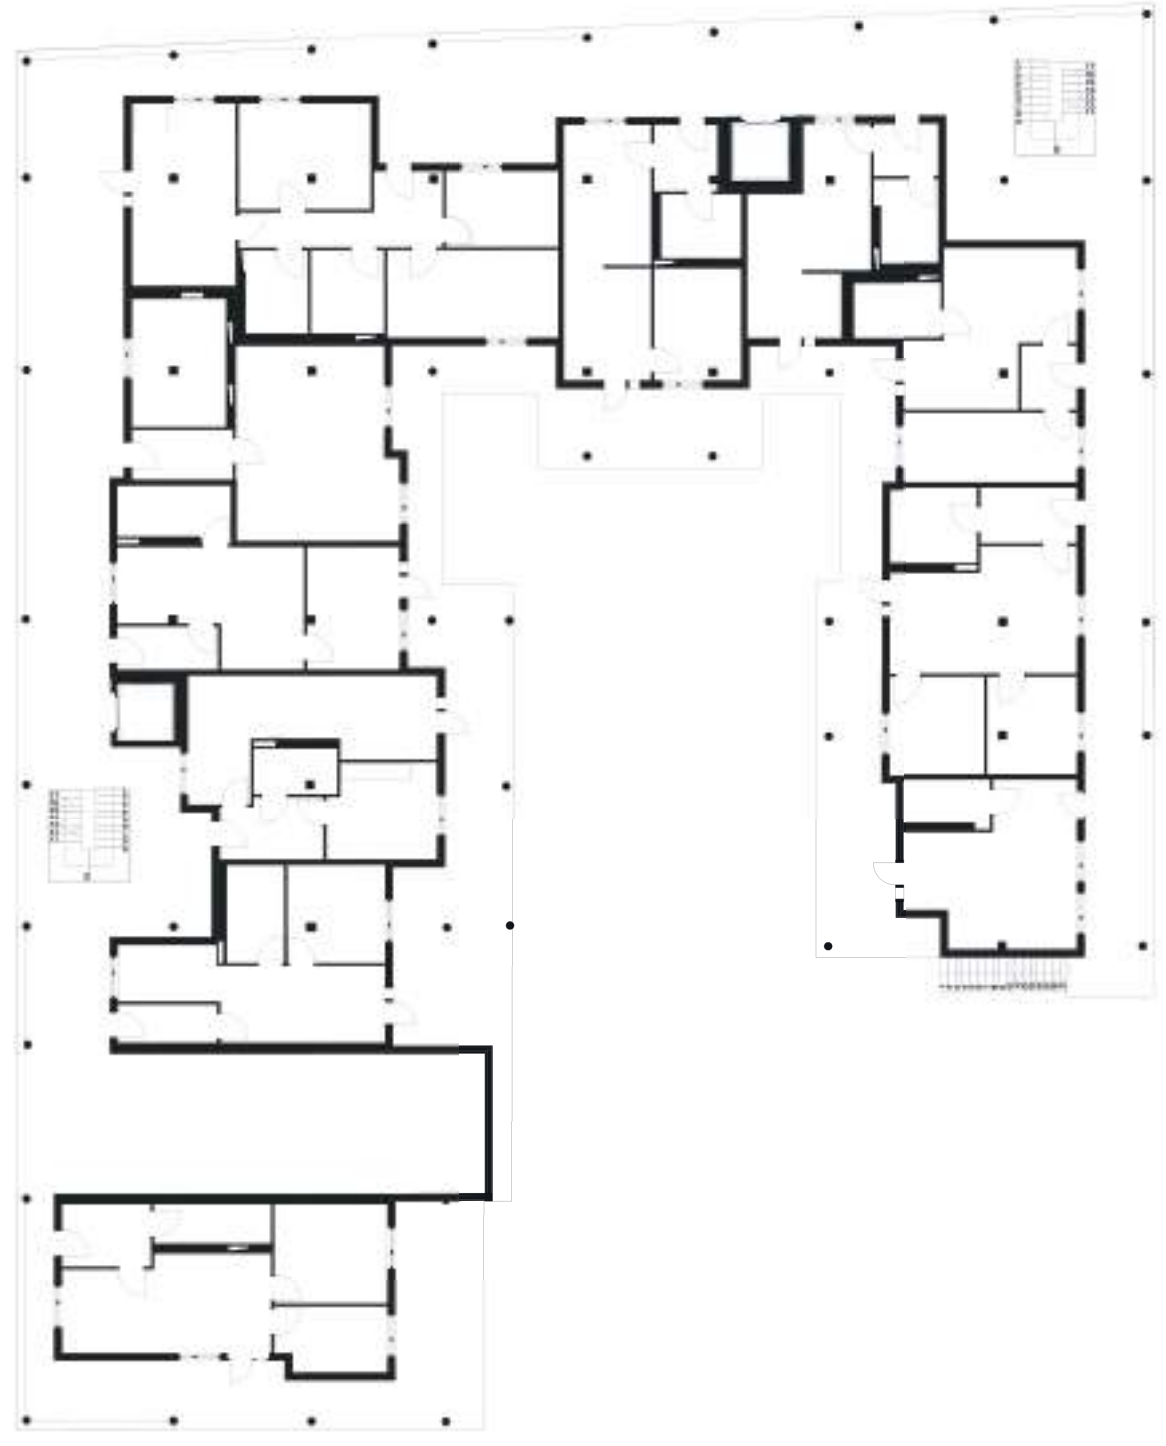


Zonierung von privatem und öffentlichem Laubengang

□ Pflanztröge für Fassadenbegrünung

□ Privat
□ Öffentlich

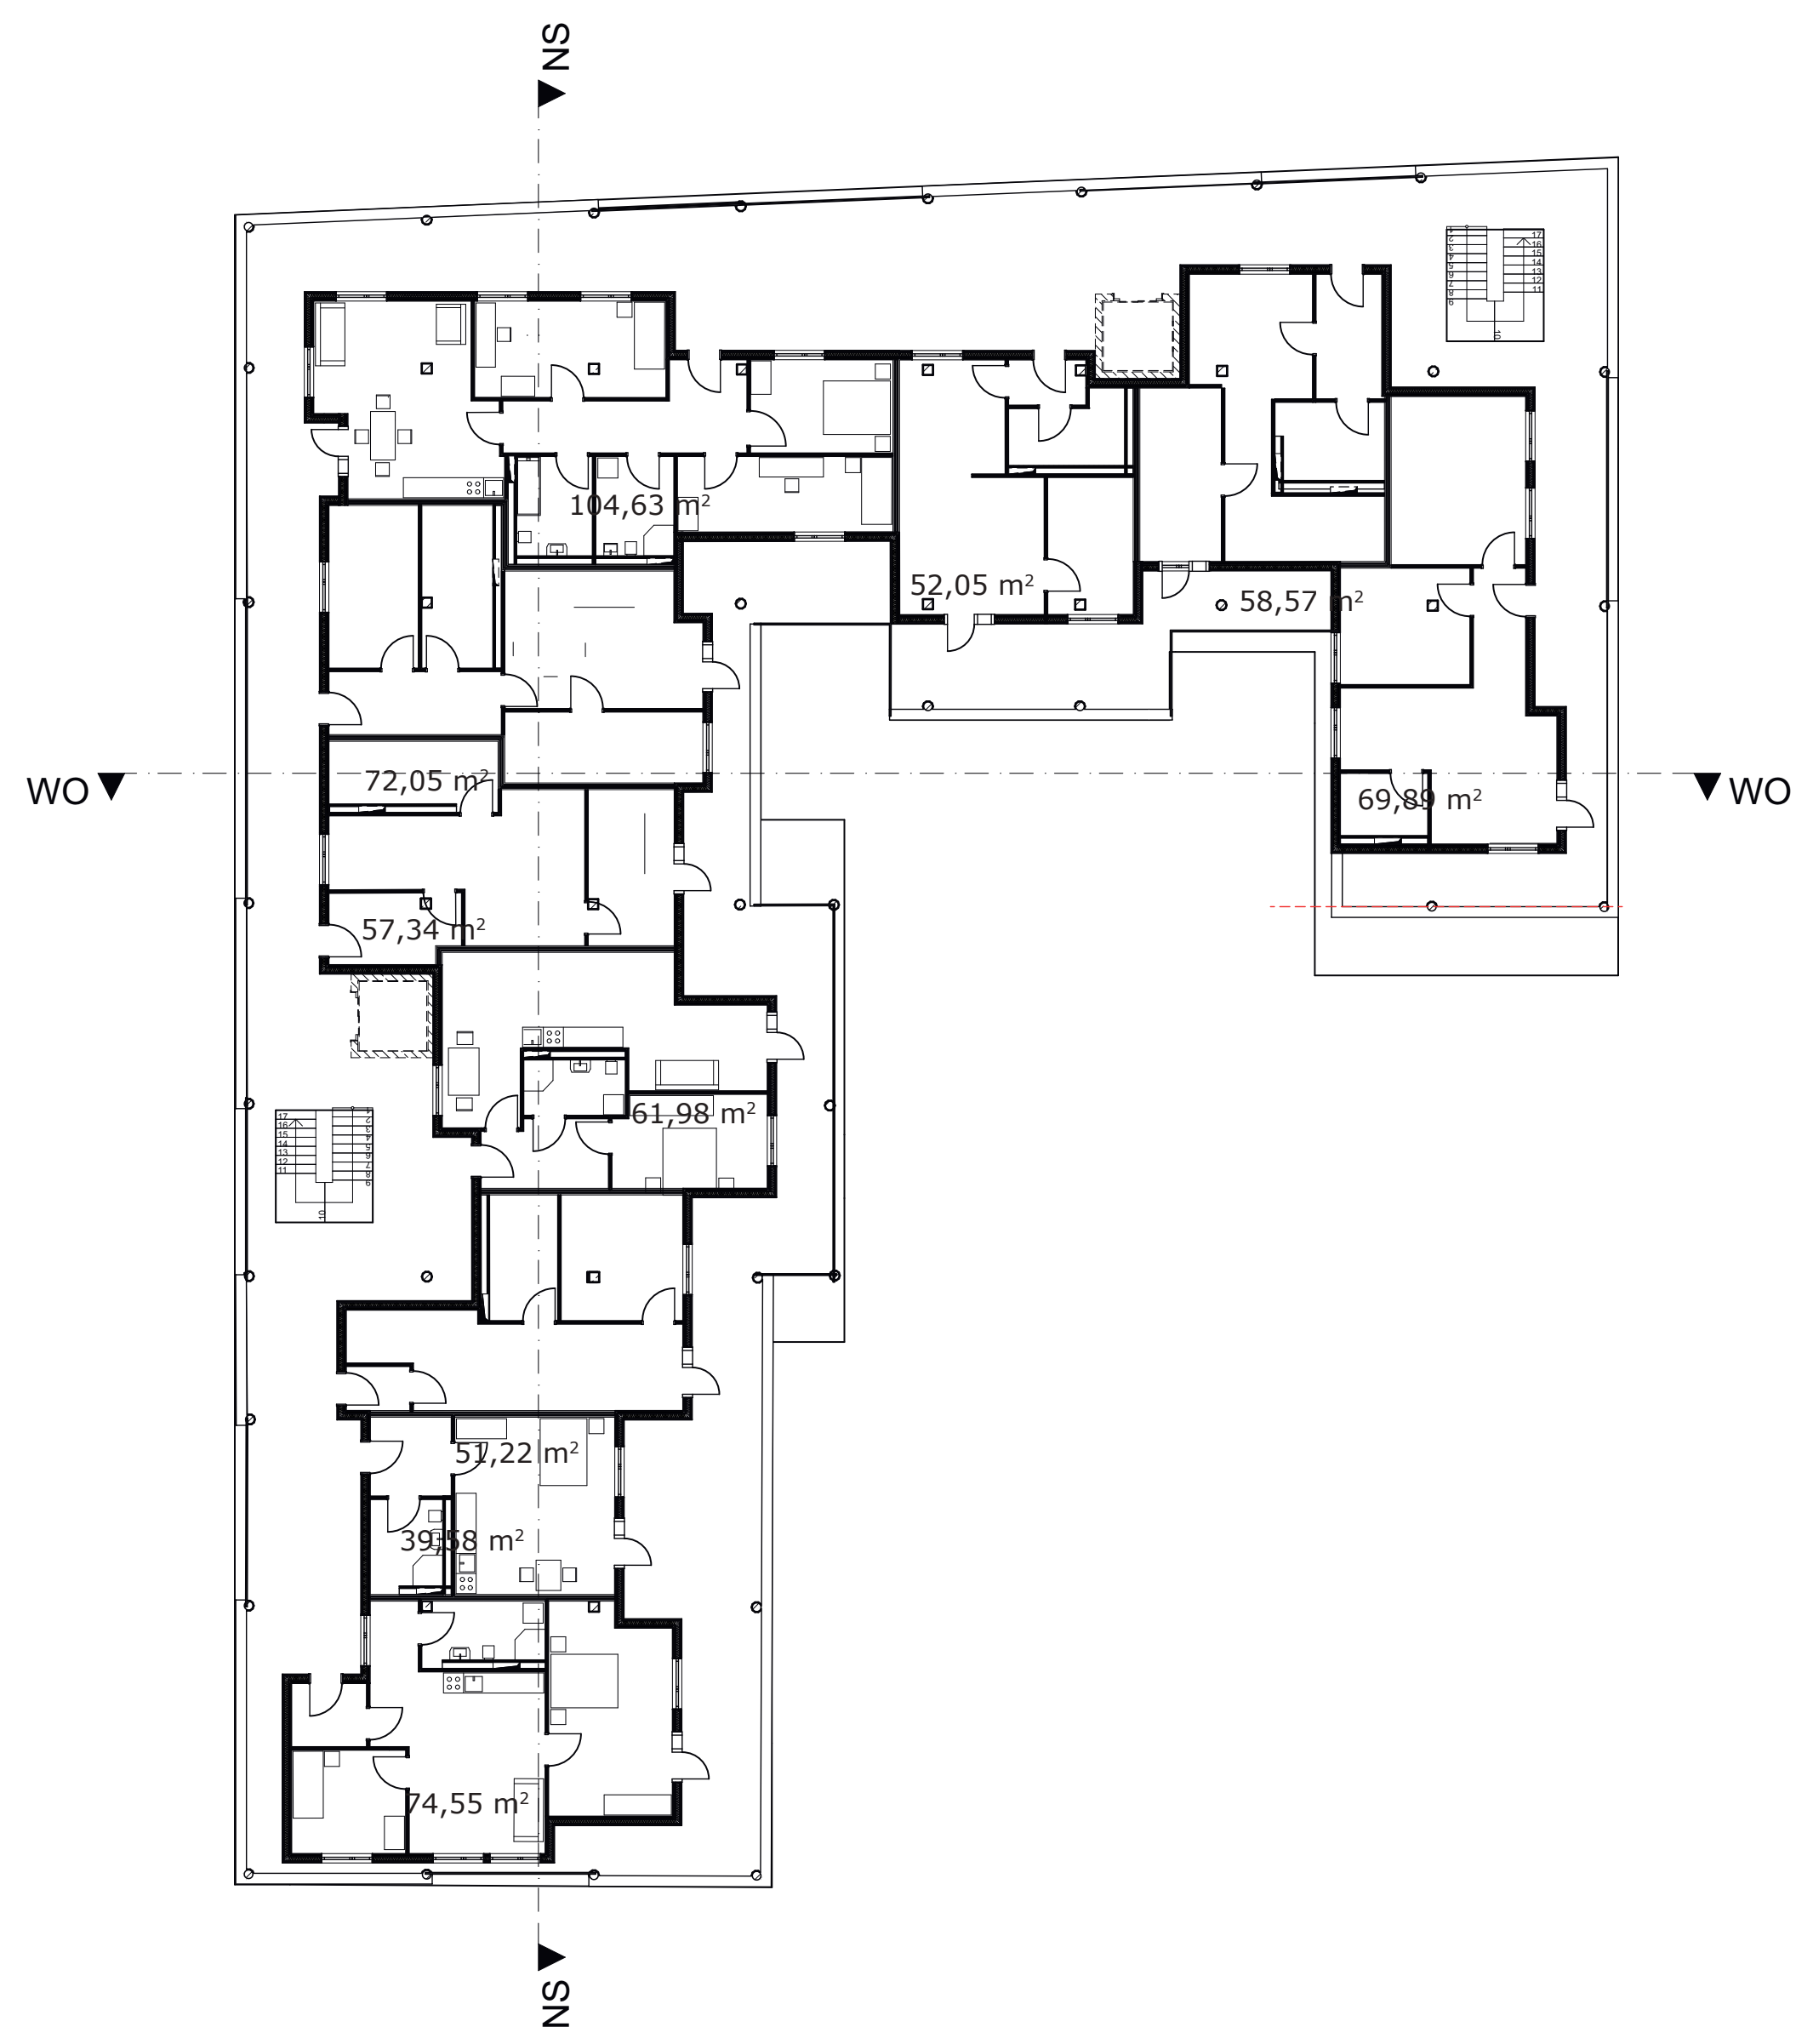

Drittes Obergeschoss

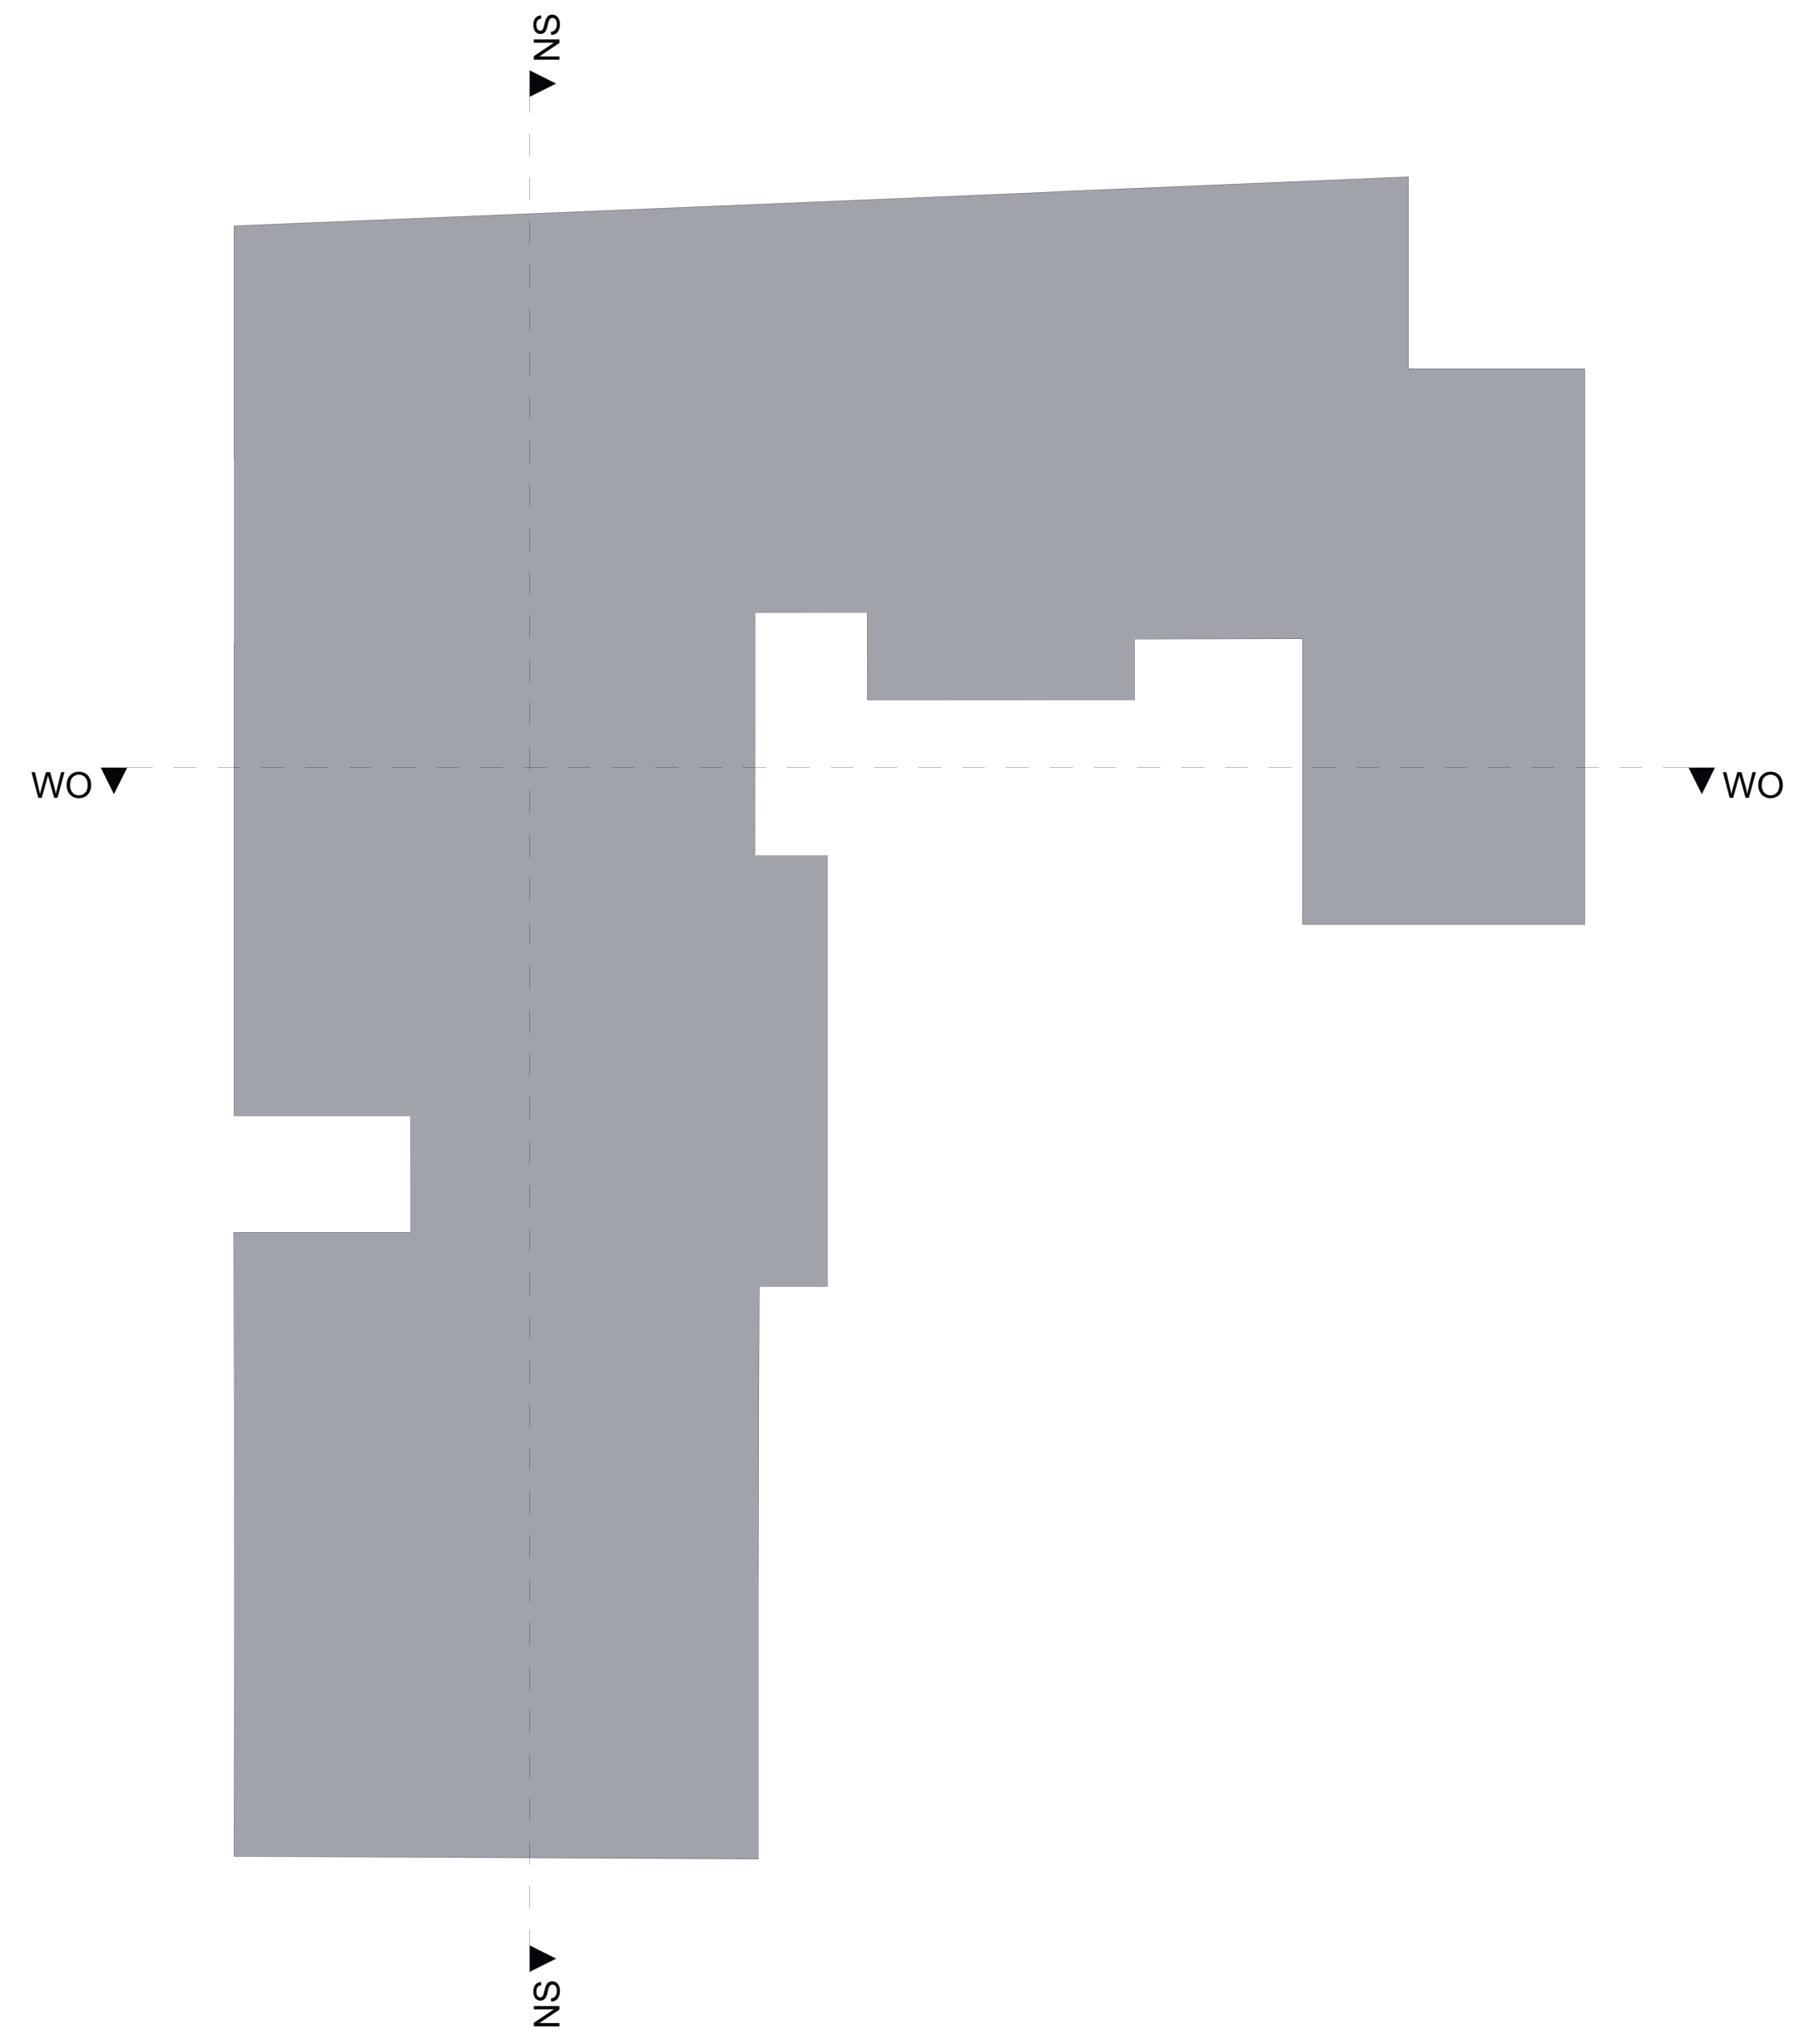

Dachaufsicht



Abgabe LN1 (links Abgabemodell und rechts Arbeitsmodelle)



Abgabe LN2 (links Schnittmodell und rechts Abgabemodell überarbeitet)

