



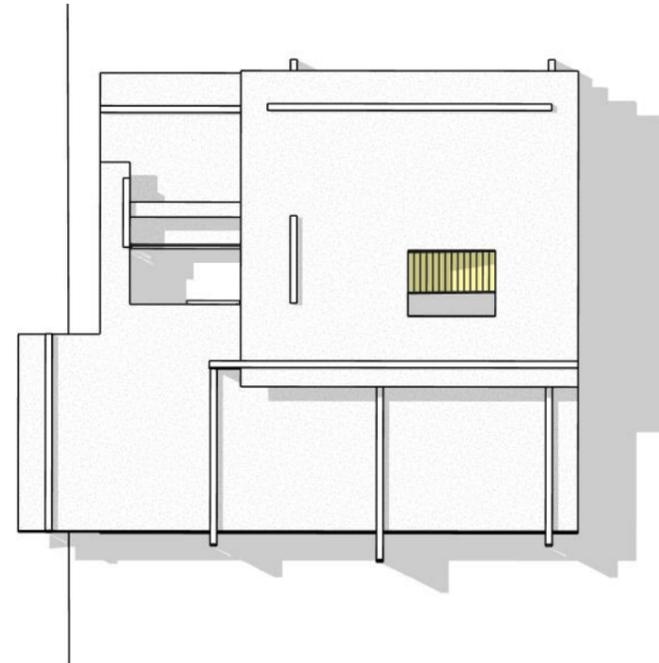
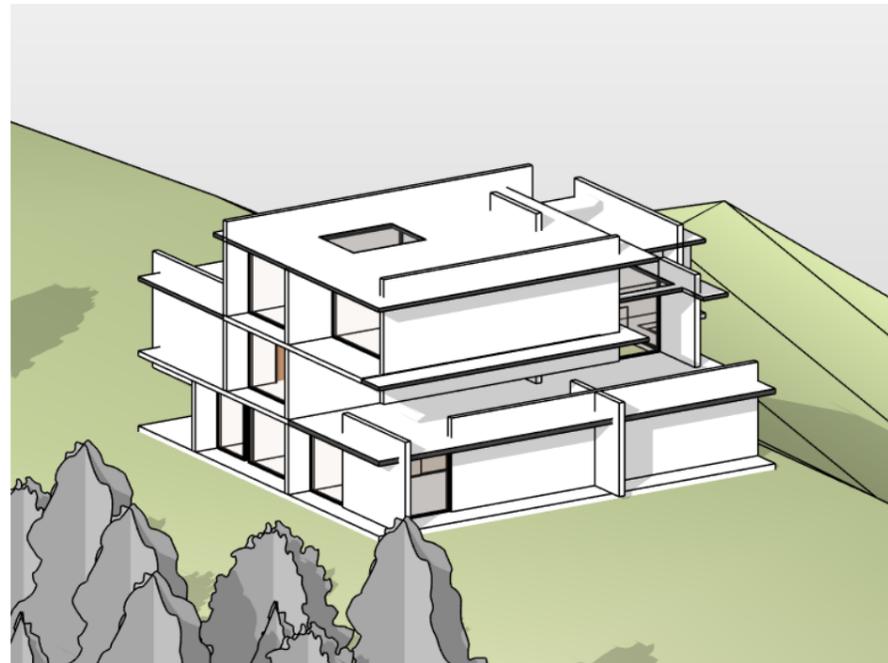
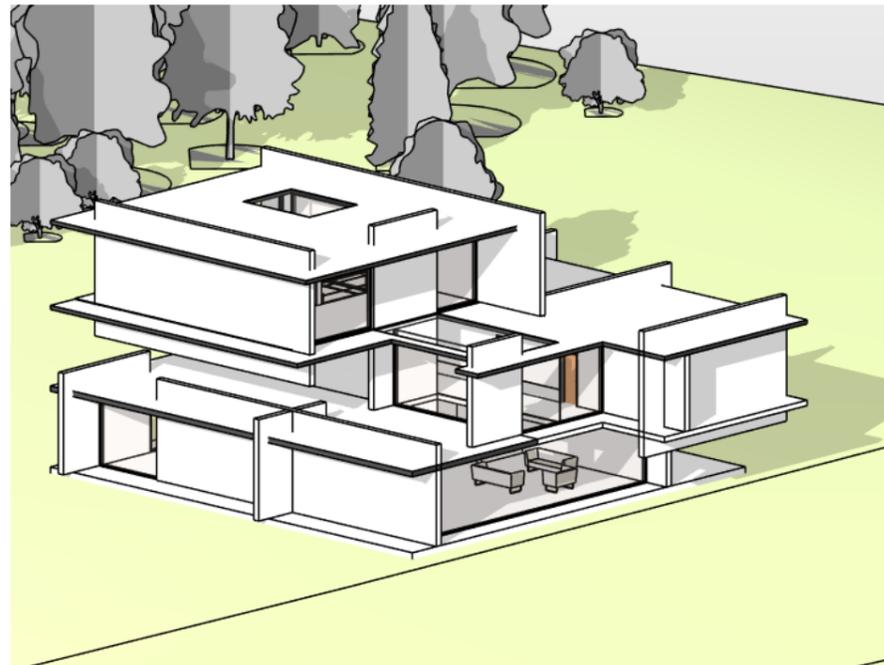


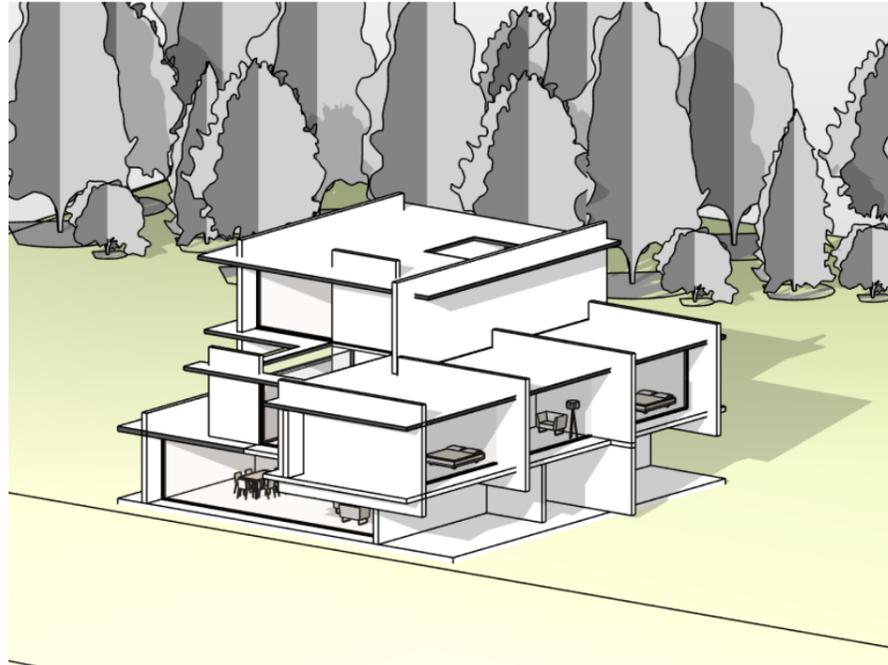


MODELLDARSTELLUNG

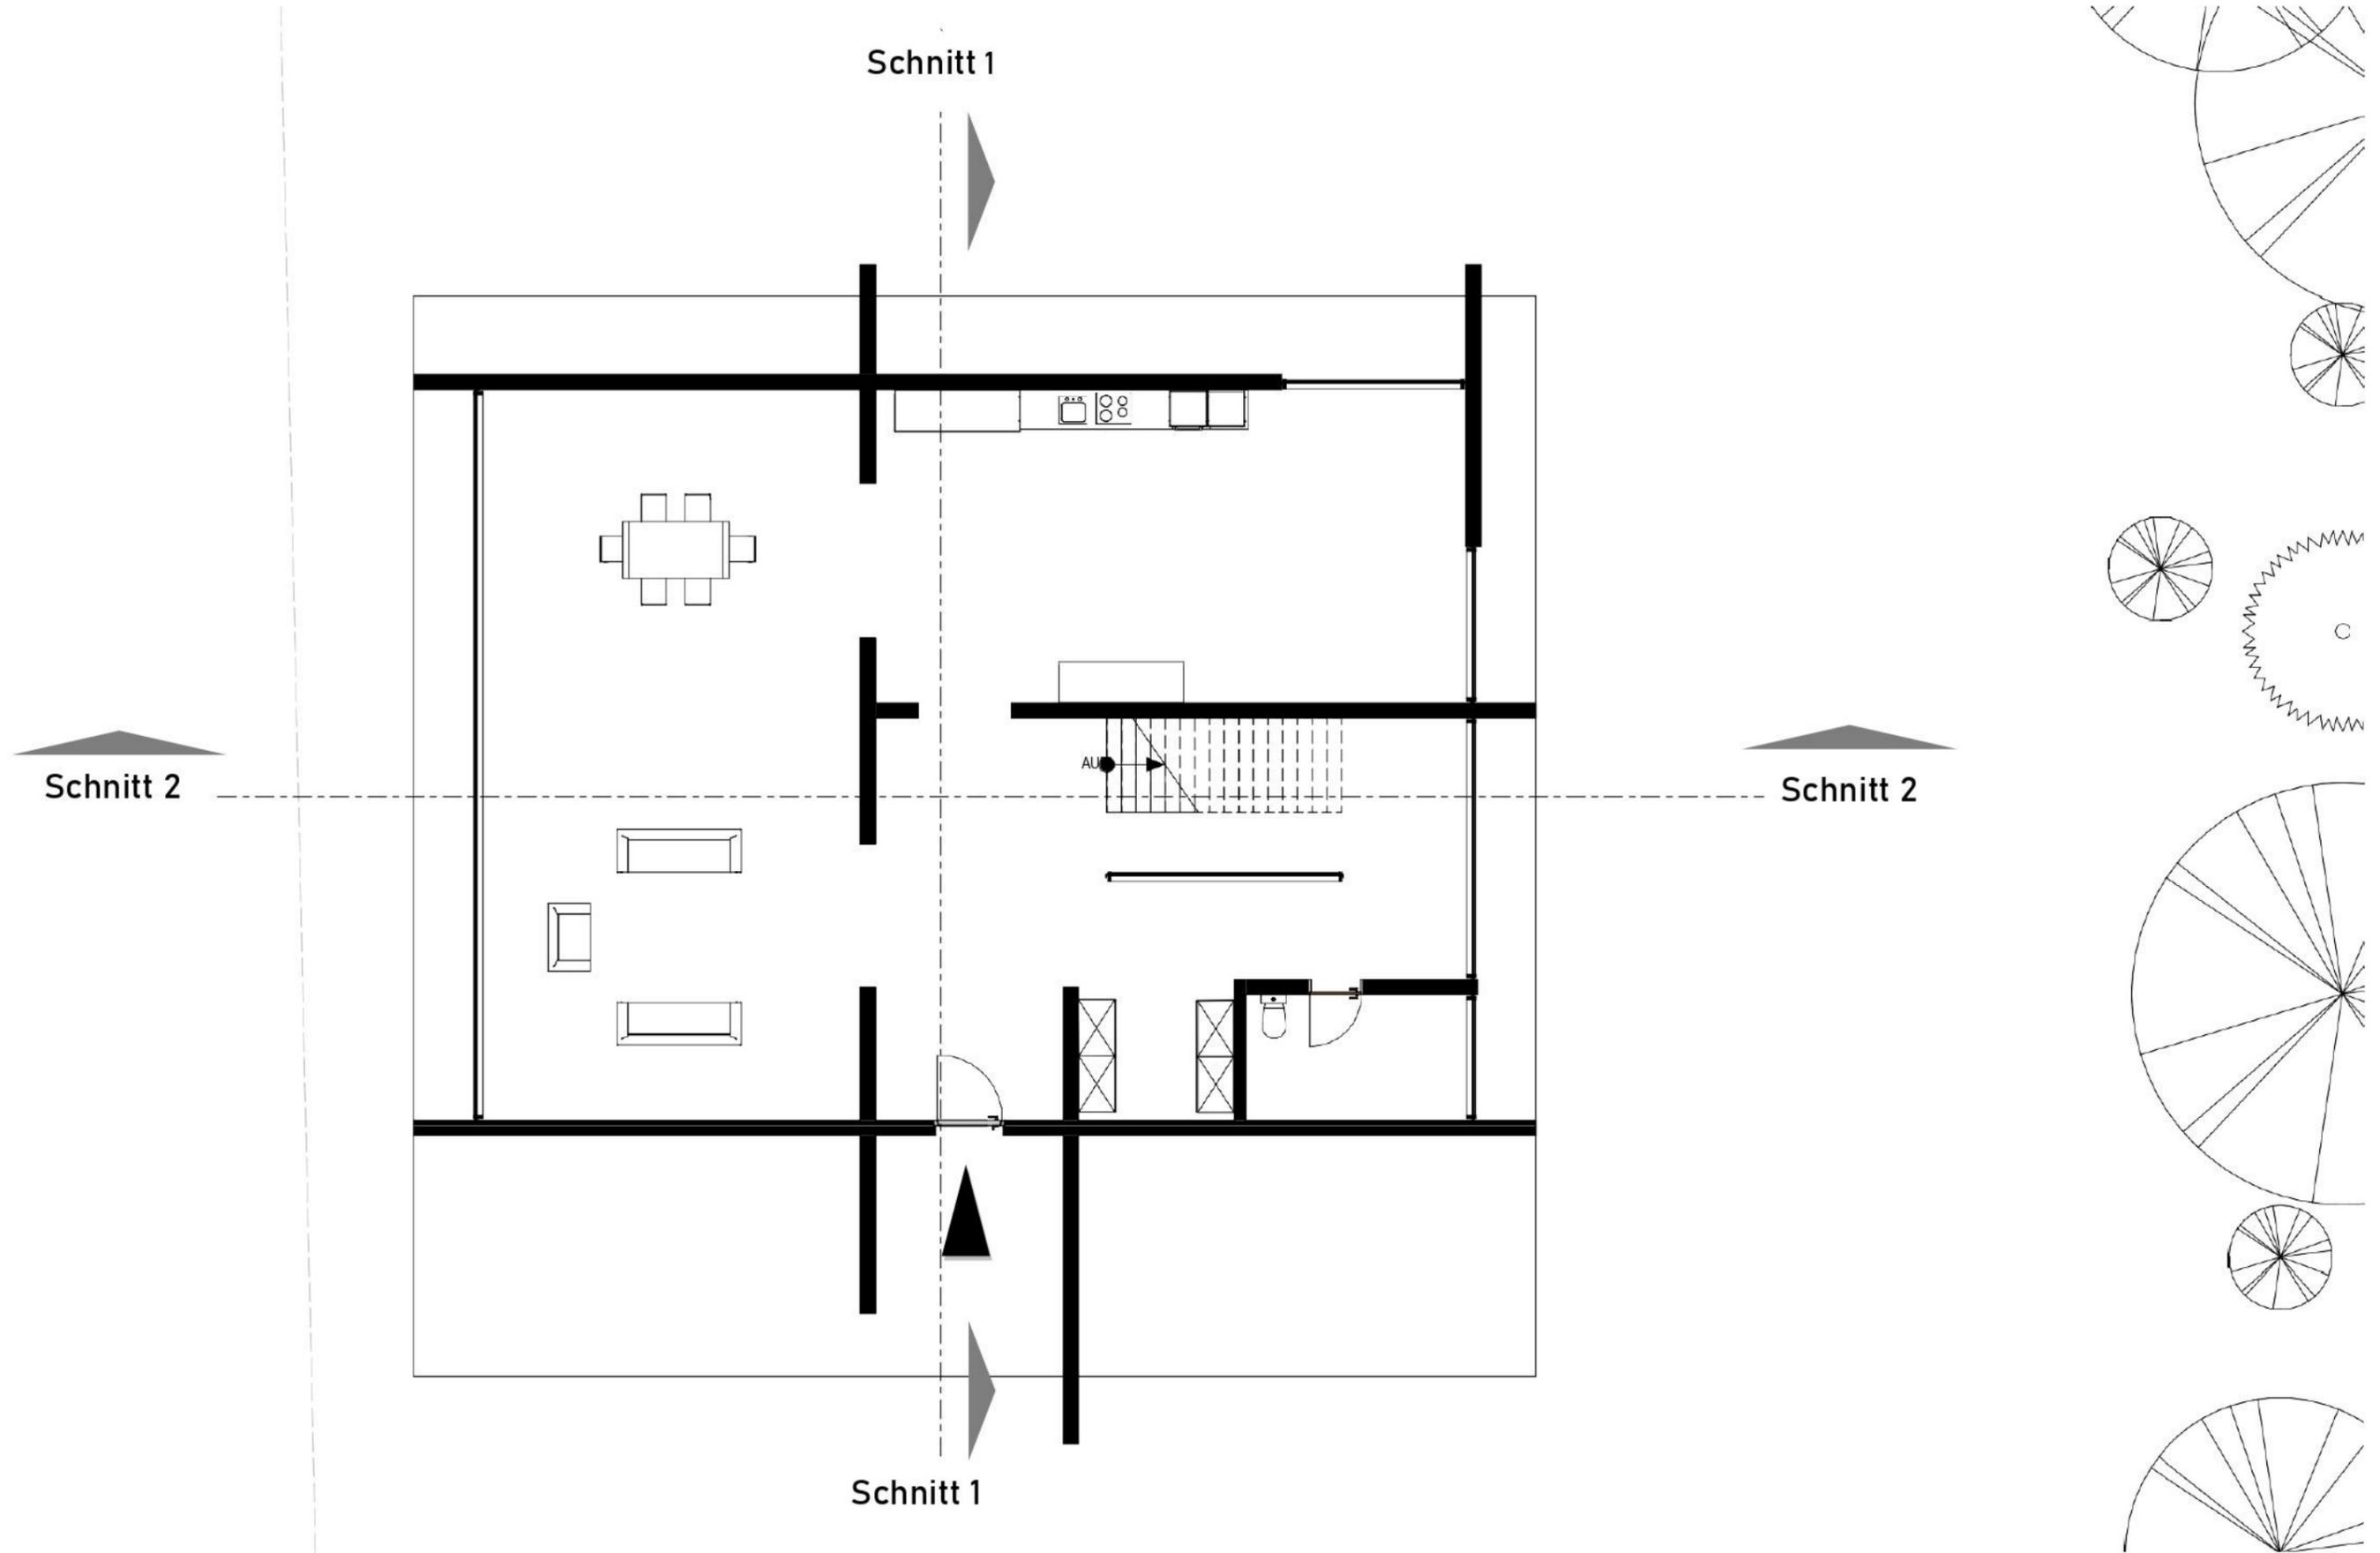


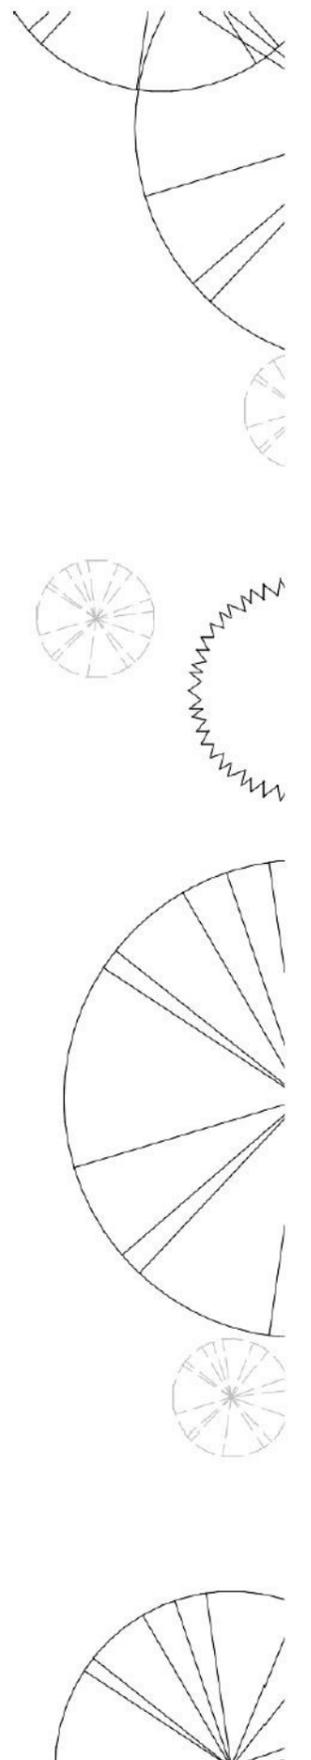

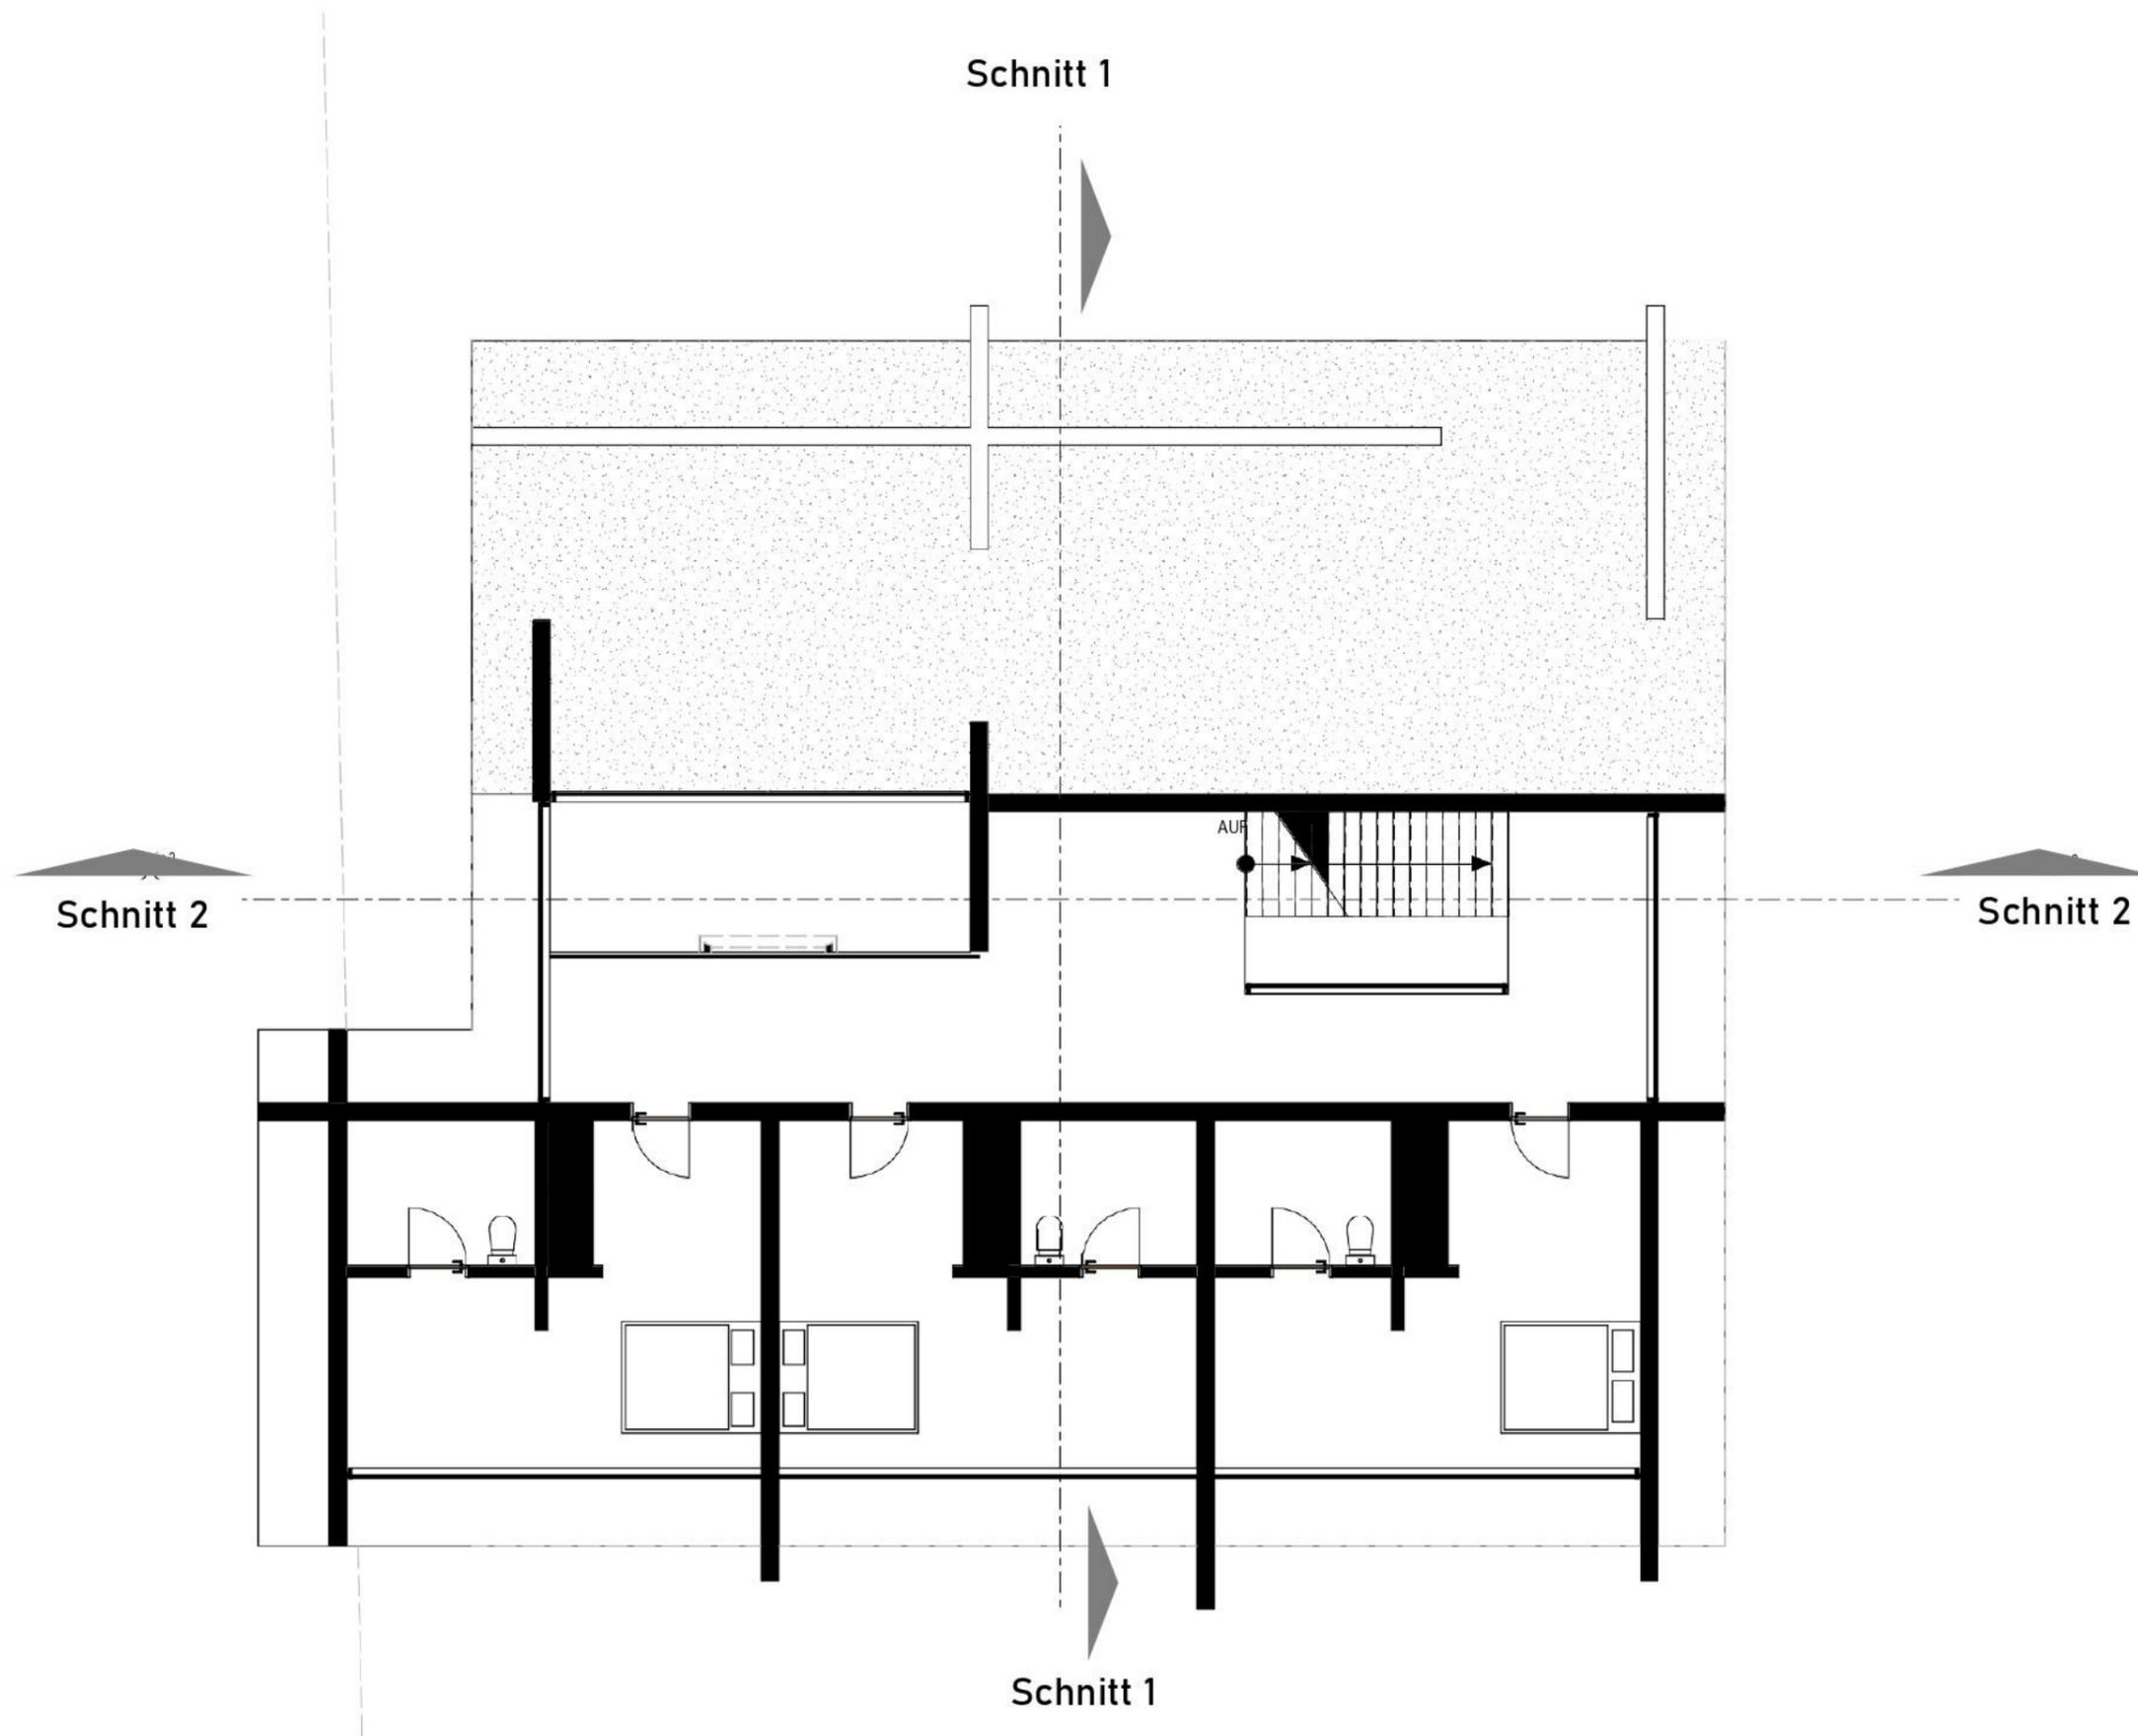


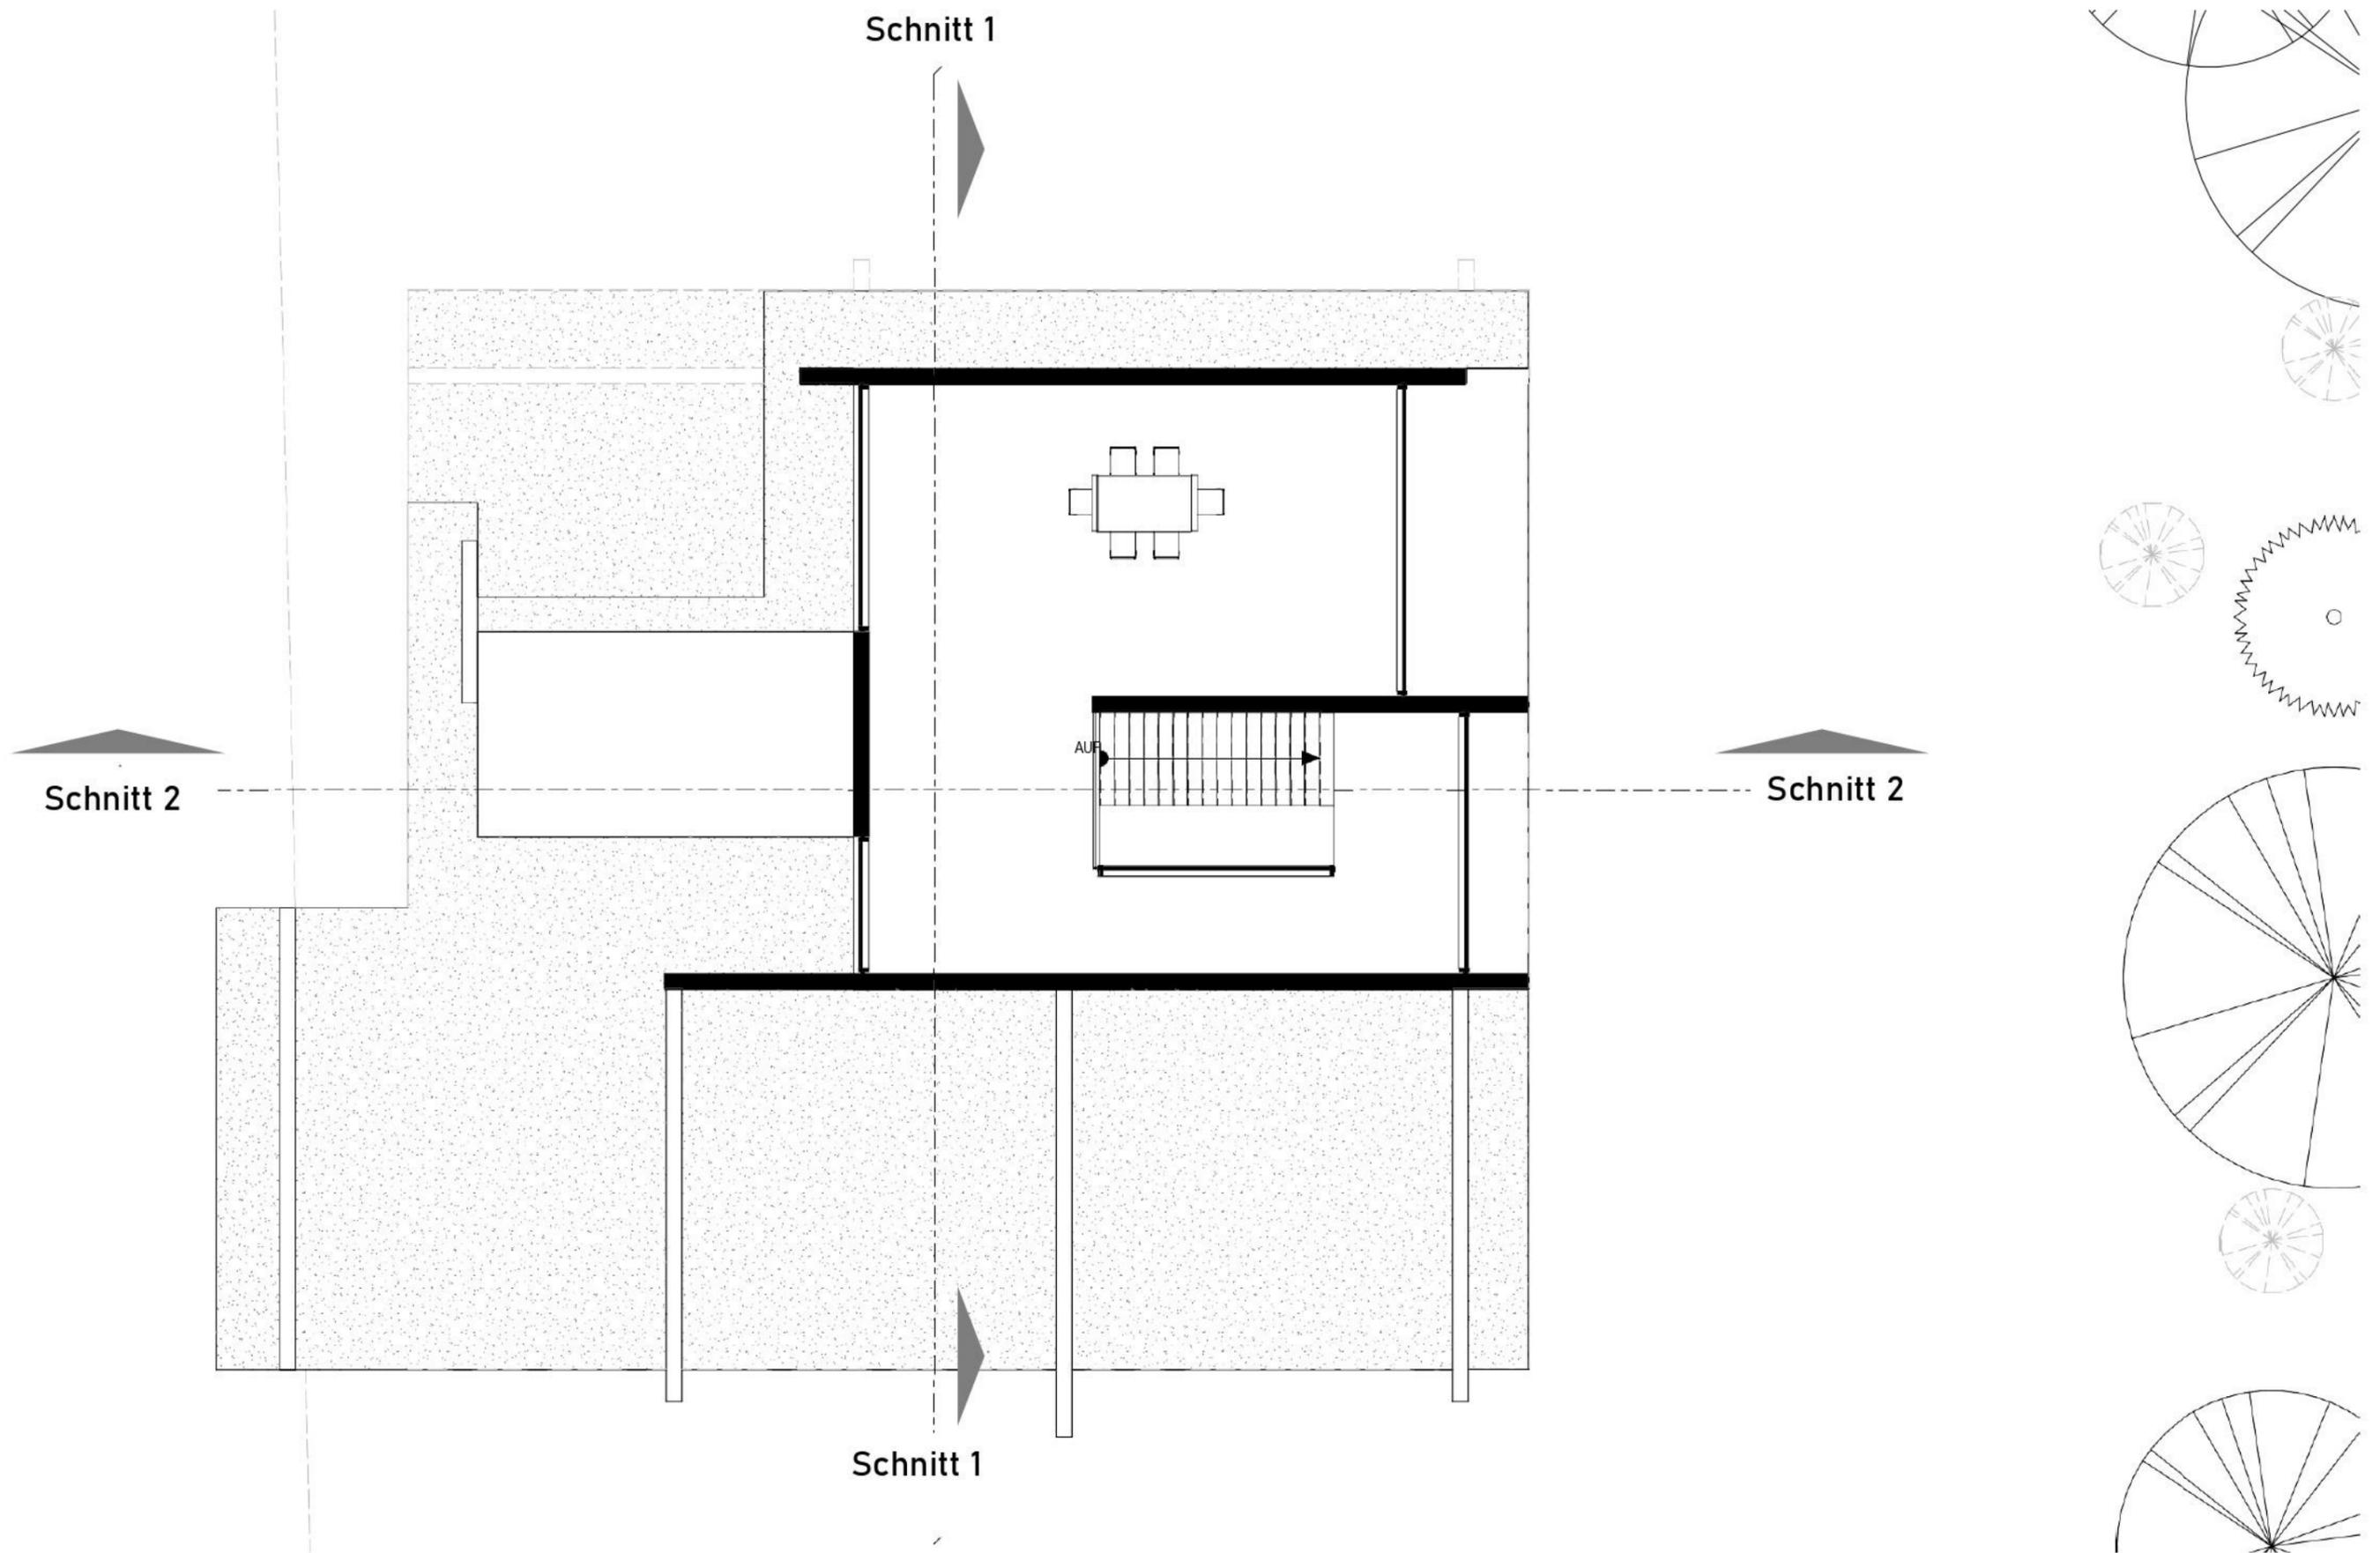


Nord

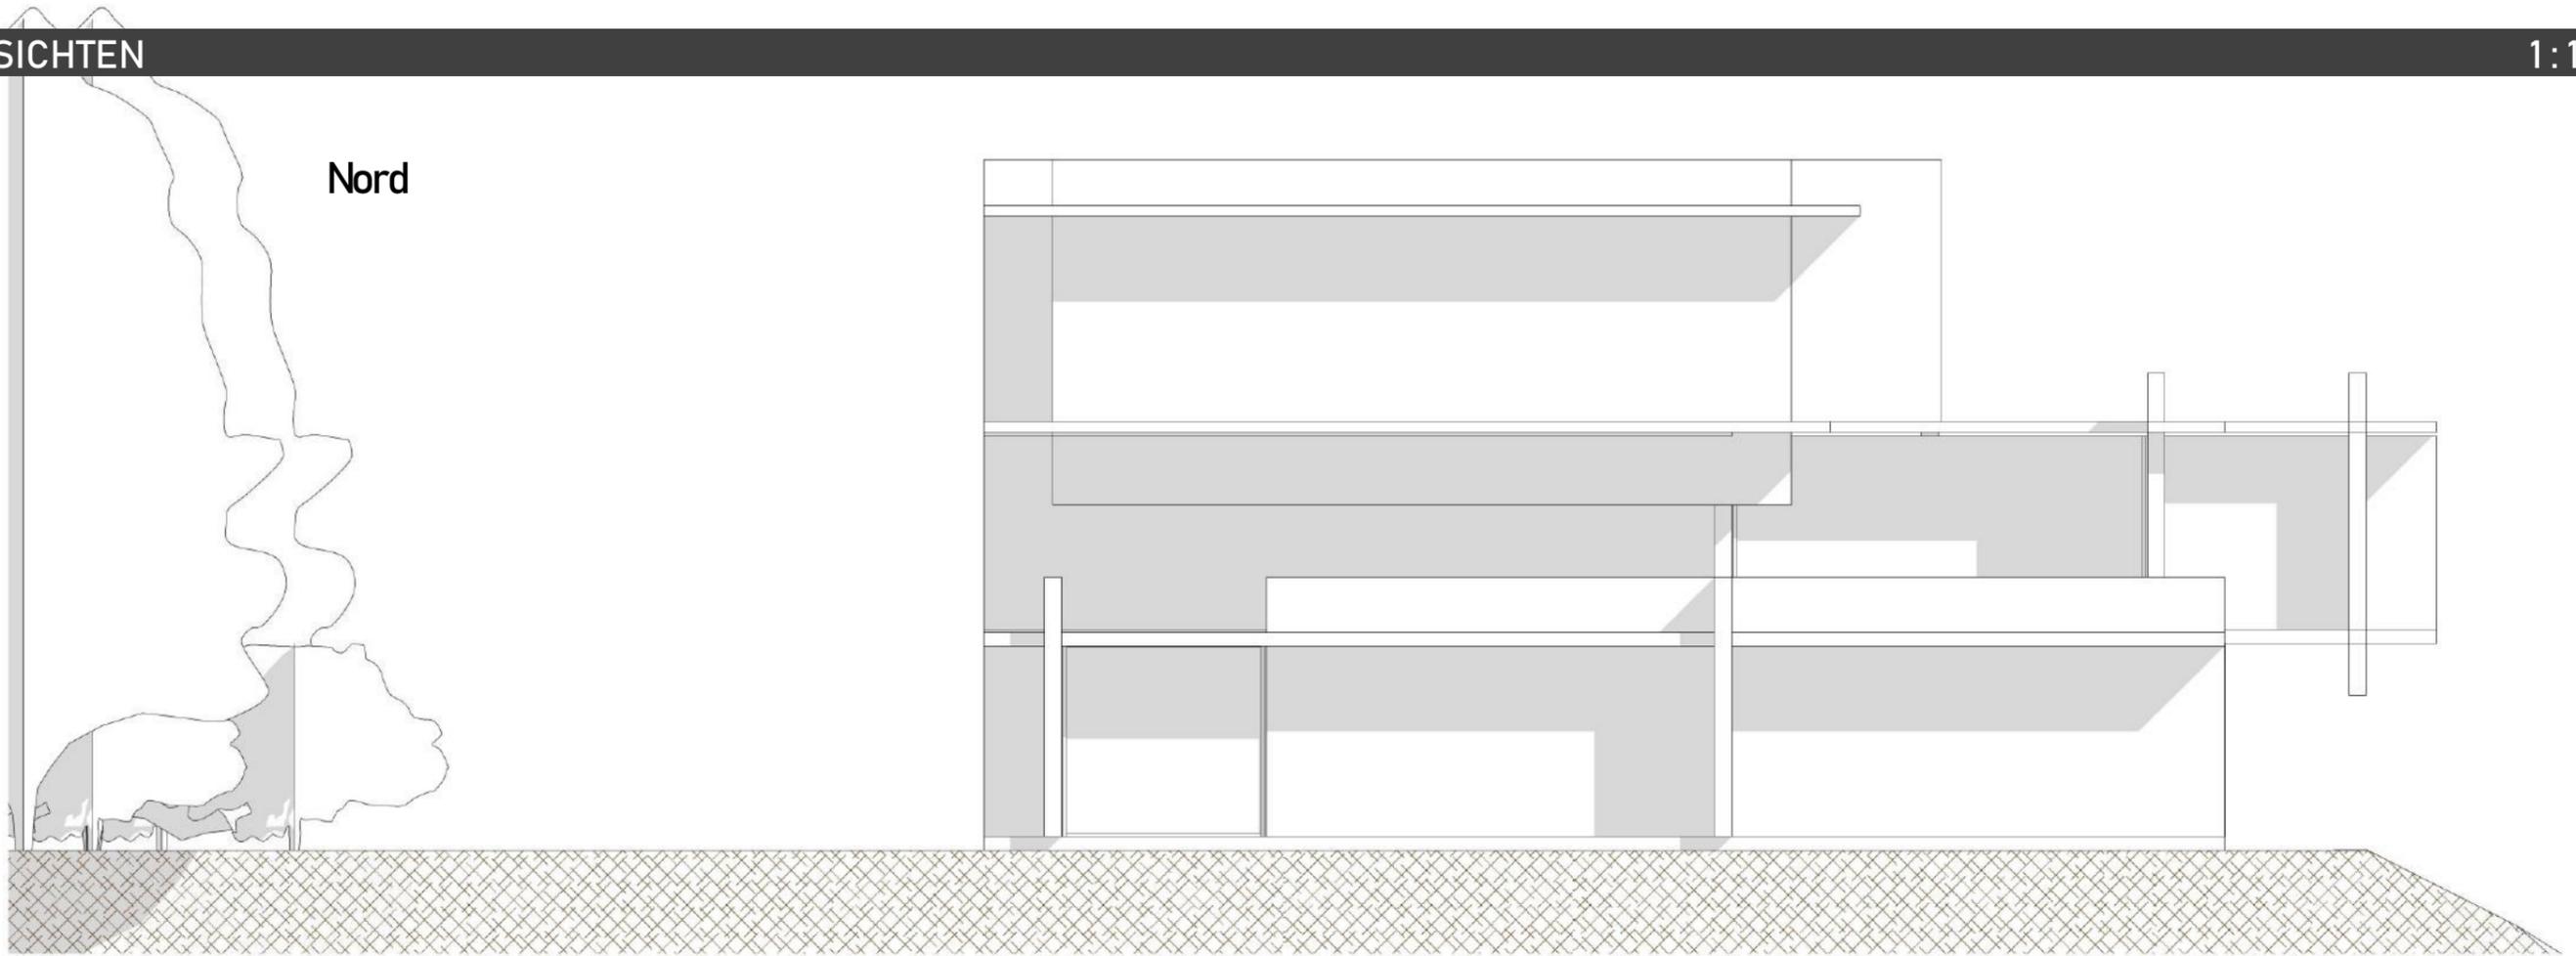


Ost

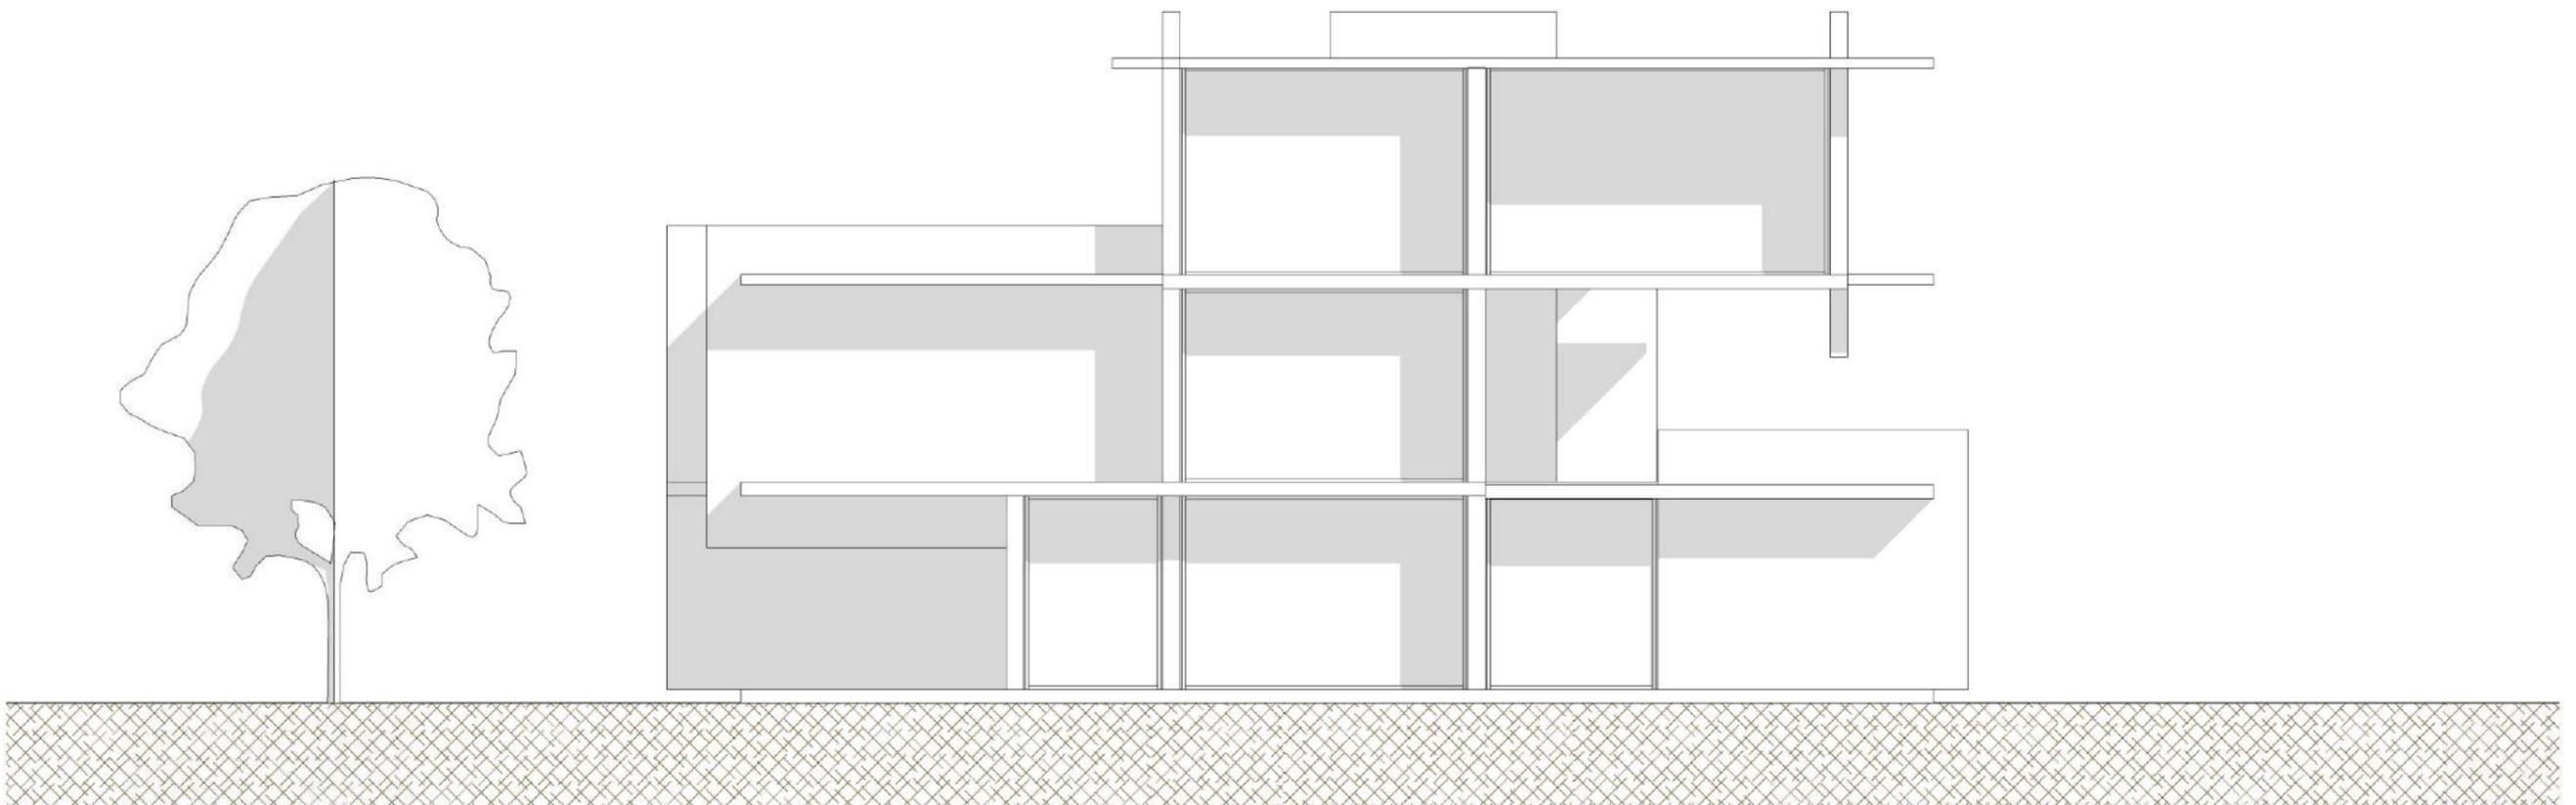

Süd

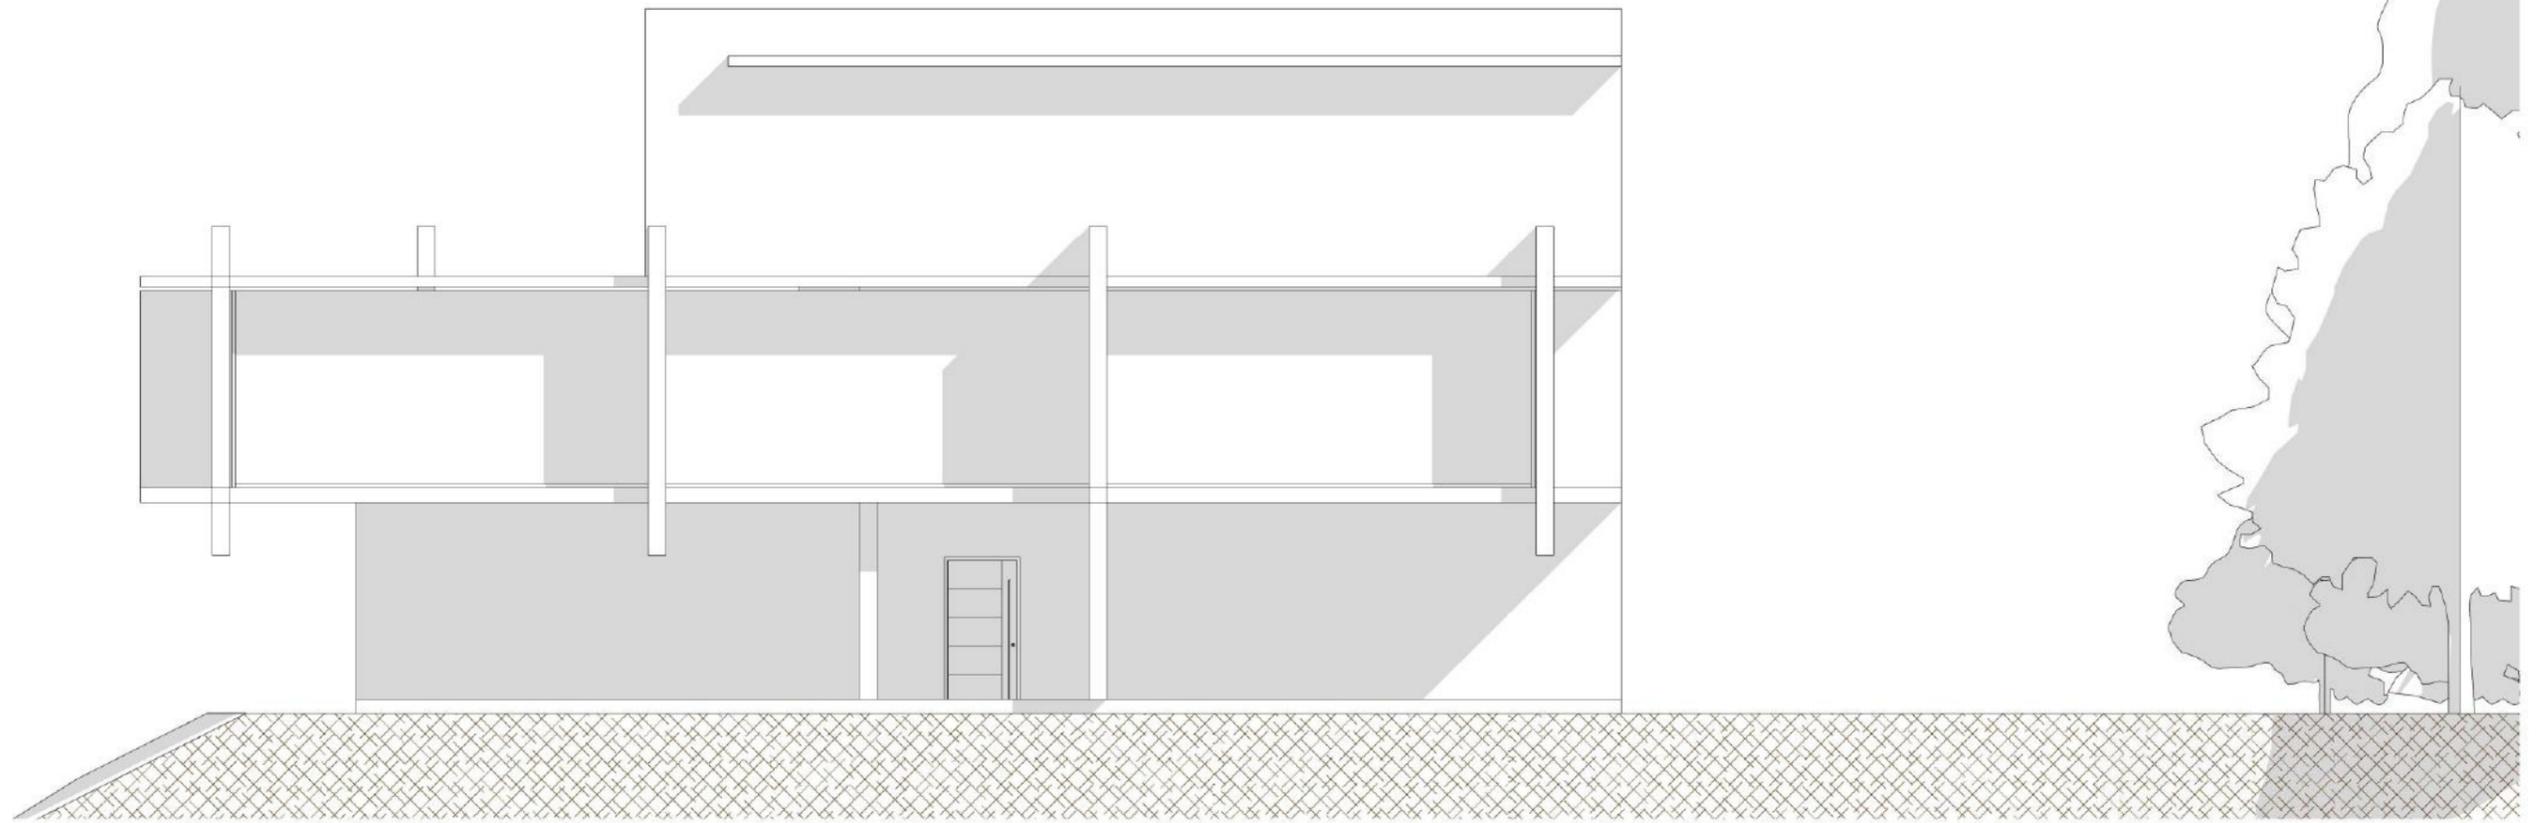


West

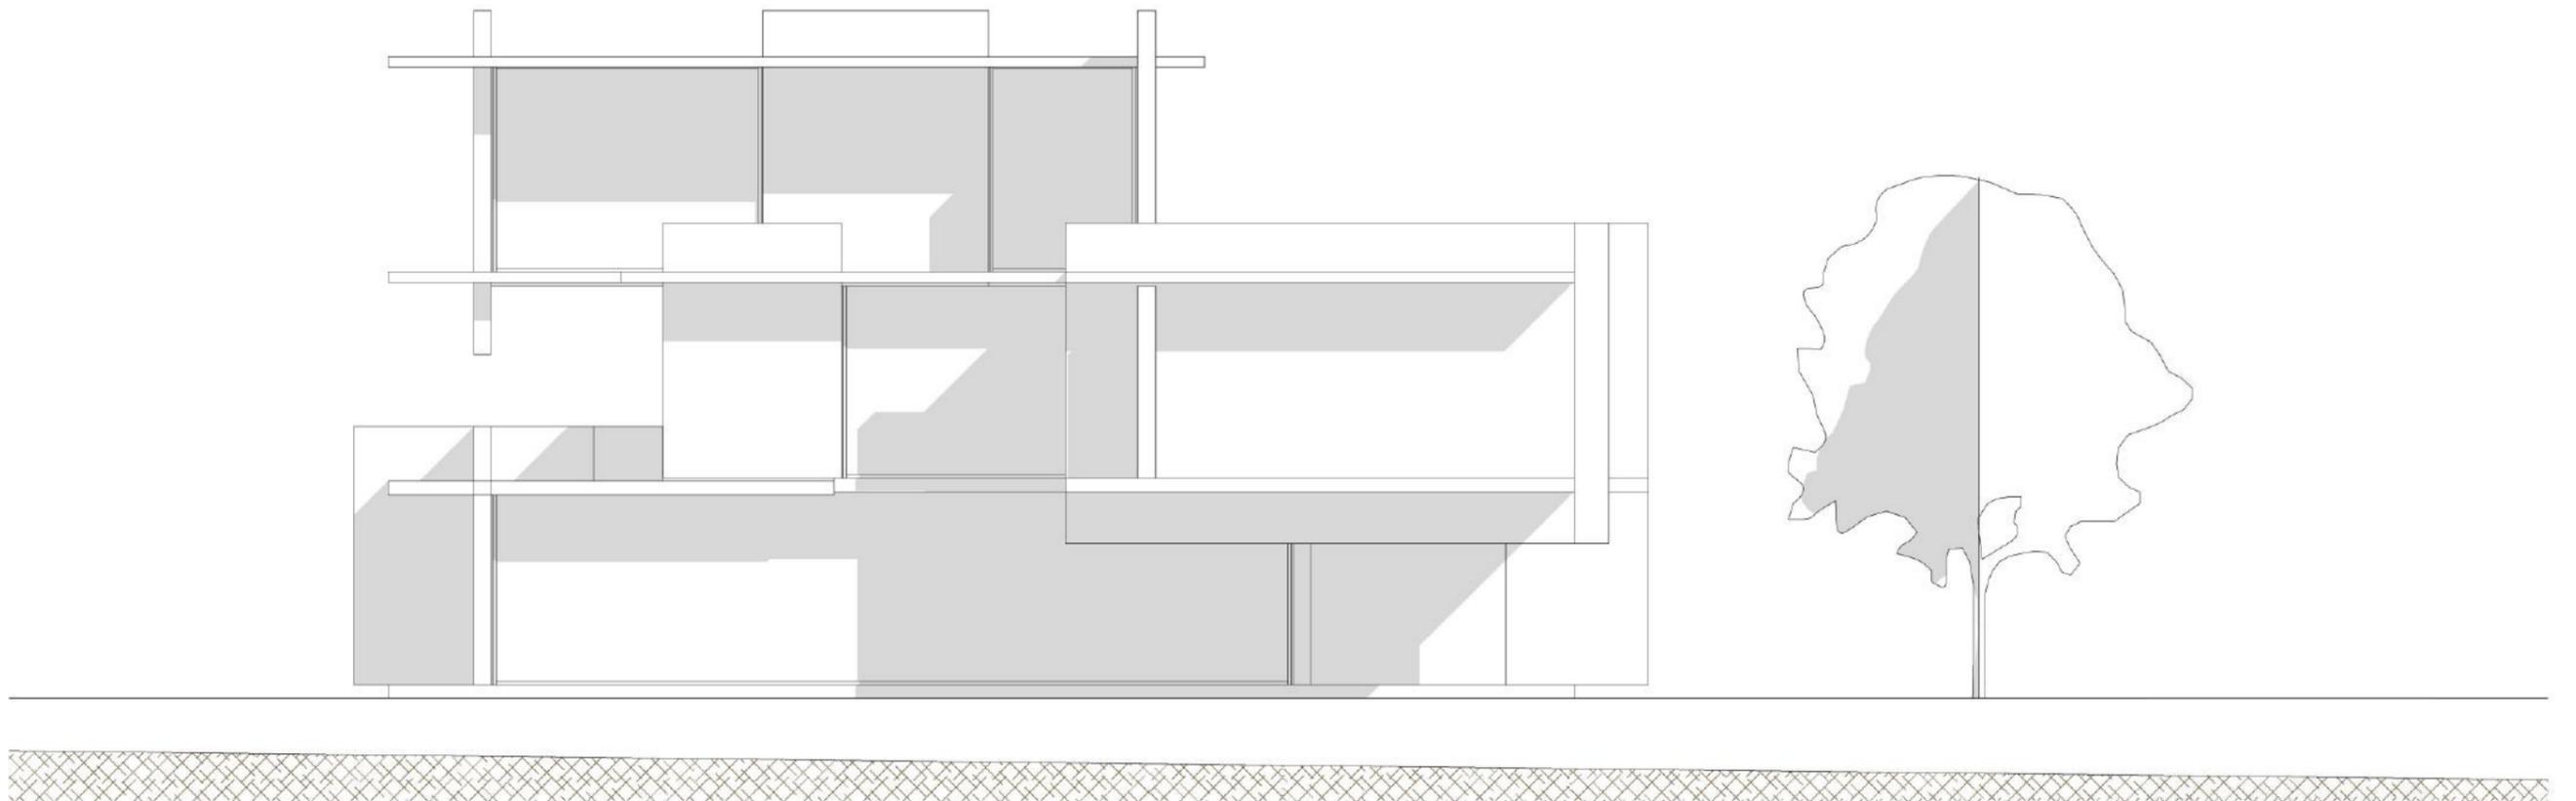


# MODELLDARSTELLUNG DER ANSICHTEN


Nord

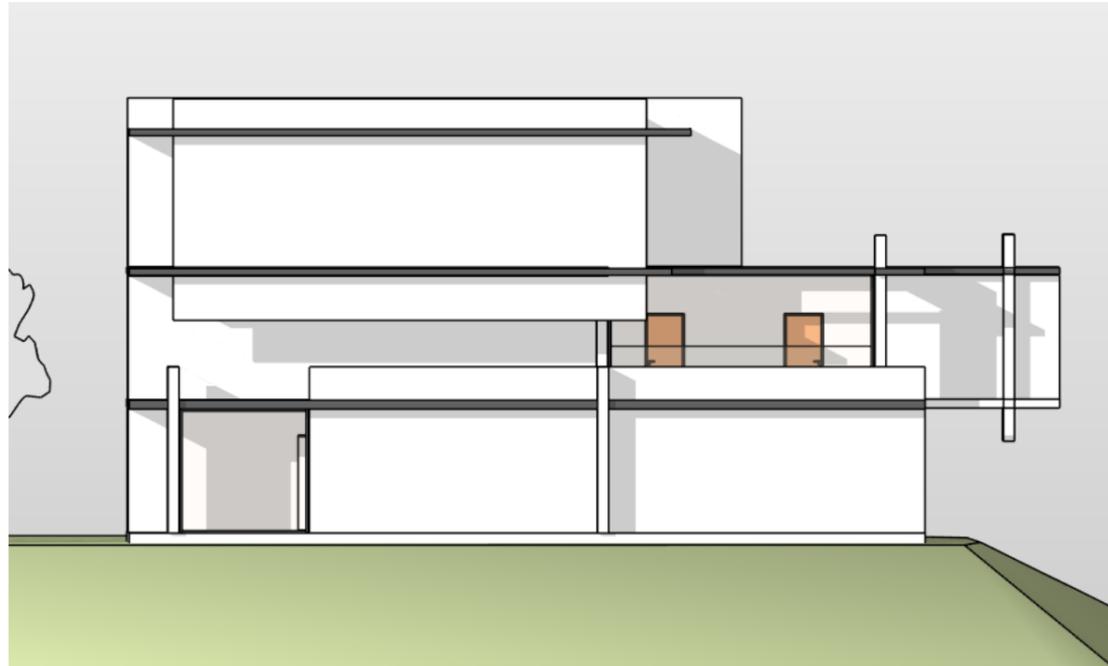


Ost

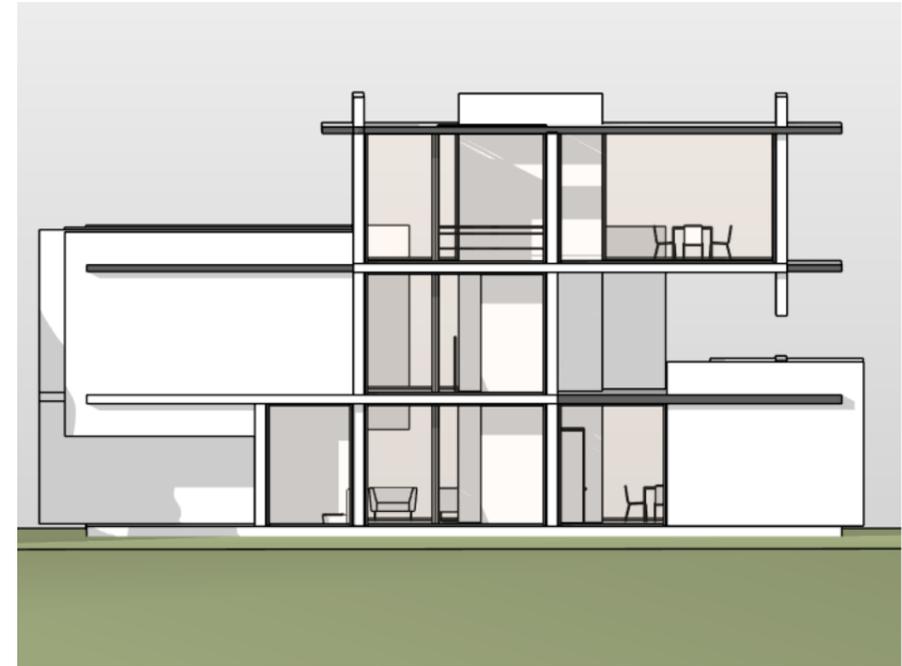


West

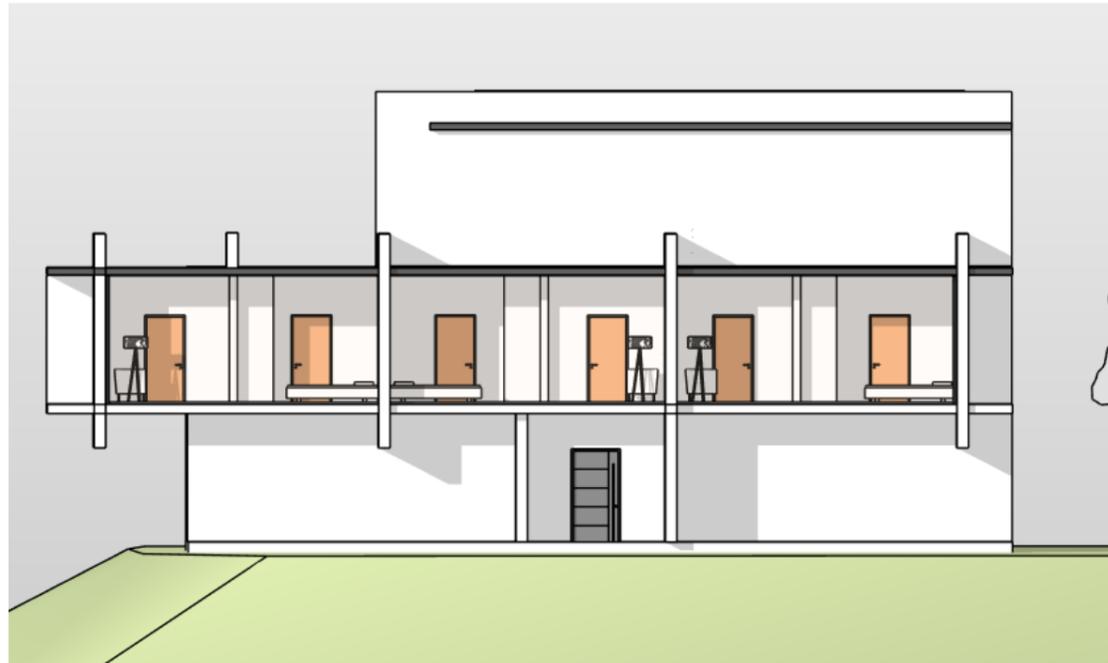


Süd

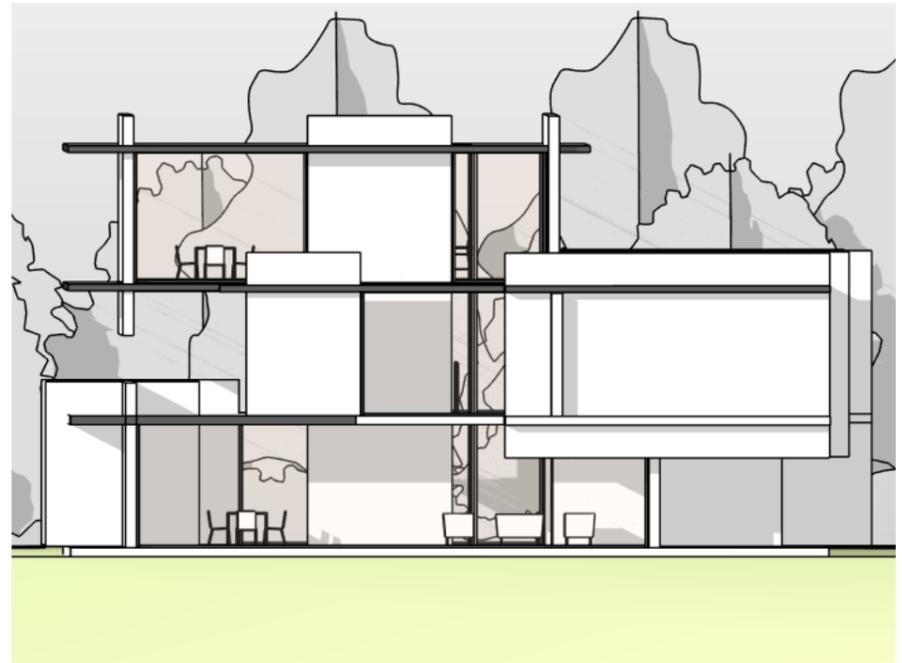


Schnitt 1

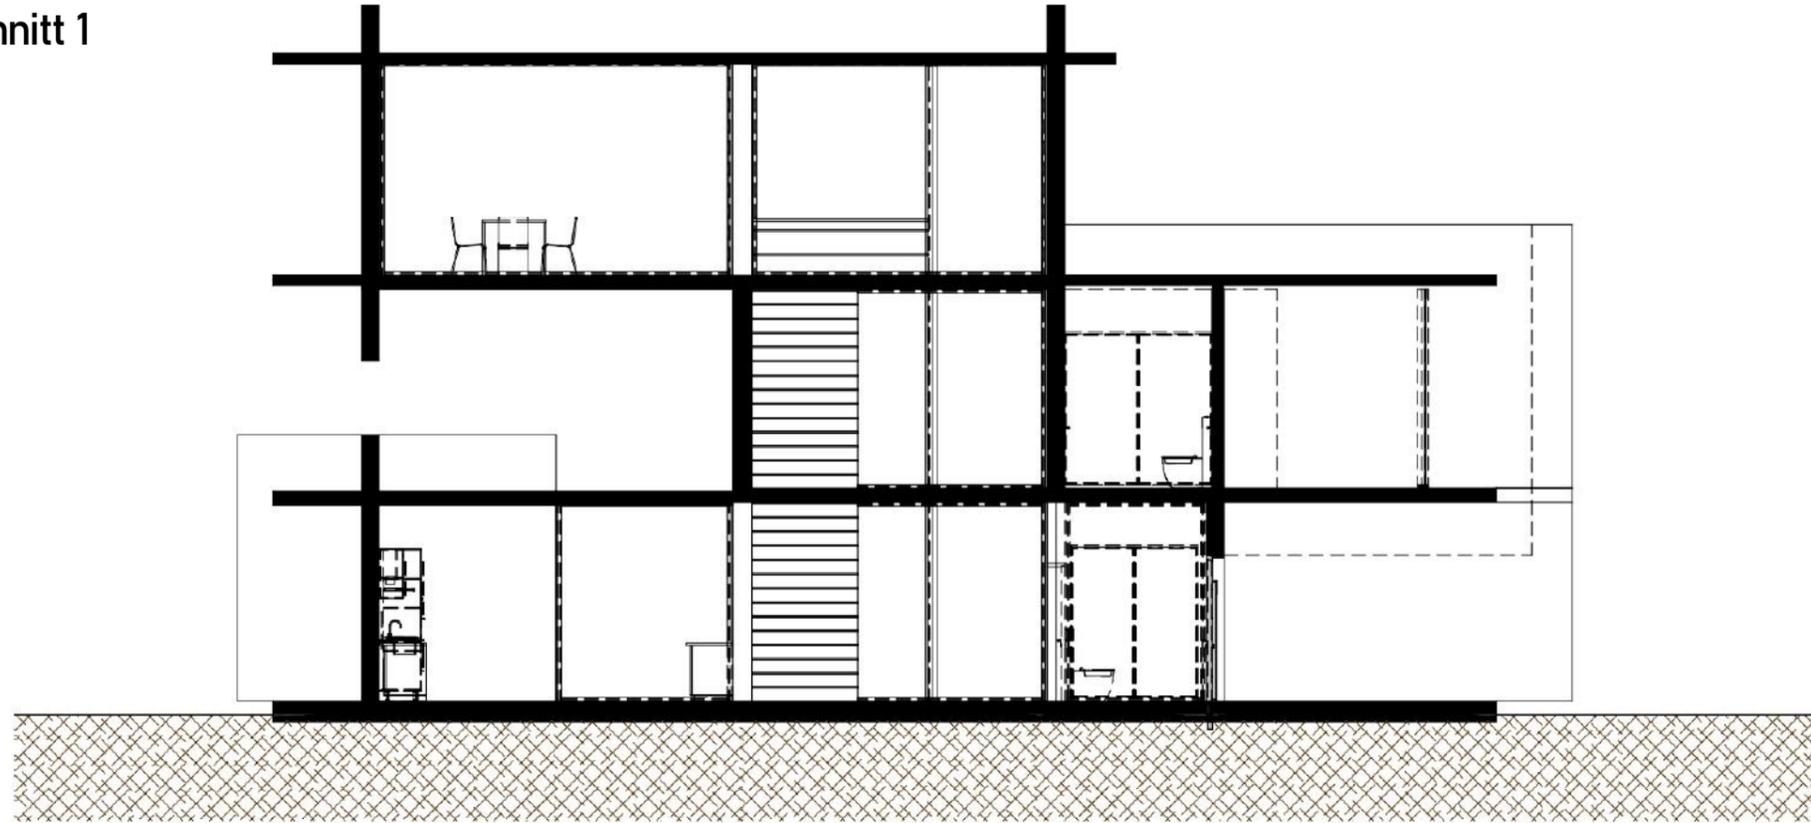


Schnitt 2

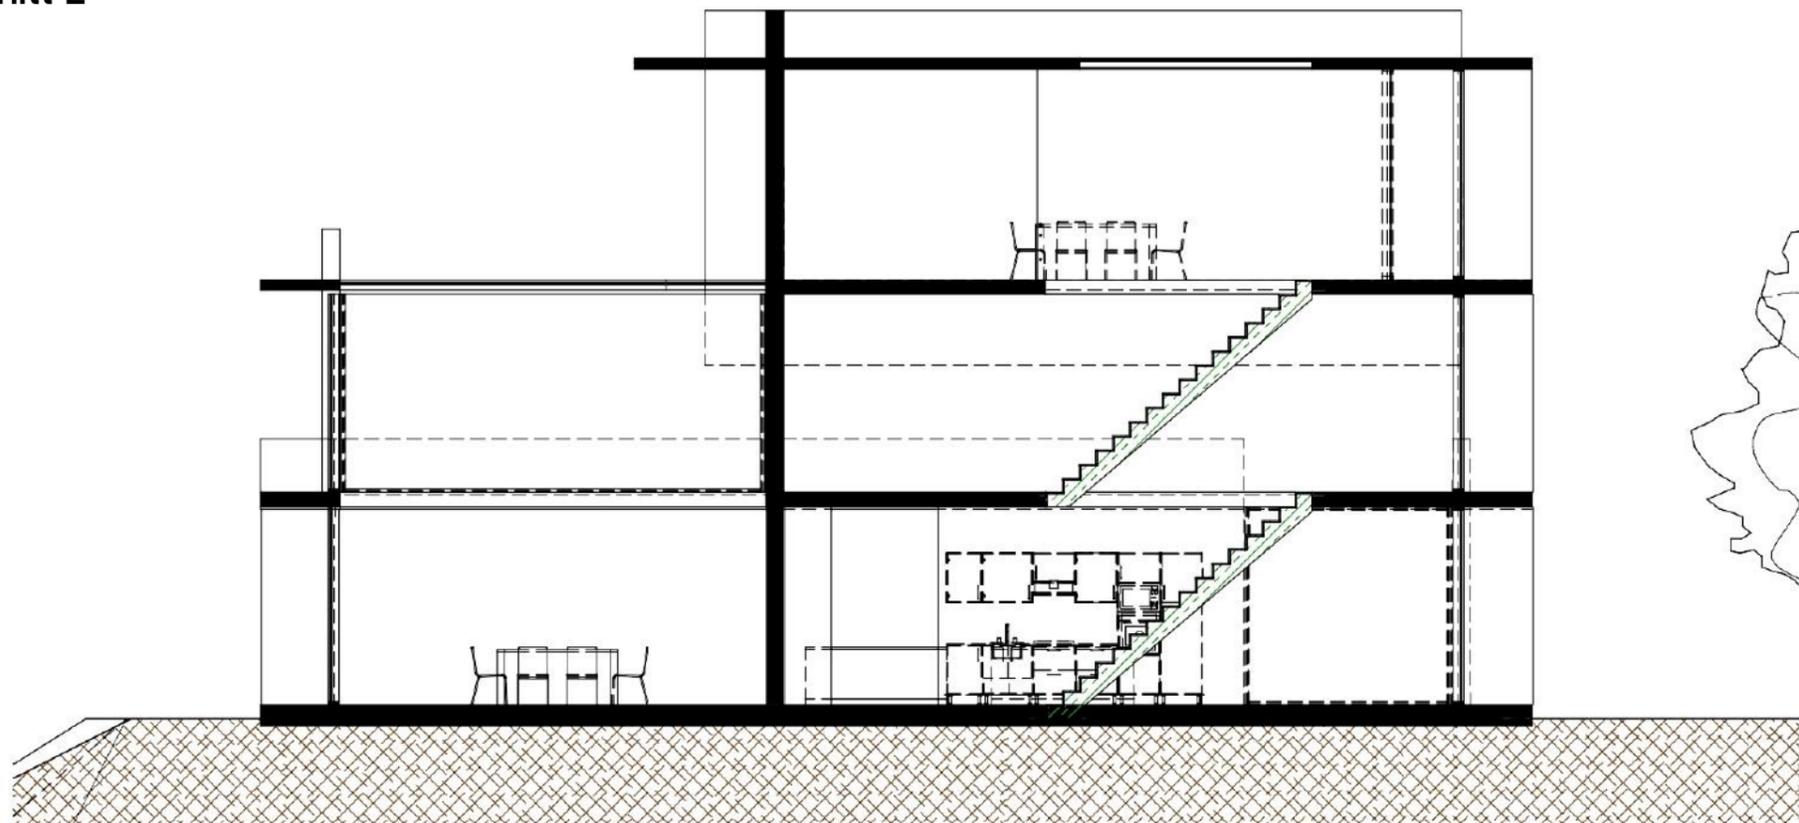


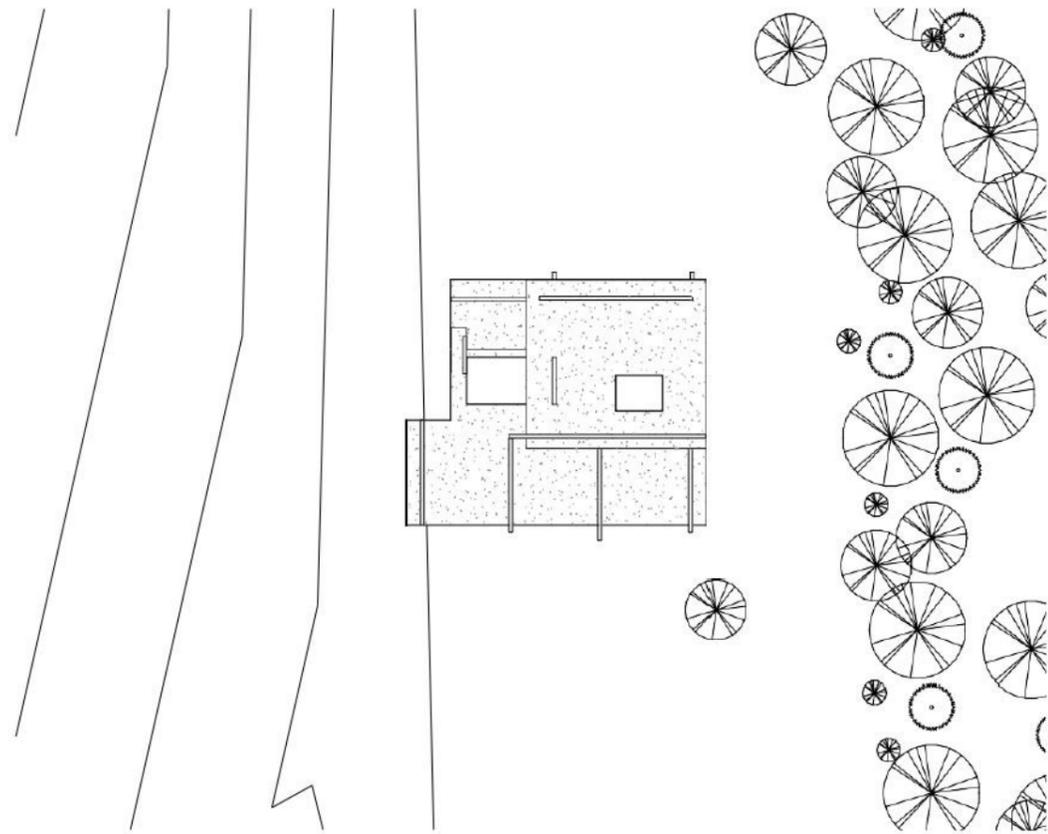


MODELLDARSTELLUNG - 3D ETAGEN

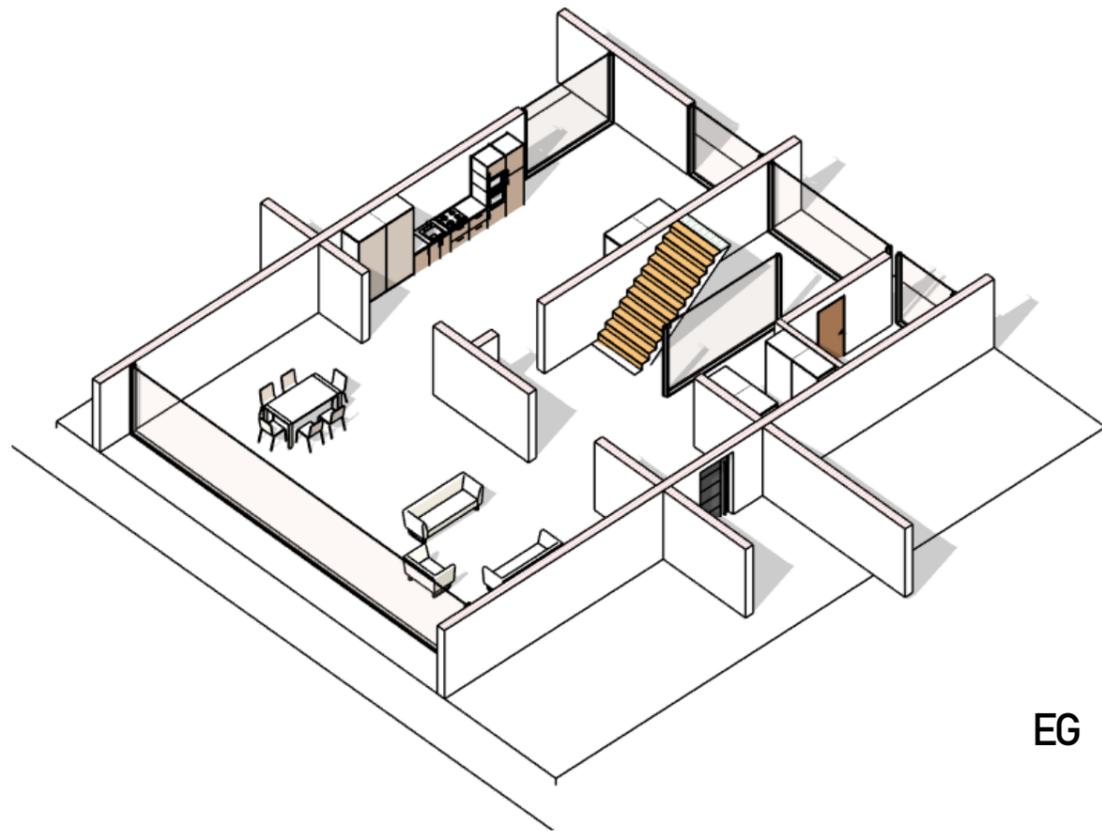

EG


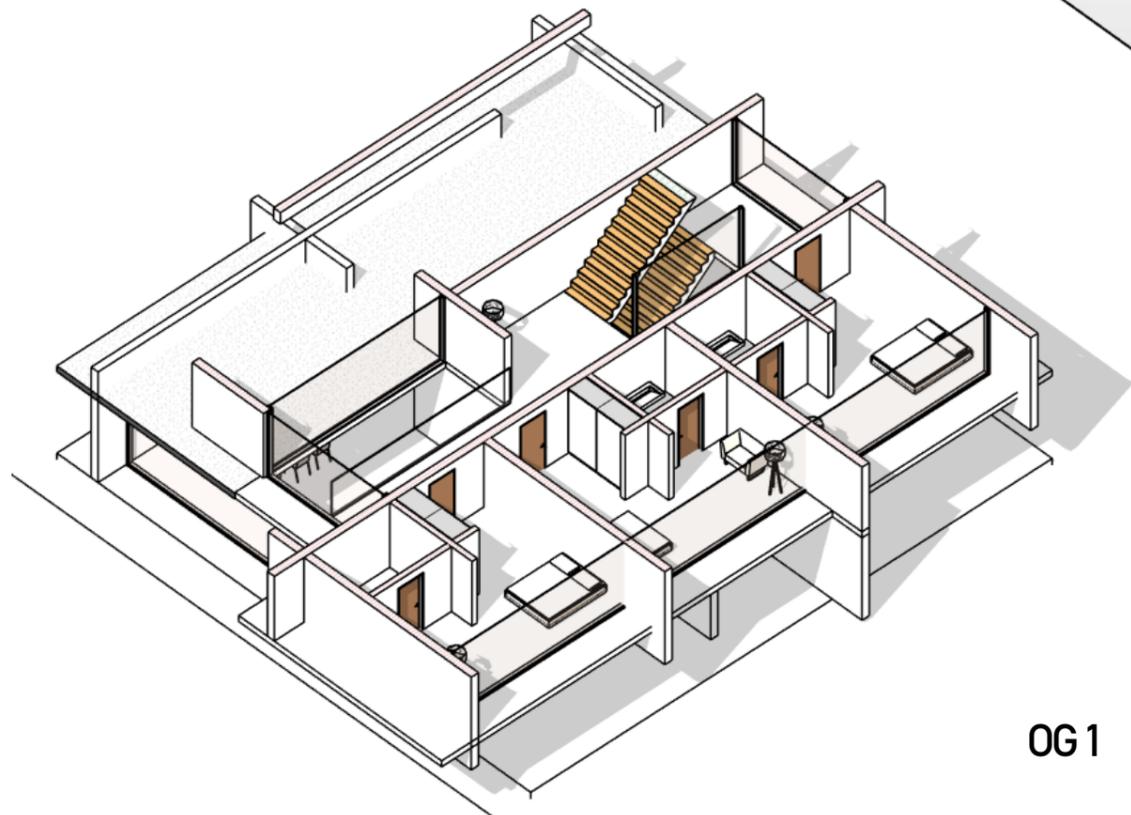


OG1

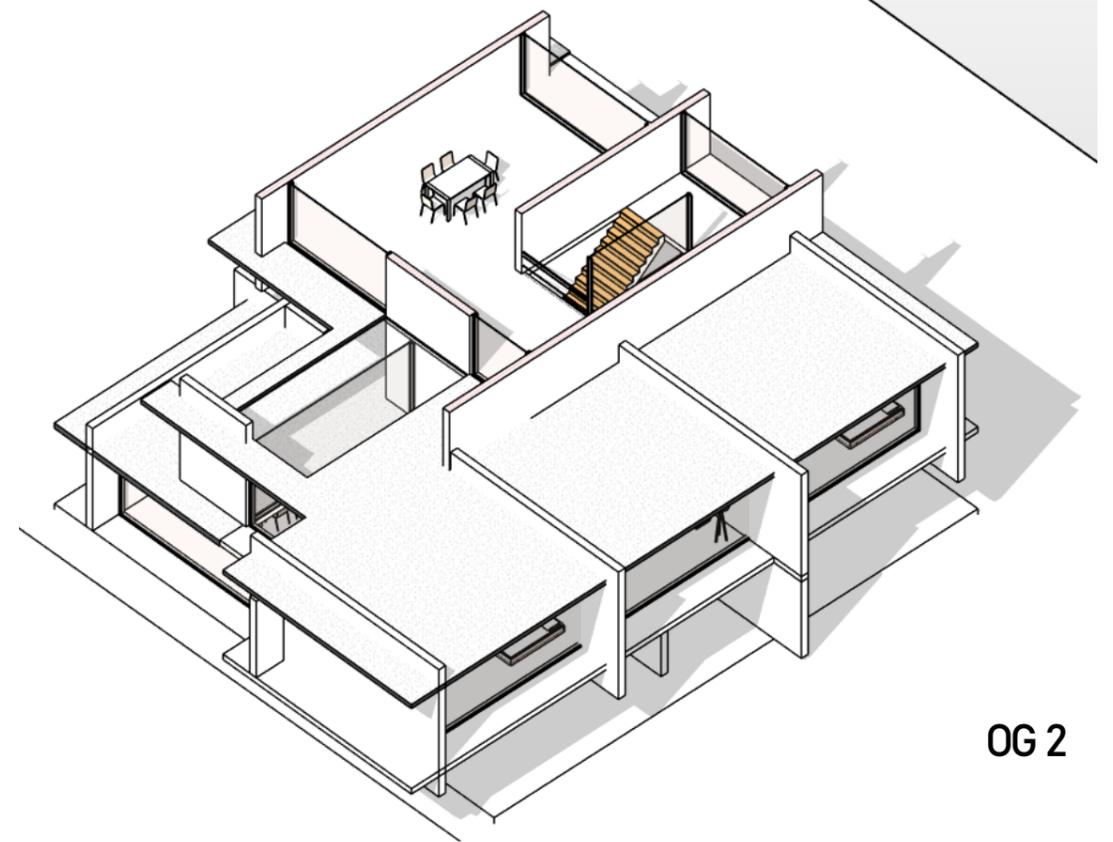

OG2

# WEGFÜHRUNG

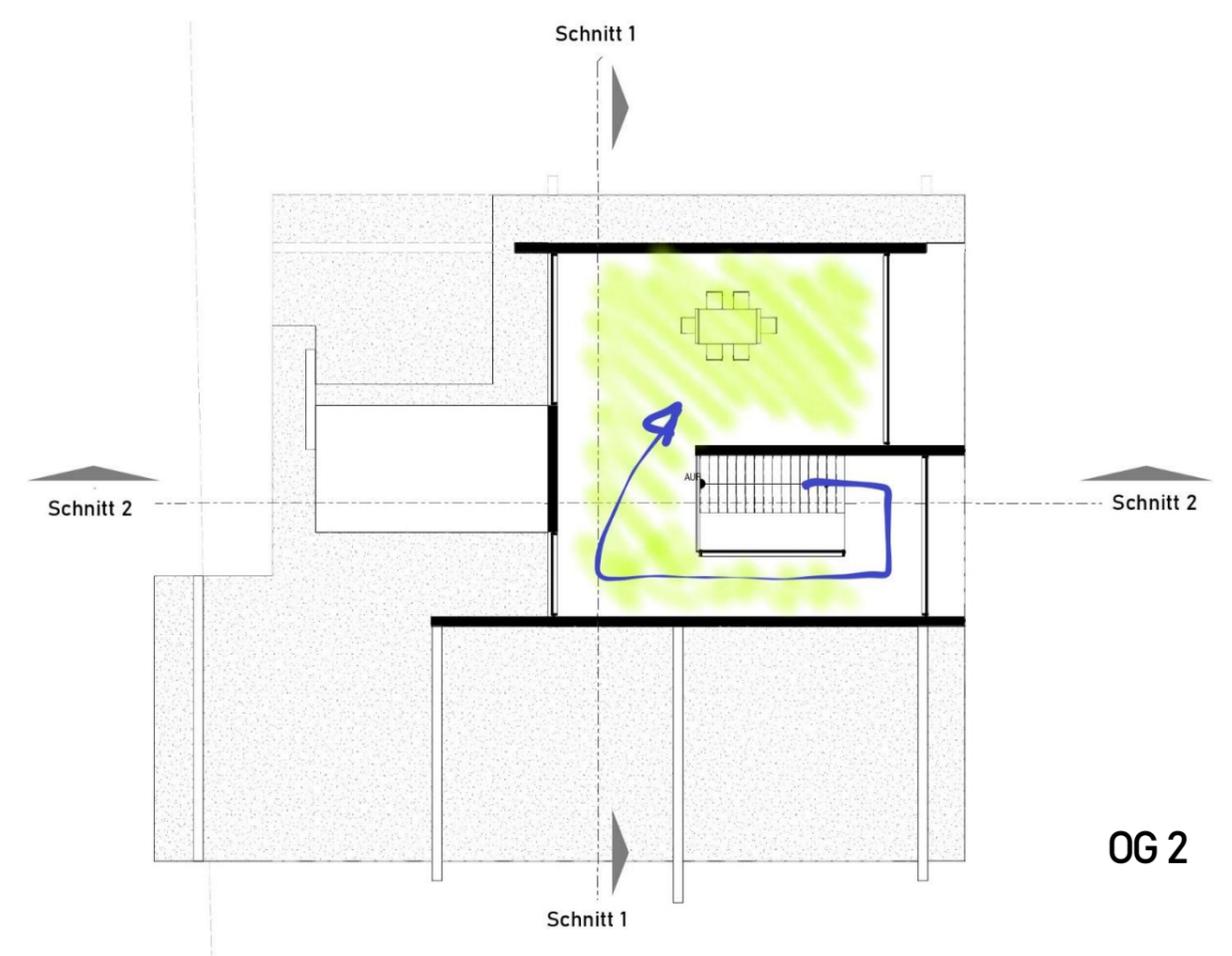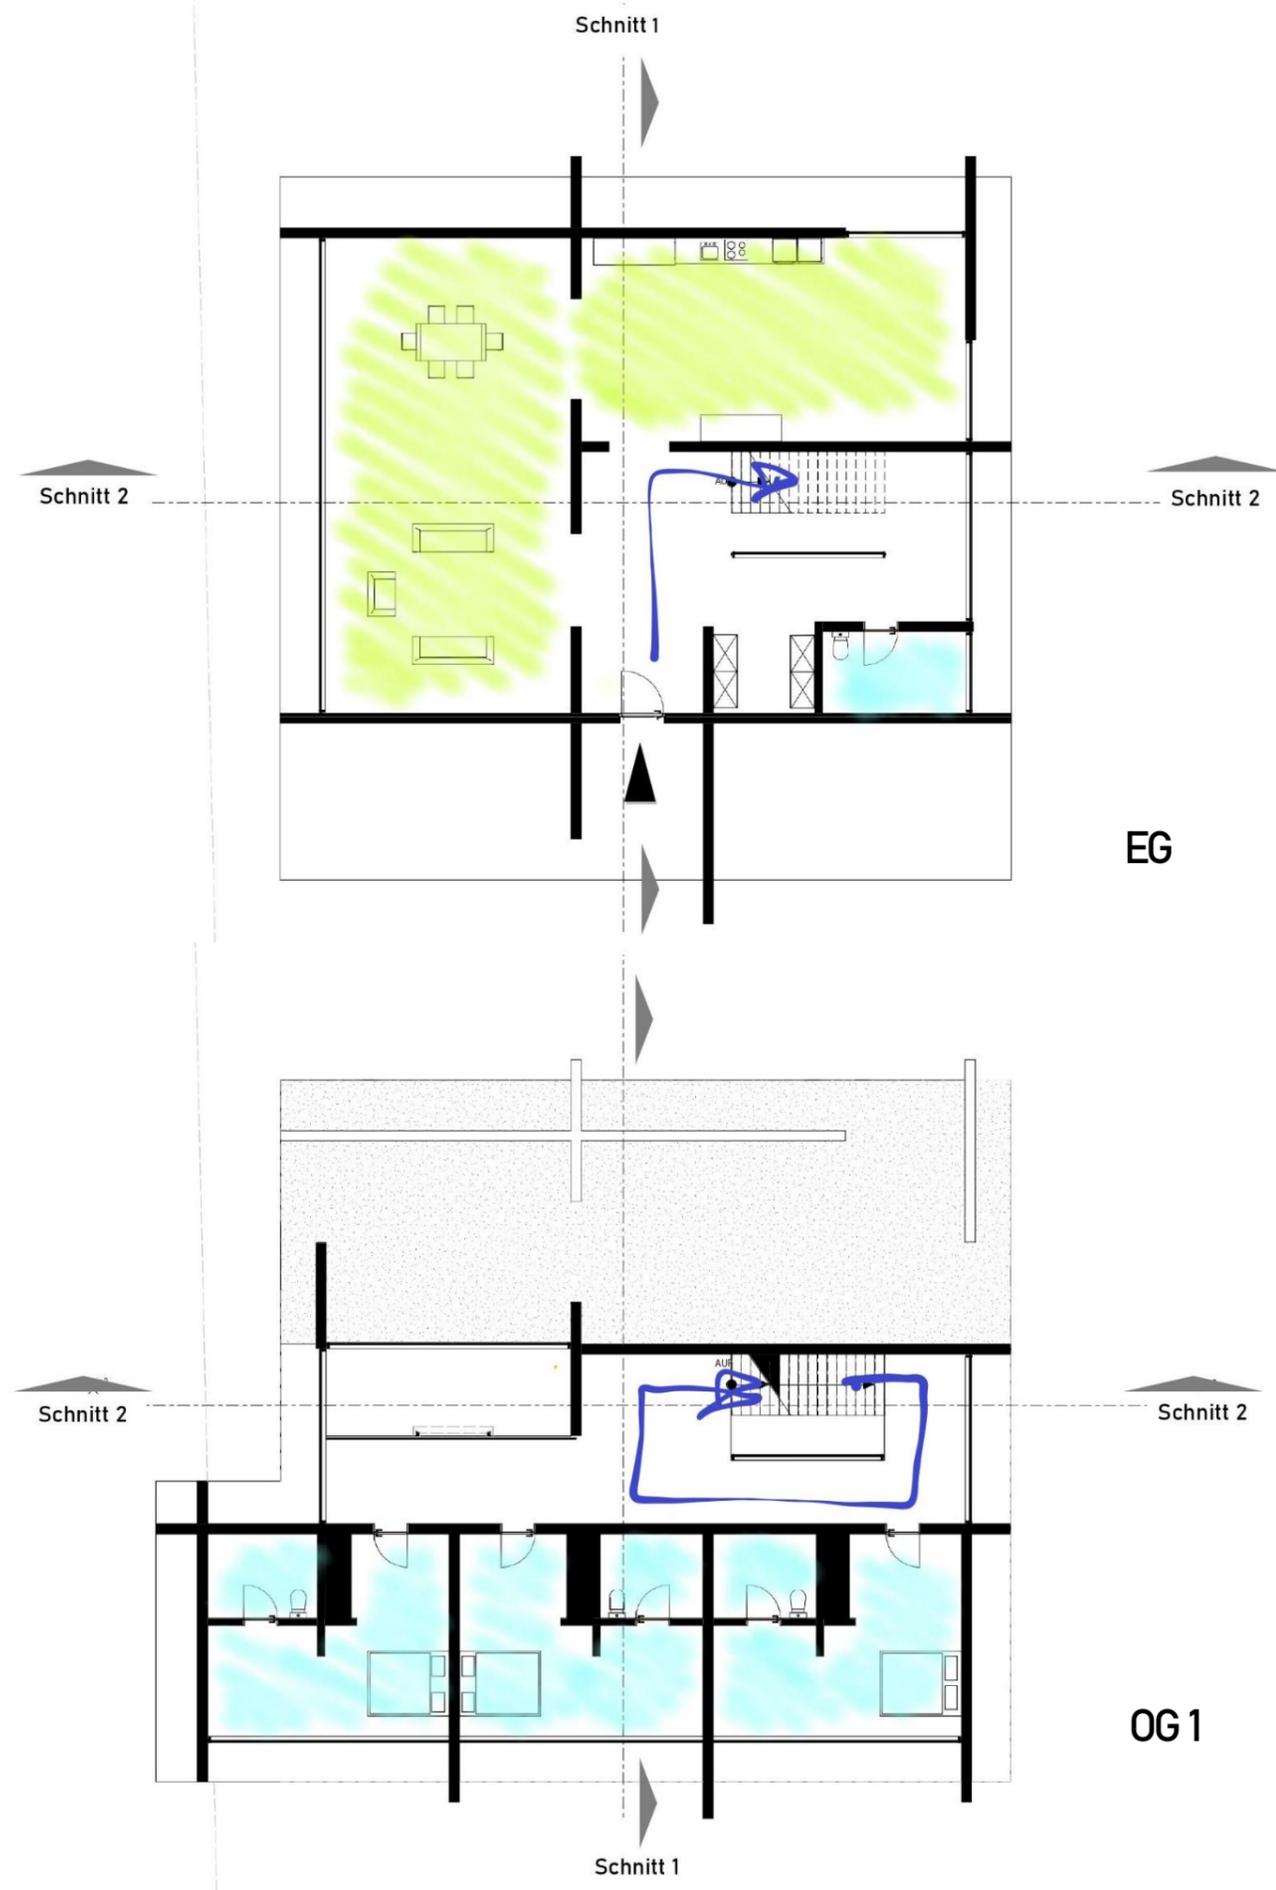

- Gemeinschaftsbereich
- Privatbereich