


# Der Riegel


people over cars

effizient • flexibel • ökologisch


Nico Bosch & Dominik Amann  
E2D - DEM2 - WS21/22 - Gruppe Prof. Runkel

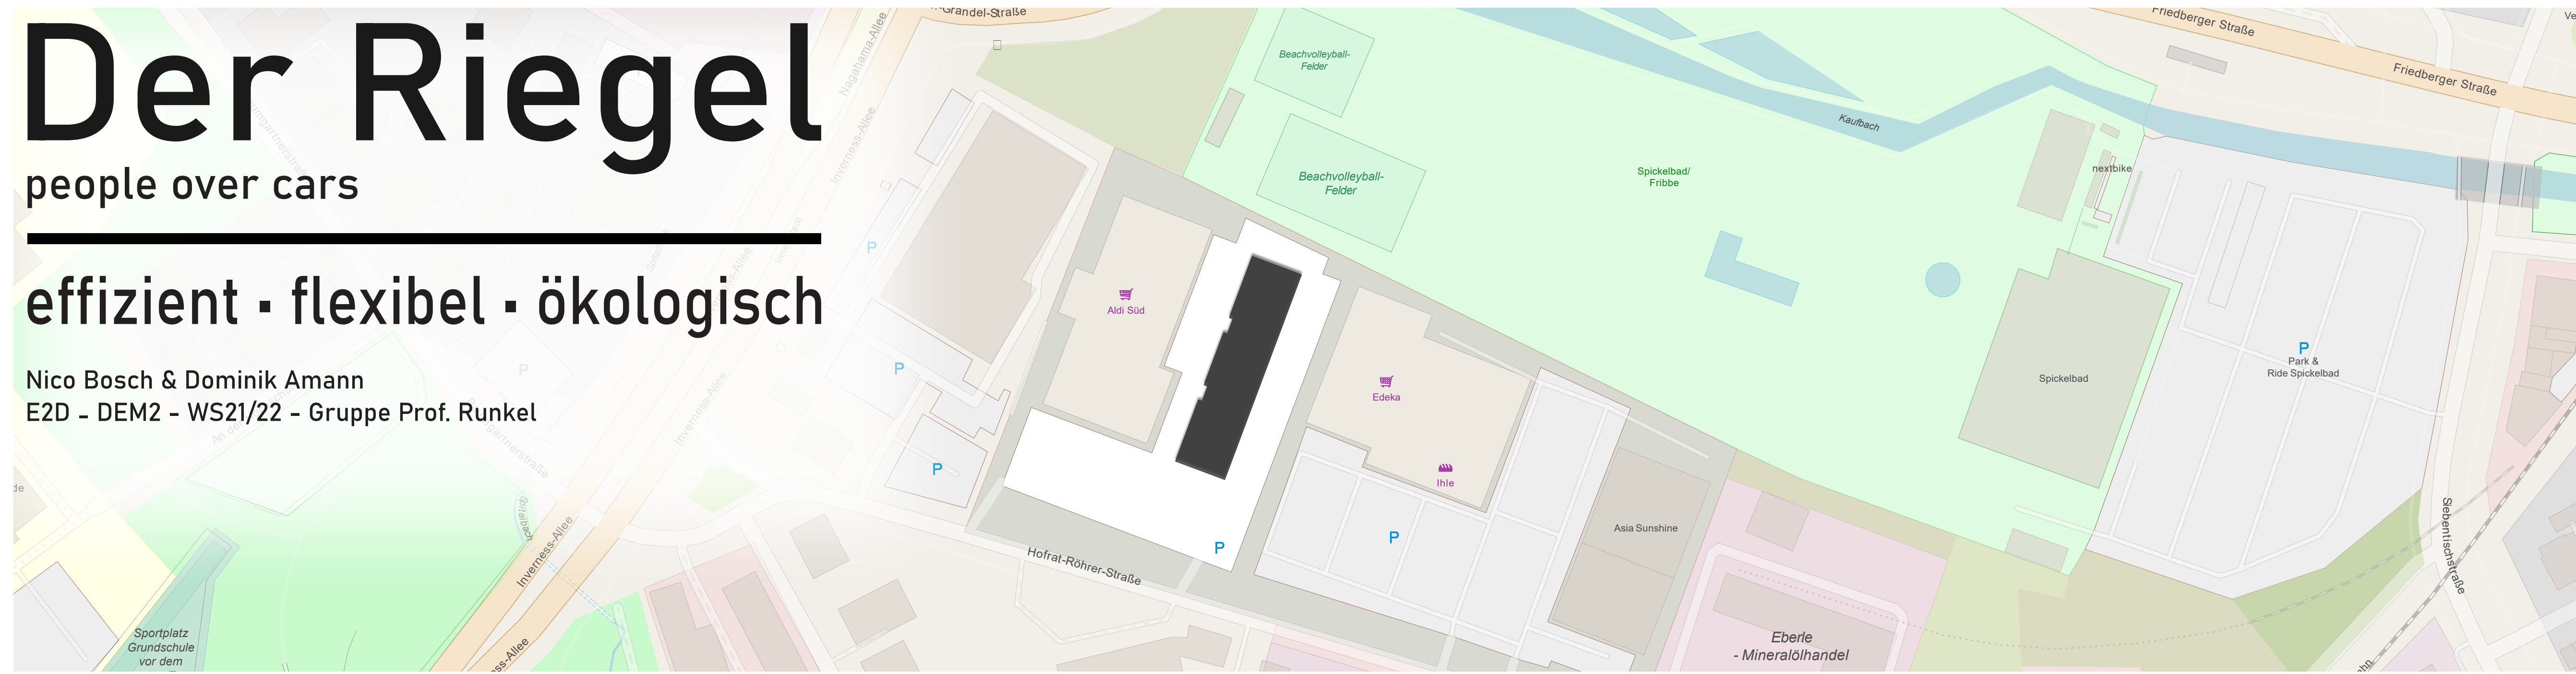

Lageplan M1:1000

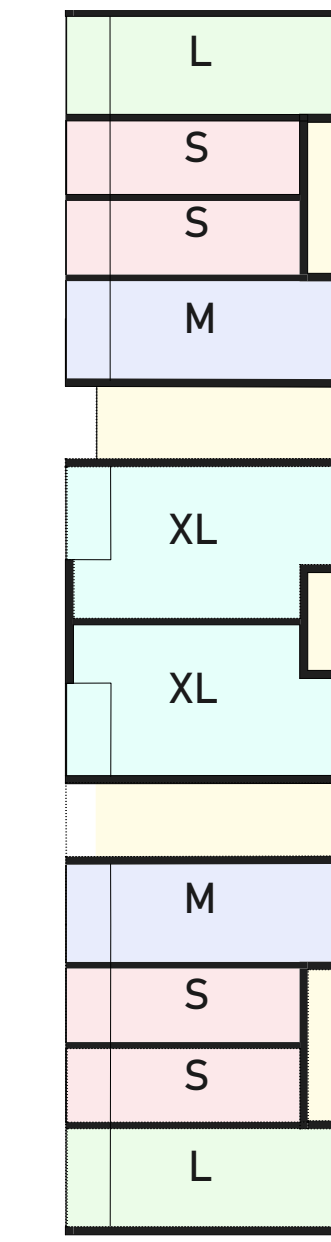

- S: 33m<sup>2</sup> - 1 Person
- M: 54m<sup>2</sup> - 2 Personen
- L: 60m<sup>2</sup> - 2-3 Personen
- XL: 83m<sup>2</sup> - 4 Personen

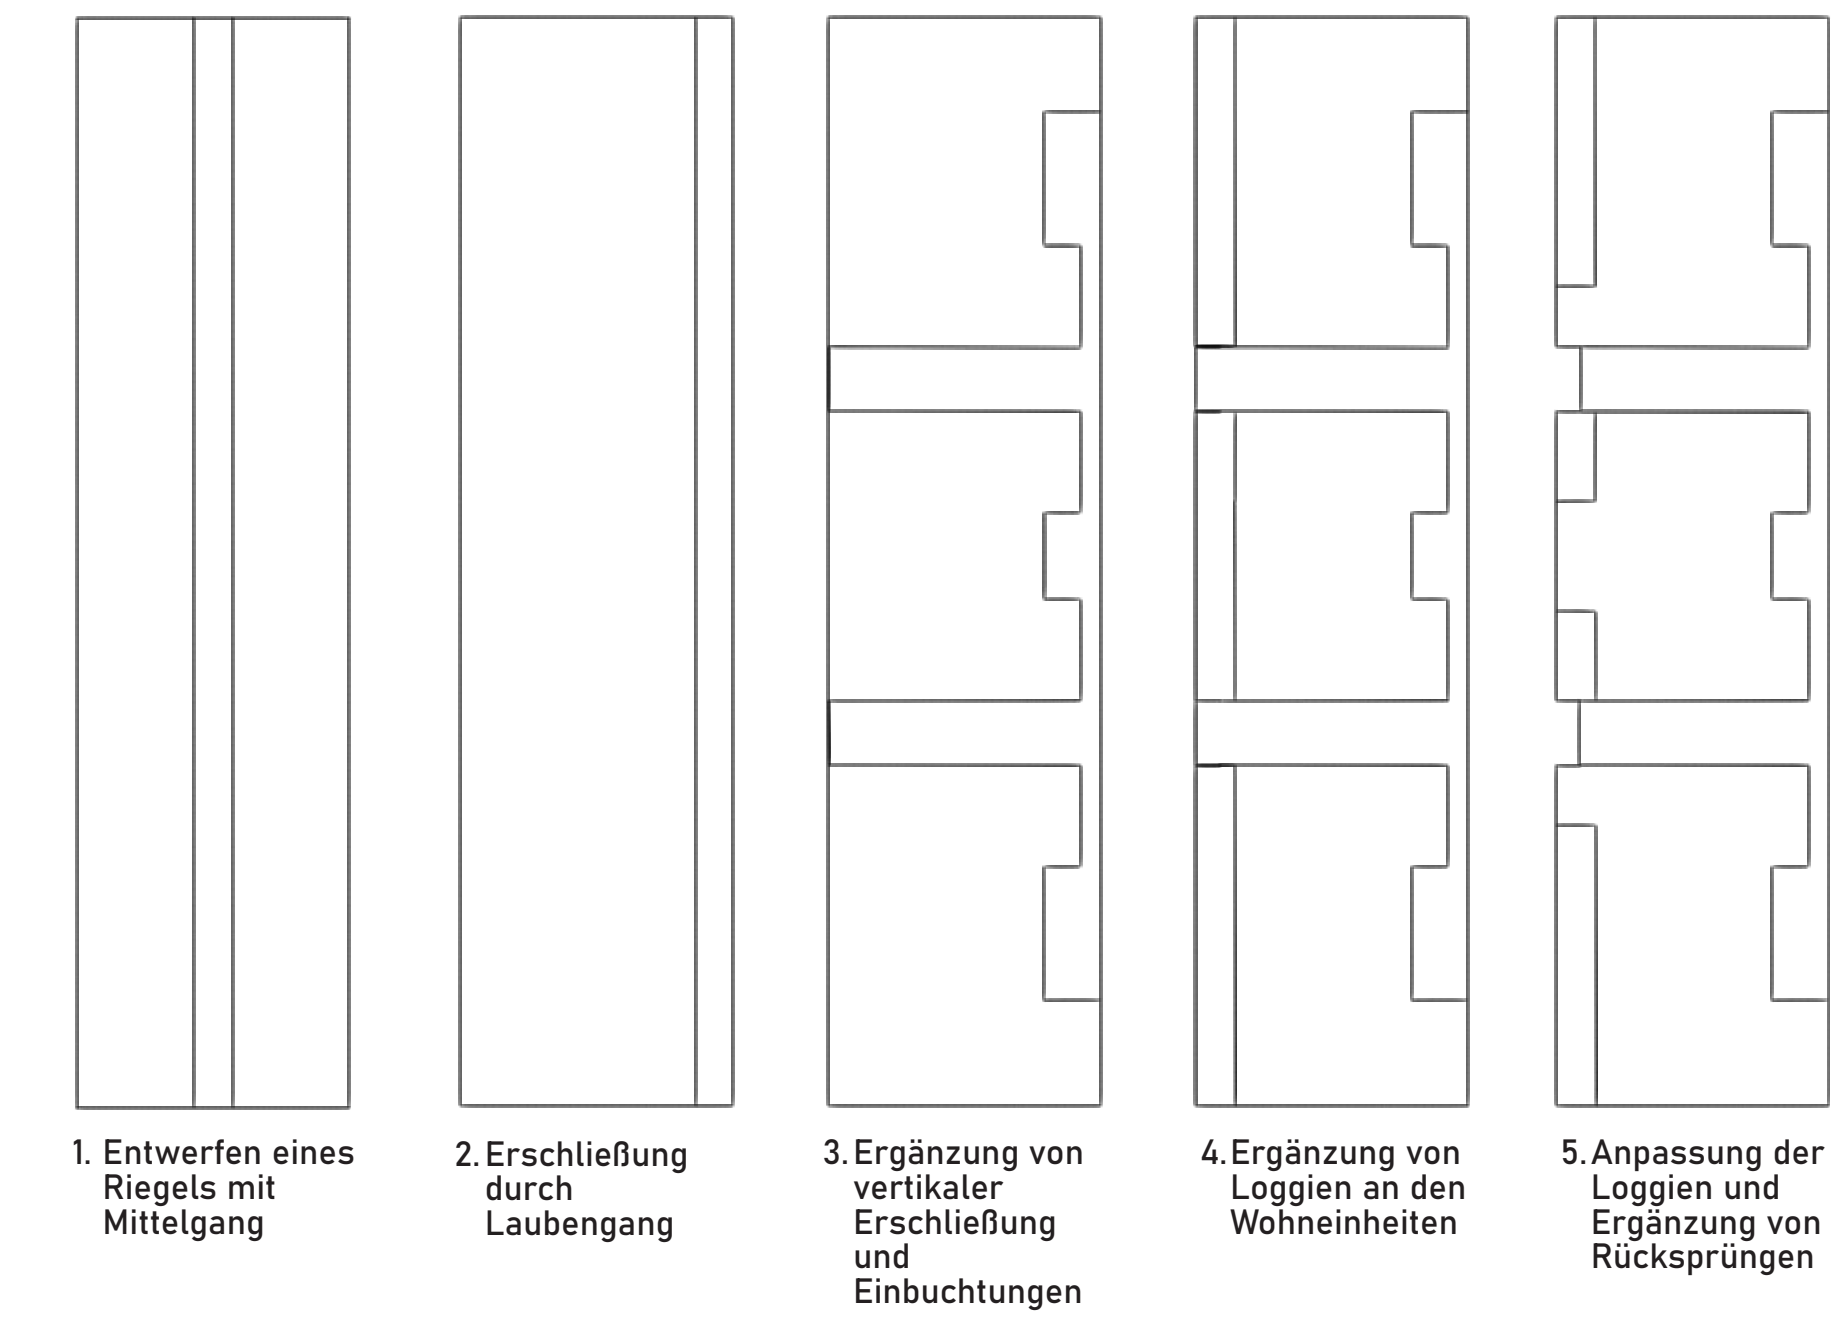

Infografik: Wohnungsgrößen

Infografik: Entwicklungsprozess




Ansicht Ost M1:100




Ansicht Nord M1:100




Ansicht West M1:100

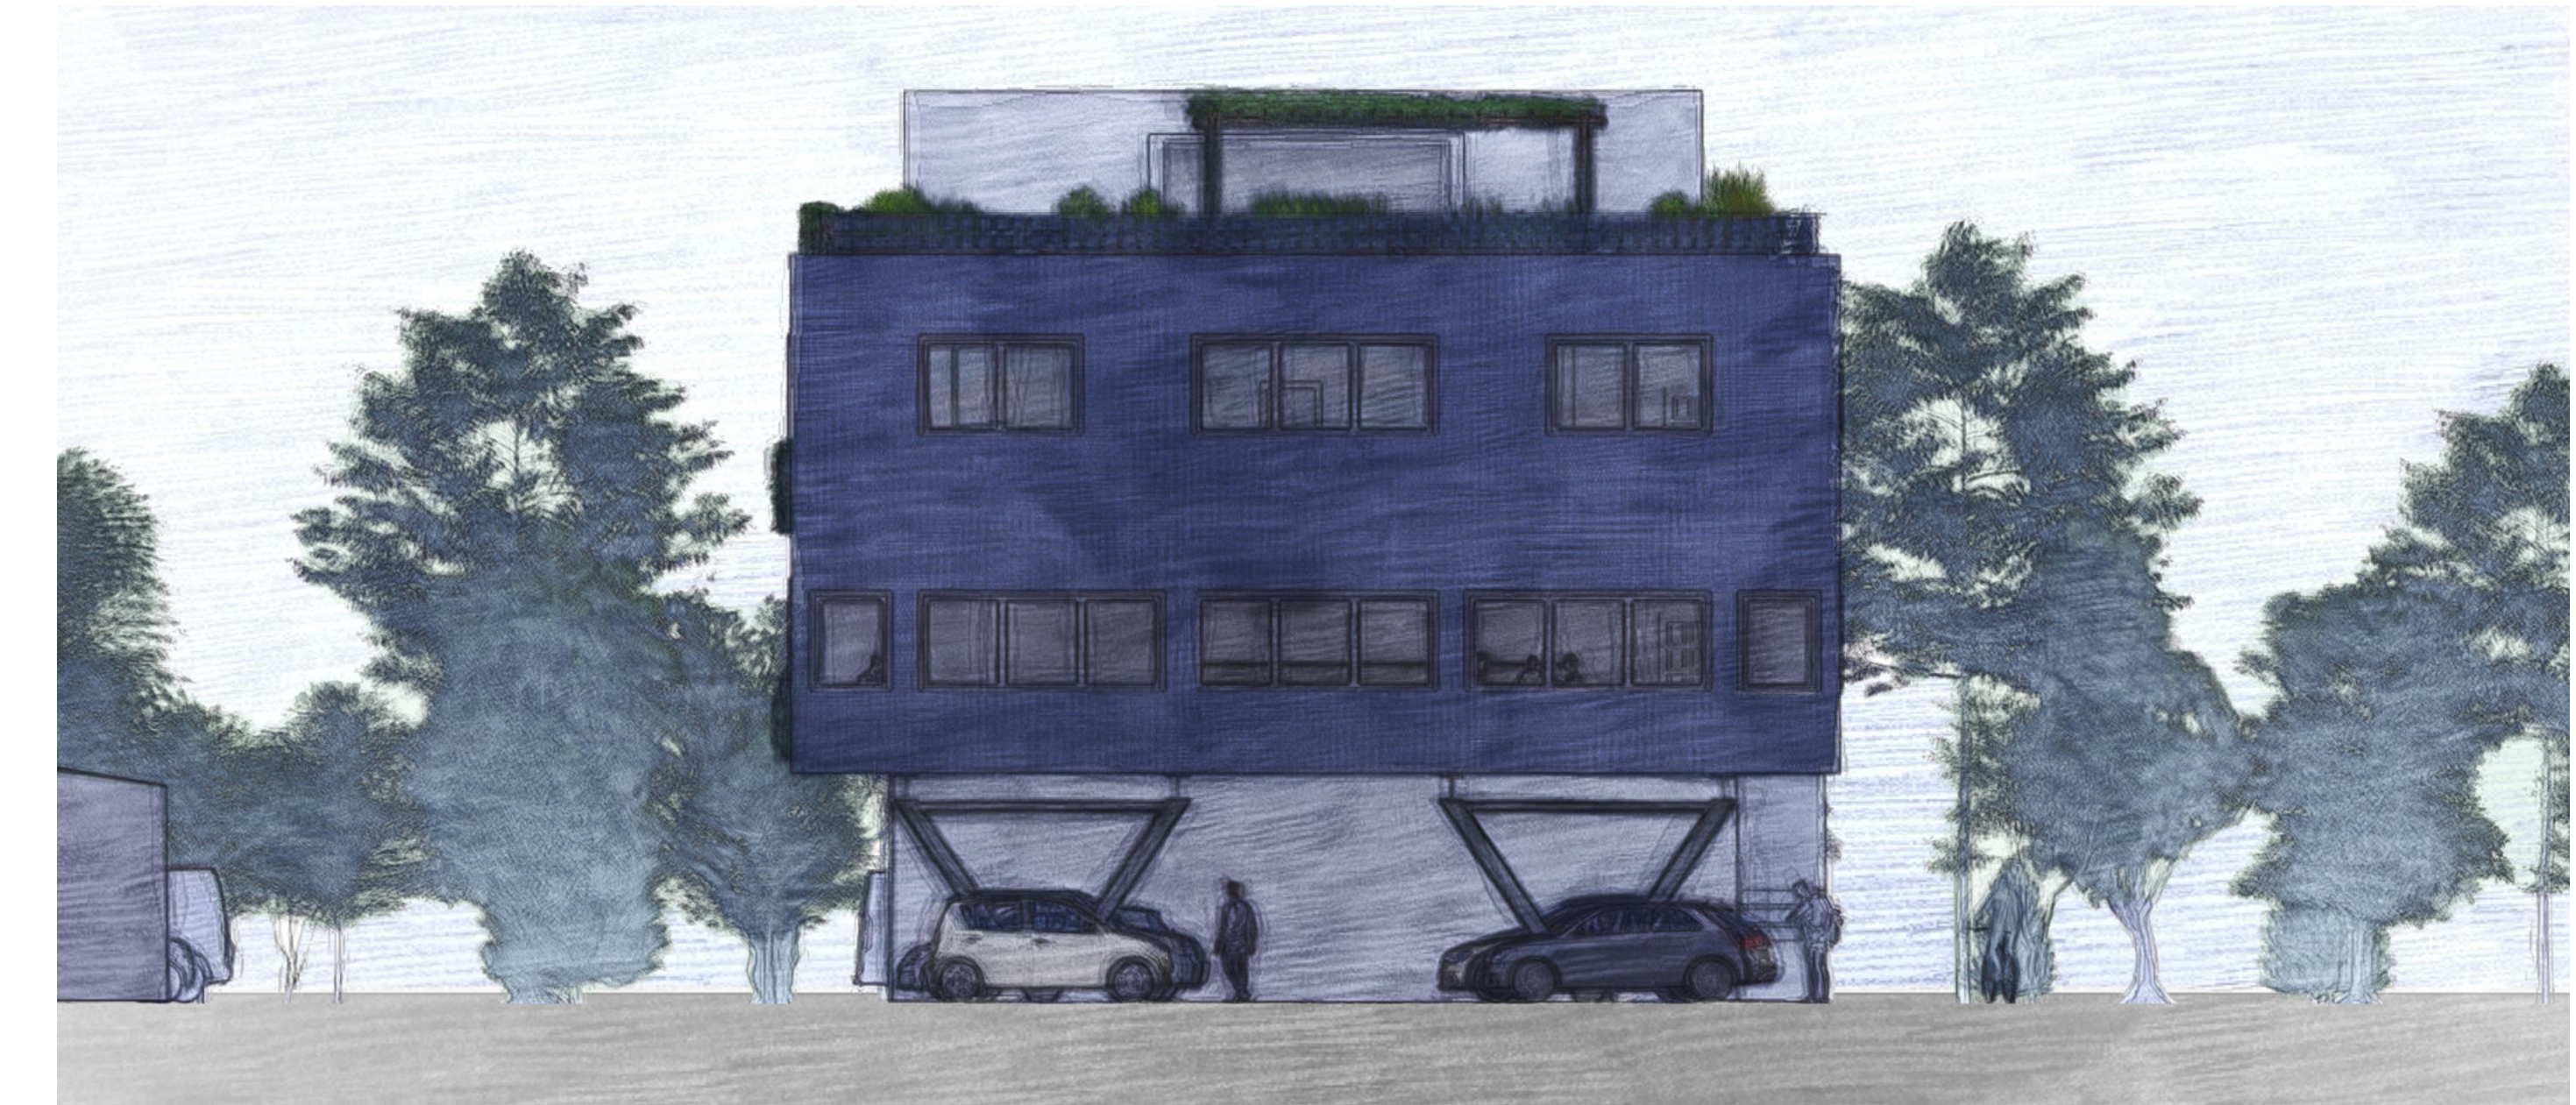

Ansicht Süd M1:100

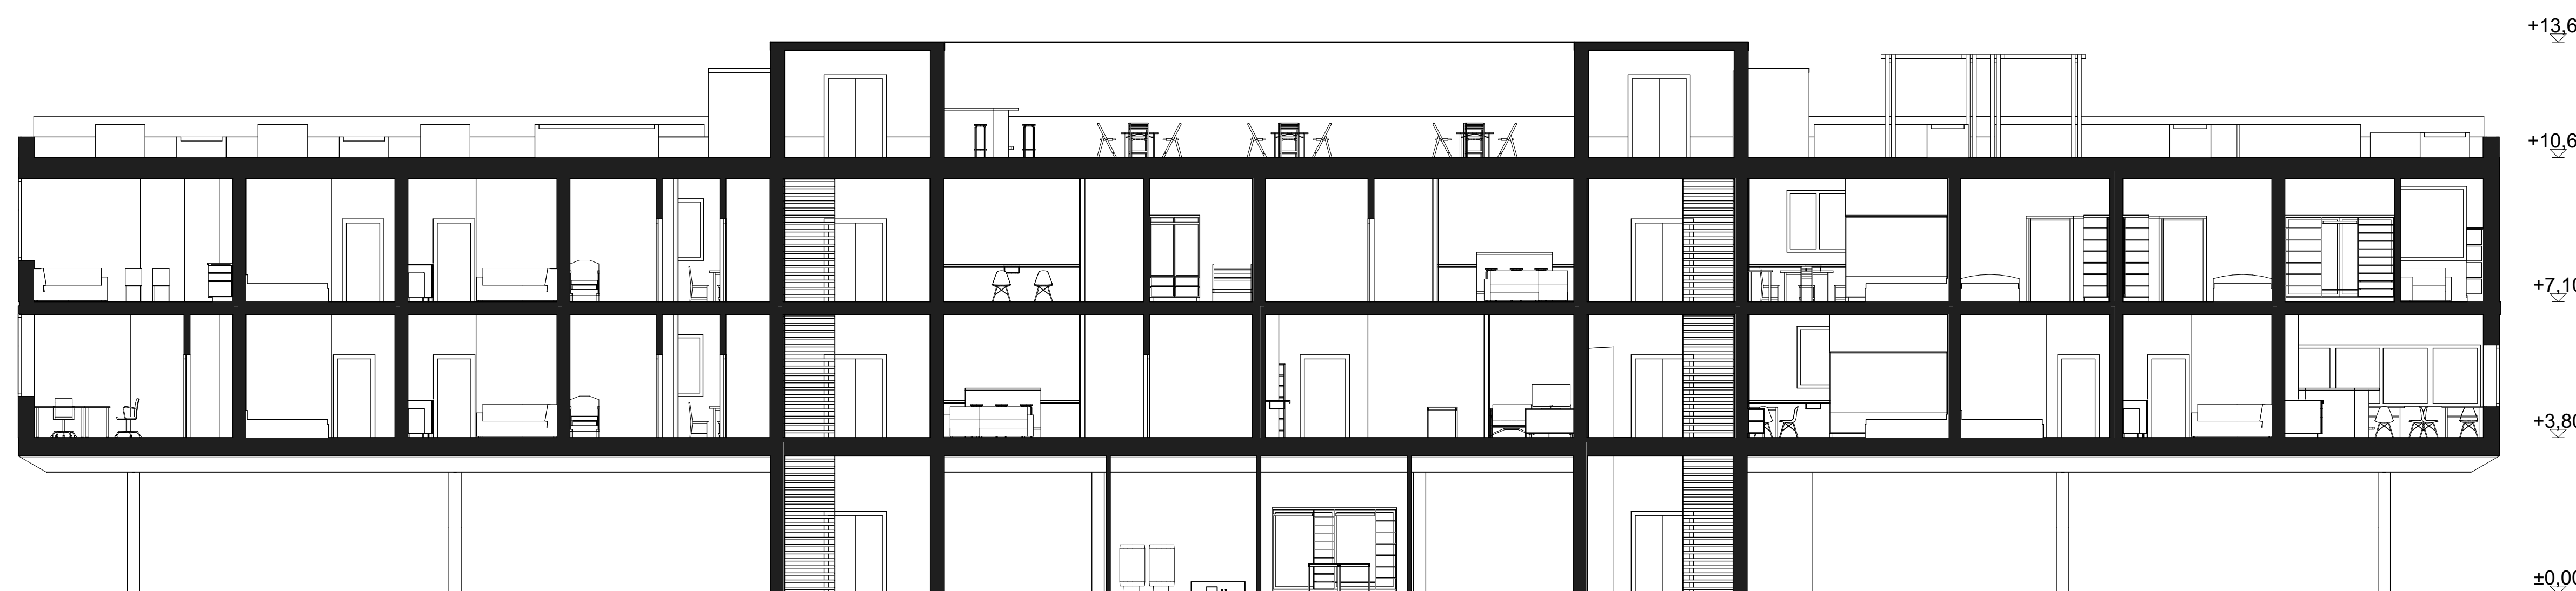


Schnitt B-B M1:100

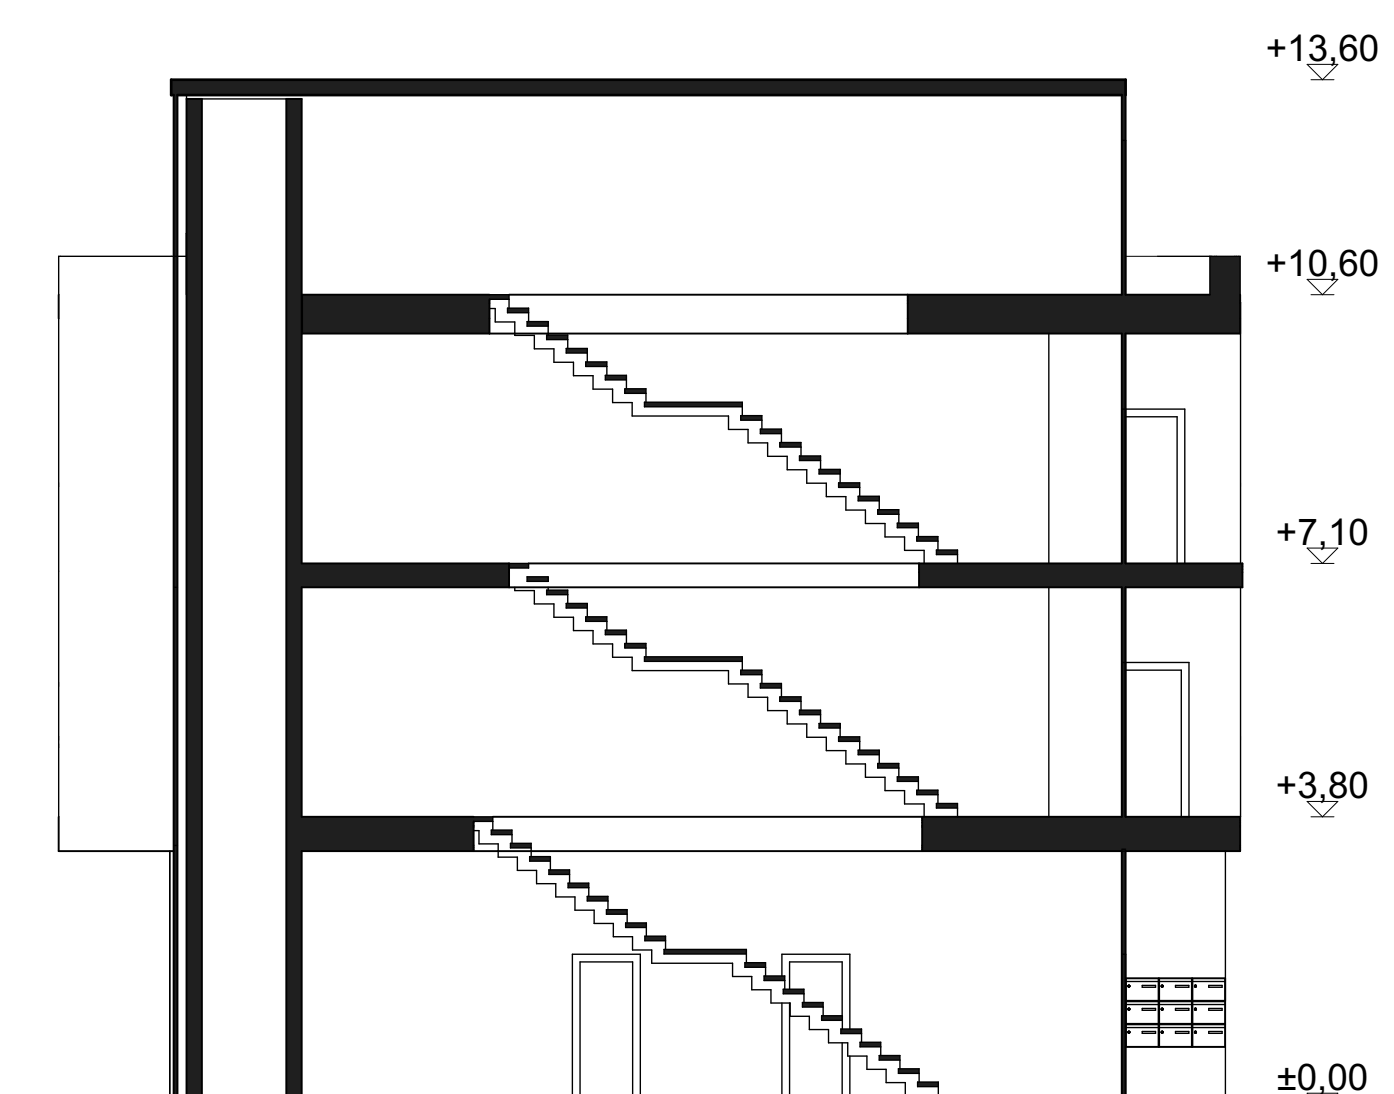


Schnitt A-A M1:100




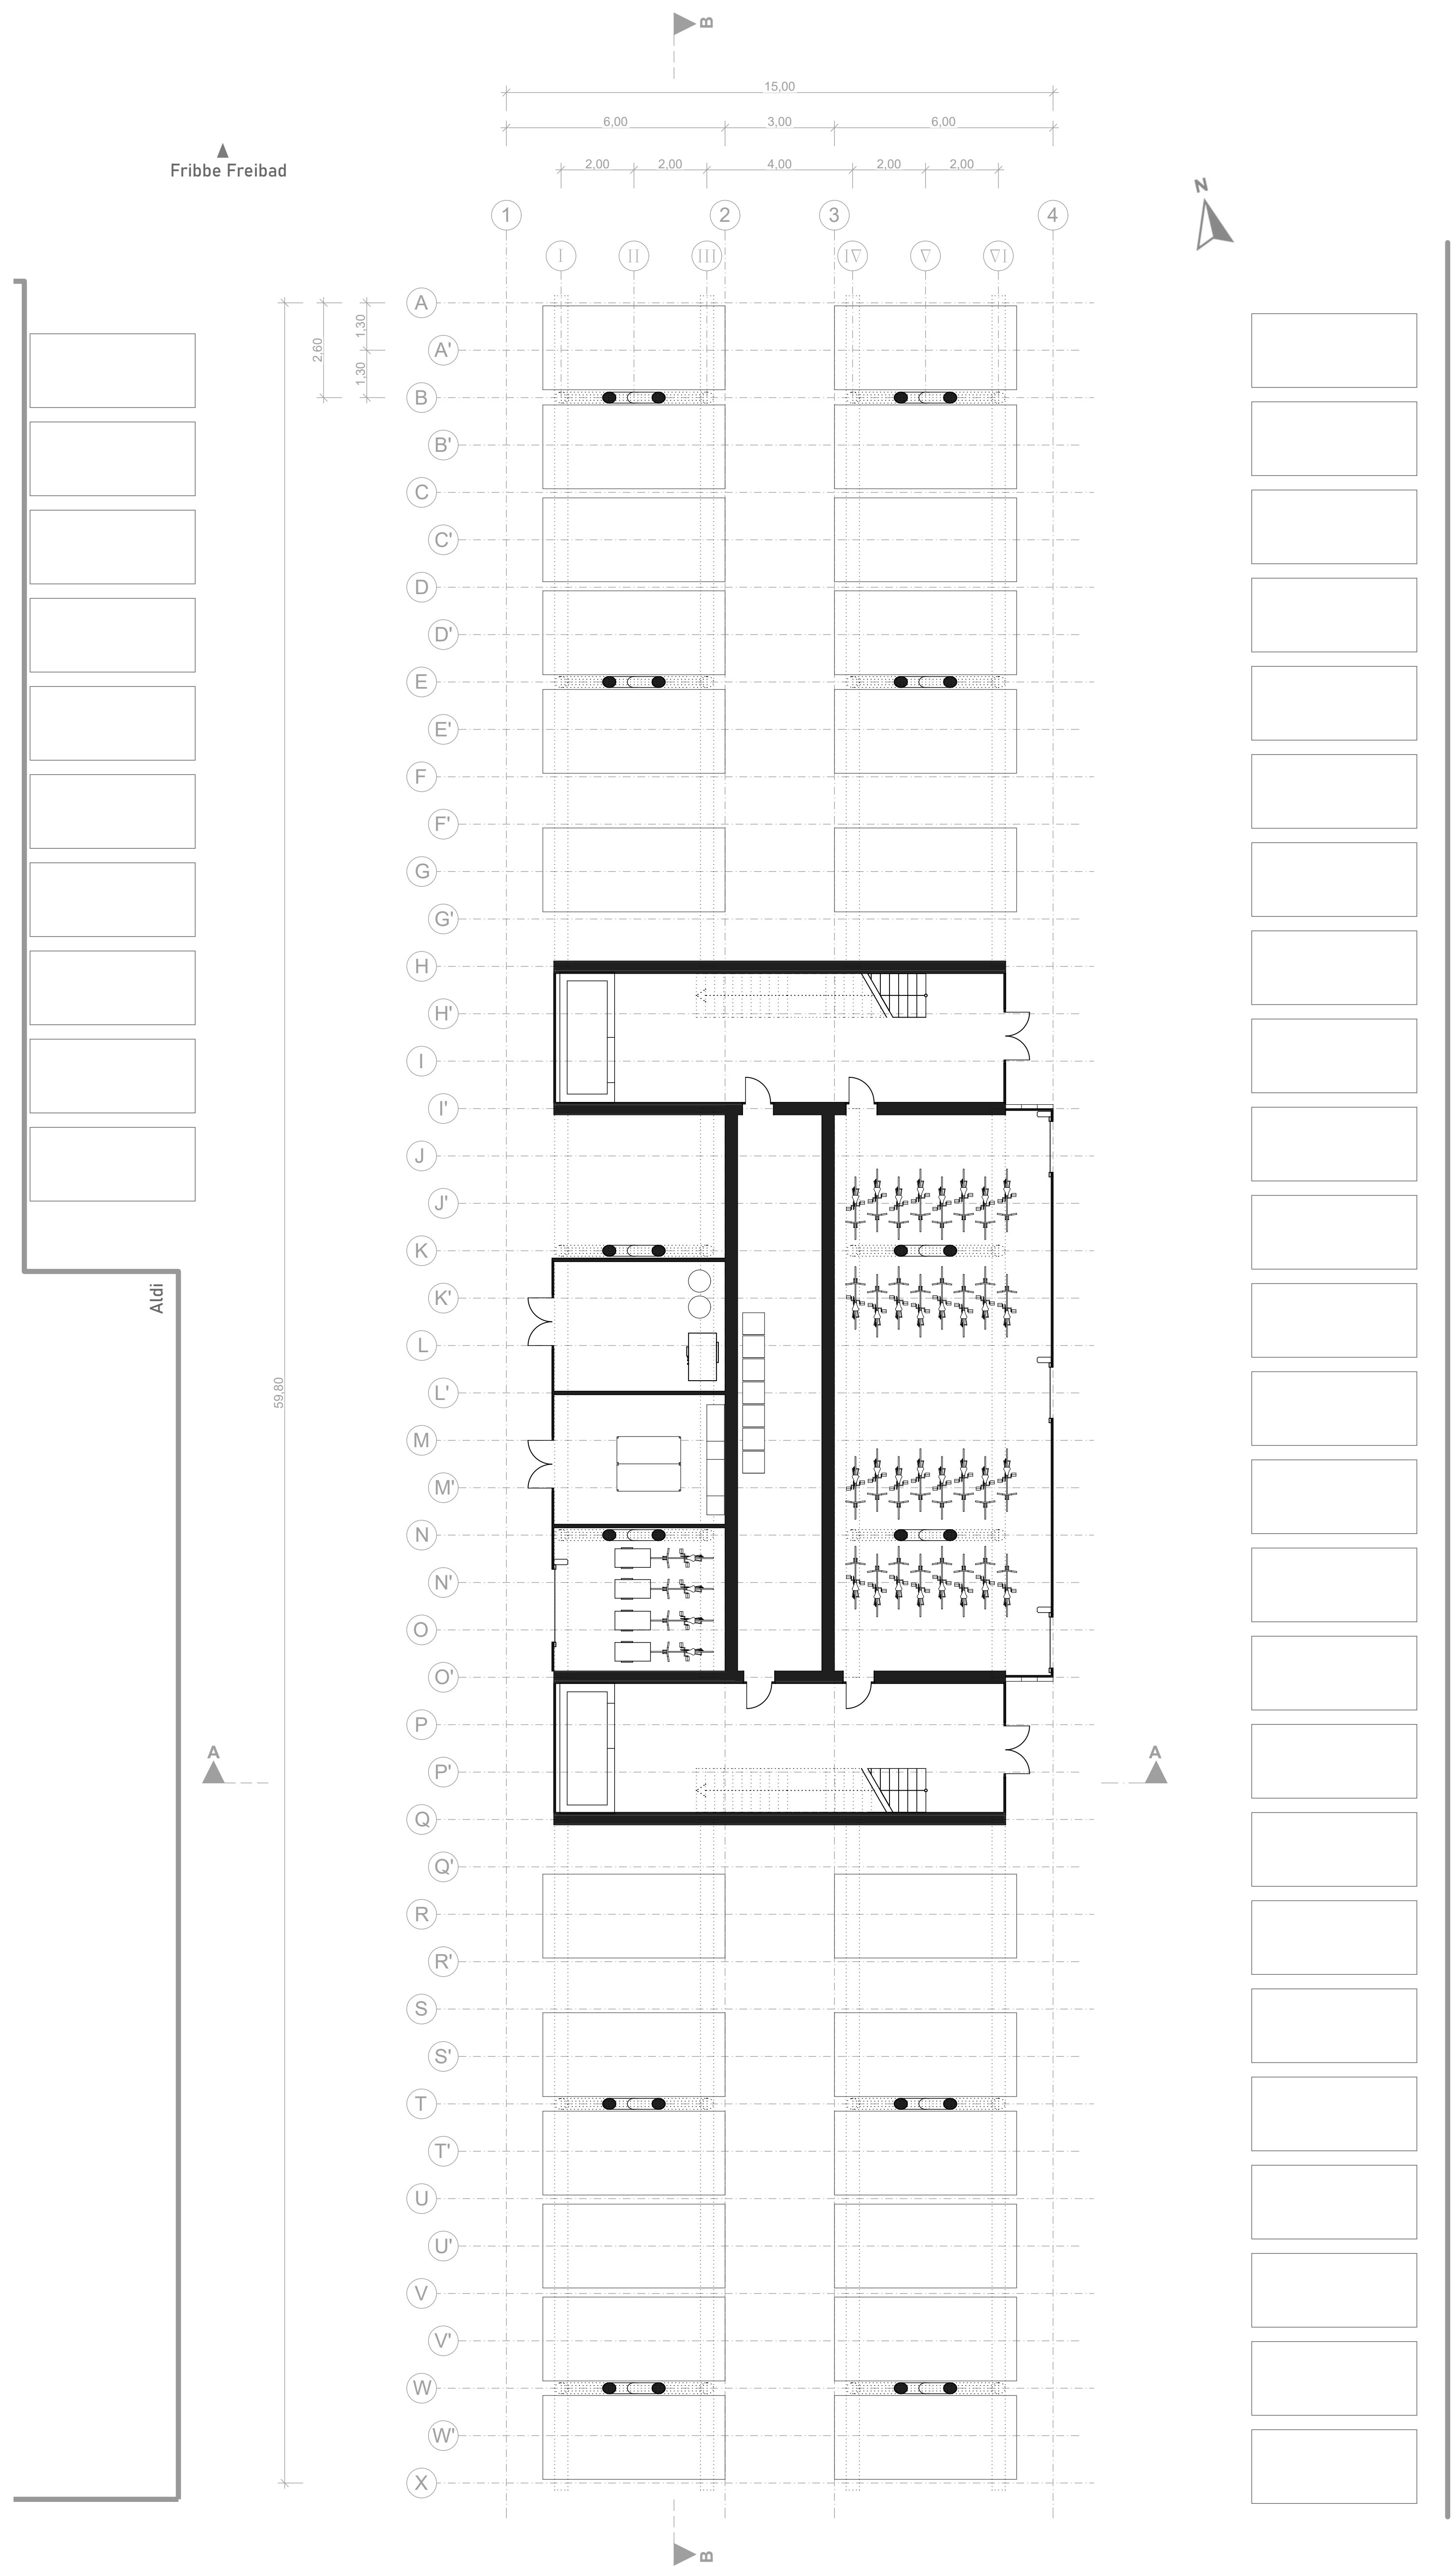


Grundriss EG mit Parkplatzsituation M1:100

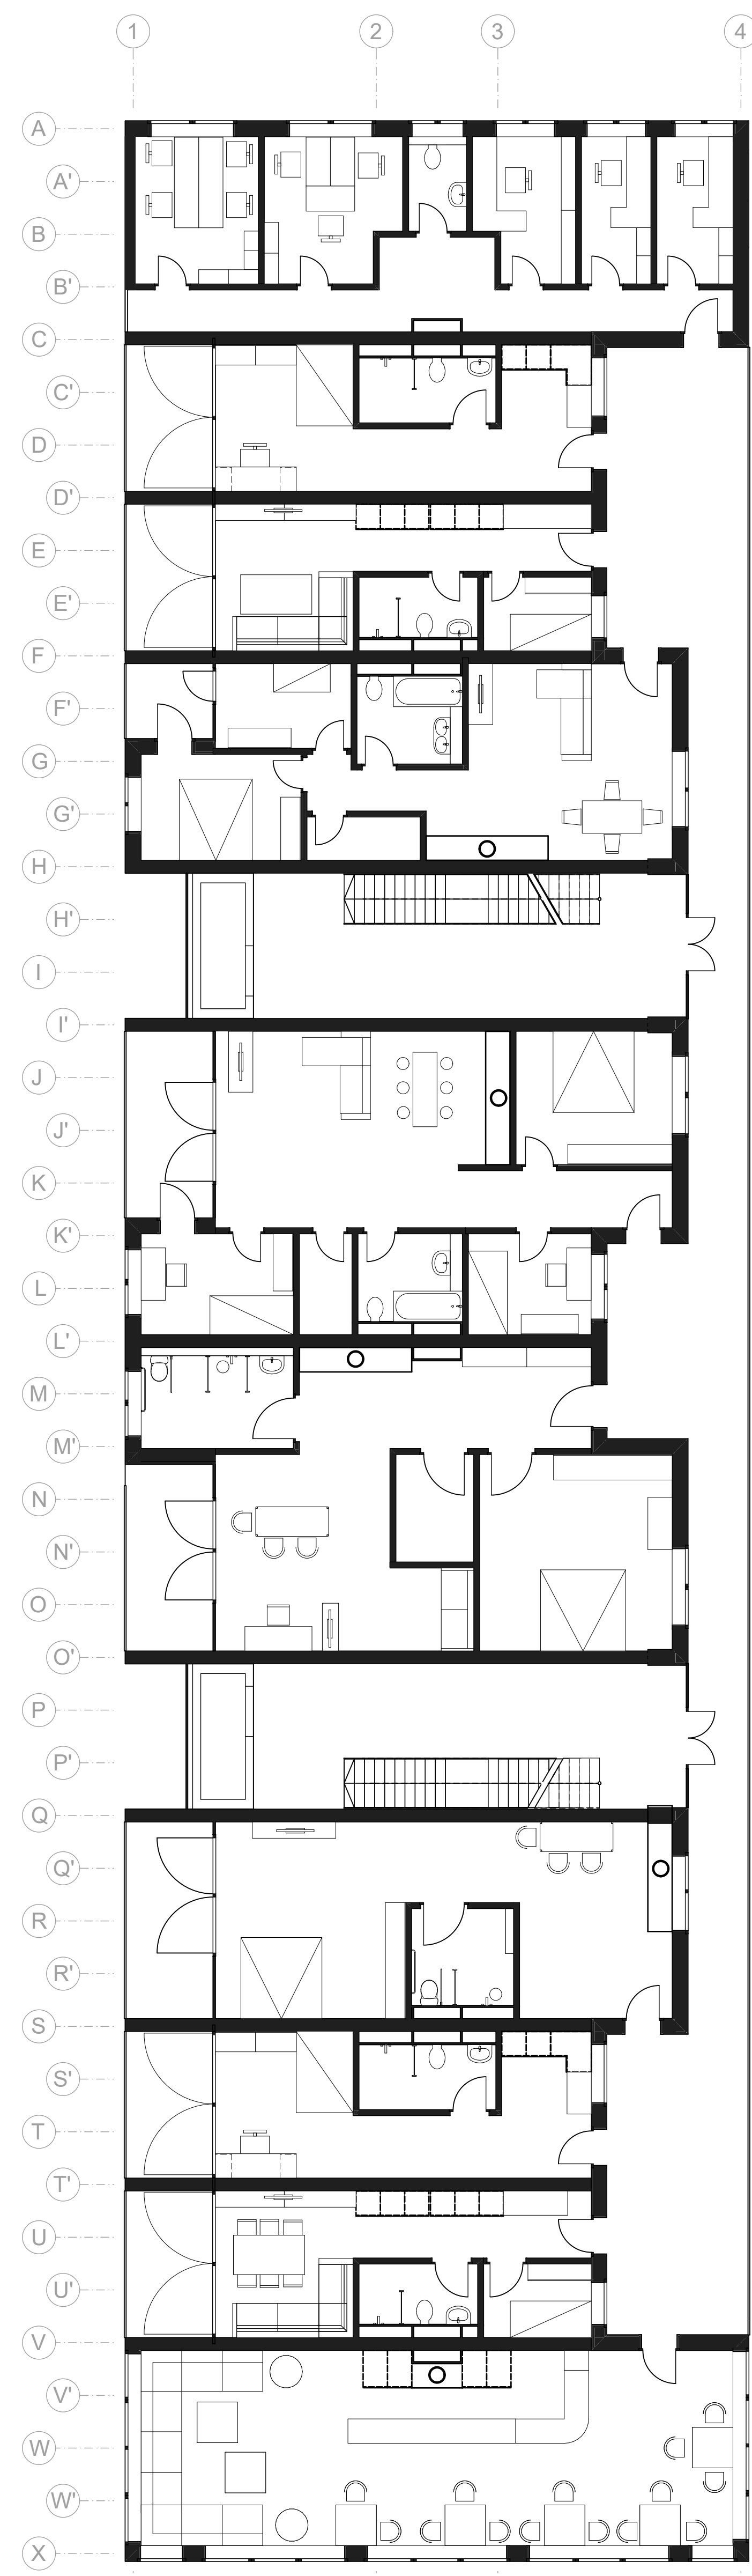

Grundriss 1.0G M1:100

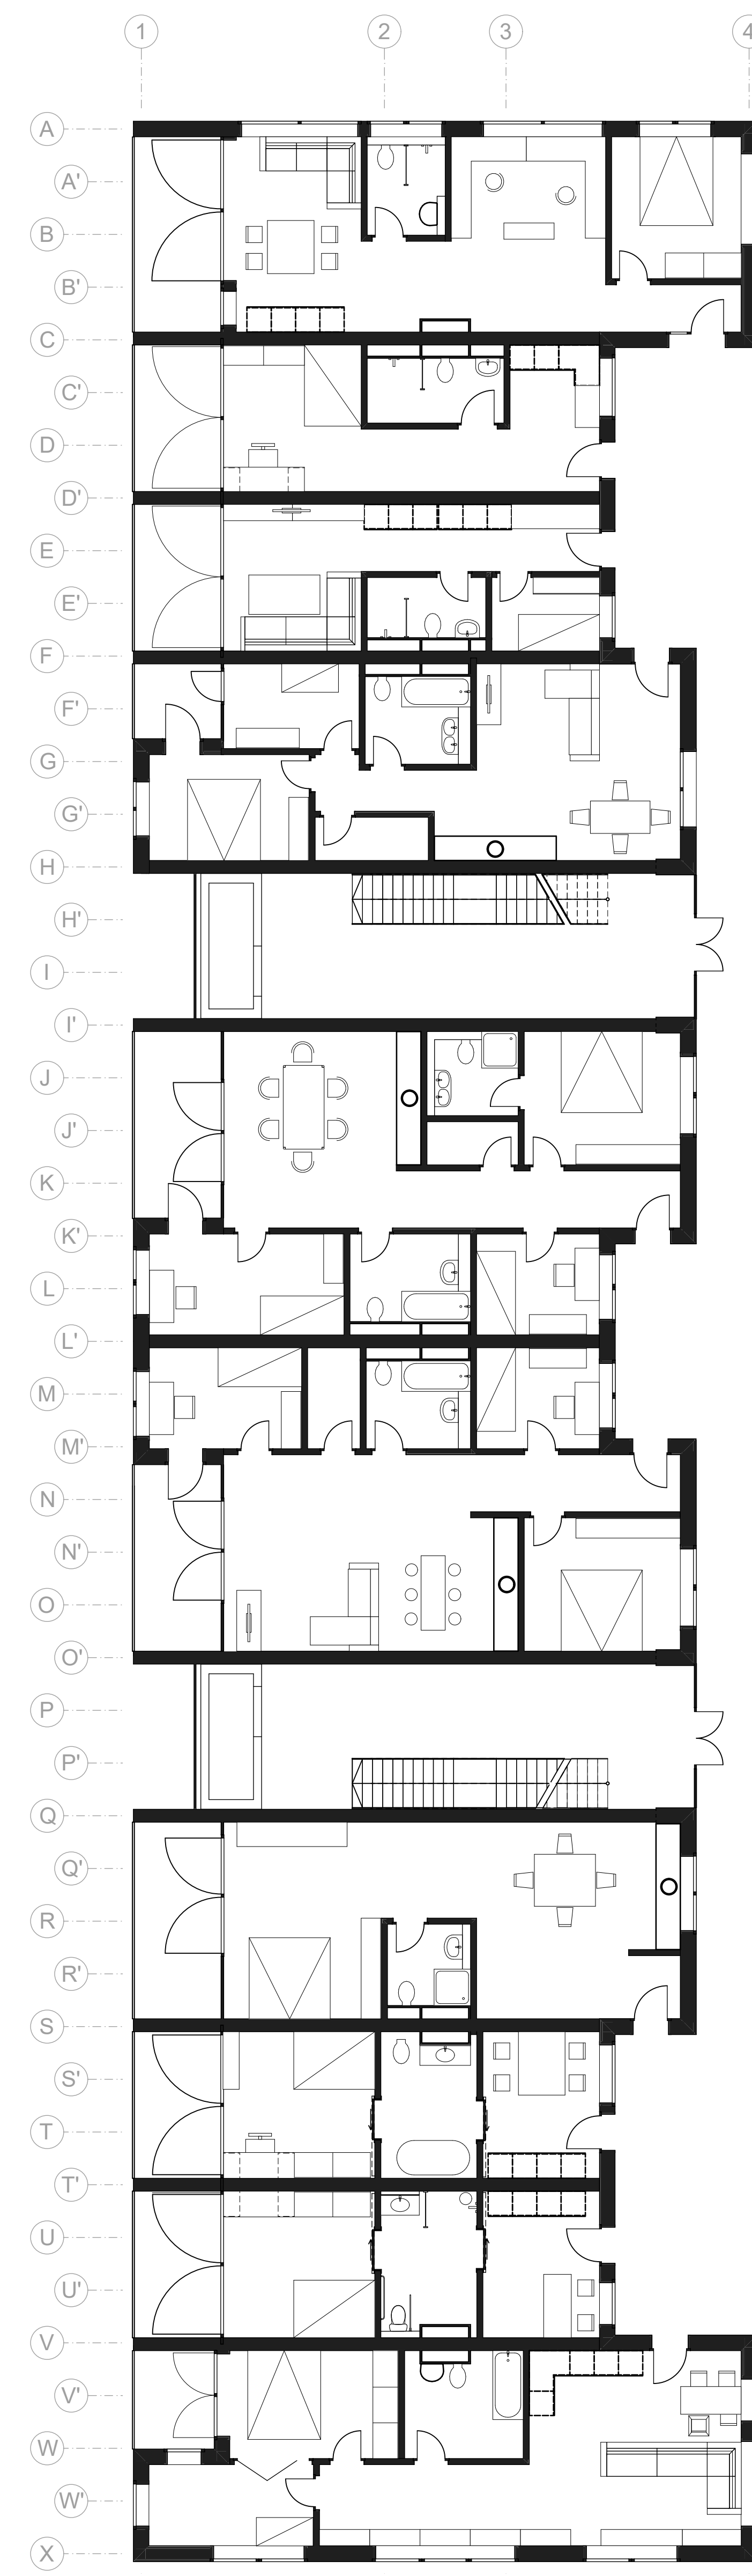


Grundriss 2.0G M1:100

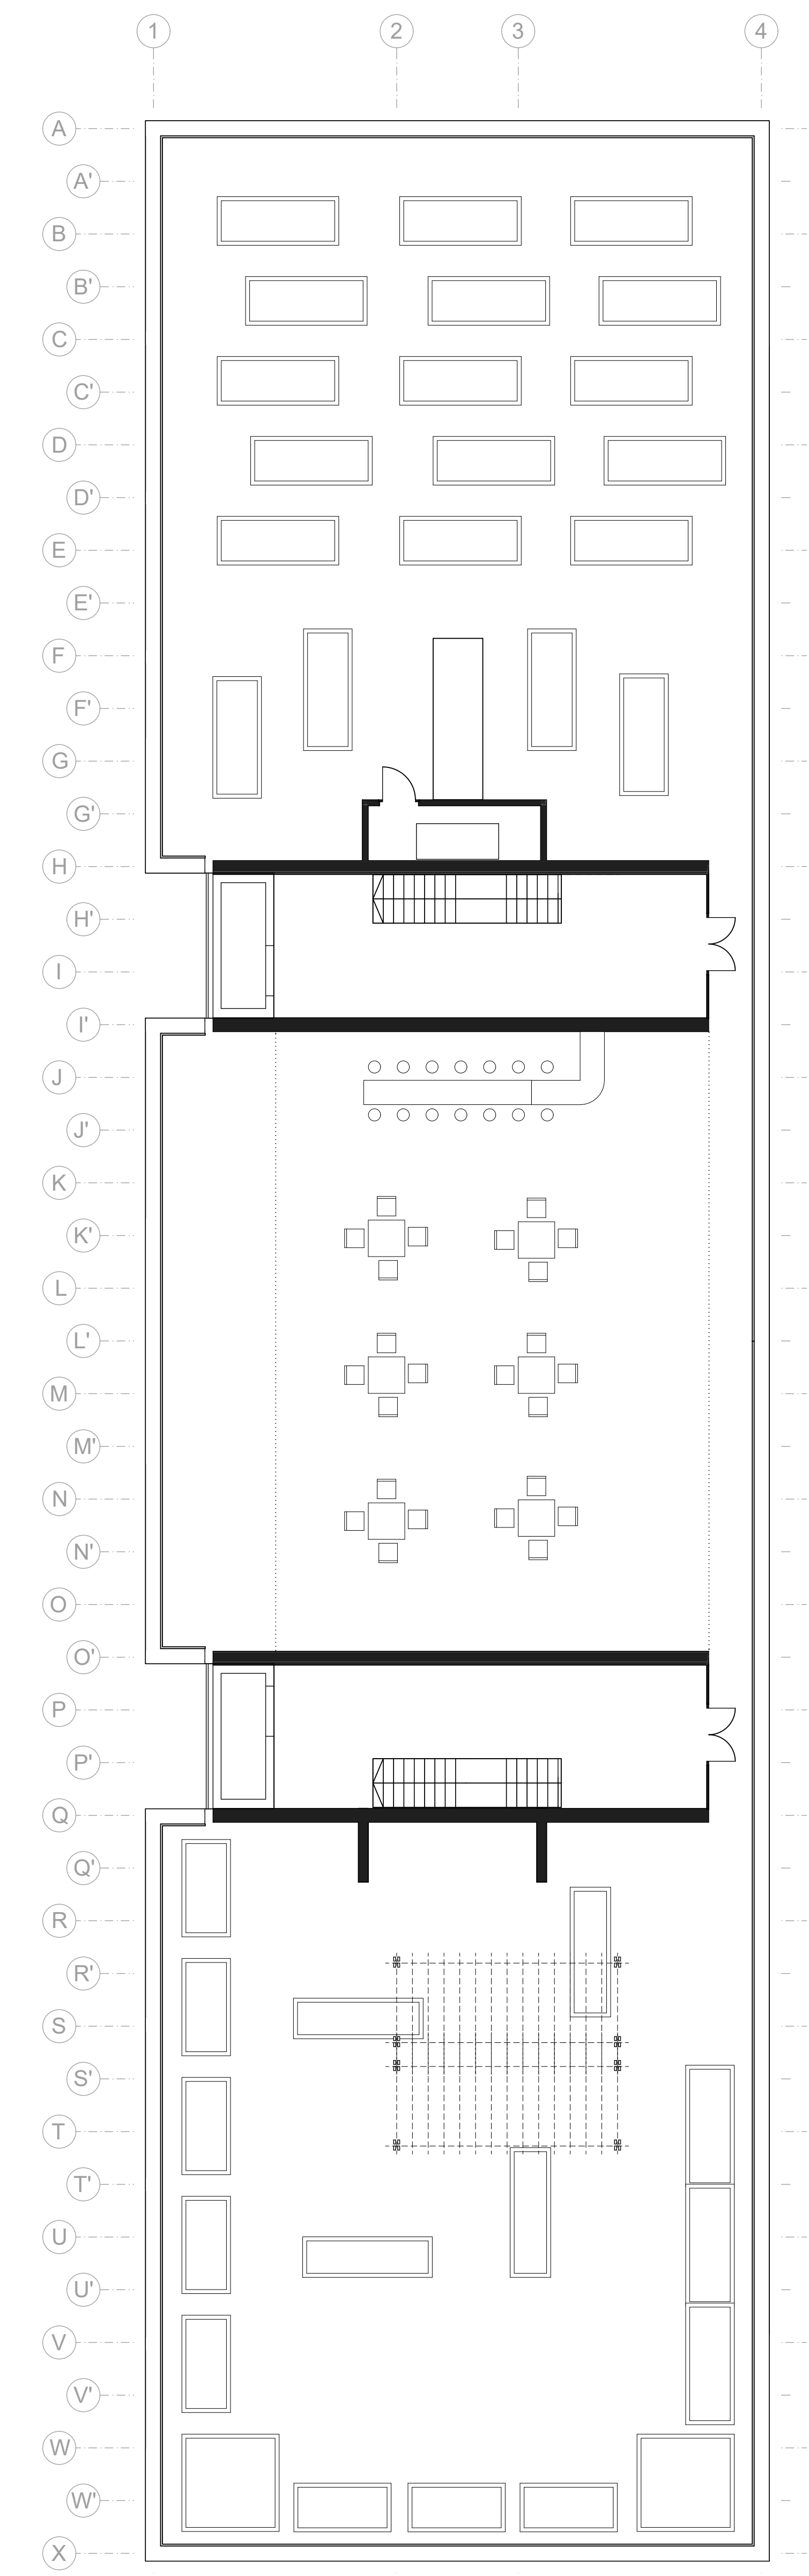


Grundriss 3.0G (Dach) M1:100




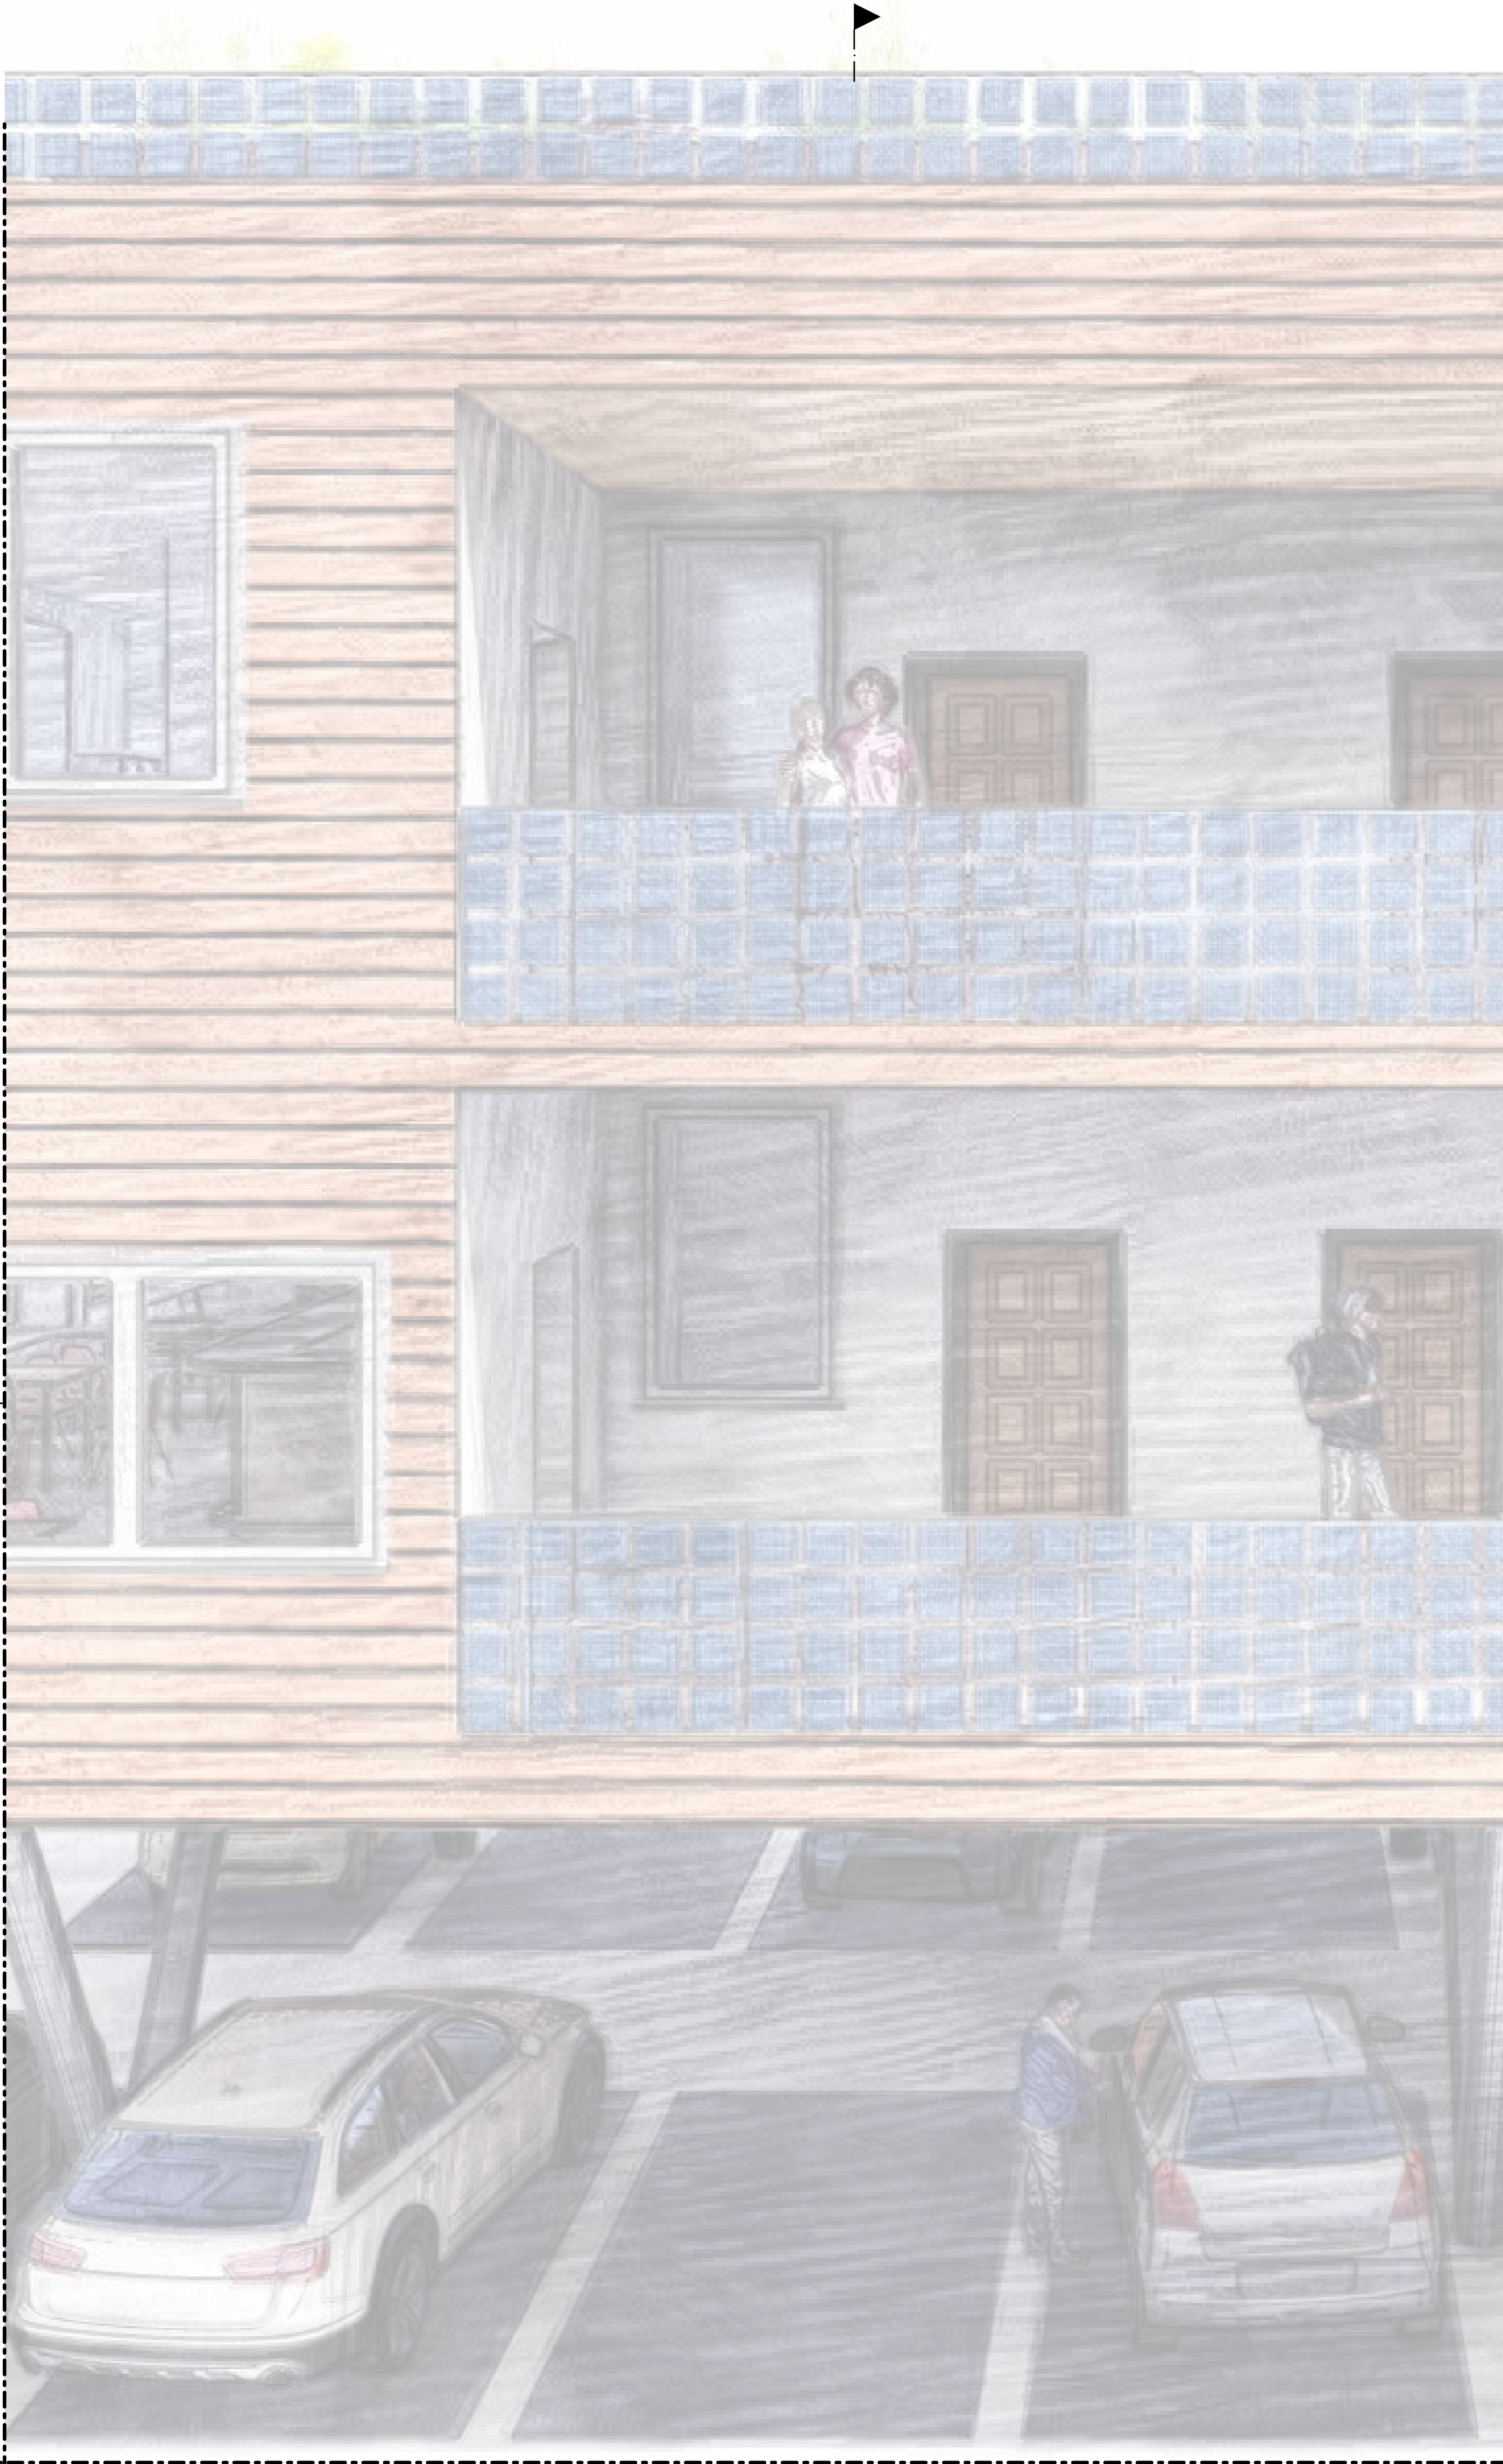


Ansichtsausschnitt M 1:20

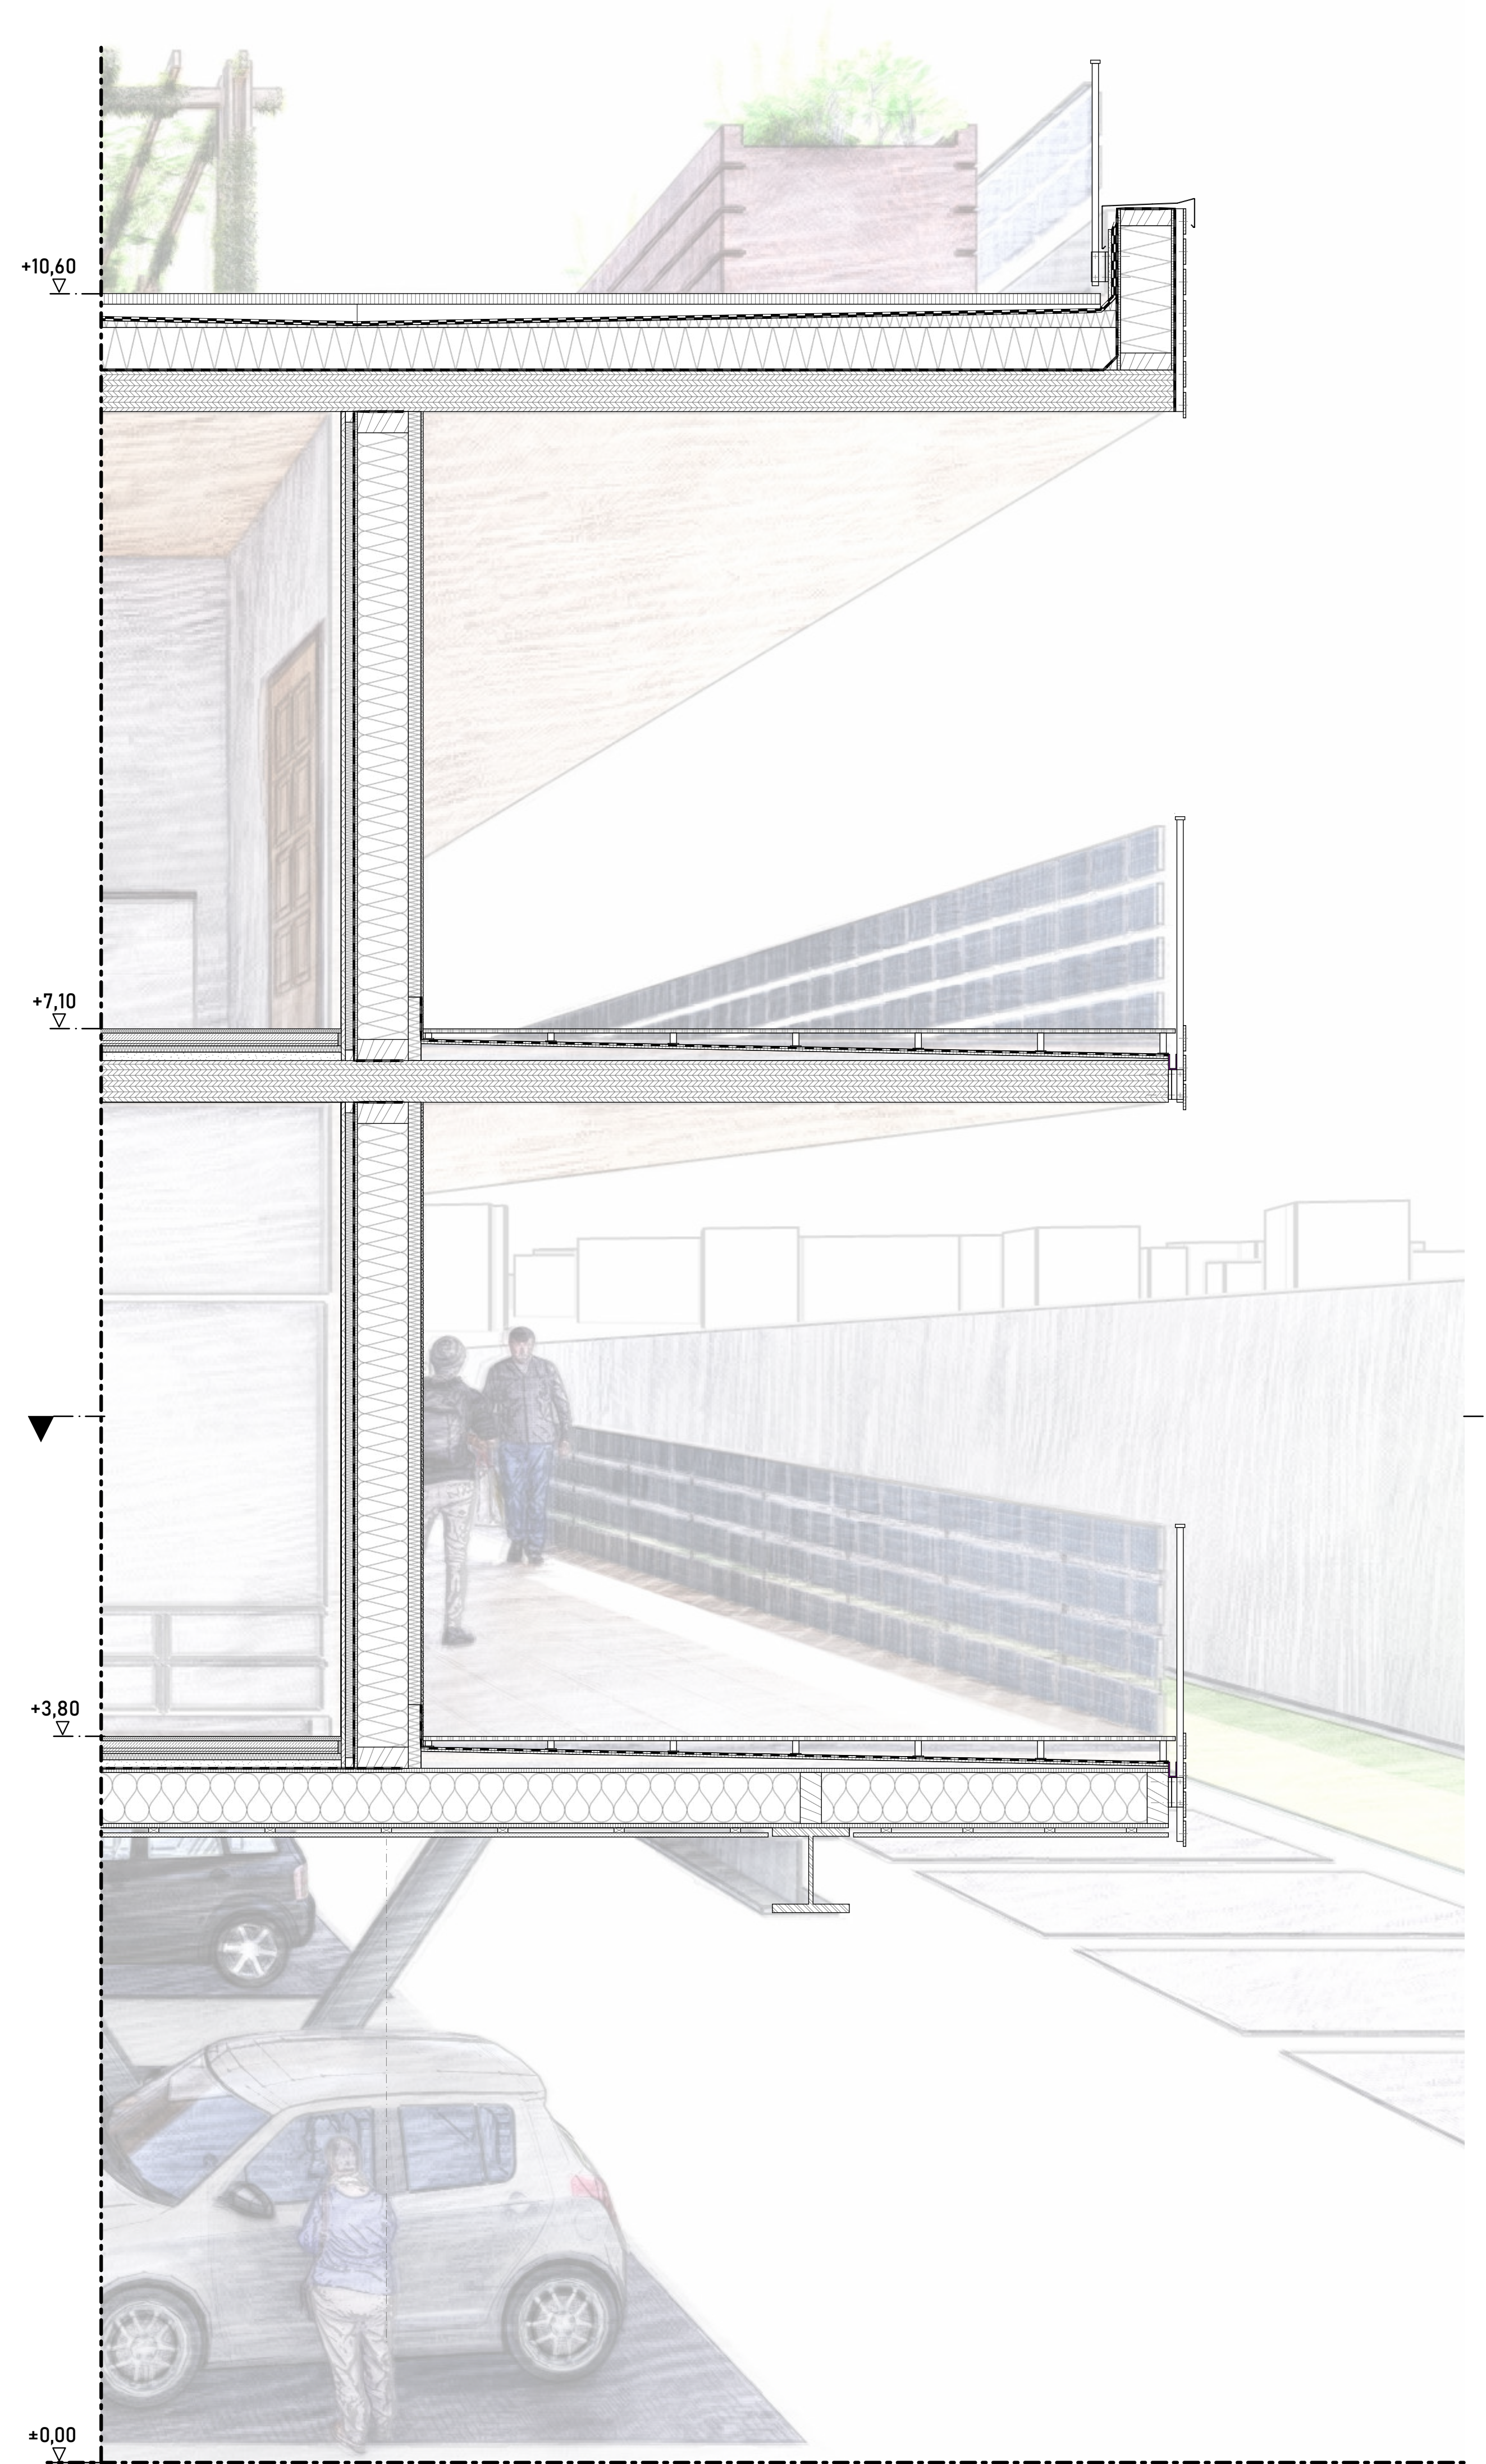

Fassadenschnitt M 1:20

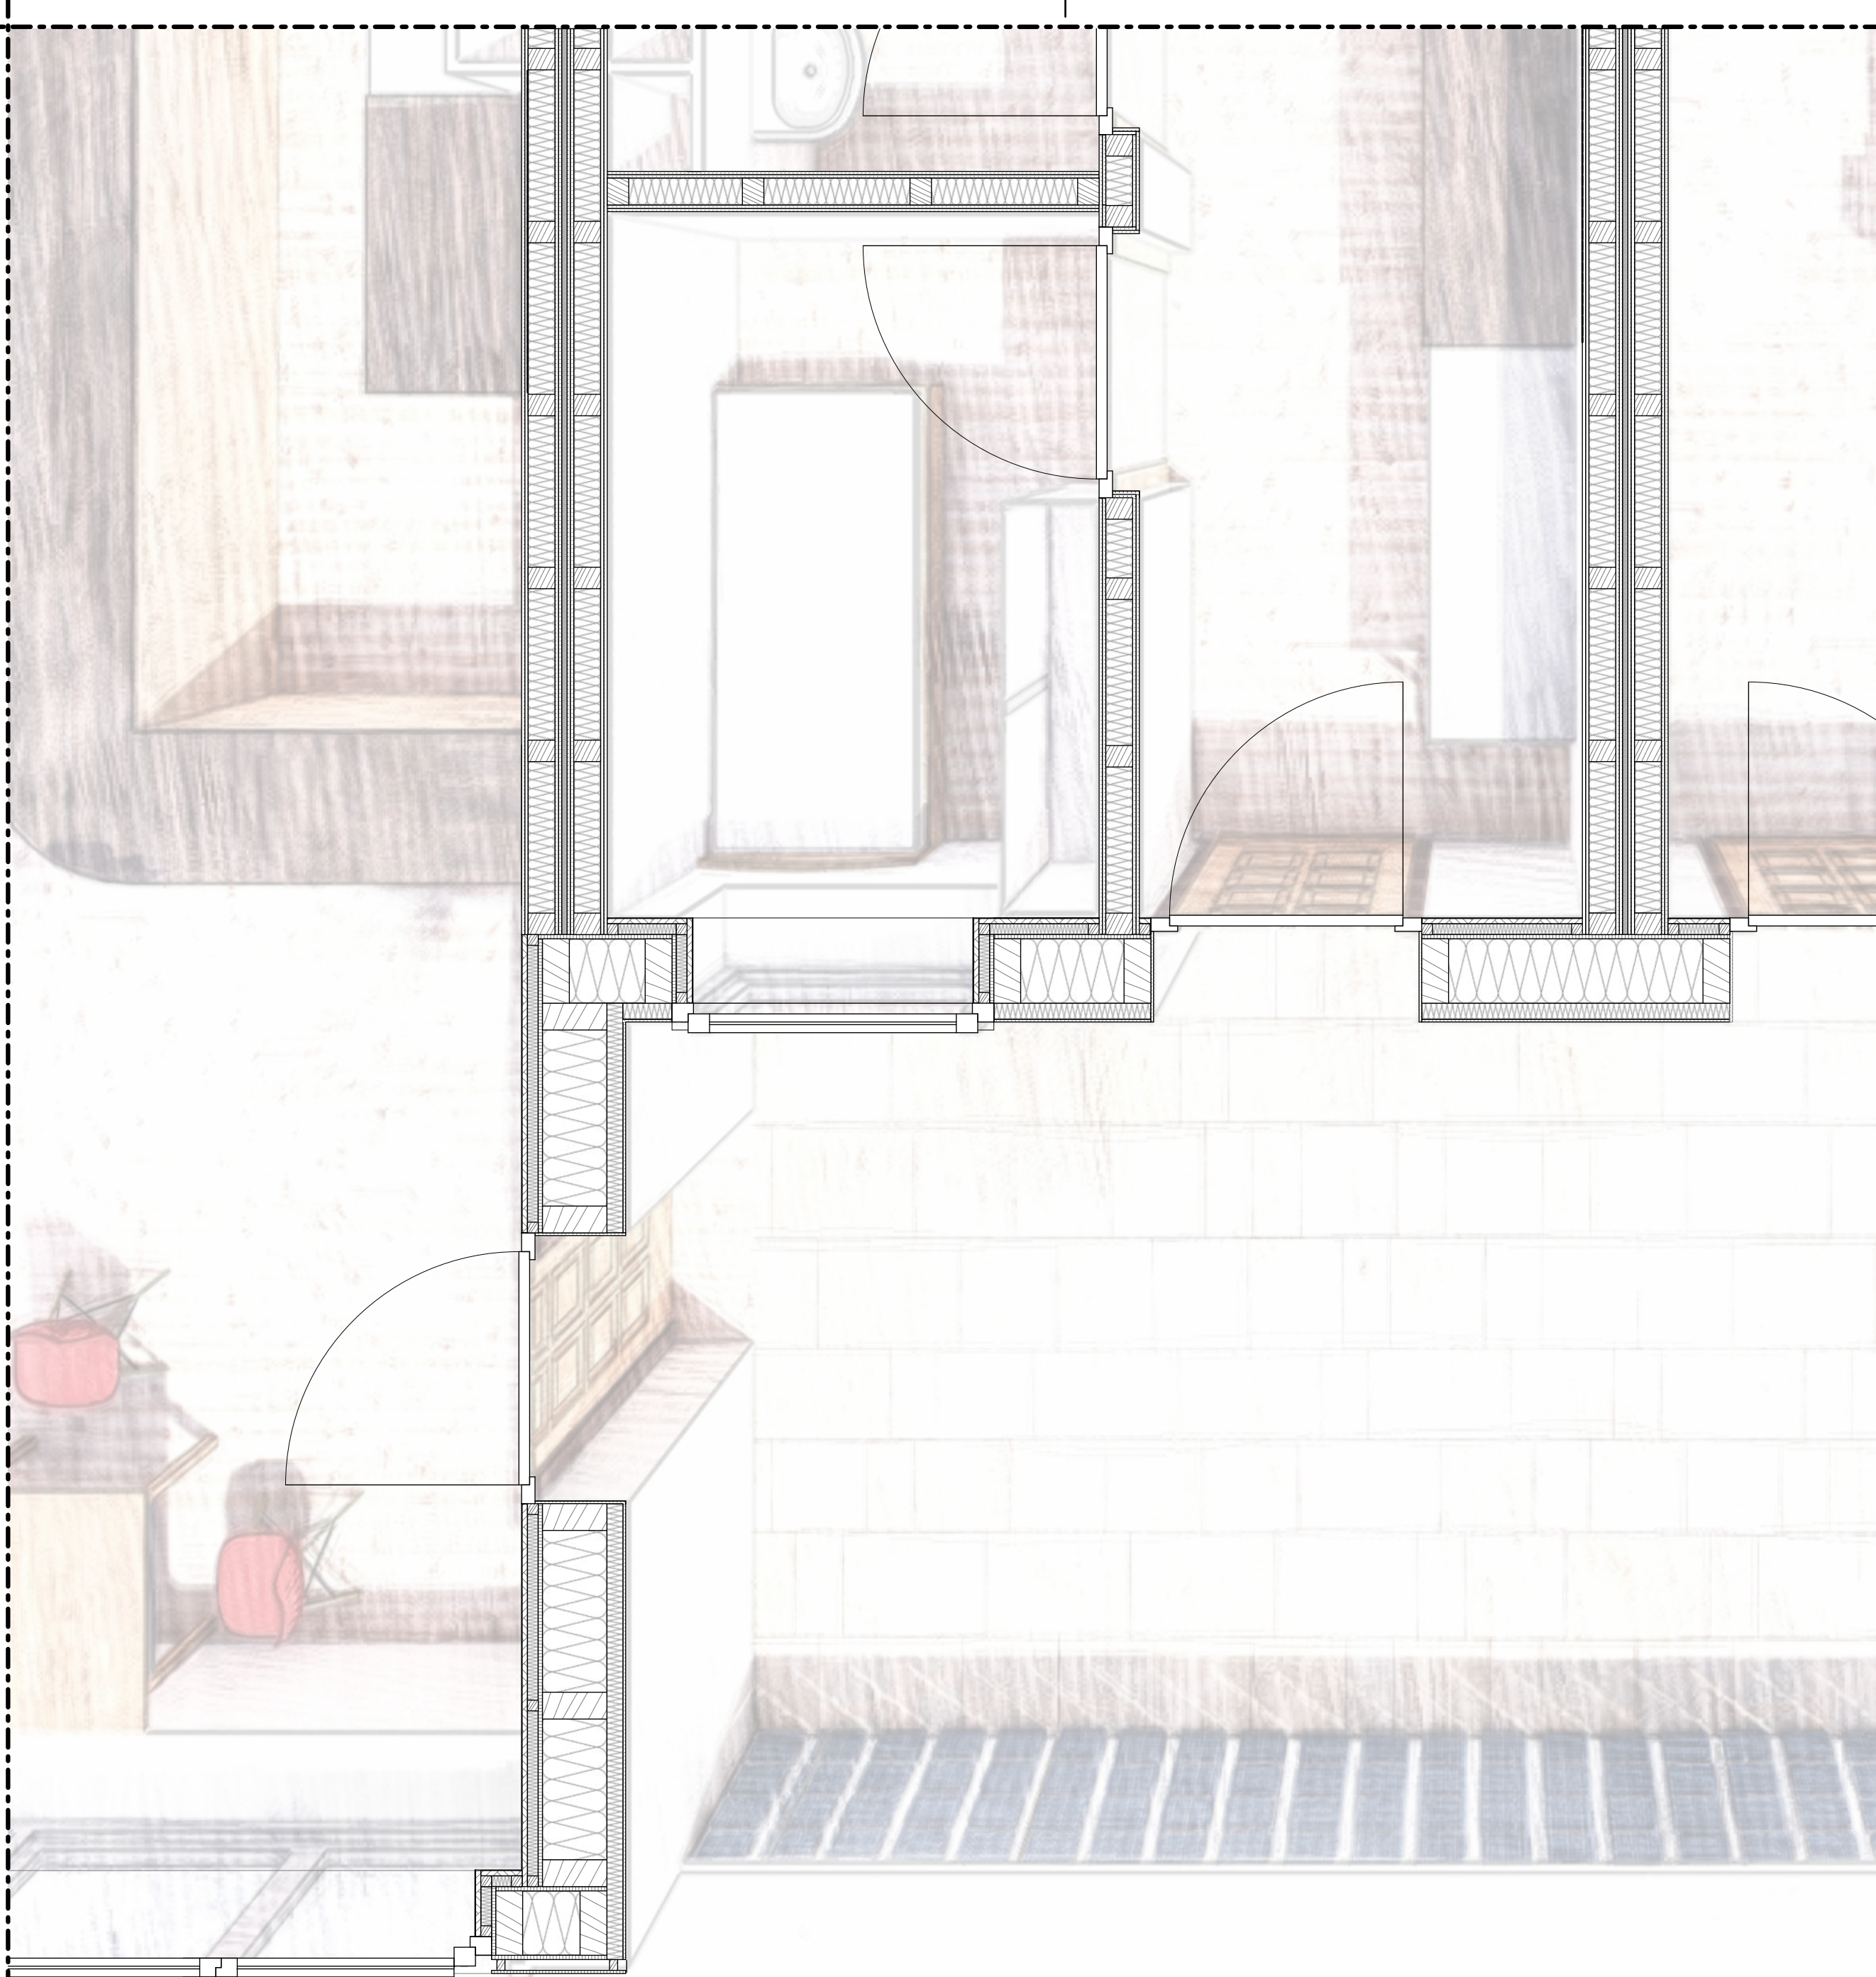

Grundrissausschnitt M 1:20

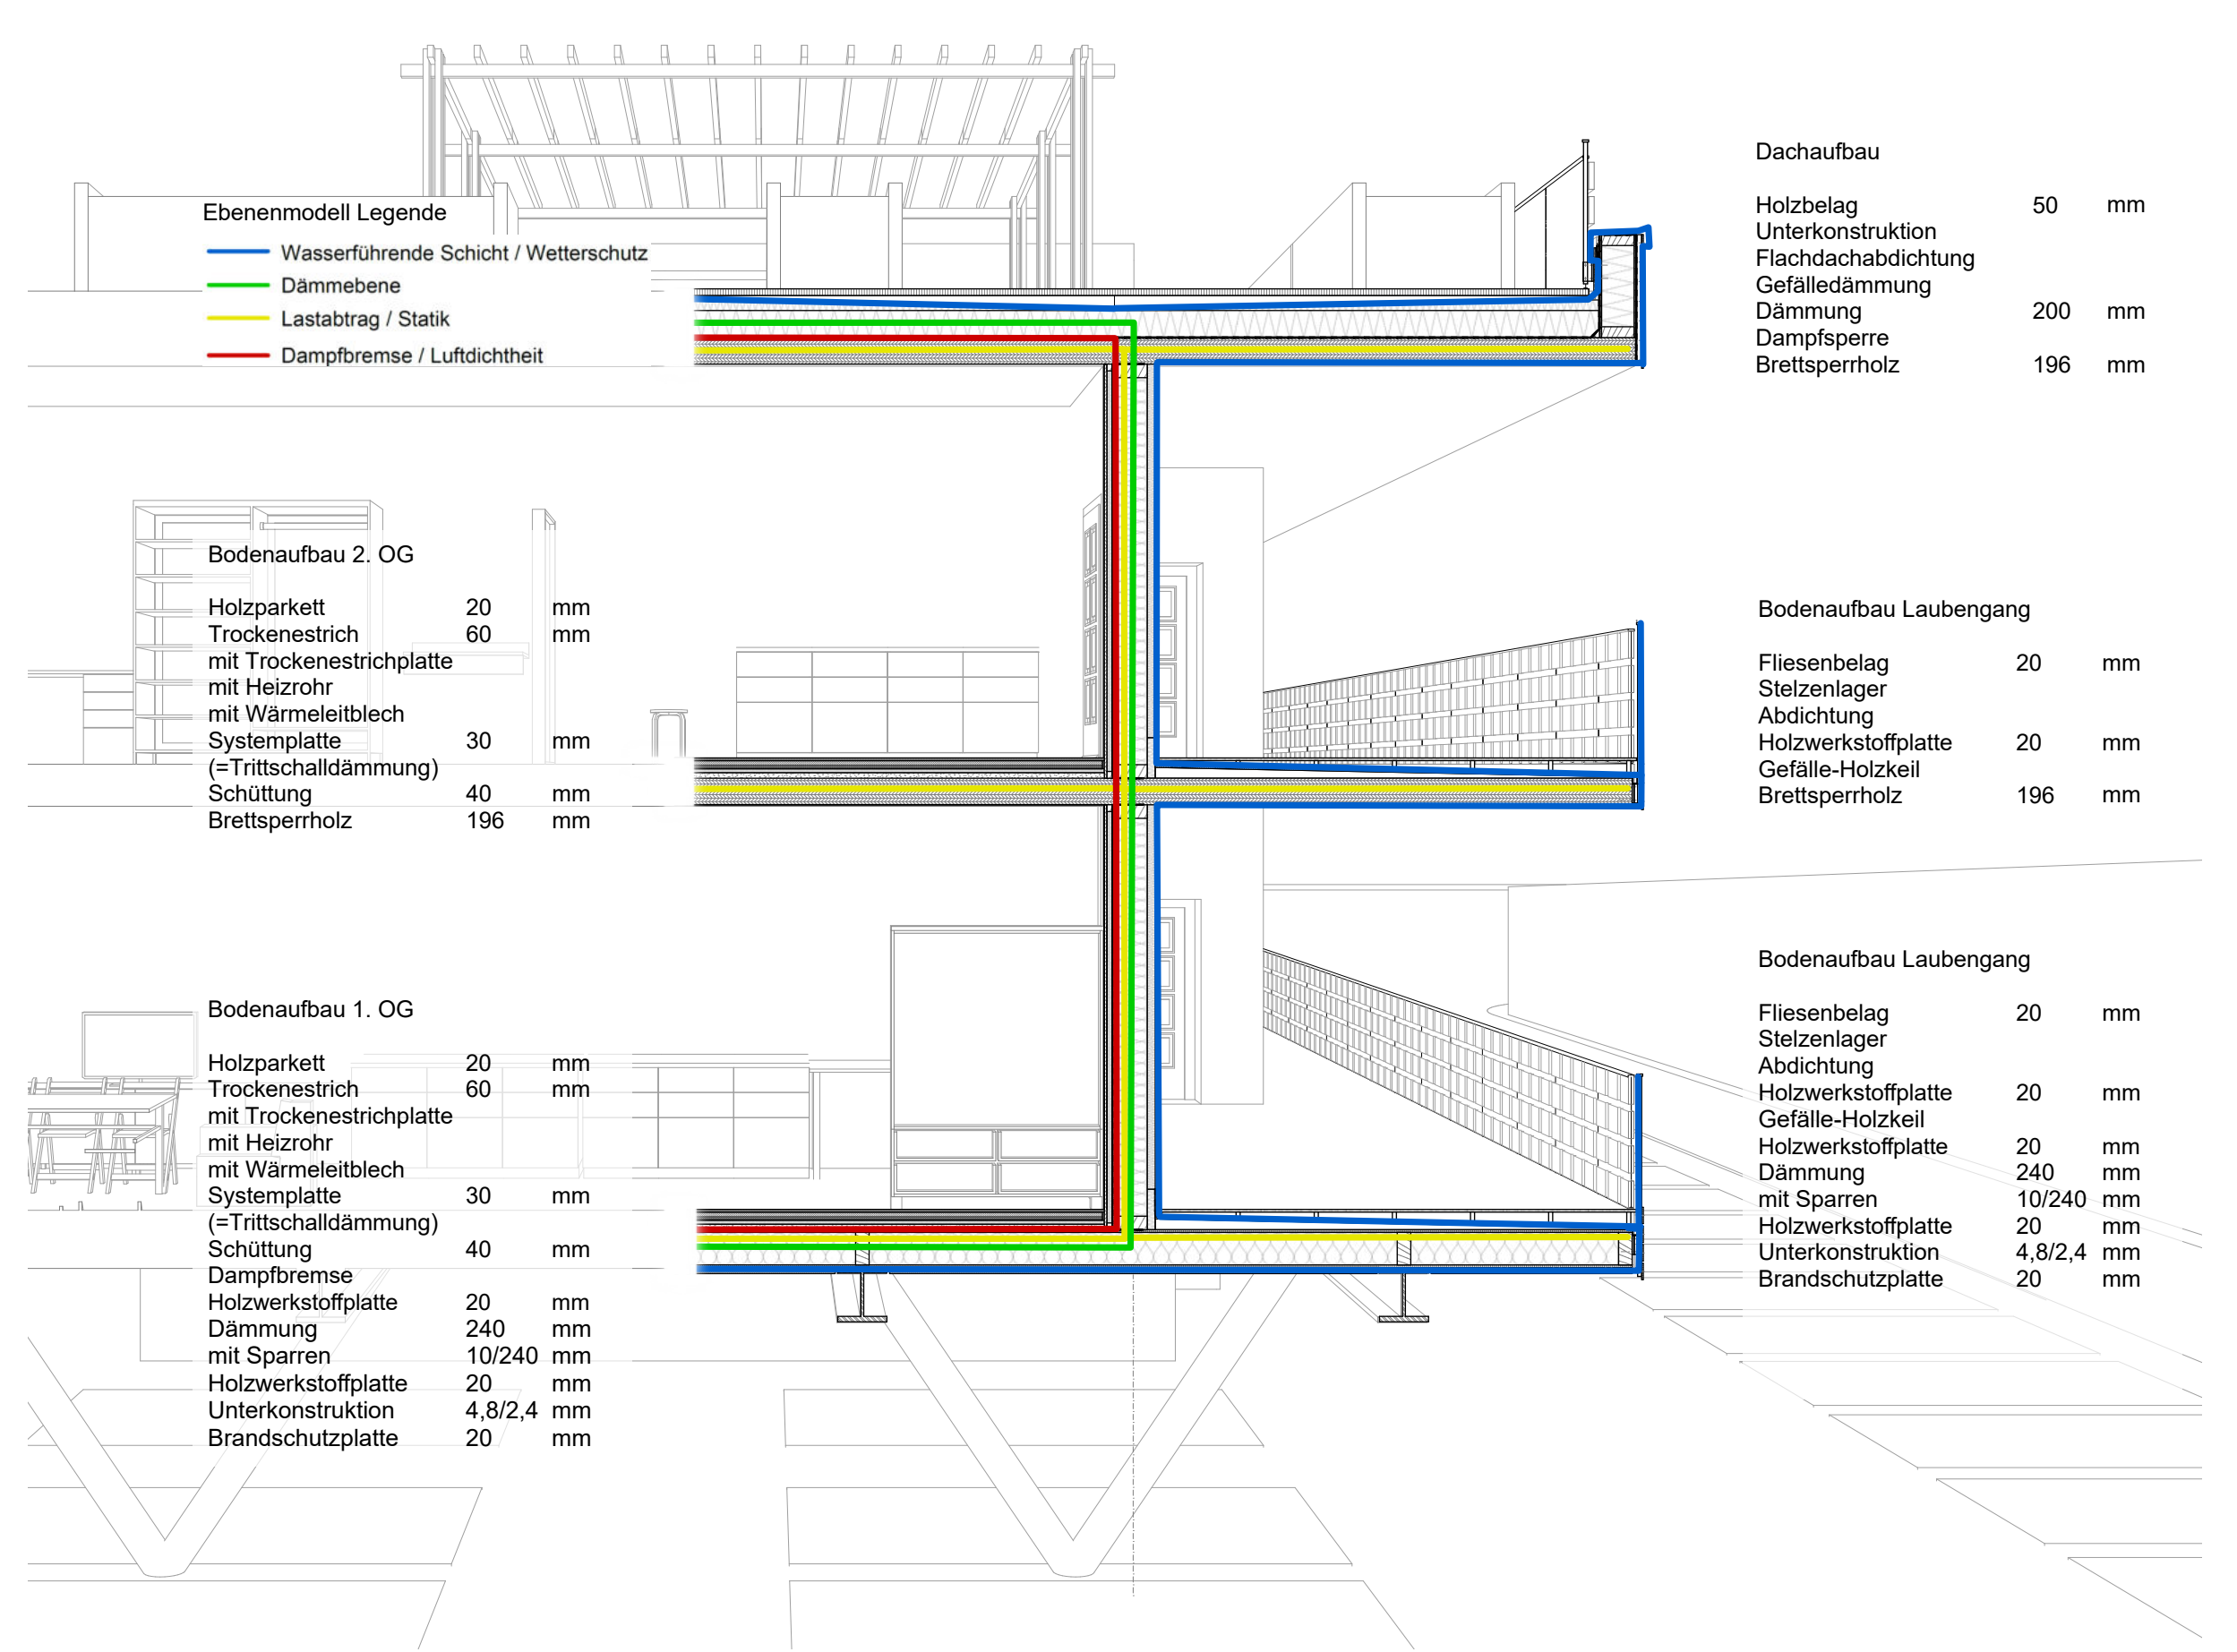

Ebenenmodell und Bodenaufbauten M1:50



# Der Riegel

people over cars

Nico Bosch und Dominik Amann

E2D

Designmethodik DEM2 im WS 2021/22

Leistungsnachweis 2

