


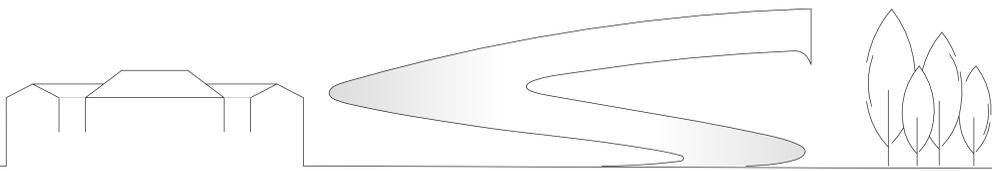


Modell






Schwarzplan


Lageplan M 1:500 ▲

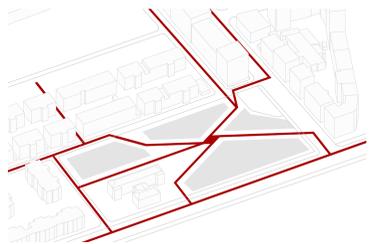


Wegeführung

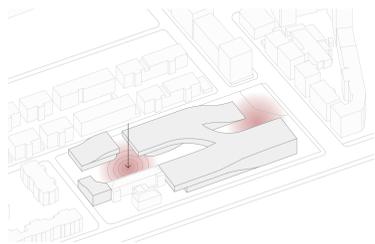

Platzbildung

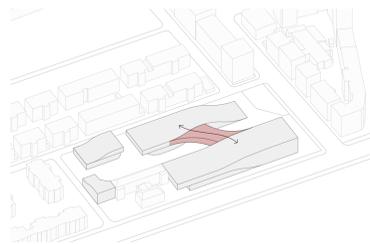


Verbindende Brücke

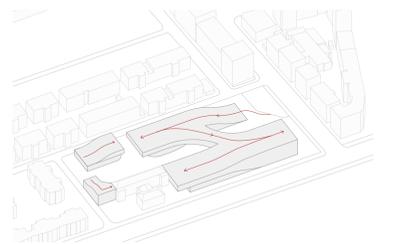

Gebäudeflow



Vertiefung der Plätze

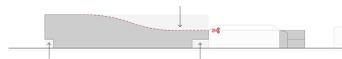

Einschnitt in Baukörper - Flow



Einschnitt in Baukörper - Flow



Fangen mit Baukanten





Anlieferung | Einfahrt




Radien geben die Form



Freiraumgestaltung

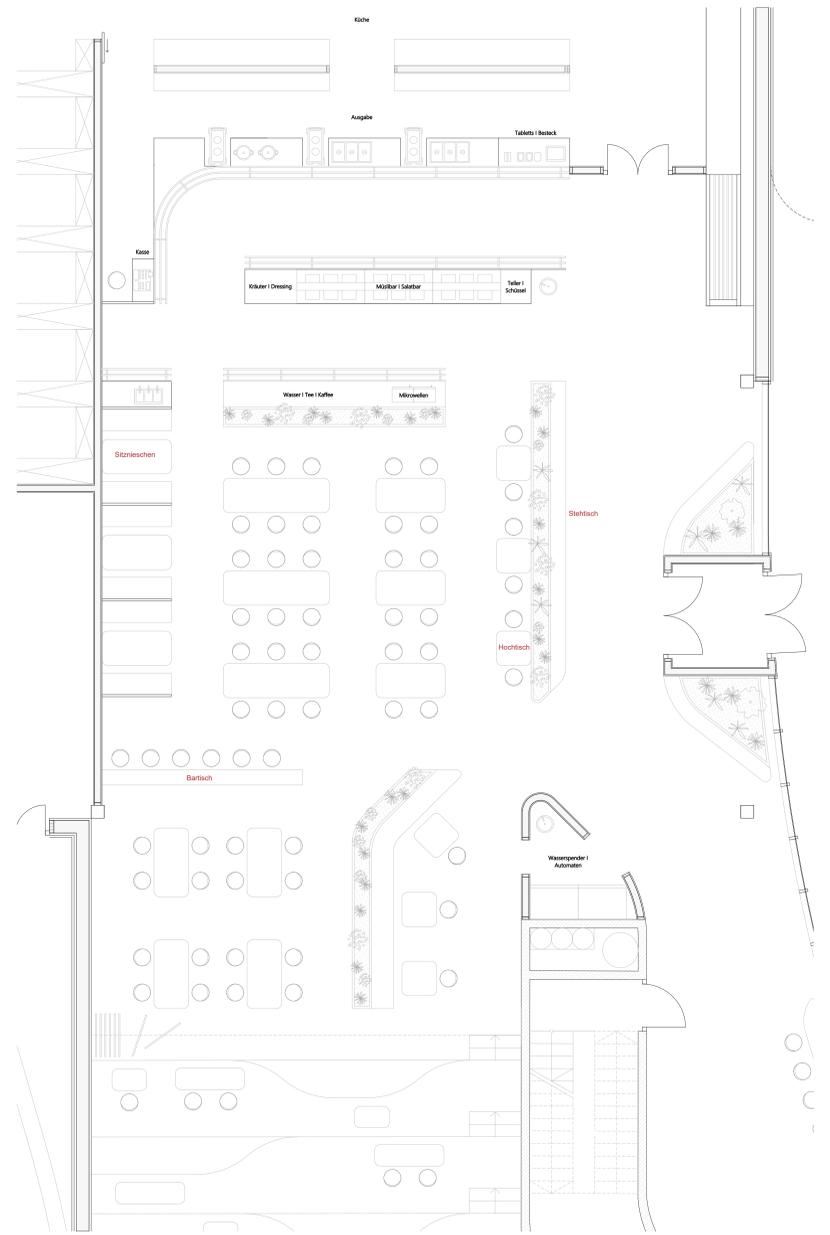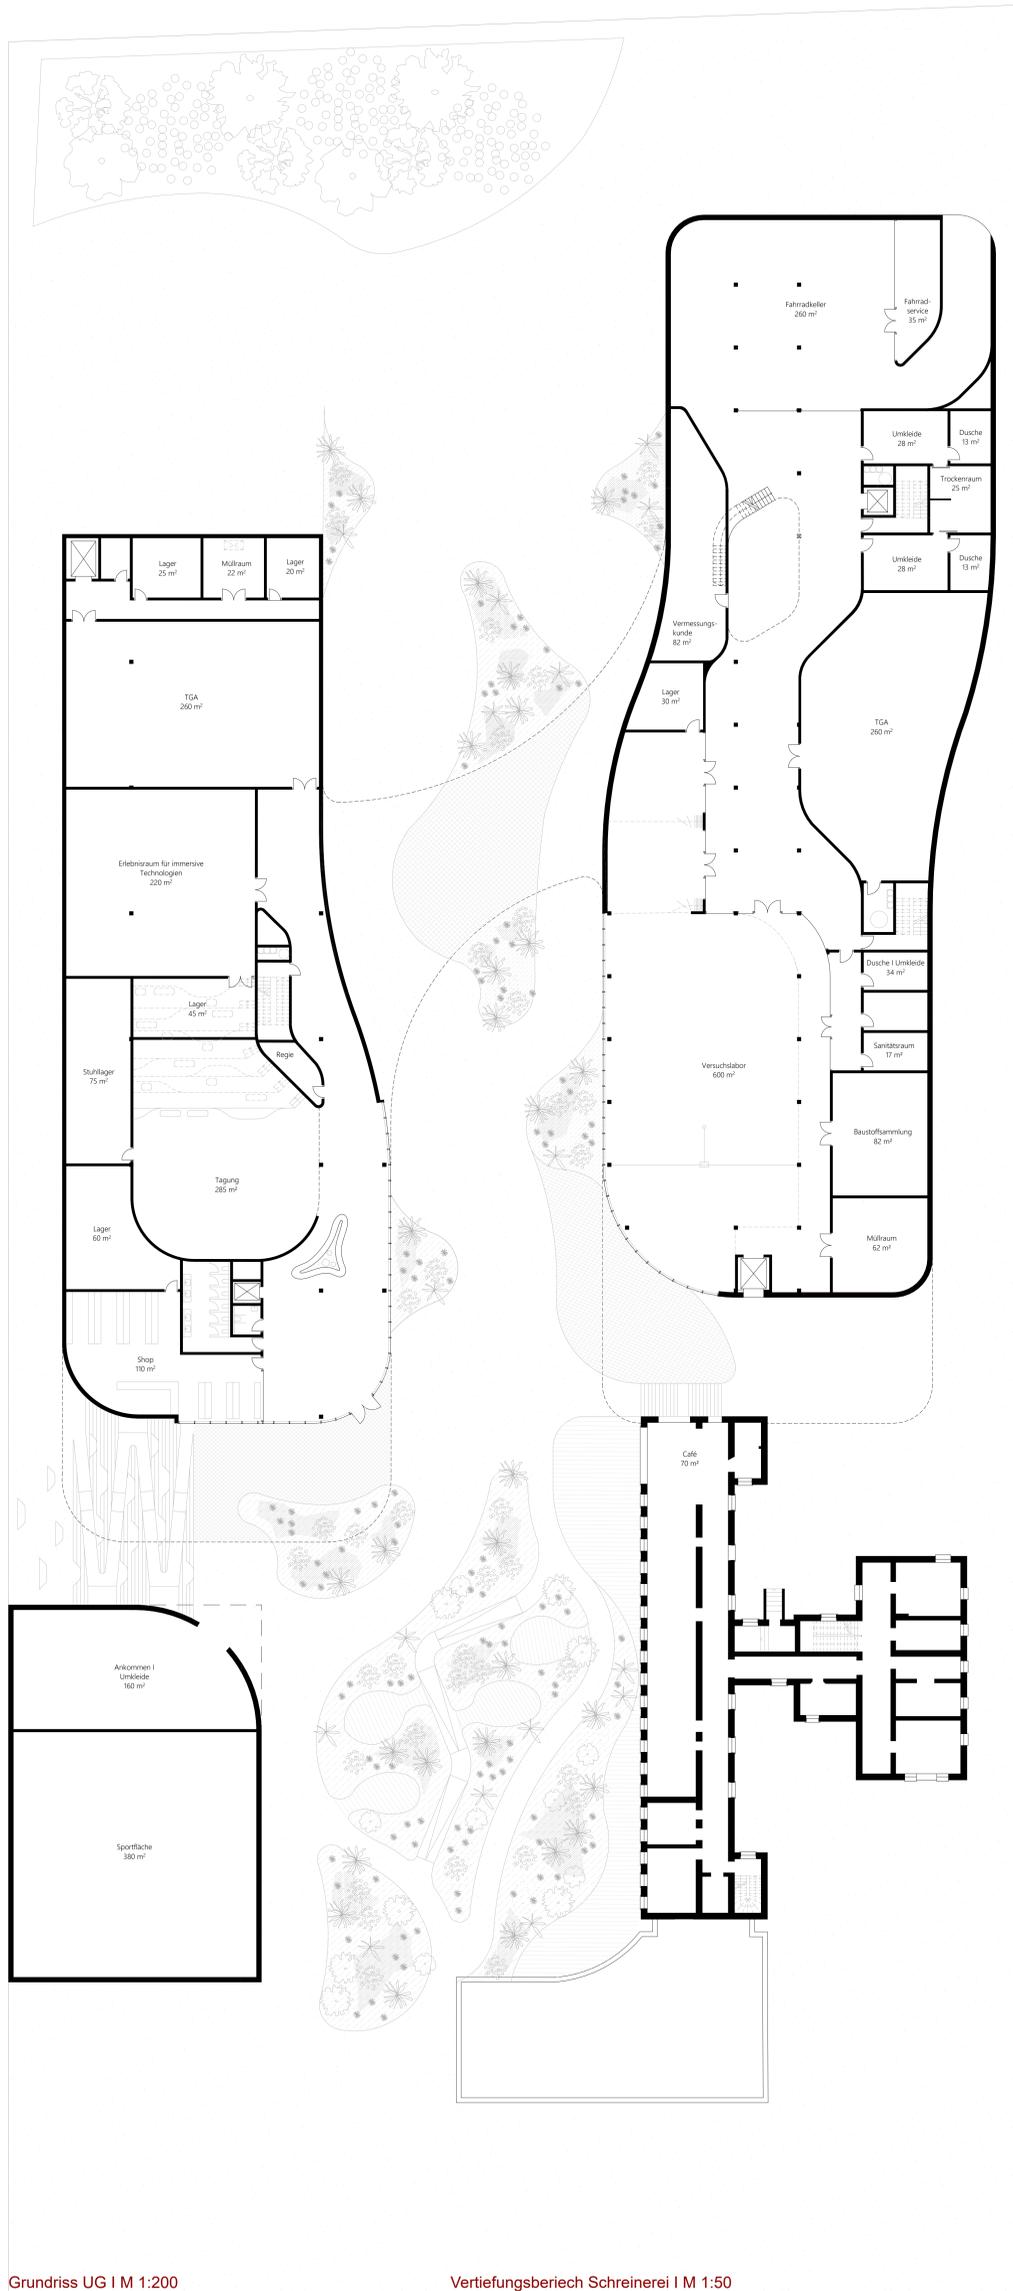

Vertiefungsbereich Mensa I M 1: 50 | Marie Schütz

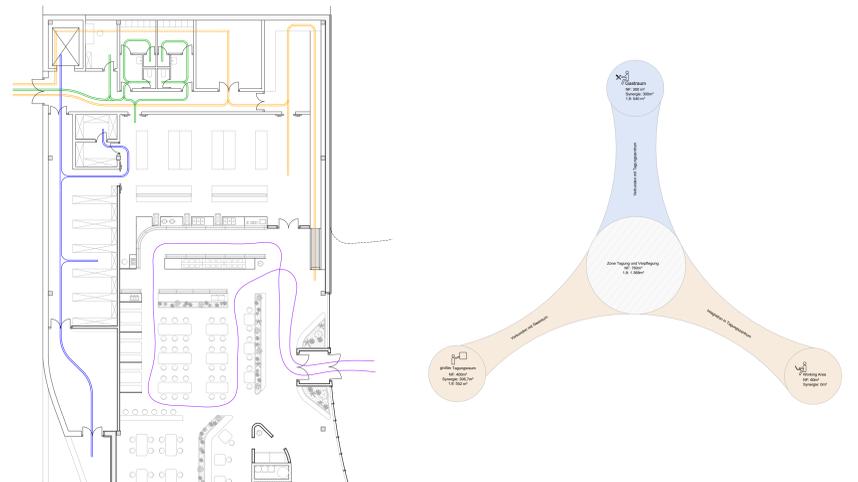

Ablaufwege Mensabetrieb

Synergiebereiche Gastraum




Gastraum




großer Tagungsraum




Working Area

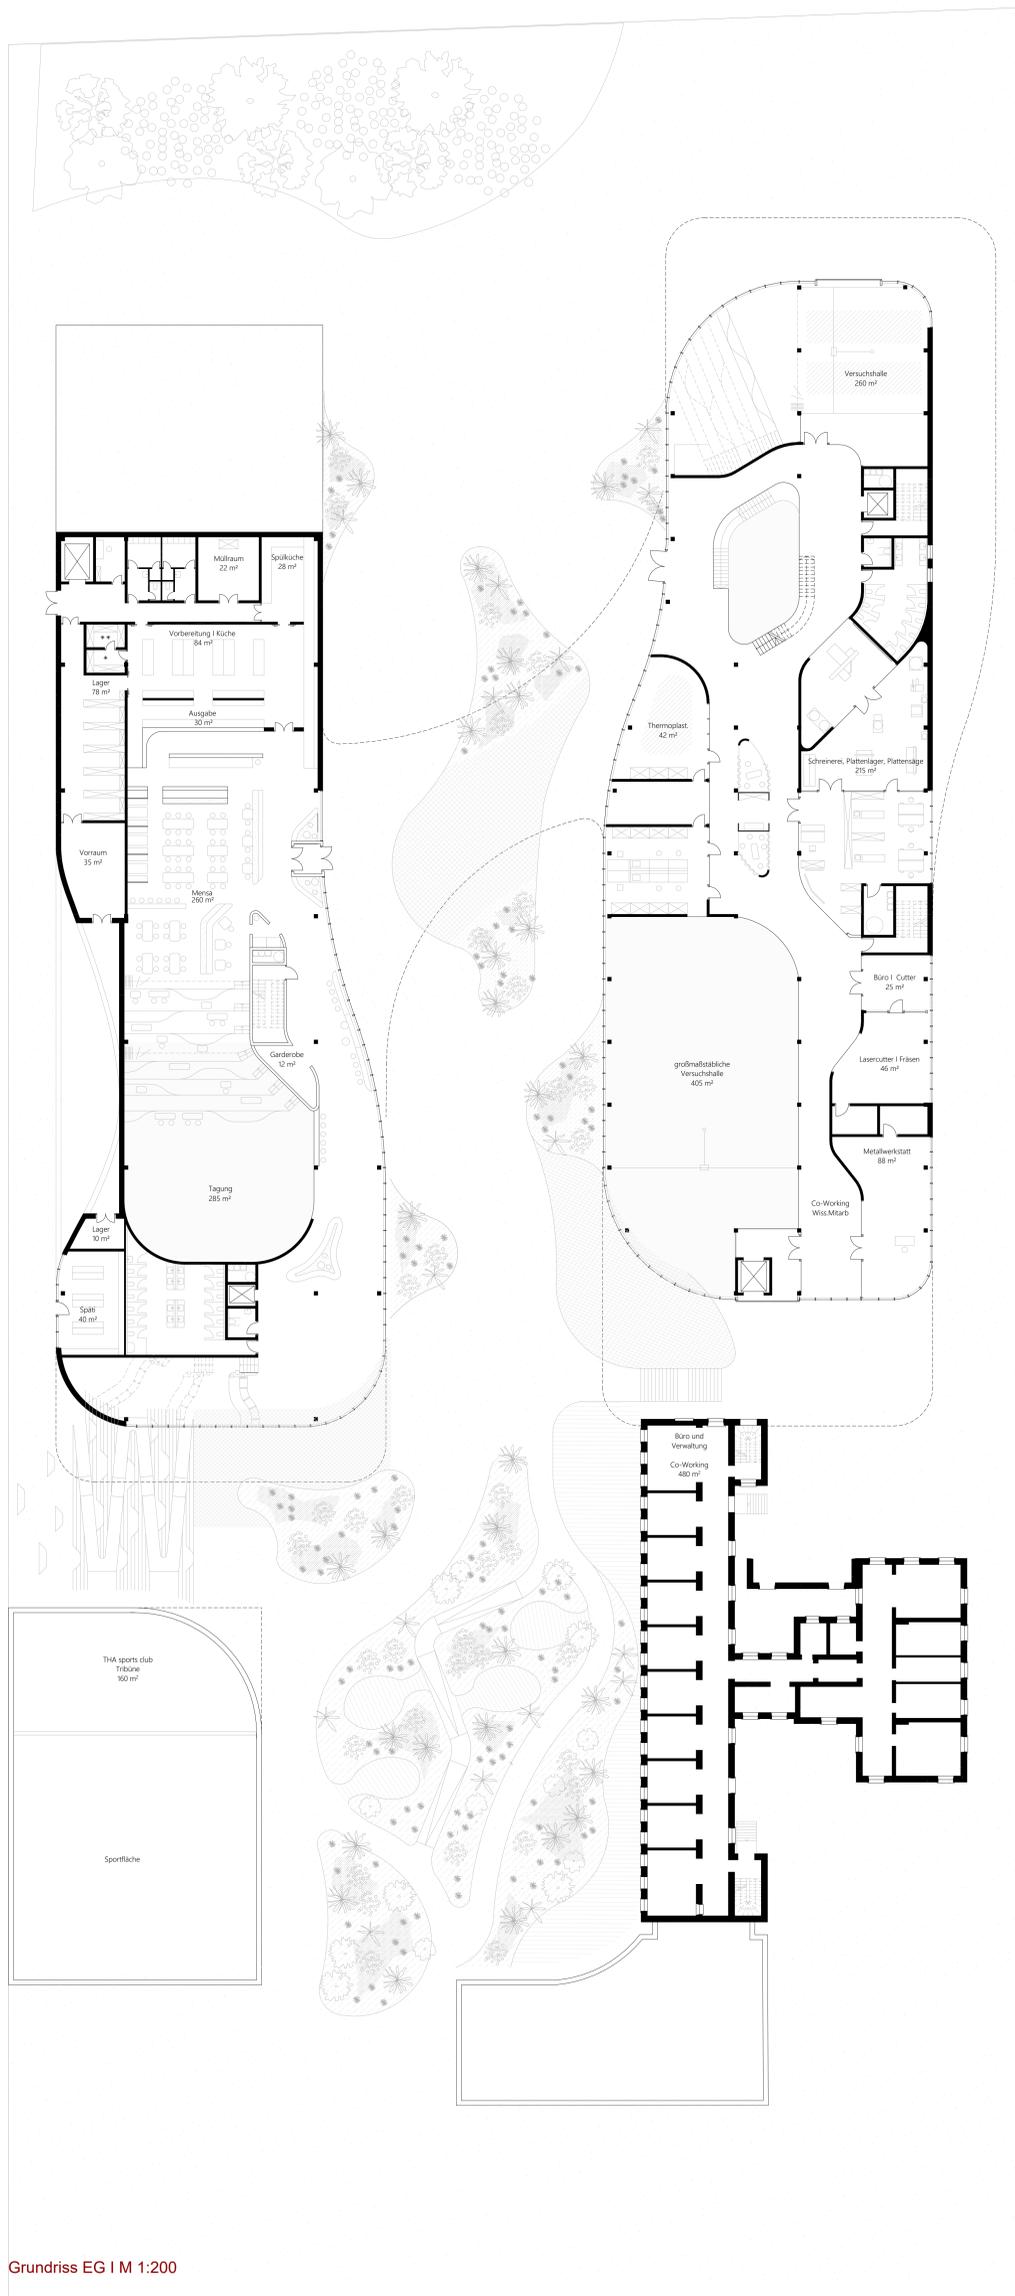

Grundriss EG | M 1:200

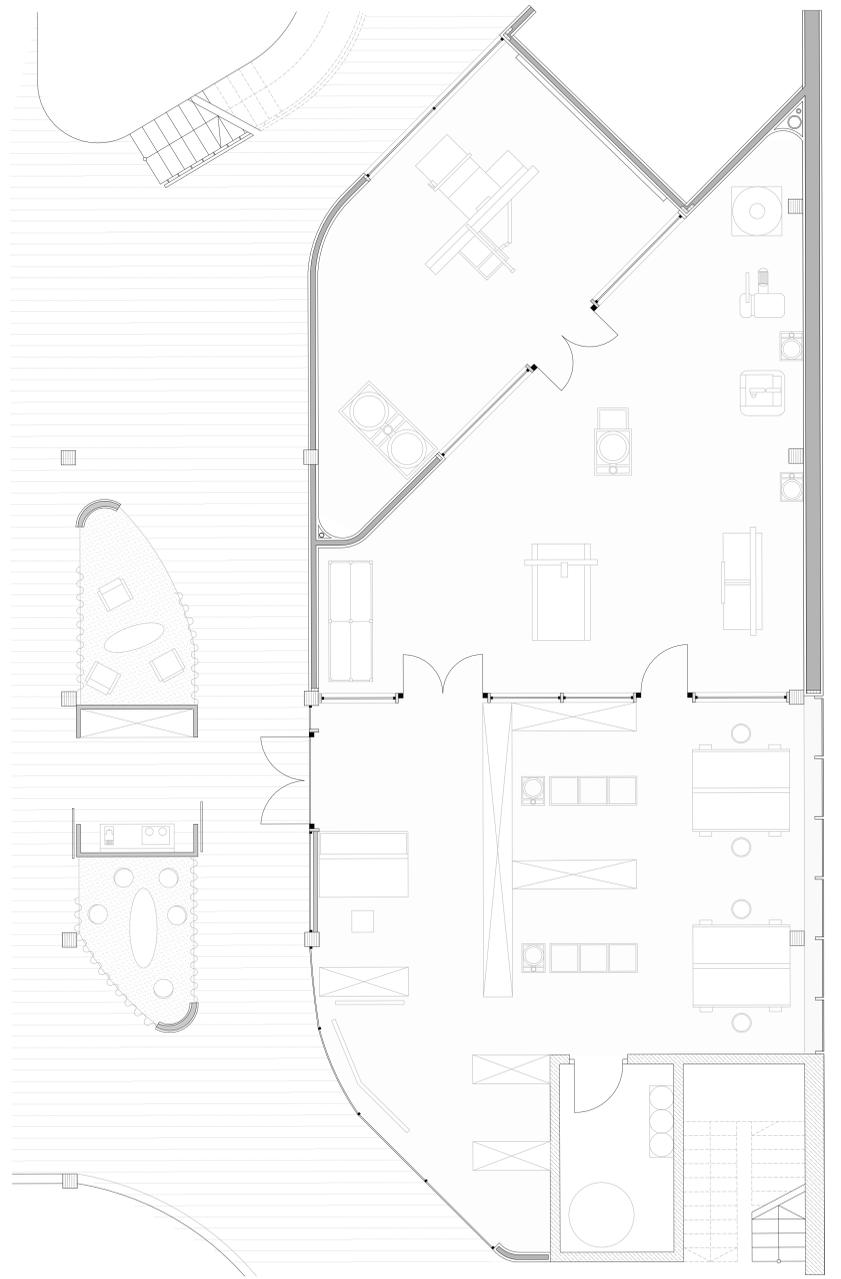

Vertiefungsbereich Schreinerei | M 1:50 | Elias Weißer

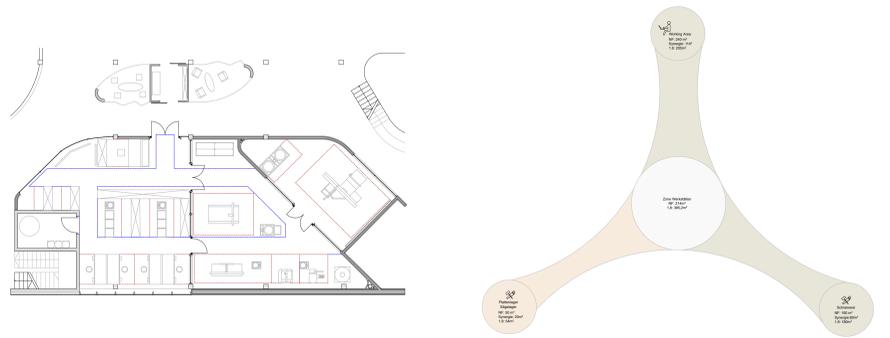

Bewegungsflächen Schreinerei




Schreinerei


Synergiebereiche Werkstatt




Plattenlager

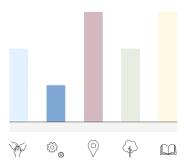


working Area

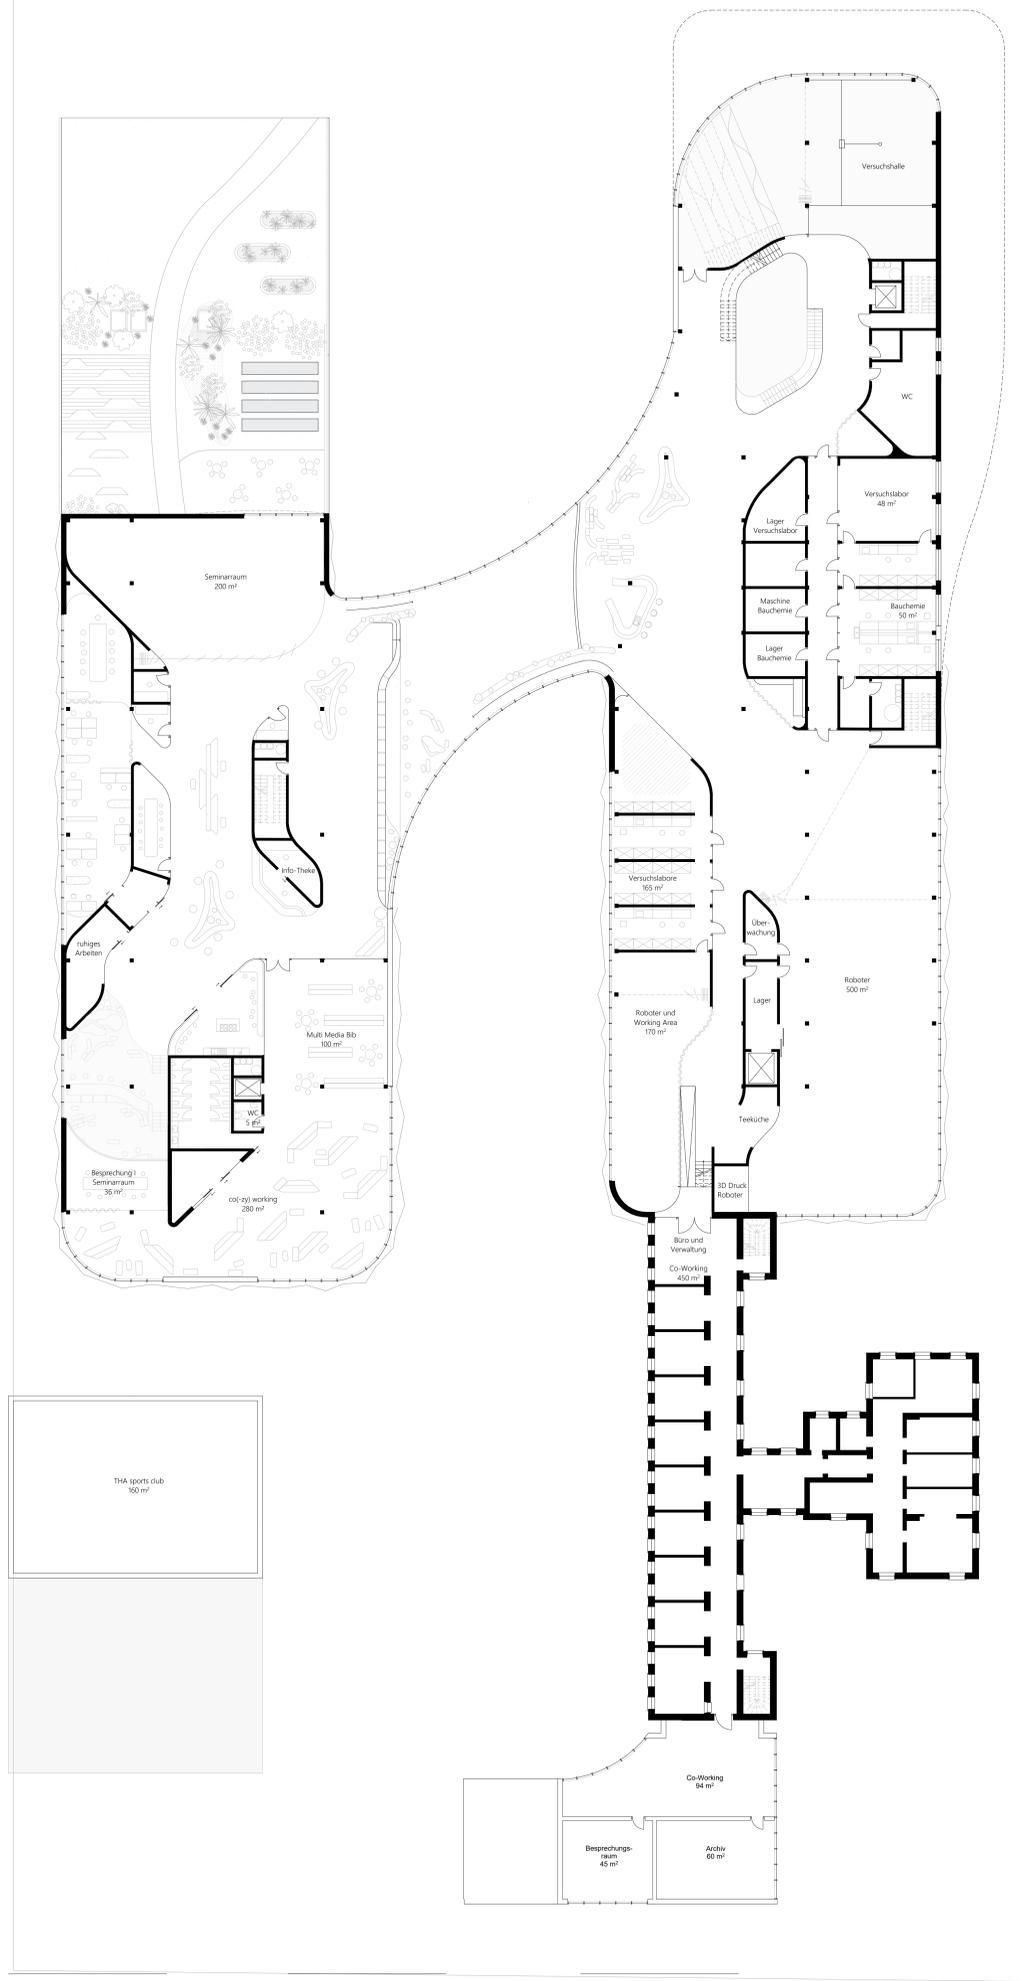


Grundriss 1 OG | M 1:200

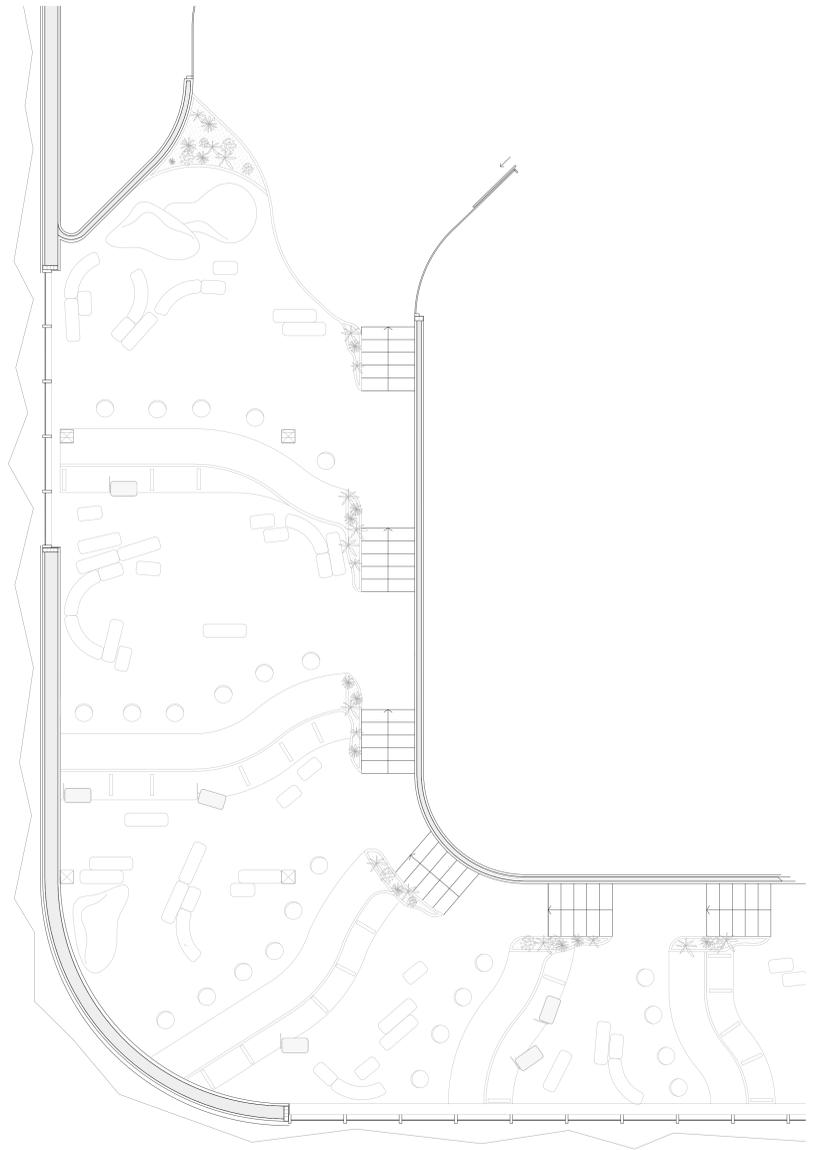


Vertiefungsbereich Co(-zy)-Working | M 1:50 | Luisa Unger

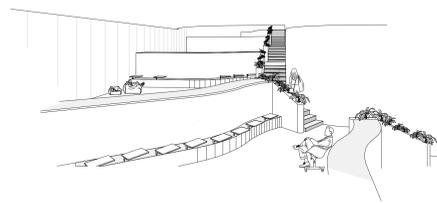

Arbeitstreppe

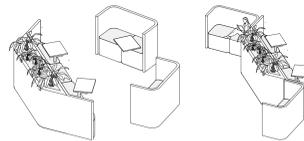

Modulare Arbeitsmöbel

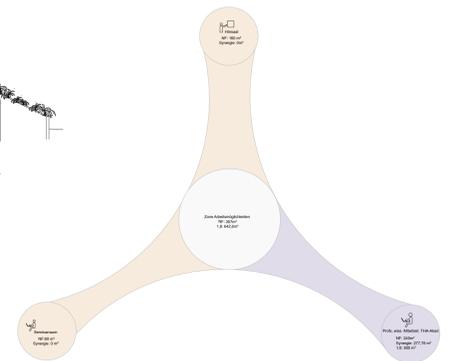

Synergiebereiche Arbeitsbereiche



Seminarraum



Hörsaal




Co-Working




Grundriss 2 OG | M 1:200

Vertiefungsbereich Teaching Offices | M 1:50 | Theresa Brinkmann

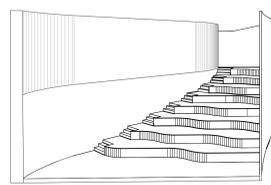

Perspektivisch Hörsaal

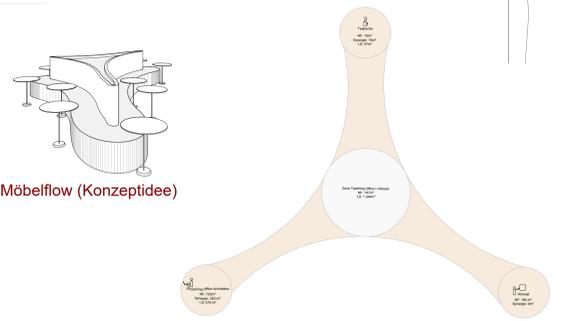


Synergiebereiche Teaching Offices




Teaching Offices












Hörsaal

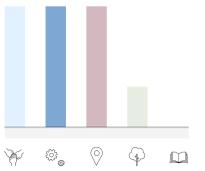


Küchen


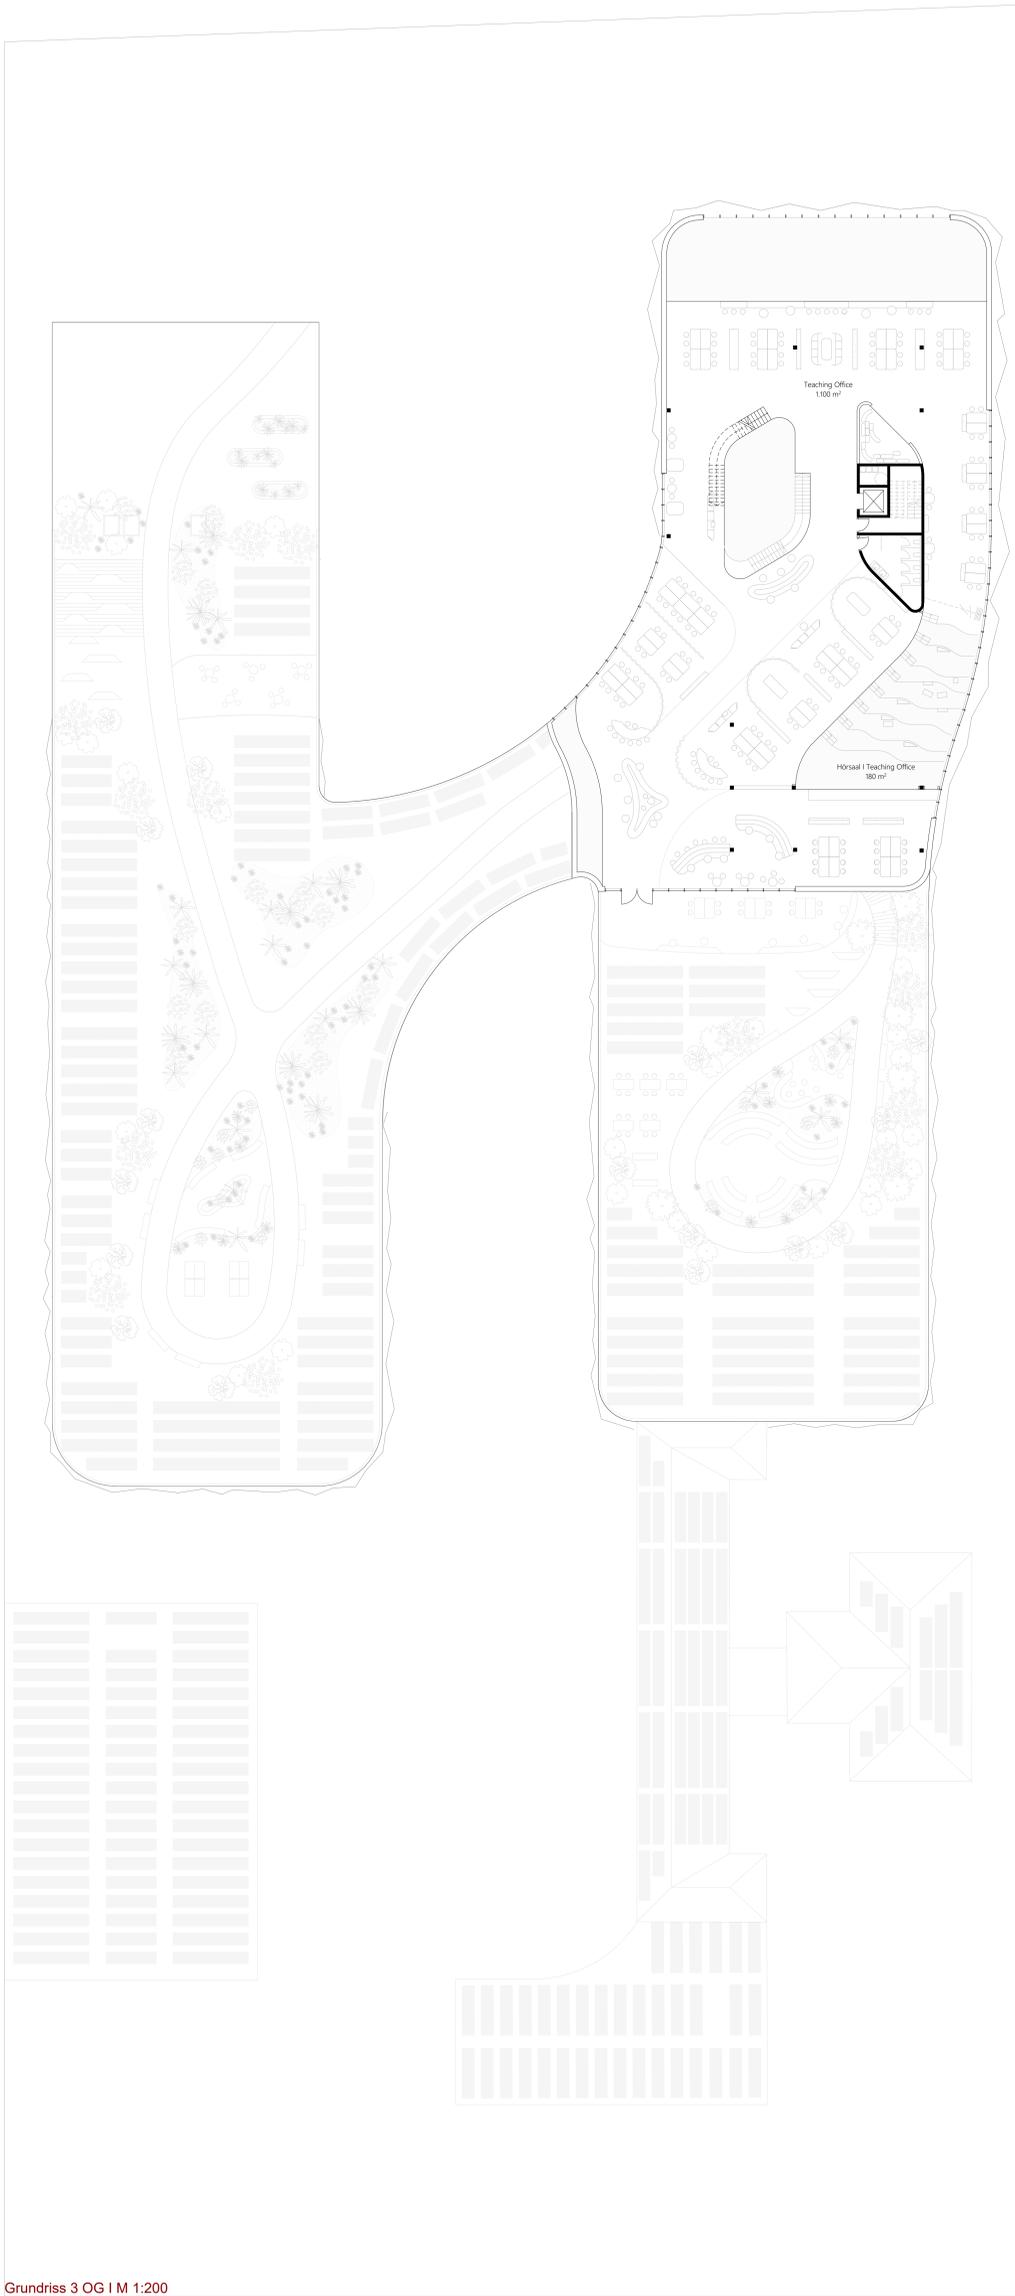



Grundriss 3 OG | M 1:200

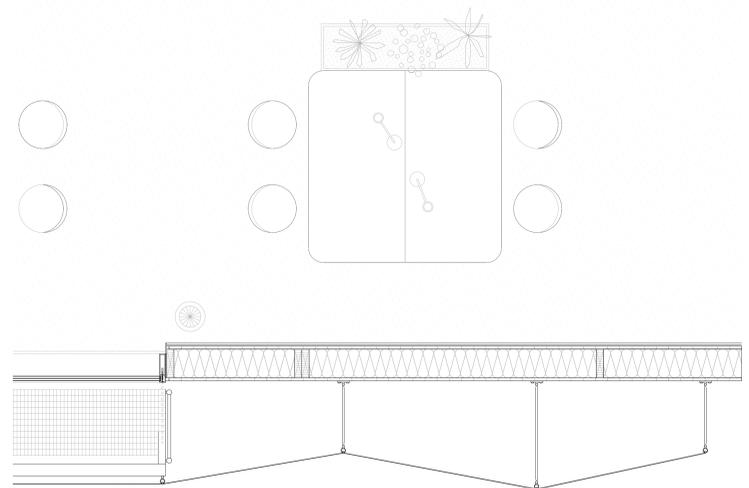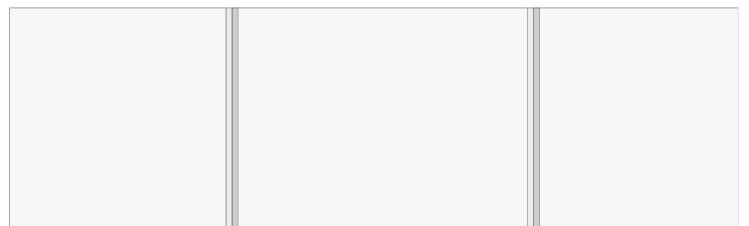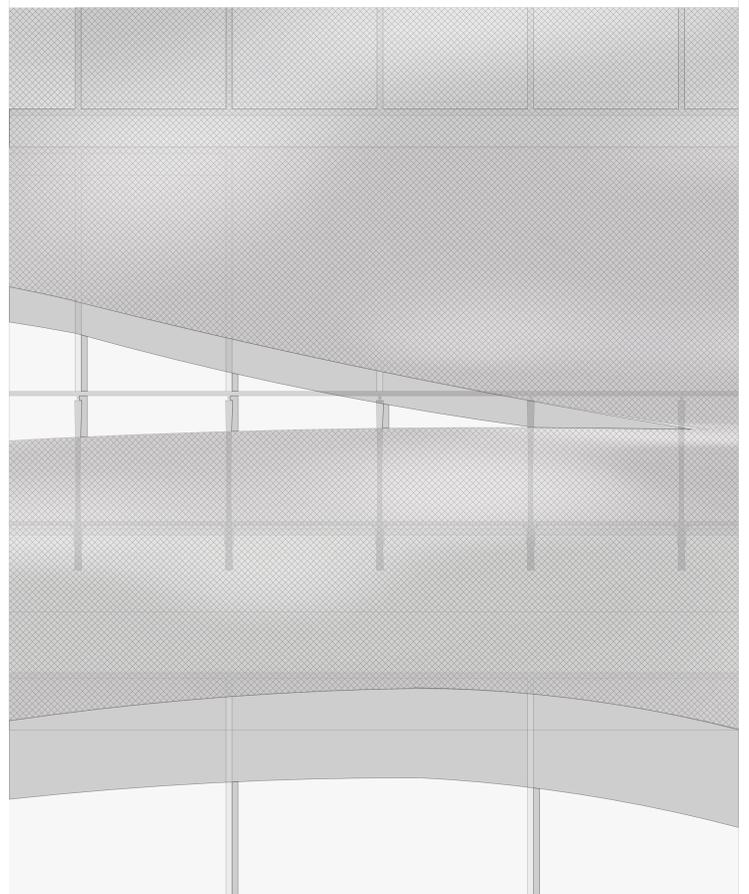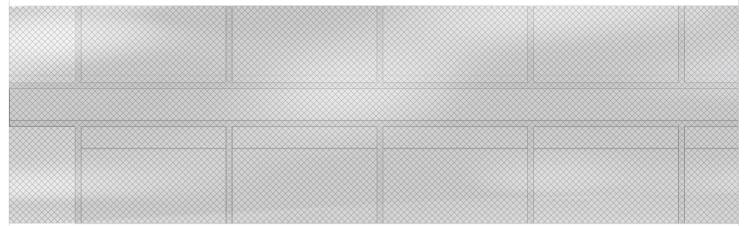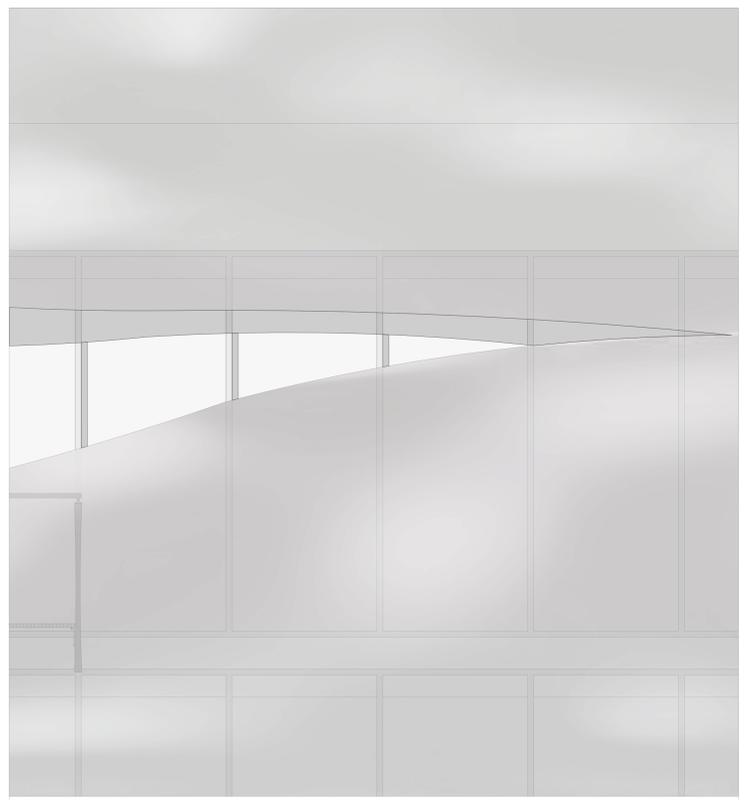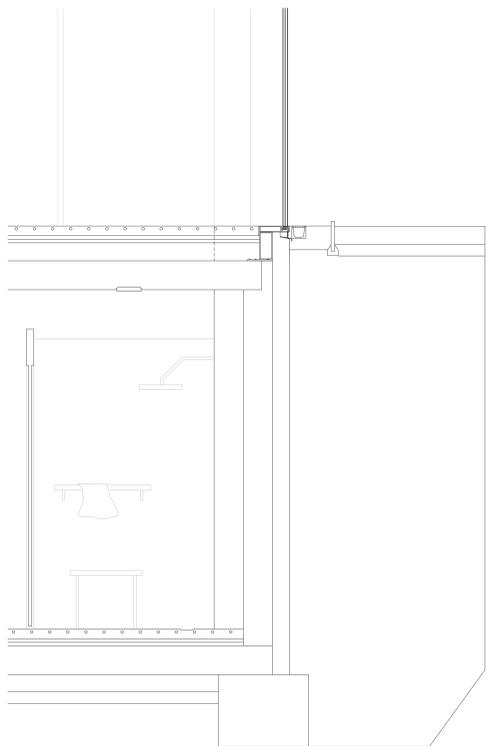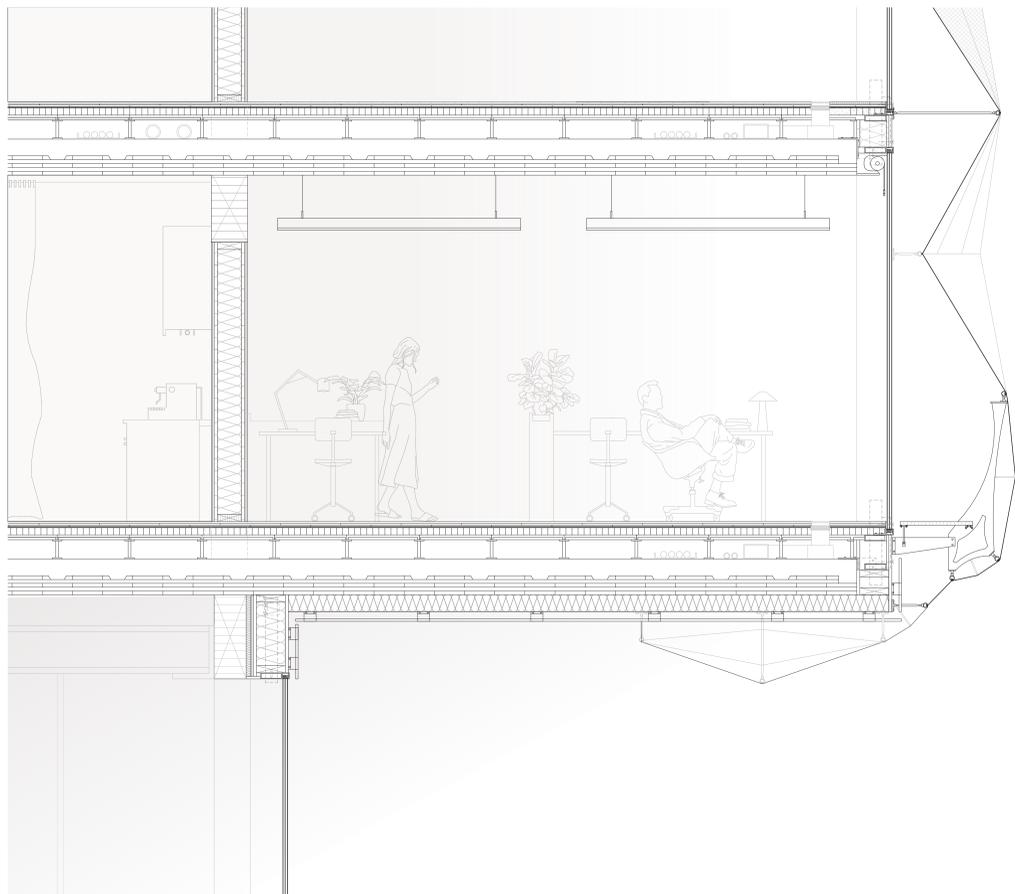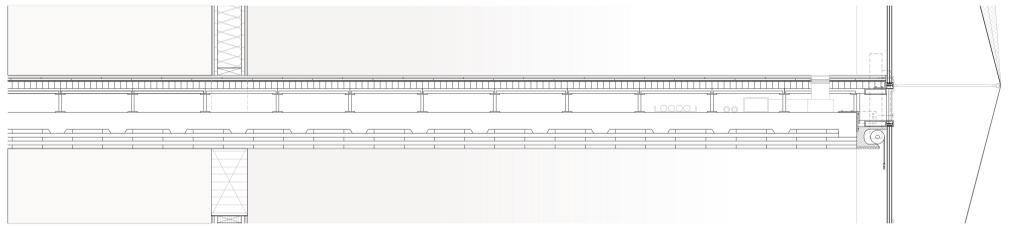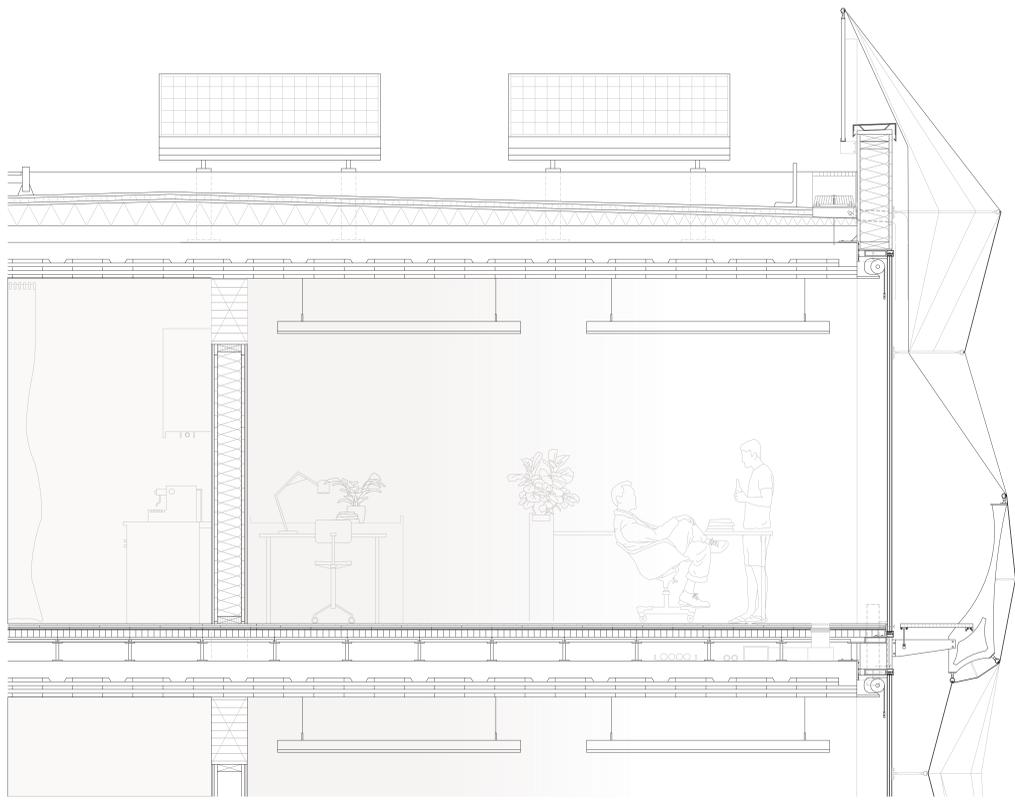



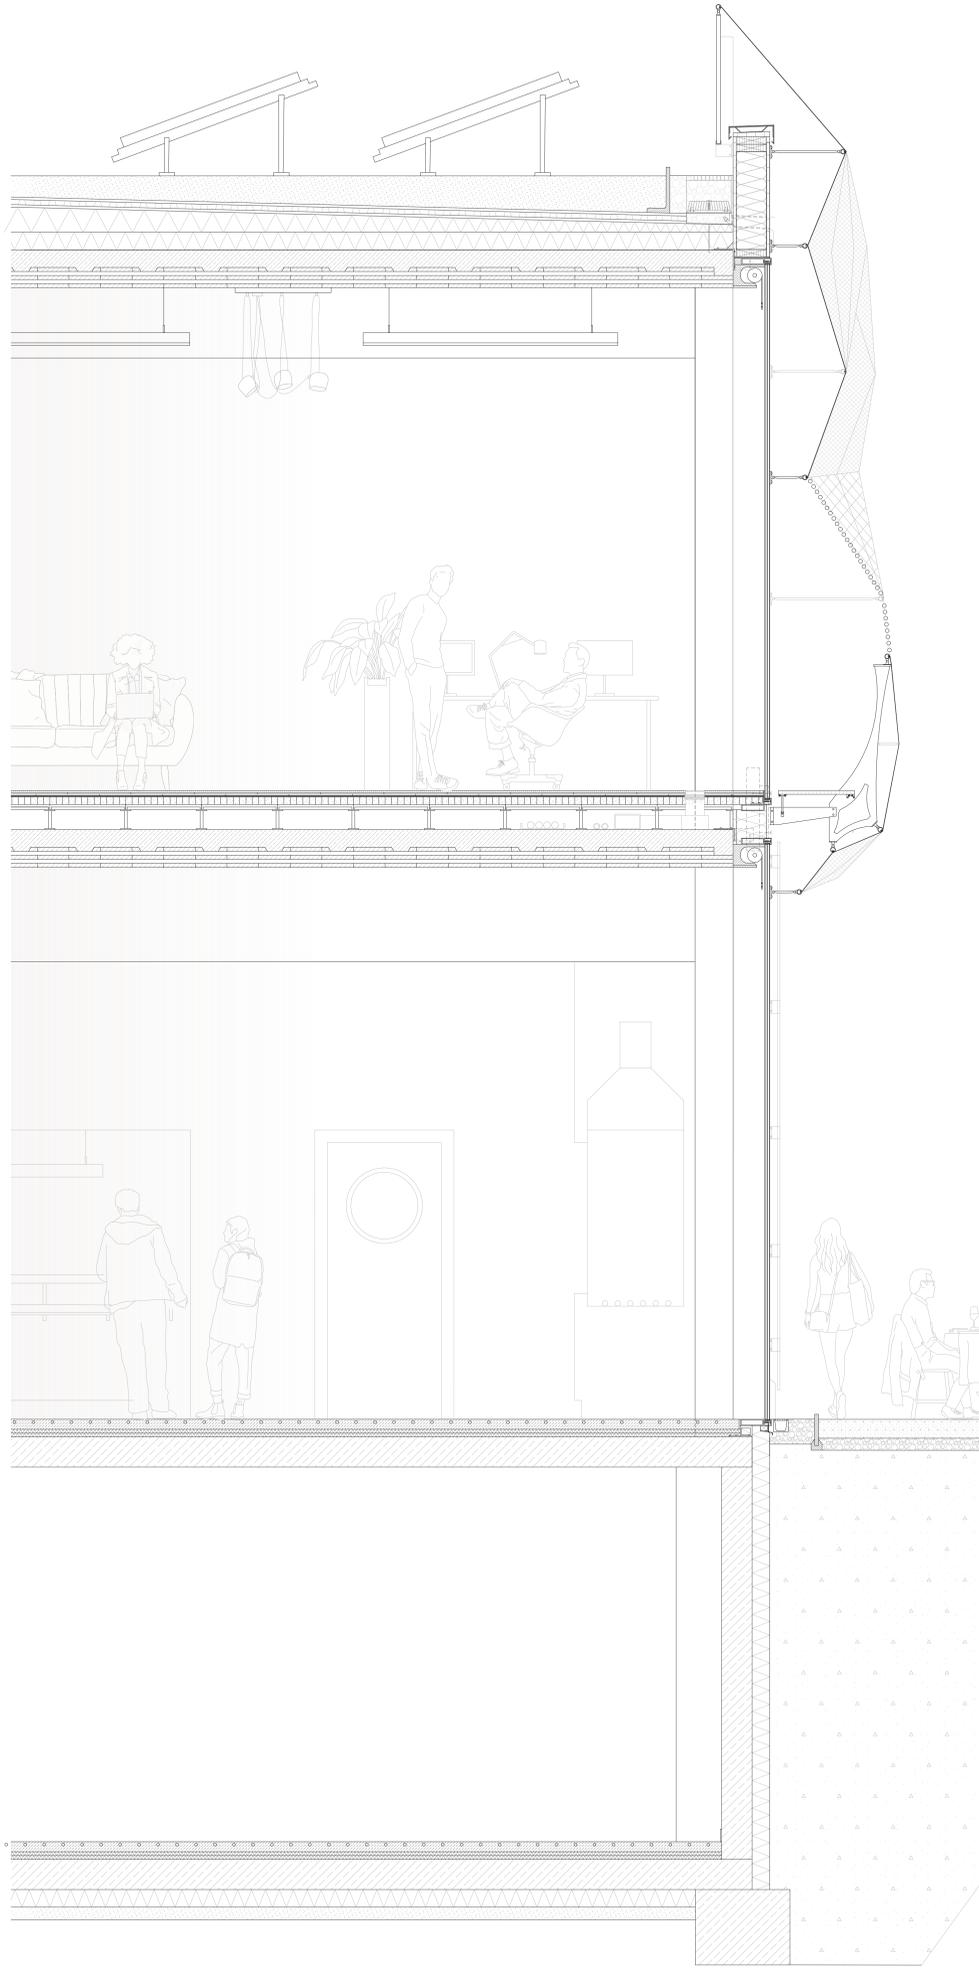



Fassadenschnitt Mensa | Arbeitsbereiche | M 1:20 | Marie Schütz | Luisa Unger

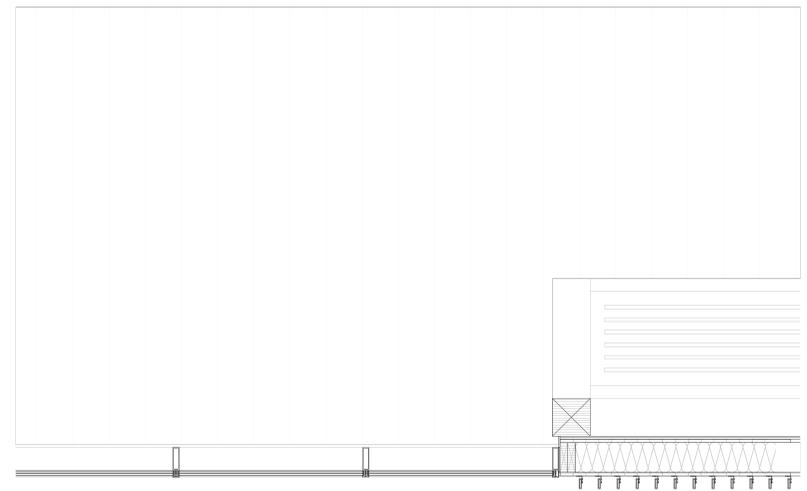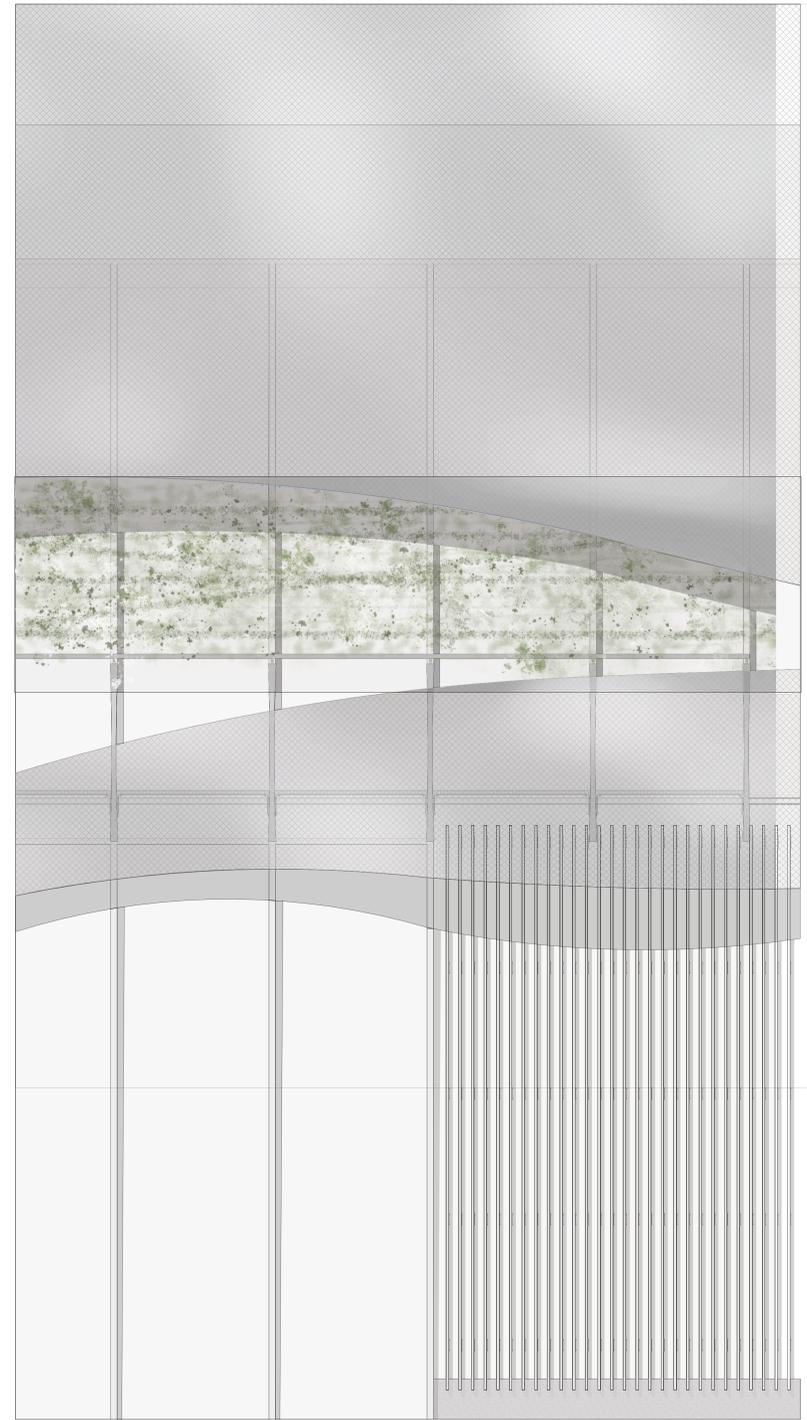

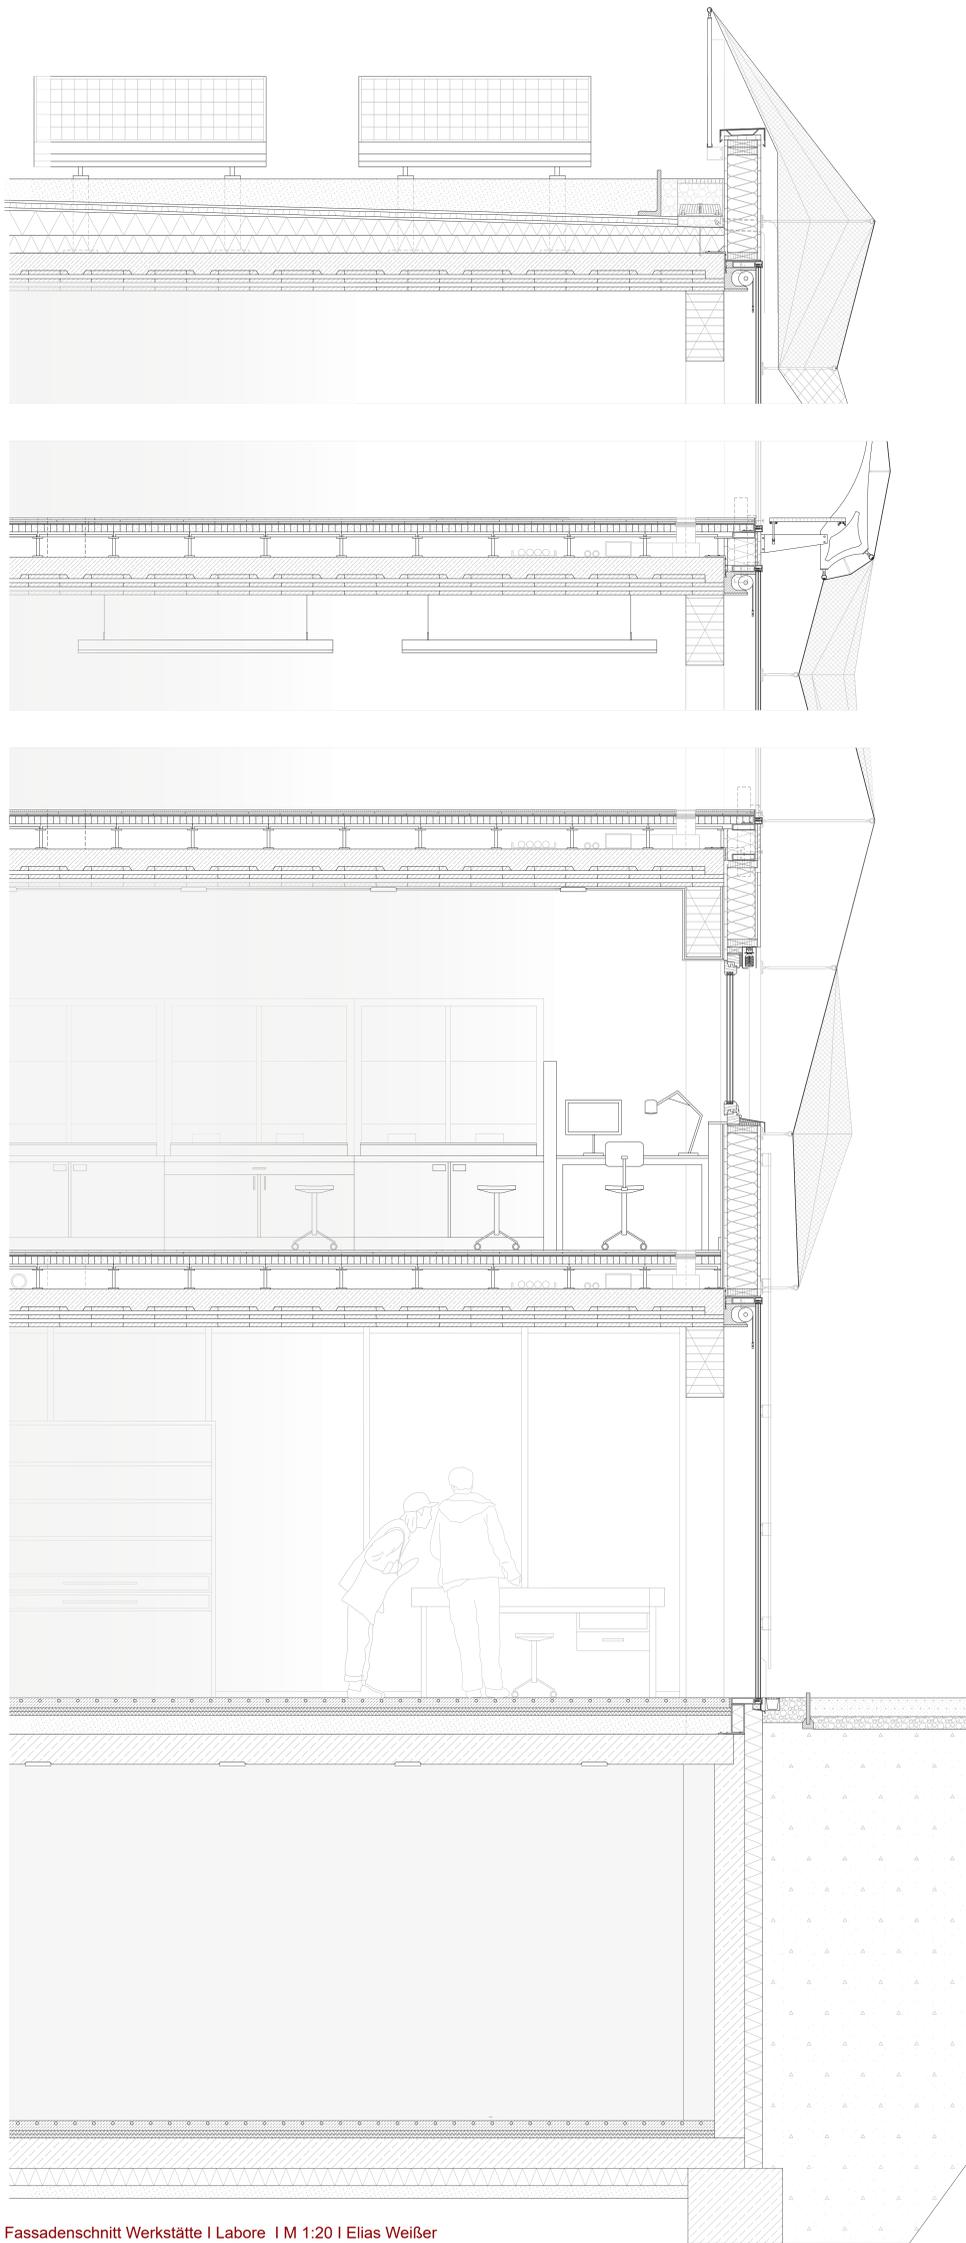


Fassadenschnitt Werkstätte | Labore | M 1:20 | Elias Weißer

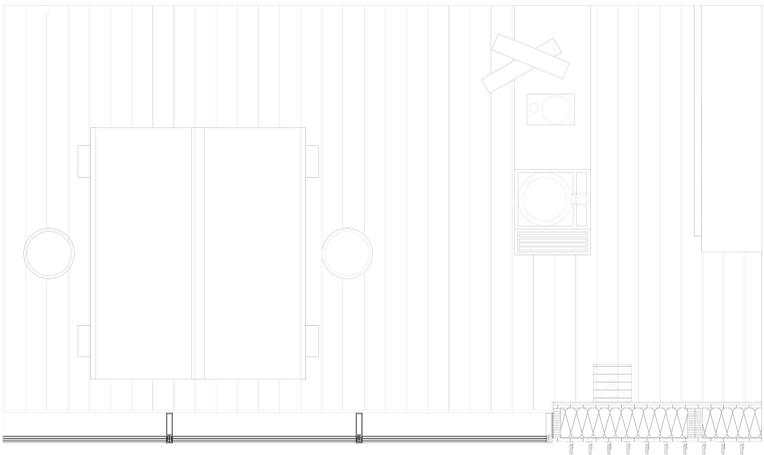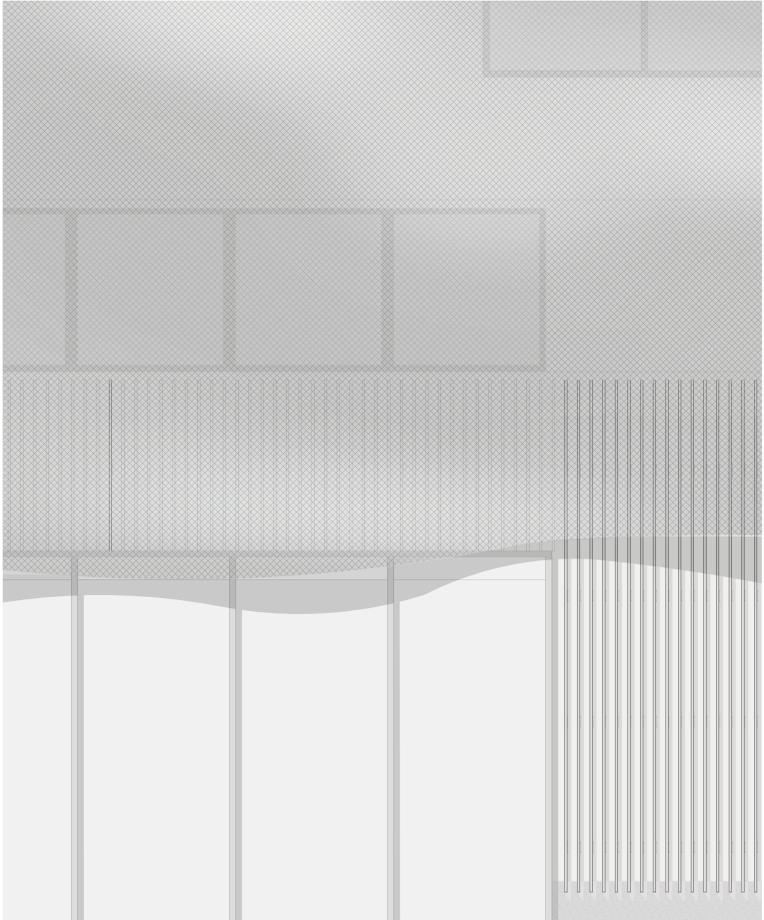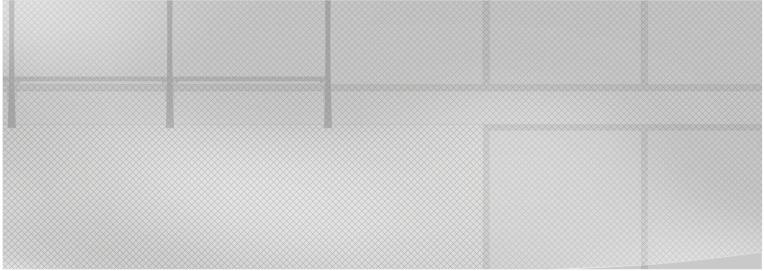


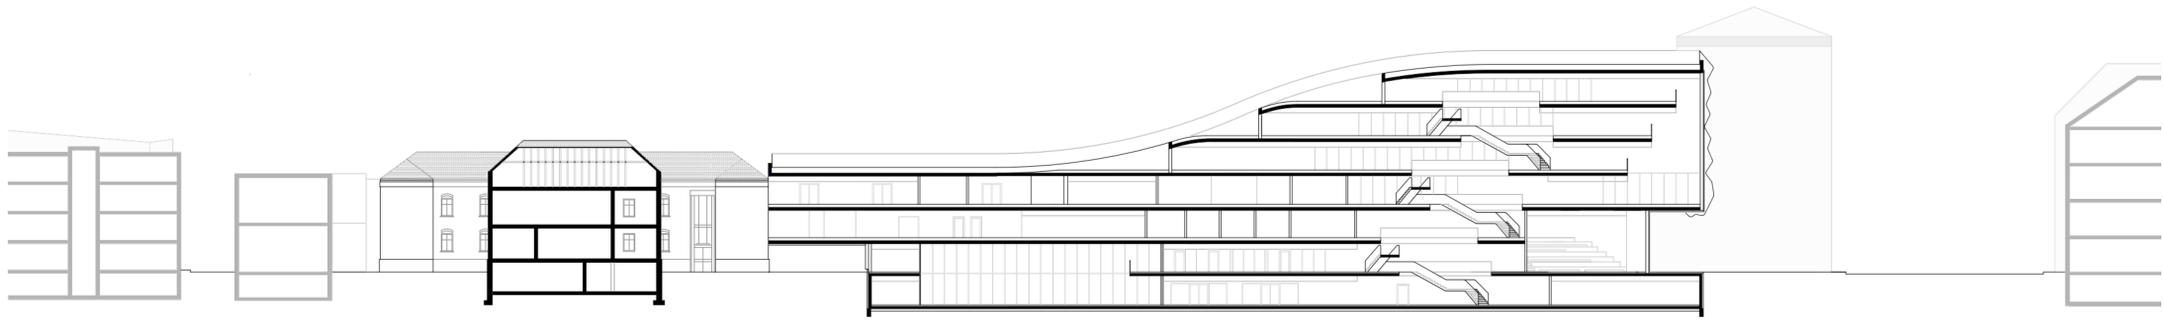


Schnitt A-A | M 1:200

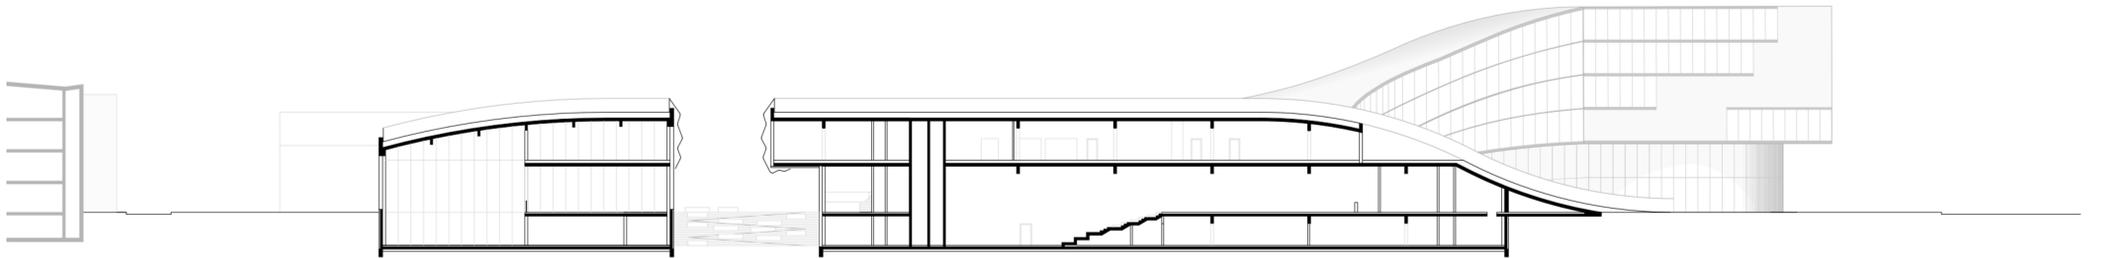


Schnitt B-B | M 1:200

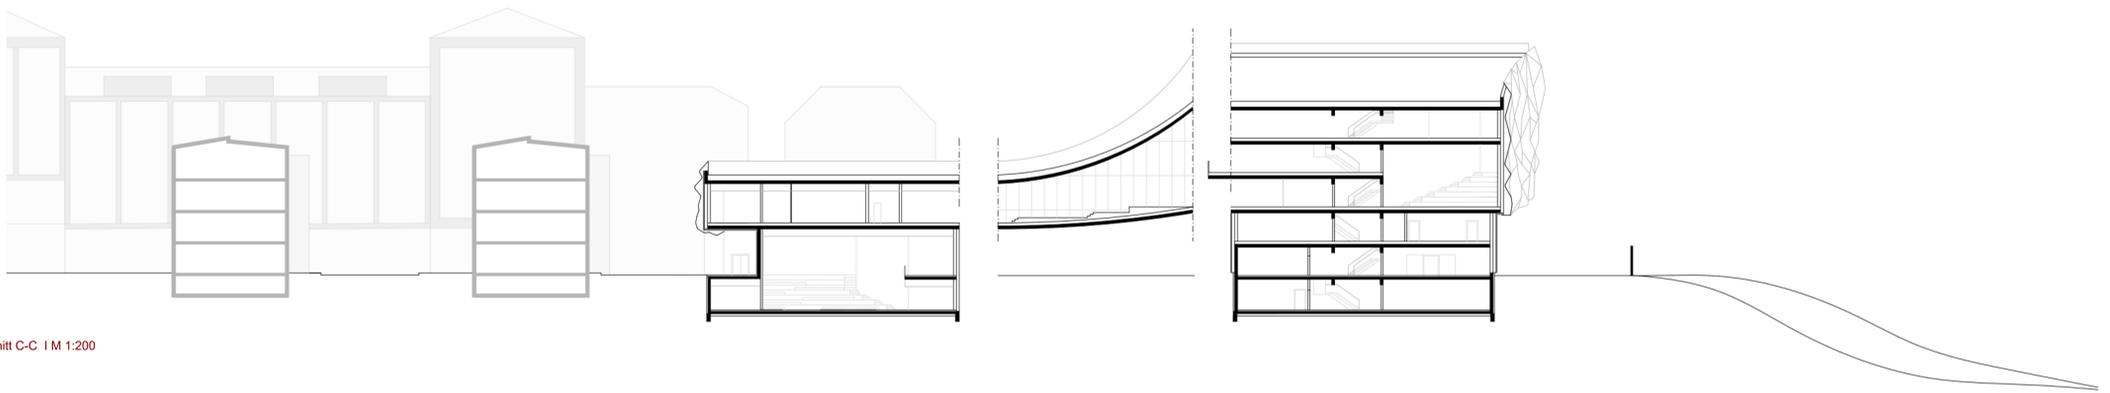

Schnitt C-C | M 1:200

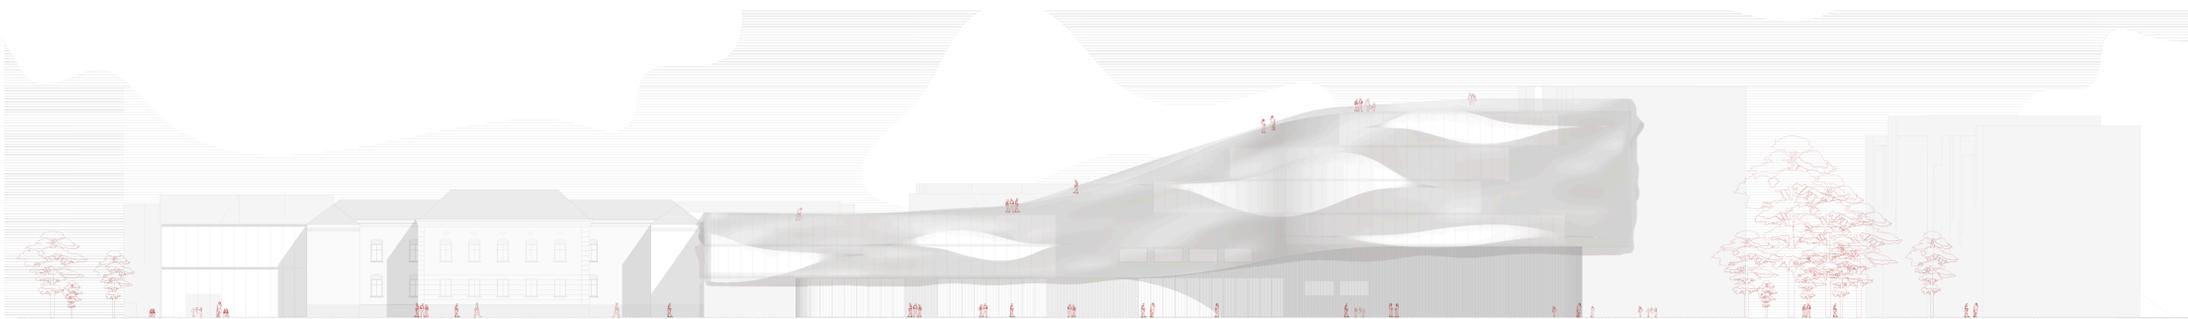

Ansicht Ost | 1:200

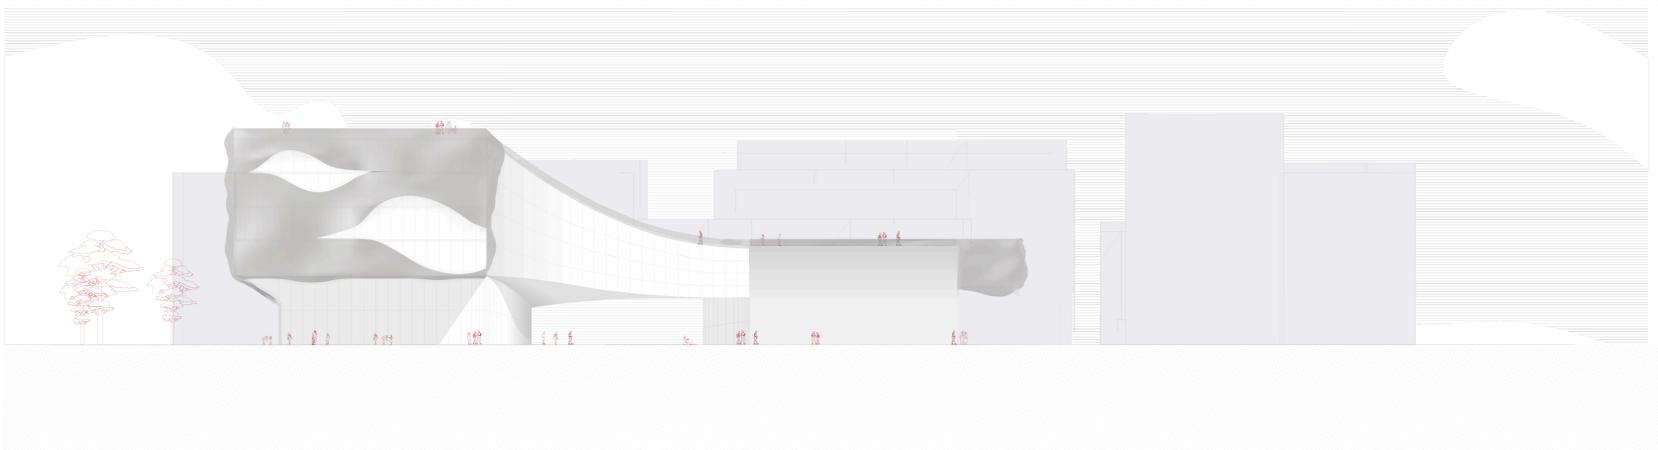

Ansicht Nord | 1:200

