


GRUNDRISS & SCHNITTE 1:200

KTM GRUPE 4 RINKEL HANNA SCHMIDL


RAUMAUFTEILUNG

- 1 EMPFANG
- 2 WC
- 3 SHOWER & UMKLEIDE
- 4 BÜRO
- 5 TECHNIK
- 6 LASER
- 7 MEDITATIONSHALLE
- 8 PODIUM

SCHNITT C-C

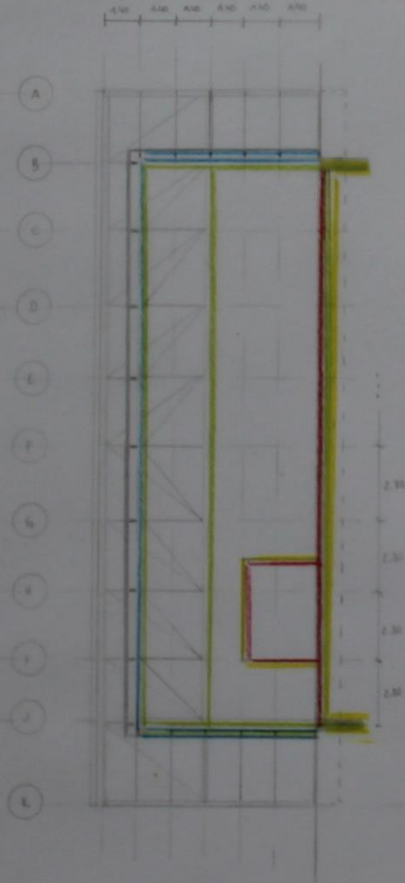

AUSSEITUNG

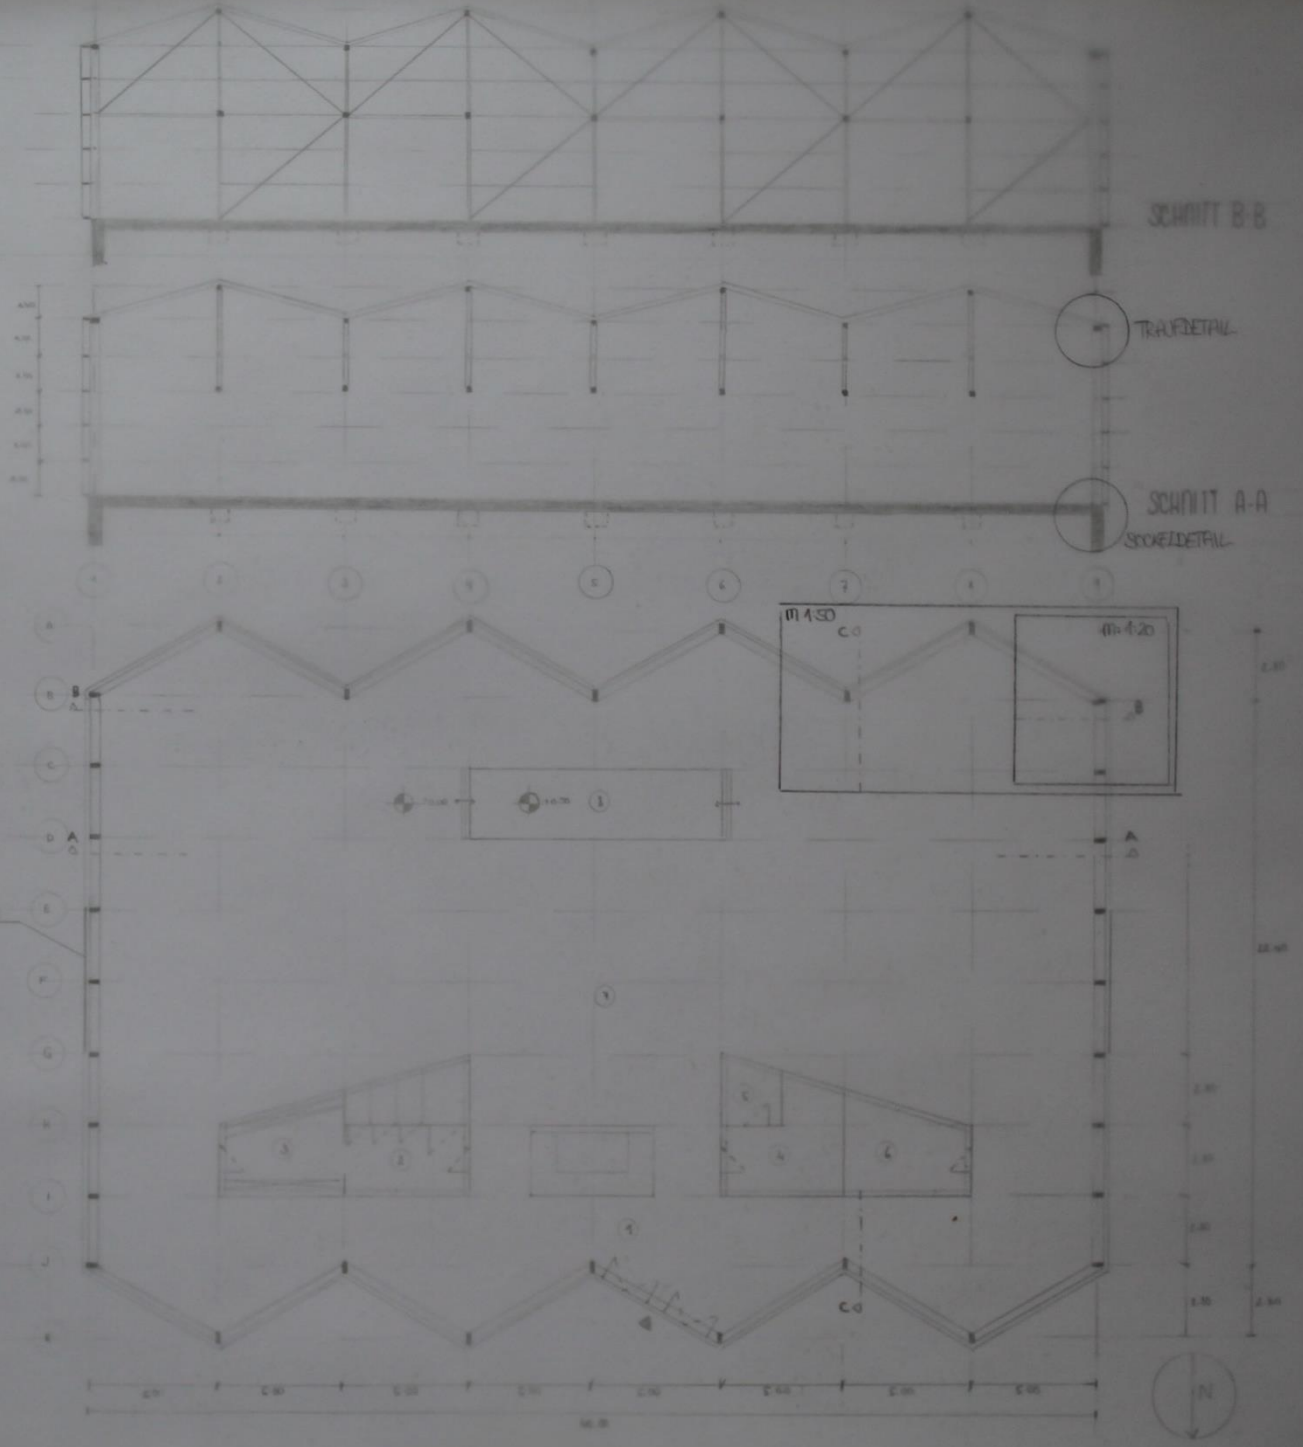

SCHNITT B-B

TRAFIKDETAIL

SCHNITT A-A
SCHRÄGDETAIL




GRUNDRISSAUSSCHNITT MIT QUER- UND LANGSSCHNITT M 1:50 KMM LN2 RUNKEL HANNA SCHMIDL

AUFBAU DACH

SEKUNDÄRTRAGWERK	d=0.2m
TERTIÄRTRAGWERK	d=0.1m
HOLZDREISCHICHTPLATTE	d=0.06m
ABDICHTUNGSBAHN	
METALLDACH	

AUFBAU BODENPLATTE

ESTRICH	d=0.06m
FOLIE (LUFTDICHT, DIFFUSIONSHEMMEND)	
TRITTSCHALLDÄMMUNG	d=0.03m
ABDICHTUNG	
STAHLBETONPLATTE	d=0.3m
TRENNLAGE	
WÄRMEDÄMMUNG	d=0.1m
SAUBERKEITSSCHICHT	d=0.04m
KAPILLARBRECHENDE SCHICHT	d=0.17m

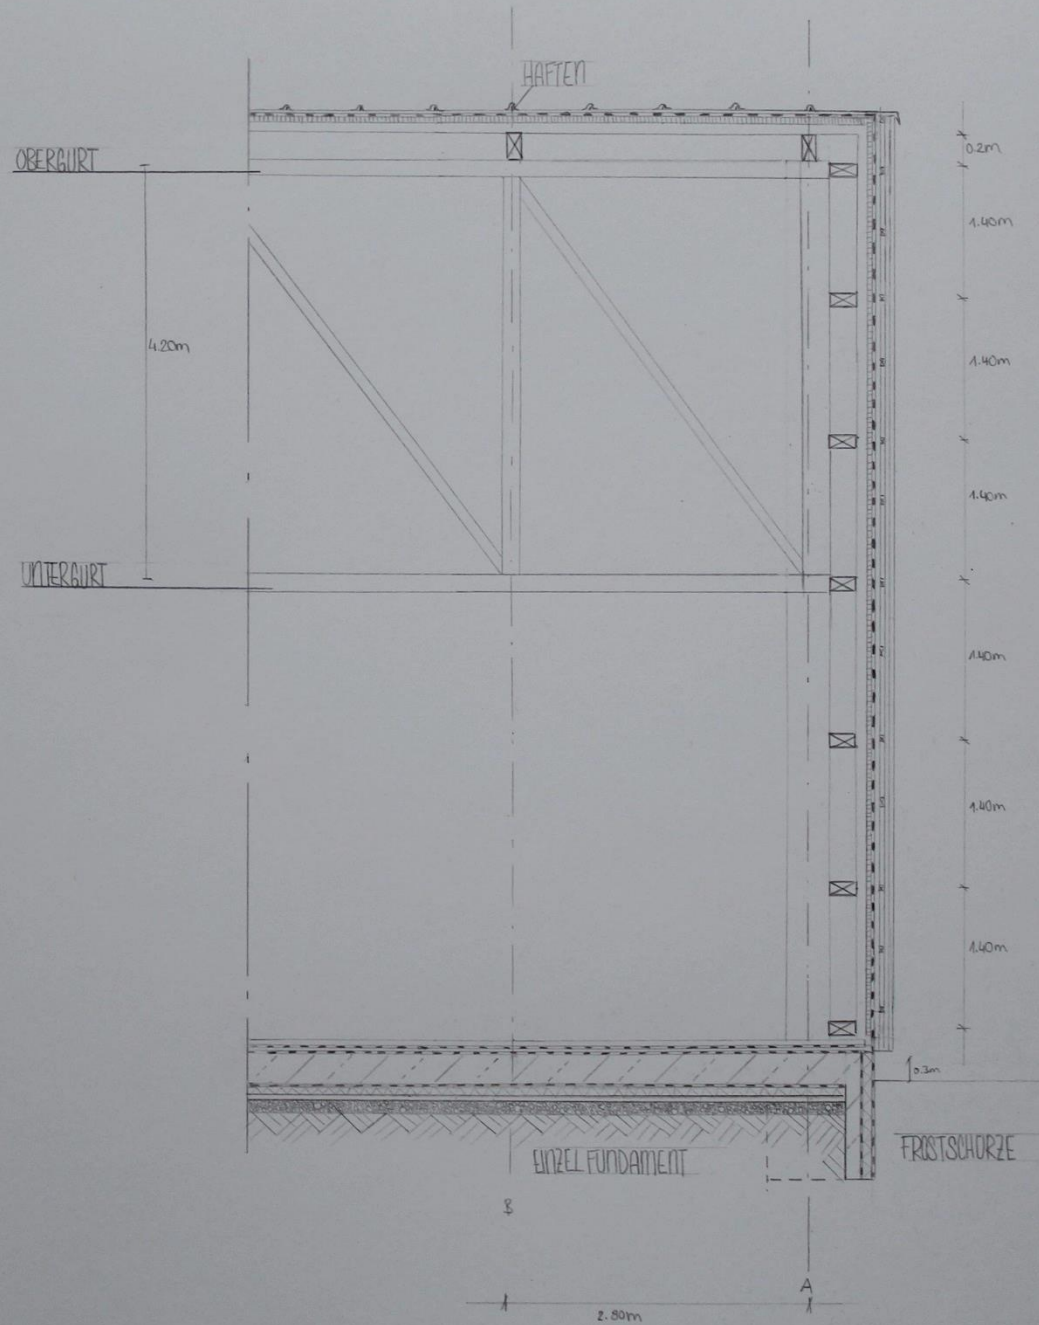


GRUNDRISSAUSSCHNITT MIT QUER- UND LÄNGSSCHNITT 1:50

KM1 LN2 RUNKEL HANNA SCHMIDL

HINWEIS

DER BEHEIZTE BEREICH STEHT ALS KUBUS NACH DEM HAUS-IM-HAUS-PRINZIP OHNE KONTAKT ZUR AUßENWAND IN DER HALLE. DENNOCH IST DIE BODENPLATTE KOMPLETT AUS KOMFORT-GRÜNDEN GEDÄMMT.

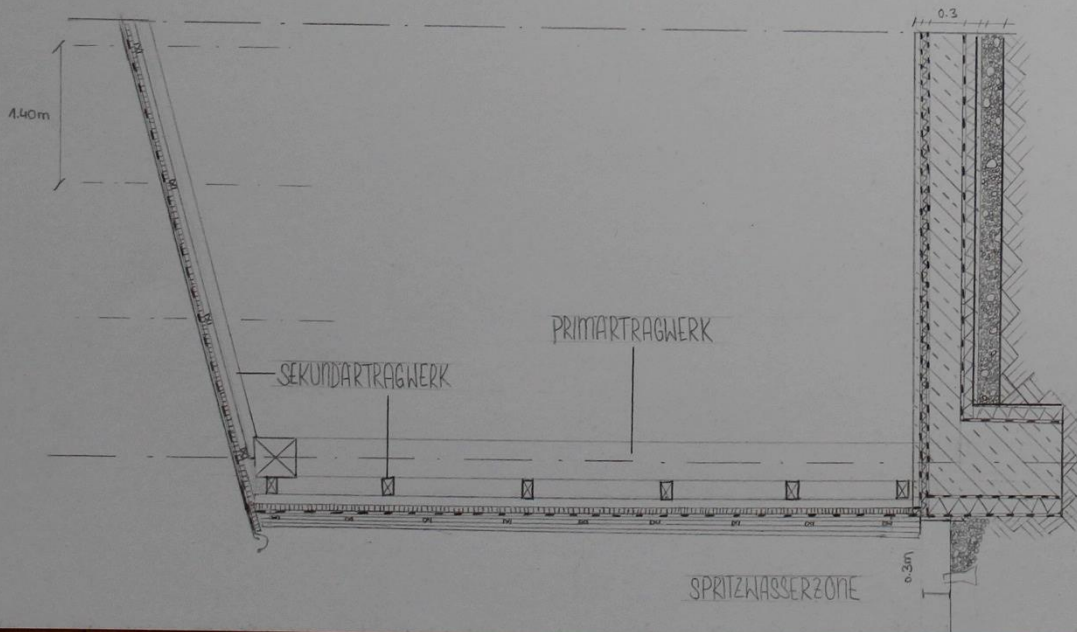


ANSICHTEN & FASSADENAUSSCHNITT

KM1 LN2


GRUPPE 4.

RUNKEL


HANNA SCHMIDL

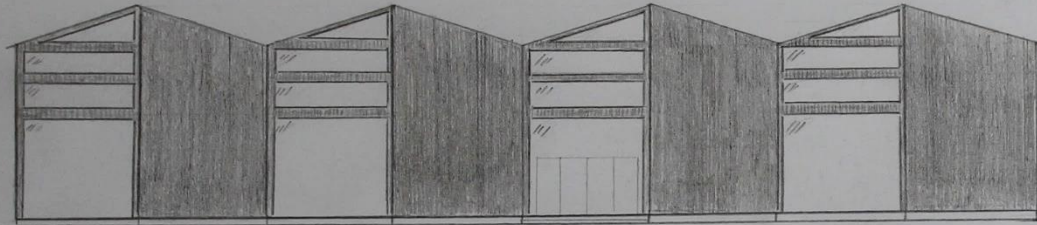

ANSICHT NORD

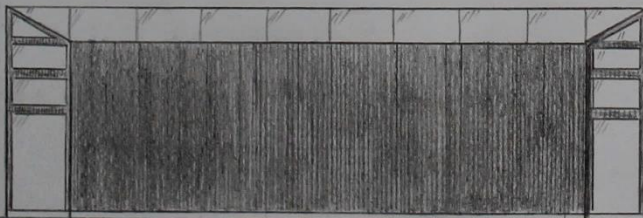

ANSICHT OST

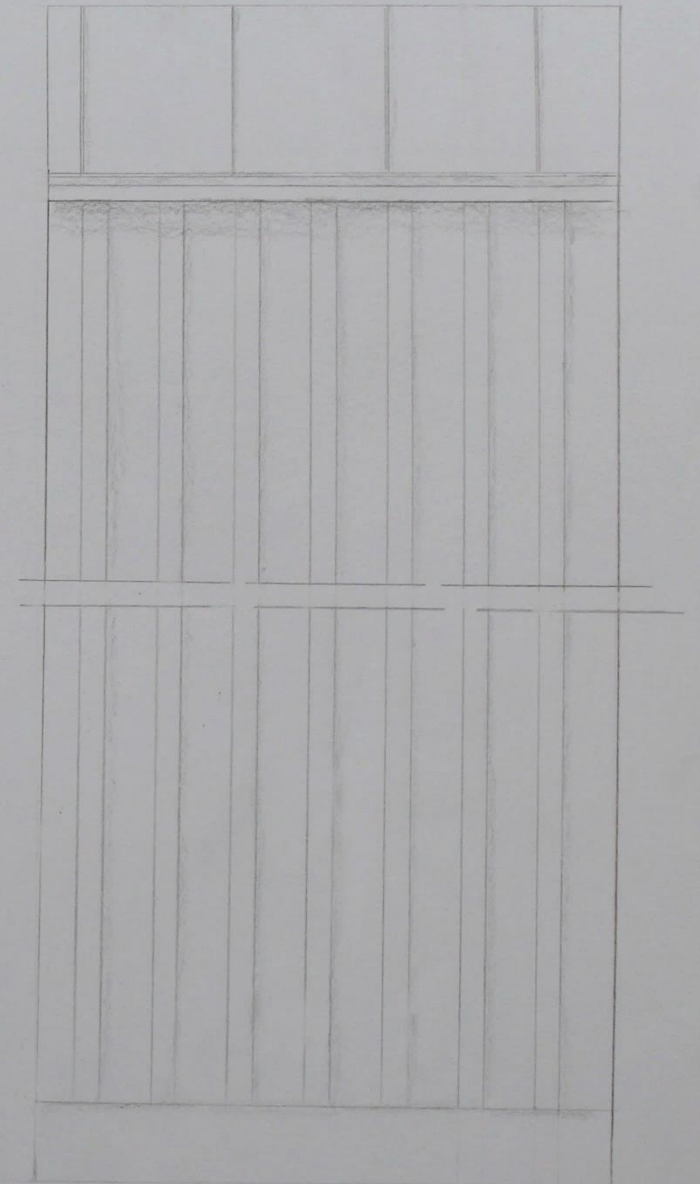

FASSADENAUSSCHNITT WEST M 1:20

FASSADENSCHNITT & ANSICHT



KM1

L12

GRUPPE 4

RUNKEL

HANNA SCHMIDL

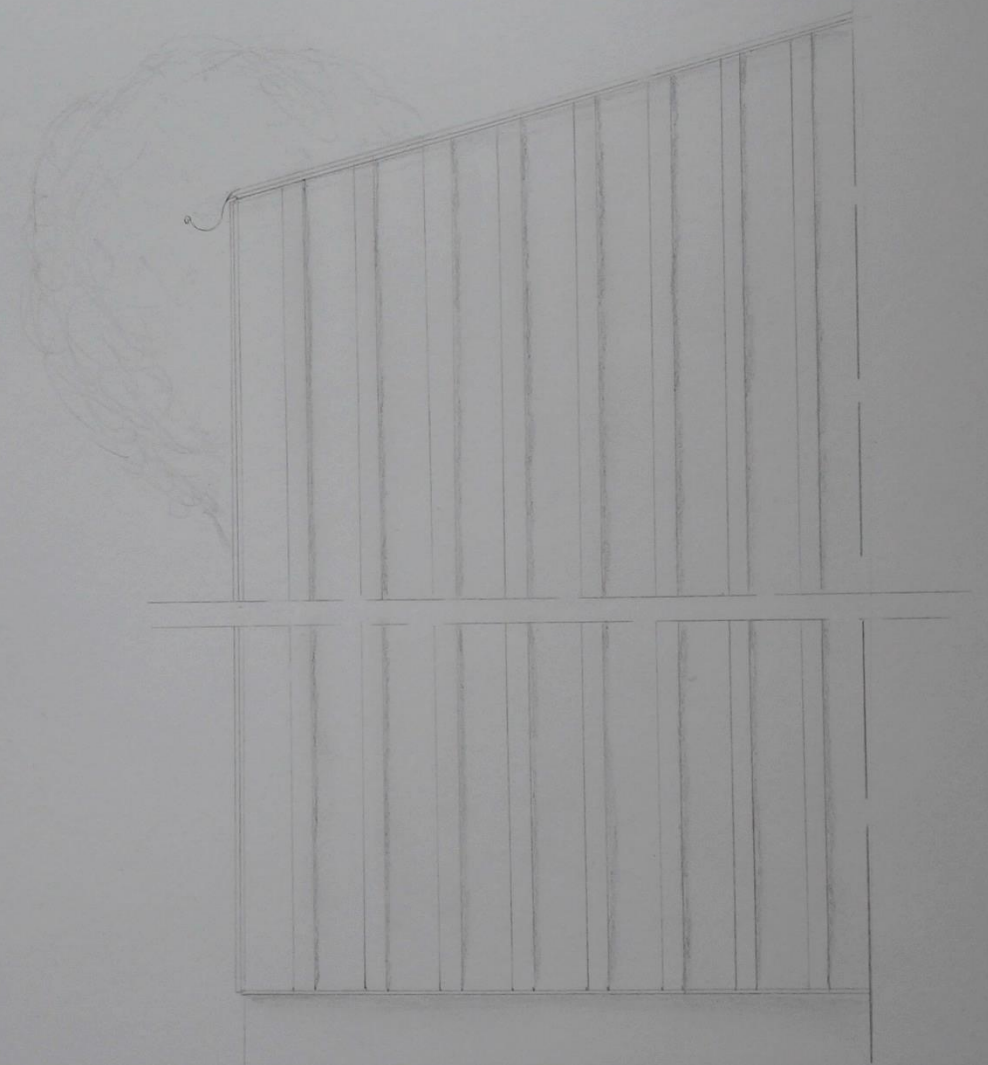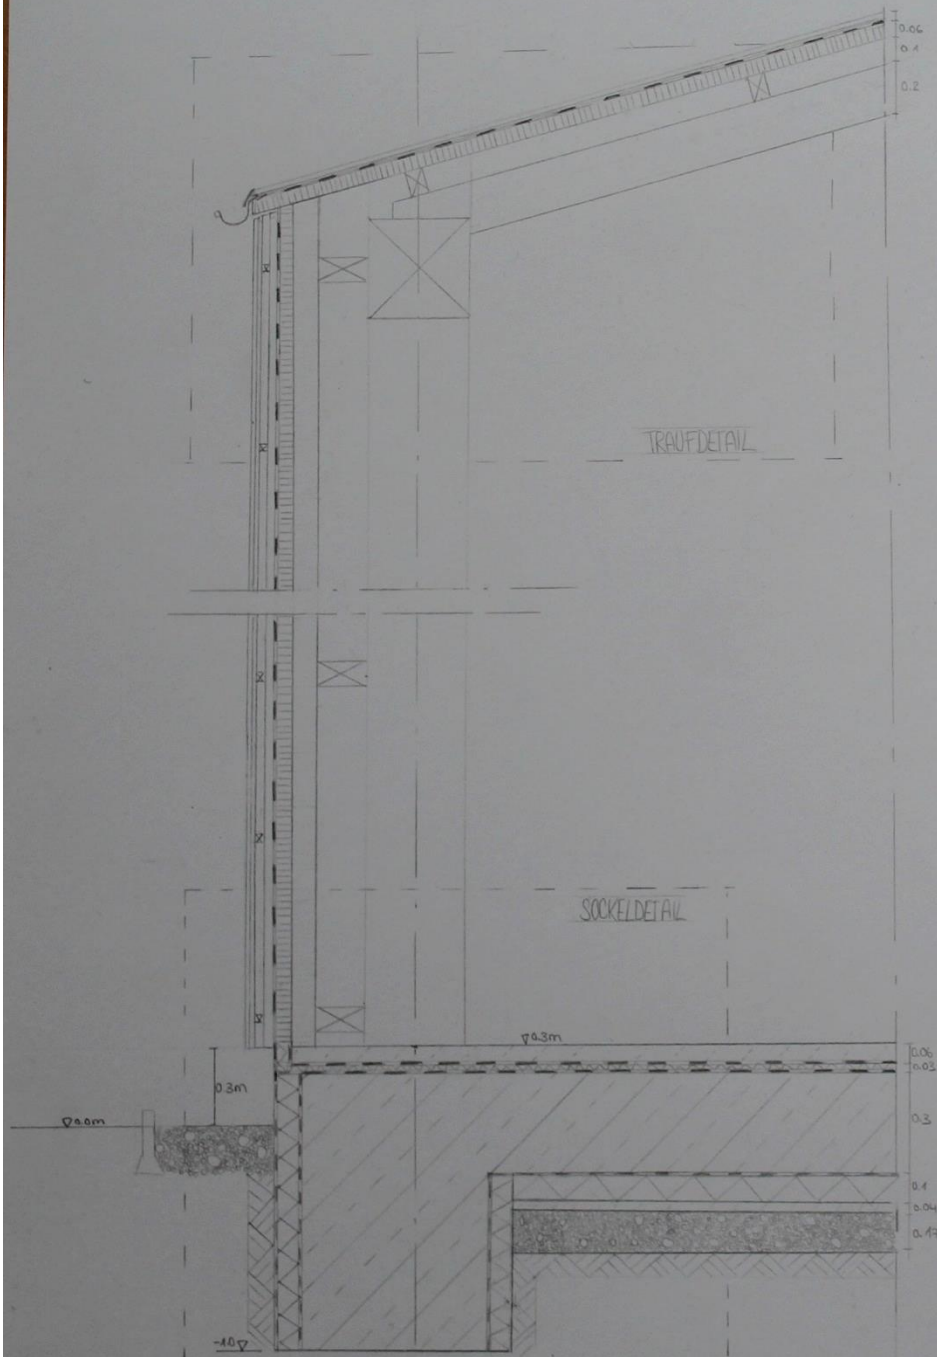

ANSICHT SÜD

BODEN-LEISTEN-SCHALUNG ZUM BEISPIEL AUS VERKÖHLTEM HOLZ,
DAS DER STARKEN BEWITTERUNG AUFGRUND DER GERINGEN DACH-
ÜBERSTÄNDE STANDHÄLT.

GRUNDRISSAUSSCHNITT


ECKE M 1:20

KM1 LN2

GRUPPE 4

RUNKEL

HANNA SCHMIDL

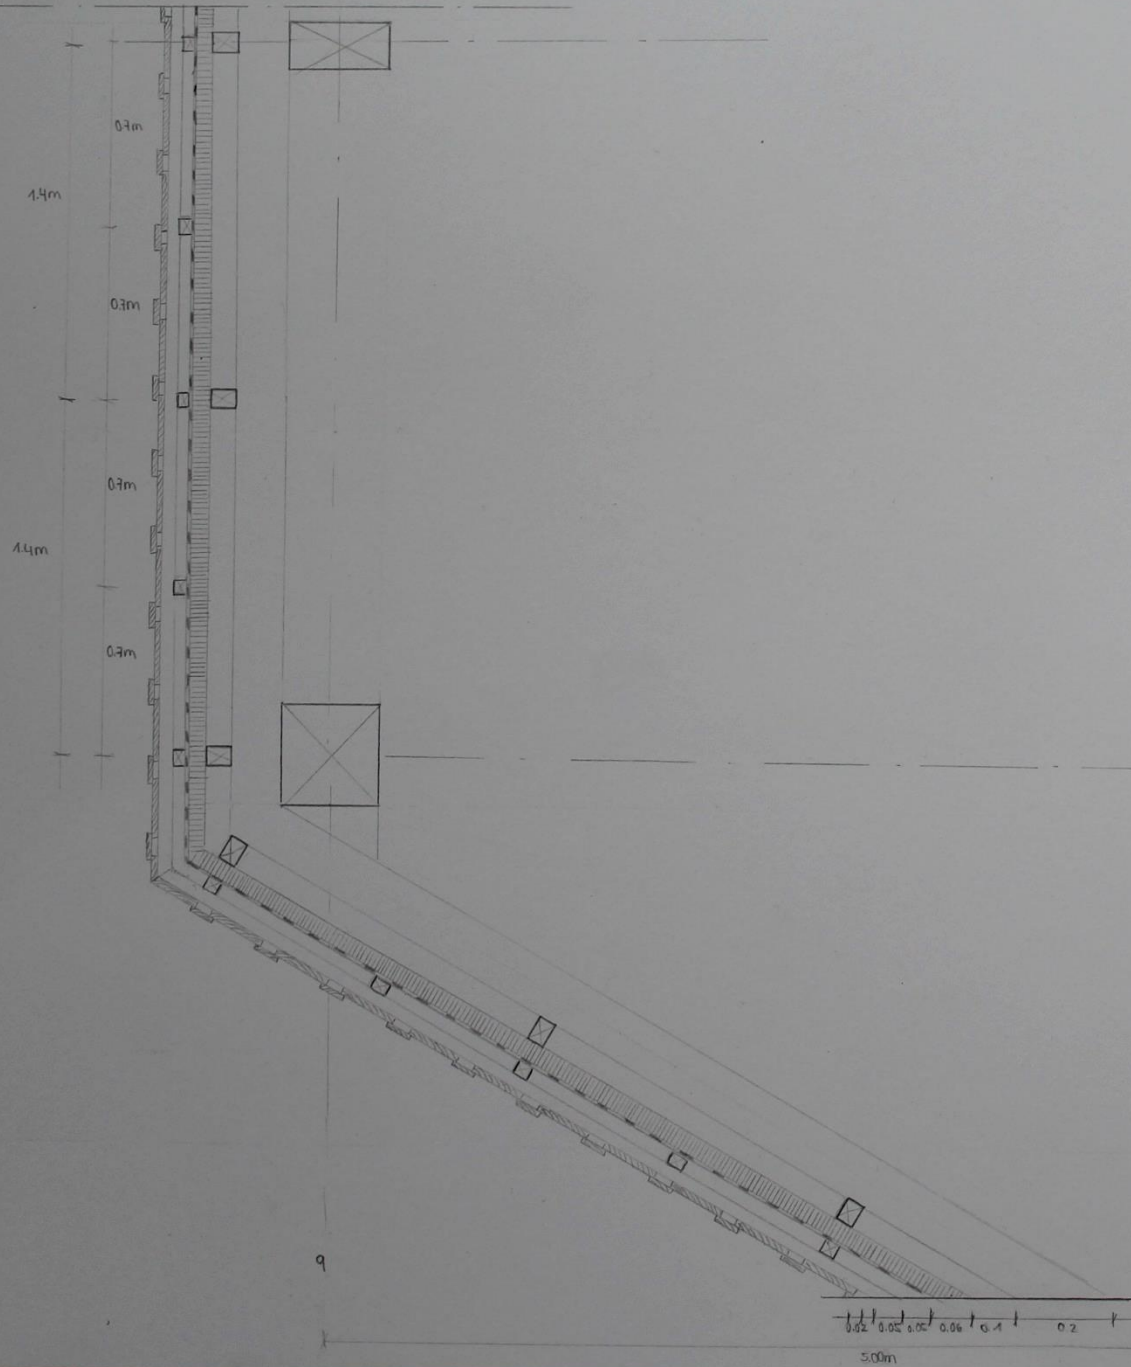

TRAUFDETAIL m 1:10


KM1

LN2

GRUPPE 4


RUNKEL

HANNA SCHMIDL

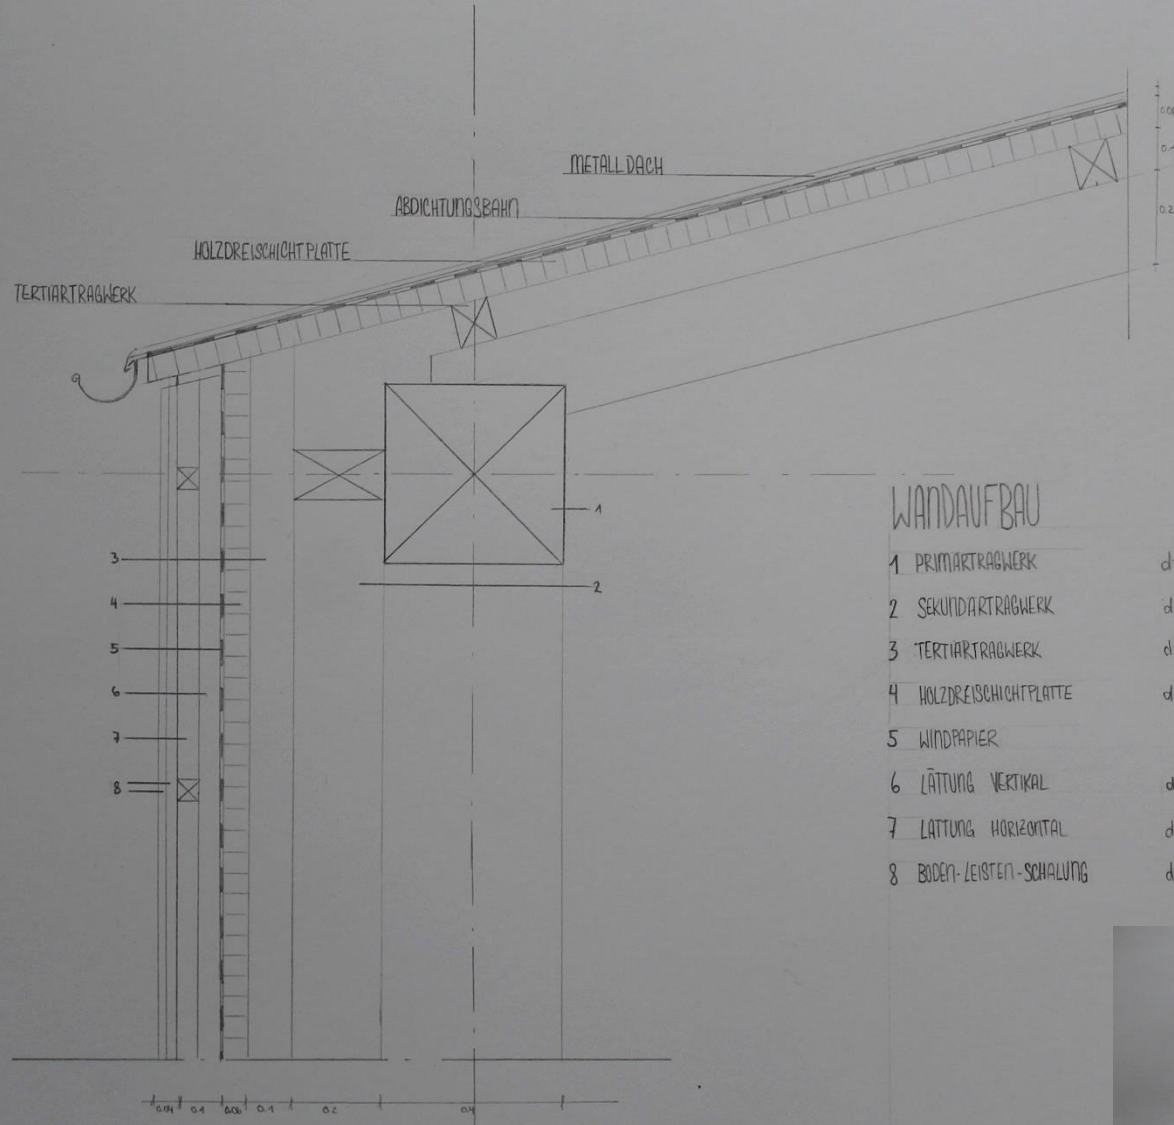


WANDAUFBAU

1 PRIMARTRAGWERK	d = 0,4m	} LASTABTRAG
2 SEKUNDARTRAGWERK	d = 0,2m	
3 TERTIARTRAGWERK	d = 0,1m	
4 HOLZDREISCHICHTPLATTE	d = 0,06m	RAUMABSCHLUSS
5 WINDPAPIER		WINDDICHT
6 LÄTTUNG VERTIKAL	d = 0,05m	HINTERLÜFTUNG
7 LÄTTUNG HORIZONTAL	d = 0,05m	
8 BODEN-LEISTEN-SCHALUNG	d = 2 x 0,02m	SCHLAGREBENDICHT

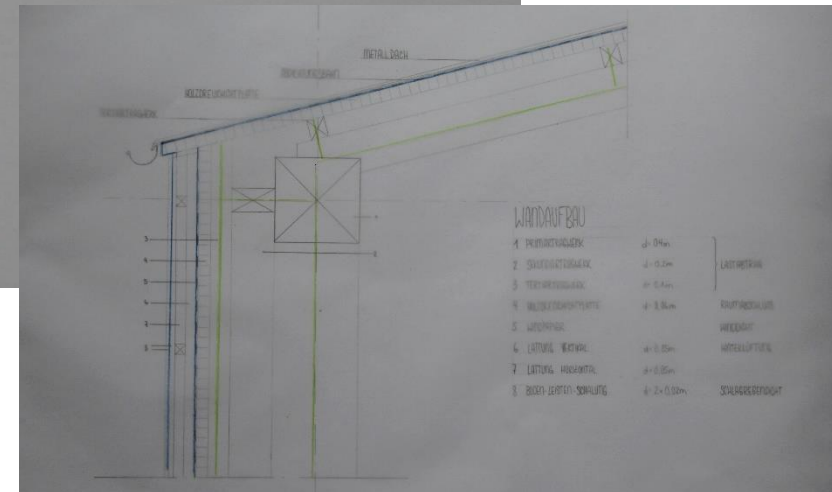

WANDAUFBAU

1 PRIMARTRAGWERK	d = 0,4m	} LASTABTRAG
2 SEKUNDARTRAGWERK	d = 0,2m	
3 TERTIARTRAGWERK	d = 0,1m	
4 HOLZDREISCHICHTPLATTE	d = 0,06m	RAUMABSCHLUSS
5 WINDPAPIER		WINDDICHT
6 LÄTTUNG VERTIKAL	d = 0,05m	HINTERLÜFTUNG
7 LÄTTUNG HORIZONTAL	d = 0,05m	
8 BODEN-LEISTEN-SCHALUNG	d = 2 x 0,02m	SCHLAGREBENDICHT

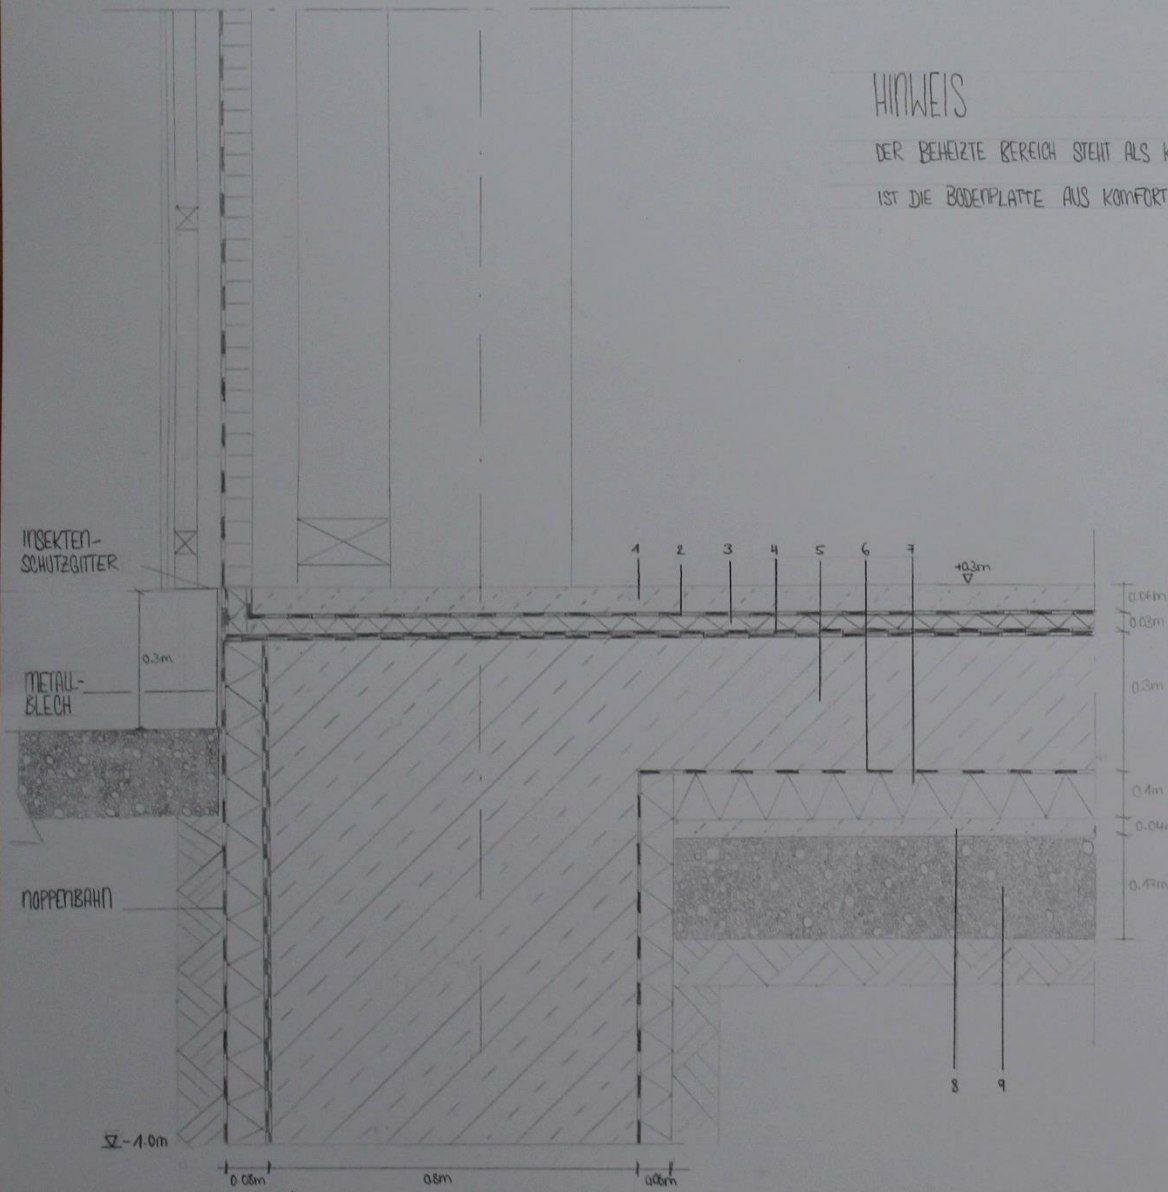

HINWEIS

DER BEHEIZTE BEREICH STEHT ALS KUBUS OHNE KONTAKT ZUR AUBENWAND IN DER HALLE DENNOCH IST DIE BODENPLATTE AUS KOMFORTBRÜNDEN KOMPLETT GEDÄMMT.

AUFBAU BODENPLATTE

- | | |
|--|---------|
| 1 ESTRICH | d=0.06m |
| 2 FOLIE (LUFTDICHT, DIFFUSIONSHEMMEND) | |
| 3 TRITTSCHALLDÄMMUNG (SCHAFWOLLE) | d=0.03m |
| 4 ABDICHTUNG | |
| 5 STAHLBETONPLATTE | d=0.3m |
| 6 TRENNLAGE | |
| 7 WÄRMEDÄMMUNG (XPS) | d=0.1m |
| 8 SAUBERKEITSSCHICHT (MAGERBETON) | d=0.04m |
| 9 KAPILLARBRECHENDE SCHICHT (KIES) | d=0.47m |

