




study together

Wohnen und lernen auf dem Campus der HSA

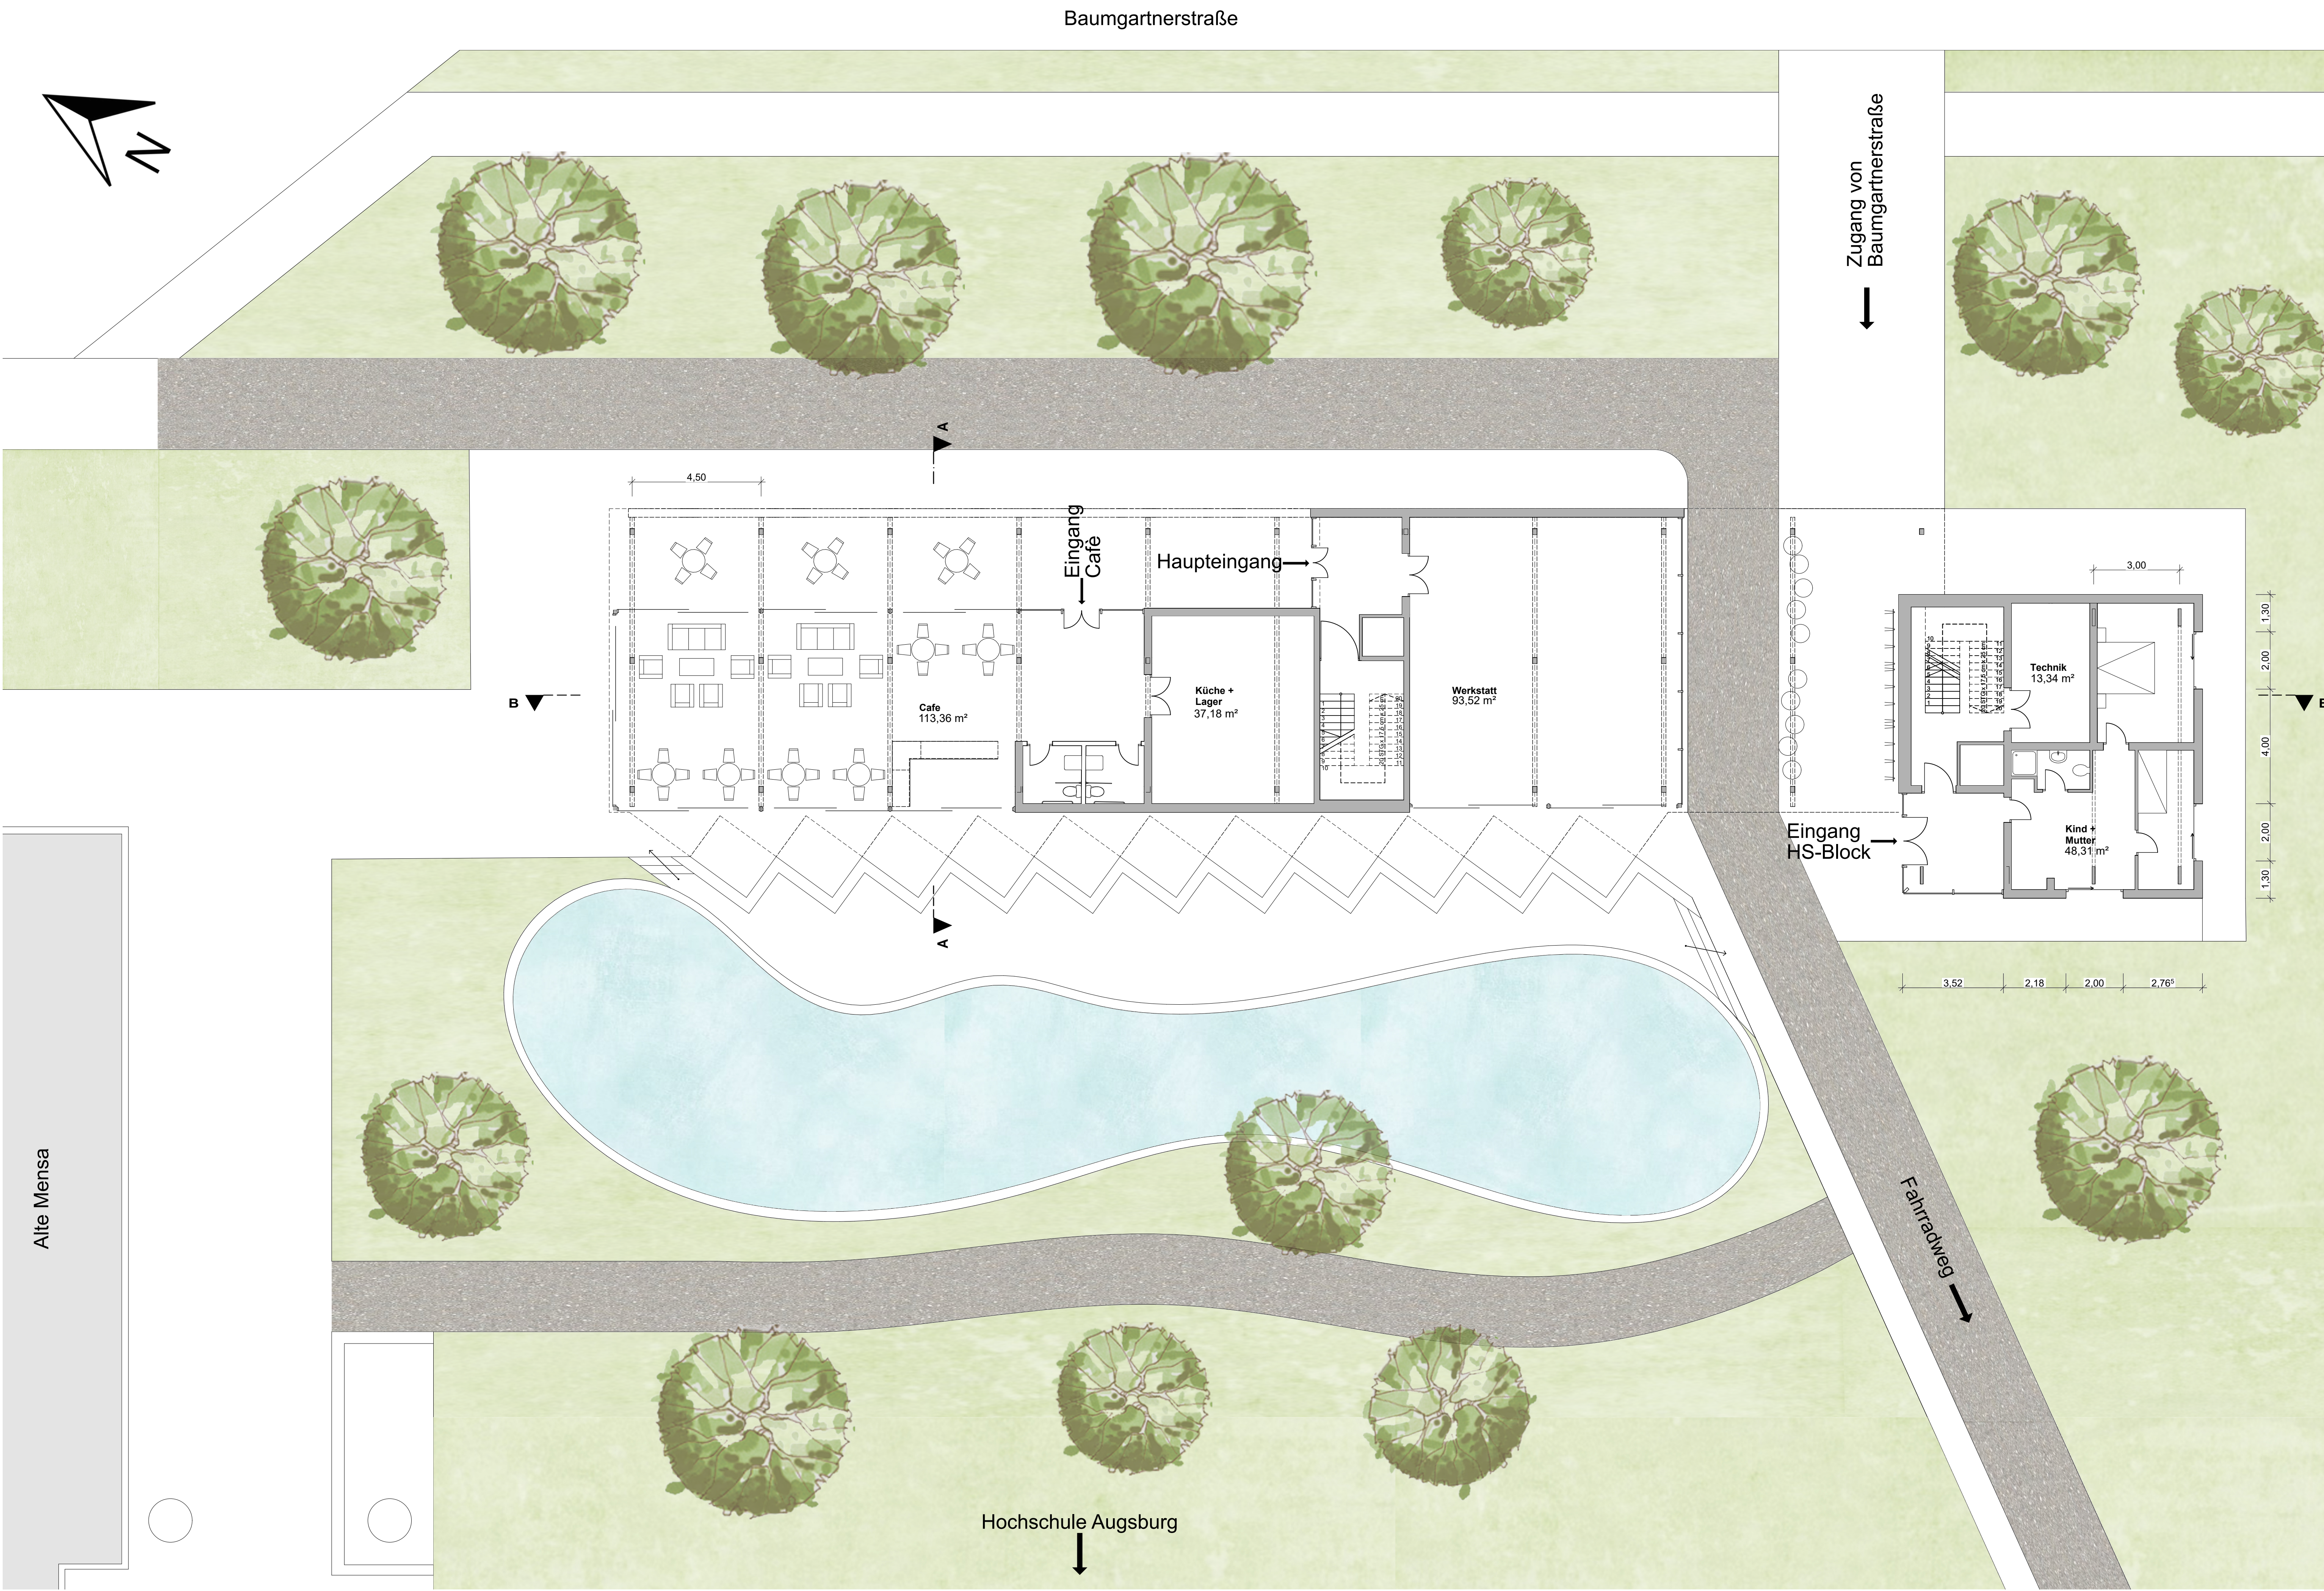

study together







Grundrisse + Ansichten

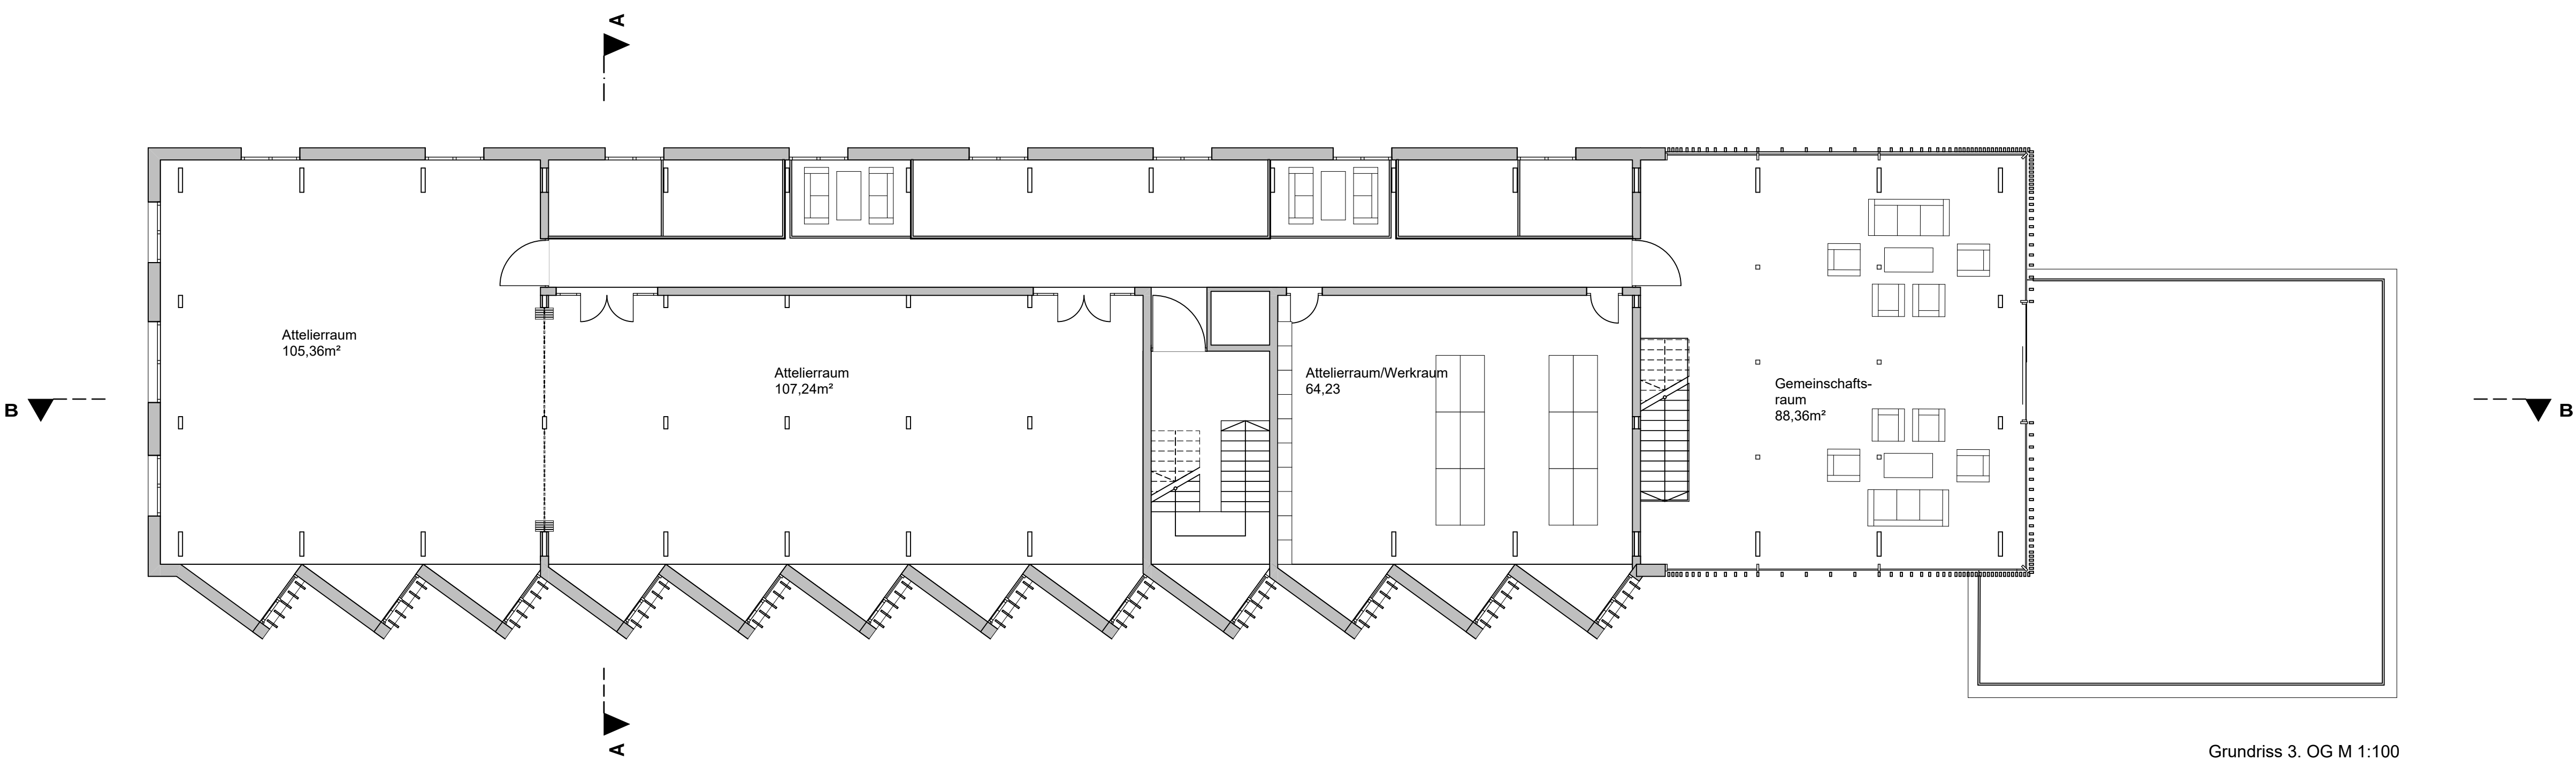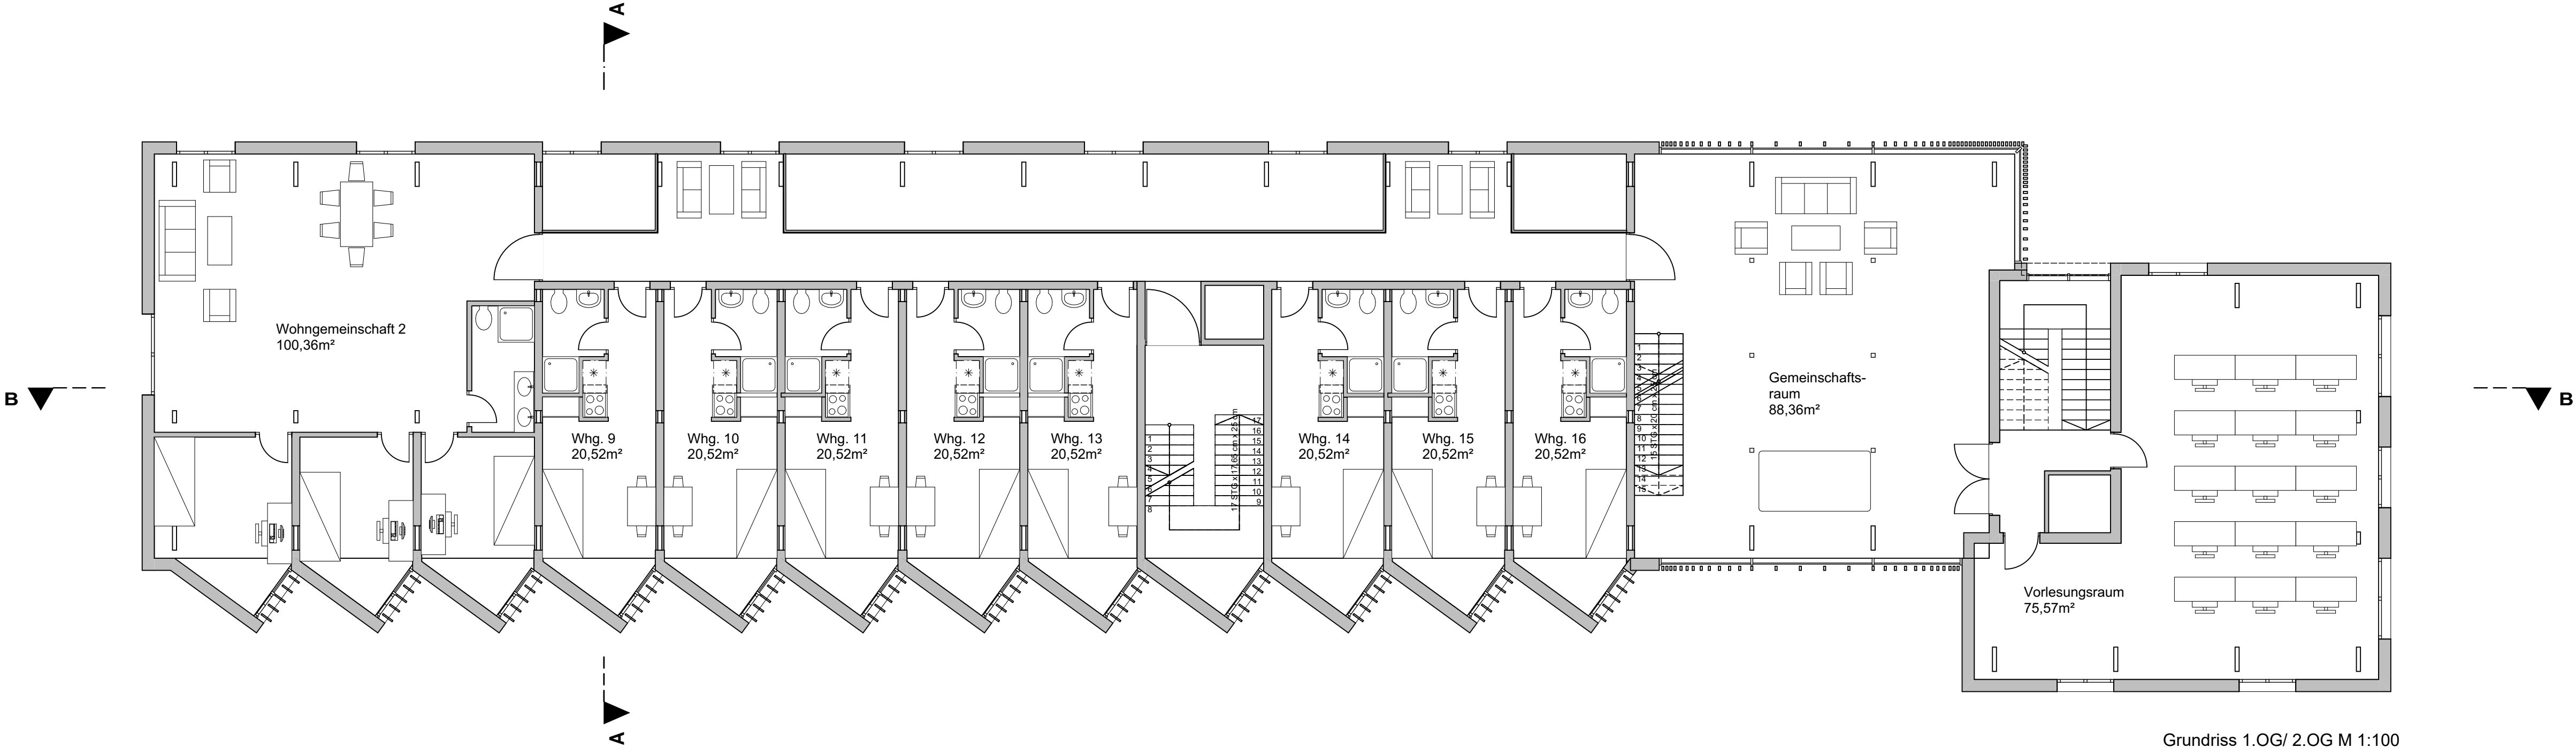

study together

Ansichte + Schnitte

Lüftungskonzept

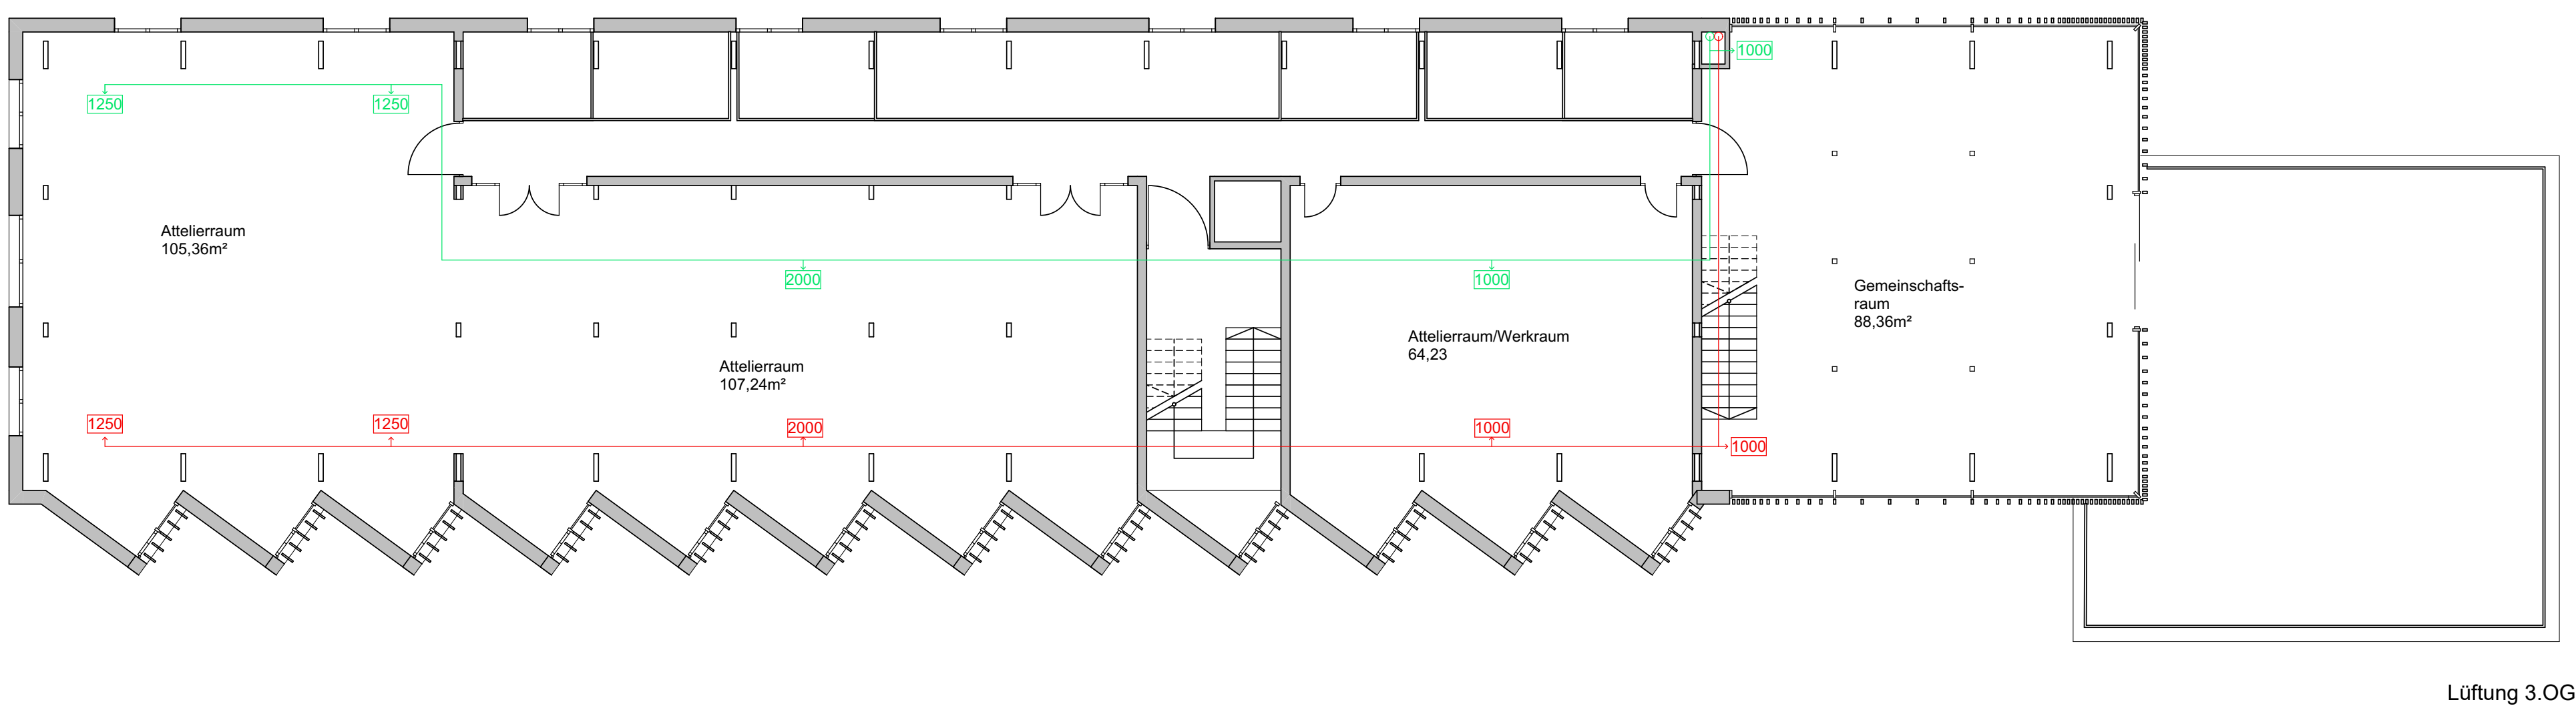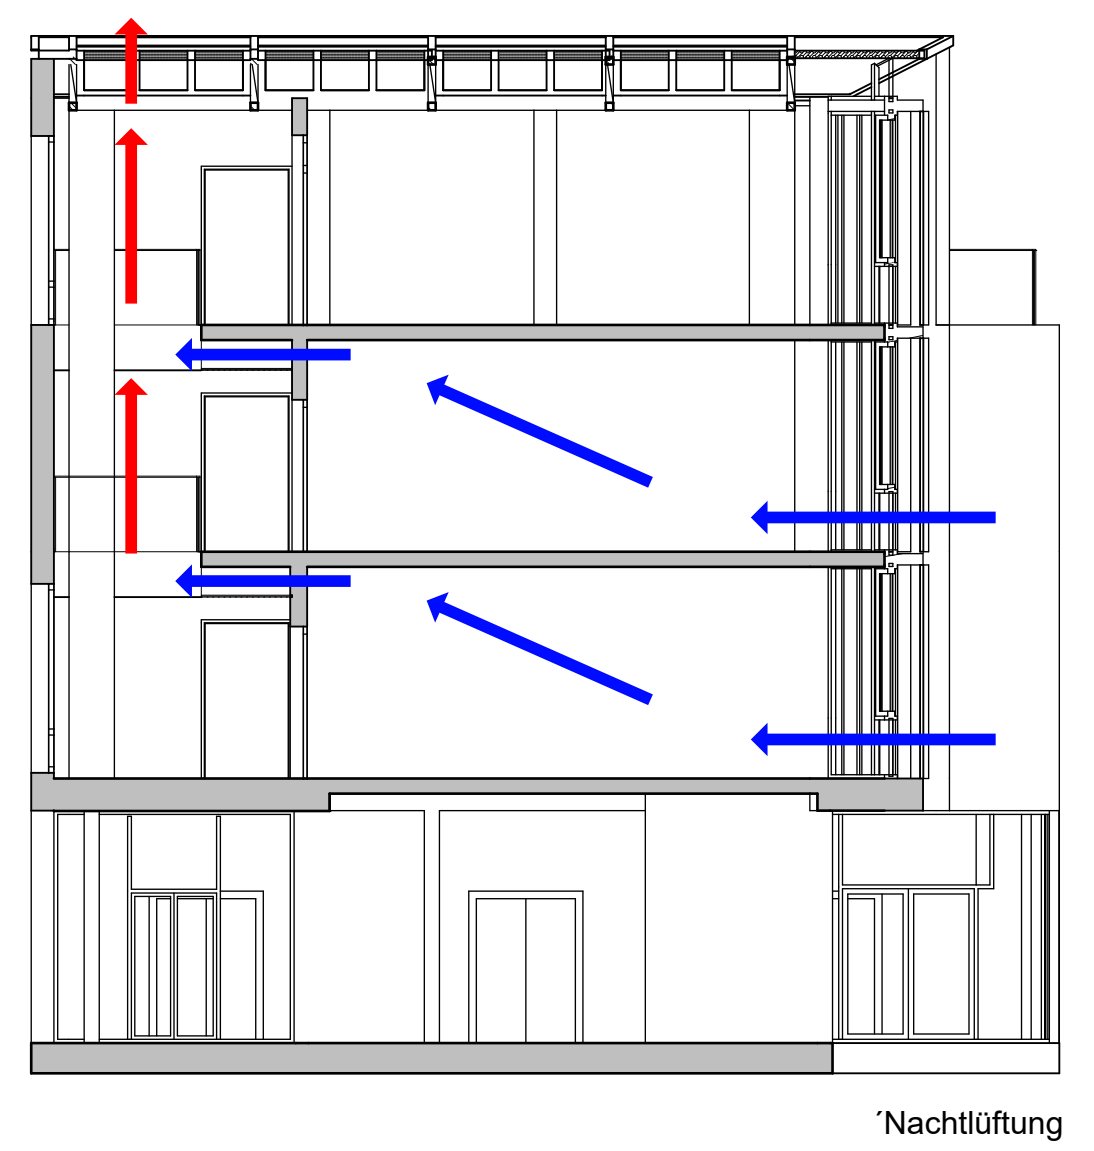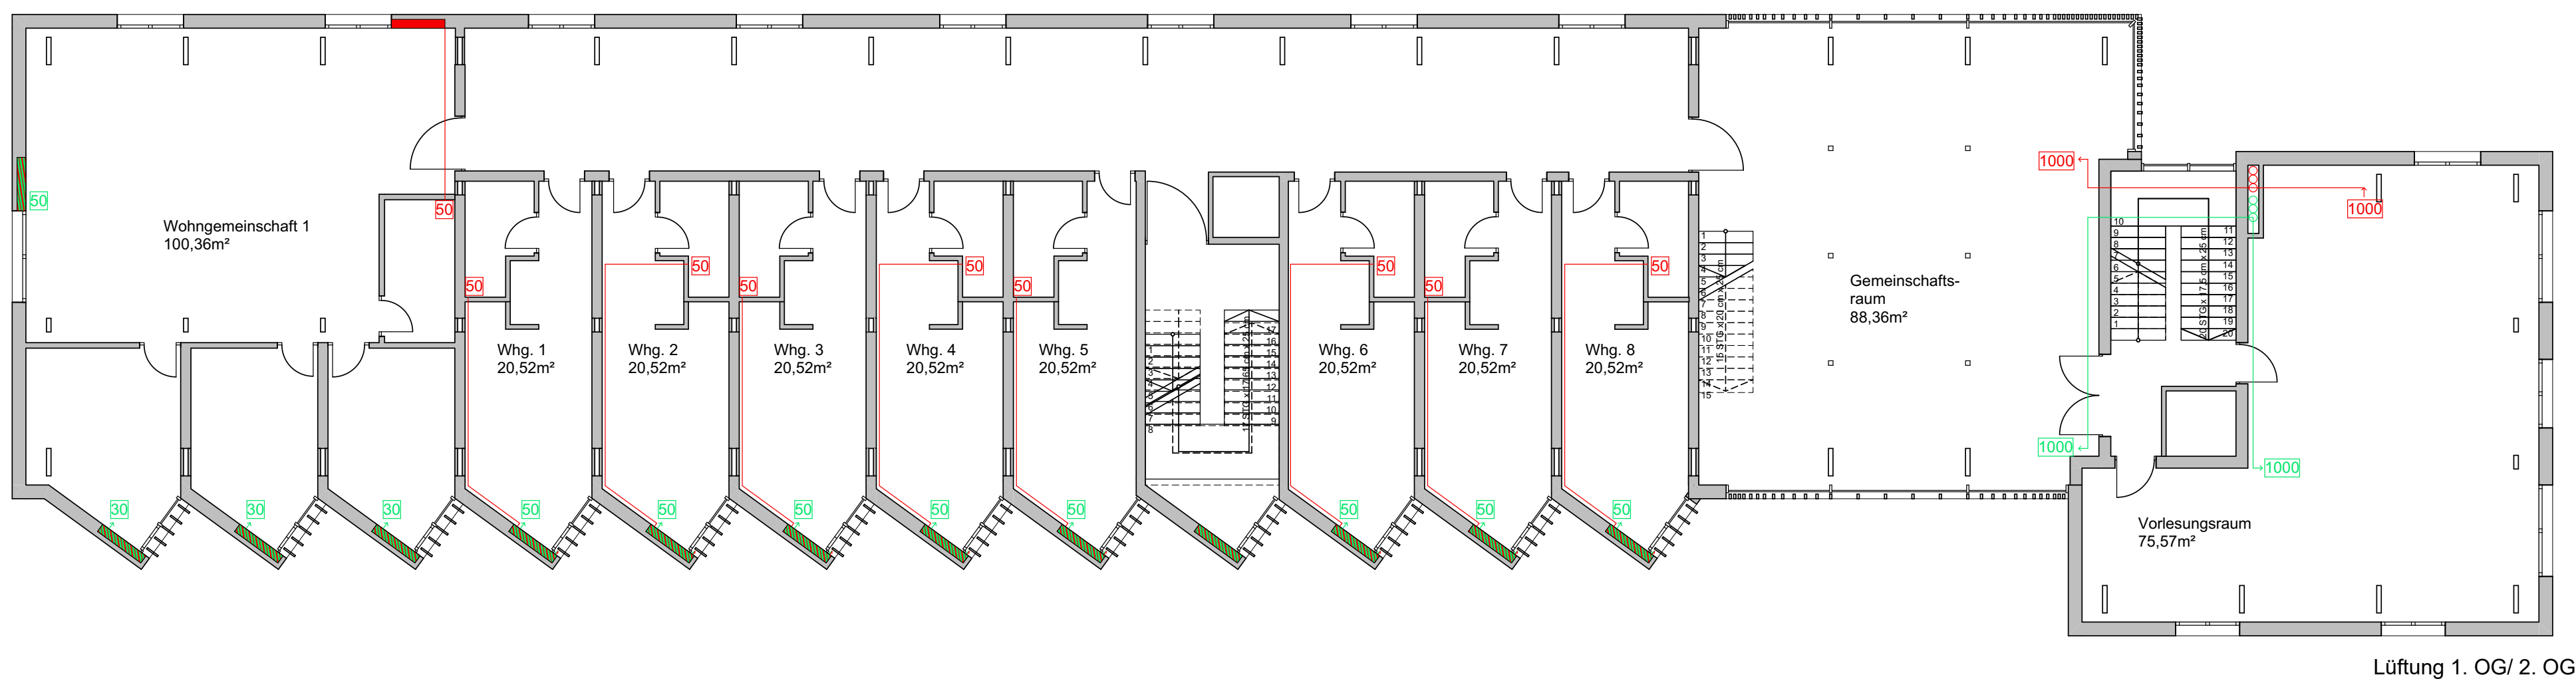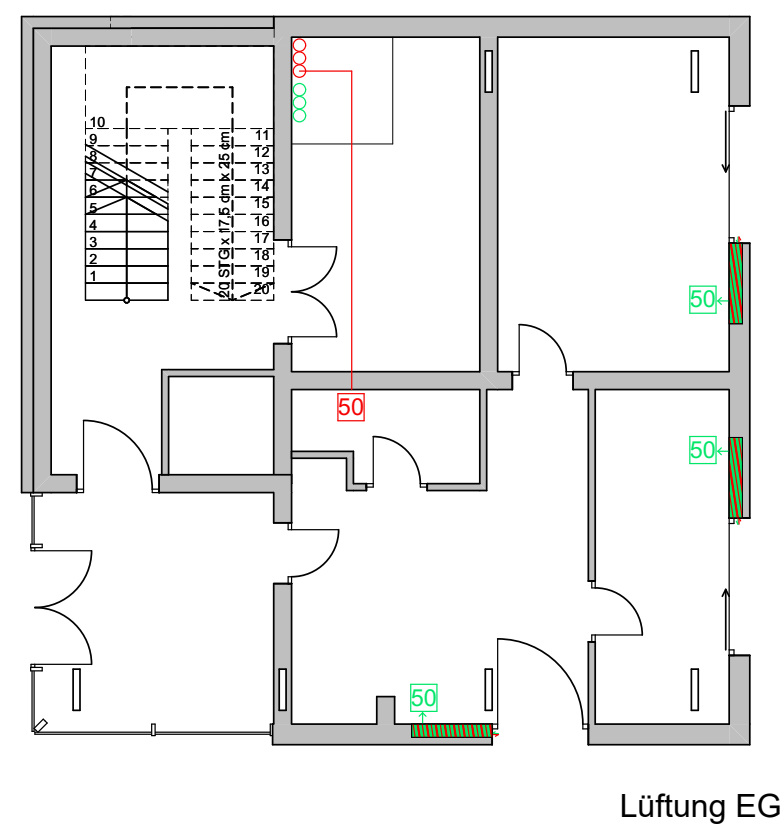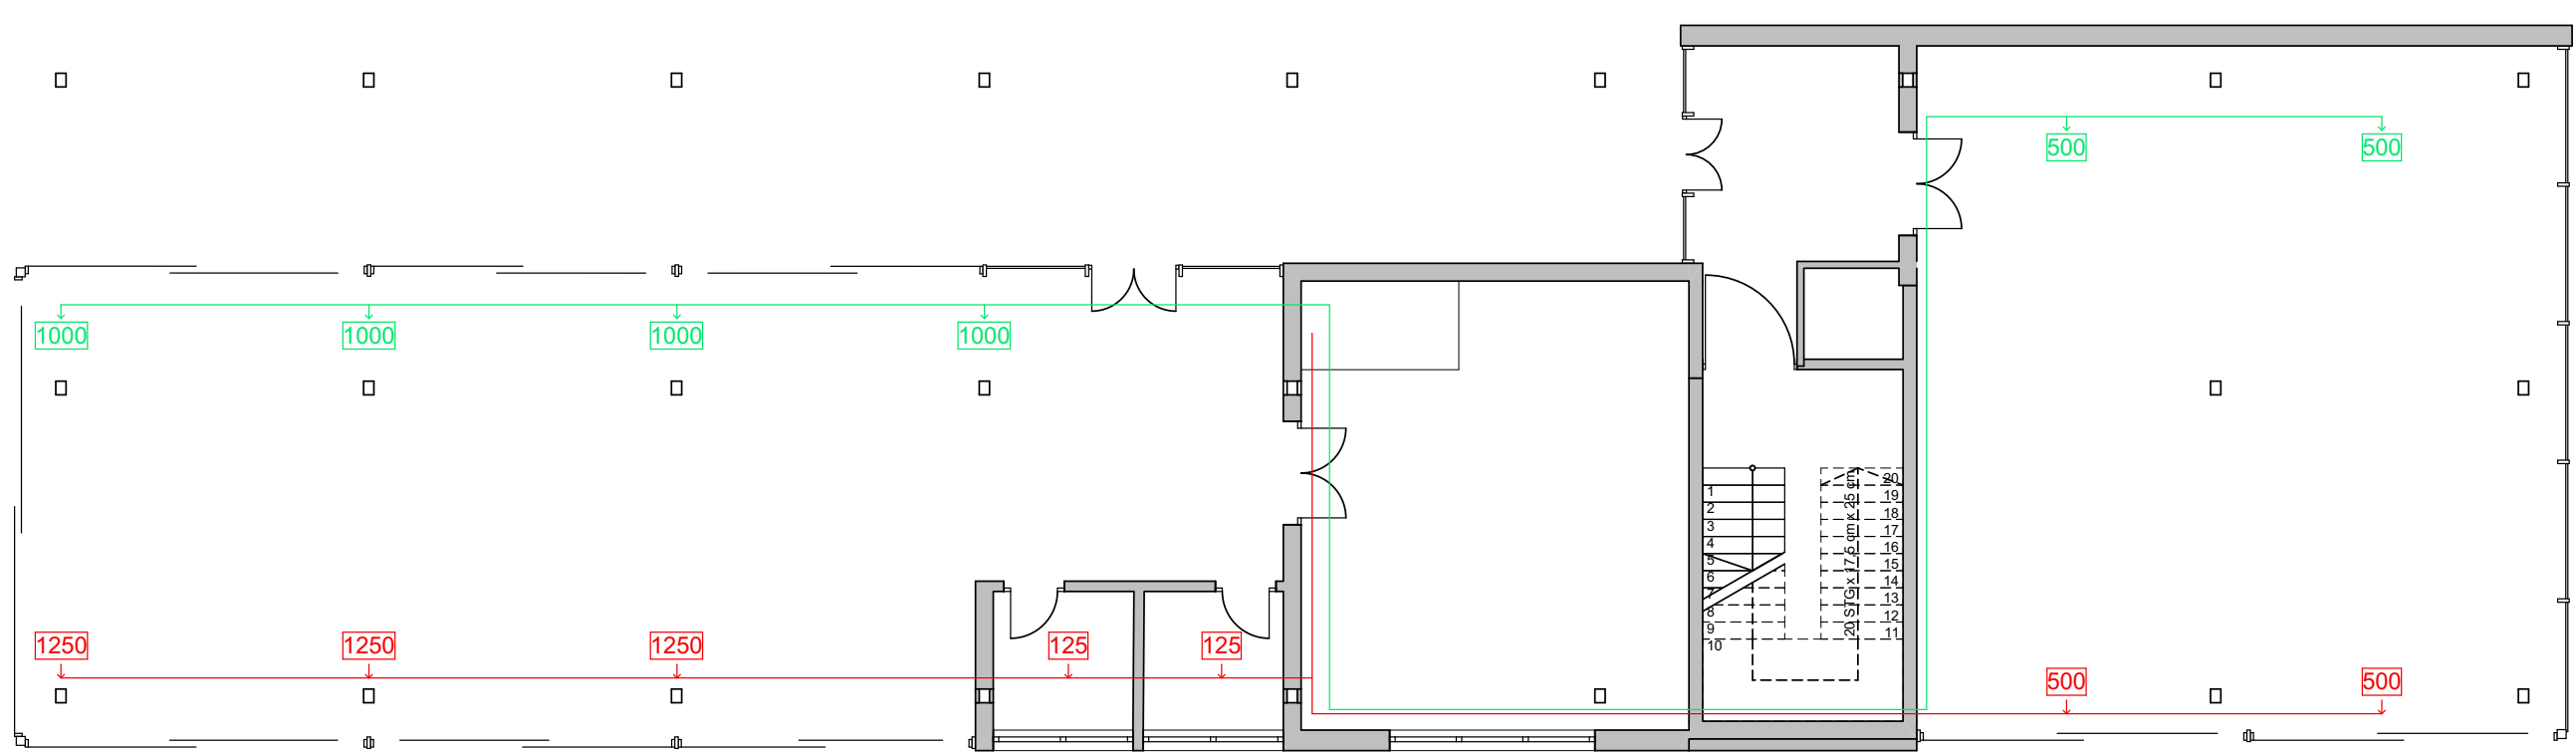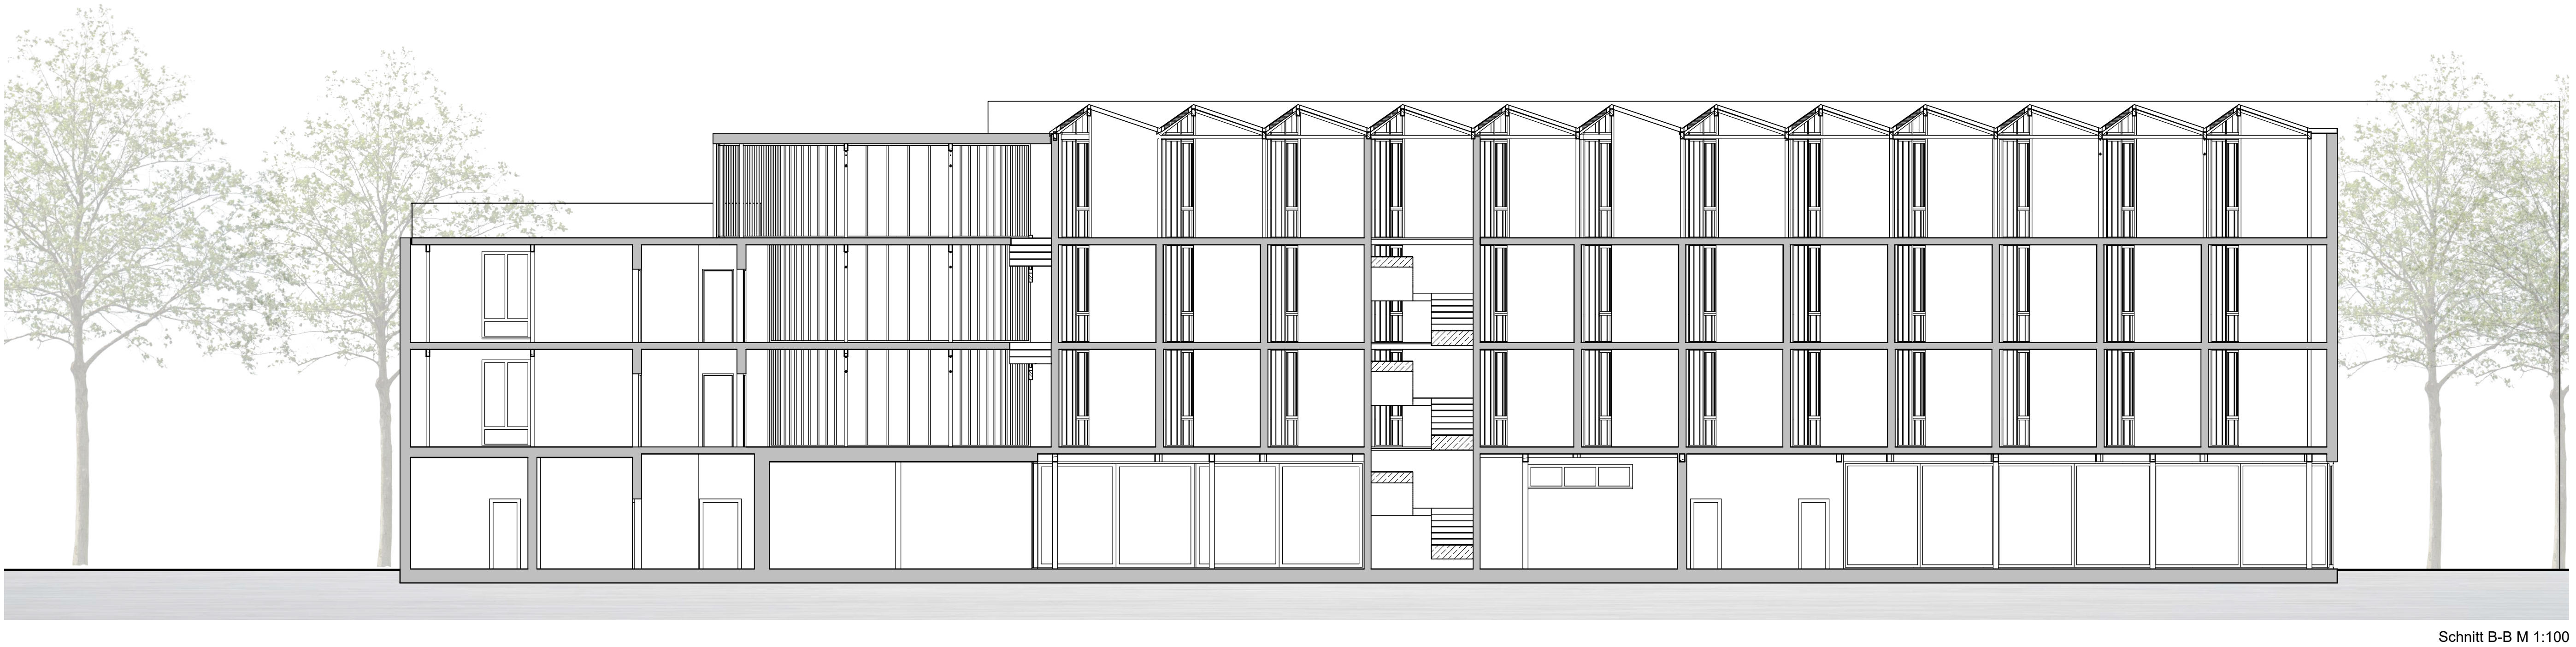

study together

Drei - Tafel - Projektion

